


# 位置図：山村強靱化林道「茂浦野内畑線」


S=1/50,000

令和7年度(補正)

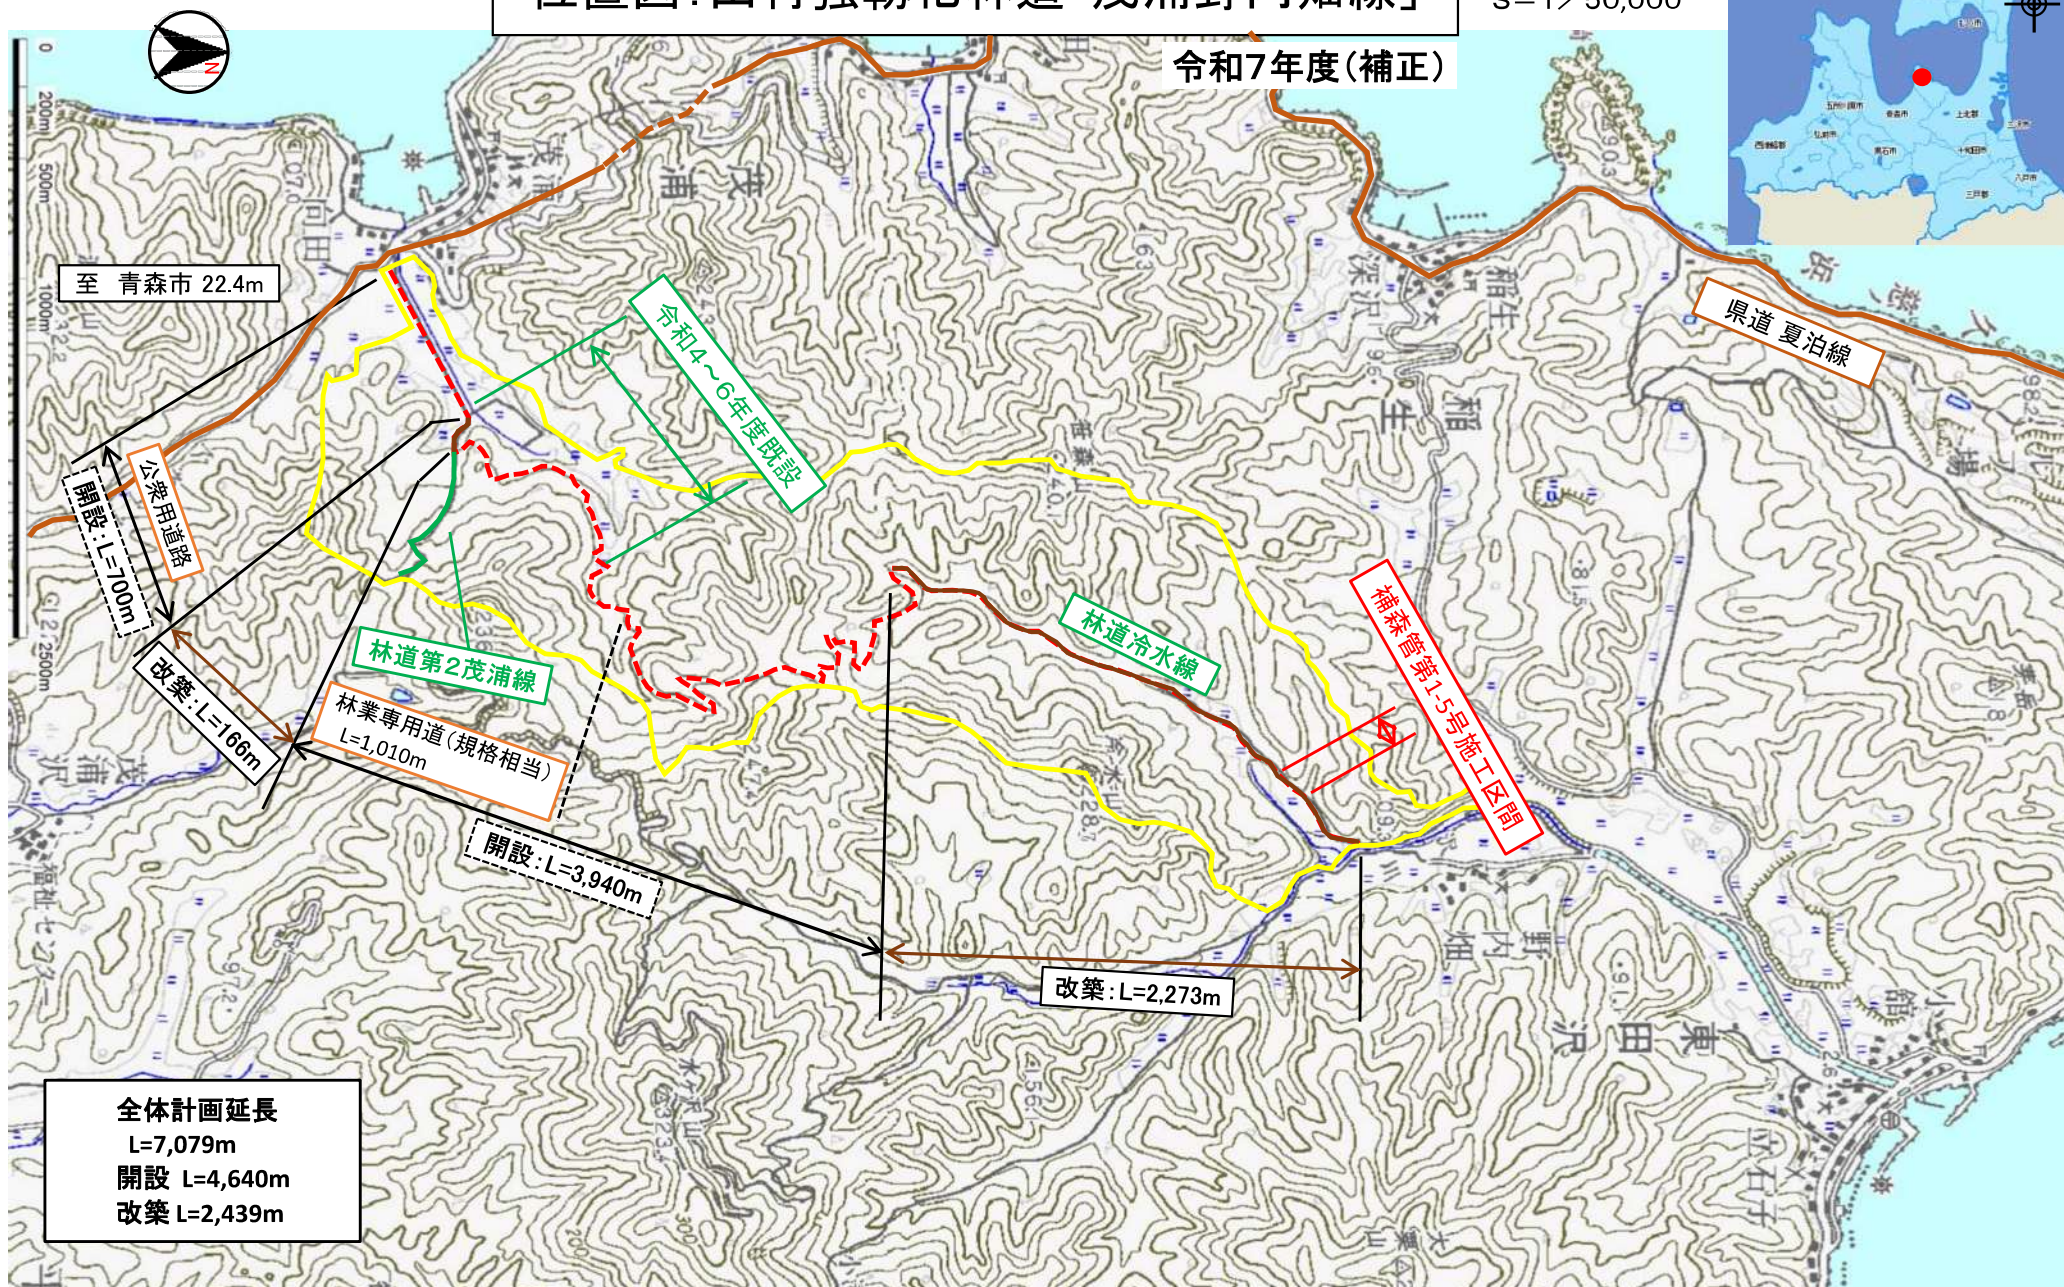


|       |                               |      |       |                   |         |
|-------|-------------------------------|------|-------|-------------------|---------|
| 路 線 名 | 茂清野内田 線                       |      | 事 業 名 | 南宮山村強靱化林道<br>整備事業 |         |
| 林道区分  | 山村強靱化<br>林道                   | 級別区分 | 2 級   | 設計速度              | 20 km/h |
| 年 度   | 令和 7 年度                       |      | 施行主体  | 青 森 県             |         |
| 名 称   | 平面図 (6)                       |      | 6 頁中  | 6 番               |         |
| 施 行 地 | 青森県 東津軽郡 平内町 大字 東田沢 字 茂清越沢 地内 |      |       |                   |         |
| 縮 尺   | S=1:1000                      | 調査者  | 設計者   |                   |         |

平面図(6) S=1:1000

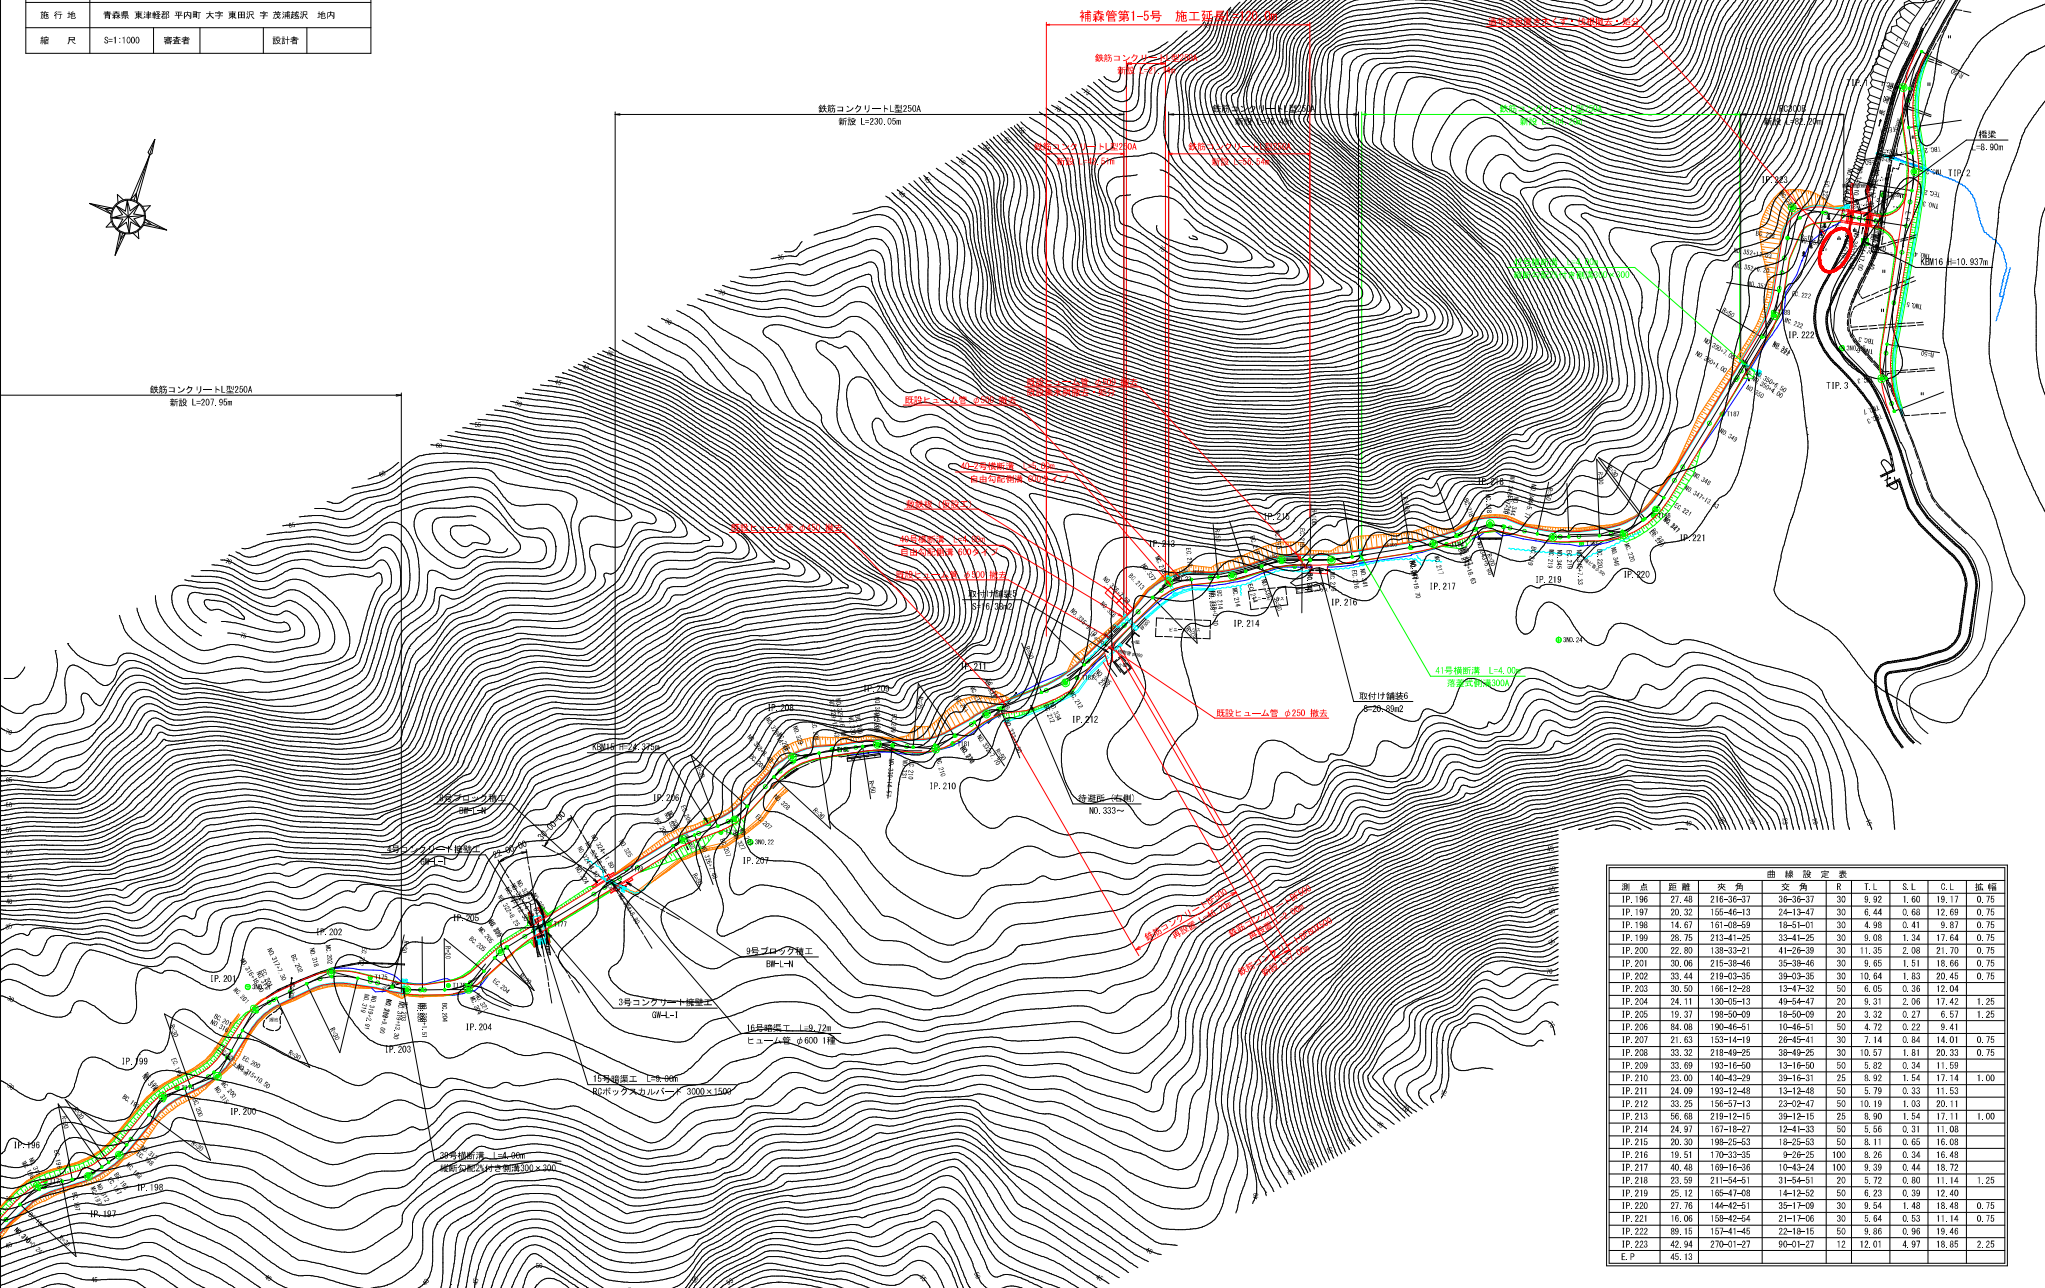

| 基点     | 距離    | 角度        | 変角       | R   | T.C.  | S.L. | C.L.  | 橋幅   |
|--------|-------|-----------|----------|-----|-------|------|-------|------|
| IP.196 | 27.48 | 216-09-47 | 39-09-37 | 30  | 8.92  | 1.60 | 19.17 | 0.75 |
| IP.197 | 20.32 | 155-40-13 | 24-13-47 | 30  | 6.44  | 0.69 | 12.69 | 0.75 |
| IP.198 | 14.67 | 161-09-59 | 18-51-01 | 30  | 4.98  | 0.41 | 9.87  | 0.75 |
| IP.199 | 28.75 | 213-41-25 | 33-41-25 | 30  | 9.08  | 1.34 | 17.64 | 0.75 |
| IP.200 | 22.80 | 138-33-21 | 41-26-39 | 30  | 11.35 | 2.08 | 21.70 | 0.75 |
| IP.201 | 30.06 | 215-09-48 | 35-09-48 | 30  | 9.85  | 1.51 | 18.66 | 0.75 |
| IP.202 | 33.44 | 219-03-35 | 39-03-35 | 30  | 10.84 | 1.83 | 20.45 | 0.75 |
| IP.203 | 30.50 | 166-12-28 | 13-47-32 | 50  | 6.05  | 0.38 | 12.04 |      |
| IP.204 | 24.11 | 130-05-13 | 49-54-47 | 20  | 5.31  | 2.06 | 17.42 | 1.25 |
| IP.205 | 19.37 | 198-50-09 | 18-50-09 | 20  | 3.32  | 0.27 | 6.57  | 1.25 |
| IP.206 | 64.08 | 190-46-51 | 10-46-51 | 50  | 4.72  | 0.22 | 9.41  |      |
| IP.207 | 21.63 | 153-14-19 | 26-40-11 | 30  | 7.14  | 0.84 | 14.01 | 0.75 |
| IP.208 | 33.32 | 218-49-25 | 38-49-25 | 30  | 10.57 | 1.81 | 20.33 | 0.75 |
| IP.209 | 33.69 | 193-16-00 | 13-16-00 | 50  | 5.82  | 0.34 | 11.69 |      |
| IP.210 | 23.00 | 140-43-29 | 39-16-31 | 25  | 8.92  | 1.54 | 17.14 | 1.00 |
| IP.211 | 24.09 | 103-13-48 | 13-13-48 | 50  | 5.76  | 0.33 | 11.53 |      |
| IP.212 | 33.25 | 156-07-13 | 23-02-47 | 50  | 10.19 | 1.50 | 20.11 |      |
| IP.213 | 56.68 | 219-12-15 | 39-12-15 | 25  | 8.90  | 1.54 | 17.11 | 1.00 |
| IP.214 | 24.97 | 167-18-27 | 12-41-33 | 50  | 5.56  | 0.31 | 11.08 |      |
| IP.215 | 20.30 | 198-25-53 | 18-25-53 | 50  | 8.11  | 0.65 | 16.08 |      |
| IP.216 | 18.51 | 170-33-35 | 9-29-25  | 100 | 8.26  | 0.34 | 16.48 |      |
| IP.217 | 40.48 | 169-16-36 | 15-43-24 | 100 | 9.39  | 0.44 | 18.72 |      |
| IP.218 | 23.99 | 211-34-51 | 31-34-51 | 20  | 5.72  | 0.80 | 11.14 | 1.25 |
| IP.219 | 25.12 | 165-47-08 | 14-12-52 | 50  | 6.23  | 0.39 | 12.40 |      |
| IP.220 | 27.76 | 144-42-51 | 35-17-09 | 30  | 9.54  | 1.48 | 18.48 | 0.75 |
| IP.221 | 16.06 | 169-42-54 | 21-17-06 | 30  | 5.64  | 0.53 | 11.14 | 0.75 |
| IP.222 | 89.15 | 157-41-45 | 23-19-15 | 50  | 9.86  | 0.36 | 19.46 |      |
| IP.223 | 42.94 | 270-01-27 | 90-01-27 | 12  | 12.01 | 4.97 | 18.85 | 2.25 |
| E.P    | 45.13 |           |          |     |       |      |       |      |

縦断図 (11) V=1:200 H=1:1000

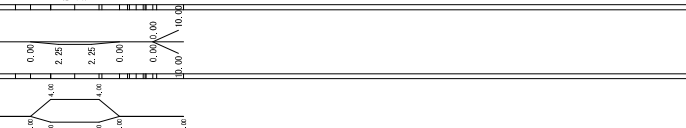

|      |                               |      |               |
|------|-------------------------------|------|---------------|
| 路線名  | 茂清野内田線                        | 事業名  | 青森山村強靱化林道整備事業 |
| 林道区分 | 山村強靱化林道                       | 級別区分 | 2級            |
| 年度   | 令和7年度                         | 設計速度 | 20km/h        |
| 名称   | 横断面(177)                      | 途中   | 177番          |
| 施行地  | 青森県 東津軽郡 平内町 大字 東田沢 字 茂清越沢 地内 |      |               |
| 縮尺   | 20:100                        | 審査者  | 設計者           |


横断面図 (177) S=1:100

工事起点

NO.334

GH=18.56 CA= 0.7  
FH=18.58 BA= 2.4  
BH=0.02


|        |           |
|--------|-----------|
| NO.334 |           |
| 切土     | 0.4 m3    |
| 盛土不運土  | 0.3 m3    |
| 盛土     | 路床 2.4 m3 |
|        | 路体 0.0 m3 |
| 切土法面   | 左 0.0 m   |
|        | 右 0.0 m   |
| 盛土法面   | 左 0.0 m   |
|        | 右 0.9 m   |

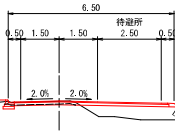

NO.335

GH=18.00 CA= 3.5  
FH=18.10 BA= 0.1  
BH=0.10


|        |           |
|--------|-----------|
| NO.335 |           |
| 切土     | 2.6 m3    |
| 盛土不運土  | 0.9 m3    |
| 盛土     | 路床 0.1 m3 |
|        | 路体 0.0 m3 |
| 切土法面   | 左 4.1 m   |
|        | 右 0.0 m   |
| 盛土法面   | 左 0.0 m   |
|        | 右 0.0 m   |

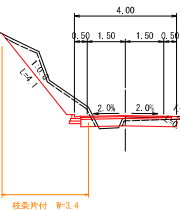

BC.212

GH=18.64 CA= 0.7  
FH=18.65 BA= 2.4  
BH=0.01


|        |           |
|--------|-----------|
| BC.212 |           |
| 切土     | 0.4 m3    |
| 盛土不運土  | 0.3 m3    |
| 盛土     | 路床 2.4 m3 |
|        | 路体 0.0 m3 |
| 切土法面   | 左 0.0 m   |
|        | 右 0.0 m   |
| 盛土法面   | 左 0.0 m   |
|        | 右 1.1 m   |

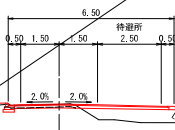

EC.212

GH=18.08 CA= 3.7  
FH=18.14 BA= 0.2  
BH=0.06


|        |           |
|--------|-----------|
| EC.212 |           |
| 切土     | 2.8 m3    |
| 盛土不運土  | 0.9 m3    |
| 盛土     | 路床 0.2 m3 |
|        | 路体 0.0 m3 |
| 切土法面   | 左 4.8 m   |
|        | 右 0.0 m   |
| 盛土法面   | 左 0.0 m   |
|        | 右 0.0 m   |

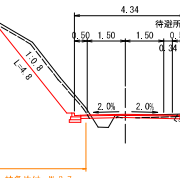

NO.333+1.50

GH=19.45 CA= 2.6  
FH=19.43 BA= 0.4  
BH=0.02


|             |           |
|-------------|-----------|
| NO.333+1.50 |           |
| 切土          | 1.4 m3    |
| 盛土不運土       | 1.2 m3    |
| 盛土          | 路床 0.7 m3 |
|             | 路体 0.2 m3 |
| 切土法面        | 左 7.8 m   |
|             | 右 0.0 m   |
| 盛土法面        | 左 0.0 m   |
|             | 右 2.6 m   |

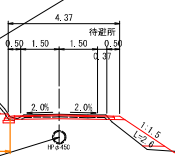

MC.212

GH=18.38 CA= 1.0  
FH=18.34 BA= 2.3  
BH=0.04

|        |           |
|--------|-----------|
| MC.212 |           |
| 切土     | 0.6 m3    |
| 盛土不運土  | 0.4 m3    |
| 盛土     | 路床 2.3 m3 |
|        | 路体 0.0 m3 |
| 切土法面   | 左 0.0 m   |
|        | 右 0.0 m   |
| 盛土法面   | 左 0.0 m   |
|        | 右 1.3 m   |

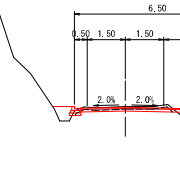

既設チューマン管 φ450 撤去  
L=13.70m (2.43m×5本+1.55m)


|      |                        |      |               |
|------|------------------------|------|---------------|
| 路線名  | 茂清野内田線                 | 事業名  | 南宮山村強靱化林道整備事業 |
| 林道区分 | 山村強靱化林道                | 級別区分 | 2級            |
| 年度   | 令和7年度                  | 設計速度 | 20km/h        |
| 名称   | 横断面(178)               | 途中   | 178番          |
| 所在地  | 青森県東津軽郡平内町大字東田沢字茂清越沢地内 |      |               |
| 縮尺   | S=1:100                | 調査者  |               |
|      |                        | 設計者  |               |

## 横断面図 (178) S=1:100

NO. 336+7.59

BM=17.38 CA= 1.0  
FH=17.55 BA= 0.2  
BH=0.17

|                          |
|--------------------------|
| NO. 336+7.59             |
| 切土 0.6 m <sup>3</sup>    |
| 盛土不締土 0.4 m <sup>3</sup> |
| 盛土 路床 0.2 m <sup>3</sup> |
| 盛土 路体 0.0 m <sup>3</sup> |
| 切土法面 左 0.0 m             |
| 切土法面 右 0.0 m             |
| 盛土法面 左 0.0 m             |
| 盛土法面 右 0.0 m             |

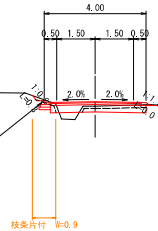

MC. 213

BM=17.17 CA= 2.5  
FH=17.22 BA= -  
BH=0.05

|                          |
|--------------------------|
| MC. 213                  |
| 切土 1.8 m <sup>3</sup>    |
| 盛土不締土 0.6 m <sup>3</sup> |
| 盛土 路床 0.0 m <sup>3</sup> |
| 盛土 路体 0.0 m <sup>3</sup> |
| 切土法面 左 0.0 m             |
| 切土法面 右 0.0 m             |
| 盛土法面 左 0.0 m             |
| 盛土法面 右 0.0 m             |

DL=15.00

階段ヒューム管 φ500 撤去  
L=8.70m (2.43m×3本+1.41m)

25号集水溝  
0.9x1.2x0.9  
グレーチング付

40-2号横断溝  
自由勾配側溝 600x600 L=3.00m (L=1.00m×1本 L=2.00m×1本)  
自由勾配側溝 600x700 L=2.00m  
グレーチング蓋 600円 L=1.00m×2枚  
基礎工 L=5.00m

18号集水溝  
0.9x1.2x0.9

18号集水溝  
0.9x1.2x0.9

NO. 336

BM=17.58 CA= 1.2  
FH=17.70 BA= 0.3  
BH=0.12

|                          |
|--------------------------|
| NO. 336                  |
| 切土 0.7 m <sup>3</sup>    |
| 盛土不締土 0.5 m <sup>3</sup> |
| 盛土 路床 0.3 m <sup>3</sup> |
| 盛土 路体 0.0 m <sup>3</sup> |
| 切土法面 左 0.3 m             |
| 切土法面 右 0.0 m             |
| 盛土法面 左 0.0 m             |
| 盛土法面 右 0.0 m             |

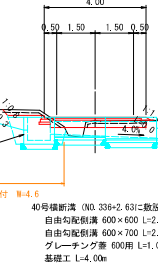

NO. 337

BM=17.19 CA= 2.2  
FH=17.30 BA= 0.1  
BH=0.11

|                          |
|--------------------------|
| NO. 337                  |
| 切土 1.6 m <sup>3</sup>    |
| 盛土不締土 0.6 m <sup>3</sup> |
| 盛土 路床 0.1 m <sup>3</sup> |
| 盛土 路体 0.0 m <sup>3</sup> |
| 切土法面 左 0.7 m             |
| 切土法面 右 0.0 m             |
| 盛土法面 左 0.0 m             |
| 盛土法面 右 0.0 m             |

DL=15.00

階段ヒューム管 φ500 撤去  
L=8.70m (2.43m×3本+1.41m)

25号集水溝  
0.9x1.2x0.9  
グレーチング付

40-2号横断溝  
自由勾配側溝 600x600 L=3.00m (L=1.00m×1本 L=2.00m×1本)  
自由勾配側溝 600x700 L=2.00m  
グレーチング蓋 600円 L=1.00m×2枚  
基礎工 L=5.00m

18号集水溝  
0.9x1.2x0.9

18号集水溝  
0.9x1.2x0.9

NO. 335+9.70

BM=17.72 CA= 1.7  
FH=17.91 BA= 0.4  
BH=0.19

|                          |
|--------------------------|
| NO. 335+9.70             |
| 切土 1.2 m <sup>3</sup>    |
| 盛土不締土 0.5 m <sup>3</sup> |
| 盛土 路床 0.4 m <sup>3</sup> |
| 盛土 路体 0.0 m <sup>3</sup> |
| 切土法面 左 1.5 m             |
| 切土法面 右 0.0 m             |
| 盛土法面 左 0.0 m             |
| 盛土法面 右 0.0 m             |

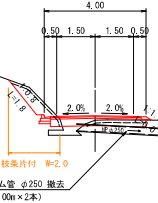

BC. 213

BM=17.27 CA= 2.2  
FH=17.39 BA= 0.1  
BH=0.12

|                          |
|--------------------------|
| BC. 213                  |
| 切土 1.6 m <sup>3</sup>    |
| 盛土不締土 0.6 m <sup>3</sup> |
| 盛土 路床 0.1 m <sup>3</sup> |
| 盛土 路体 0.0 m <sup>3</sup> |
| 切土法面 左 0.8 m             |
| 切土法面 右 0.0 m             |
| 盛土法面 左 0.0 m             |
| 盛土法面 右 0.0 m             |

DL=15.00

階段ヒューム管 φ250 撤去  
L=4.00m (2.00m×2本)

25号集水溝  
0.9x1.2x0.9  
グレーチング付

40-2号横断溝  
自由勾配側溝 600x600 L=3.00m (L=1.00m×1本 L=2.00m×1本)  
自由勾配側溝 600x700 L=2.00m  
グレーチング蓋 600円 L=1.00m×2枚  
基礎工 L=5.00m

18号集水溝  
0.9x1.2x0.9

18号集水溝  
0.9x1.2x0.9

|      |                               |      |       |               |
|------|-------------------------------|------|-------|---------------|
| 路線名  | 茂清野内線                         | 線    | 事業名   | 両端山村強靱化林道整備事業 |
| 林道区分 | 山村強靱化林道                       | 級別区分 | 2 級   | 設計速度 20 km/h  |
| 年度   | 令和 7 年度                       | 施行主体 | 青森県   |               |
| 名称   | 横断面 (179)                     | 途中   | 179 番 |               |
| 施行地  | 青森県 東津軽郡 平内町 大字 東田沢 字 茂清越沢 地内 |      |       |               |
| 縮尺   | S=1:100                       | 調査者  |       | 設計者           |

横断面図 (179) S=1:100

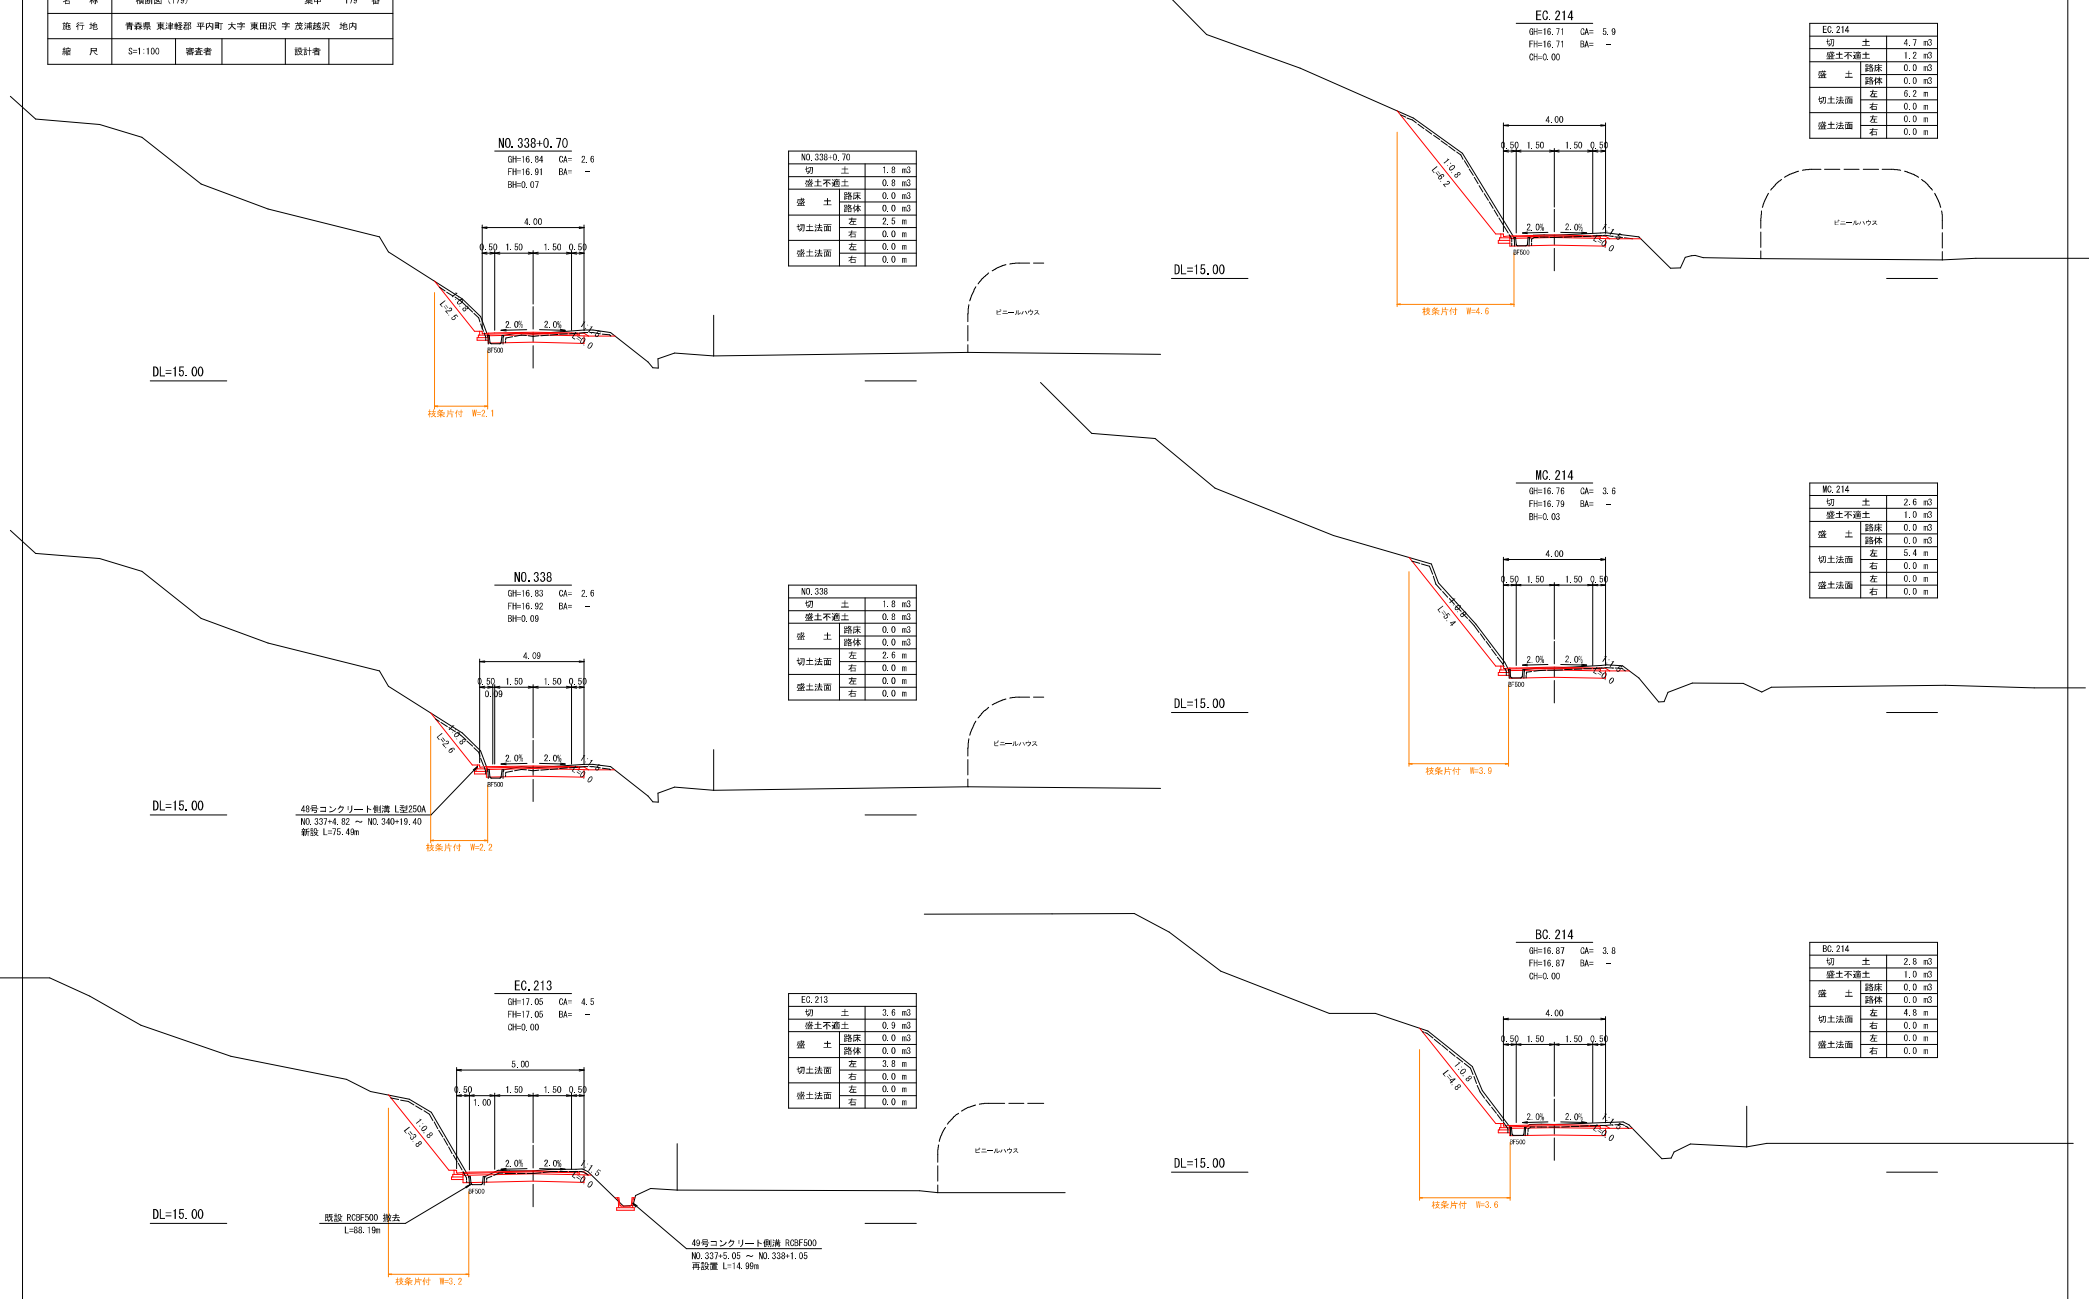

|              |         |
|--------------|---------|
| NO. 338+0.70 |         |
| 切土           | 1.8 m3  |
| 盛土不締土        | 0.8 m3  |
| 盛土           | 0.0 m3  |
| 路床           | 0.0 m3  |
| 路体           | 0.0 m3  |
| 切土法面         | 左 2.5 m |
|              | 右 0.0 m |
| 盛土法面         | 左 0.0 m |
|              | 右 0.0 m |

|         |         |
|---------|---------|
| NO. 338 |         |
| 切土      | 1.8 m3  |
| 盛土不締土   | 0.8 m3  |
| 盛土      | 0.0 m3  |
| 路床      | 0.0 m3  |
| 路体      | 0.0 m3  |
| 切土法面    | 左 2.5 m |
|         | 右 0.0 m |
| 盛土法面    | 左 0.0 m |
|         | 右 0.0 m |

|         |         |
|---------|---------|
| EC. 213 |         |
| 切土      | 3.6 m3  |
| 盛土不締土   | 0.9 m3  |
| 盛土      | 0.0 m3  |
| 路床      | 0.0 m3  |
| 路体      | 0.0 m3  |
| 切土法面    | 左 3.8 m |
|         | 右 0.0 m |
| 盛土法面    | 左 0.0 m |
|         | 右 0.0 m |

|         |         |
|---------|---------|
| EC. 214 |         |
| 切土      | 4.7 m3  |
| 盛土不締土   | 1.2 m3  |
| 盛土      | 0.0 m3  |
| 路床      | 0.0 m3  |
| 路体      | 0.0 m3  |
| 切土法面    | 左 6.2 m |
|         | 右 0.0 m |
| 盛土法面    | 左 0.0 m |
|         | 右 0.0 m |

|         |         |
|---------|---------|
| MC. 214 |         |
| 切土      | 2.6 m3  |
| 盛土不締土   | 1.0 m3  |
| 盛土      | 0.0 m3  |
| 路床      | 0.0 m3  |
| 路体      | 0.0 m3  |
| 切土法面    | 左 5.4 m |
|         | 右 0.0 m |
| 盛土法面    | 左 0.0 m |
|         | 右 0.0 m |

|         |         |
|---------|---------|
| BC. 214 |         |
| 切土      | 2.8 m3  |
| 盛土不締土   | 1.0 m3  |
| 盛土      | 0.0 m3  |
| 路床      | 0.0 m3  |
| 路体      | 0.0 m3  |
| 切土法面    | 左 4.8 m |
|         | 右 0.0 m |
| 盛土法面    | 左 0.0 m |
|         | 右 0.0 m |

48号コンクリート製造 L型250A  
NO. 337+4.82 ~ NO. 340+19.40  
新設 L=75.49m

49号コンクリート製造 BCF500  
NO. 337+5.05 ~ NO. 338+1.05  
再設置 L=14.99m

|      |                               |      |       |               |
|------|-------------------------------|------|-------|---------------|
| 路線名  | 茂清野内線                         | 線    | 事業名   | 南郷山村強靱化林道整備事業 |
| 林道区分 | 山村強靱化林道                       | 級別区分 | 2 級   | 設計速度 20 km/h  |
| 年度   | 令和 7 年度                       | 施行主体 | 青森県   |               |
| 名称   | 横断面 (180)                     | 途中   | 180 番 |               |
| 施行地  | 青森県 東津軽郡 平内町 大字 東田沢 字 茂清越沢 地内 |      |       |               |
| 縮尺   | S=1:100                       | 審査者  |       | 設計者           |

横断面 (180) S=1:100

MC. 215  
GH=16.52 CA= 7.2  
FH=16.52 BA= -  
OH=0.00

|         |                    |
|---------|--------------------|
| MC. 215 |                    |
| 切土      | 5.9 m <sup>3</sup> |
| 盛土不締土   | 1.3 m <sup>3</sup> |
| 盛土      | 0.0 m <sup>3</sup> |
| 路床      | 0.0 m <sup>3</sup> |
| 路体      | 0.0 m <sup>3</sup> |
| 切土法面    | 左 5.5 m            |
|         | 右 0.0 m            |
| 盛土法面    | 左 0.0 m            |
|         | 右 0.0 m            |

BC. 216  
GH=16.36 CA= 2.2  
FH=16.38 BA= -  
OH=0.02

|         |                    |
|---------|--------------------|
| BC. 216 |                    |
| 切土      | 1.5 m <sup>3</sup> |
| 盛土不締土   | 0.7 m <sup>3</sup> |
| 盛土      | 0.0 m <sup>3</sup> |
| 路床      | 0.0 m <sup>3</sup> |
| 路体      | 0.0 m <sup>3</sup> |
| 切土法面    | 左 2.4 m            |
|         | 右 0.0 m            |
| 盛土法面    | 左 0.0 m            |
|         | 右 0.2 m            |

BC. 215  
GH=16.64 CA= 7.5  
FH=16.63 BA= -  
OH=0.01

|         |                    |
|---------|--------------------|
| BC. 215 |                    |
| 切土      | 6.3 m <sup>3</sup> |
| 盛土不締土   | 1.2 m <sup>3</sup> |
| 盛土      | 0.0 m <sup>3</sup> |
| 路床      | 0.0 m <sup>3</sup> |
| 路体      | 0.0 m <sup>3</sup> |
| 切土法面    | 左 7.2 m            |
|         | 右 0.0 m            |
| 盛土法面    | 左 0.0 m            |
|         | 右 0.0 m            |

NO. 340  
GH=16.36 CA= 2.2  
FH=16.38 BA= -  
OH=0.02

|         |                    |
|---------|--------------------|
| NO. 340 |                    |
| 切土      | 1.5 m <sup>3</sup> |
| 盛土不締土   | 0.7 m <sup>3</sup> |
| 盛土      | 0.0 m <sup>3</sup> |
| 路床      | 0.0 m <sup>3</sup> |
| 路体      | 0.0 m <sup>3</sup> |
| 切土法面    | 左 2.4 m            |
|         | 右 0.0 m            |
| 盛土法面    | 左 0.0 m            |
|         | 右 0.0 m            |

NO. 339  
GH=16.64 CA= 7.4  
FH=16.64 BA= -  
OH=0.00

|         |                    |
|---------|--------------------|
| NO. 339 |                    |
| 切土      | 6.2 m <sup>3</sup> |
| 盛土不締土   | 1.2 m <sup>3</sup> |
| 盛土      | 0.0 m <sup>3</sup> |
| 路床      | 0.0 m <sup>3</sup> |
| 路体      | 0.0 m <sup>3</sup> |
| 切土法面    | 左 7.1 m            |
|         | 右 0.0 m            |
| 盛土法面    | 左 0.0 m            |
|         | 右 0.0 m            |


EC. 215  
GH=16.42 CA= 3.9  
FH=16.42 BA= -  
OH=0.00

|         |                    |
|---------|--------------------|
| EC. 215 |                    |
| 切土      | 2.7 m <sup>3</sup> |
| 盛土不締土   | 1.2 m <sup>3</sup> |
| 盛土      | 0.0 m <sup>3</sup> |
| 路床      | 0.0 m <sup>3</sup> |
| 路体      | 0.0 m <sup>3</sup> |
| 切土法面    | 左 7.1 m            |
|         | 右 0.0 m            |
| 盛土法面    | 左 0.0 m            |
|         | 右 0.0 m            |

|      |                               |      |               |
|------|-------------------------------|------|---------------|
| 路線名  | 茂清野内田線                        | 事業名  | 南宮山村強靱化林道整備事業 |
| 林道区分 | 山村強靱化林道                       | 級別区分 | 2級            |
| 年度   | 令和7年度                         | 設計速度 | 20 km/h       |
| 名称   | 構造図(1)                        | 途中   | 1番            |
| 施行地  | 青森県 東津軽郡 平内町 大字 東田沢 字 茂清越沢 地内 |      |               |
| 縮尺   | 図示                            | 審査者  | 設計者           |


# 構造図(1)

曲線部拡幅図  
 S=1:200

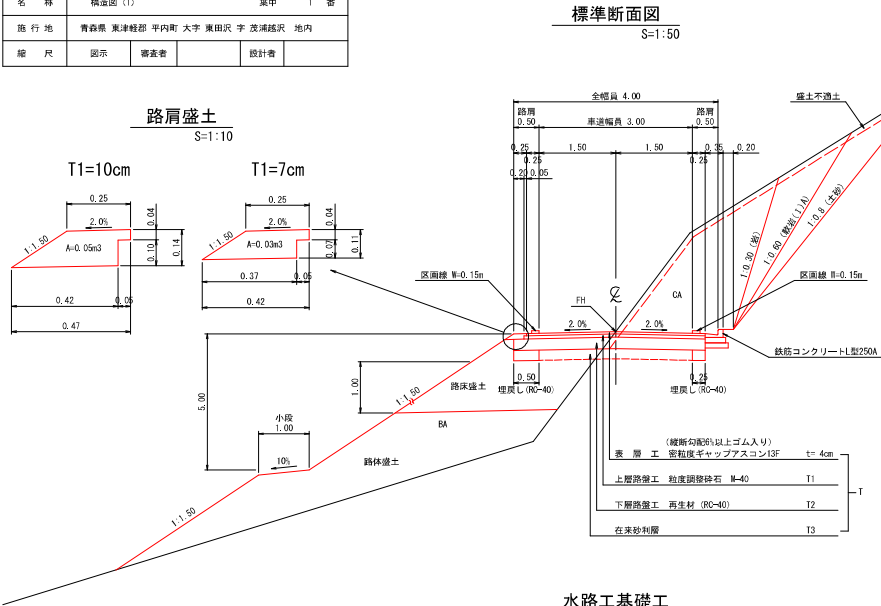



| 測点(区間)          | T1   | T2   | T3    | T    | 設計QR |
|-----------------|------|------|-------|------|------|
| B.P ~ NO.35     | 7cm  | 39cm | —     | 50cm | 1.6  |
| NO.35 ~ NO.45   | 7cm  | 22cm | —     | 33cm | 3    |
| NO.45 ~ NO.55   | 7cm  | 9cm  | 20cm  | 40cm | 2    |
| NO.55 ~ NO.65   | 7cm  | 19cm | 20cm  | 50cm | 1.6  |
| NO.65 ~ NO.65   | 7cm  | —    | (7cm) | 18cm | 8    |
| NO.65 ~ NO.82   | 7cm  | 19cm | 20cm  | 50cm | 1.6  |
| NO.275 ~ NO.325 | 7cm  | 39cm | —     | 50cm | 1.6  |
| NO.325 ~ NO.335 | 10cm | —    | —     | 14cm | 12   |
| NO.335 ~ NO.345 | 7cm  | 29cm | —     | 40cm | 2    |
| NO.345 ~ E.P    | 10cm | —    | —     | 14cm | 12   |

※ 既設道が狭い区間 (NO.92~NO.275) は設計QRを3と想定し、T1=7cm T2=22cm T=33cmとする。  
 ただし、施工時にCR試験を実施し舗装厚を決定する。

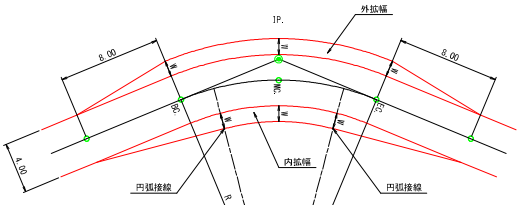

| 区分     | R           | W    |
|--------|-------------|------|
| 第2種 2級 | 12以上 ~ 13未満 | 2.25 |
|        | 13 ~ 15     | 2.00 |
|        | 15 ~ 16     | 1.75 |
|        | 16 ~ 19     | 1.50 |
|        | 19 ~ 25     | 1.25 |
|        | 25 ~ 30     | 1.00 |
|        | 30 ~ 35     | 0.75 |
|        | 35 ~ 45     | 0.50 |
|        | 45 ~ 50     | 0.25 |

待避所・車廻し  
 S=1:200

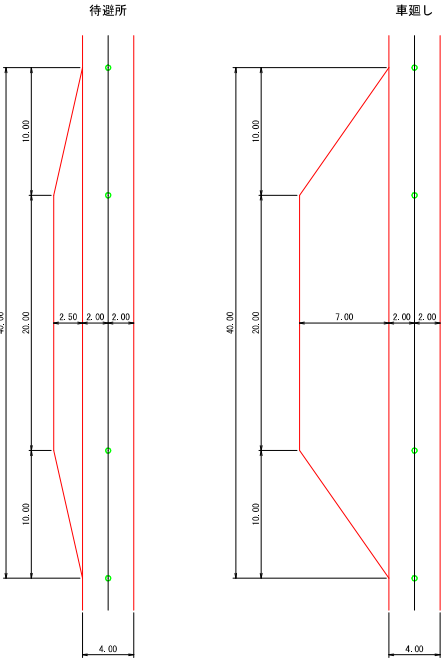
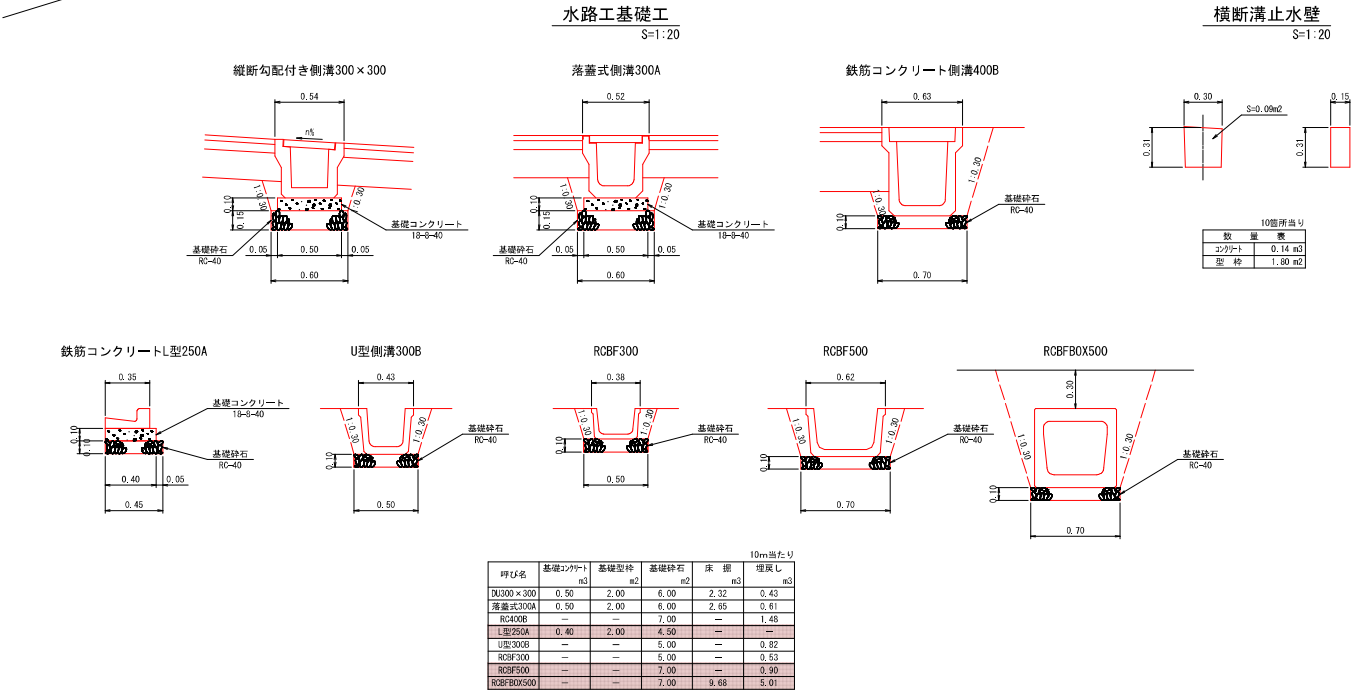


|      |                               |      |               |
|------|-------------------------------|------|---------------|
| 路線名  | 茂清野内田線                        | 事業名  | 青森山村強靱化林道整備事業 |
| 林道区分 | 山村強靱化林道                       | 級別区分 | 2級            |
| 年度   | 令和7年度                         | 施行主体 | 青森県           |
| 名称   | 構造図(20)                       | 途中   | 20番           |
| 施行地  | 青森県 東津軽郡 平内町 大字 東田沢 字 茂清越沢 地内 |      |               |
| 縮尺   | 図示                            | 審査者  | 設計者           |

構造図 (20)

集水樹  
S=1:20



13型集水樹

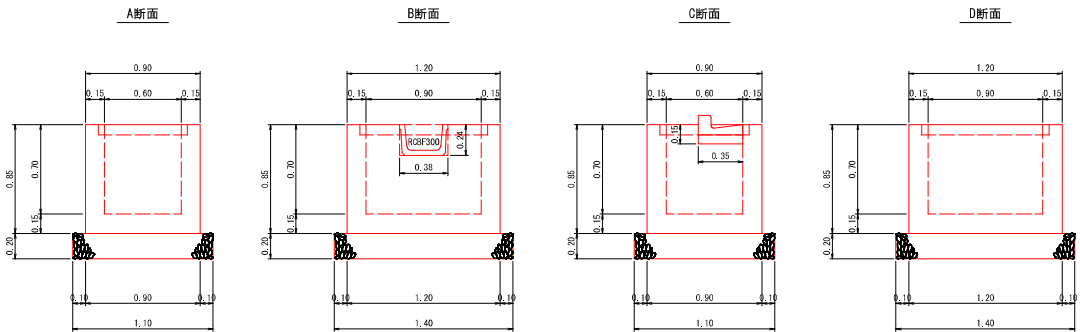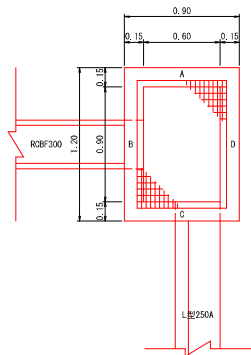

コンクリート  $\{ (0.90 \times 0.70 \times 0.15) \times 4 + (0.90 \times 1.20 \times 0.15) \} - \{ (0.38 \times 0.24 \times 0.15) + (0.35 \times 0.15 \times 0.15) \} = 0.52\text{m}^3$

型 枠  $\{ (0.90 \times 0.85) \times 2 + (1.20 \times 0.85) \times 2 + (0.60 \times 0.70) \times 2 + (0.90 \times 0.70) \times 2 + (0.24 \times 0.15) \times 2 + (0.15 \times 0.15) \times 2 \} - \{ (0.38 \times 0.24) \times 2 + (0.35 \times 0.15) \times 2 \} = 5.50\text{m}^2$



14型集水樹

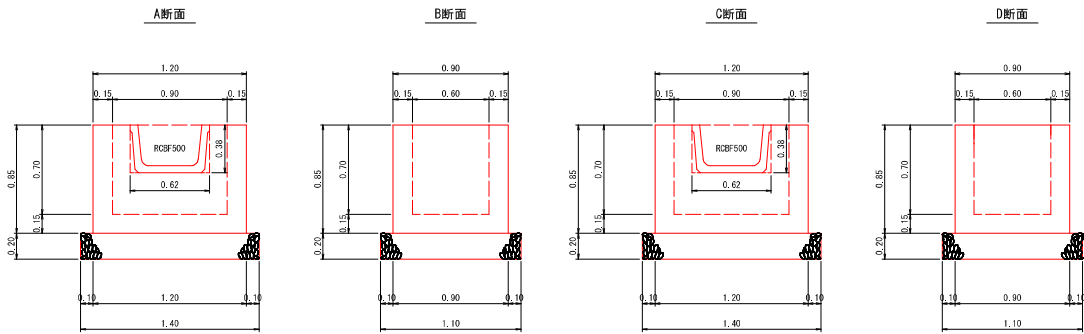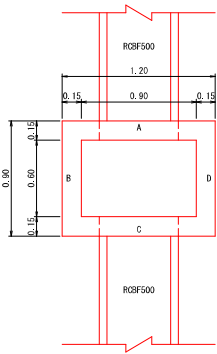

コンクリート  $\{ (0.90 \times 0.70 \times 0.15) \times 4 + (0.90 \times 1.20 \times 0.15) \} - \{ (0.62 \times 0.38 \times 0.15) \times 2 \} = 0.47\text{m}^3$


型 枠  $\{ (0.90 \times 0.85) \times 2 + (1.20 \times 0.85) \times 2 + (0.60 \times 0.70) \times 2 + (0.90 \times 0.70) \times 2 + (0.38 \times 0.15) \times 4 \} - \{ (0.62 \times 0.38) \times 4 \} = 4.96\text{m}^2$

集水樹床掘・埋戻し図  
S=1:50

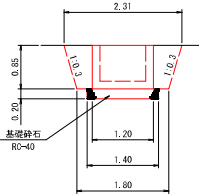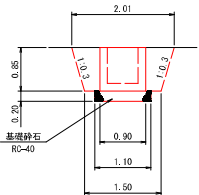


| 1基当り<br>数量表 |                     |
|-------------|---------------------|
| 基礎砕石        | 1.54 m <sup>2</sup> |
| 床 掘         | 3.39 m <sup>3</sup> |
| 埋 戻 し       | 2.16 m <sup>3</sup> |

集水樹配置図  
S=1:50

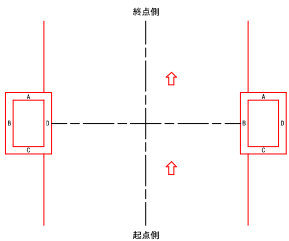

集水樹施工図  
S=1:50

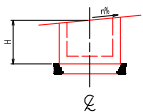


(注) イ) 天端勾配の施工  
路側の場合 : 縦断勾配と同じとする。  
路側外の場合 : 水平とする。  
ロ) 設計寸法は中心とする。

|      |                               |      |     |               |
|------|-------------------------------|------|-----|---------------|
| 路線名  | 茂湾野内沼線                        | 線    | 事業名 | 青森山村強靱化林道整備事業 |
| 林道区分 | 山村強靱化林道                       | 級別区分 | 2級  | 設計速度 20 km/h  |
| 年度   | 令和7年度                         | 施行主体 | 青森県 |               |
| 名称   | 構造図(22)                       | 途中   | 22番 |               |
| 施行地  | 青森県 東津軽郡 平内町 大字 東田沢 字 茂湾越沢 地内 |      |     |               |
| 縮尺   | 図示                            | 審査者  |     | 設計者           |


構造図 (22)

集水樹  
S=1:20


17型集水樹

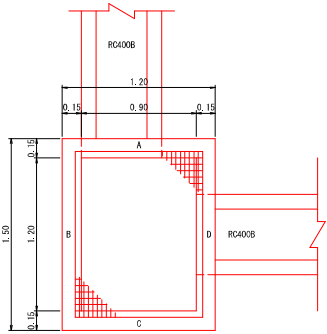


A断面

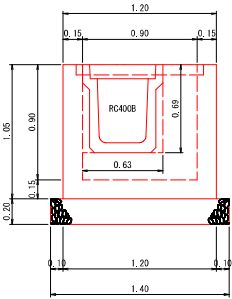


B断面

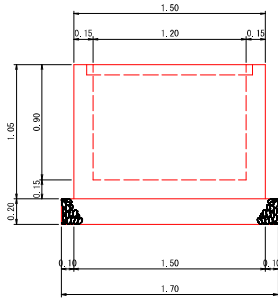



C断面

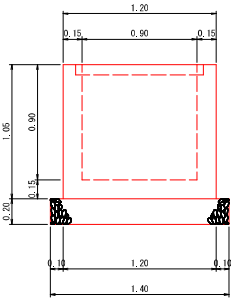

D断面

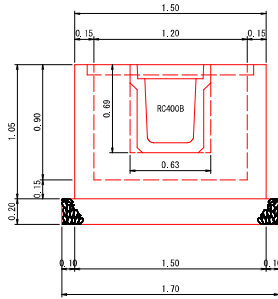

集水樹床掘・埋戻し図  
S=1:50

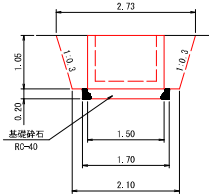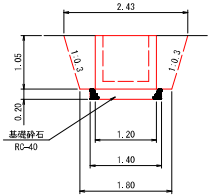


| 数    | 要 表                 |
|------|---------------------|
| 基礎砕石 | 2.38 m <sup>2</sup> |
| 床 掘  | 5.88 m <sup>3</sup> |
| 埋 戻し | 3.99 m <sup>3</sup> |


コンクリート  $\{(1.20 \times 0.90 \times 0.15) \times 4 + (1.20 \times 1.50 \times 0.15)\} - \{0.63 \times 0.69 \times 0.15\} \times 2 = 0.79 \text{ m}^3$

型 枠  $\{(1.20 \times 1.05) \times 2 + (1.50 \times 1.05) \times 2 + (0.90 \times 0.90) \times 2 + (1.20 \times 0.90) \times 2 + (0.69 \times 0.15) \times 4\} - \{0.63 \times 0.69\} \times 4 = 13 \text{ m}^2$


18型集水樹

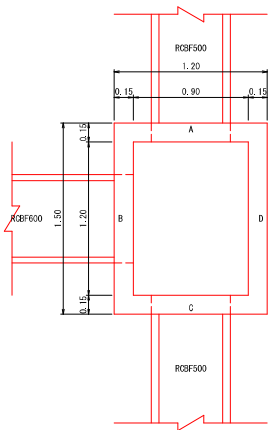


A断面

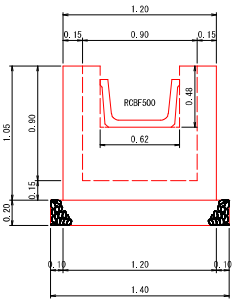


B断面

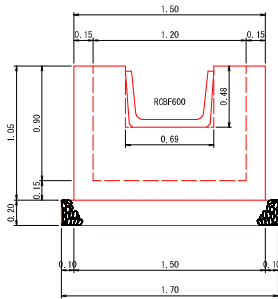


C断面

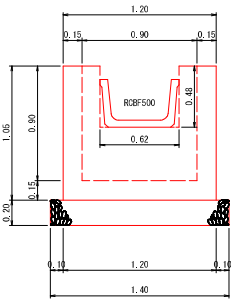


D断面

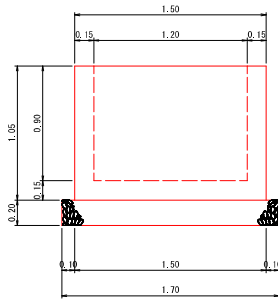

集水樹配置図  
S=1:50

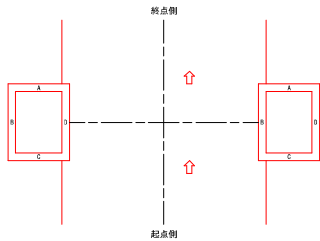

集水樹施工図  
S=1:50

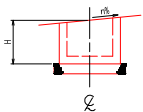


(注) イ) 天端勾配の施工  
路側の場合 : 縦断勾配と同じとする。  
路側外の場合 : 水平とする。  
ロ) 設計寸法は中心とする。

|      |                        |      |               |
|------|------------------------|------|---------------|
| 路線名  | 茂清野内田線                 | 事業名  | 青森山形強靱化林道整備事業 |
| 林道区分 | 山村強靱化林道                | 級別区分 | 2級            |
| 年度   | 令和7年度                  | 設計速度 | 20km/h        |
| 名称   | 構造図(24)                | 途中   | 24番           |
| 施行地  | 青森県東津軽郡平内町大字東田沢字茂清越沢地内 |      |               |
| 縮尺   | 図示                     | 審査者  | 設計者           |

構造図 (24)

集水樹  
S=1:20


21型集水樹

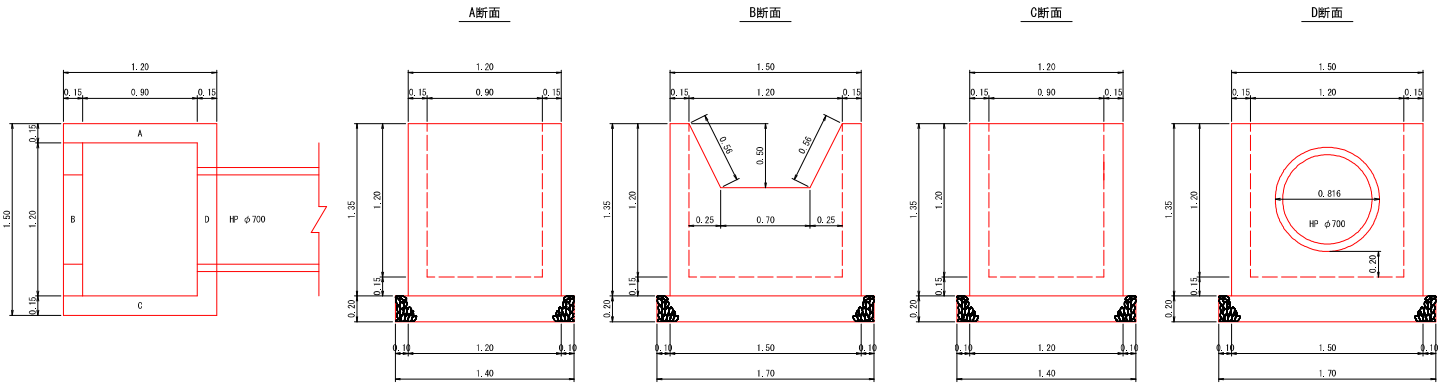

コンクリート  $\{ (1.20 \times 1.20 \times 0.15) \times 4 + (1.20 \times 1.50 \times 0.15) \} - \{ (1.20 + 0.70) \times 0.50 + 2 \times 0.15 + (\pi \times 0.408 \times 0.408 \times 0.15) \} = 0.90 \text{ m}^3$

型枠  $\{ (1.20 \times 1.35) \times 2 + (1.50 \times 1.35) \times 2 + (0.90 \times 1.20) \times 2 + (1.20 \times 1.20) \times 2 + (0.56 \times 0.15) \times 2 \} - \{ (1.20 + 0.70) \times 0.50 + 2 + (\pi \times 0.408 \times 0.408) \times 2 \} = 10.50 \text{ m}^2$


集水樹床掘・埋戻し図  
S=1:50

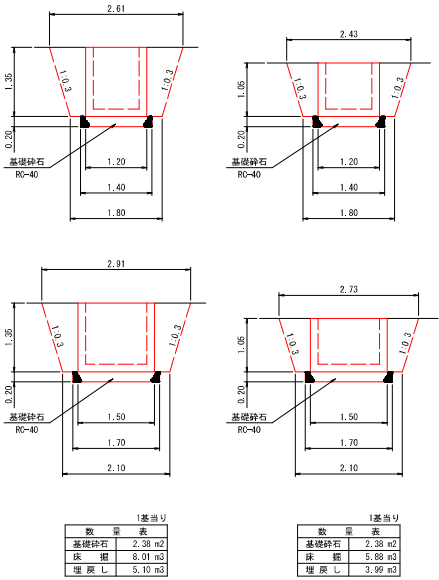


| 1基当り |                     |
|------|---------------------|
| 数量表  |                     |
| 基礎砕石 | 2.38 m <sup>2</sup> |
| 床掘   | 8.01 m <sup>3</sup> |
| 埋戻し  | 5.10 m <sup>3</sup> |

| 1基当り |                     |
|------|---------------------|
| 数量表  |                     |
| 基礎砕石 | 2.38 m <sup>2</sup> |
| 床掘   | 5.88 m <sup>3</sup> |
| 埋戻し  | 3.99 m <sup>3</sup> |

集水樹配置図  
S=1:50

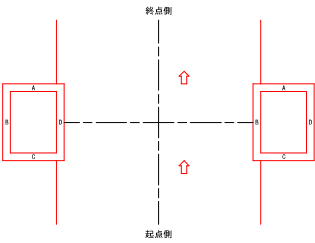


集水樹施工図  
S=1:50

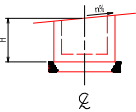

(注) イ) 天端勾配の施工  
路側の場合：欄断勾配と同じとする。  
路側外の場合：水平とする。  
ロ) 設計寸法は中心とする。

22型集水樹

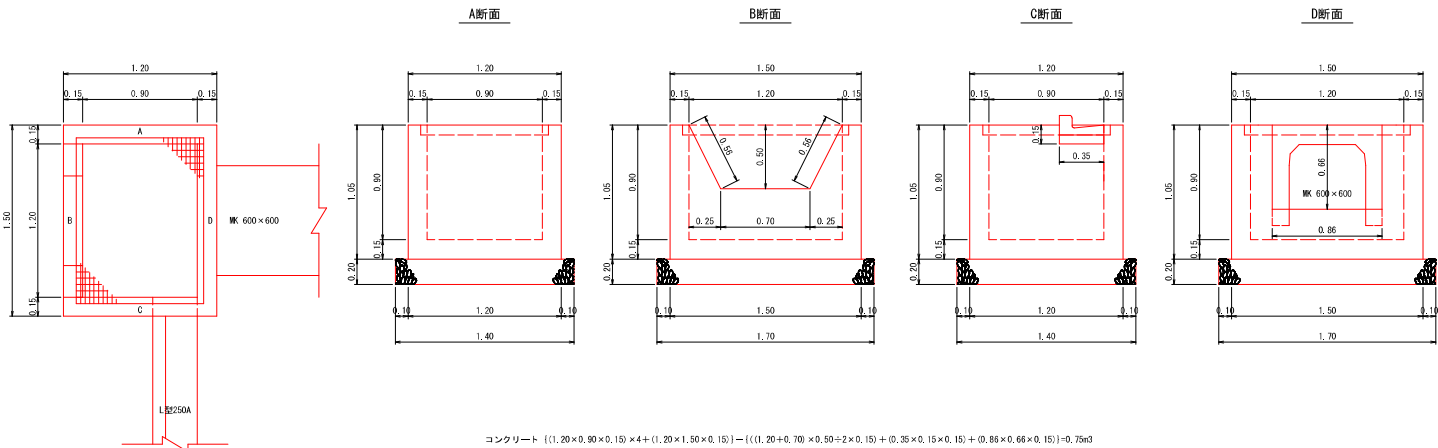

コンクリート  $\{ (1.20 \times 0.90 \times 0.15) \times 4 + (1.20 \times 1.50 \times 0.15) \} - \{ (1.20 + 0.70) \times 0.50 + 2 \times 0.15 + (0.35 \times 0.15 \times 0.15) + (0.86 \times 0.66 \times 0.15) \} = 0.75 \text{ m}^3$



型枠  $\{ (1.20 \times 1.05) \times 2 + (1.50 \times 1.05) \times 2 + (0.90 \times 0.90) \times 2 + (1.20 \times 0.90) \times 2 + (0.56 \times 0.15) \times 2 + (0.15 \times 0.15) \times 2 + (0.66 \times 0.15) \times 2 \} - \{ (1.20 + 0.70) \times 0.50 + 2 + (0.35 \times 0.15) \times 2 + (0.86 \times 0.66) \times 2 \} = 7.67 \text{ m}^2$

|       |                               |          |       |               |
|-------|-------------------------------|----------|-------|---------------|
| 路線名   | 茂清野内沼                         | 線        | 事業名   | 青森山村強靱化林道整備事業 |
| 林道区分  | 山村強靱化林道                       | 級別区分     | 2 級   | 設計速度 20 km/h  |
| 年度    | 令和 7 年度                       | 施行主体     | 青 森 県 |               |
| 名 称   | 構造図 (26)                      |          |       |               |
| 施 行 地 | 青森県 東津軽郡 平内町 大字 東田沢 字 茂清越沢 地内 | 葉 中 26 番 |       |               |
| 縮 尺   | 図示                            | 審査者      |       | 設計者           |

# 構造図 (26)


集 水 樹  
S=1:20

24型集水樹

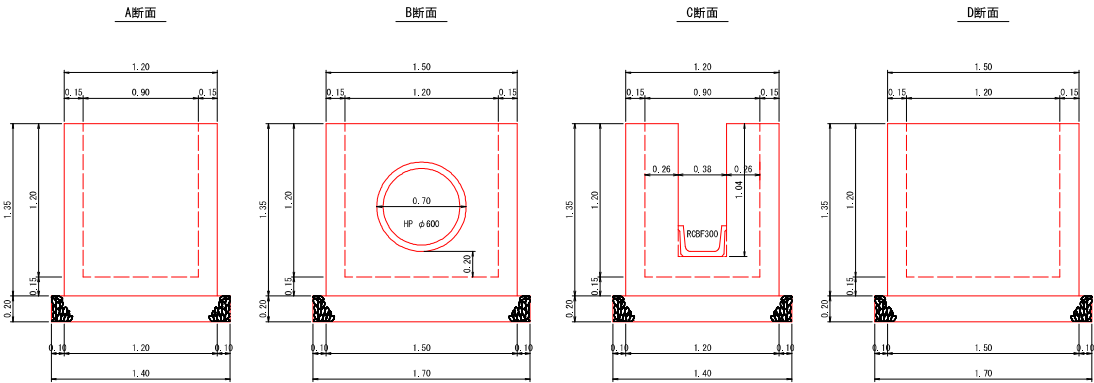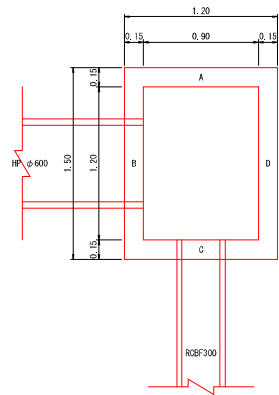


コンクリート  $\{ (1.20 \times 1.20 \times 0.15) \times 4 + (1.20 \times 1.50 \times 0.15) \} - \{ (\pi \times 0.35 \times 0.35 \times 0.15) + (0.38 \times 1.04 \times 0.15) \} = 1.02 \text{ m}^3$   
型 枠  $\{ (1.20 \times 1.35) \times 2 + (1.50 \times 1.35) \times 2 + (0.90 \times 1.20) \times 2 + (1.20 \times 1.20) \times 2 + (1.04 \times 0.15) \times 2 \} - \{ (\pi \times 0.35 \times 0.35) \times 2 + (0.38 \times 1.04) \times 2 \} = 11.06 \text{ m}^2$


集水樹床掘・埋戻し図  
S=1:50

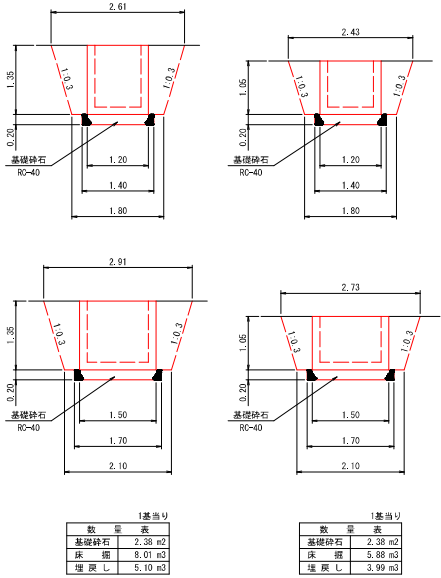

集水樹配置図  
S=1:50


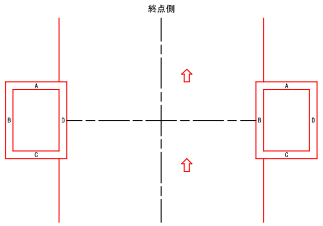


集水樹施工図  
S=1:50

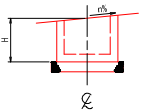

(注) イ) 天端勾配の施工  
路側の場合 : 縦断勾配と同じとする。  
路側外の場合 : 水平とする。  
ロ) 設計寸法は中心とする。

25型集水樹

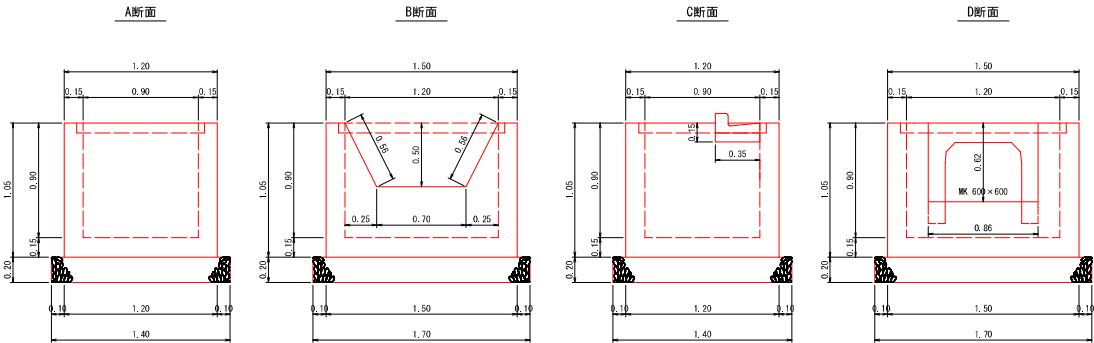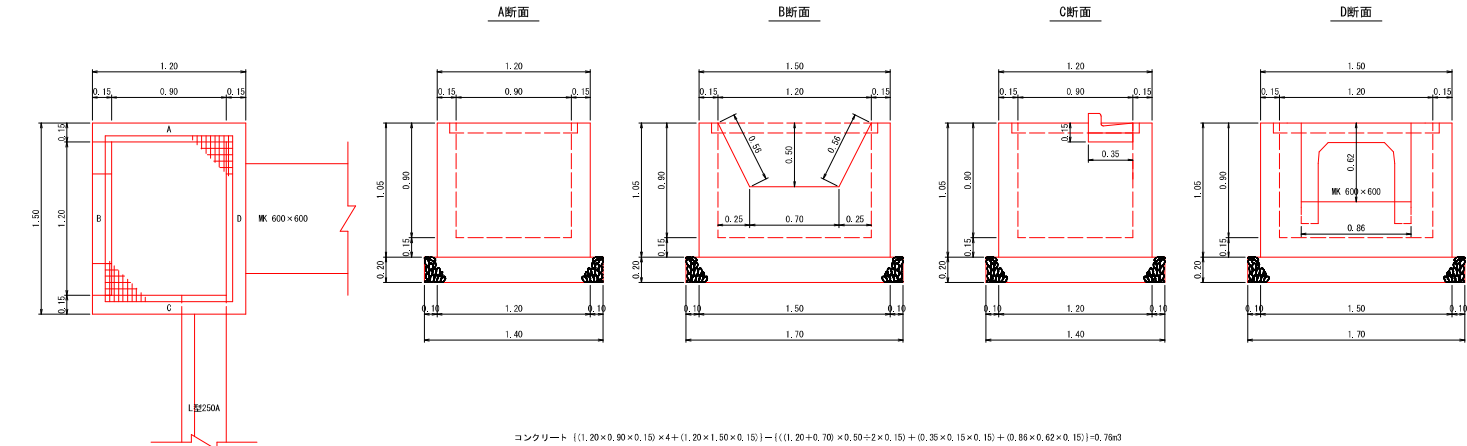


コンクリート  $\{ (1.20 \times 0.90 \times 0.15) \times 4 + (1.20 \times 1.50 \times 0.15) \} - \{ ((1.20 + 0.70) \times 0.50 + 2 \times 0.15) + (0.35 \times 0.15 \times 0.15) + (0.86 \times 0.62 \times 0.15) \} = 0.79 \text{ m}^3$   
型 枠  $\{ (1.20 \times 1.05) \times 2 + (1.50 \times 1.05) \times 2 + (0.90 \times 0.90) \times 2 + (1.20 \times 0.90) \times 2 + (0.56 \times 0.15) \times 2 + (0.15 \times 0.15) \times 2 + (0.66 \times 0.15) \times 2 \} - \{ ((1.20 + 0.70) \times 0.50 + 2) \times 2 + (0.35 \times 0.15) \times 2 + (0.86 \times 0.62) \times 2 \} = 7.74 \text{ m}^2$

|      |                        |      |               |
|------|------------------------|------|---------------|
| 路線名  | 茂清野内沼線                 | 事業名  | 南近山村強靱化林道整備事業 |
| 林道区分 | 山村強靱化林道                | 級別区分 | 2級            |
| 年度   | 令和7年度                  | 設計速度 | 20km/h        |
| 名称   | 構造図(27)                | 途中   | 27番           |
| 施行地  | 青森県東津軽郡平内町大字東田沢字茂清越沢地内 |      |               |
| 縮尺   | 図示                     | 審査者  | 設計者           |

構造図 (27)

40号横断溝


自由勾配側溝配置図  
S=1:20

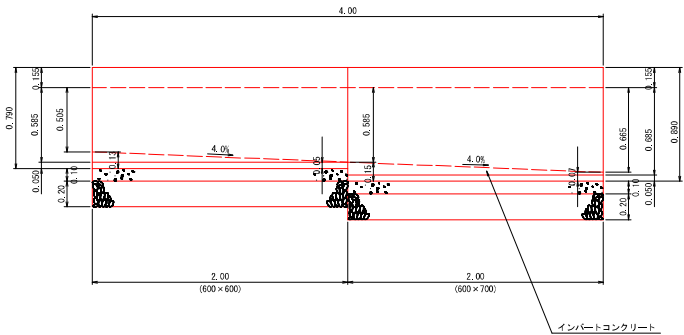

インバートコンクリート [(0.13+0.05)×2.00÷2)+(0.15+0.07)×2.00÷2]×0.60-0.24m3

40-2号横断溝

自由勾配側溝配置図  
S=1:20

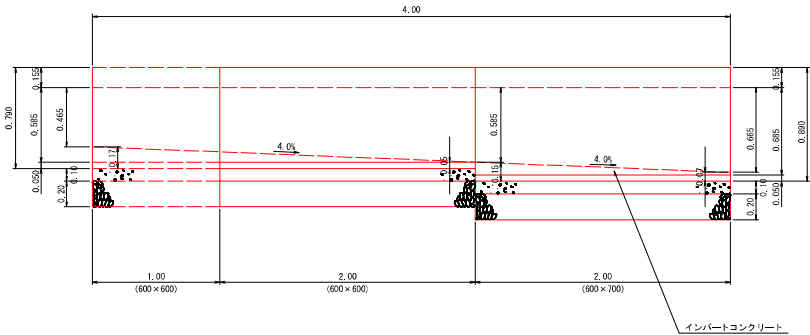

インバートコンクリート [(0.17+0.05)×3.00÷2)+(0.15+0.07)×2.00÷2]×0.60-0.33m3

自由勾配側溝断面図 (基礎工)  
S=1:20

