
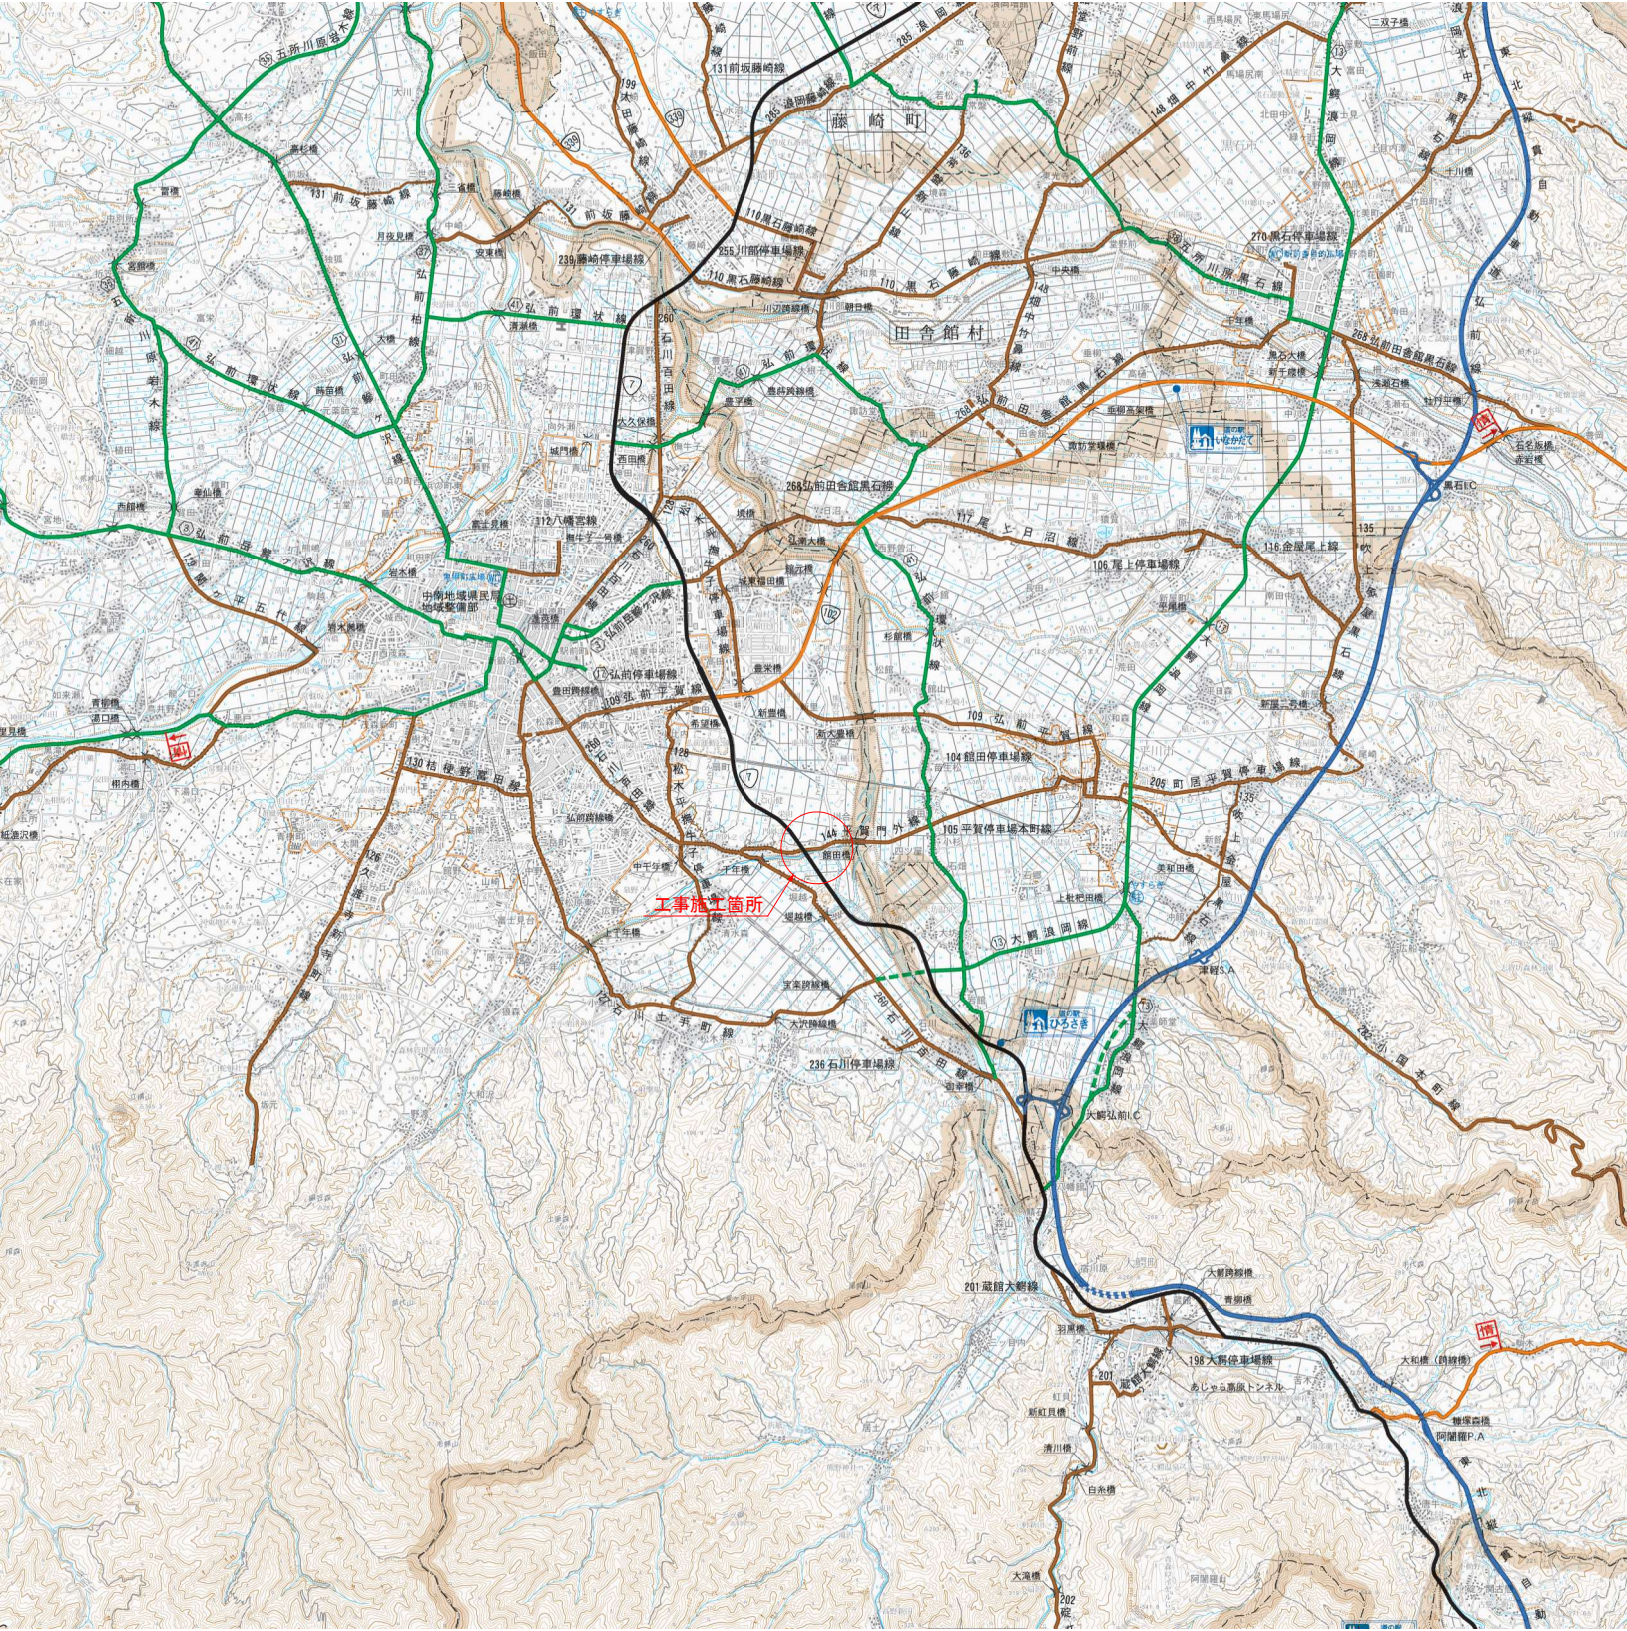


令和 8 年度 平川総合流域防災 (大和沢川国土強靱化) 工事			
工事番号	線総河 第 1-13 号		
路線名	大 和 沢 川		
施行所	弘前市大字堀越 地内		
位置図		縮尺	
図面番号	7 葉中 1		
中南県土整備事務所			
青 森 県			


位置図

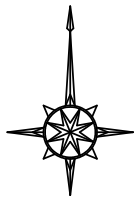

大和沢川 河川改修全体計画平面図 (H30) S=1/1,000
[堀越地区]

令和 8 年度 平川総合流域防災 (大和沢川国土強靱化) 工事	
工事番号	線総河 第 1-13 号
路線 河川名	大 和 沢 川
施行 箇所	弘前市大字堀越 地内
河川標準断面図	縮尺 1/1,000
図面番号	7 葉中 2
中 南 県 土 整 備 事 務 所	
青 森 県	

[堀越地区]

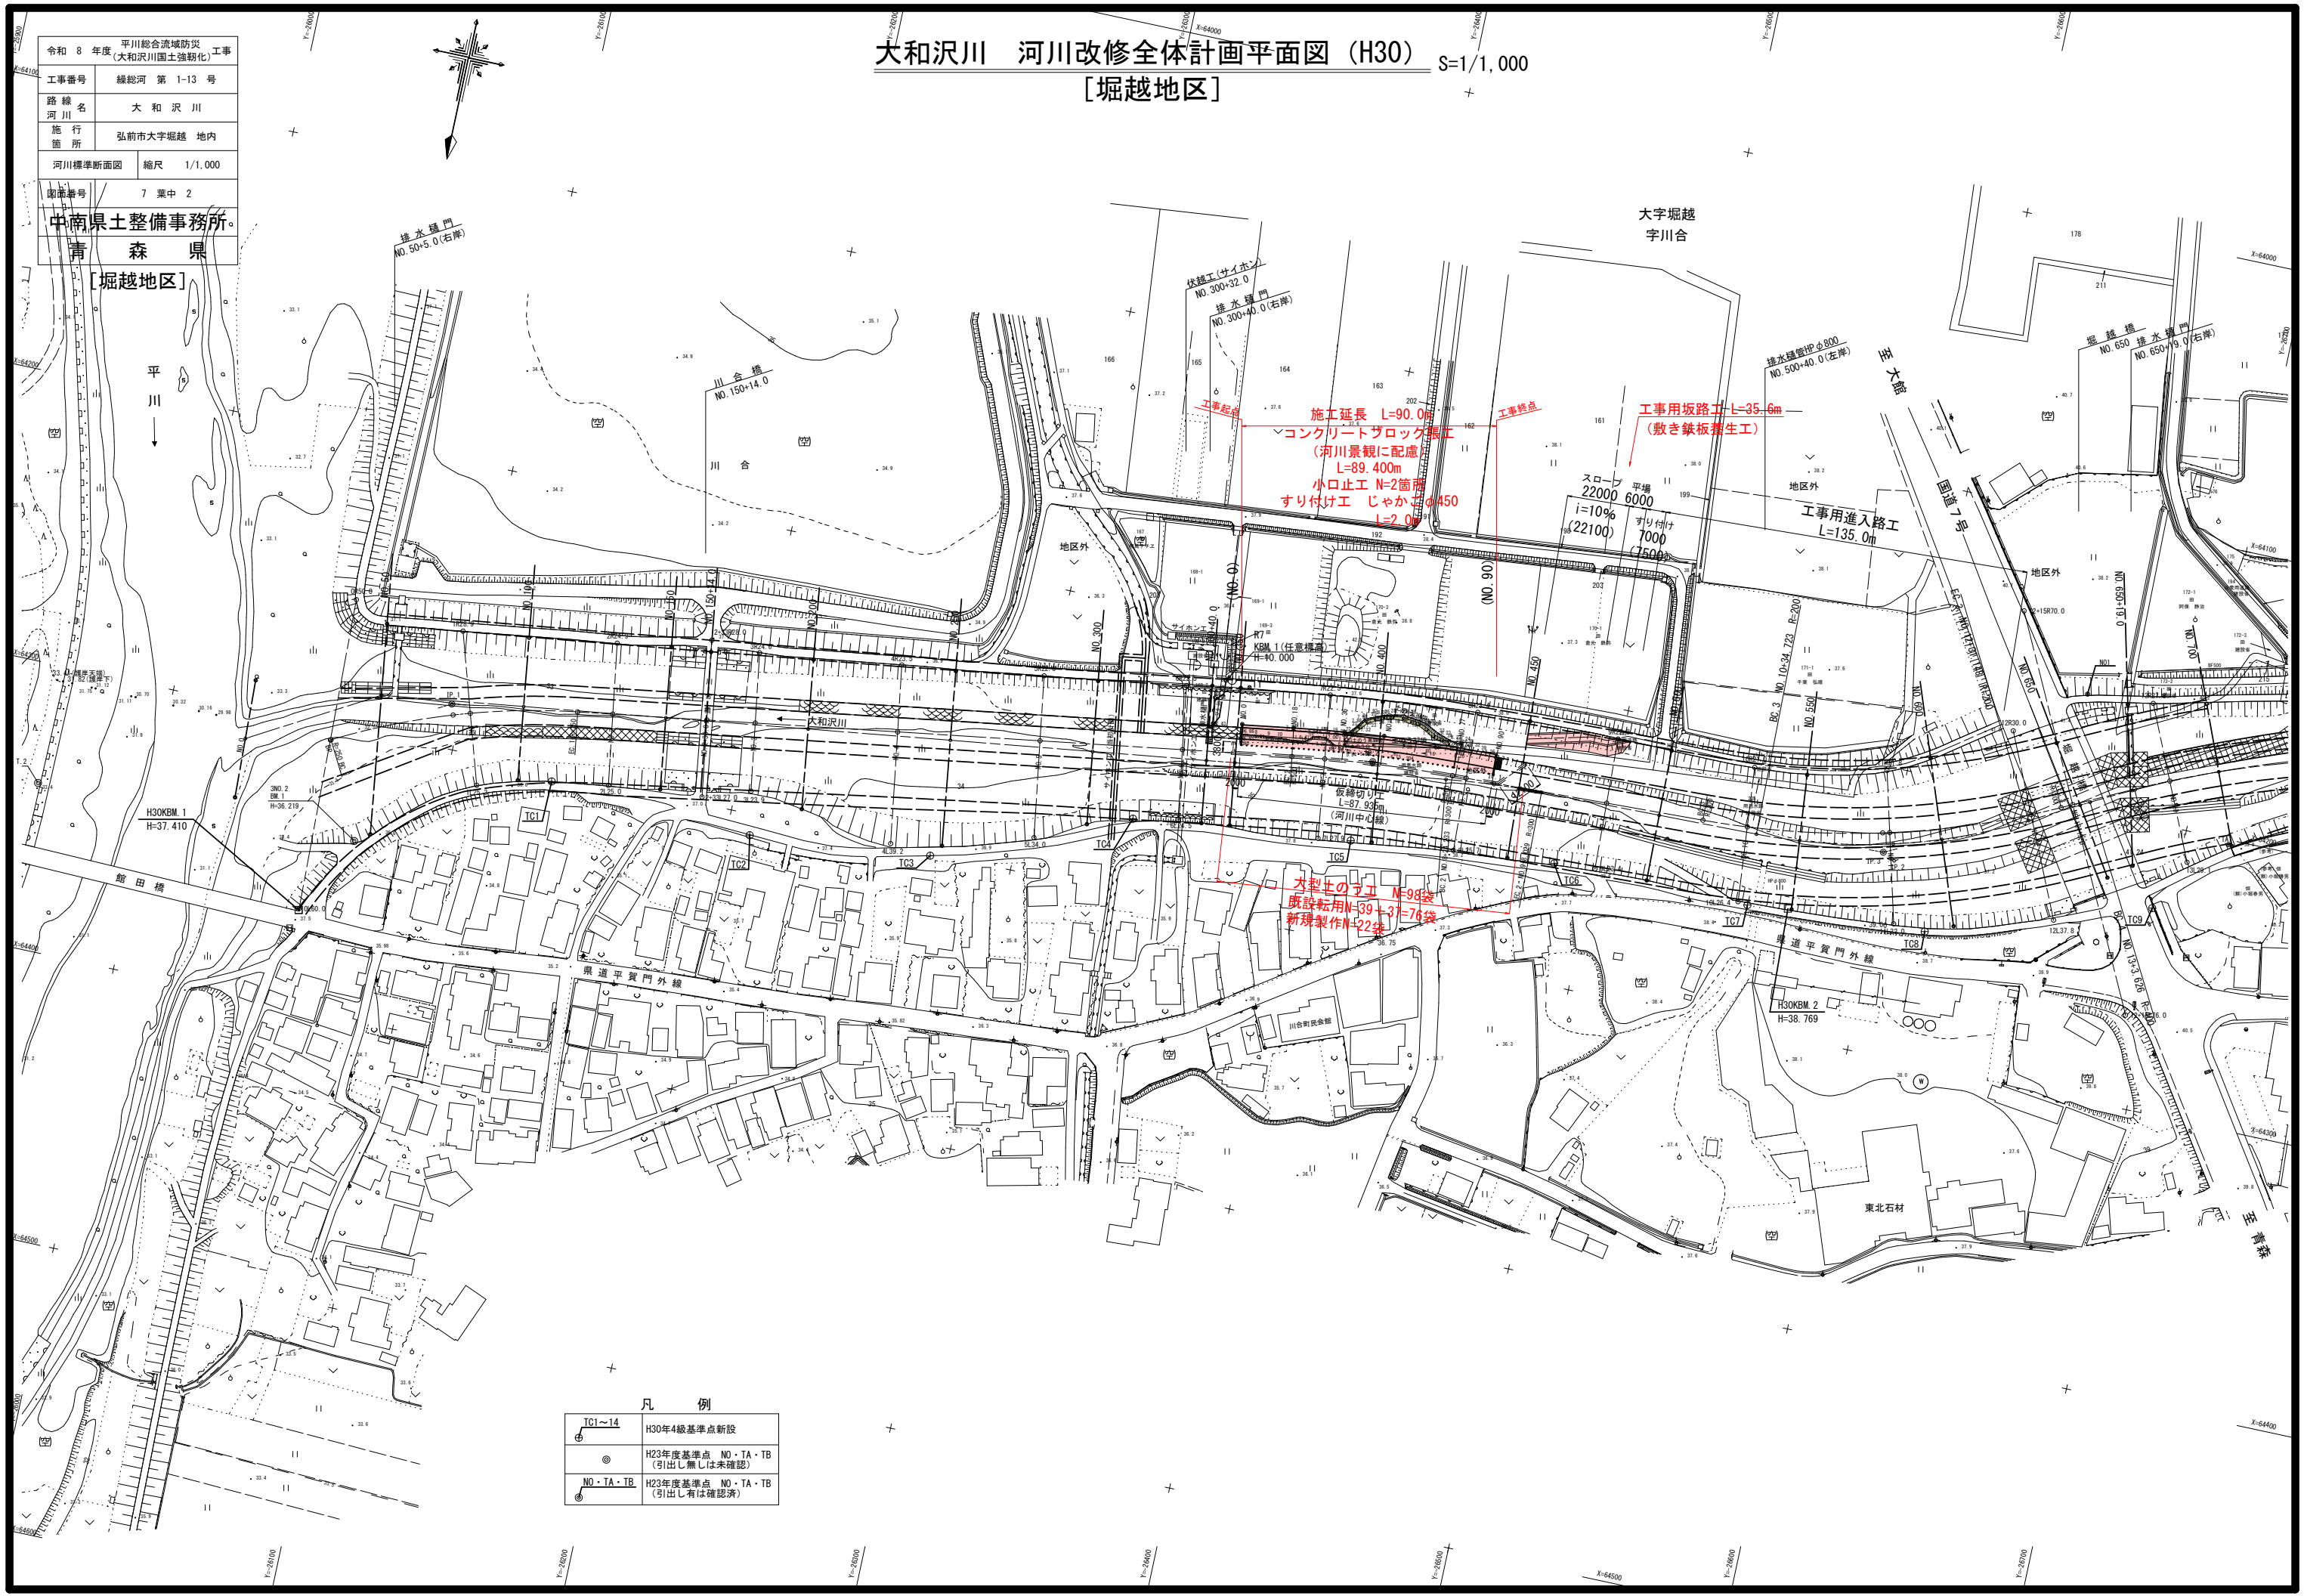

凡 例	
TC1~14	H30年4級基準点新設
◎	H23年度基準点 NO・TA・TB (引出し無しは未確認)
○ NO・TA・TB	H23年度基準点 NO・TA・TB (引出し有は確認済)

凡 例	
河 床 高	————
水 位	
左岸地盤高	—— — —
右岸地盤高	— — — —

V=1: 100
H=1:1000

南 県 土 整 備 事 務 所
青 森 県

[堀越地区]



H=1:100														
測点		区間 距離	追加			現況			設計			面		
		距離	河床高	水位	左岸 地面高	右岸 地面高	堤防高	高水位	高水数	河床高	高水位	高水数	河床	配
NO.0 (区画外)		0.000	30.36	30.79										
NO.0		0.000	31.72	31.94	32.74	36.13	30.380	32.580	35.380	30.380	32.580	35.380	30.380	36.380
NO.50 (区画内)		50.000	30.94	31.16	36.45	36.81	30.518	32.590	35.380	30.518	32.590	35.380	30.518	36.380
+25.0 (区画内)		25.000						32.580			32.580		32.580	
NO.1		24.000	31.89	32.35	34.67	34.00	30.765	32.765	35.380					
NO.100 (区画内)		100.000	31.15	31.51	36.45	36.84	30.911	32.911	35.380	30.911	32.911	35.380	30.911	36.380
+22.5 (区画内)		22.500	31.84	32.62	34.54	34.01								
NO.2		17.500	32.69	33.00	34.87	34.01	31.149	33.149	35.380					
NO.250 (区画内)		250.000	31.41	31.68	36.76	36.76	31.295	33.295	35.380	31.295	33.295	35.380	31.295	36.380
NO.3		50.000	32.88	33.36	34.77	34.84	31.534	33.534	35.380	31.534	33.534	35.380	31.534	36.380
NO.200 (区画内)		200.000	32.15	32.37	37.15	36.72	31.680	33.680	35.380	31.680	33.680	35.380	31.680	36.380
+30.0 (区画内)		30.000	33.35	33.58	34.92	34.50								
NO.4		20.000	33.49	33.72	34.92	35.74	31.918	33.918	35.380					
NO.250 (区画内)		250.000	31.94	32.44	36.76	36.71	32.065	34.065	35.465	32.065	34.065	35.465	32.065	36.380
+234.000		234.000												36.380
NO.5		50.000	33.75	34.08	35.65	36.13	32.303	34.303	35.703					
NO.300 (区画内)		300.000	32.64	32.87	36.48	36.83	32.449	34.449	35.849	32.449	34.449	35.849	32.449	36.649
NO.6		50.000	33.96	34.45	35.92	36.17	32.688	34.688	36.088					
NO.350 (区画内)		350.000	33.34	33.48	36.86	37.01	32.757	34.757	36.157	32.757	34.757	36.157	32.757	36.957
NO.350 (区画内)		350.000	33.31	33.50	37.01	37.09	32.834	34.834	36.234	32.834	34.834	36.234	32.834	37.034
NO.7		50.000	34.31	34.81	36.49	36.65	33.072	35.072	36.472					
NO.400 (区画内)		400.000	33.50	33.60	37.73	37.64	33.218	35.218	36.618	33.218	35.218	36.618	33.218	37.418
NO.8		50.000	34.62	35.17	36.99	37.13	33.457	35.457	36.857					
NO.450 (区画内)		450.000	33.25	33.65	38.05	37.90	33.603	35.603	37.003					
NO.9		50.000	34.99	35.54	36.99	37.22	33.842	35.842	37.242					
NO.500 (区画内)		500.000	34.21	34.35	38.51	38.41	33.888	35.888	37.388					
NO.10		50.000	35.38	35.90	37.50	37.13	34.226	36.226	37.626					
NO.550 (区画内)		550.000	34.30	34.50	38.74	38.81	34.372	36.372	37.772					
NO.11		50.000	35.82	36.26	38.03	37.32	34.611	36.611	38.011					
NO.600 (区画内)		600.000	34.53	34.77	39.12	40.30	34.749	36.749	38.149					
NO.12		50.000	36.36	36.62	38.52	38.02	34.995	36.995	38.395					
NO.12+18 (区画外)		618.000	36.38	36.70	40.79	38.05	35.145	37.145	38.545					

1=1/130
L=1,766m


1=1/130
L=1,792m

1=1/130
L=1,974m


1=1/130
L=2,000m

[堀越地区]


小口止工断面図 $S=1/20$ (40)

 


上流端部すり付け工 断面図 S=1/100 (200)

 


[堀越地区]

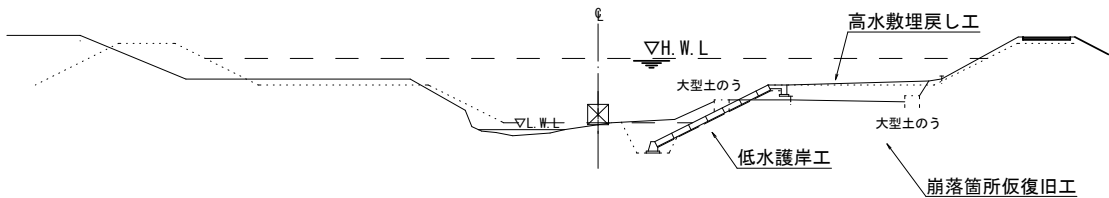右岸側 低水護岸復旧工 $S=1/200$ (400)


低水護岸復旧工標準断面図 $S=1/100$ (200)

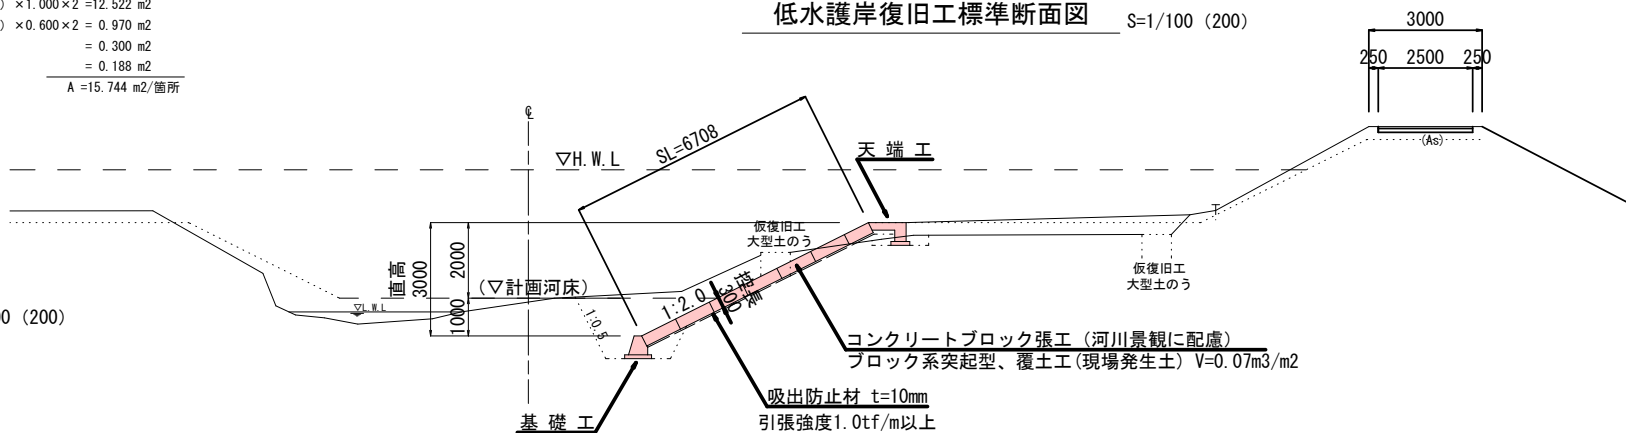

低水護岸復旧工 土工図 S=1/100 (200)

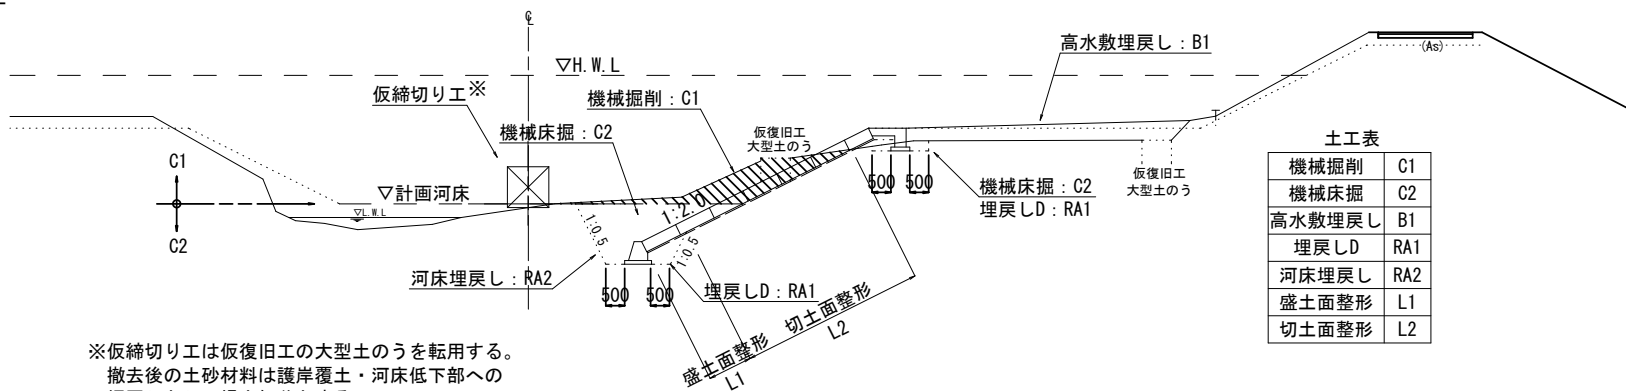


※仮締切り工は仮復旧工の大型土のうを転用する。
撤去後の土砂材料は護岸覆土・河床低下部への
埋戻しとして場内処分とする。

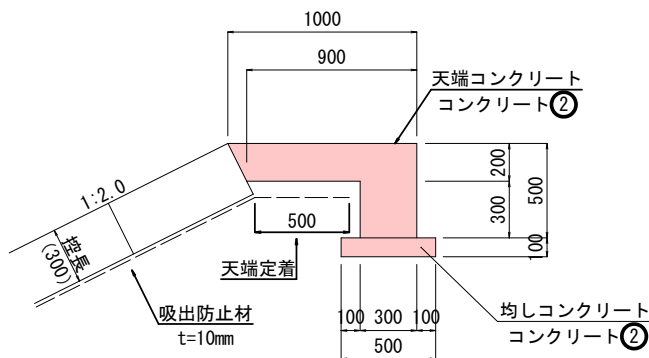天端工断面図 $S=1/20$ (40)

- ・天端コンクリート $V = 0.28 \text{ m}^3/\text{m}$
- ・同上型枠 $A = 0.80 \text{ m}^2/\text{m}$
- ・均しコンクリート $V = 0.05 \text{ m}^3/\text{m}$
- ・同上型枠 $A = 0.20 \text{ m}^2/\text{m}$
- ・目地材(天端) $A = 0.28 \text{ m}^2/\text{箇所}$

※目地材は、10m程度に1箇所設けるものとする。

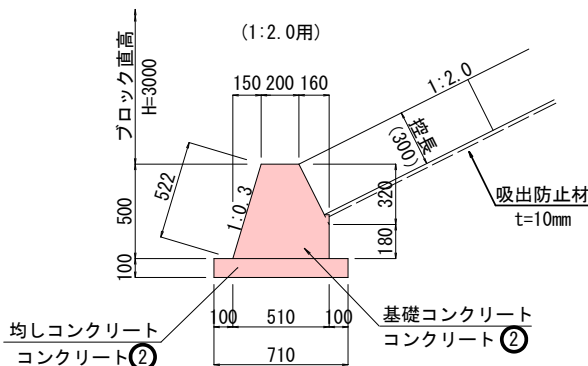基礎工断面図 $S=1/20$ (40)

- ・基礎コンクリート V= 0.19 m3/m
- ・同上型枠 A= 1.00 m2/m
- ・均しコンクリート V= 0.07 m3/m
- ・同上型枠 A= 0.20 m2/m
- ・目地材(基礎) A= 0.19 m2/箇所

※目地材は、10m程度に1箇所設けるものとする。

令和 8 年度 平川総合流域防災 (大和沢川国土強靱化) 工事	
工事番号	線総河 第 1-13 号
路線 河川名	大 和 沢 川
施行 箇所	弘前市大字堀越 地内
河川横断面図	縮尺 S=1/100 (A1版) S=1/200 (A3版)
図面番号	7 葉中 5
中南県土整備事務所	
青 森 県	

NO. 0 ~ NO. 77

[堀越地区]

河 川 横 断 図


S=1/100 (200)

[堀越地区]


工事起点

《既設小口止工》


NO. 0

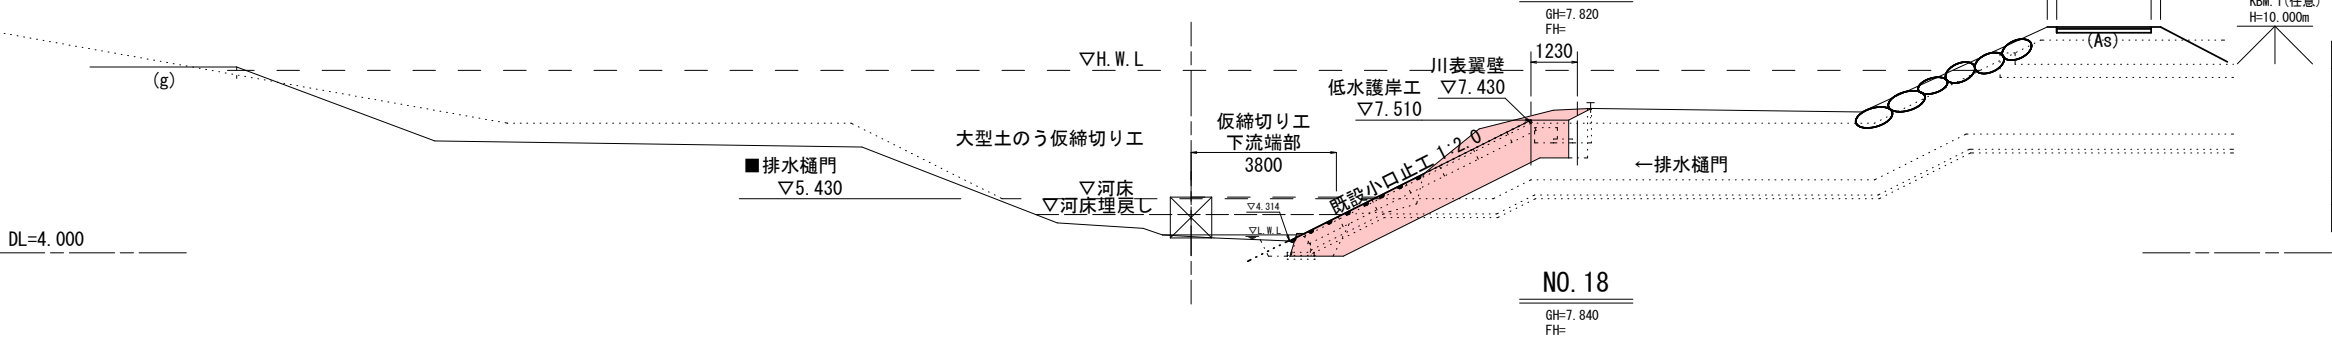


単位 : m2 (小口止工)			
機械掘削	C1	2.0	(5.1)
機械床掘	C2	2.4	(3.0)
高水敷埋戻し	B1	—	(—)
埋戻しD	RA1	1.1	(1.0)
河床埋戻し	RA2	3.9	(3.9)
盛土面整形	L1	1.2	(—)
切土面整形	L2	5.5	(—)

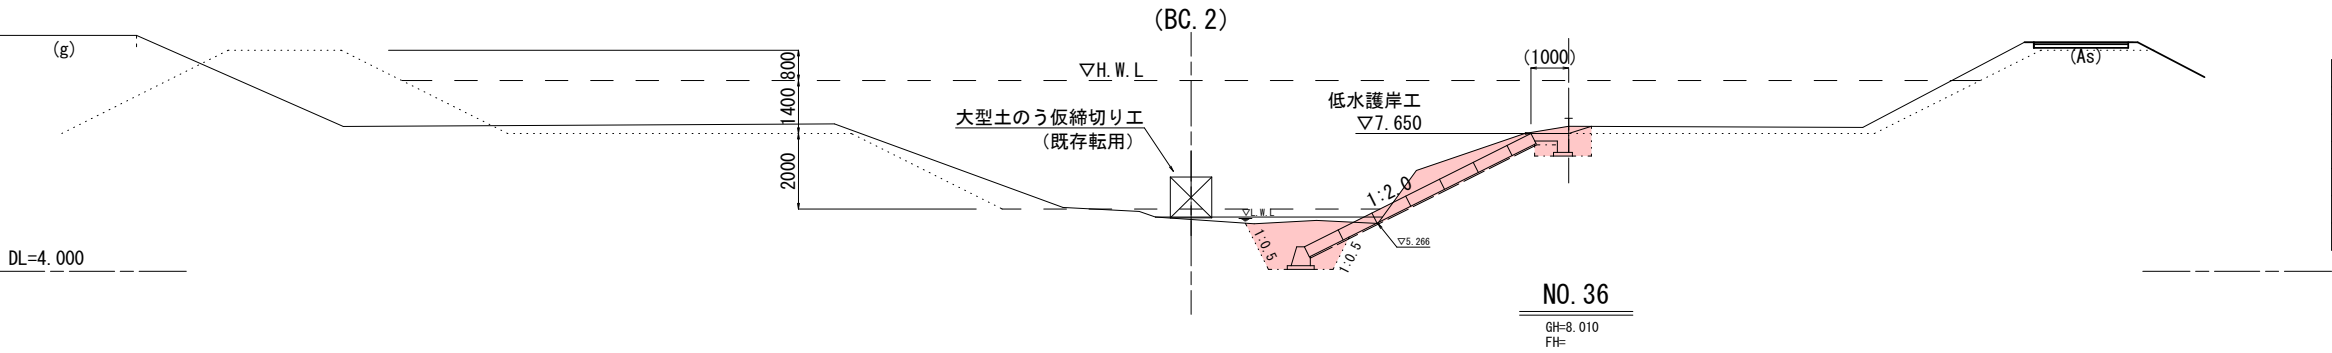


単位 : m2			
機械掘削	C1	2.5	
機械床掘	C2	4.0	
高水敷埋戻し	B1	—	
埋戻しD	RA1	1.1	
河床埋戻し	RA2	1.8	
盛土面整形	L1	1.2	
切土面整形	L2	5.5	

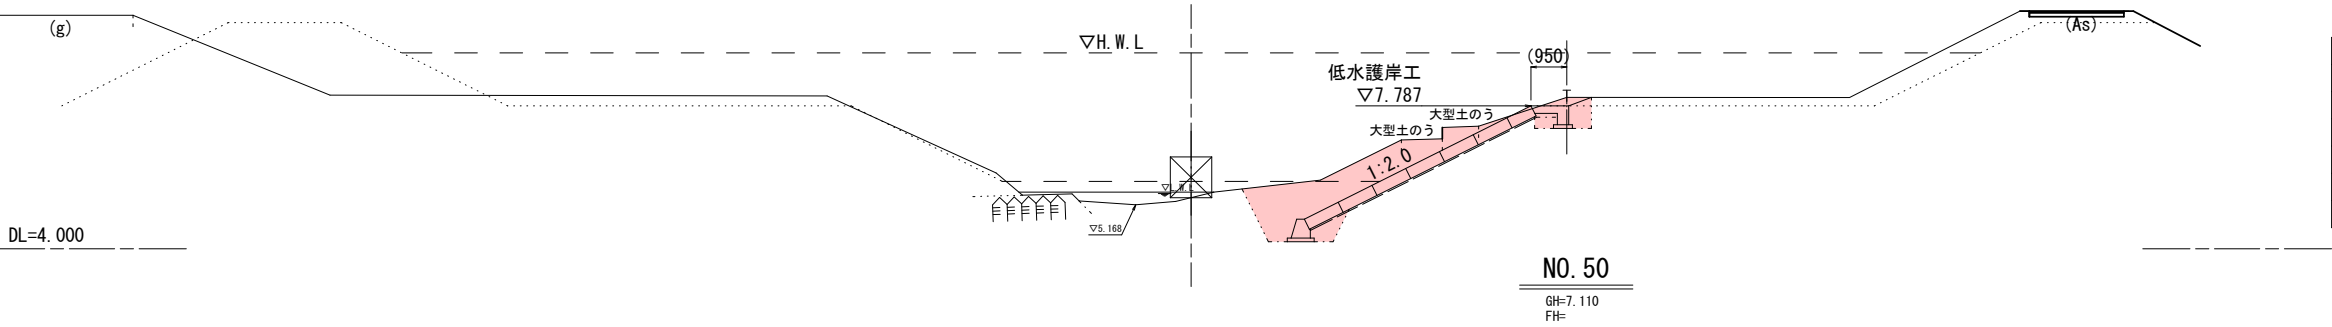

単位 : m2			
機械掘削	C1	3.4	
機械床掘	C2	5.2	
高水敷埋戻し	B1	—	
埋戻しD	RA1	1.1	
河床埋戻し	RA2	2.8	
盛土面整形	L1	1.2	
切土面整形	L2	5.5	

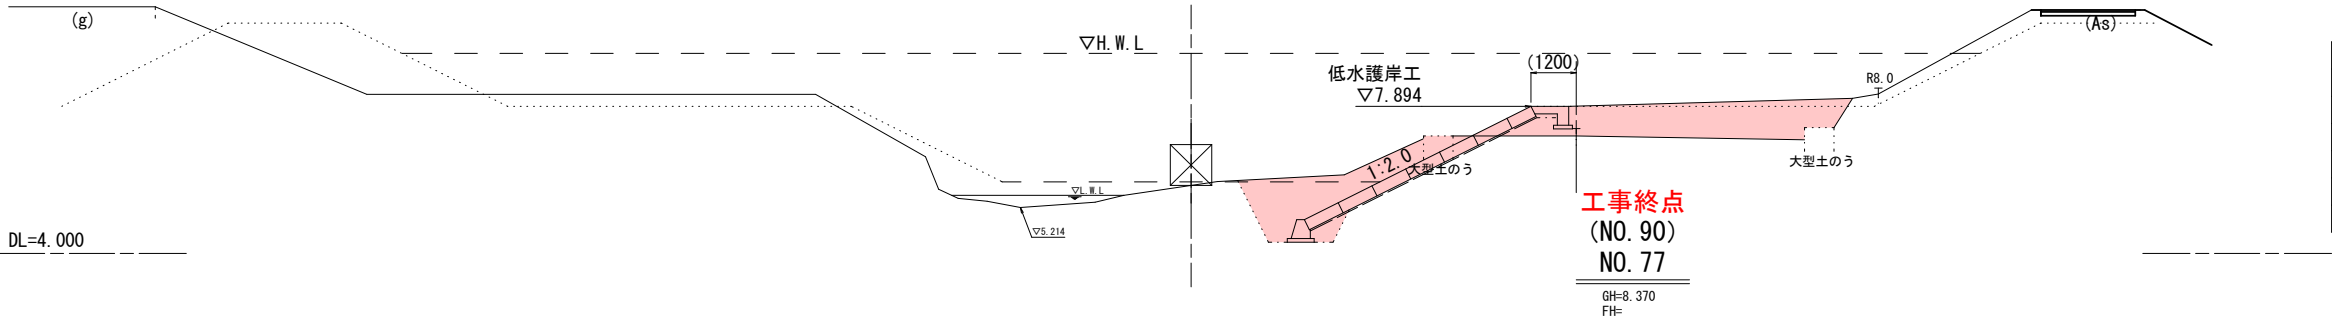

単位 : m2			
機械掘削	C1	2.6	
機械床掘	C2	4.4	
高水敷埋戻し	B1	7.4	
埋戻しD	RA1	0.4	
河床埋戻し	RA2	3.0	
盛土面整形	L1	2.3	
切土面整形	L2	4.4	

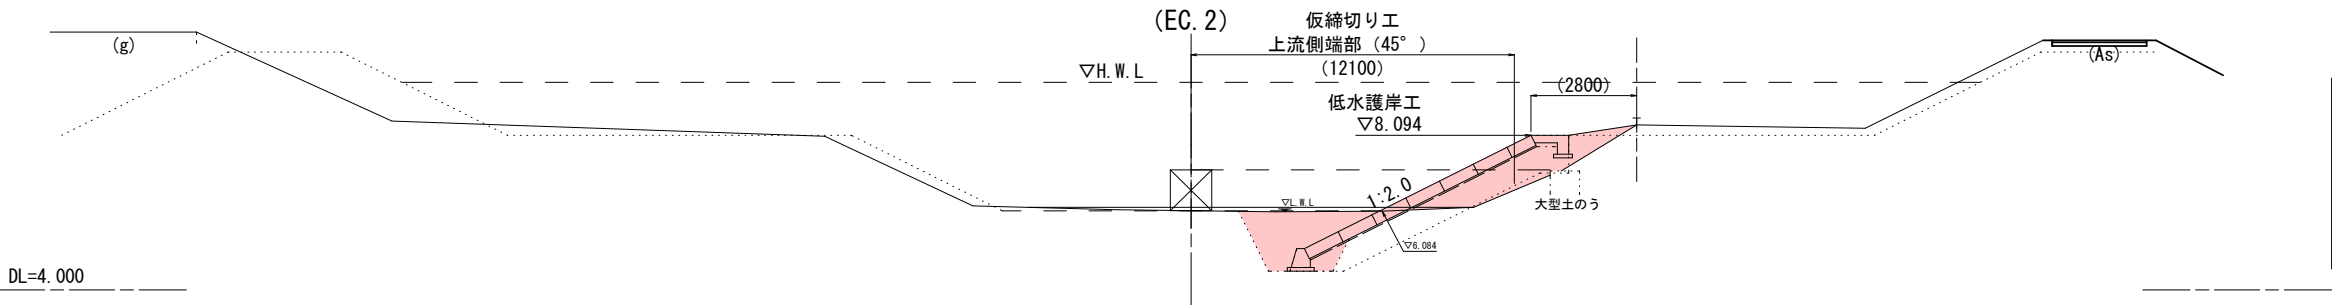

単位 : m2 (小口止工)			
機械掘削	C1	—	(—)
機械床掘	C2	4.4	(6.4)
高水敷埋戻し	B1	3.5	(0.7)
埋戻しD	RA1	0.4	(—)
河床埋戻し	RA2	3.0	(3.0)
盛土面整形	L1	5.0	(—)
切土面整形	L2	1.7	(—)


令和 8 年度 平川総合流域防災 (大和沢川国土強靱化) 工事	
工事番号	線総河 第 1-13 号
路線名	大 和 沢 川
施工所	弘前市大字堀越 地内
右岸側 低水護岸工 正面展開図	縮尺 V=1/100 (200) H=1/200 (400)
図面番号	7 葉中 6
中南県土整備事務所	
青 森 県	

[堀越地区]

右岸側 低水護岸工 正面展開図

[堀越地区]

V=1/100 (200)
H=1/200 (400)

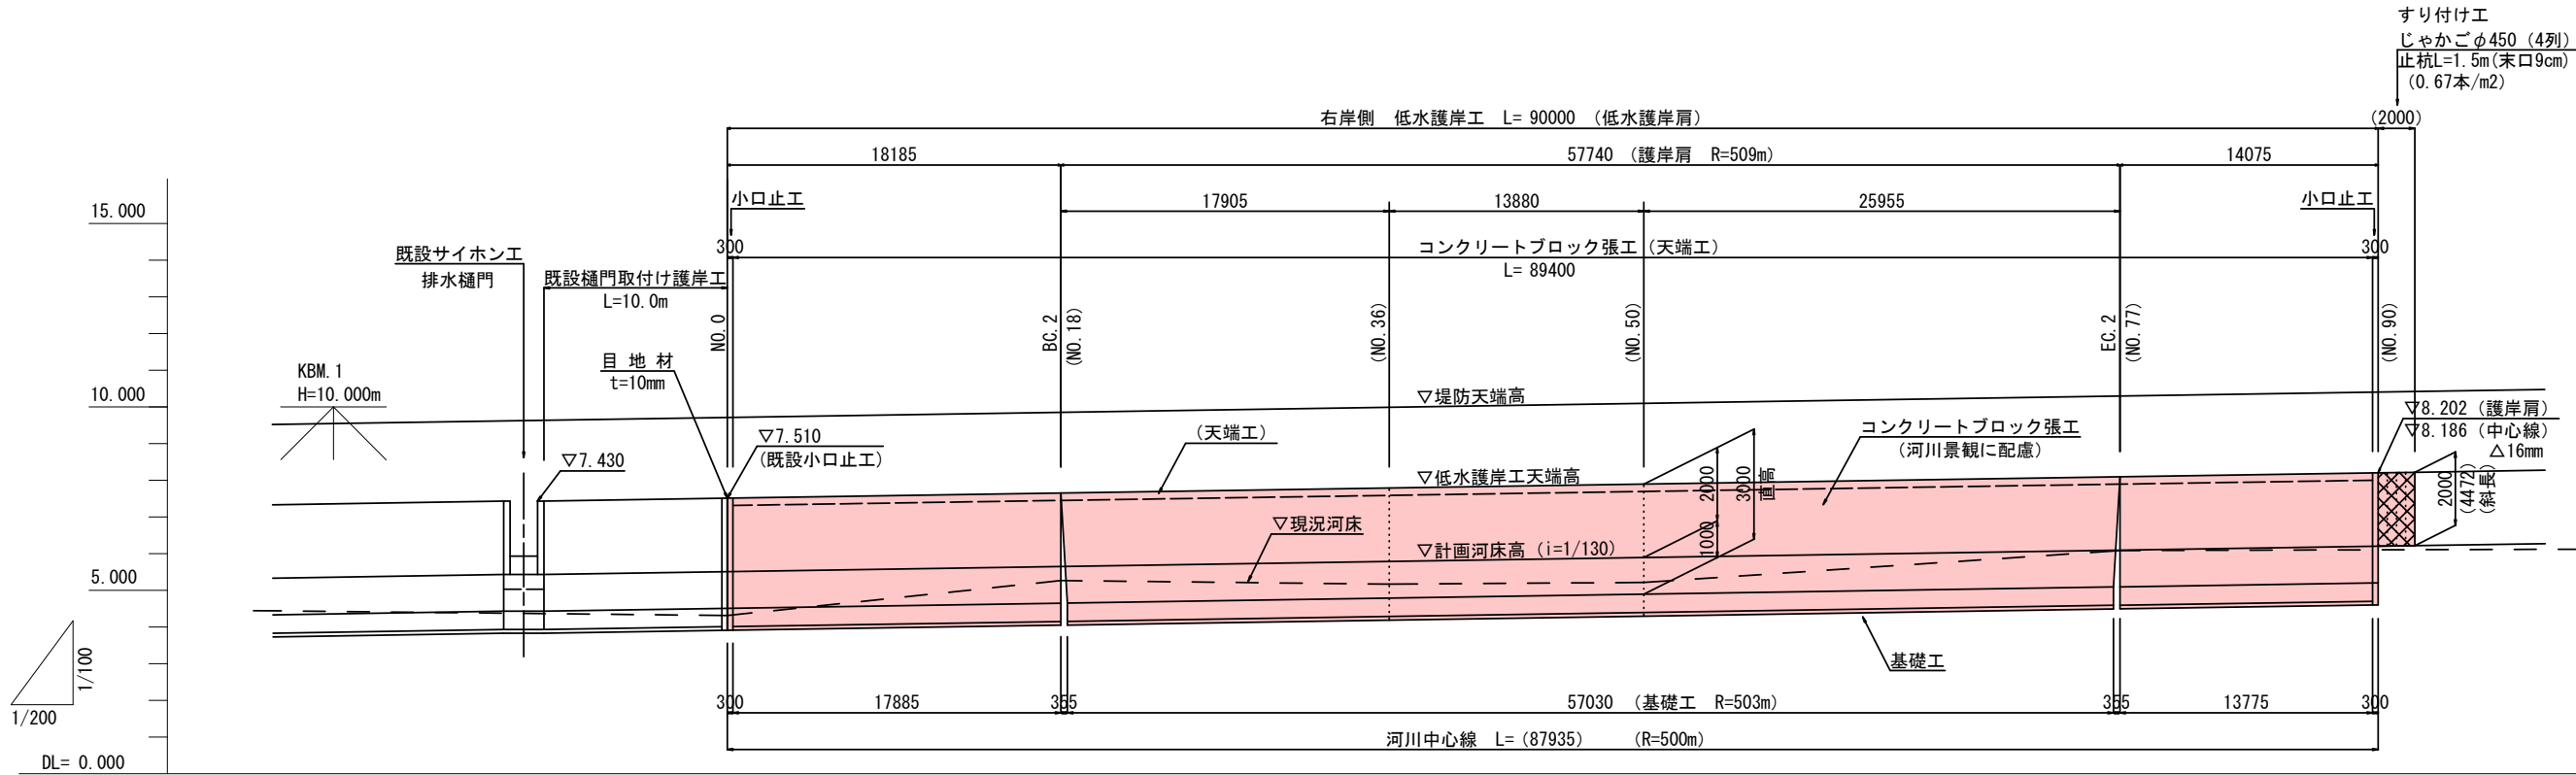

低水護岸工 計画勾配						
低水護岸工 天端計画高	7.510	7.650	7.787	7.894	8.094	8.202
低水護岸肩 追加距離	0.000	18.185	36.090	49.970	75.925	90.000
低水護岸肩 区間距離	0.000	18.185	17.905	13.880	25.955	14.075
測 点	起点 (NO. 0)	BC. 2 (NO. 18)	(NO. 36)	(NO. 50)	EC. 2 (NO. 77)	(NO. 90)

※測点名（測量杭）による区間距離に相違があることに留意する。
※「KBM. 1」は任意標高である。
※測点名「BC. 2」「EC. 2」は「全体計画平面図 曲線R=500m」による。

[堀越地区]

[堀越地区]

$$= S=1/100$$
