




令和8年度 道路災害防除地すべり観測業務委託	
業務番号	繰第621-1号
路線名	国道338号
施行箇所	下北郡佐井村大字長後 地内
位置図	縮尺 1:50,000
図面番号	2 葉中 1
下北県土整備事務所	
青 森 県	

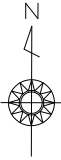

位置図

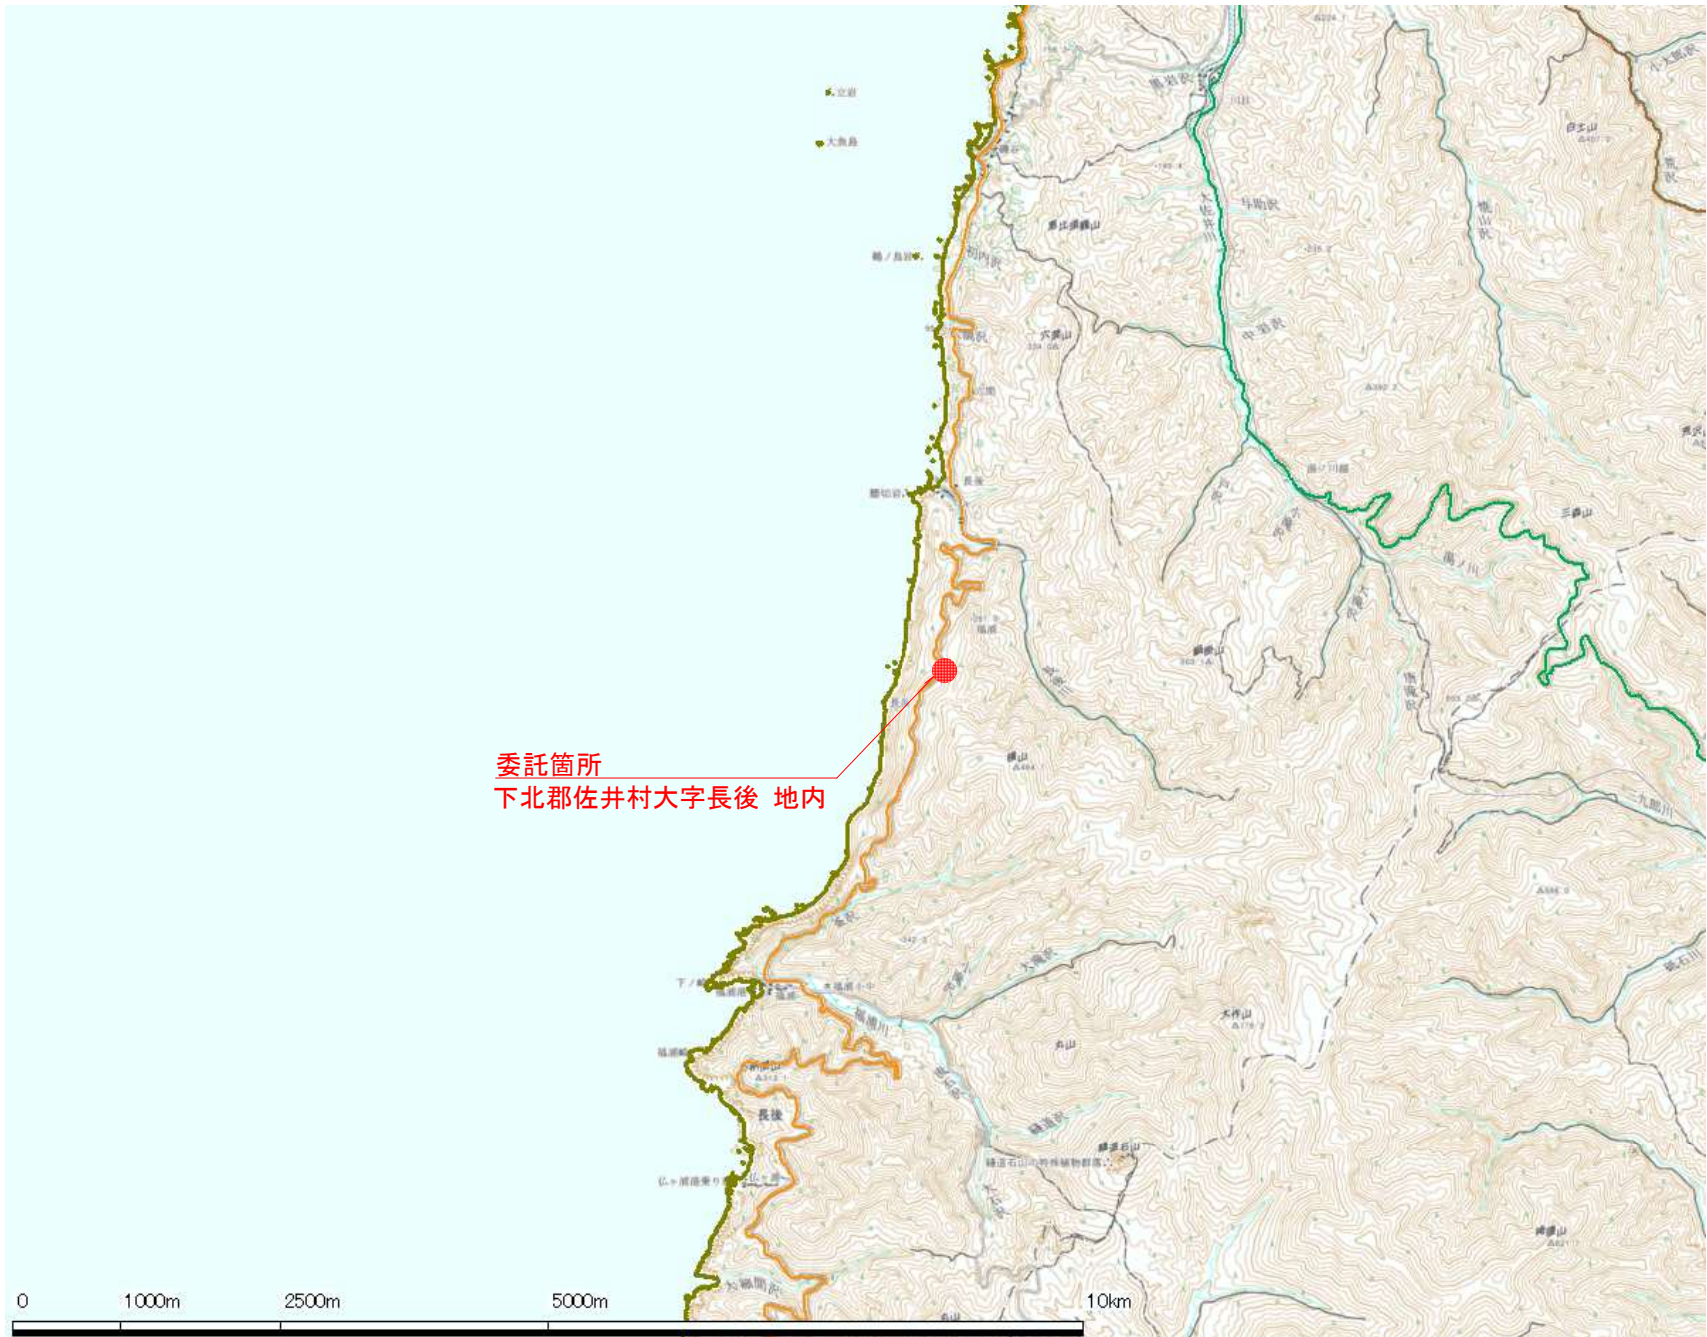

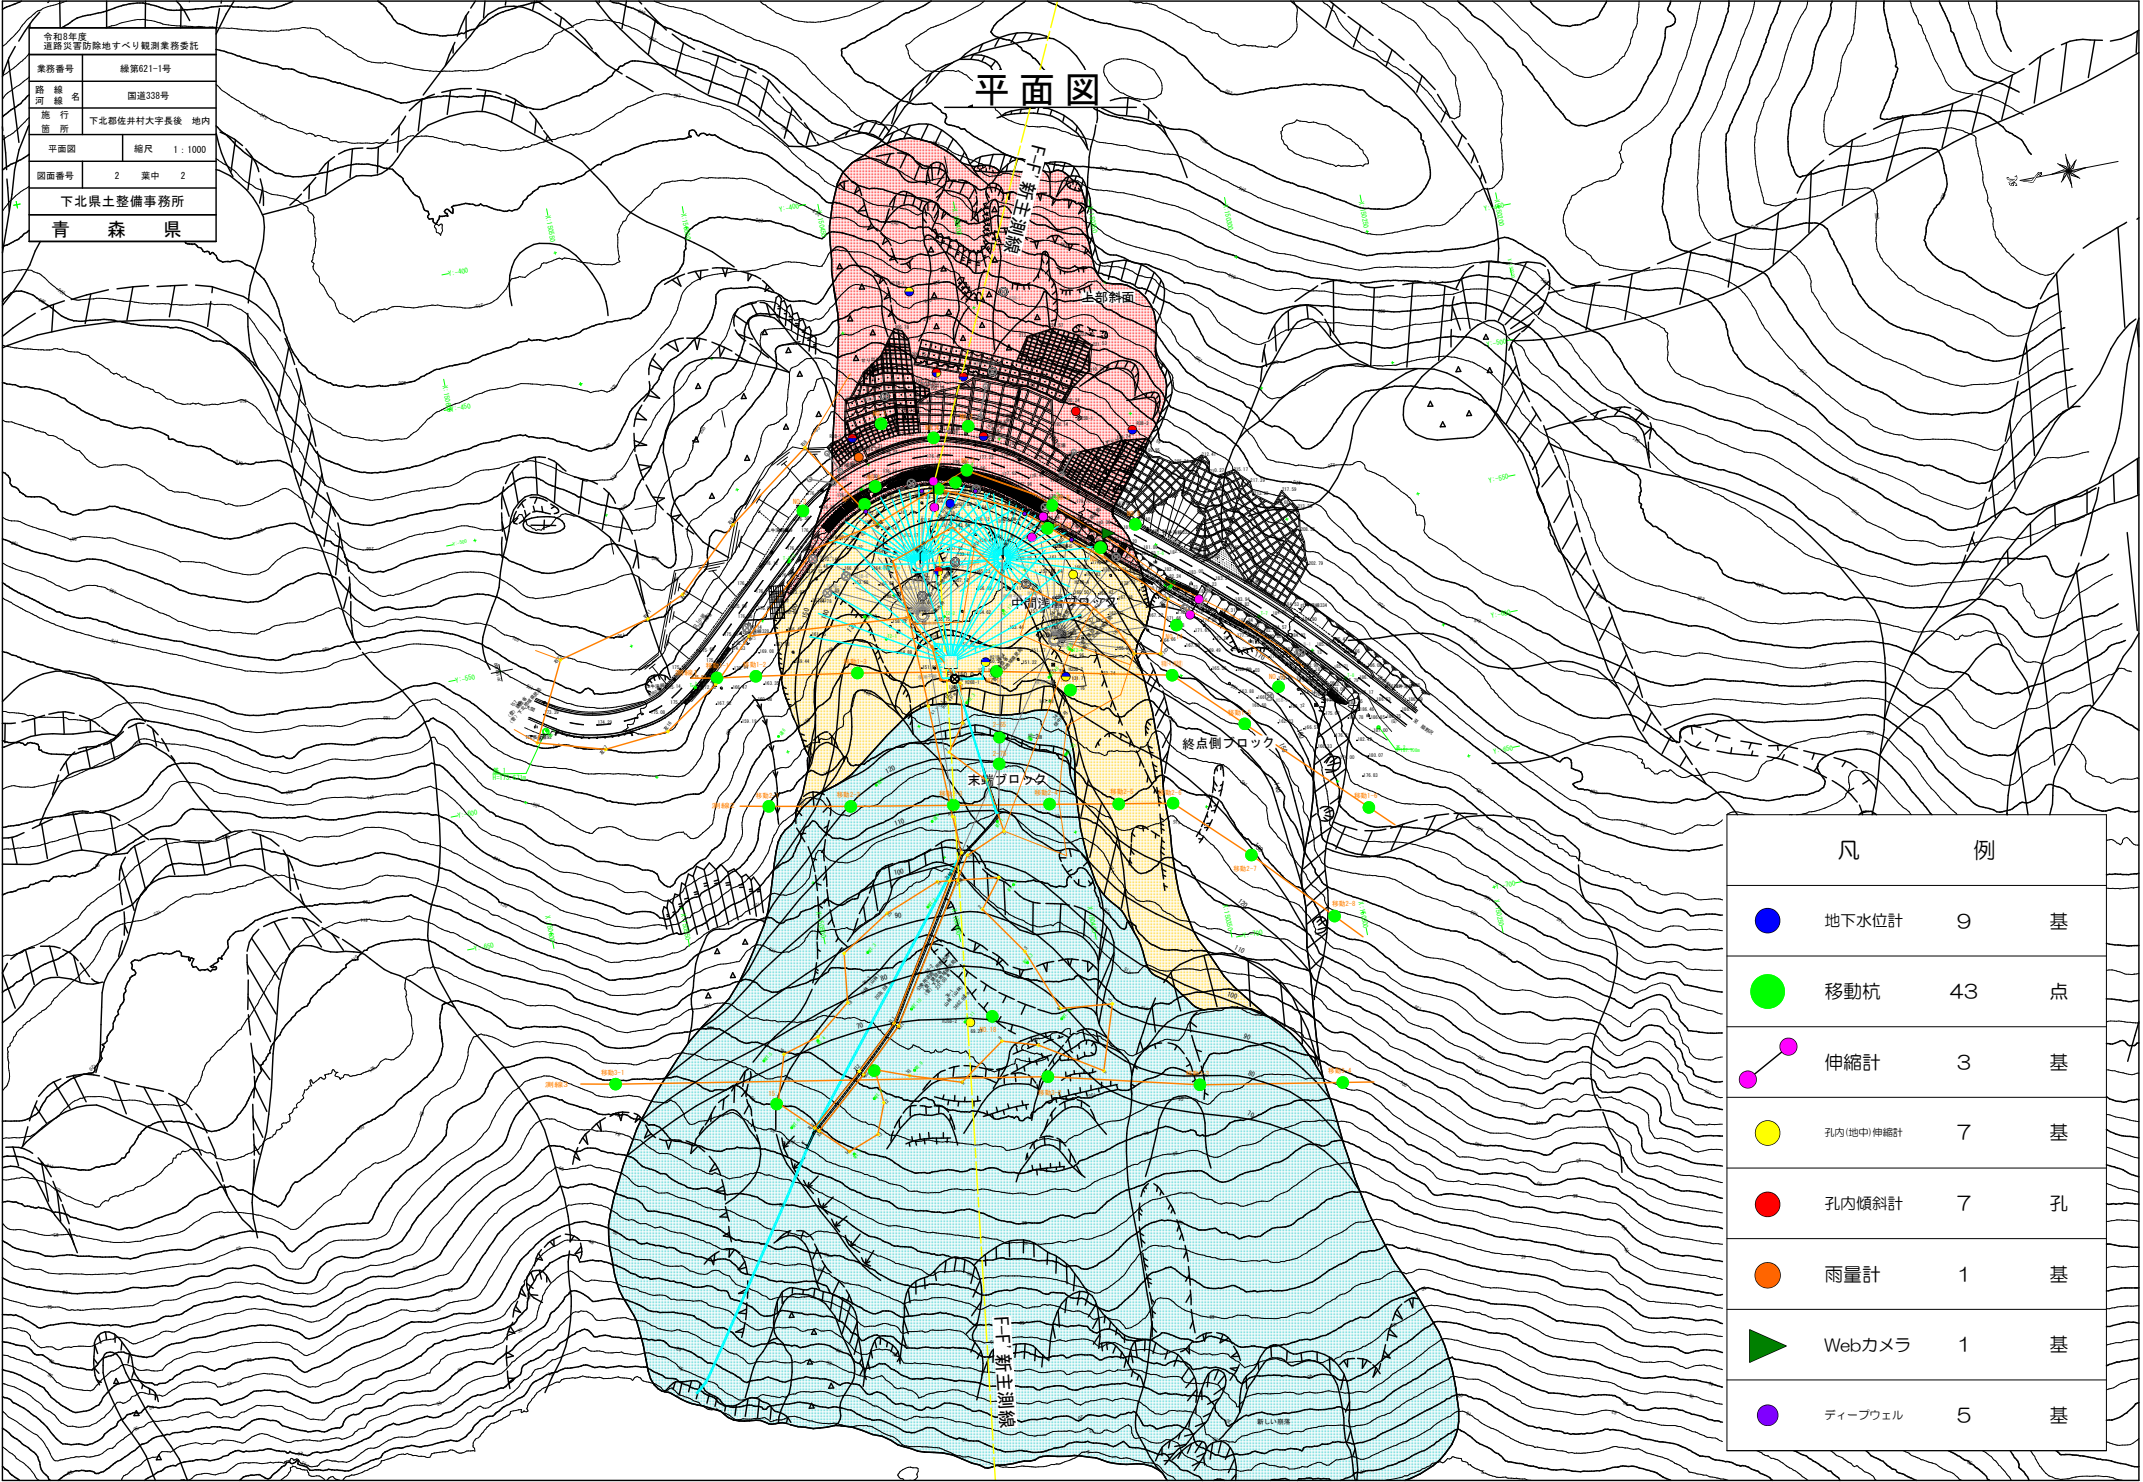

令和8年度 道路災害防除地すべり観測業務委託	
業務番号	経第621-1号
路線名	国道338号
施行箇所	下北郡佐井村大字長後 地内
平面図	縮尺 1:1000
図面番号	2 箇中 2
下北県土整備事務所	
青 森 県	

凡 例	
	地下水水位計 9 基
	移動杭 43 点
	伸縮計 3 基
	孔内(地中)伸縮計 7 基
	孔内傾斜計 7 孔
	雨量計 1 基
	Webカメラ 1 基
	ディープウェル 5 基