


位置図

令和8年度 砂防維持工事		
工事番号	繰第5203号	
路線名	大鰐区域外	
施工箇所	南津軽郡大鰐町大字大鰐外	
位置図	縮尺	-
図面番号	6 葉中	1
青森県中南県土整備事務所		
青 森 県		



令和8年度 砂防維持工事	
工事番号	繰第5203号
路線名	大鰐区域外
施工箇所	南津軽郡大鰐町大字大鰐外
位置図	縮尺 -
図面番号	6 葉中 3
青森県中南県土整備事務所	
青 森 県	

位置図

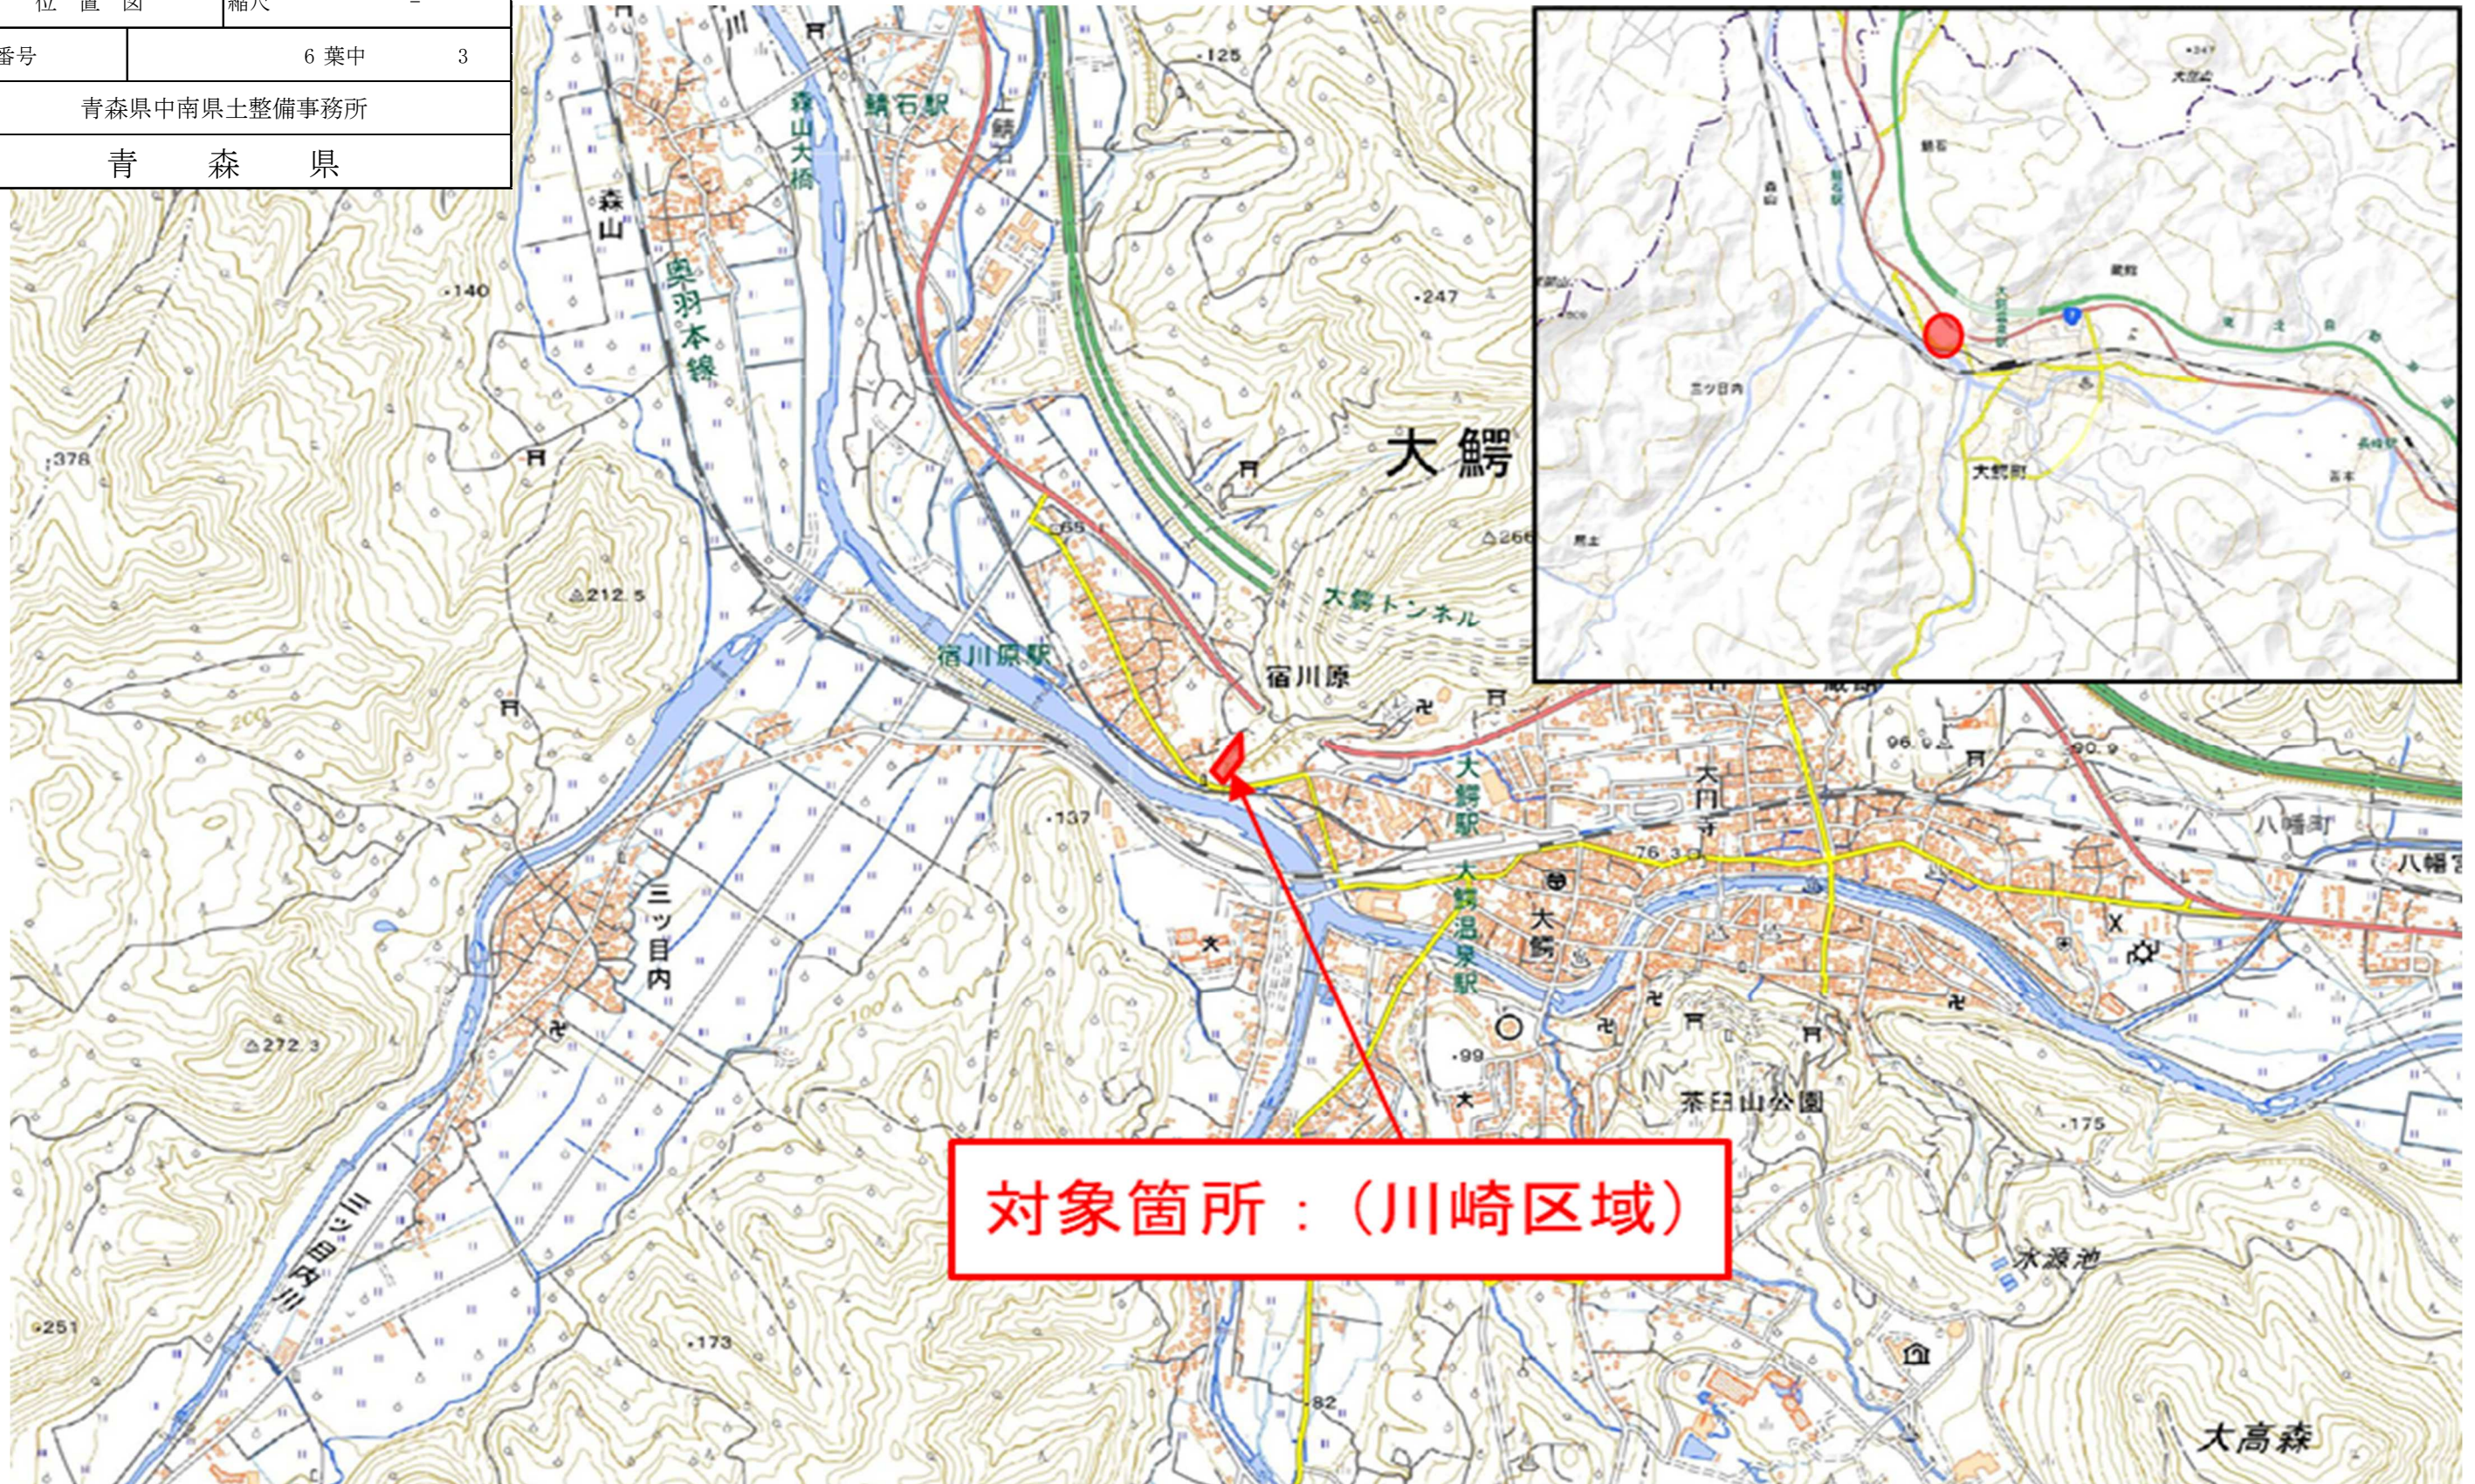

令和8年度 砂防維持工事		
工事番号	繰第5203号	
路線名	大鰐区域外	
施工箇所	南津軽郡大鰐町大字大鰐外	
位置図	縮尺	-
図面番号	6 葉中	4
青森県中南県土整備事務所		
青森県		

平面図

大字宿川原

字鶴ヶ鼻


H30 繰第5355号
施工延長 L=9.5m
補強土植生法柢工 A=170.3m²
着工 平成30年 6月11日
竣工 平成30年 9月26日

H27 繰第5355号
施工延長 L=29.7m
補強土植生法柢工 A=472.2m²
着工 平成27年 7月18日
竣工 平成27年12月 9日

H28 繰第5355号
施工延長 L=18.5m
補強土植生法柢工 A=367.2m²
着工 平成28年 7月 5日
竣工 平成28年11月25日

H29 繰第5355号
施工延長 L=13.0m
補強土植生法柢工 A=270.1m²
着工 平成29年 2月20日
竣工 平成29年 8月18日

H26 繰第5355-2号
施工延長 L=16.5m
補強土植生法柢工 A=297.6m²
着工 平成26年11月 5日
竣工 平成27年 3月24日

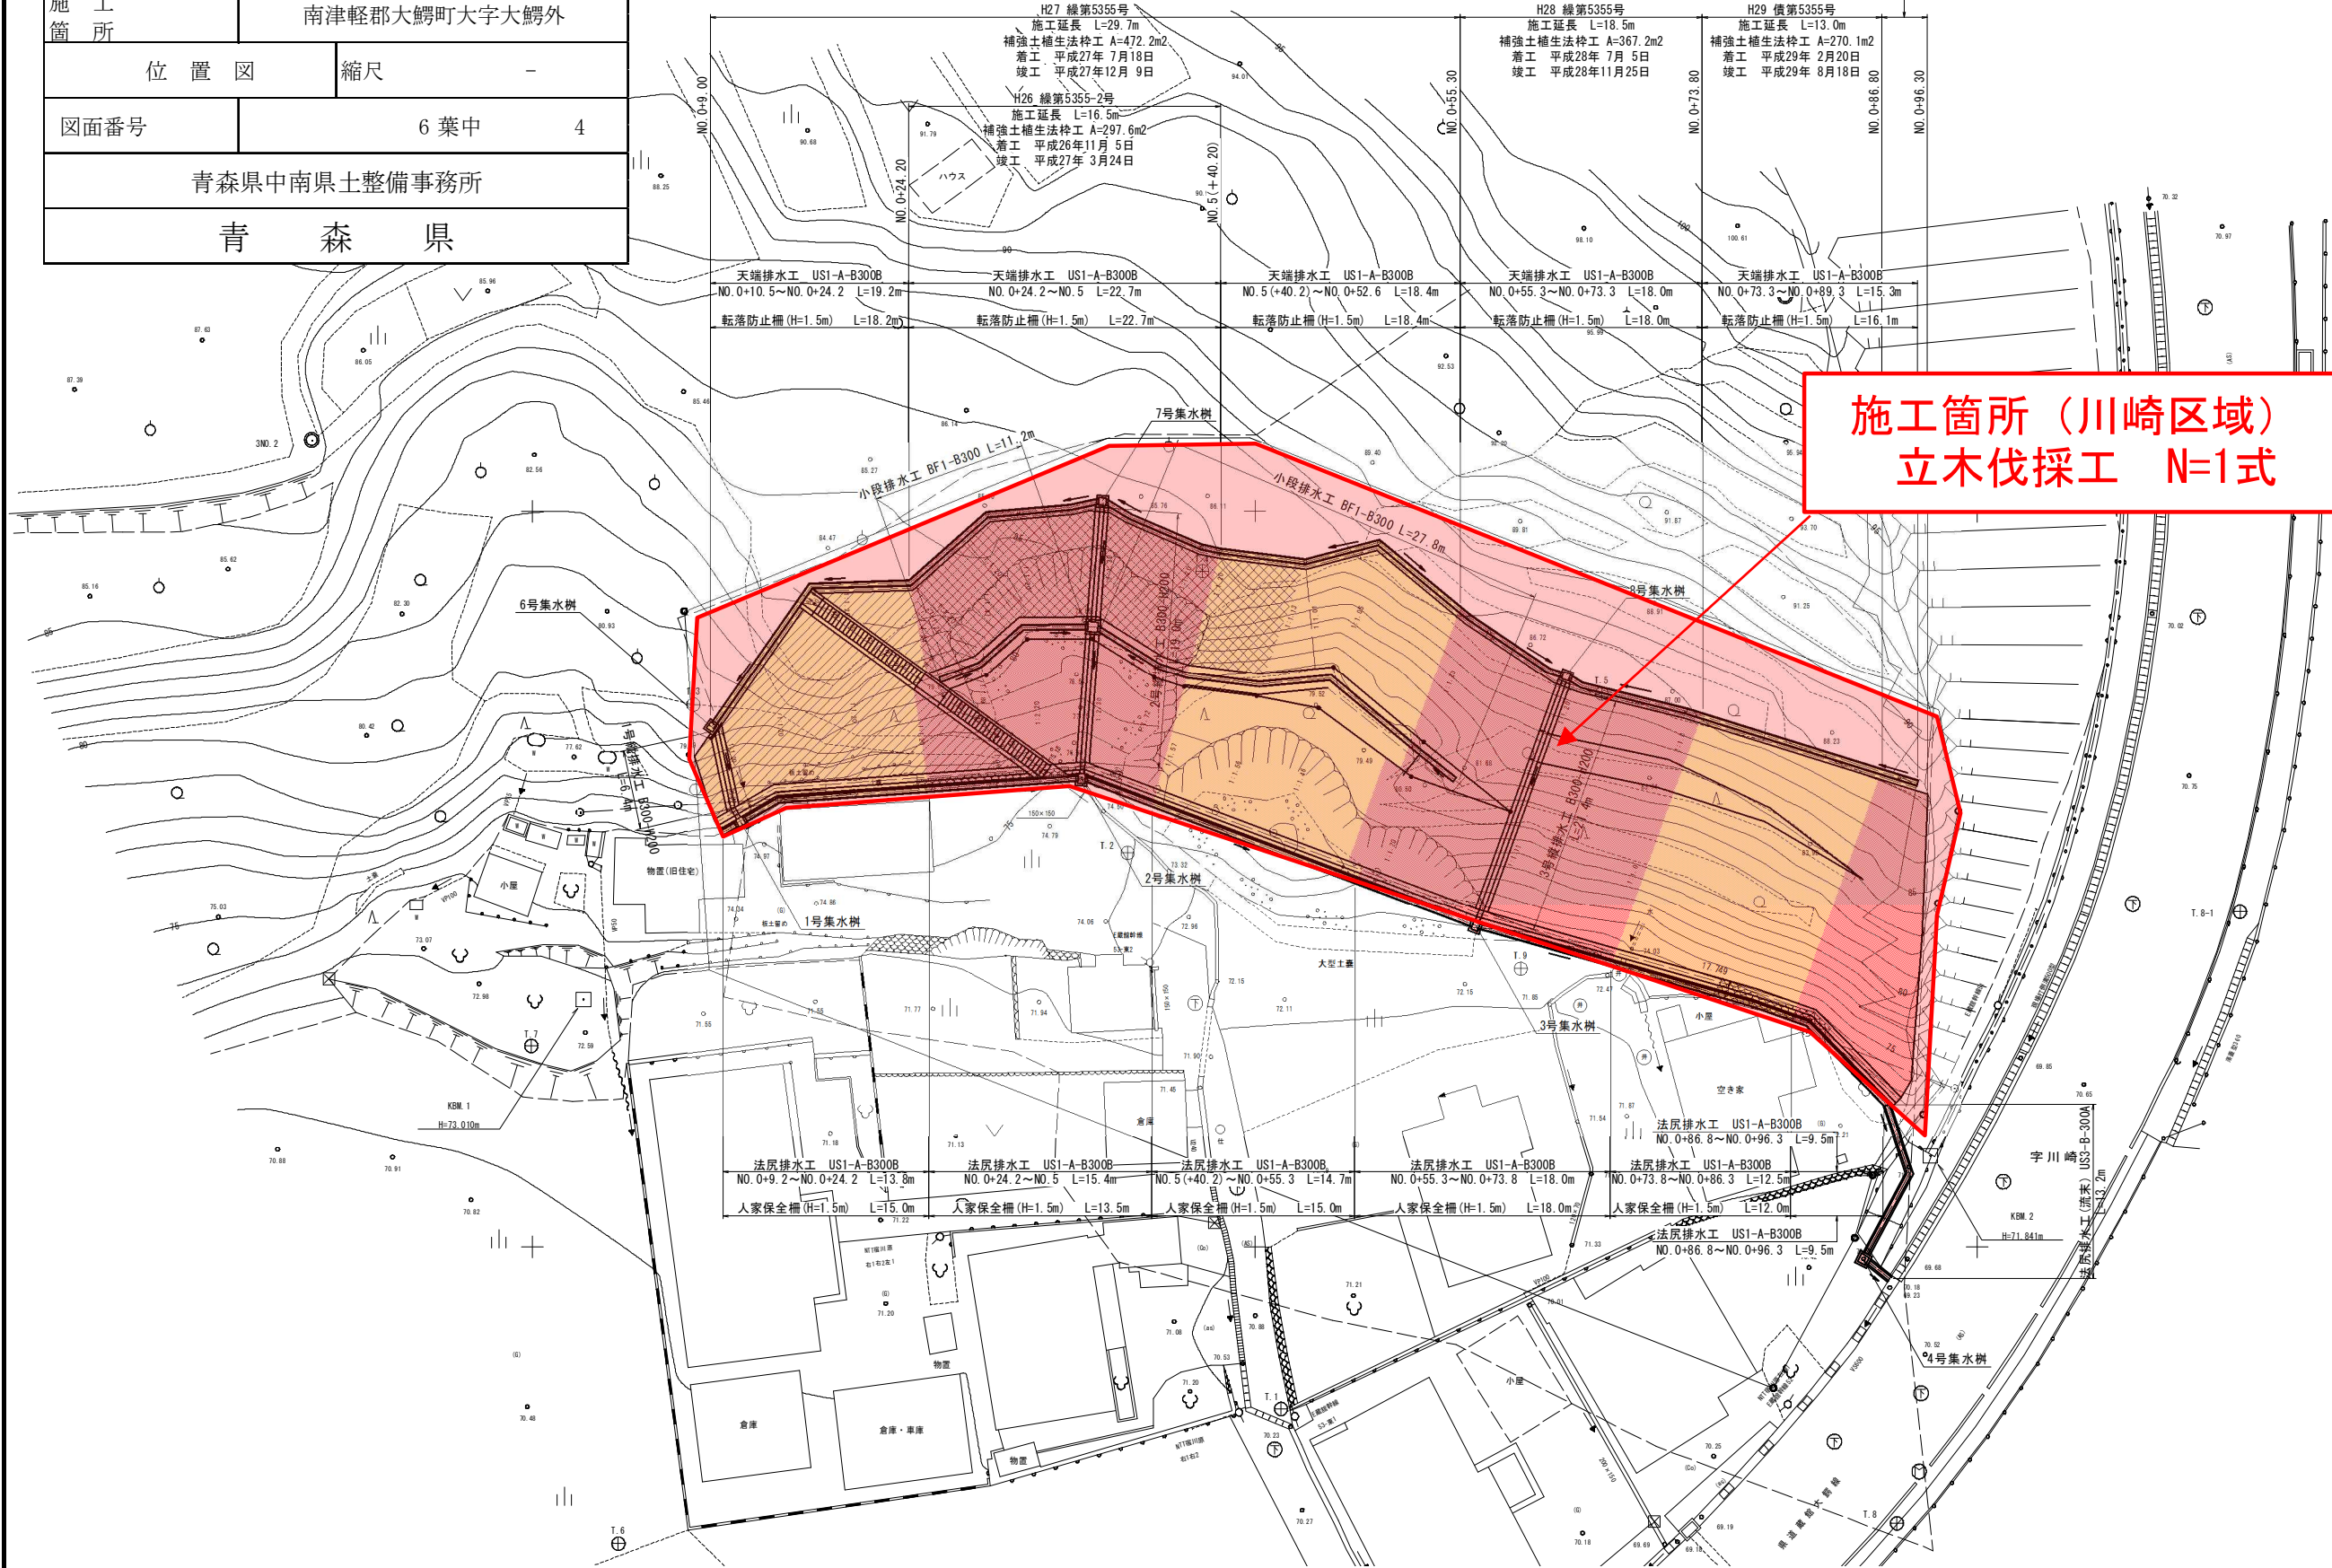

施工箇所（川崎区域）
立木伐採工 N=1式

対策工法区分	
記号	事項
	補強土植生のり柢工
	補強土植生のり柢工（裏面排水材併用）
	補強土植生のり柢（暗渠排水工併用）

凡 例	
記号	事項
	指定範囲
	被害想定範囲
	保全人家

位置図

令和8年度 砂防維持工事	
工事番号	繰第5203号
路線名	大鰐区域外
施工箇所	南津軽郡大鰐町大字大鰐外
位置図	縮尺 -
図面番号	6 葉中 5
青森県中南県土整備事務所	
青 森 県	



対象施設：（羽黒館1号区域）

令和8年度 砂防維持工事		
工事番号	繰第5203号	
路線名	大鰐区域外	
施工箇所	南津軽郡大鰐町大字大鰐外	
位置図	縮尺	-
図面番号	6 葉中	6
青森県中南県土整備事務所		
青 森 県		

平面図

施工箇所（羽黒館1号区域）
立木伐採工 N=1式
人家保全柵工 N=1式
清掃工 N=1式

