


令和8年度 道路災害防除修正設計業務委託	
業務番号	第7139号
路線名 河川	むつ恐山公園大畑線
業務箇所	むつ市大畑町朝比奈嶽国有林地内
平面図	縮尺 1:1000
図面番号	2 葉中 2
下北県土整備事務所	
青 森 県	

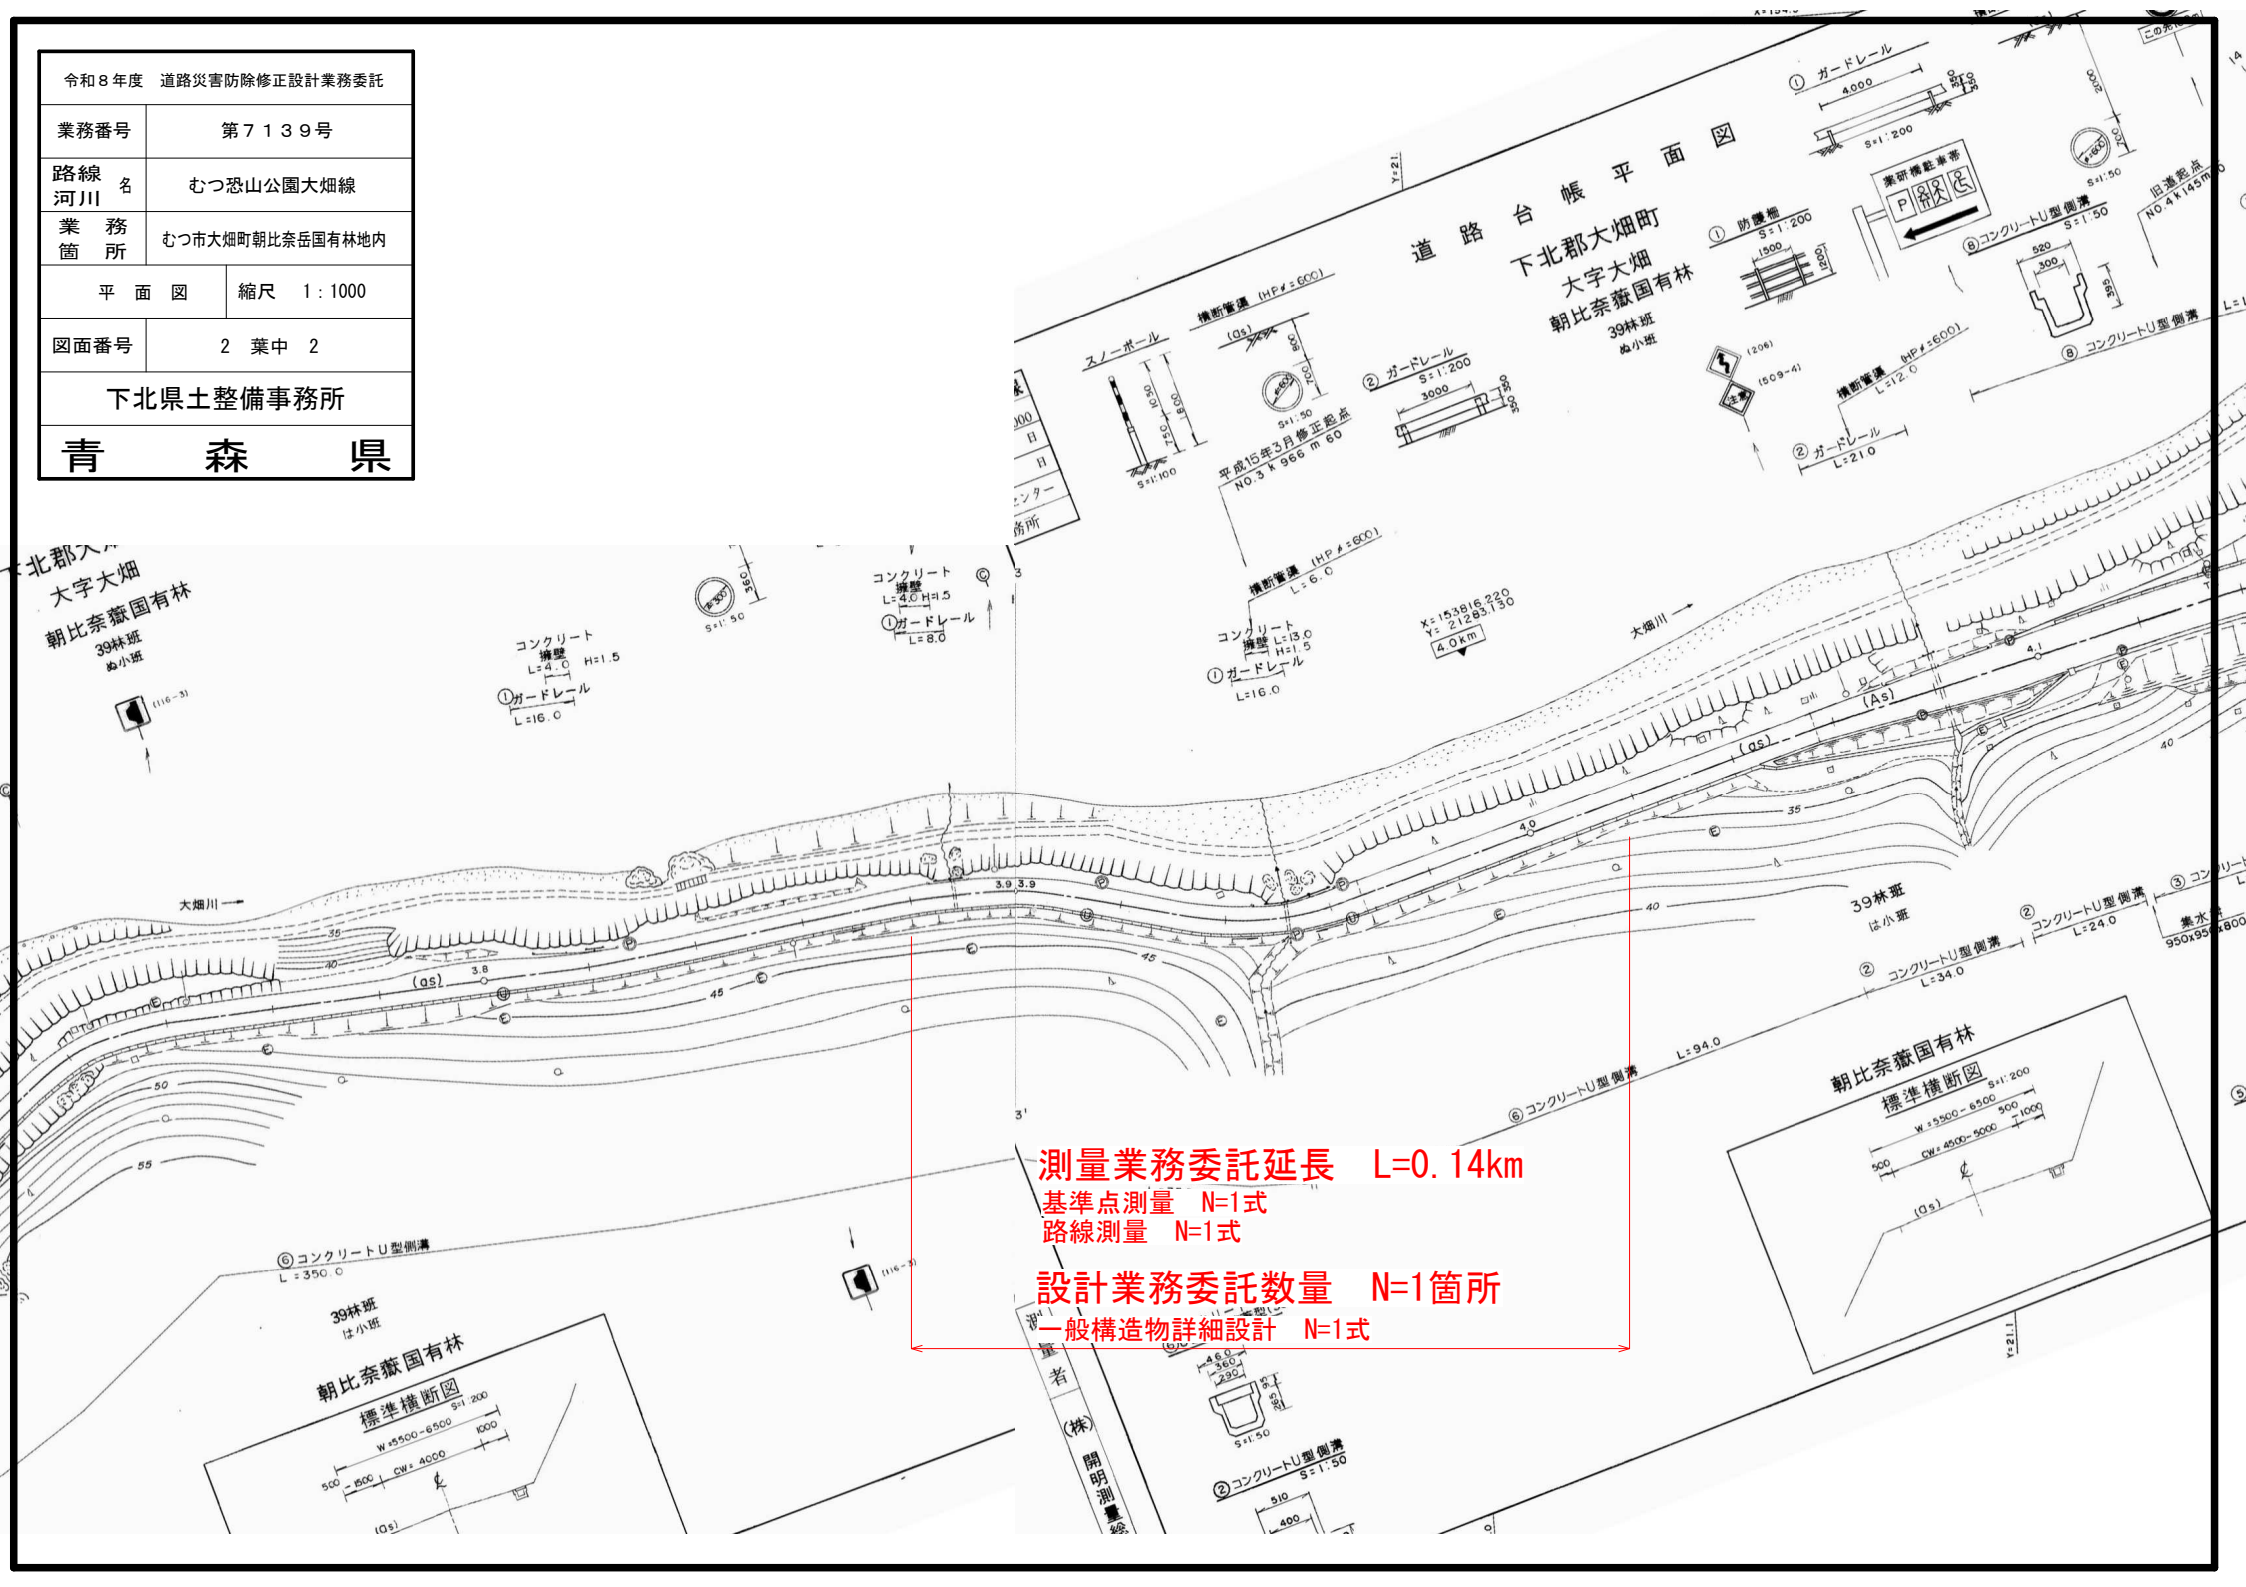

測量業務委託延長 L=0.14km

基準点測量 N=1式
路線測量 N=1式

設計業務委託数量 N=1箇所

一般構造物詳細設計 N=1式