


[illegible]

令和 年度		工事
工事番号	第 号	
路線名	治陸奥横浜停車場線	
施工所	上北郡六ヶ所村大字治 地内	
平面図(2)	縮尺 S=1:1000	
断面番号	途中	
上北県土整備事務所		
青 森 県		

平面図(2) S=1:1000

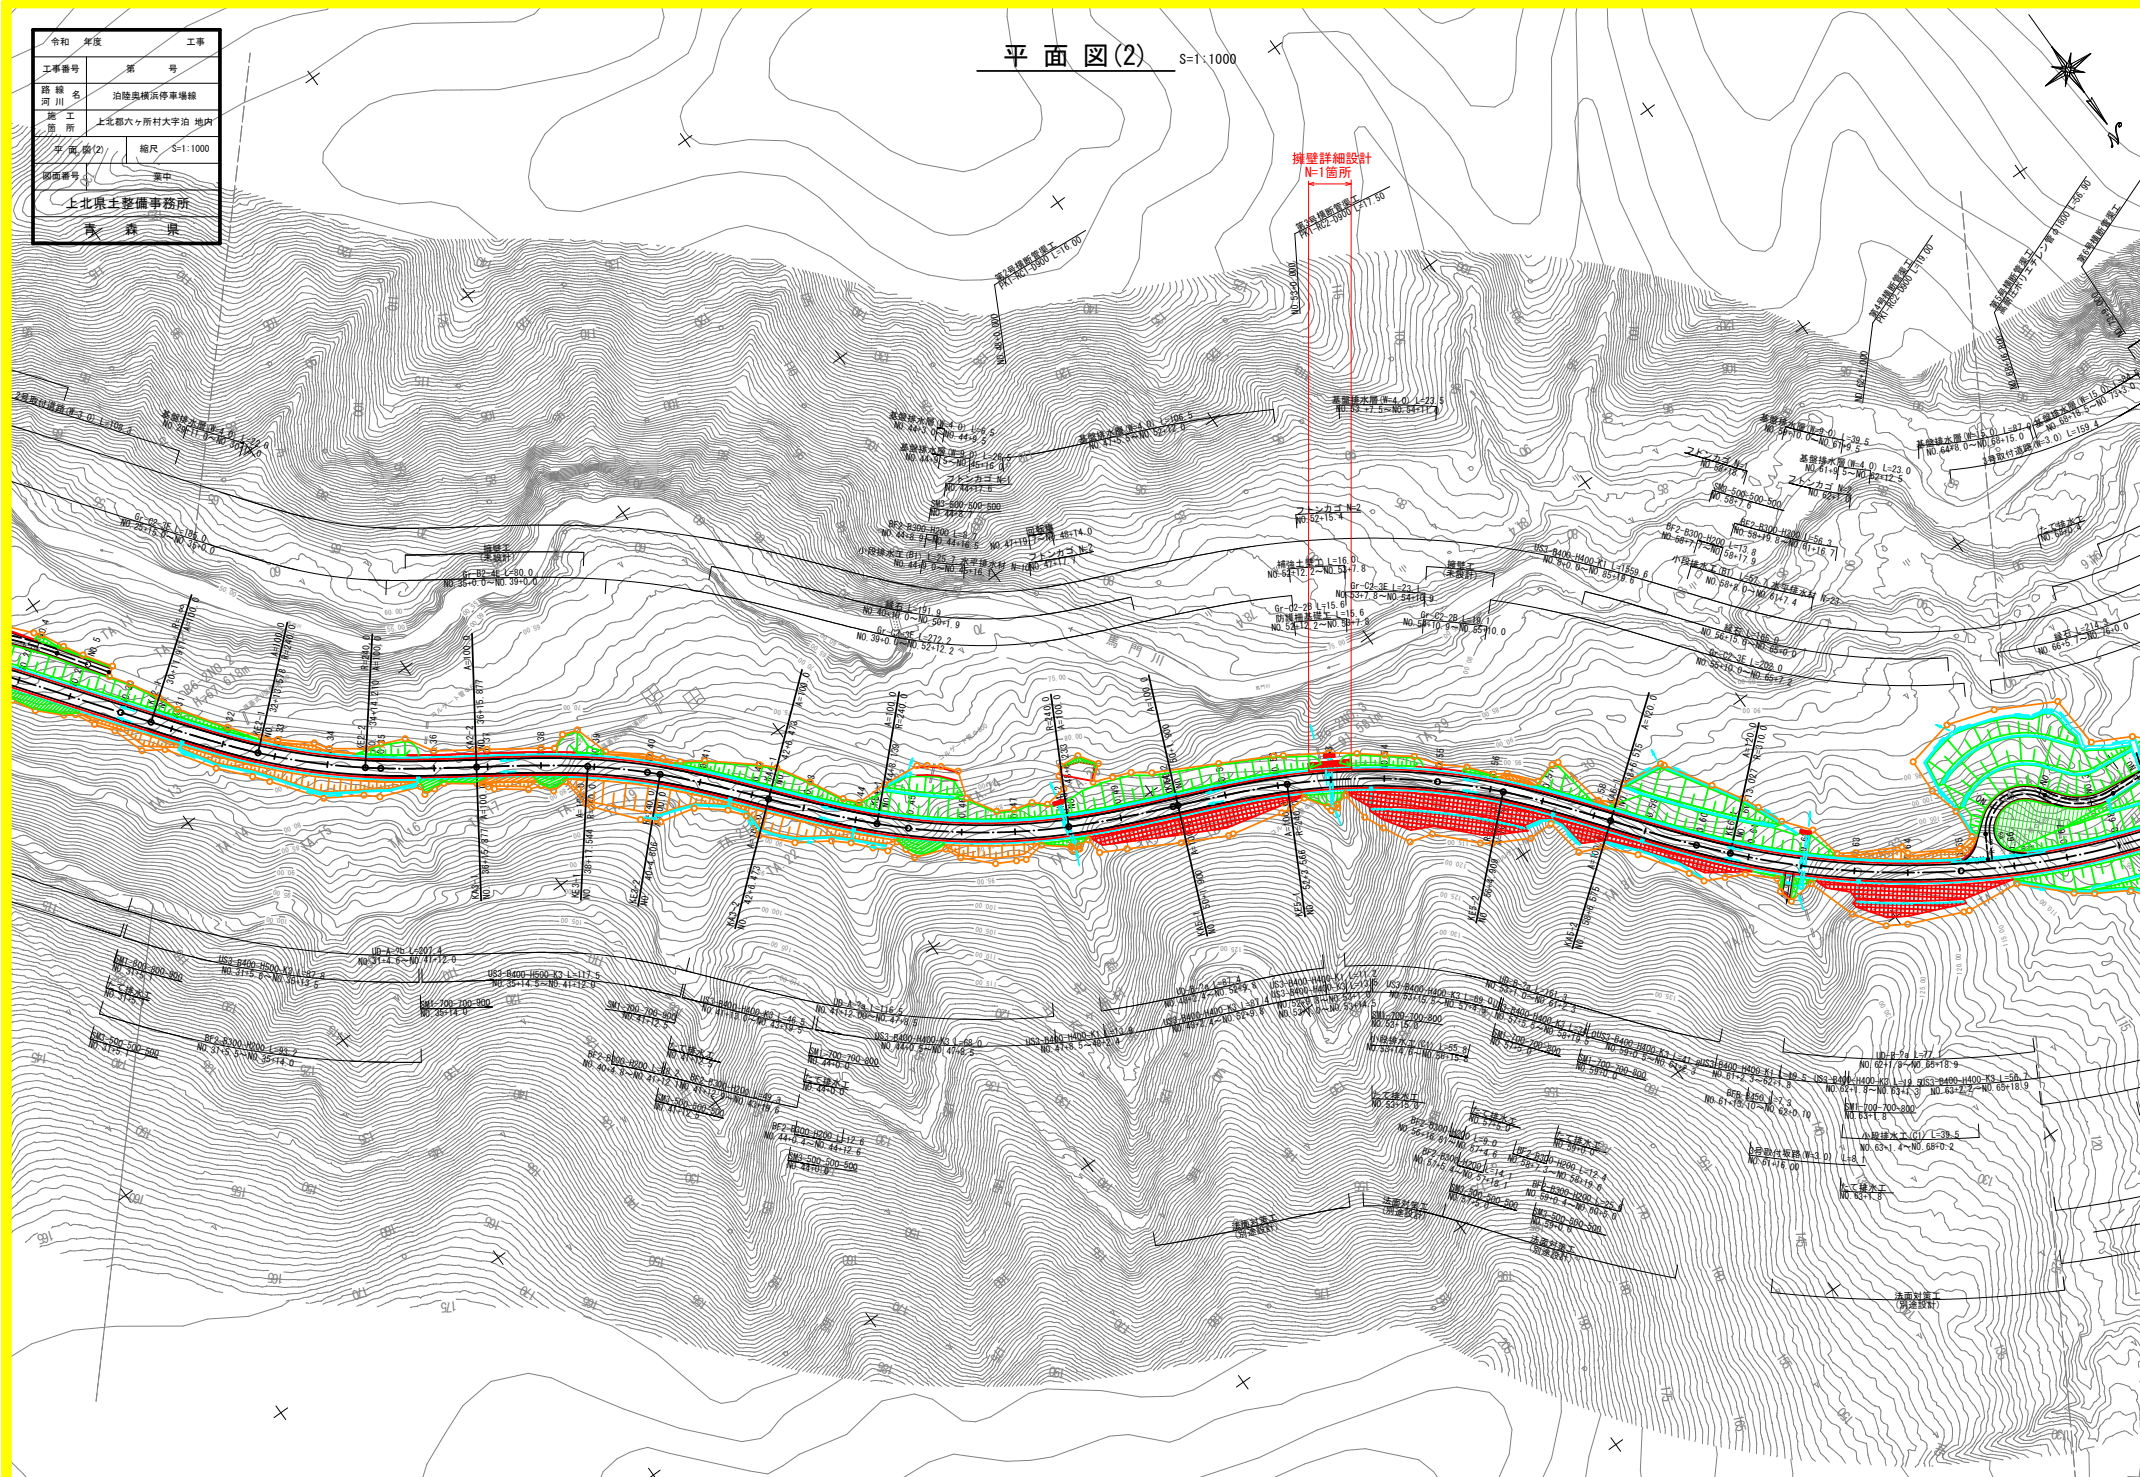

市和 年度		工事	
工事番号		第 号	
河川名		河川名称及工事名称	
地区名		上北郡六ヶ所村大字 地内	
計画図(4)		縮尺 5:1000	
計画番号		第 号	
上北県土整備事務所			
青 森 県			

平面图(4) S=1:1000

