

令和 8 年 度

工事番号 繰第 3372-1 号

尾上停車場線交通安全対策工事

平川市中佐渡～尾上地内

実施設計縮小図面

青森県中南県土整備事務所

令和8年度 交通安全対策工事			
工事番号	線第3372-1号		
路線名 河川名	尾上停車場線		
施工箇所	平川市 中佐渡～尾上 地内		
位置図	縮尺	-	
図面番号	10	葉中	1
中南県土整備事務所			
青森県			


位置図



令和8年度 交通安全対策工事			
工事番号		線第3372-1号	
路線名 河川		尾上 停車場 線	
施工箇所		平川市 中佐渡～尾上 地内	
計画縦断面		縮尺	V=1: 50 H=1: 200
図面番号		10 葉中 3	
中南県土整備事務所			
青 森 県			

計画縦断面図

V=1: 50
H=1: 200

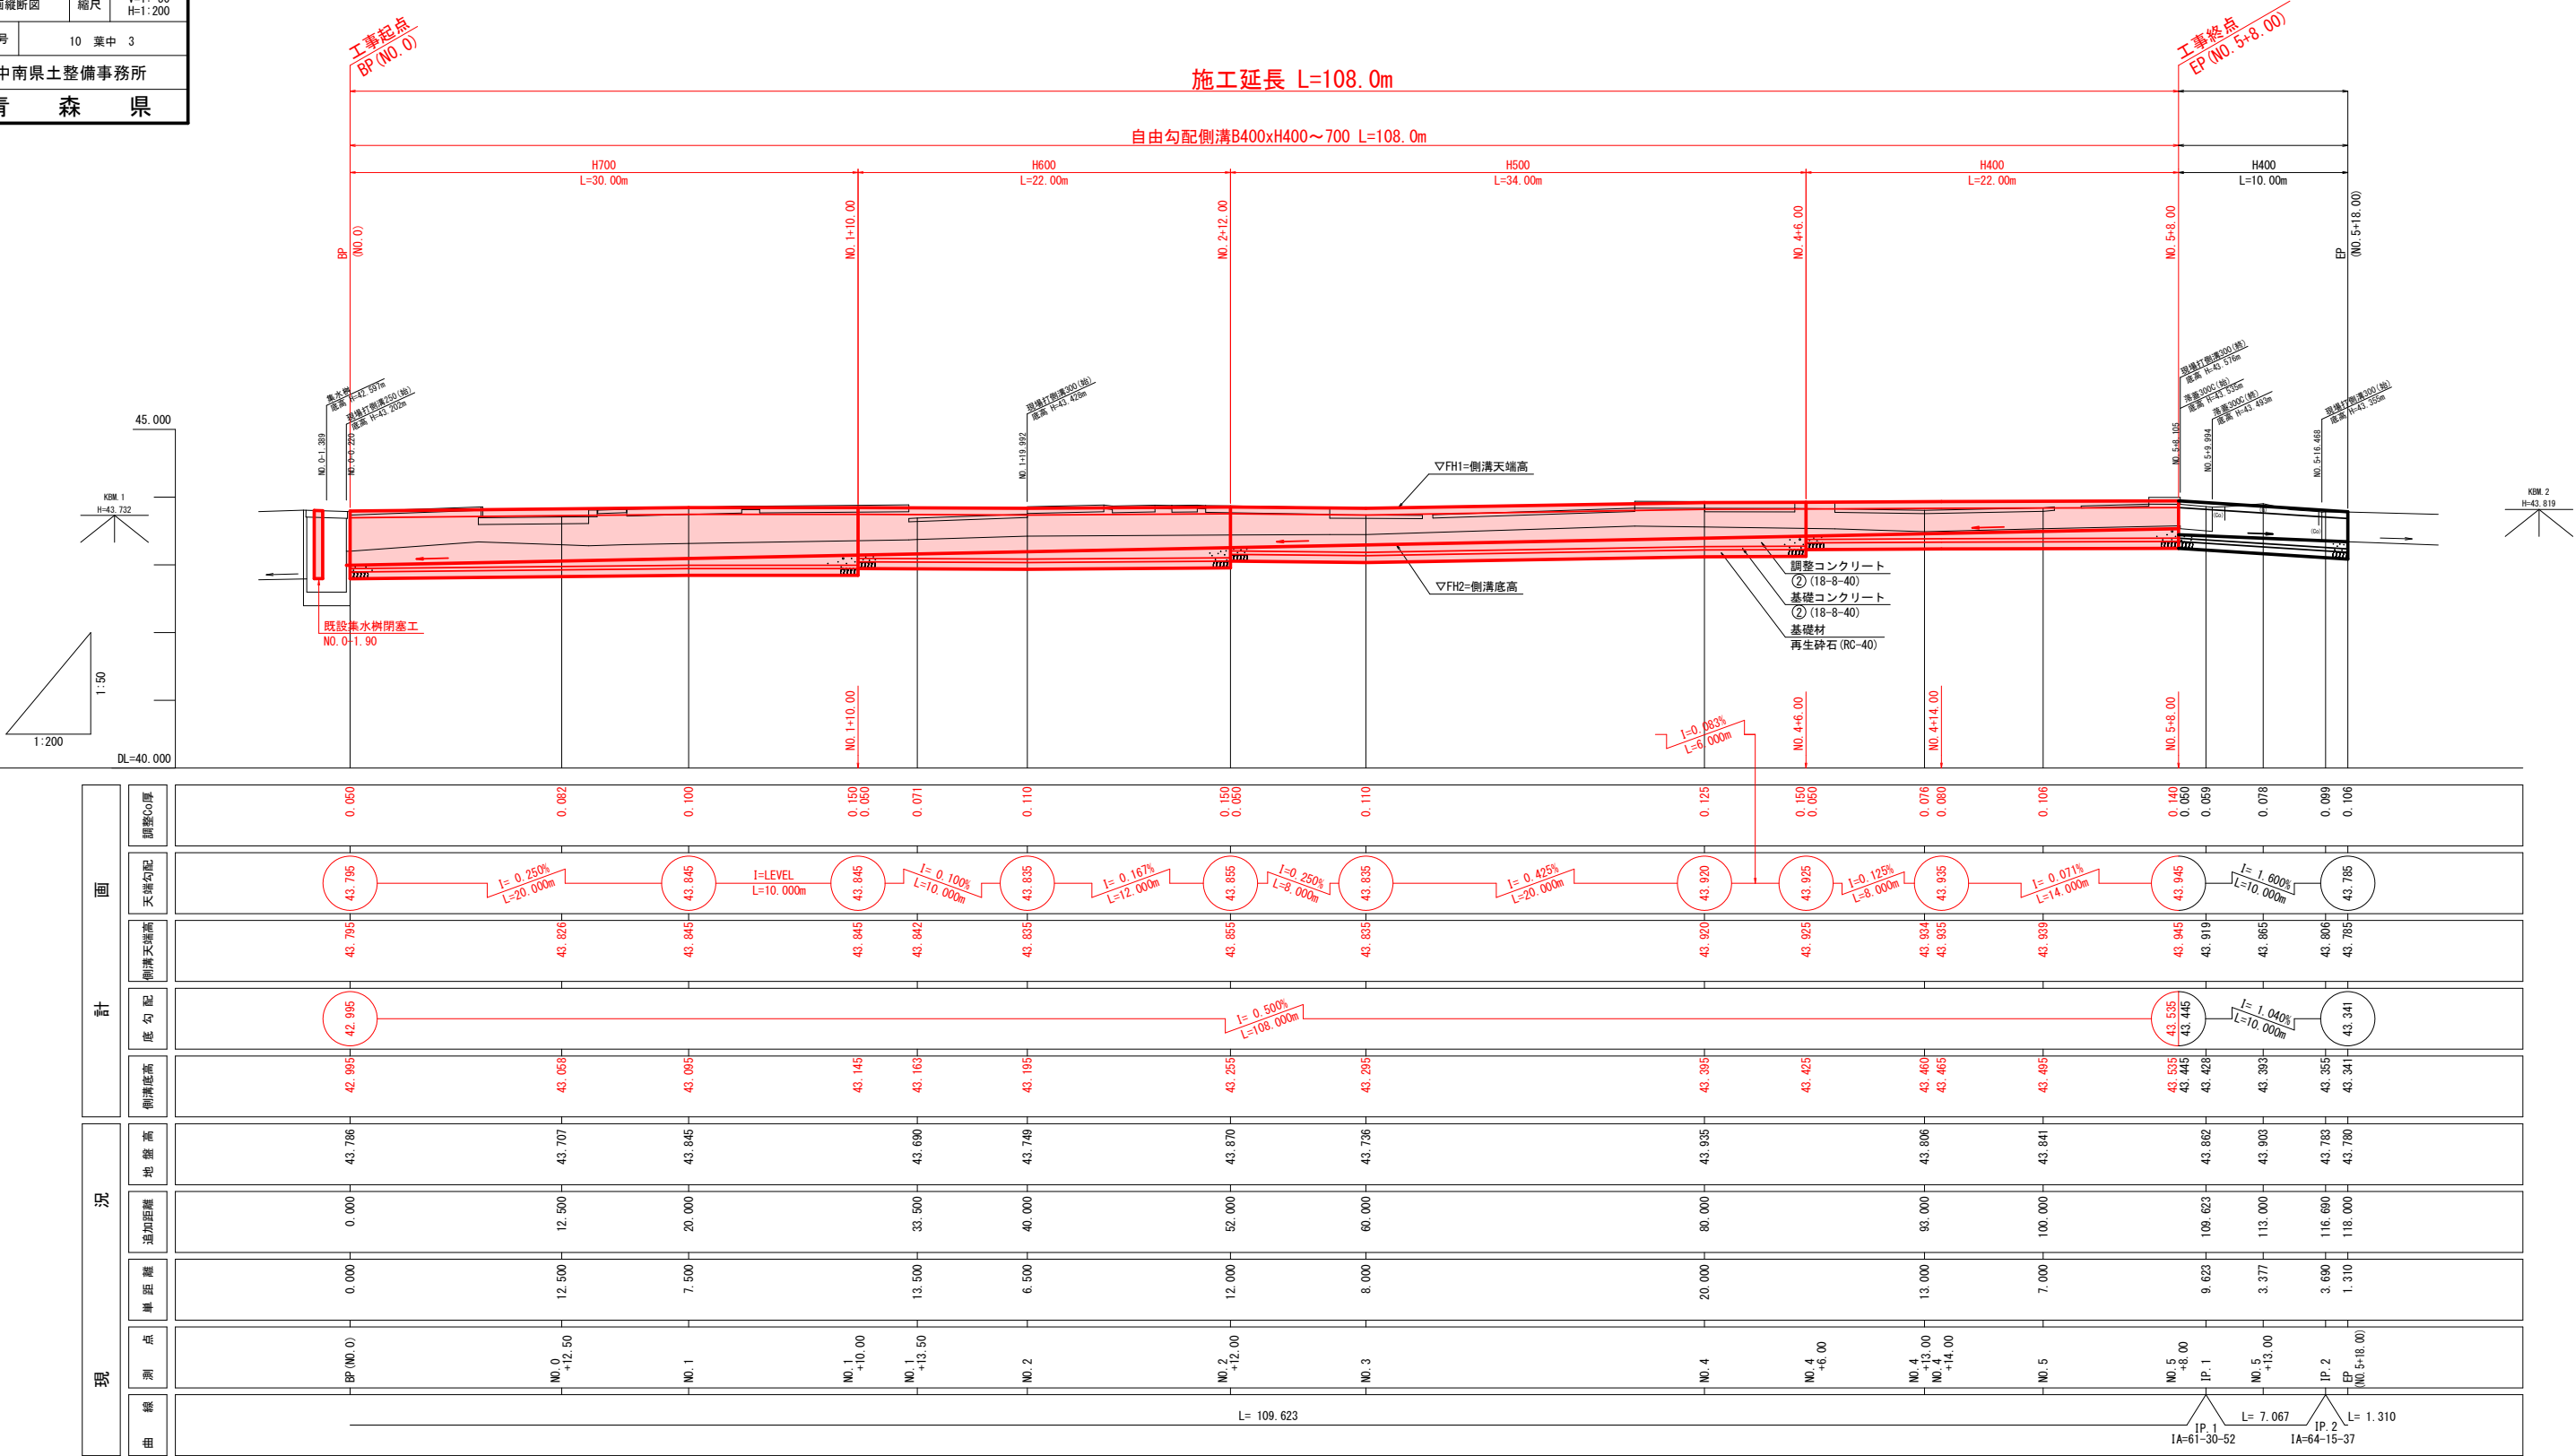


令和8年度 交通安全対策工事		
工事番号	線第3372-1号	
路線名	尾上停車場線	
施工箇所	平川市 中佐達～尾上 地内	
標準横断図	縮尺	S=1:20
図面番号	10 葉中 4	
中南県土整備事務所		
青 森 県		

標準横断図


S=1:20

路側側溝整備区間

(NO. 0 ~ NO. 5+8. 00)

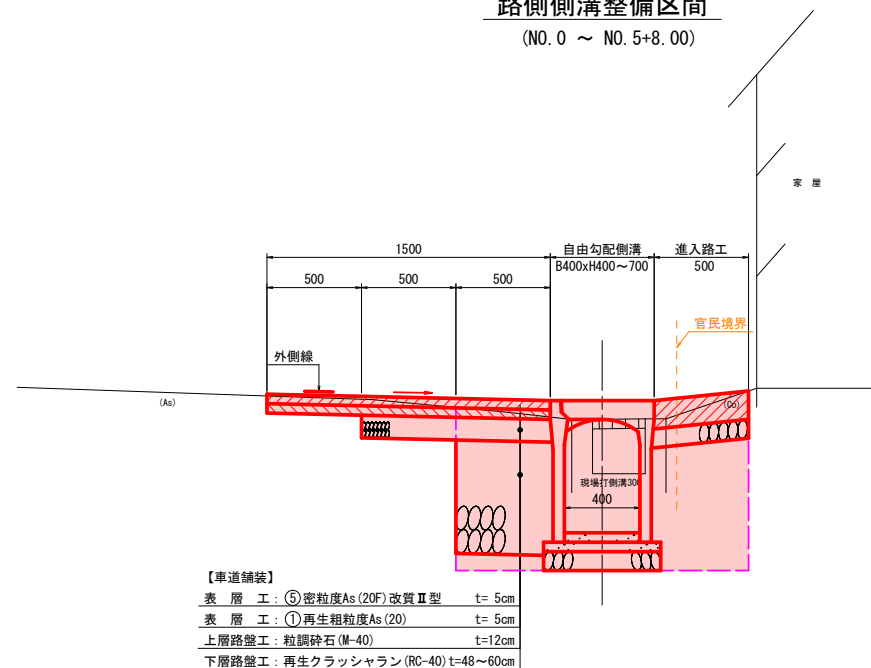


自由勾配側溝 標準図

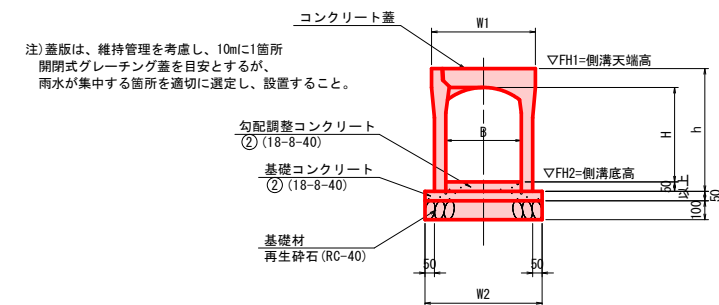

呼び名 B x H	寸 法 (mm)		
	W1	h	W2
400 x 400	550	550	620
400 x 500		650	
400 x 600		750	
400 x 700		850	650

歩道整備区間


(NO. 5+8.00 ~ NO. 5+18.00)

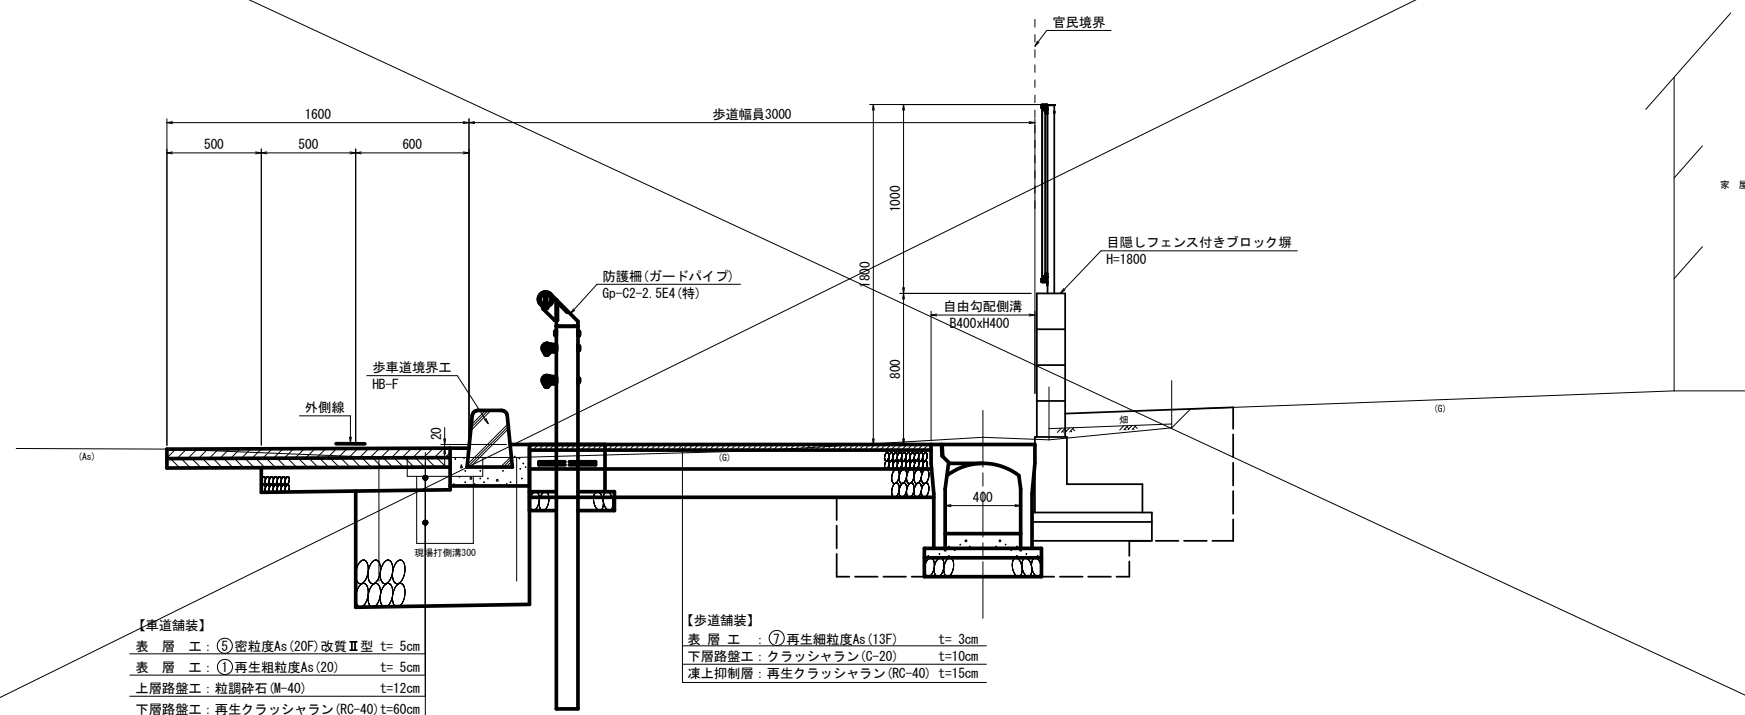


令和8年度 交通安全対策工事		
工事番号	線第3372-1号	
路線名 河川	尾上 停車場 線	
施工箇所	平川市 中佐渡～尾上 地内	
計画横断面図(1/2)	縮尺	S=1:50
図面番号	10 葉中 5	
中南県土整備事務所		
青 森 県		

計画横断面図(1/2)


S=1:50

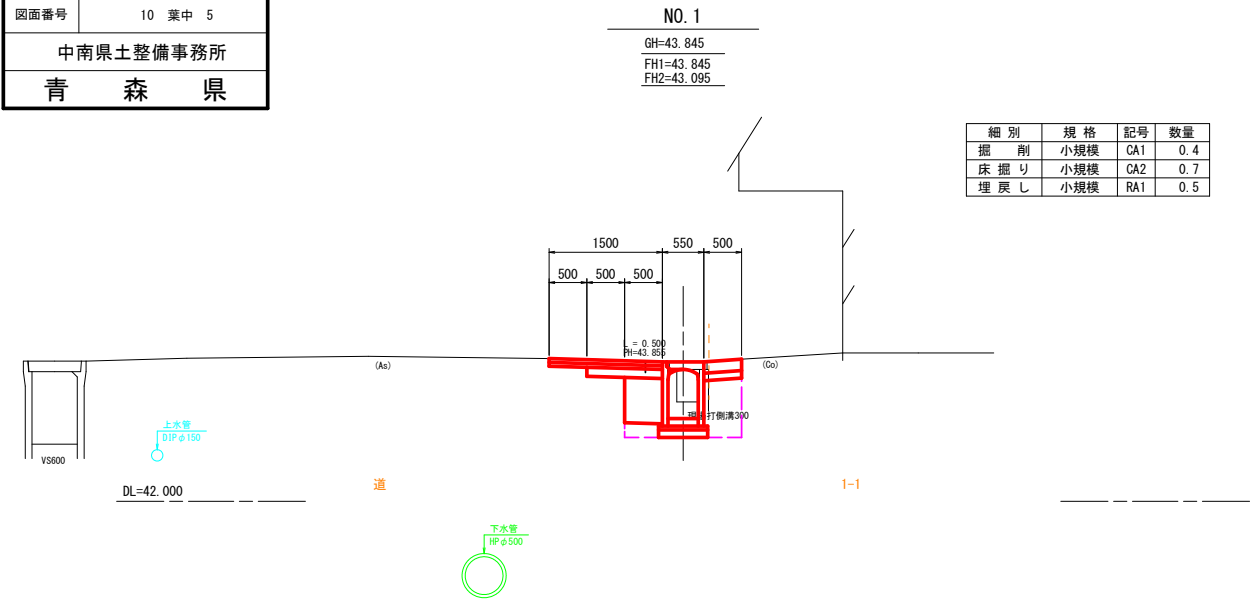


細別	規格	記号	数量
掘削	小規模	CA1	0.4
床掘り	小規模	CA2	0.7
埋戻し	小規模	RA1	0.5

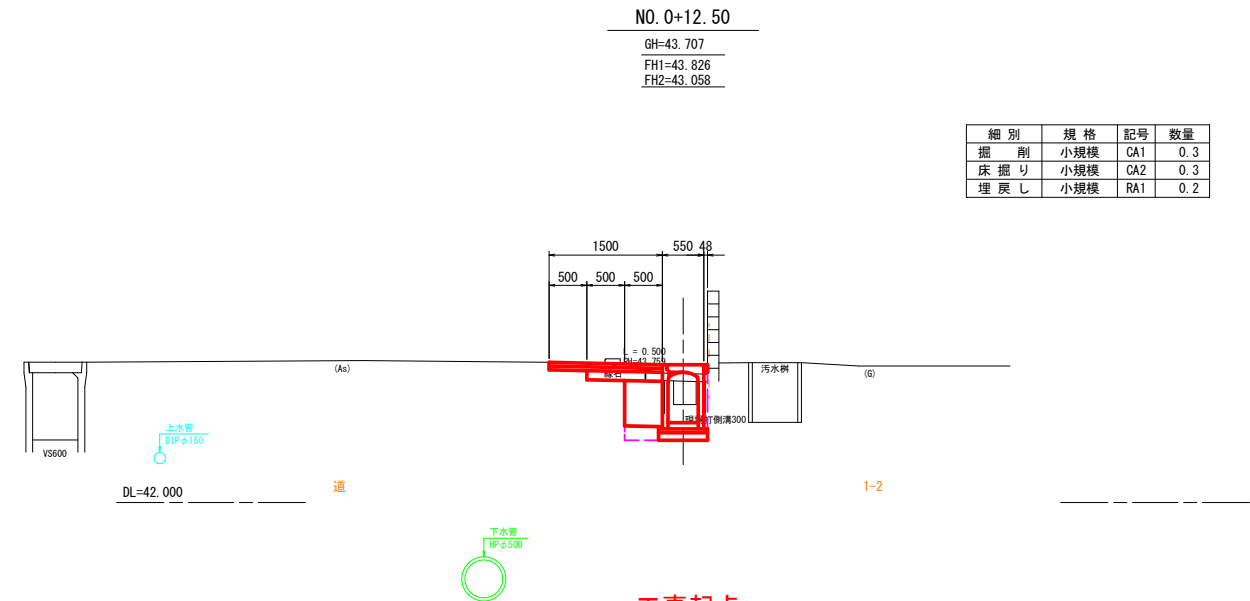


細別	規格	記号	数量
掘削	小規模	CA1	0.3
床掘り	小規模	CA2	0.3
埋戻し	小規模	RA1	0.2

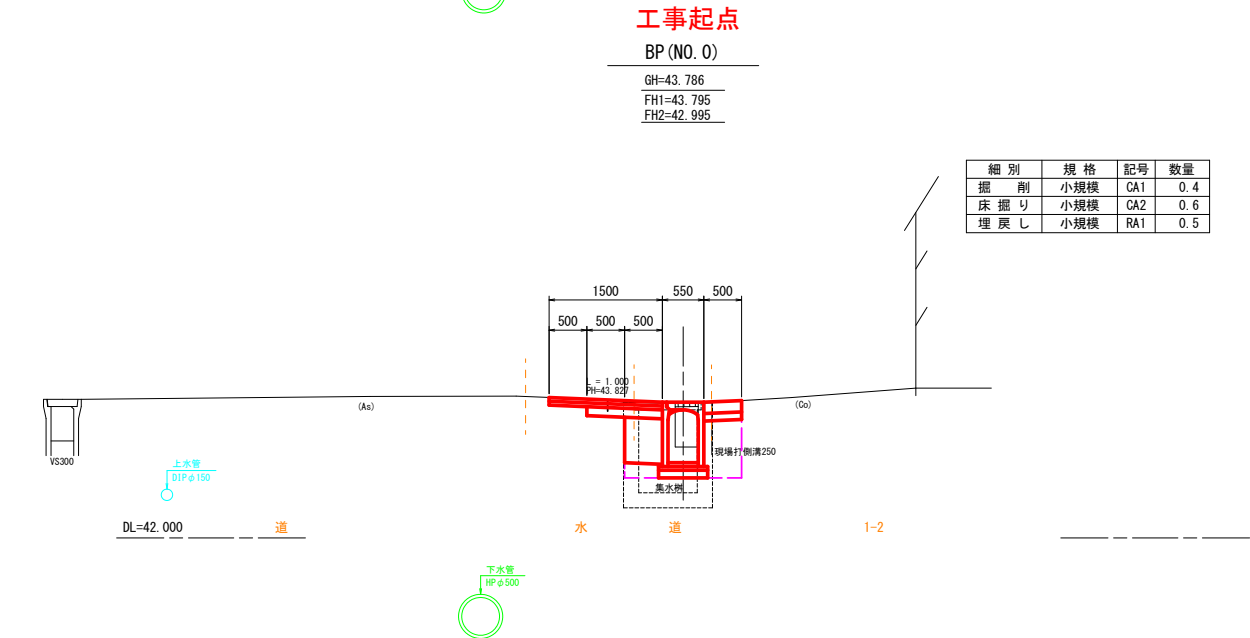


細別	規格	記号	数量
掘削	小規模	CA1	0.4
床掘り	小規模	CA2	0.6
埋戻し	小規模	RA1	0.5

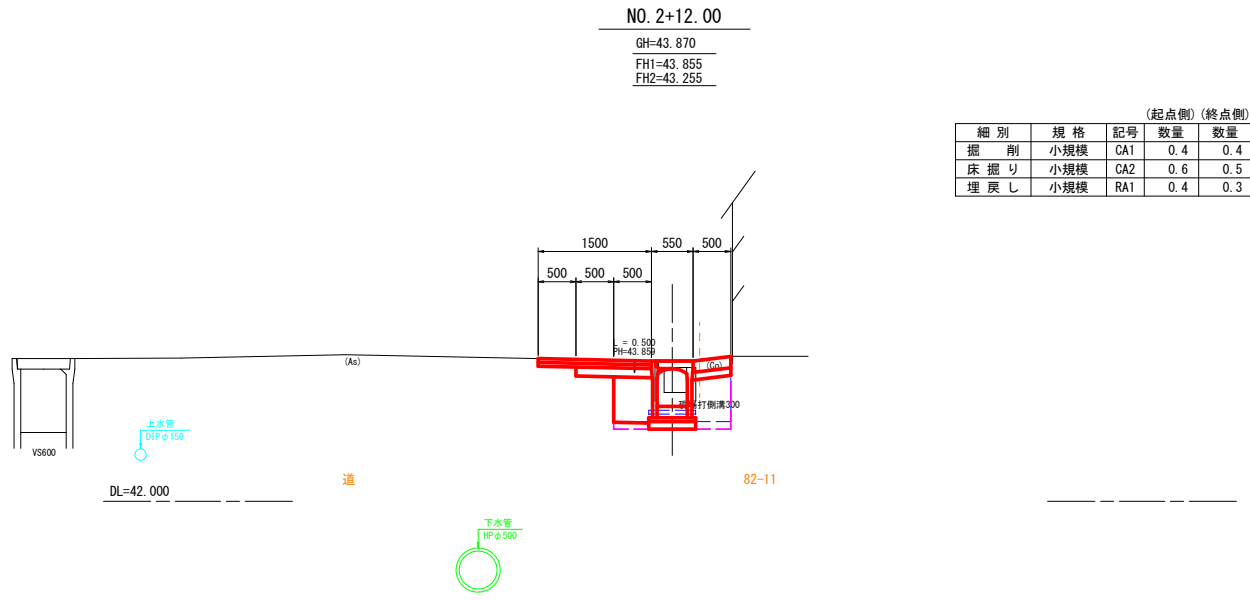

(起点側) (終点側)				
細別	規格	記号	数量	数量
掘削	小規模	CA1	0.4	0.4
床掘り	小規模	CA2	0.6	0.5
埋戻し	小規模	RA1	0.4	0.3

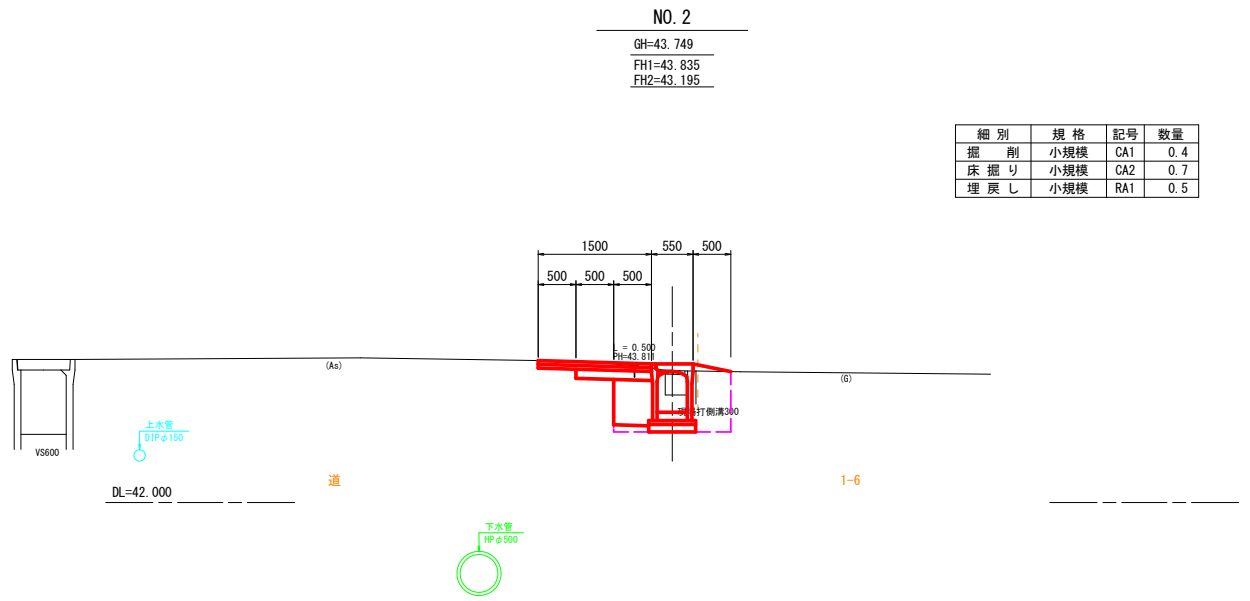

細別	規格	記号	数量
掘削	小規模	CA1	0.4
床掘り	小規模	CA2	0.7
埋戻し	小規模	RA1	0.5

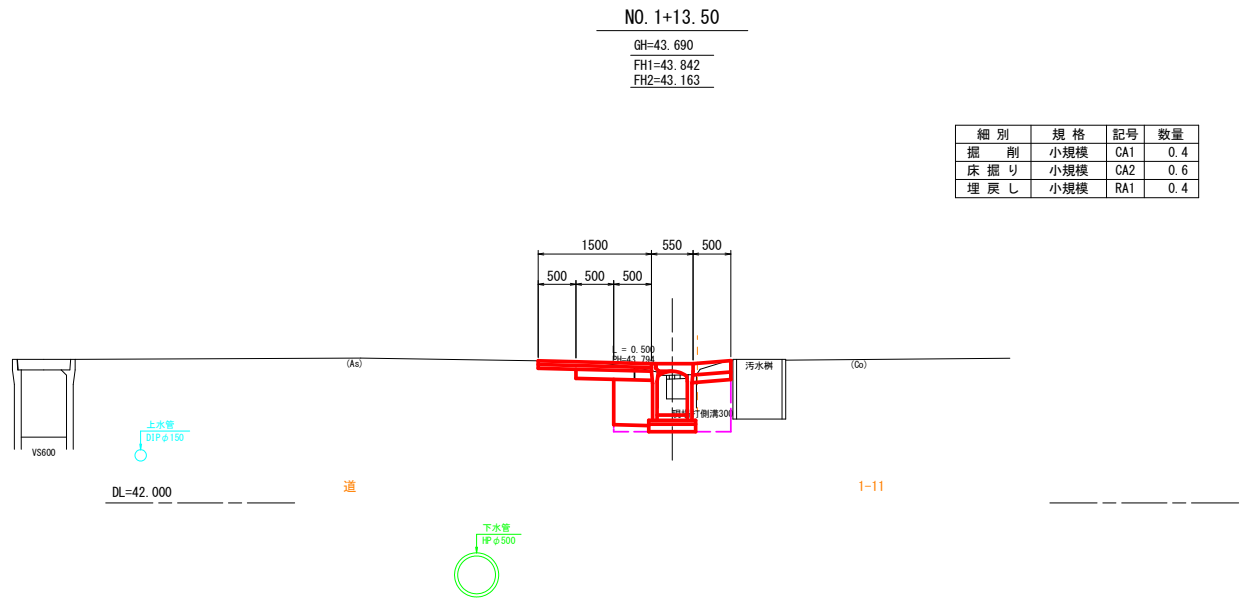


細別	規格	記号	数量
掘削	小規模	CA1	0.4
床掘り	小規模	CA2	0.6
埋戻し	小規模	RA1	0.4

令和8年度 交通安全対策工事		
工事番号	縦第3372-1号	
路線名	尾上停車場線	
施工箇所	平川市 中佐渡～尾上 地内	
集水樹閉塞工構造図	縮尺	S=1:20
図面番号	10 葉中 7	
中南県土整備事務所		
青 森 県		

集水枴閉塞工構造図


平面图

S=1:20

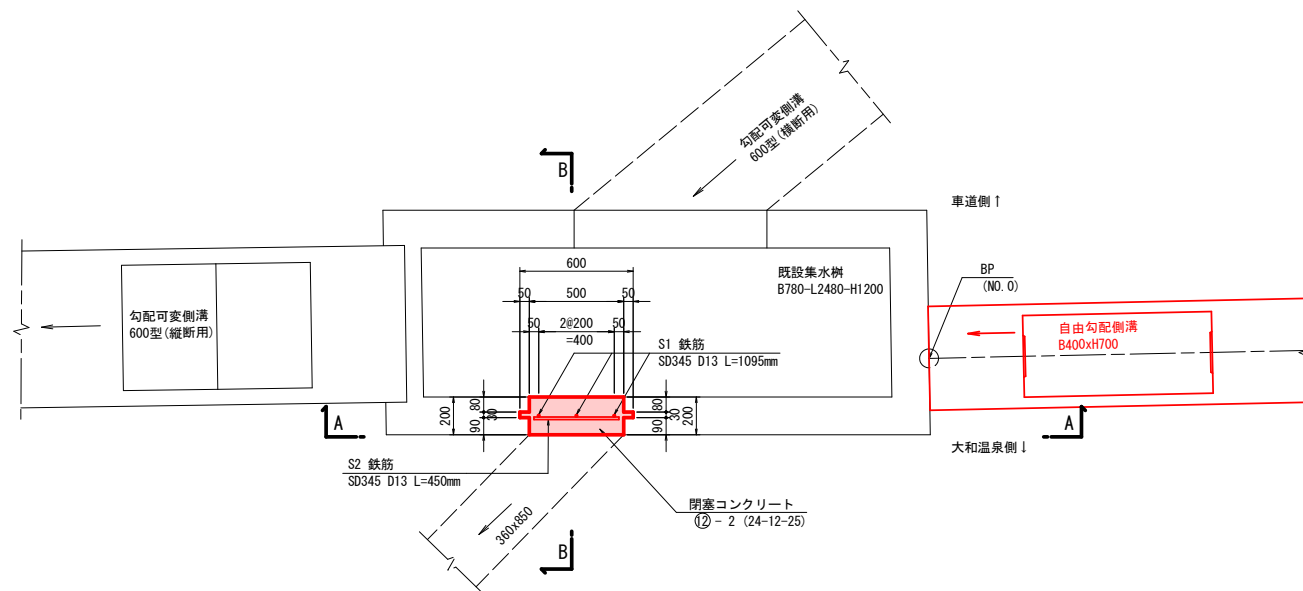


A - A 断面图

S=1:20

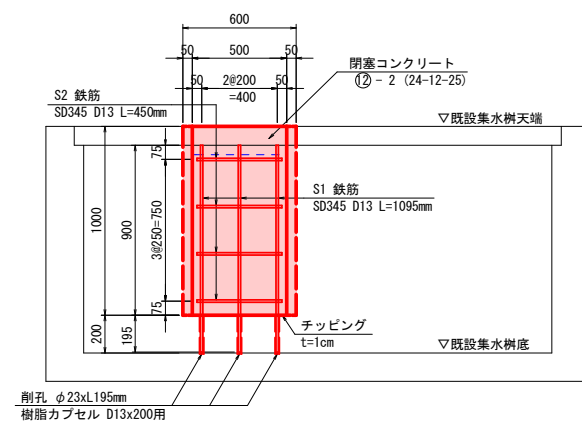

B - B 断面图

S=1:20

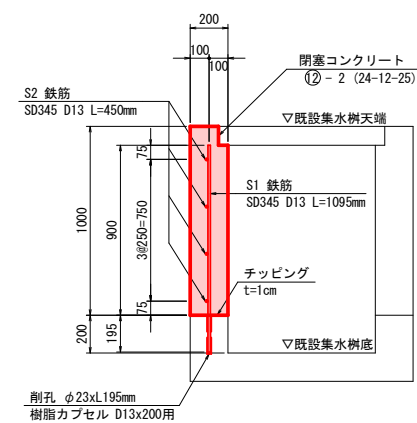

鉄筋表


記 号	径	長 さ (mm)	本 数	単位質量 (kg/m)	1本当り質量 (kg)	質 量 (kg)	摘 要
S1	D13	1095	3	0.995	1.09	3	——
S2	D13	450	4	0.995	0.45	2	——
SD345			D13	5 kg			

令和8年度 交通安全対策工事	
工事番号	線第3372-1号
路線名	尾上停車場線
施工箇所	平川市中佐渡～尾上 地内
構造物撤去工平面図	縮尺 図 示
図面番号	10 葉中 10
中南県土整備事務所	
青 森 県	


構造物撤去工平面図

(参考図)


S=1:200

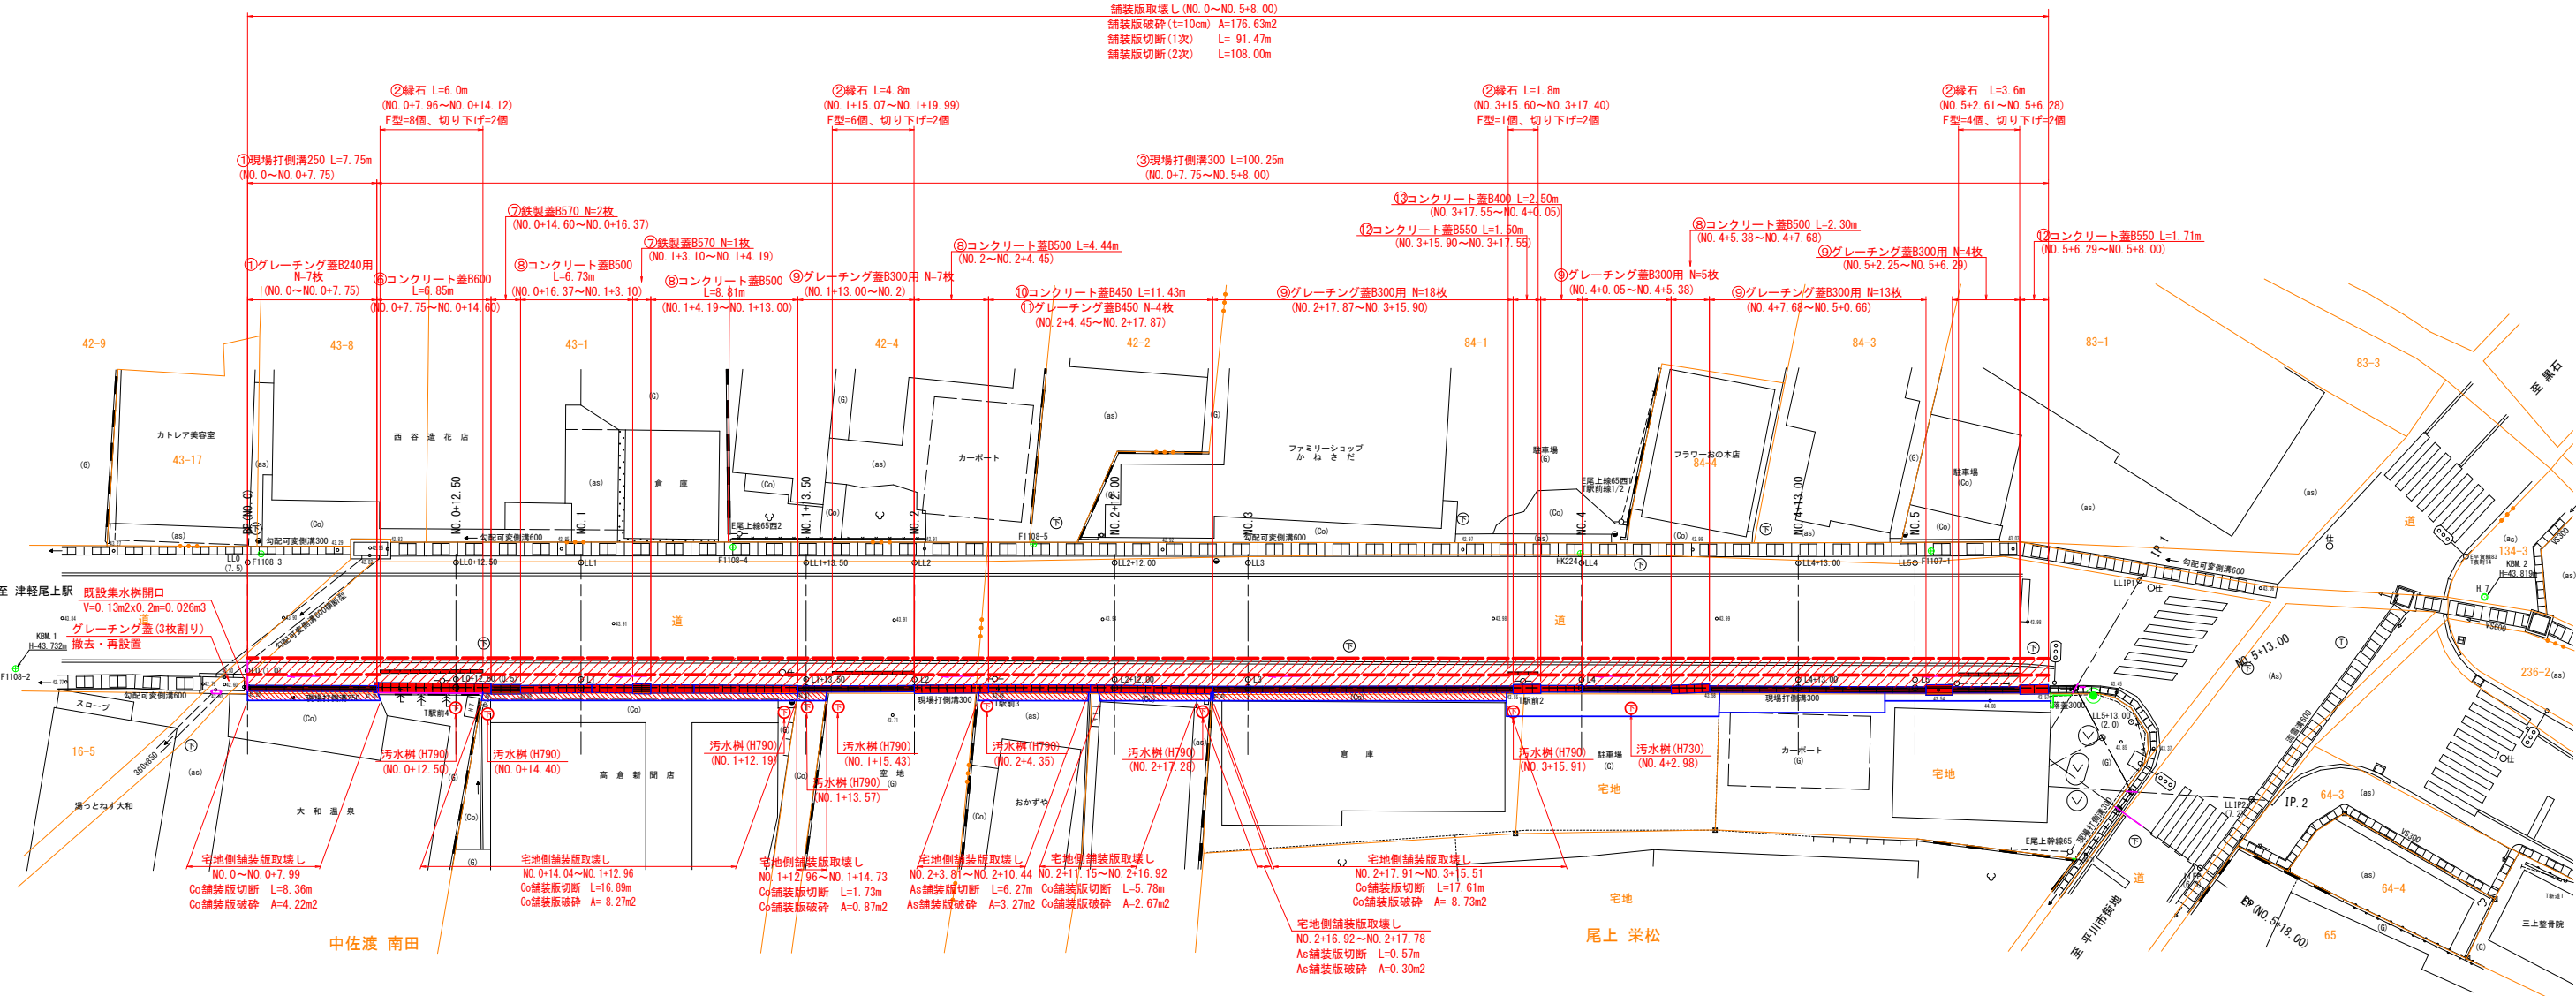


①現場打側溝250 S=1:20

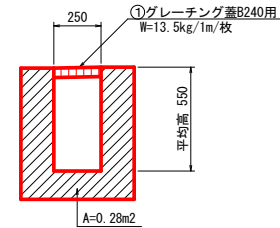


②縁石 S=1:20

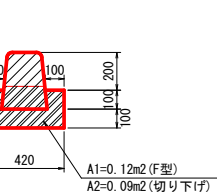


③現場打側溝300 S=1:20

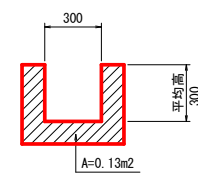


⑥コンクリート蓋B600 S=1:20

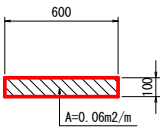


⑧コンクリート蓋B500 S=1:20

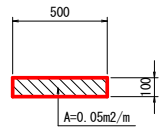


⑩コンクリート蓋B450 S=1:20

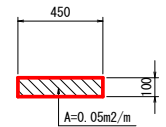


⑫コンクリート蓋B550 S=1:20

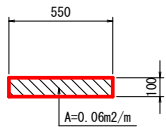


汚 水 樹 S=1:20

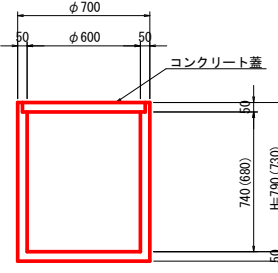


⑦鉄製蓋B570 S=1:20

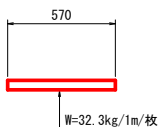

⑨グレーチング蓋B300用 S=1:20

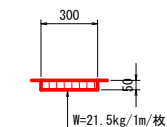

⑪グレーチング蓋B450 S=1:20

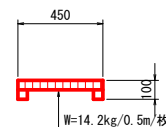

⑬コンクリート蓋B400 S=1:20

