

承激特委第1－3号 中村川激甚災害対策特別緊急
用地調査(その1)(再算定)業務委託


位 置 図

(西津軽郡鰺ヶ沢町大字舞戸町 地内)



令和3年度 調査災害対策特別緊急 用地調査(その1)(再算定)業務委託	
業務番号	承源特委 第1-3号
路線 河川	中村川
委託箇所	西津軽郡鰺ヶ沢町 大字馬戸町 地内
平面図	縮尺 1:500
図面番号	第1-1
青森県西北部土木整備事務所	
青 森 県	

平面図 S=1:500

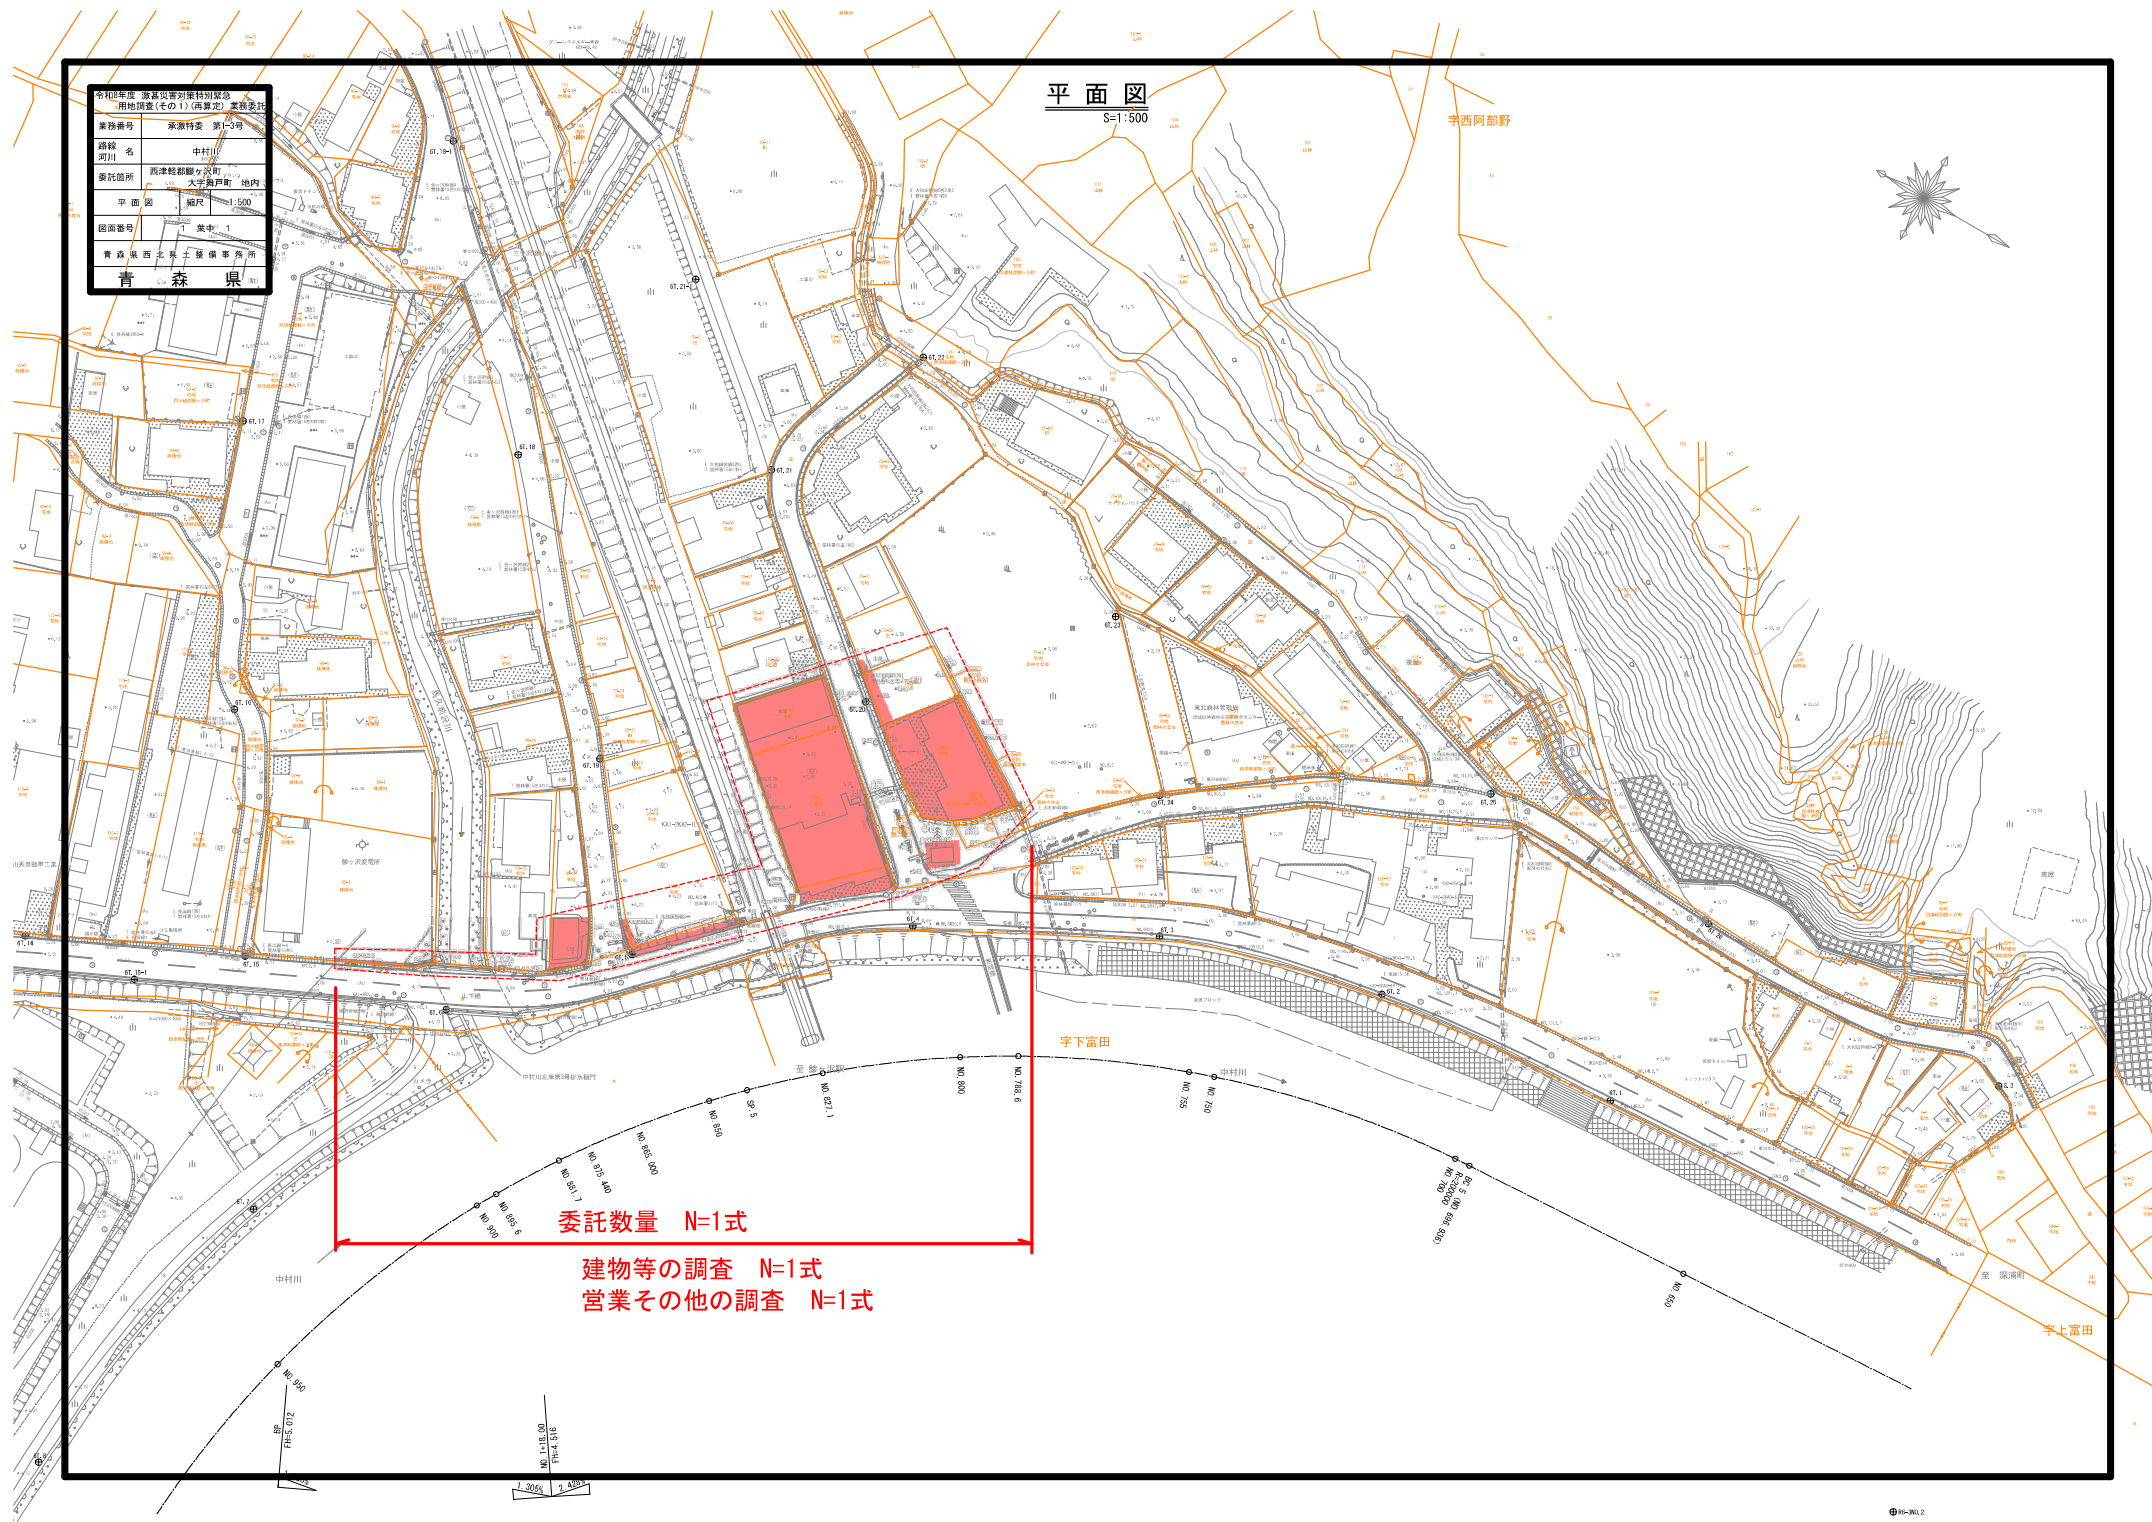

委託数量 N=1式

建物等の調査 N=1式

営業その他の調査 N=1式