


令和 8 年度 河川維持（排水樋門修繕）工事		
工事番号	第 2750 号	
河川 路線	赤 石 川 外	
施工箇所	西津軽郡鰺ヶ沢町鬼袋町外地内	
位置図		縮 尺
図面番号	14 葉 中 1	
西北県土整備事務所 鰺ヶ沢道路河川事業所		
青 森 県		


位置図

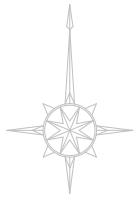


令和 8 年度 河川維持（排水樋門修繕）工事			
工事番号		第 2750 号	
河 川 路 線 名		鳴 沢 川	
施 工 箇 所		西津軽郡鰐ヶ沢町北浮田町外馬屋	
鳴沢川第10号(右岸) 一般図		縮尺	図 示
図面番号		14 葉 中 2	
西北県土整備事務所 鰐ヶ沢道路河川事業所			
青 森 県			

鳴沢川第10号(右岸)一般図


横断図 S=1:60

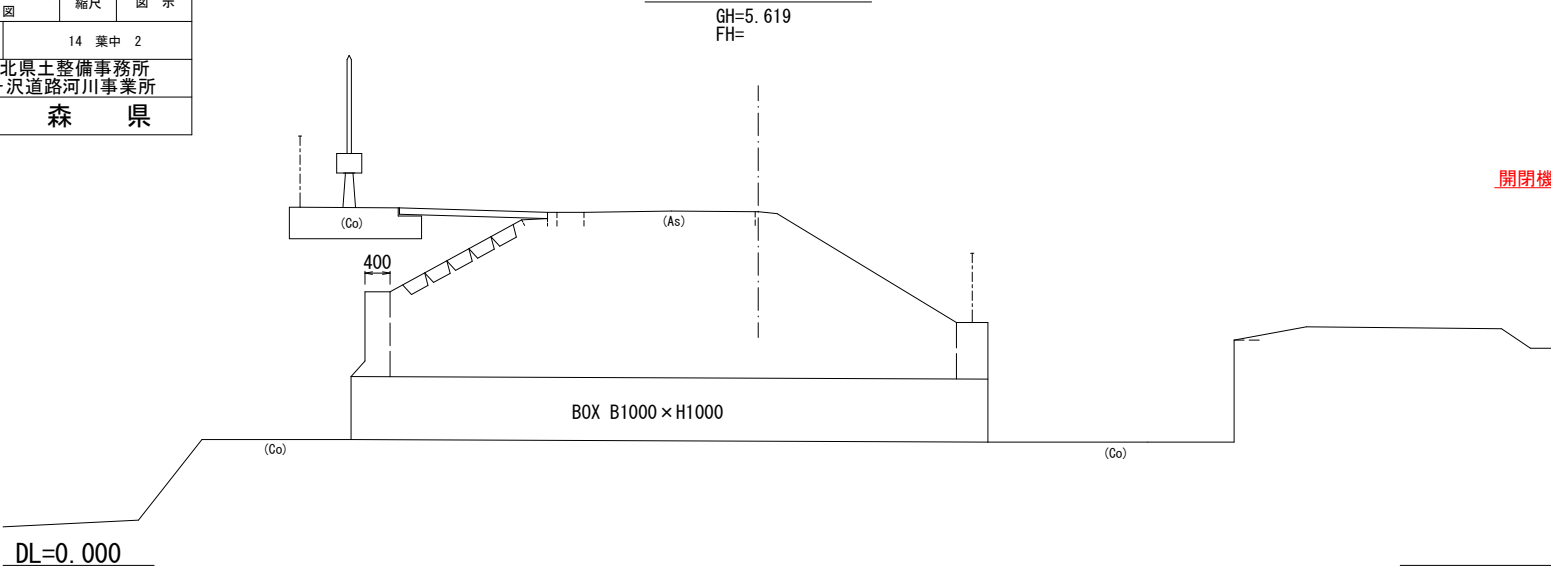


横断図 S=1:60

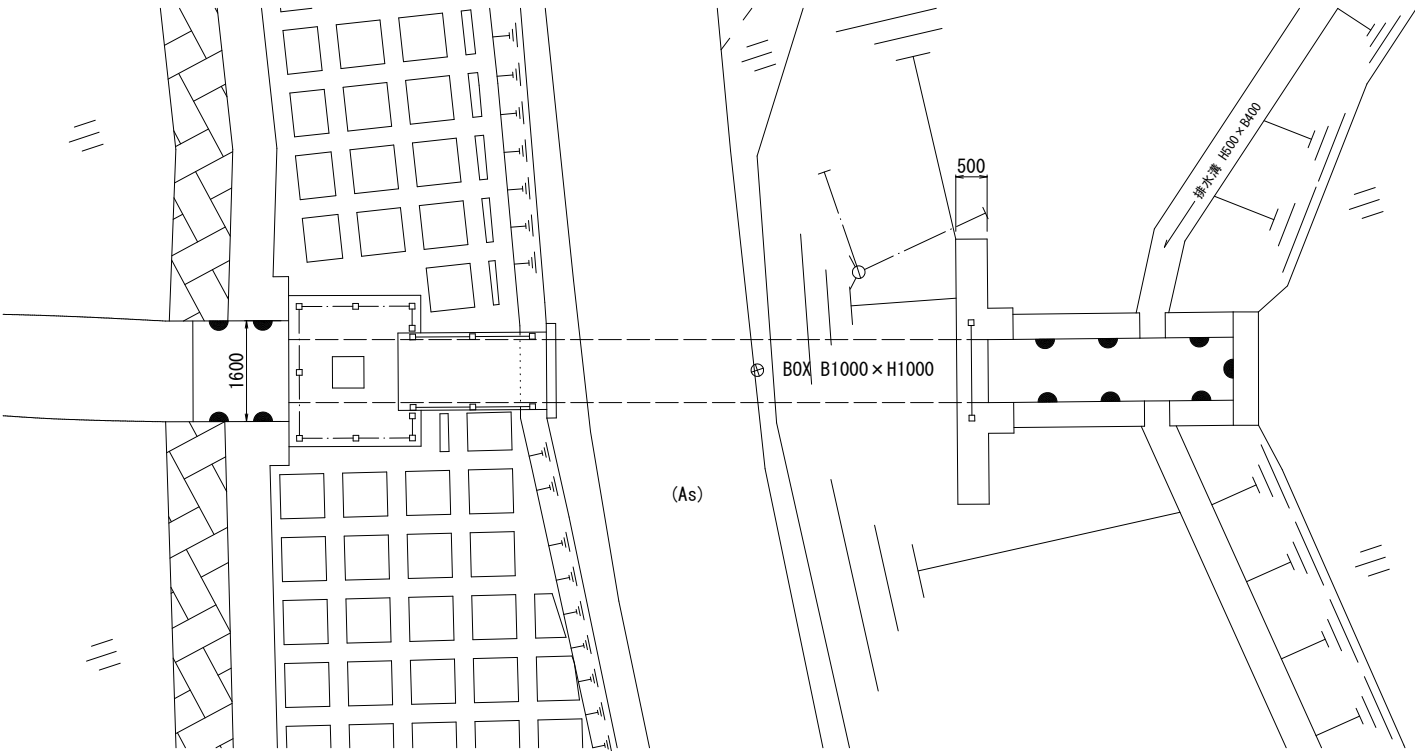


側面図 S=1:30

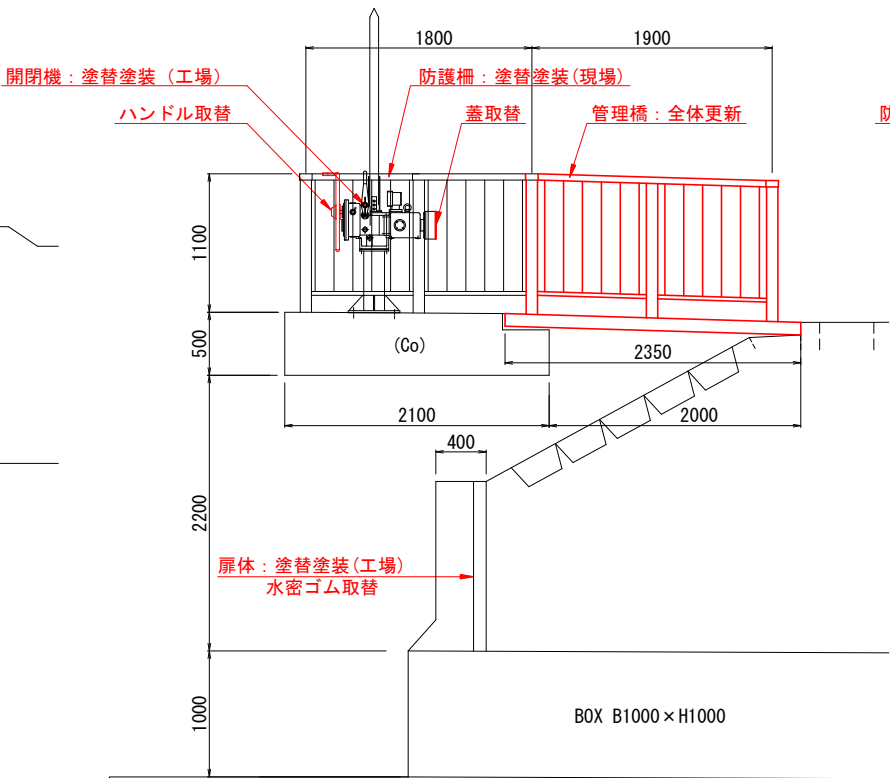

正面図 S=1:30

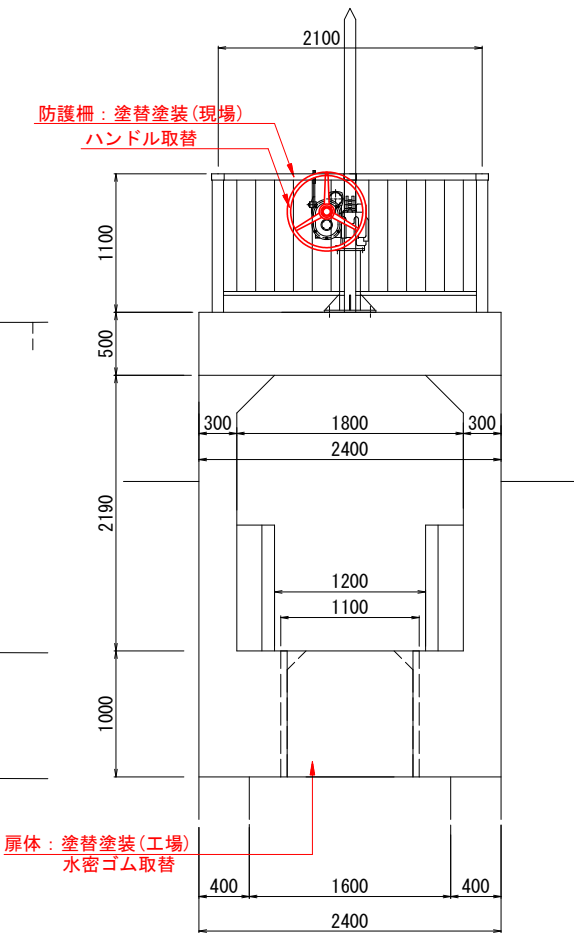

平面図 S=1:30

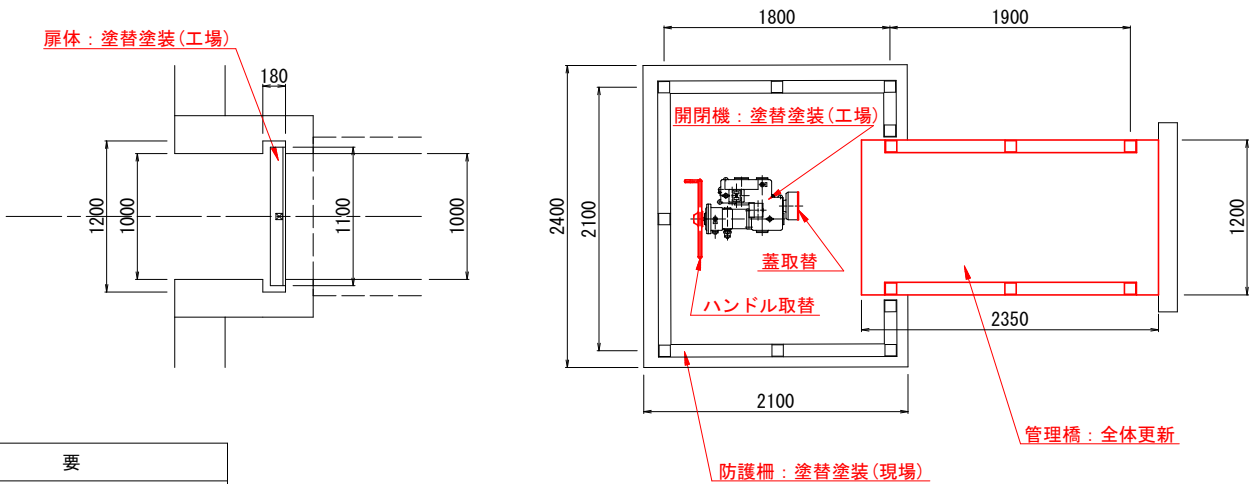

主要工種一覧表

部 材	工 種	仕 様	単位	数 量	摘 要
扉体	塗替塗装	工場塗装, 水中部 (A-1)	m2	0.1	
	水密ゴム取替	購入品	式	1	
開閉機	塗替塗装	工場塗装, 大気部 (C-2)	m2	0.01	
	ハンドル取替	工場製作	式	1	ステンレス製に変更
	蓋取替	購入品	式	1	
操作台	防護柵・塗替塗装	現場塗装, 大気部 (c-2B)	m2	1.6	
管理橋	全体更新	工場製作	kg	407.3	銅製・溶融亜鉛メッキ, エキスパンドメタルに変更



【特記事項】

- ・現地を確認したうえで部材の寸法・仕様を最終決定し
監督員の承認を受けてから製作に着手すること。

令和 8 年度 河川維持（排水樋門修繕）工事	
工事番号	第 2750 号
河 川 名	鳴 沢 川
施 工 所	西津軽郡鰺ヶ沢町北浮田町外馬屋
鳴沢川10号（右岸）扉体・開閉機 詳細図	縮尺 図 示
図面番号	14 葉中 3
西北県土整備事務所 鰺ヶ沢道路河川事業所	
青 森 県	

鳴沢川10号（右岸）扉体詳細図 S=1：10

塗替塗装：工場塗装, 水中部（A-1）

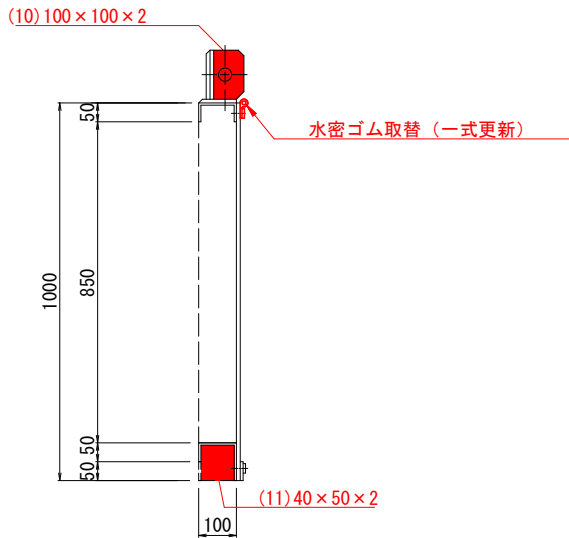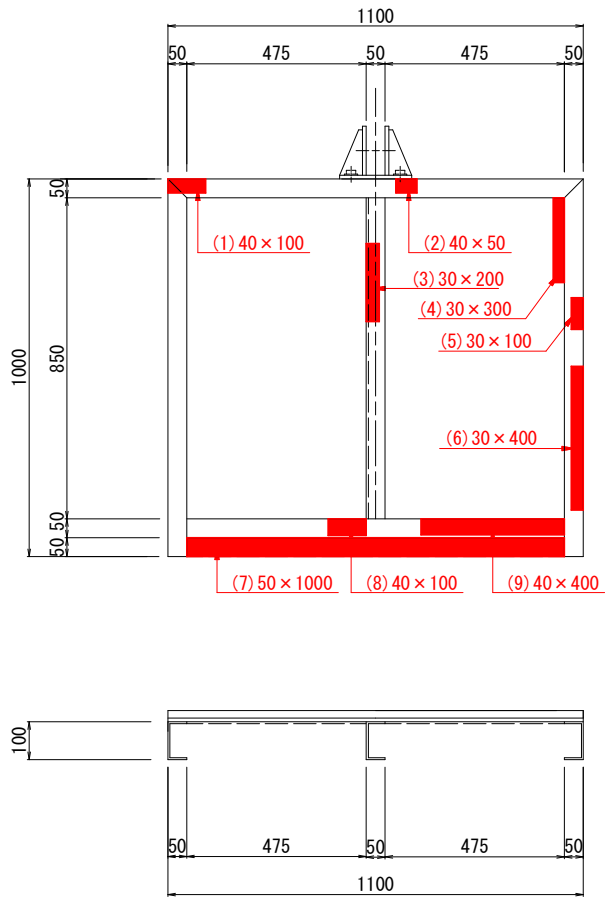

：塗替塗装（工場塗装）

塗替塗装仕様 工場塗装, 水中部（A-1）


塗 装 工 程	施工場所	塗 料 名	参考使用量 (g/m2)	標準膜厚
			エアレス	
素 地 調 整	工 場	第一種ケレンプラスト処理		
第一層 下塗	工 場	有機ジンクリッチペイント	650	7 5 μ
第二層 下塗	工 場	エポキシ樹脂塗料下塗	500	1 0 0 μ
第三層 下塗	工 場	エポキシ樹脂塗料下塗	500	1 0 0 μ
第四層 中塗	工 場	エポキシ樹脂塗料中塗	220	4 0 μ
第五層 上塗	工 場	エポキシ樹脂塗料上塗	200	4 0 μ
			合計膜厚	3 5 5 μ

【特記事項】

- ・現地を確認したうえで部材の寸法・仕様を最終決定し監督員の承認を受けてから製作に着手すること。

鳴沢川10号（右岸）開閉機詳細図 S=1：10

塗替塗装：工場塗装, 大気部（C-2）

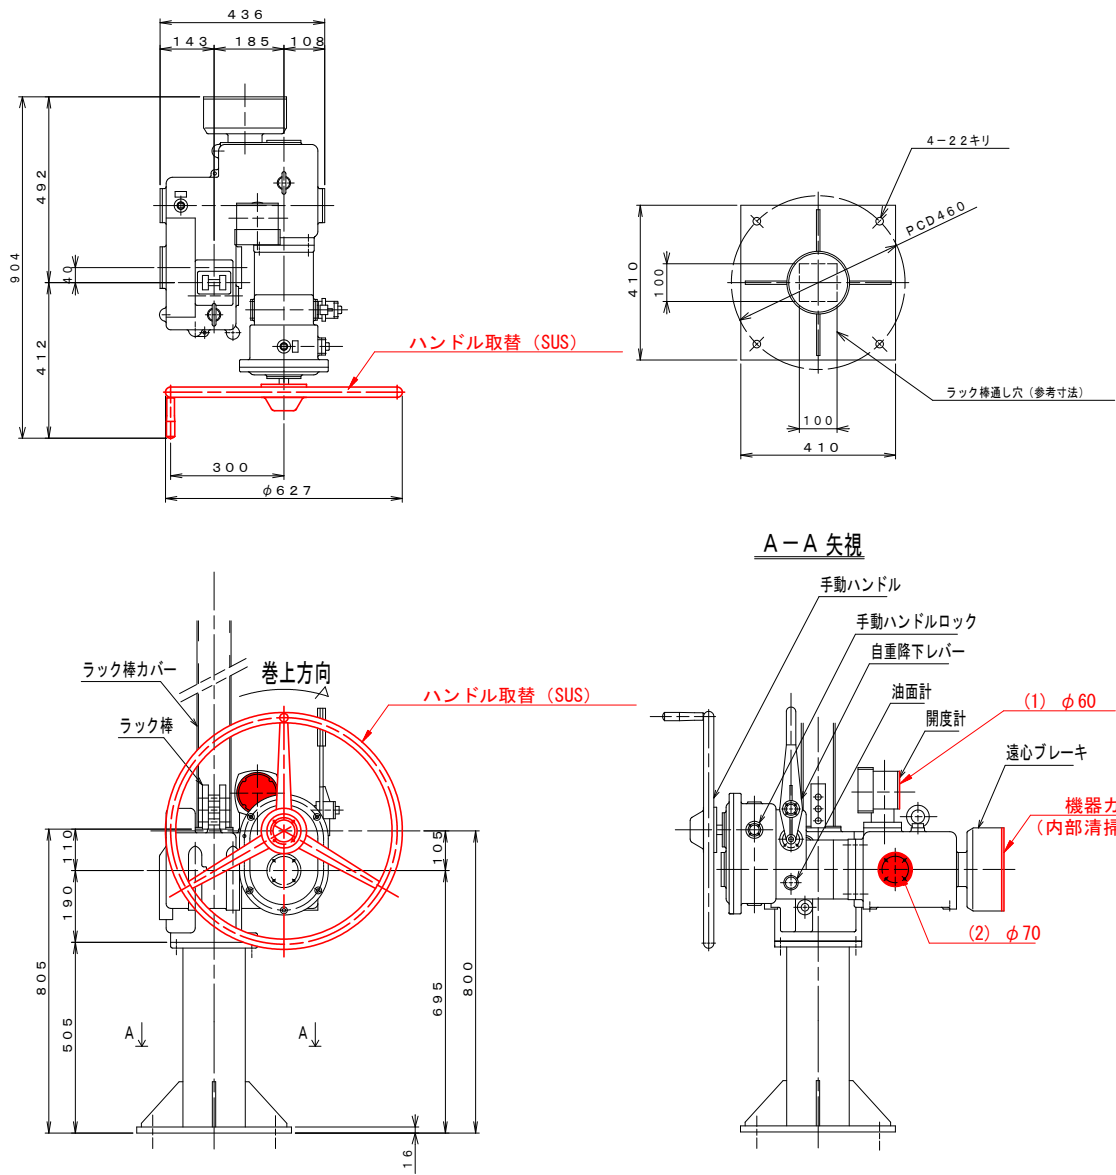

：塗替塗装（工場塗装）

開 閉 機 仕 様	
型 式	CP10S
開閉許容荷重	10.0 kN
開 閉 速 度	43.7cm/30 rev
巻上所要人力	100N以下
ラ ッ ク 棒	RA10型
動 力 源	人 力
全 減 速 比	1/17.25
潤 滑 油	シェルテラスS2M32

塗替塗装仕様 工場塗装, 大気部（C-2）


塗 装 工 程	施工場所	塗 料 名	参考使用量 (g/m2)	標準膜厚
			エアレス	
素 地 調 整	工 場	第三種ケレン処理		
第一層 下塗	工 場	有機ジンクリッチペイント	650	7 5 μ
第二層 下塗	工 場	弱溶剤形変形エポキシ樹脂塗料下塗	400	8 0 μ
第三層 下塗	工 場	弱溶剤形変形エポキシ樹脂塗料下塗	400	8 0 μ
第四層 中塗	工 場	弱溶剤形ポリウレタン樹脂塗料用中塗	220	4 0 μ
第五層 上塗	工 場	弱溶剤形ポリウレタン樹脂塗料上塗	170	3 0 μ
			合計膜厚	3 0 5 μ

令和 8 年度 河川維持（排水樋門修繕）工事			
工事番号		第 2750 号	
河川路線名		鳴 沢 川	
施工箇所		西津軽郡鰺ヶ沢町北浮田町外馬屋	
鳴沢川第10号(右岸) 防護柵詳細図		縮尺	図 示
図面番号		14 葉中 4	
西北県土整備事務所 鰺ヶ沢道路河川事業所			
青 森 県			

鳴沢川第10号(右岸) 防護柵詳細図


塗替塗装：現場塗装, 大気部（c-2B）

側 面 図 S=1：15

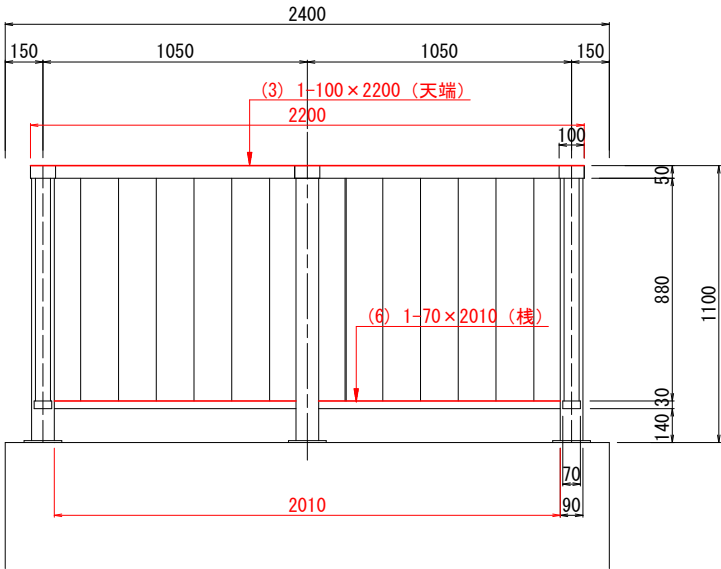


：塗替塗装（現場塗装）


平 面 図 S=1：15

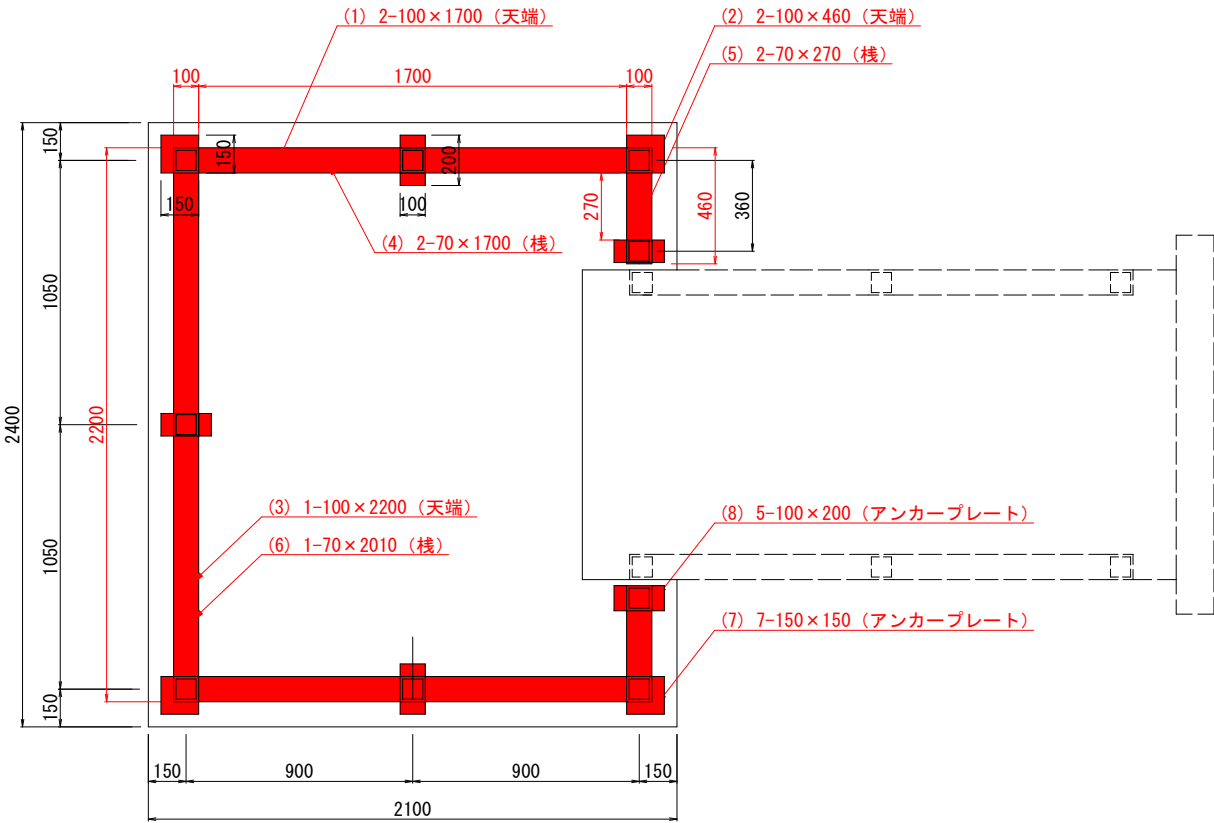

上 流 側 S=1：15

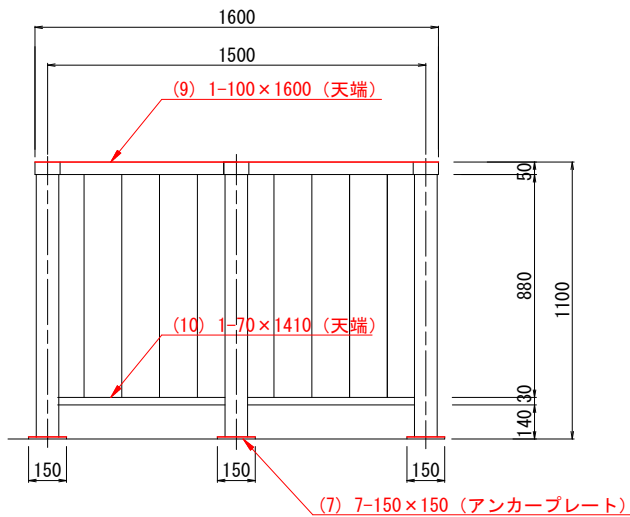

側 面 図 S=1：15

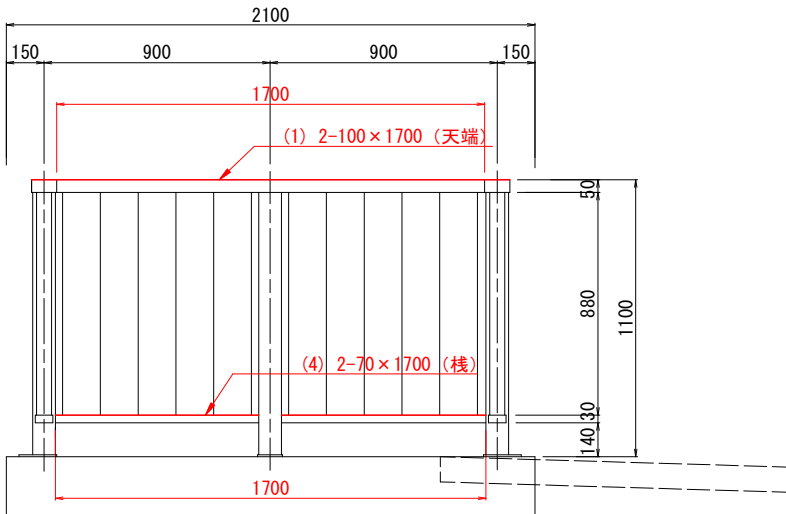

【特記事項】

- ・現地を確認したうえで部材の寸法・仕様を最終決定し監督員の承認を受けてから製作に着手すること。

塗替塗装仕様 現場塗装, 大気部（c-2B）


塗 装 工 程	施工場所	塗 料 名	参考使用量 (g/m ²)		標準膜厚
			エアレス	刷毛塗	
素 地 調 整	現 場	第三種ケレン処理			
第一層 下塗	現 場	有機ジンクリッチペイント	650	500	7 5 μ
第二層 下塗	現 場	弱溶剤形変形エポキシ樹脂塗料下塗	300	240	6 0 μ
第三層 下塗	現 場	弱溶剤形変形エポキシ樹脂塗料下塗	300	240	6 0 μ
第四層 中塗	現 場	弱溶剤形ポリウレタン樹脂塗料用中塗	220	180	4 0 μ
第五層 上塗	現 場	弱溶剤形ポリウレタン樹脂塗料上塗	170	140	3 0 μ
合計膜厚					2 6 5 μ

令和 8 年度 河川維持（排水樋門修繕）工事	
工事番号	第 2750 号
河川 路線名	鳴 沢 川
施 工 箇所	西津軽郡鰺ヶ沢町北浮田町外馬屋
中村川15号（右岸） 管理橋詳細図	縮 尺 図 示
図面番号	14 葉中 5
西北県土整備事務所 鰺ヶ沢道路河川事業所	
青 森 県	


鳴沢川10号（右岸）管理橋詳細図 S=1:10

全体更新（工場製作, 鋼製溶融亜鉛メッキ）

平 面 図

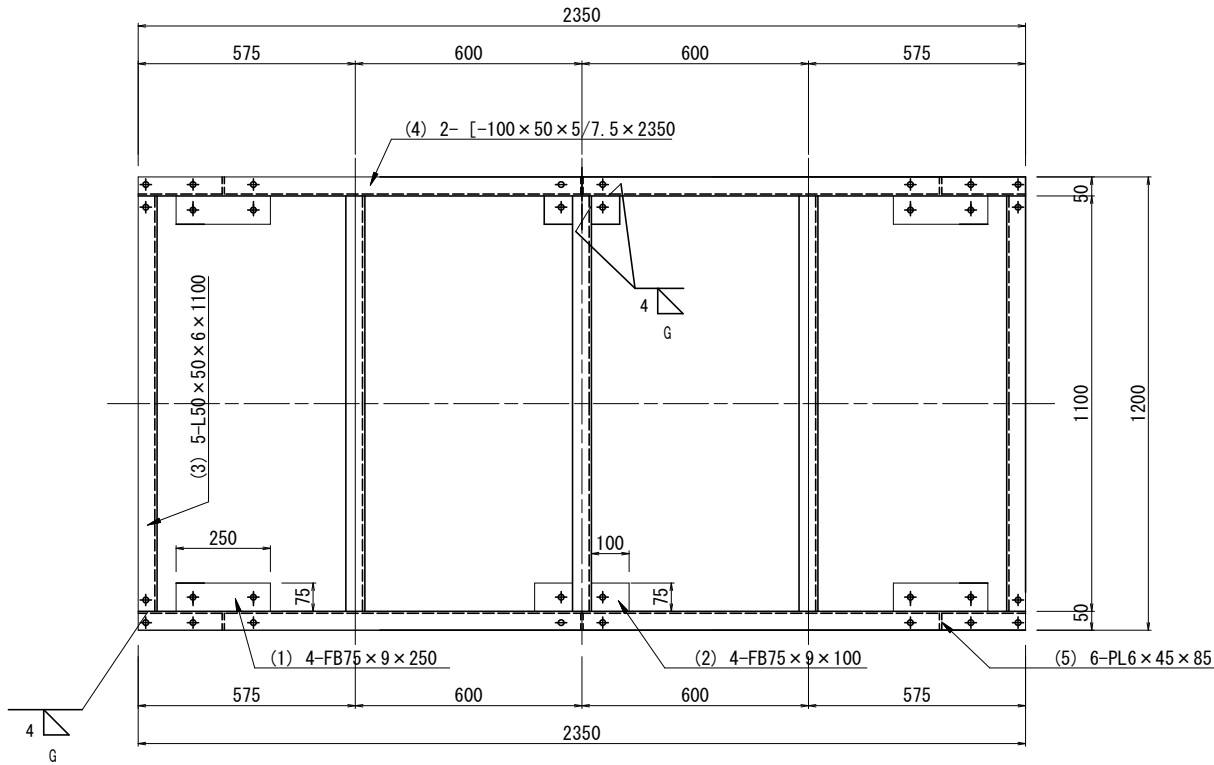


平 面 図

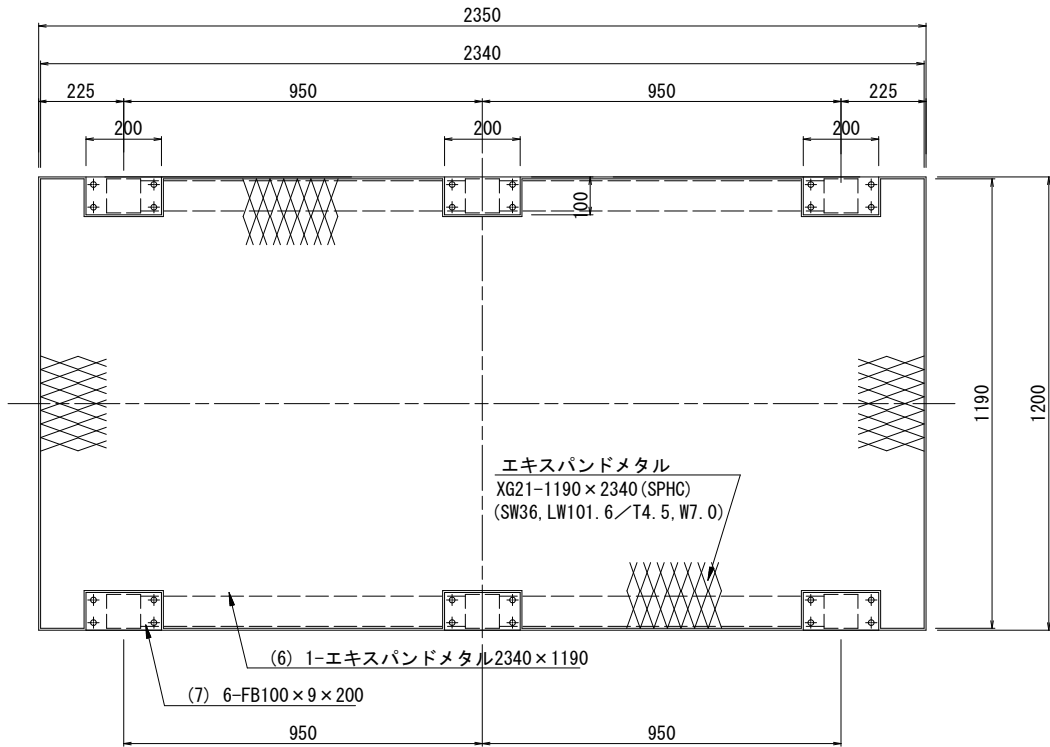


正 面 図

（門扉）

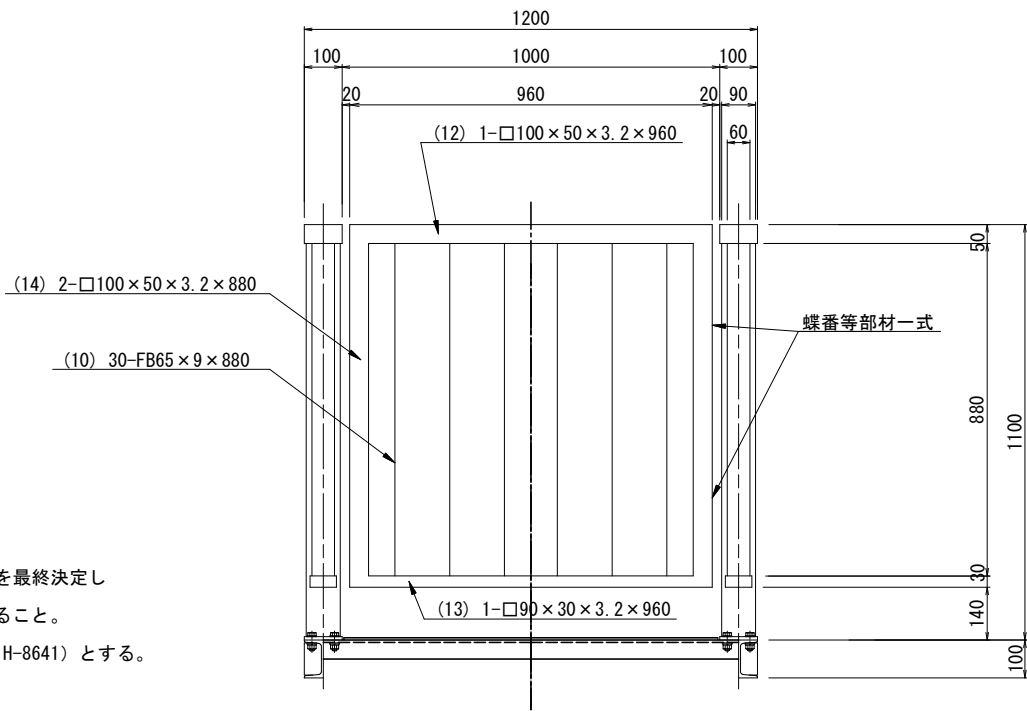

側 面 図

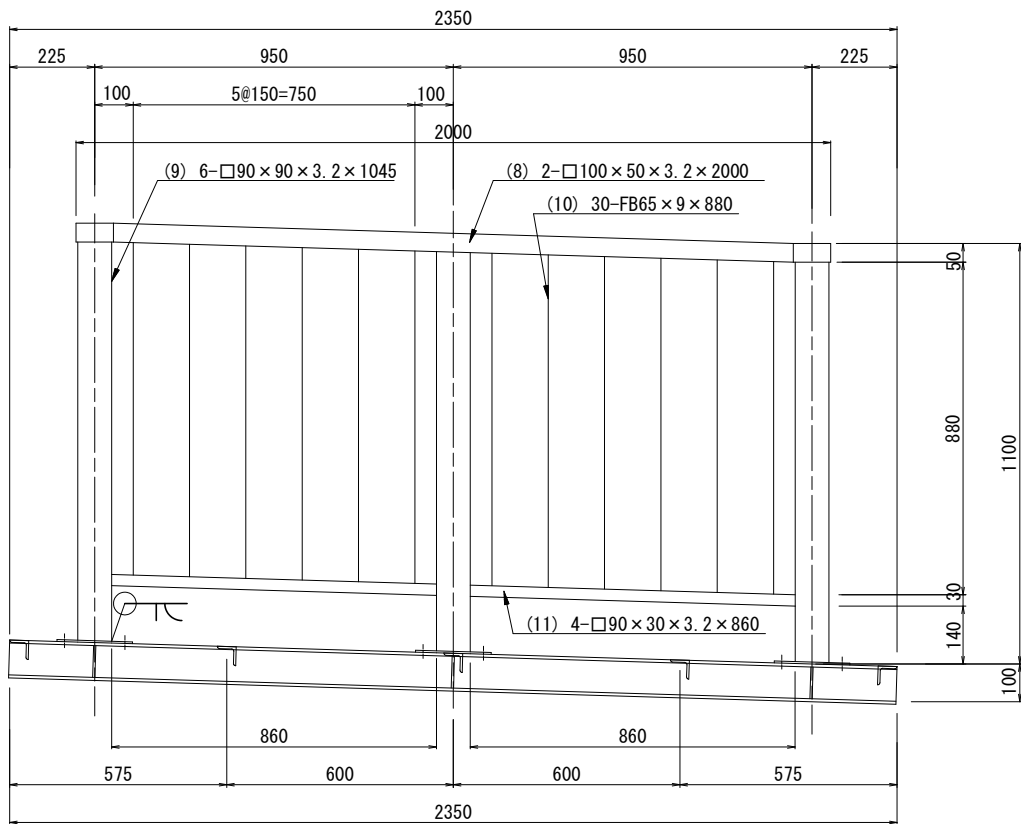


【特記事項】

- ・現地を確認したうえで部材の寸法・仕様を最終決定し監督員の承認を受けてから製作に着手すること。
- ・防食は鋼製溶融亜鉛メッキ仕上げ（JIS・H-8641）とする。


令和 8 年度 河川維持（排水口修繕）工事		
工事番号	第 2750 号	
河 川 路 線 名	鳴 沢 川	
施工箇所	西津軽郡夢ヶ沢町北浮田町外馬屋	
鳴沢川右岸第10号	縮尺	図 示
図面番号	14 葉 中 6	
西北県土整備事務所 鯉ヶ沢道路河川事業所		
青 森 県		

鳴沢川第10号(右岸) 吊重機配置図 S=1:60
(参考図)

平面図

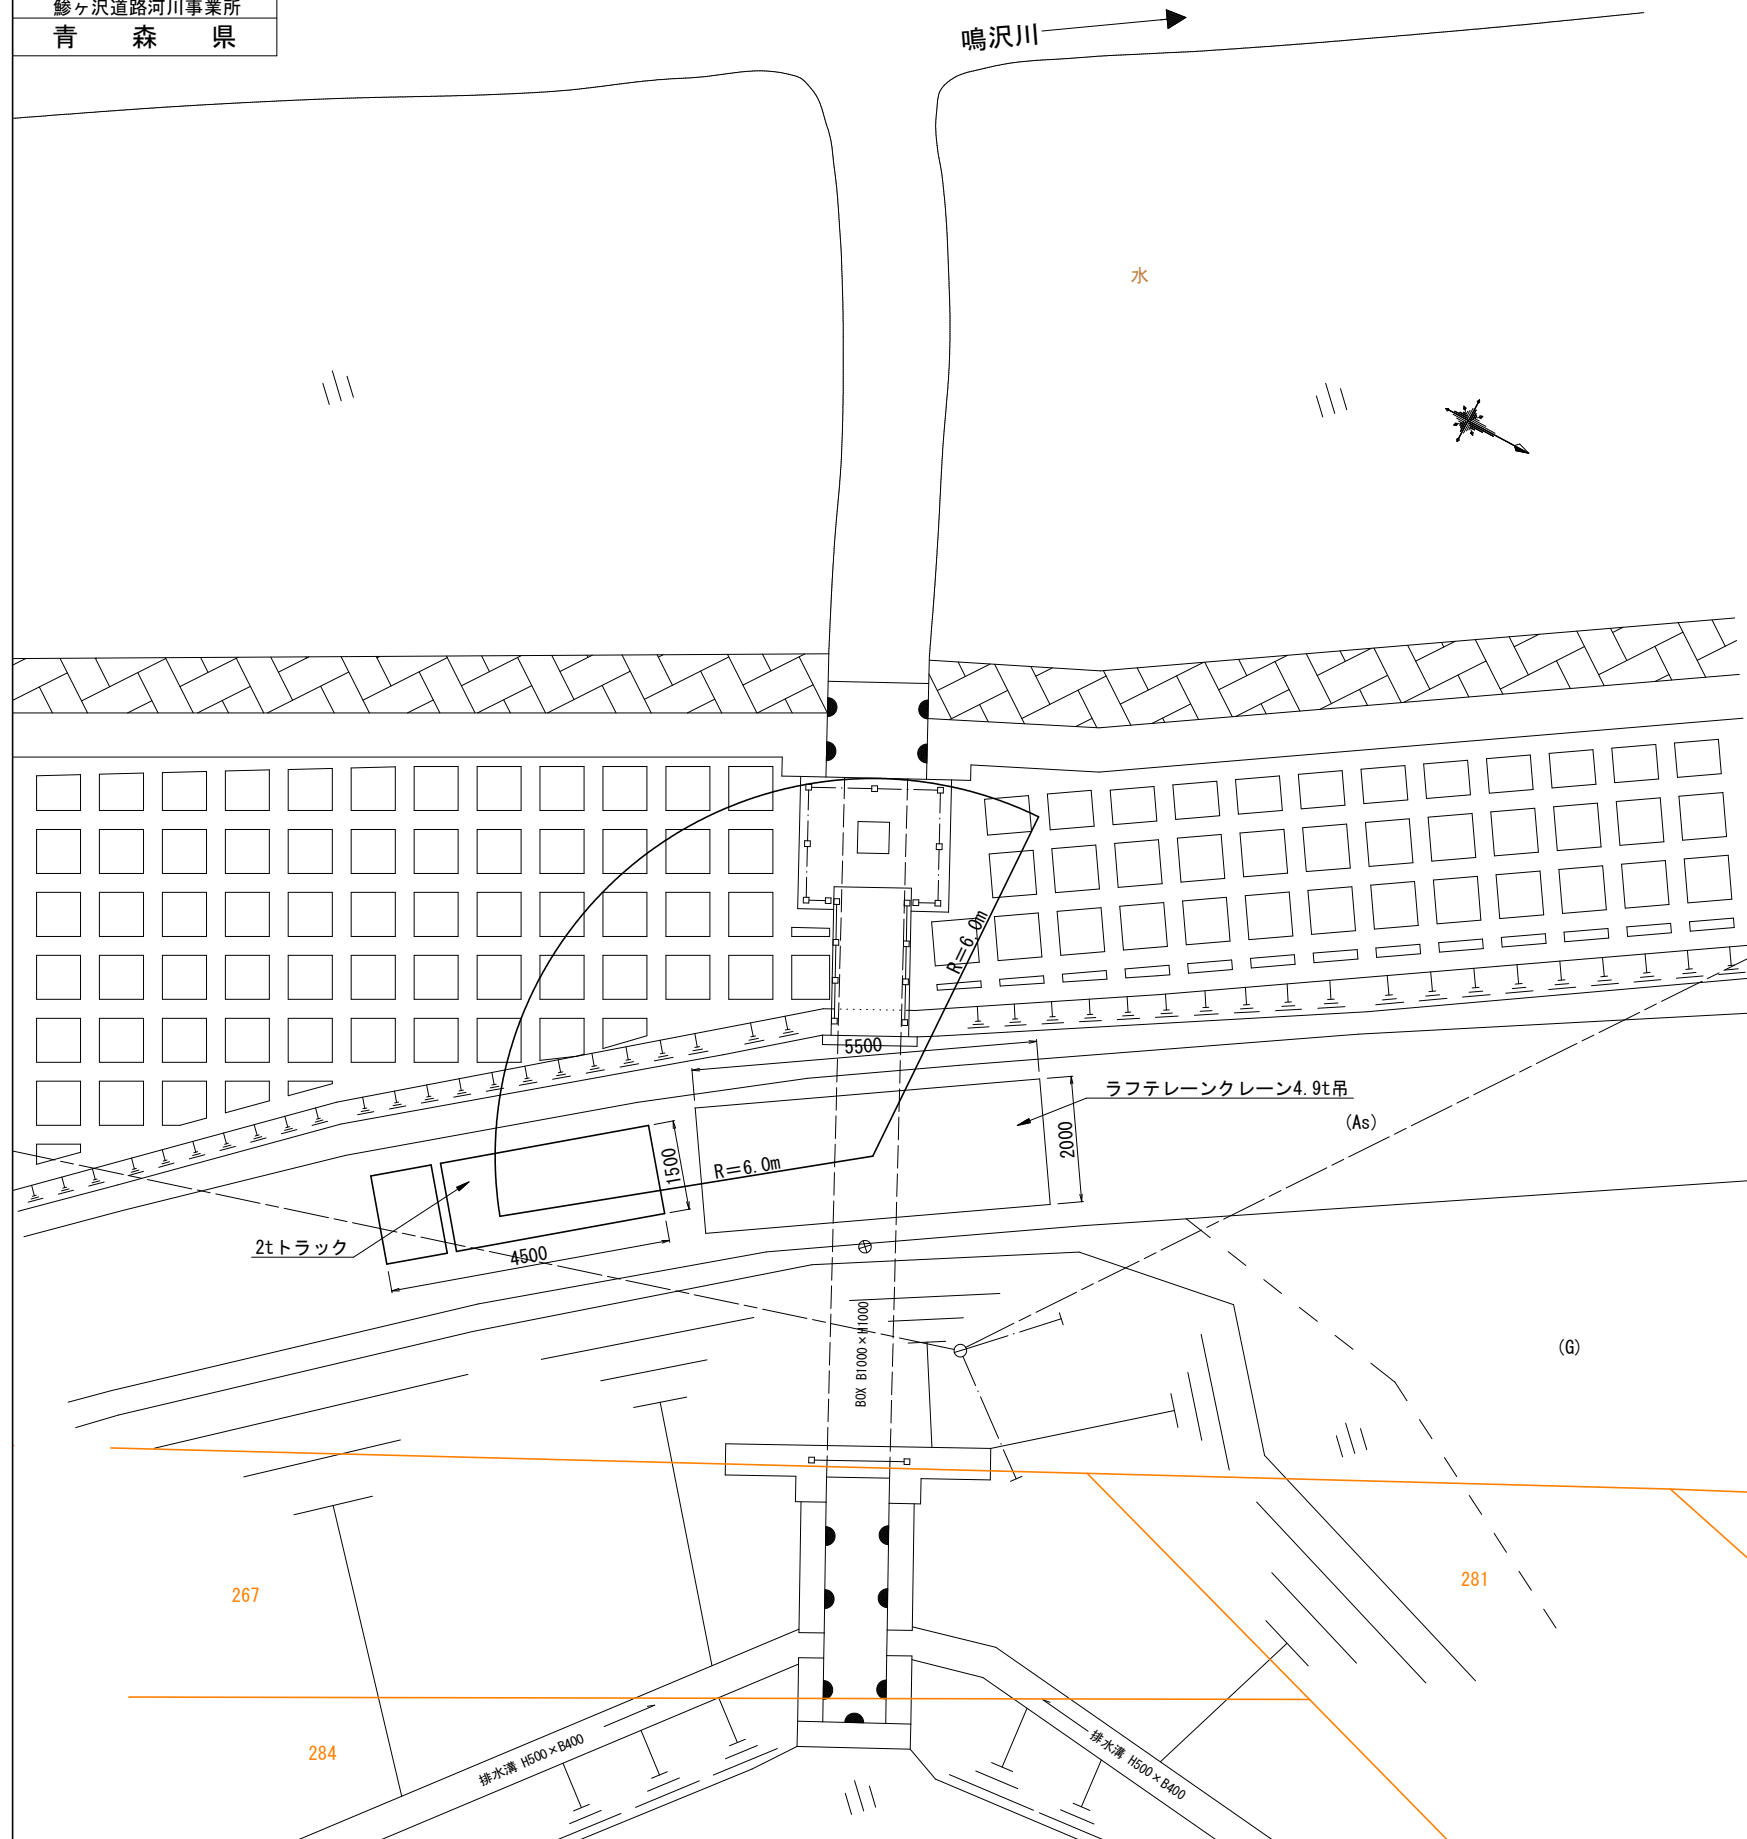

断面図

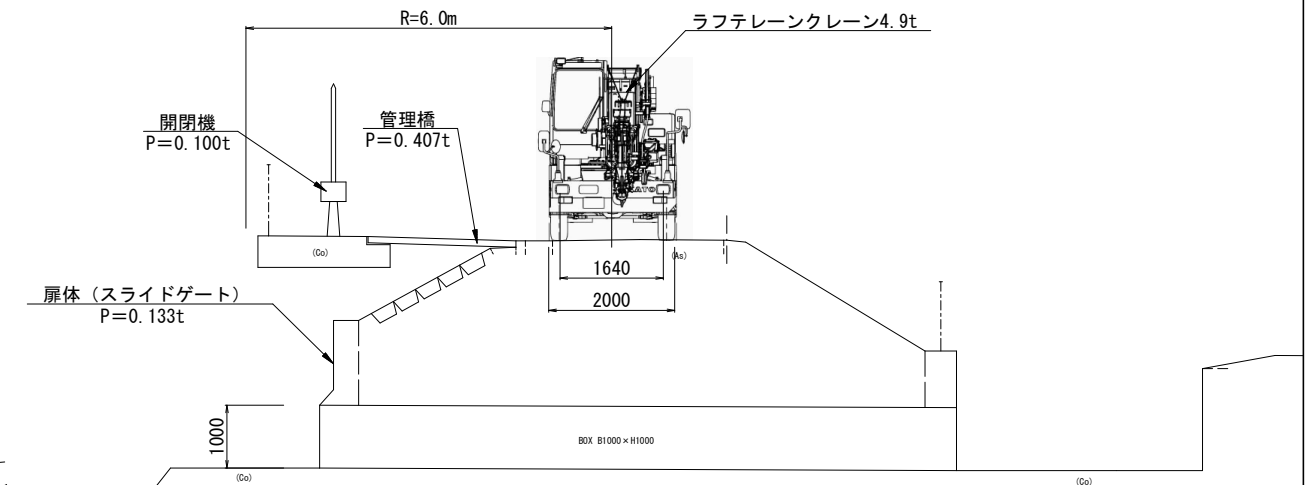


荷重条件

	荷 重	条 件
吊能力	0.550 t	アウトリガー未使用， 作業半径：R=6.0m
重 量	0.133 t	扉体（スライドゲート B1.1×H1.0）
	0.100 t	巻上機
	0.407 t	管理橋
合 計	0.640 t	


令和 8 年度 河川維持（排水樋門修繕）工事			
工事番号	第 2750 号		
河川路線名	赤石川		
施工箇所	西津軽郡鰺ヶ沢町一ツ森町葛ヶ沢		
赤石川第22号(左岸)	縮尺	図 示	
図面番号	14 葉中 7		
西北県土整備事務所 鰺ヶ沢道路河川事業所			
青 森 県			

赤石川第22号(左岸)一般図


横断図 S=1:60

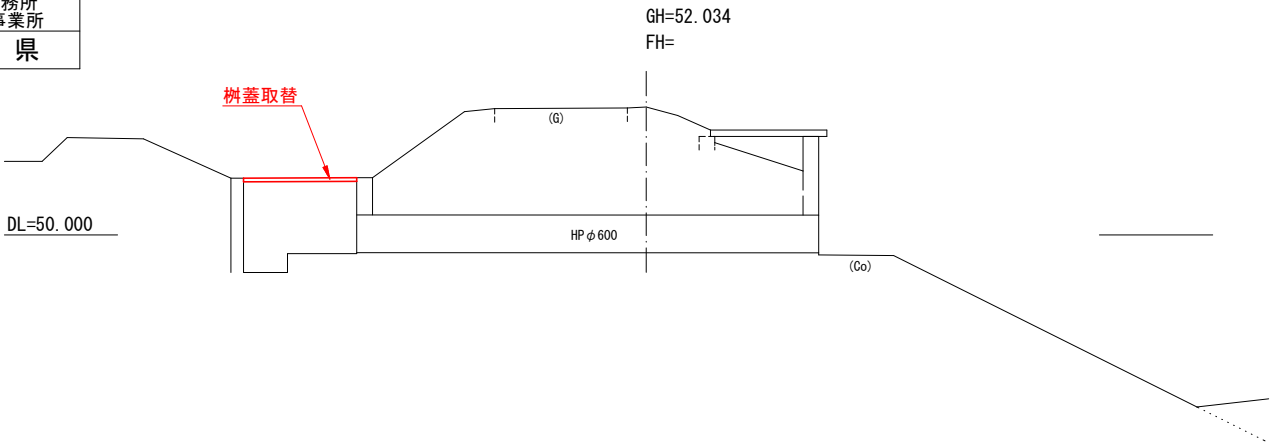


平面図 S=1:60

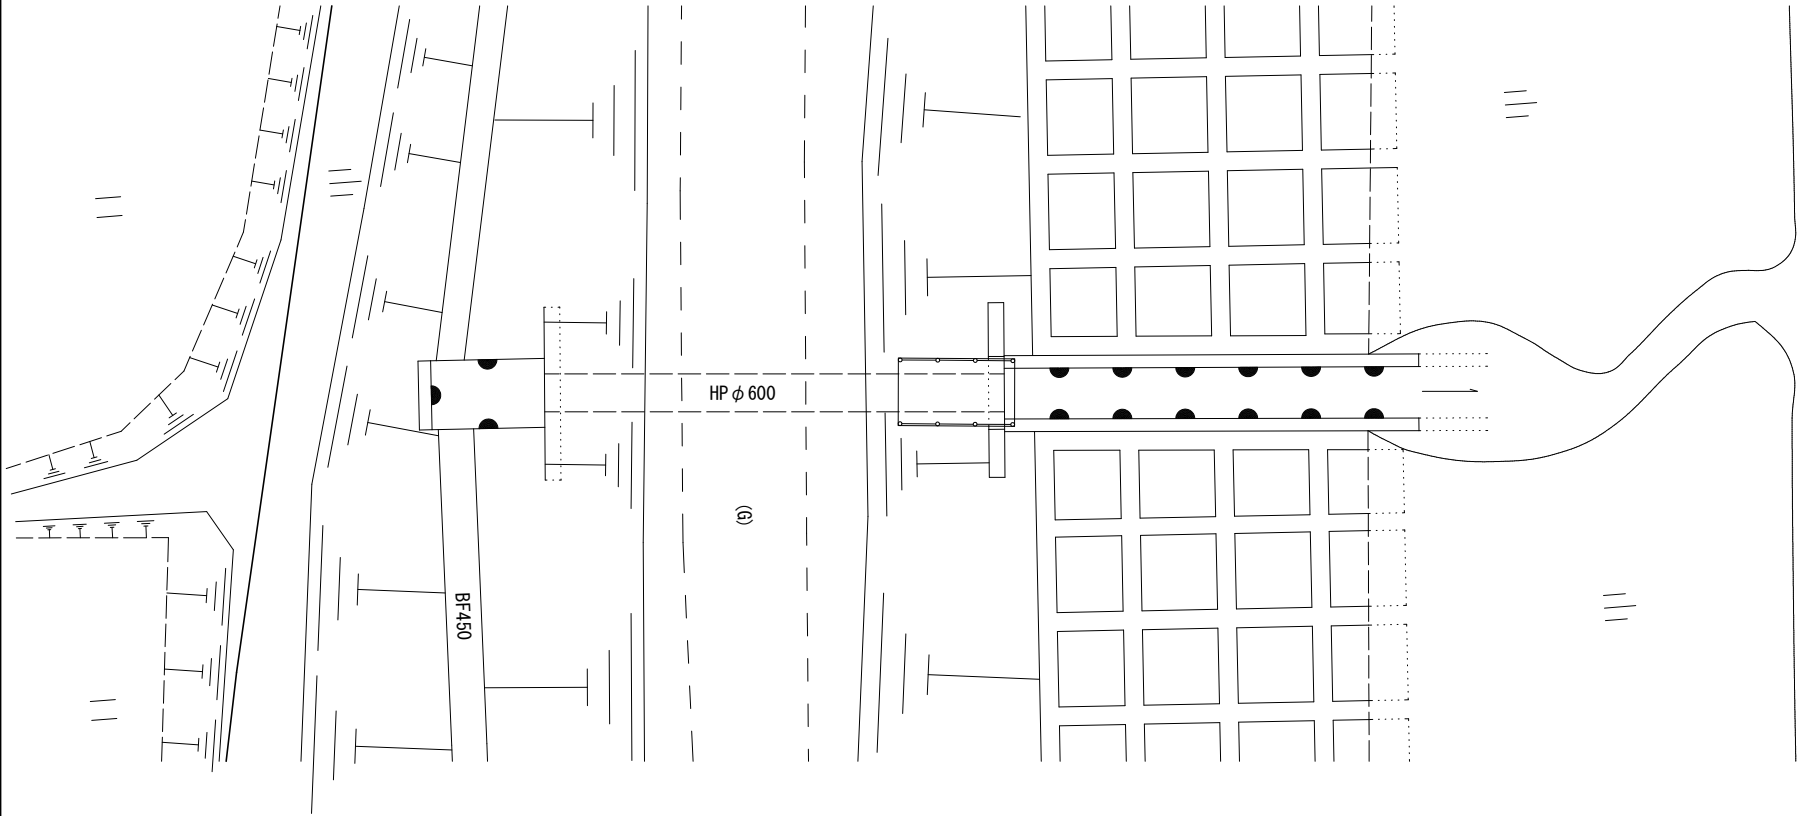



側面図 S=1:30

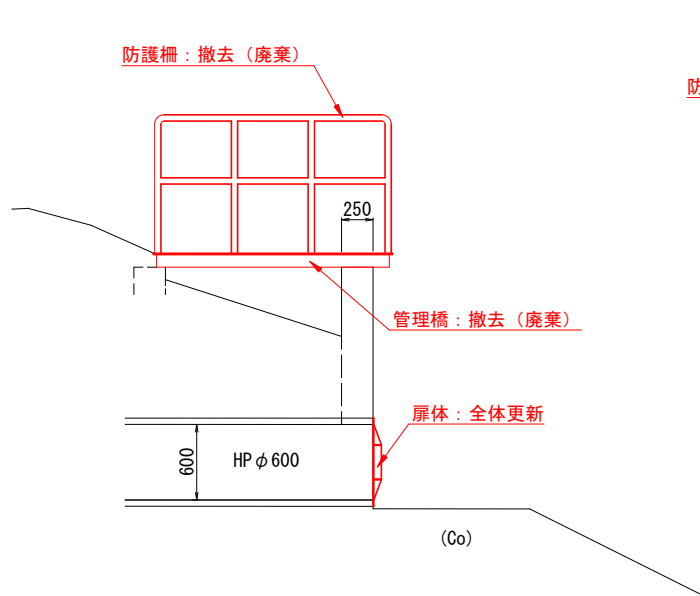

正面図 S=1:30

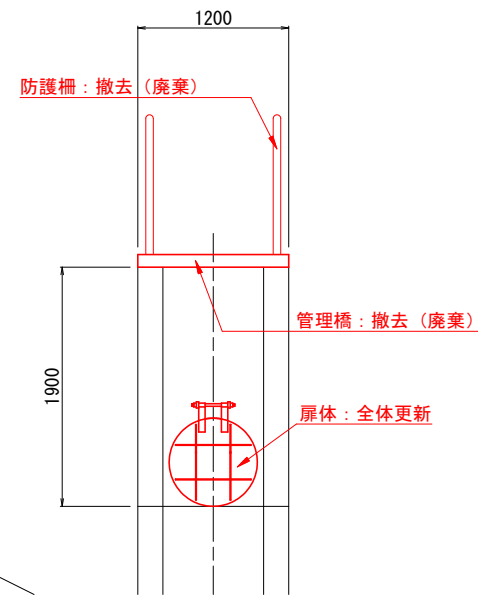

平面図 S=1:30

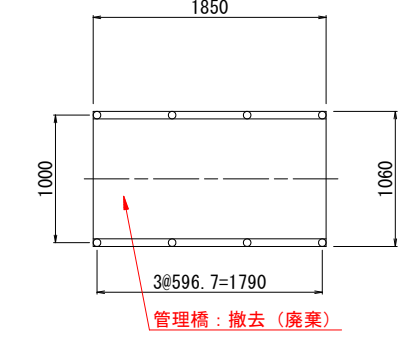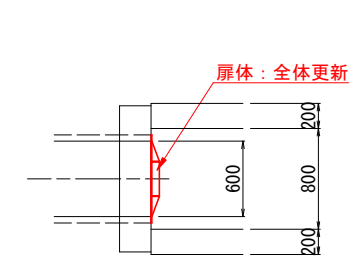

主要工種一覧表


部 材	工 種	仕 様	単位	数 量	摘 要
扉体（フラップゲート）	全体更新	工場製作	kg	24.2	ステンレス製に変更
管理橋	撤去	廃棄	kg	277.1	
接続柵	樹蓋取替	既製品	箇所	1	グレーチング蓋に変更

令和 8 年度 河川維持（排水樋門修繕）工事			
工事番号		第 2750 号	
河 川 路 線 名		赤 石 川	
施工箇所		西津軽郡鰺ヶ沢町一ツ森町葛ヶ沢	
赤石川第22号（左岸） フラップゲート詳細図		縮尺	図 示
図面番号		14 葉中 8	
西北県土整備事務所 鰺ヶ沢道路河川事業所			
青 森 県			


フラップゲート詳細図

ステンレス製

接続部詳細図 S=1/2

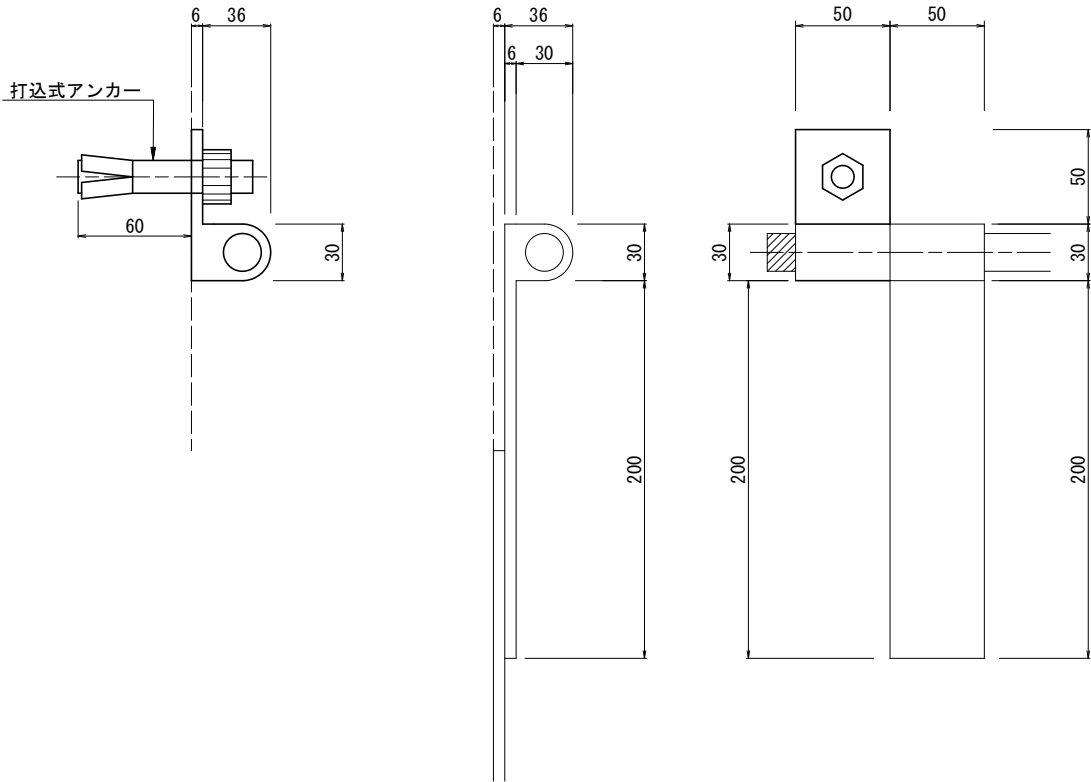

正面図 S=1/5

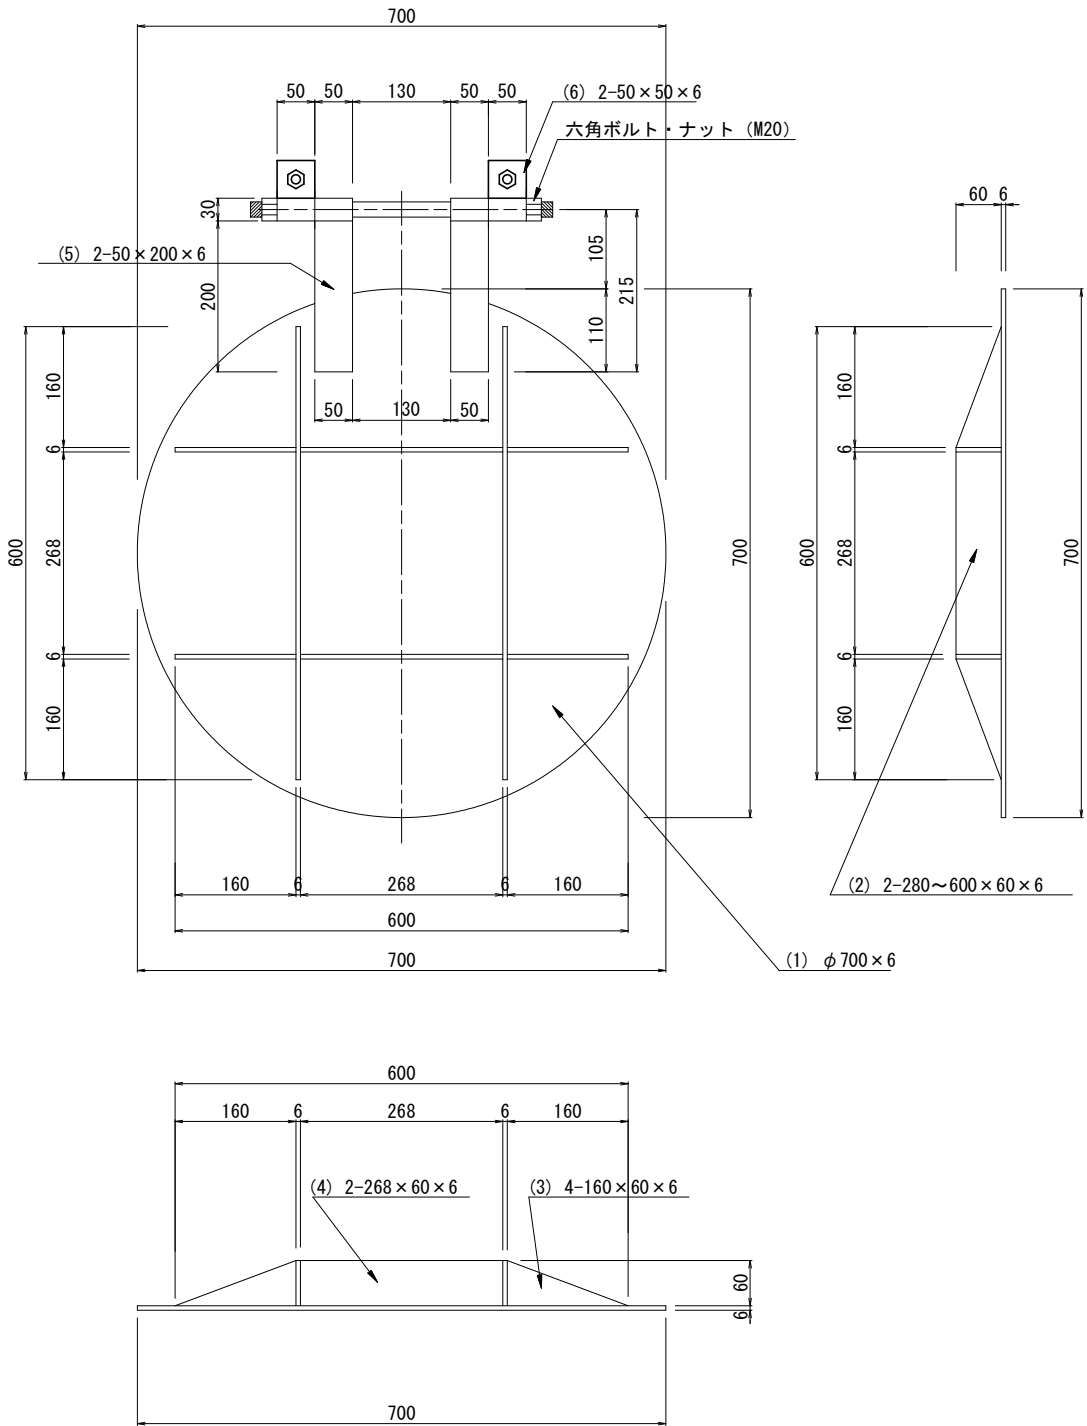

【特記事項】


- ・現地を確認したうえで部材の寸法・仕様を最終決定し
監督員の承認を受けてから製作に着手すること。

令和	年度	工事
工事番号	第	号
河川 路線	赤石川	
施工箇所	西津軽郡鰺ヶ沢町一ツ森町葛ヶ沢	
赤石川第22号(左岸) 管理橋撤去図	縮尺	図示
図面番号	14 葉中 9	
西北県土整備事務所 鰺ヶ沢道路河川事業所		
青森県		


赤石川第22号(左岸) 管理橋撤去図

管理橋一式撤去（廃棄）


平面図

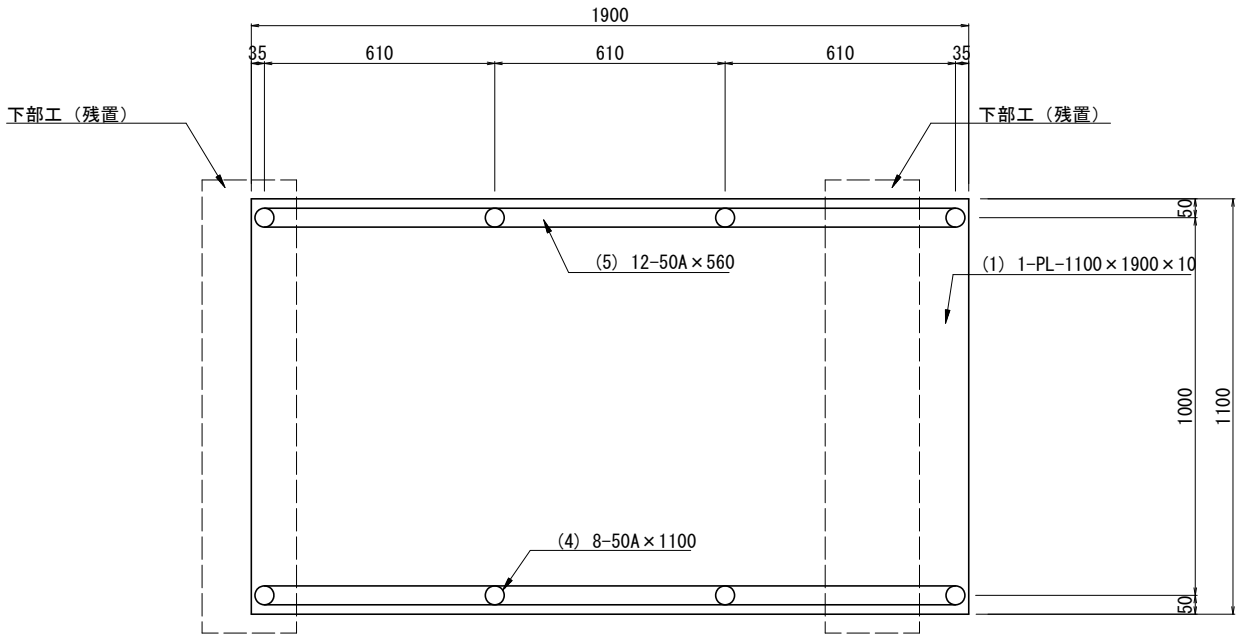


側面図

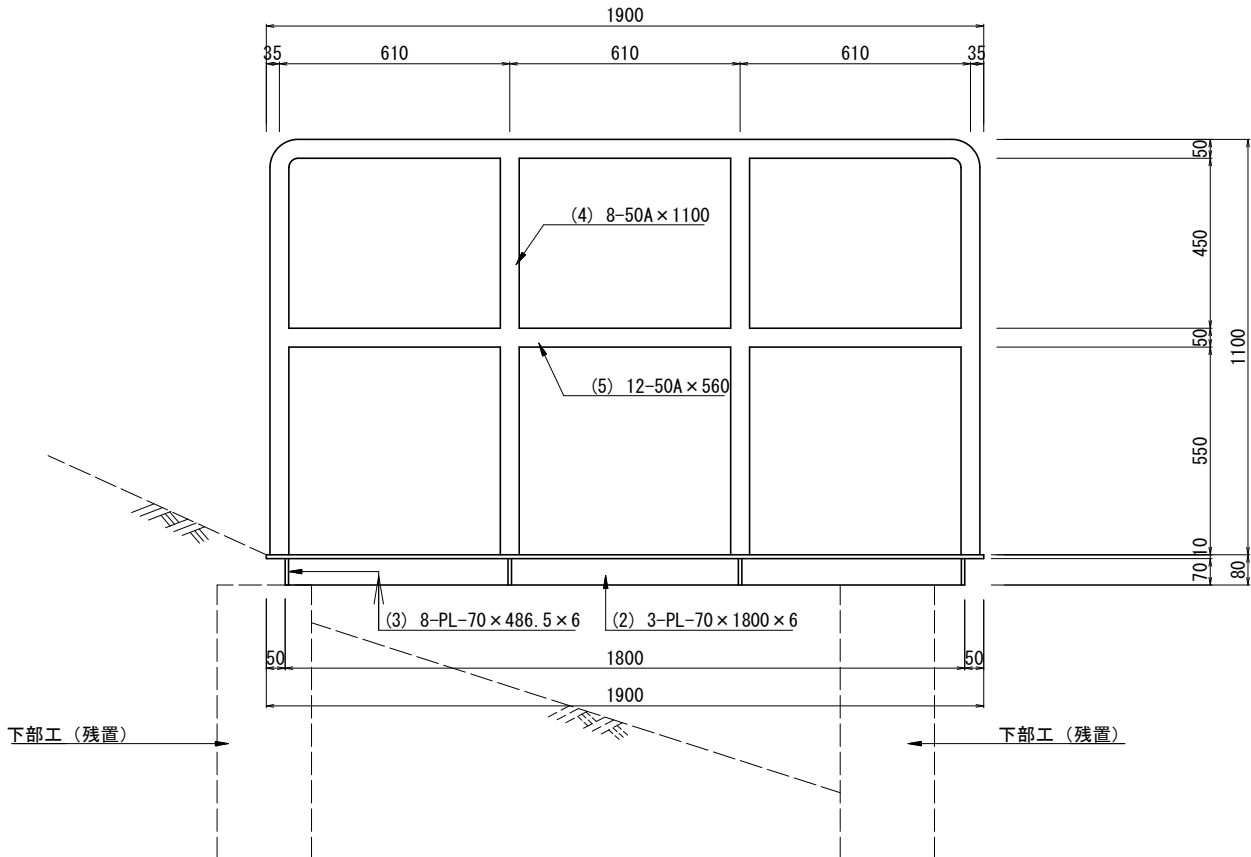


側面図

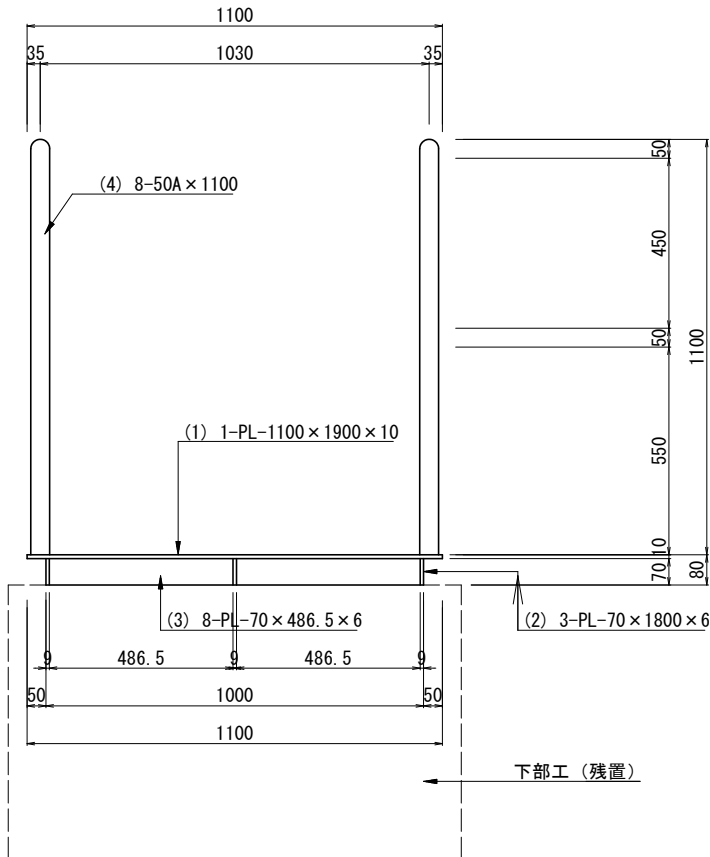

令和 8 年度 河川維持（排水樋門修繕）工事	
工事番号	第 2750 号
河川名	赤石川
施工箇所	西津軽郡鰺ヶ沢町一ツ森町葛ヶ沢
赤石川第22号(左岸) 接続柵構造図	縮尺 図 示
図面番号	14 葉中 10
西北県土整備事務所 鰺ヶ沢道路河川事業所	
青 森 県	

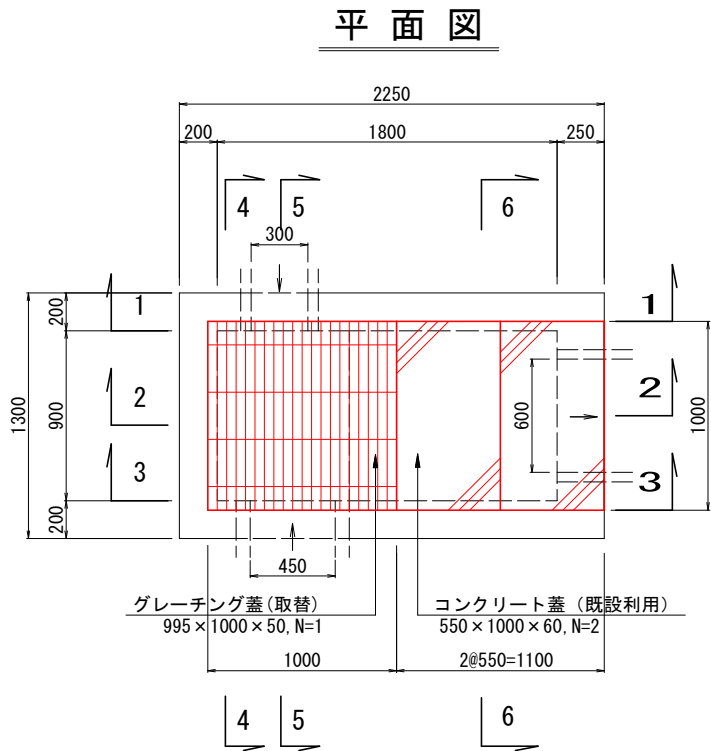


柵蓋・受枠

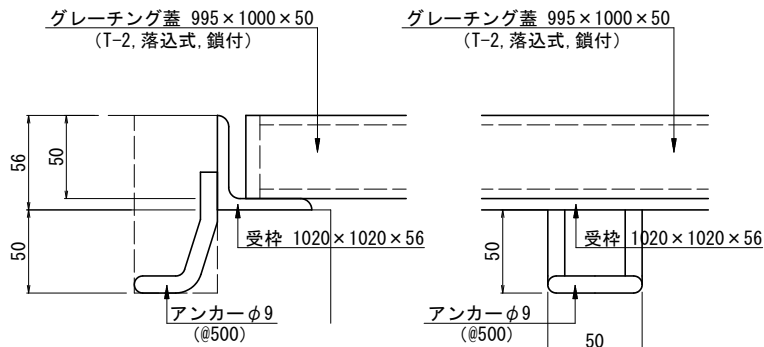


赤石川第22号(左岸) 接続柵構造図


断面図 (1-1)

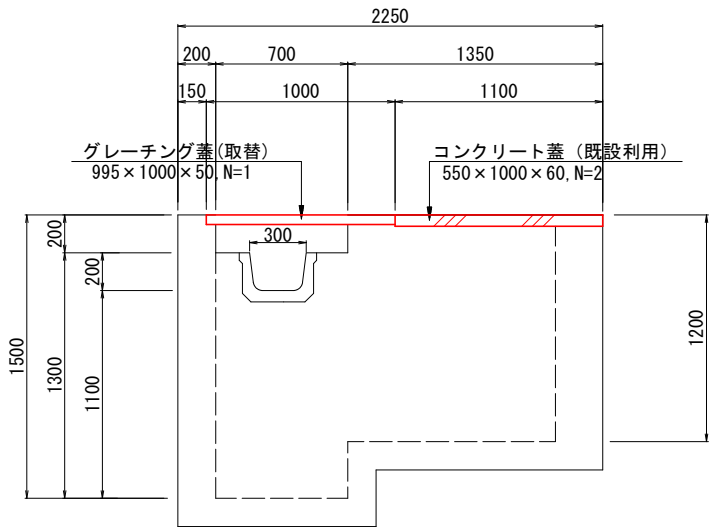


断面図 (2-2)

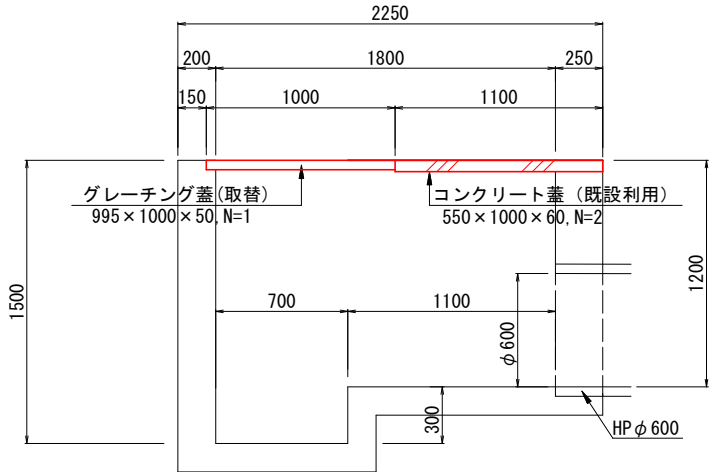


断面図 (3-3)

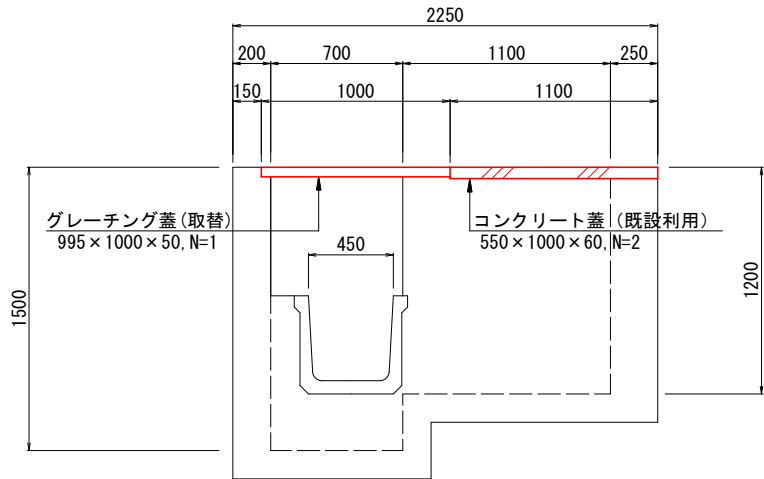


断面図 (4-4)

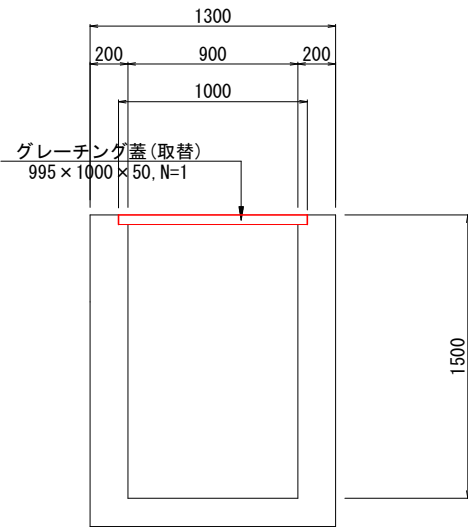

断面図 (5-5)

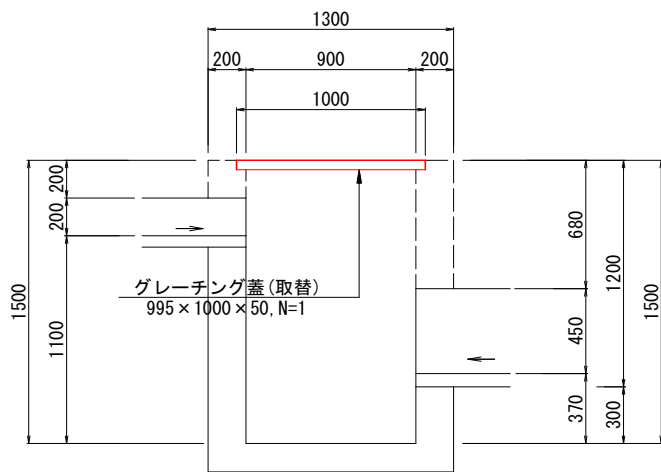

断面図 (6-6)

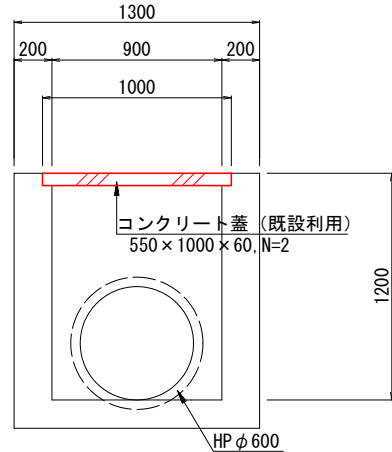


令和 8 年度 河川維持（排水樋門修繕）工事	
工事番号	第 2750 号
河川名	赤石川
施工箇所	西津軽郡鰺ヶ沢町一ツ森町葛ヶ沢
赤石川第22号(左岸)	縮尺 図 示
図面番号	14 葉中 11
西北県土整備事務所 鰺ヶ沢道路河川事業所	
青 森 県	

赤石川第22号(左岸) 吊重機配置図


S=1:60

平面図

(参考図)

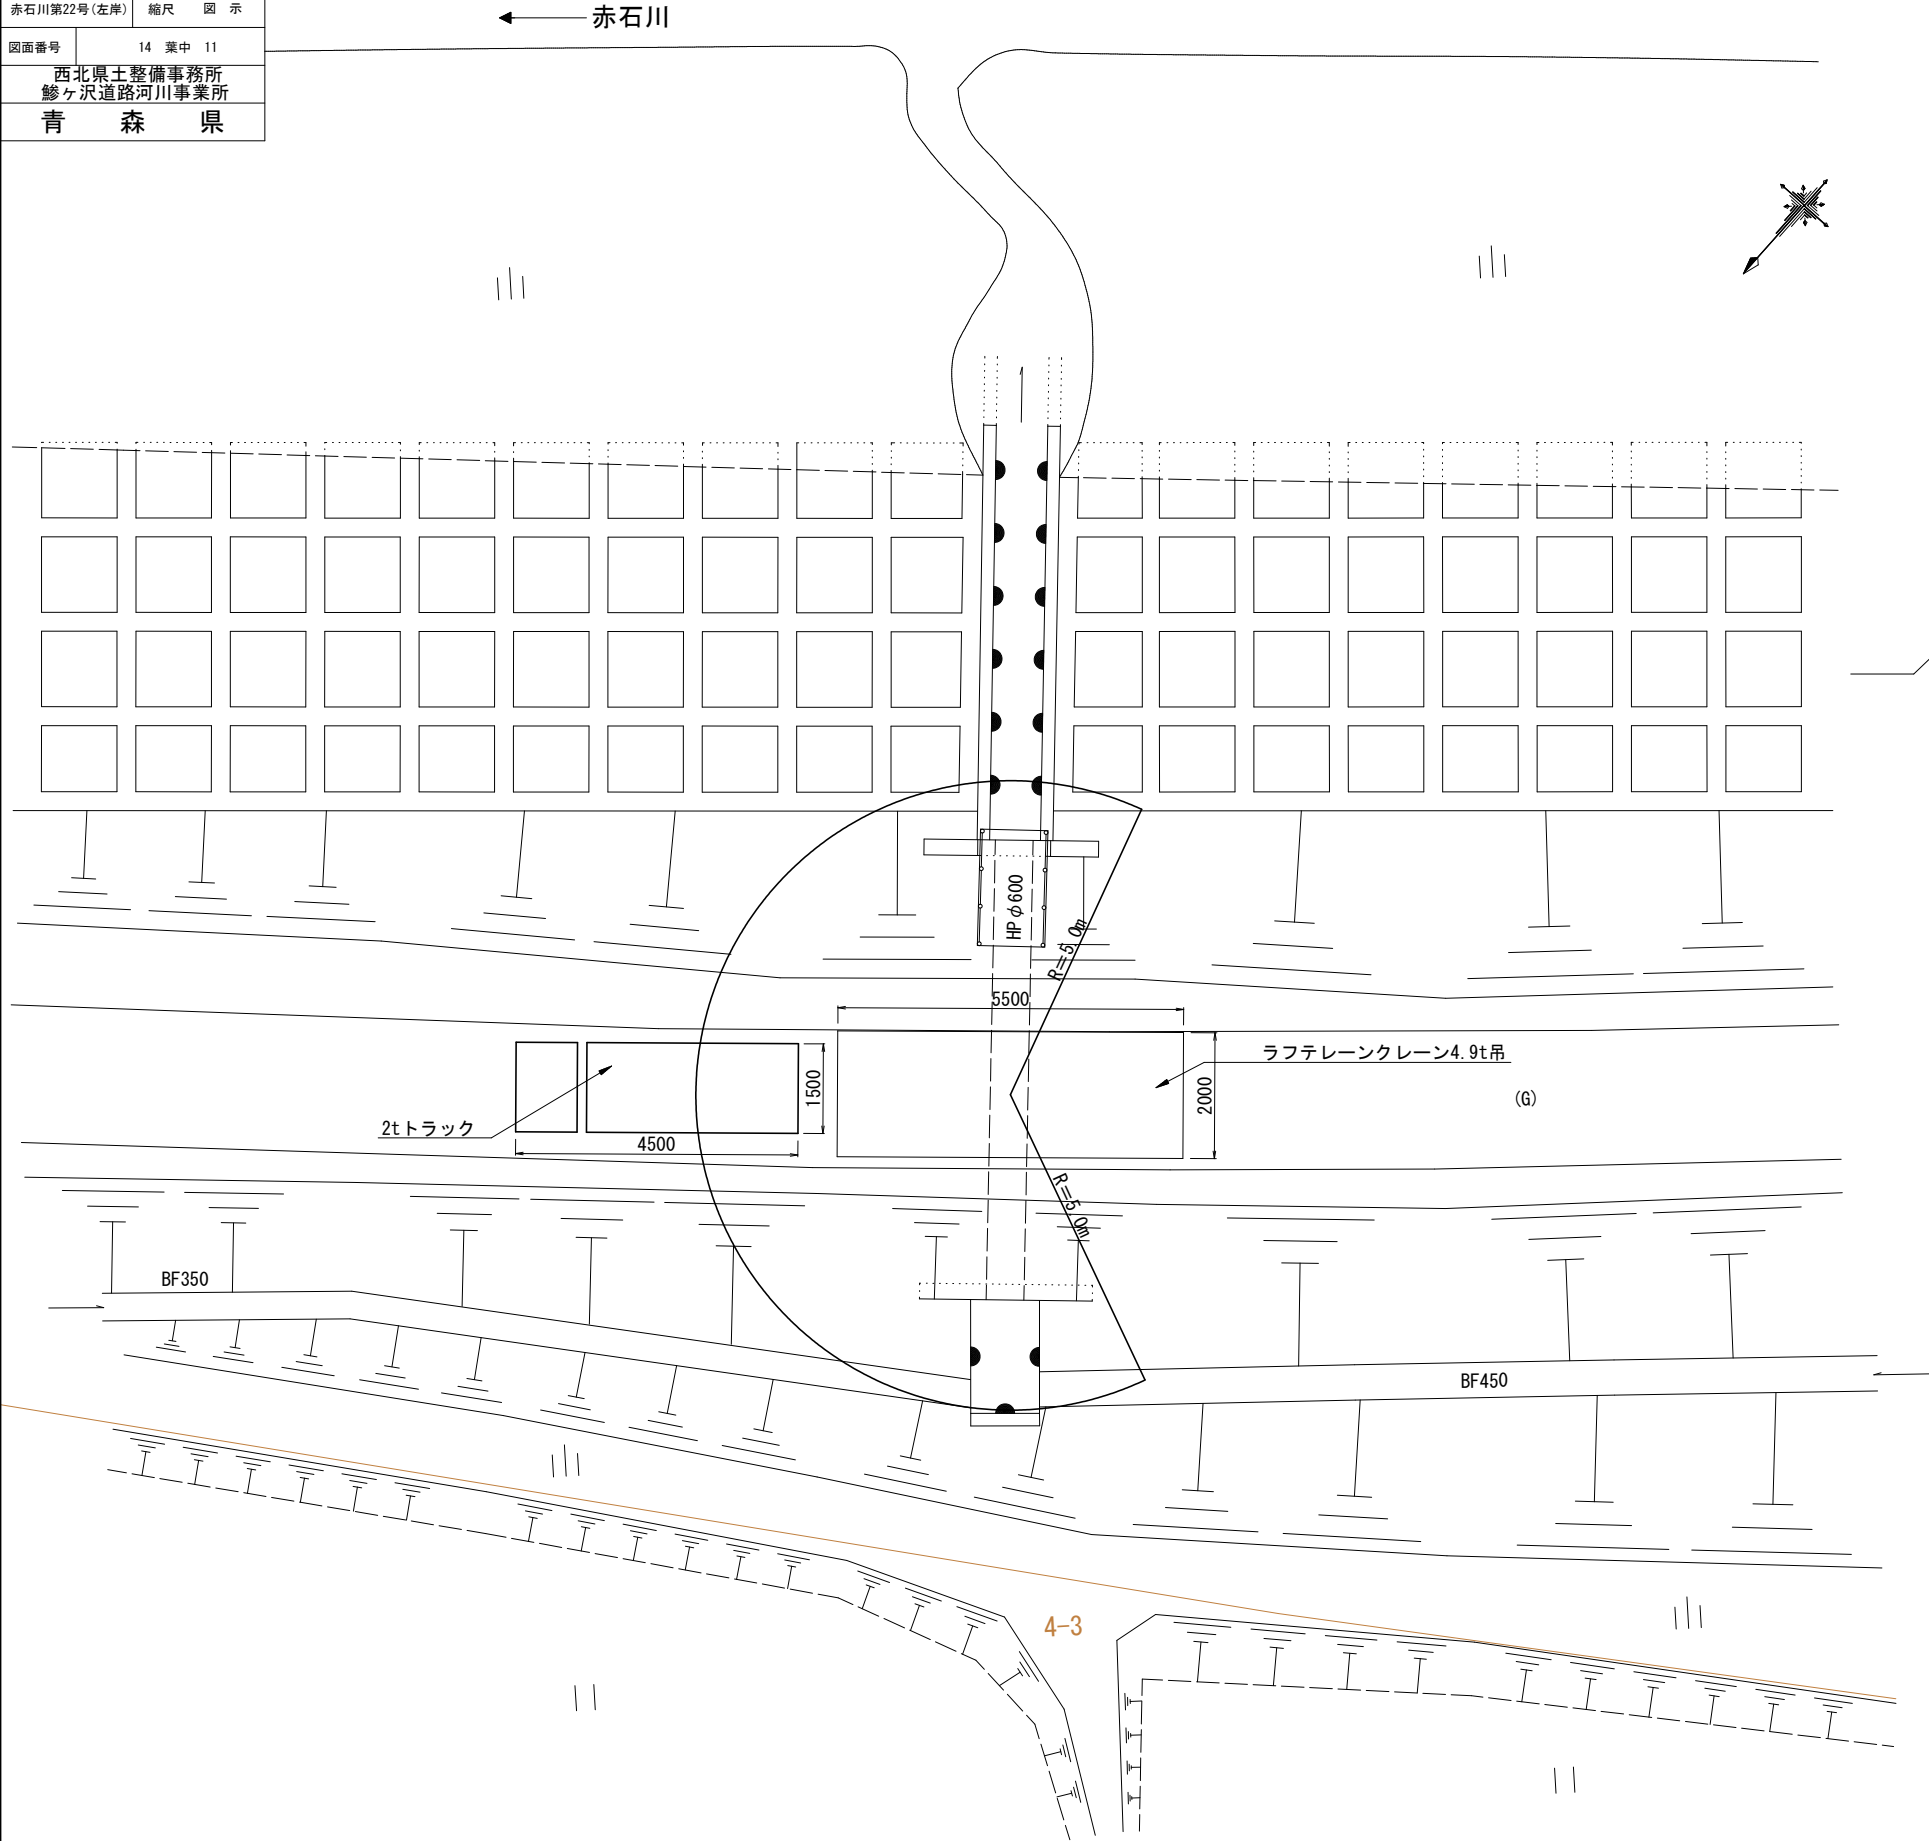

断面図

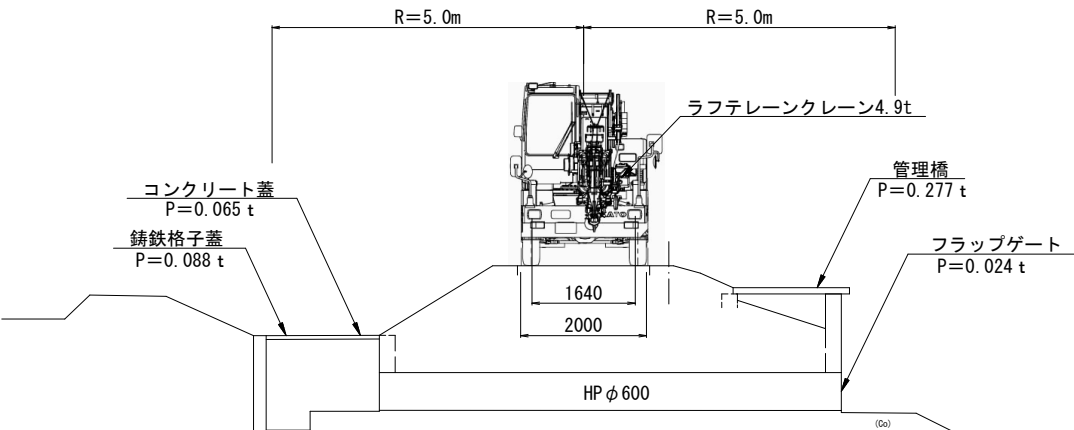

荷重条件


	荷 重	条 件
吊能力	0.950 t	アウトリガー幅：1.64m，作業半径：R=5.0m
重 量	0.024 t	扉体（フラップゲート）
	0.065 t	コンクリート蓋（550×1000×50）
	0.088 t	鋳鉄格子蓋（1000×1000×25）
	0.277 t	既設管理橋
合 計	0.454 t	

令和 8 年度 河川維持（排水樋門修繕）工事			
工事番号	第 2750 号		
河 川 路 線 名	赤 石 川		
施 工 箇 所	西津軽郡鰺ヶ沢町一ツ森町葛ヶ沢		
赤石川第23号（左岸）	縮尺	図 示	
図面番号	14 葉 中 12		
西北県土整備事務所 鰺ヶ沢道路河川事業所			
青 森 県			


赤石川第23号（左岸） 一般図

横 断 図 S=1:60


GH=52.868
FH=

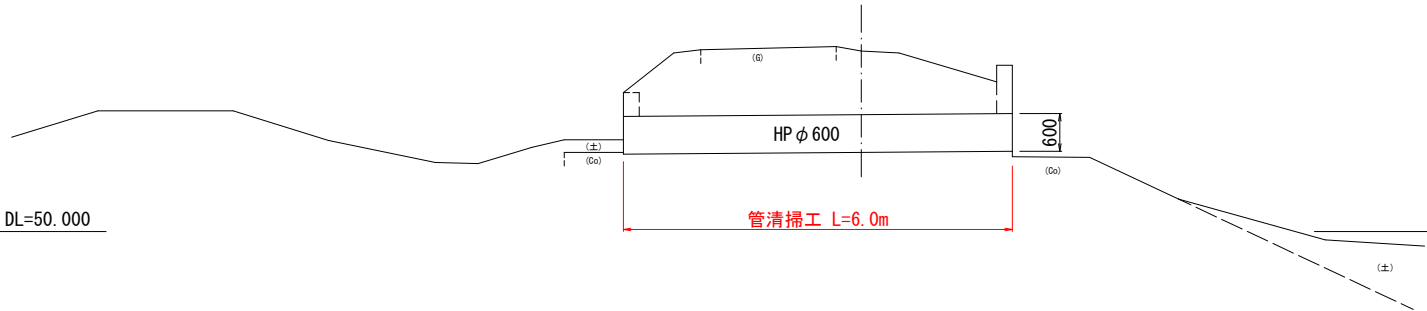



横 断 図 S=1:60

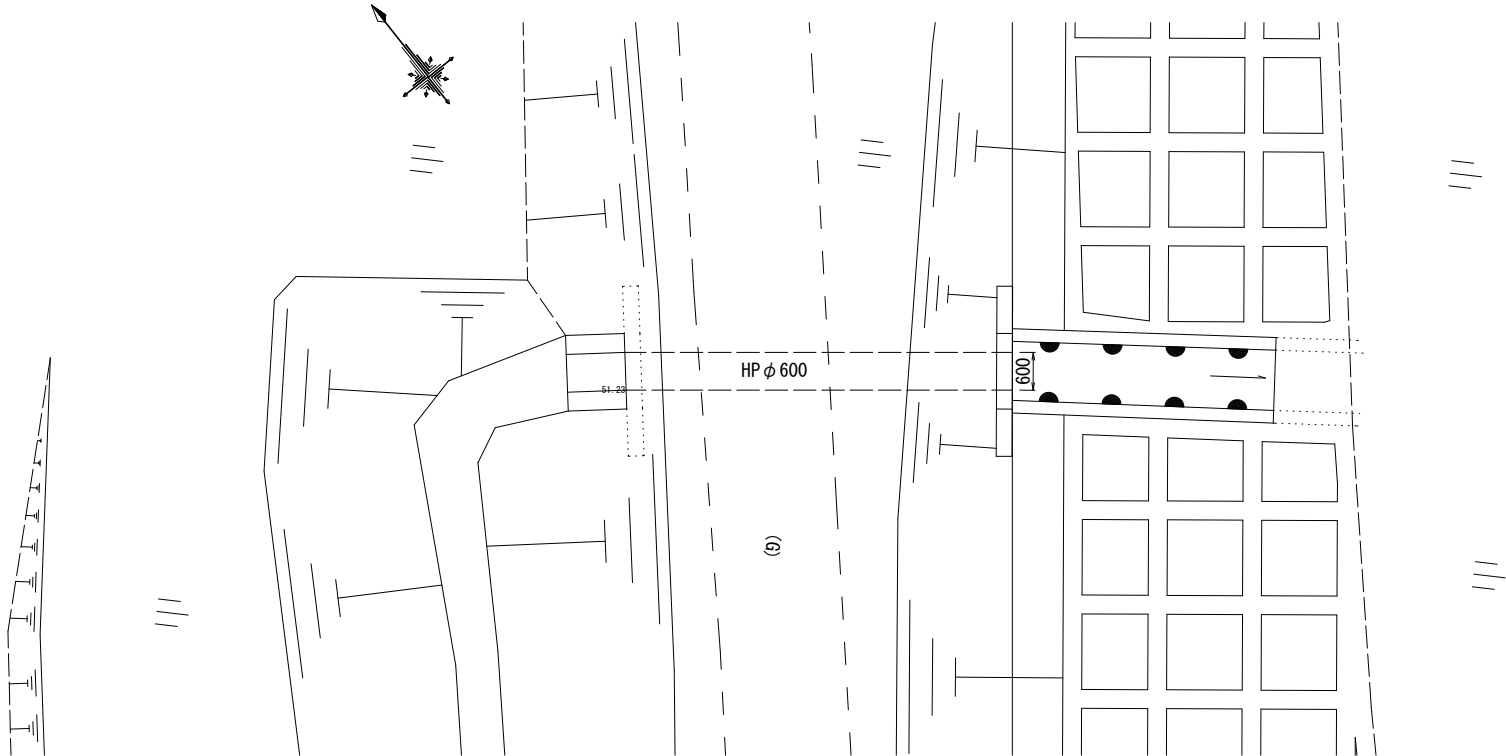

側 面 図 S=1:30

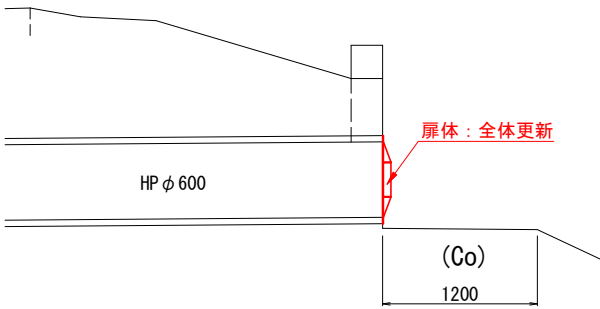

正 面 図 S=1:30

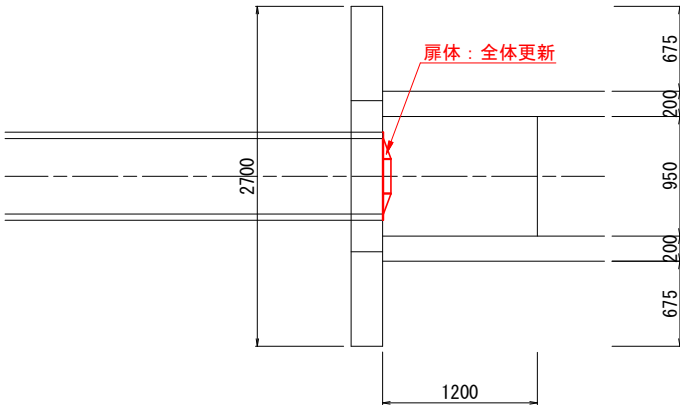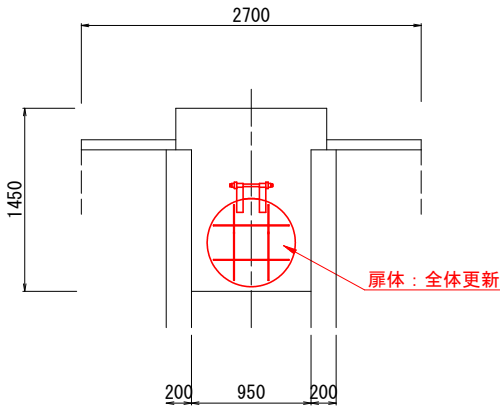

主要工種一覧表


部 材	工 種	仕 様	単 位	数 量	摘 要
扉体（フラップゲート）	全体更新	工場製作	kg	24.2	ステンレス製に変更
排水管	管清掃工	φ 600	m	6.0	

令和 8 年度 河川維持（排水樋門修繕）工事			
工事番号	第 2750 号		
河 川 路 線 名	赤 石 川		
施 工 箇 所	西津軽郡鰺ヶ沢町一ツ森町葛ヶ沢		
赤石川第23号（左岸） フラップゲート詳細図	縮尺	図 示	
図面番号	14 葉中 13		
西北県土整備事務所 鰺ヶ沢道路河川事業所			
青 森 県			



フラップゲート詳細図

ステンレス製

接続部詳細図 S=1/2

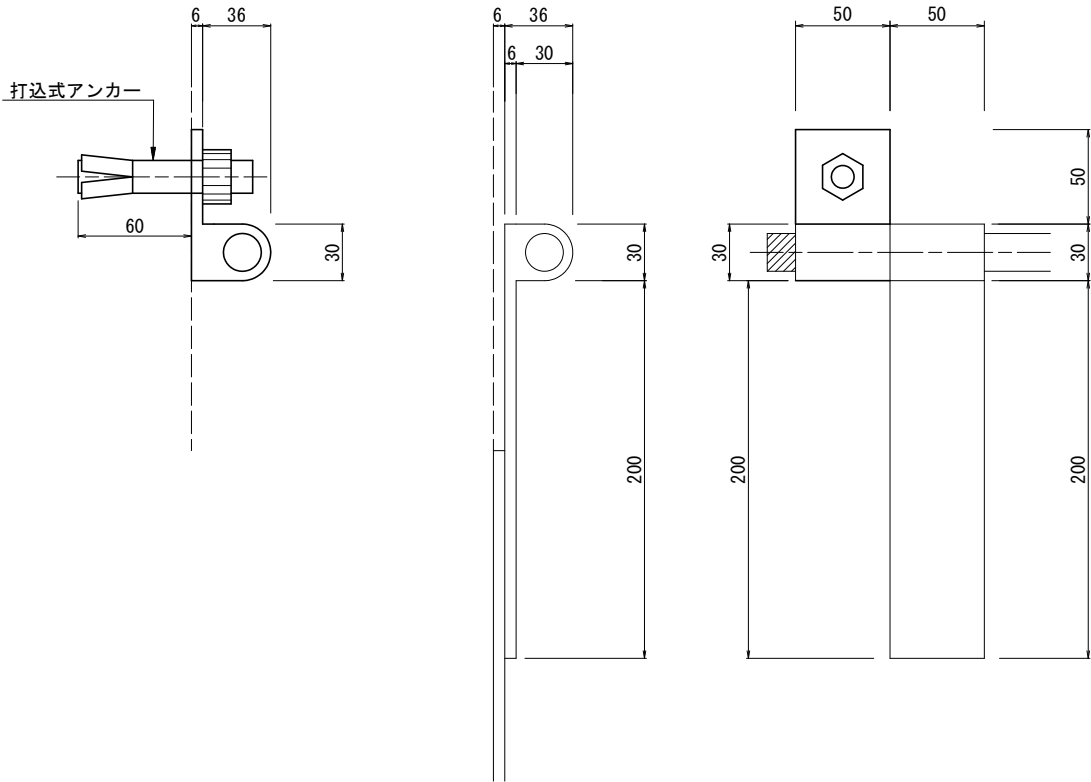

正面図 S=1/5

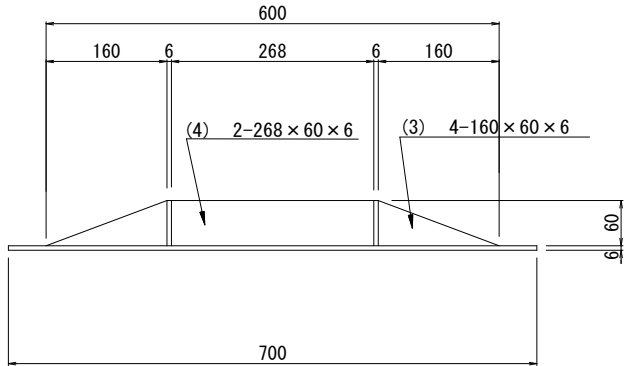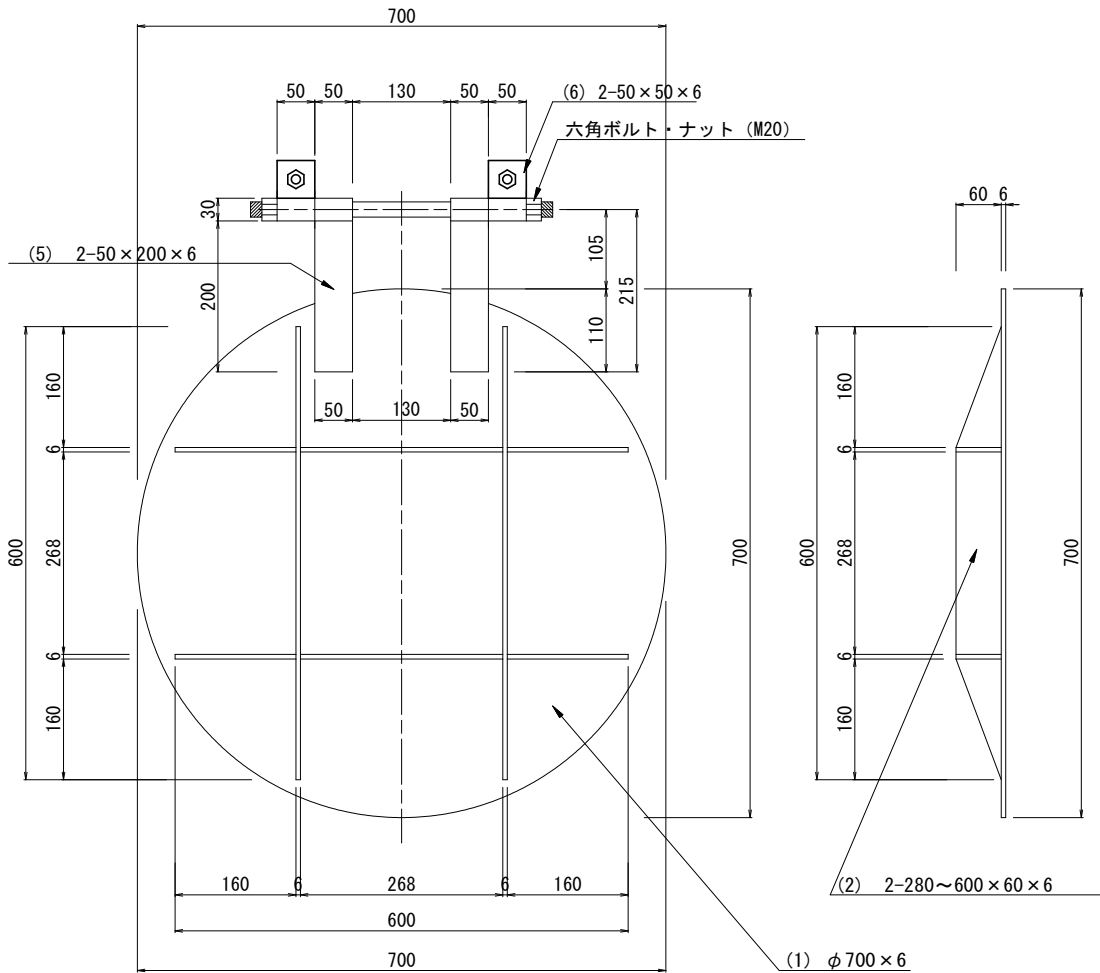

【特記事項】

- ・現地を確認したうえで部材の寸法・仕様を最終決定し
監督員の承認を受けてから製作に着手すること。


令和 8 年度 河川維持（排水樋門修繕）工事			
工事番号	第 2750 号		
河川路線名	赤石川		
施工箇所	西津軽郡鰺ヶ沢町一ツ森町葛ヶ沢		
赤石川第23号（左岸） 吊重機配置図	縮尺	図 示	
図面番号	14 葉中 14		
西北県土整備事務所 鰺ヶ沢道路河川事業所			
青森県			

赤石川第23号（左岸）吊重機配置図


S=1:60

（参考図）

平面図

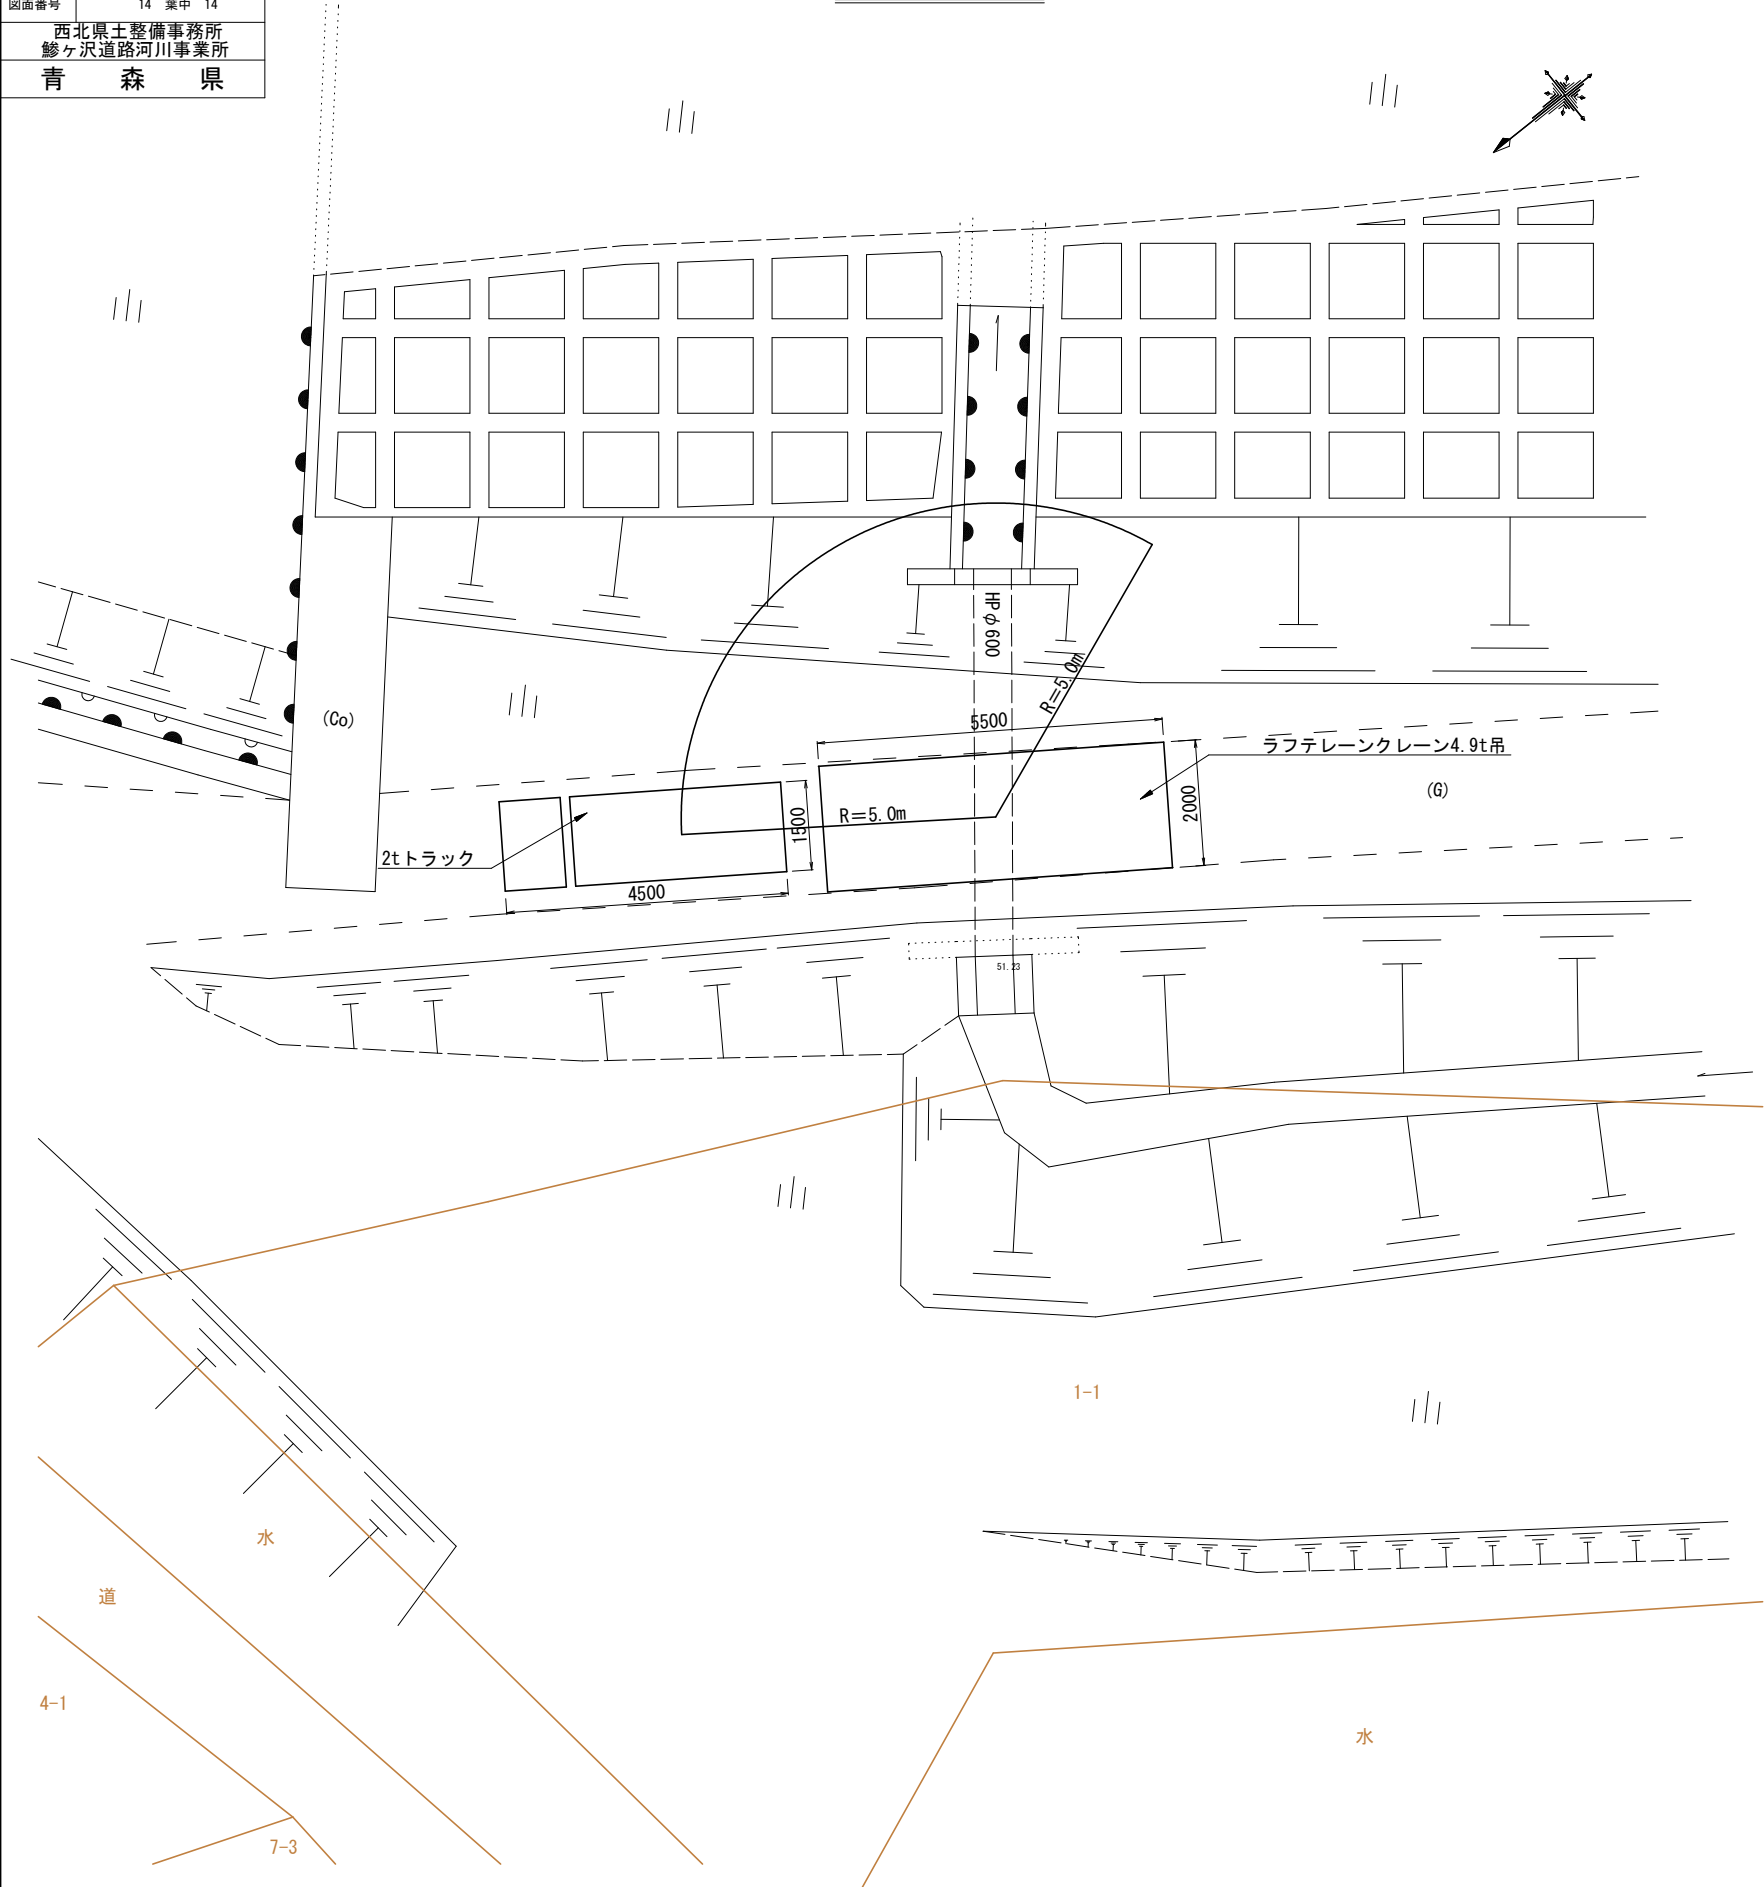

断面図

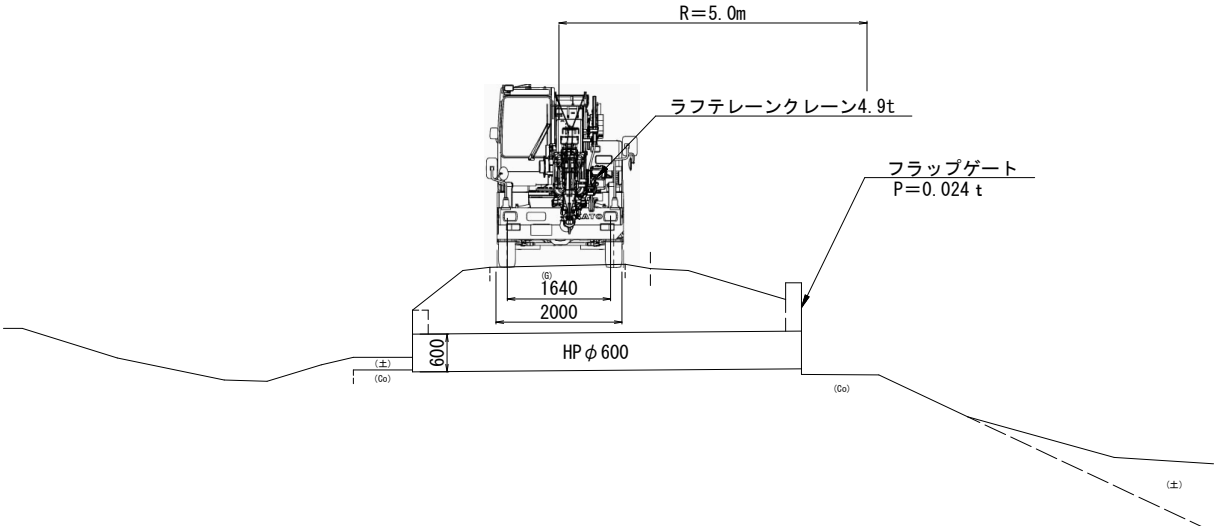

荷重条件

	荷 重	条 件
吊能力	0.950 t	アウトリガー幅：1.64m，作業半径：R=5.0m
重 量	0.024 t	扉体（フラップゲート）
合 計	0.024 t	