


令和 8 年度 河川災害復旧工事	
工事番号	7災 第 17 号
路線名	五 戸 川
施行所	新郷村大字戸束2号 地内
横断面(1/3)	縮尺 図示
図面番号	10 葉中 2
三八県土整備事務所	
青 森 県	

被災番号 17

横 断 図(1/3)

S=1:100

No. 10
BH=139.701
FH=

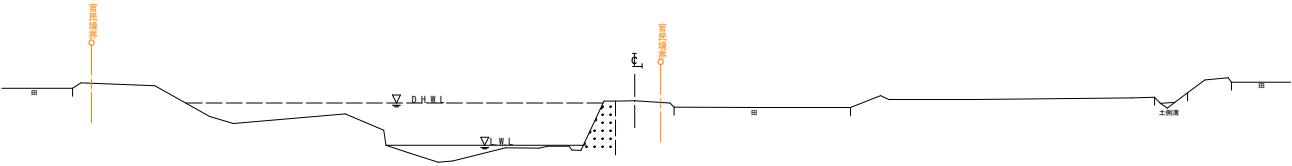


機械掘削	C1	-
機械床掘	C2	-
盛土 (W<1m)	B1	-
盛土 (1m≤W<4m)	B2	-
盛土 (4m≤W)	B3	-
埋戻 (W<1m)	RA1	-
埋戻 (1m≤W<4m)	RA2	-
埋戻 (4m≤W)	RA3	-
河床埋戻	RA4	-
盛土法面整形	L1	-
張芝 (野 芝)	L2	-
張芝 (人工芝)	L3	-

DL=135.000

No. 0

BH=139.591
FH=139.727

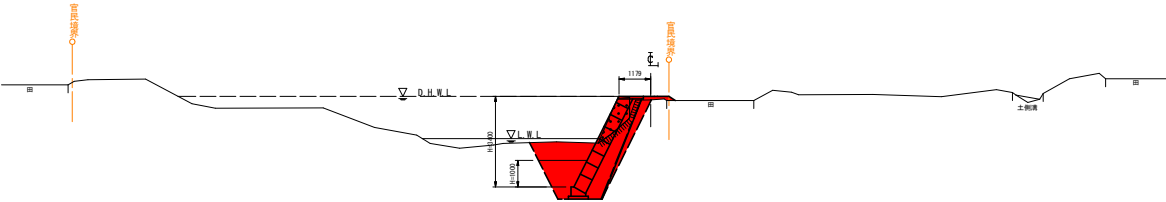


機械掘削	C1	3.4
機械床掘	C2	3.5
盛土 (W<1m)	B1	-
盛土 (1m≤W<4m)	B2	0.1
盛土 (4m≤W)	B3	-
埋戻 (W<1m)	RA1	0.7
埋戻 (1m≤W<4m)	RA2	-
埋戻 (4m≤W)	RA3	-
河床埋戻	RA4	1.6
盛土法面整形	L1	0.3
張芝 (野 芝)	L2	-
張芝 (人工芝)	L3	-

DL=135.000

No. 1

BH=139.638
FH=139.738

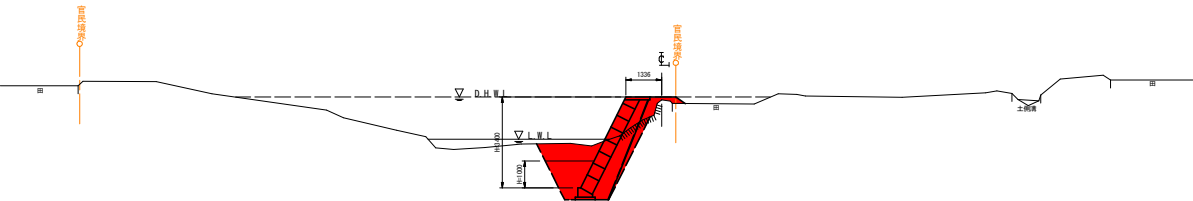

機械掘削	C1	2.9
機械床掘	C2	3.5
盛土 (W<1m)	B1	0.3
盛土 (1m≤W<4m)	B2	0.2
盛土 (4m≤W)	B3	-
埋戻 (W<1m)	RA1	0.5
埋戻 (1m≤W<4m)	RA2	-
埋戻 (4m≤W)	RA3	-
河床埋戻	RA4	1.6
盛土法面整形	L1	0.4
張芝 (野 芝)	L2	-
張芝 (人工芝)	L3	-


DL=135.000

令和 8 年度 河川災害復旧工事	
工事番号	7災 第 17 号
路線名	五 戸 川
施行所	新郷村大字戸束2号 地内
横断面 (2/3)	縮尺 図示
図面番号	10 葉中 3
三八県土整備事務所	
青 森 県	

被災番号 17


横 断 図 (2/3)

S=1:100

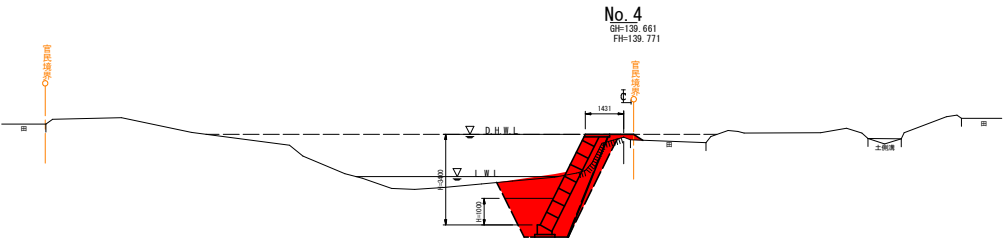


機械掘削	C1	3.4
機械床掘	C2	3.5
盛土 (W<1m)	B1	-
盛土 (1m≤W<4m)	B2	0.2
盛土 (4m≤W)	B3	-
埋戻 (W<1m)	RA1	0.7
埋戻 (1m≤W<4m)	RA2	-
埋戻 (4m≤W)	RA3	-
河床埋戻	RA4	1.6
盛土法面整形	L1	0.4
残芝 (野 芝)	L2	-
残芝 (人工芝)	L3	-

DL=135.000

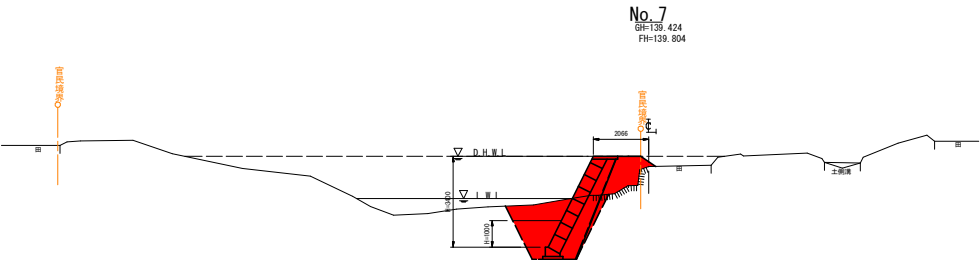

機械掘削	C1	2.6
機械床掘	C2	3.5
盛土 (W<1m)	B1	-
盛土 (1m≤W<4m)	B2	1.5
盛土 (4m≤W)	B3	-
埋戻 (W<1m)	RA1	0.3
埋戻 (1m≤W<4m)	RA2	-
埋戻 (4m≤W)	RA3	-
河床埋戻	RA4	1.6
盛土法面整形	L1	0.7
残芝 (野 芝)	L2	-
残芝 (人工芝)	L3	-

DL=135.000

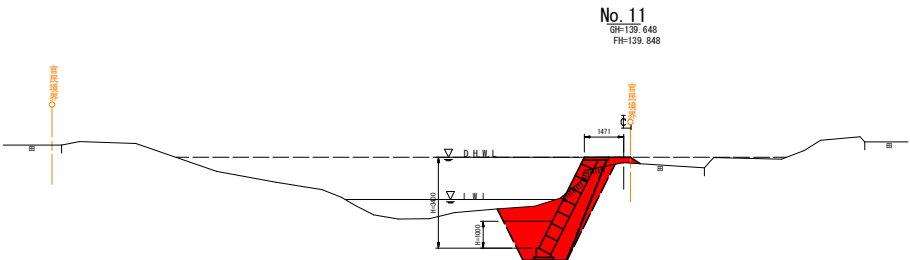

機械掘削	C1	3.7
機械床掘	C2	3.5
盛土 (W<1m)	B1	-
盛土 (1m≤W<4m)	B2	0.3
盛土 (4m≤W)	B3	-
埋戻 (W<1m)	RA1	0.6
埋戻 (1m≤W<4m)	RA2	-
埋戻 (4m≤W)	RA3	-
河床埋戻	RA4	1.6
盛土法面整形	L1	0.4
残芝 (野 芝)	L2	-
残芝 (人工芝)	L3	-


DL=135.000

令和 8 年度 河川災害復旧工事		
工事番号	7災 第 17 号	
路線名	五 戸 川	
箇所	新郷村大字戸来2号 地内	
横断図 (3/3)	縮尺 図示	
図面番号	10 葉中 4	
三八県土整備事務所		
青 森 県		

被災番号 17

横断図(3/3)

S=1:100

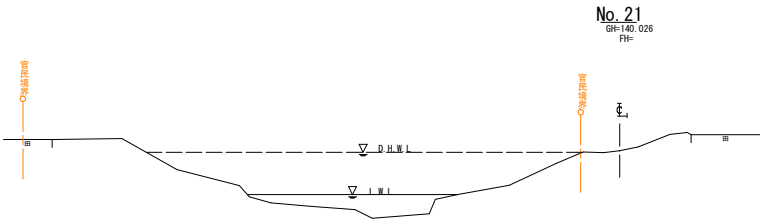

DL=135.000


機械掘削	C1	-
機械床掘	C2	-
盛土 (W<1m)	B1	-
盛土 (1m≤W<4m)	B2	-
盛土 (4m≤W)	B3	-
埋戻 (W<1m)	RA1	-
埋戻 (1m≤W<4m)	RA2	-
埋戻 (4m≤W)	RA3	-
河床埋戻	RA4	-
盛土法面整形	L1	-
擁壁(野 芝)	L2	-
擁壁(人工芝)	L3	-

令和 8 年度 河川災害復旧工事	
工事番号	7災 第 17 号
路線名	五 戸 川
施行所	新郷村大字戸東2号 地内
構造図	縮尺 図示
図面番号	10 葉中 5
三八県土整備事務所	
青 森 県	

被災番号 17

展開図

S=1:50

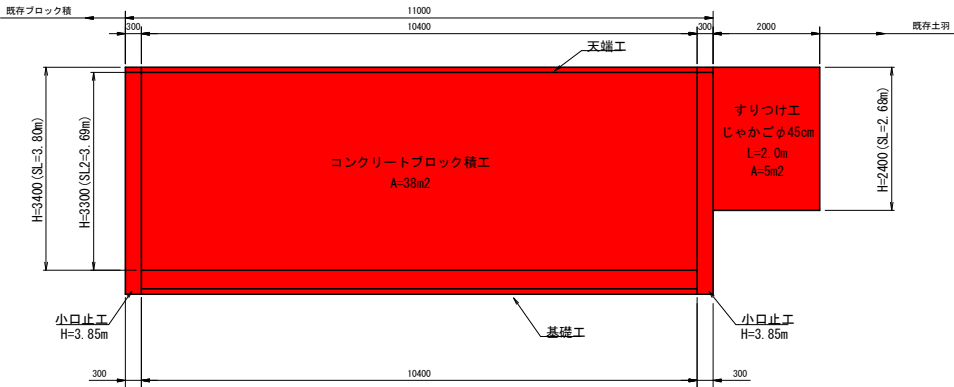


構造図

小口止め工

S=1:50


天端工

S=1:20

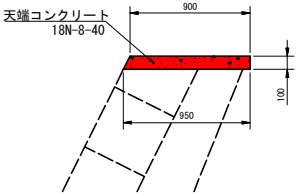


基礎工

S=1:20

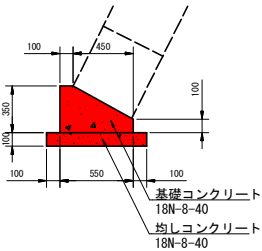


NO. 0

断面図

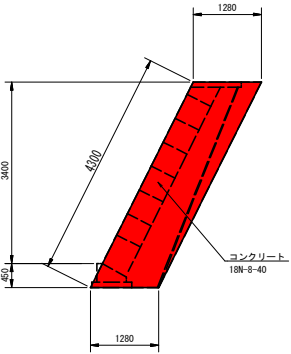


正面図

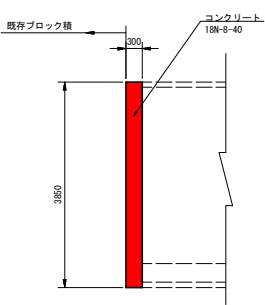


NO. 11

断面図

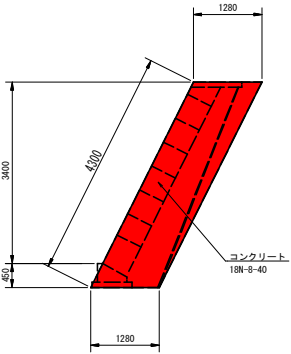

正面図

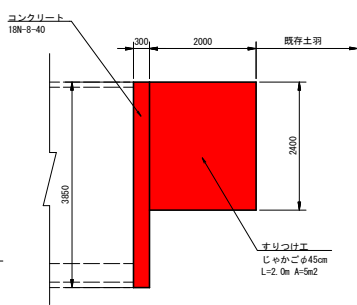

令和 8 年度 河川災害復旧工事	
工事番号	7災 第 17 号
路線名	五 戸 川
施行所	新郷村大字戸束2号 地内
仮設図(1)	縮尺 図示
図面番号	10 葉中 6
三八県土整備事務所	
青 森 県	


被災番号 17

仮 設 図 (1)

S=図示


仮設道路計画平面図

S=1:1,000

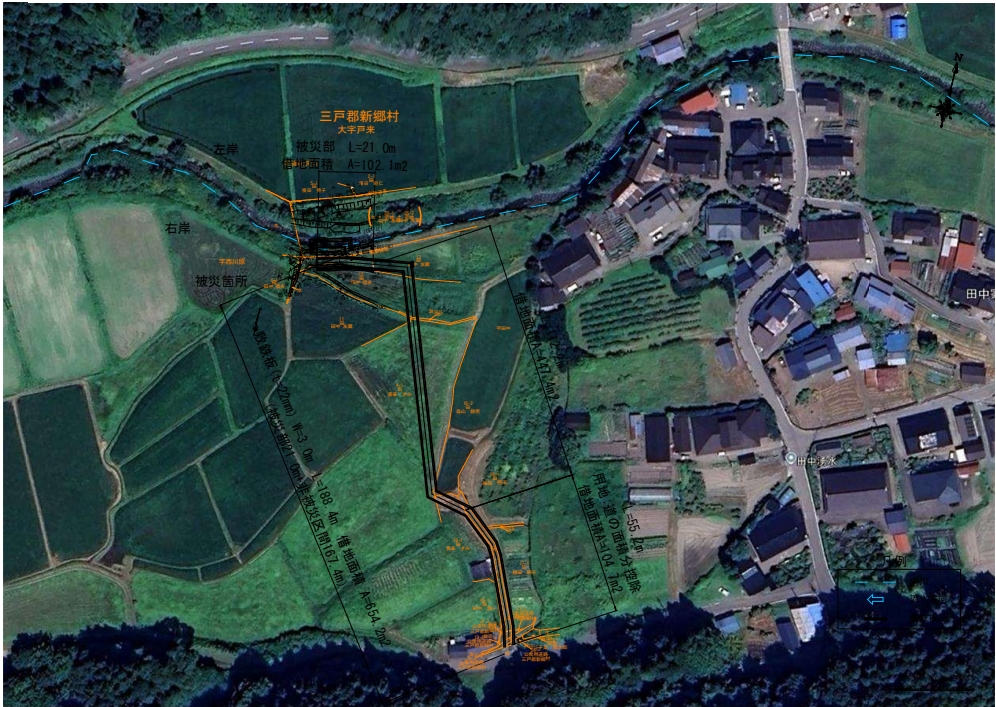

仮設道路標準断面図

S=1:20

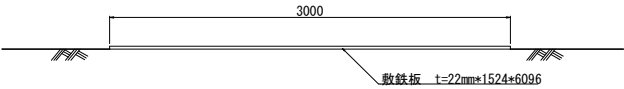

令和 8 年度 河川災害復旧工事	
工事番号	7災 第 17 号
路 川 名	五 戸 川
施 行 所	新郷村大字戸東2号 地内
仮設図 (2)	縮尺 図示
図面番号	10 葉中 7
三八県土整備事務所	
青 森 県	


被災番号 17

仮設図 (2)

S=図示


仮設平面図

S=1:250

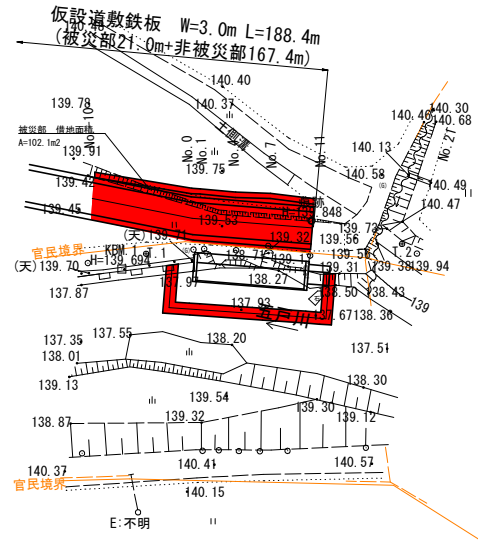


仮締切工

Not to scale

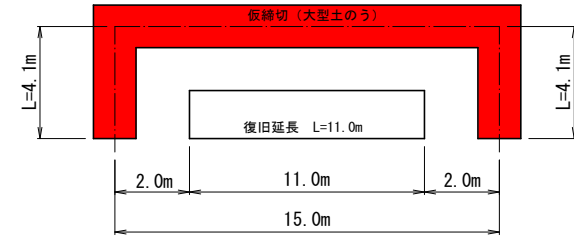


仮締切 (大型土のう)

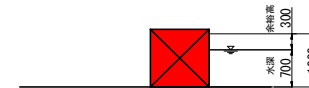

仮締切標準断面図

S=1:100

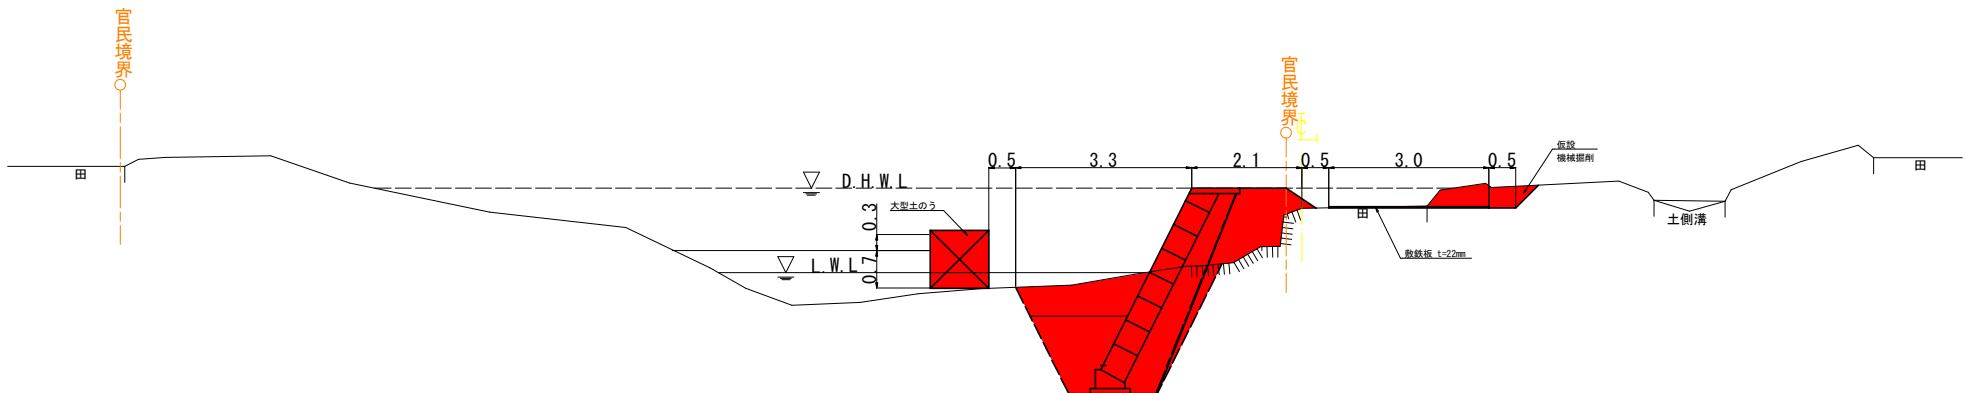

DL=135.000


令和 8 年度 河川災害復旧工事	
工事番号	7災 第 17 号
路線名	五 戸 川
箇所	新郷村大字戸束2号 地内
仮設横断面図 (1/3) 縮尺	図示
図面番号	10 葉中 8
三八県土整備事務所	
青 森 県	

被災番号 17

仮設横断面図 (1/3)


S=1:100

No. -10
BH=139.701
FH=

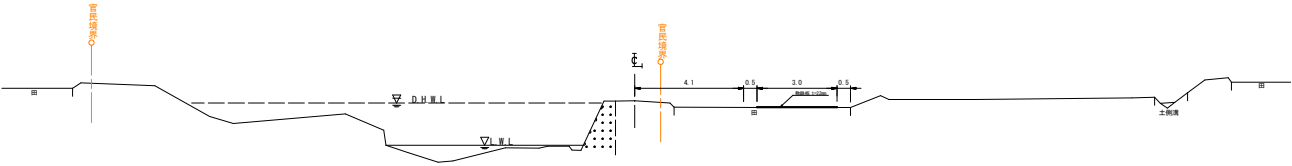


DL=135.000

No. 0
BH=139.591
FH=139.727

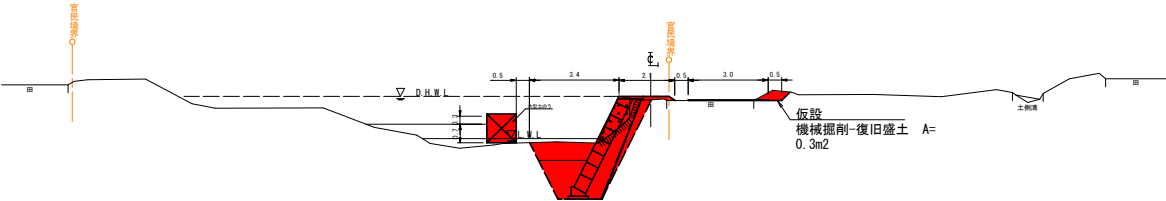

DL=135.000

No. 1
BH=139.638
FH=139.738

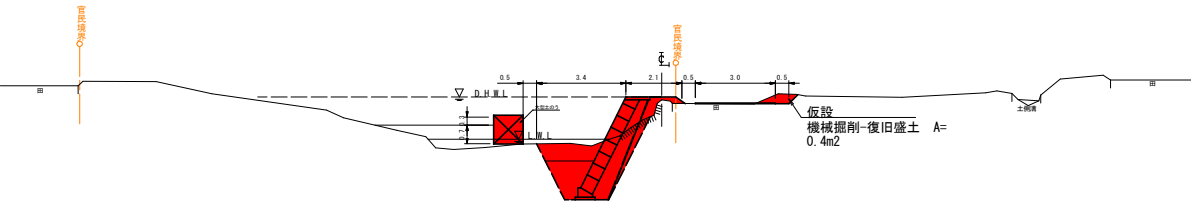


DL=135.000

令和 8 年度 河川災害復旧工事	
工事番号	7災 第 17 号
路線名	五 戸 川
施行所	新郷村大字戸束2号 地内
仮設横断面図 (2/3) 縮尺 図示	
図面番号	10 葉中 9
三八県土整備事務所	
青 森 県	


被災番号 17

仮設横断面図 (2/3)


S=1:100

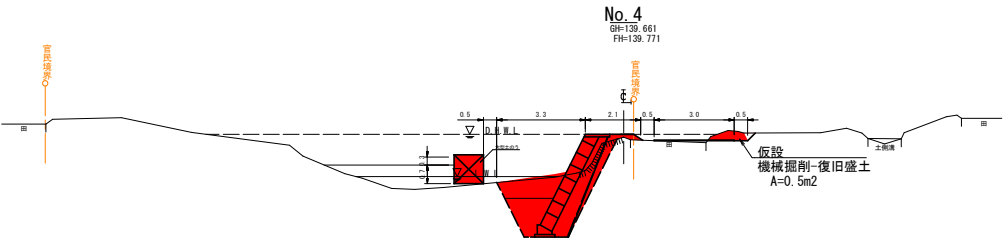

DL=135.000

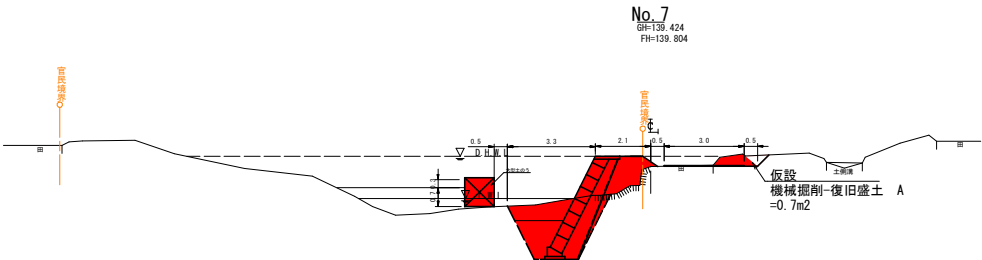

DL=135.000

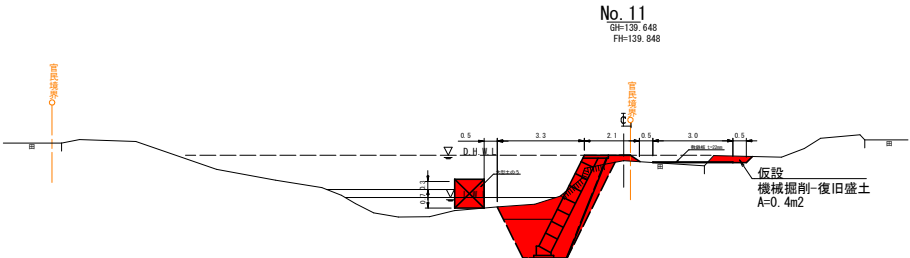

DL=135.000

令和 8 年度 河川災害復旧工事	
工事番号	7災 第 17 号
路線名	五 戸 川
箇所	新郷村大字戸束2号 地内
仮設横断面図 (3/3)	縮尺 図示
図面番号	10 葉中 10
三八県土整備事務所	
青 森 県	

被災番号 17

仮設横断面図 (3/3)

S=1:100

