
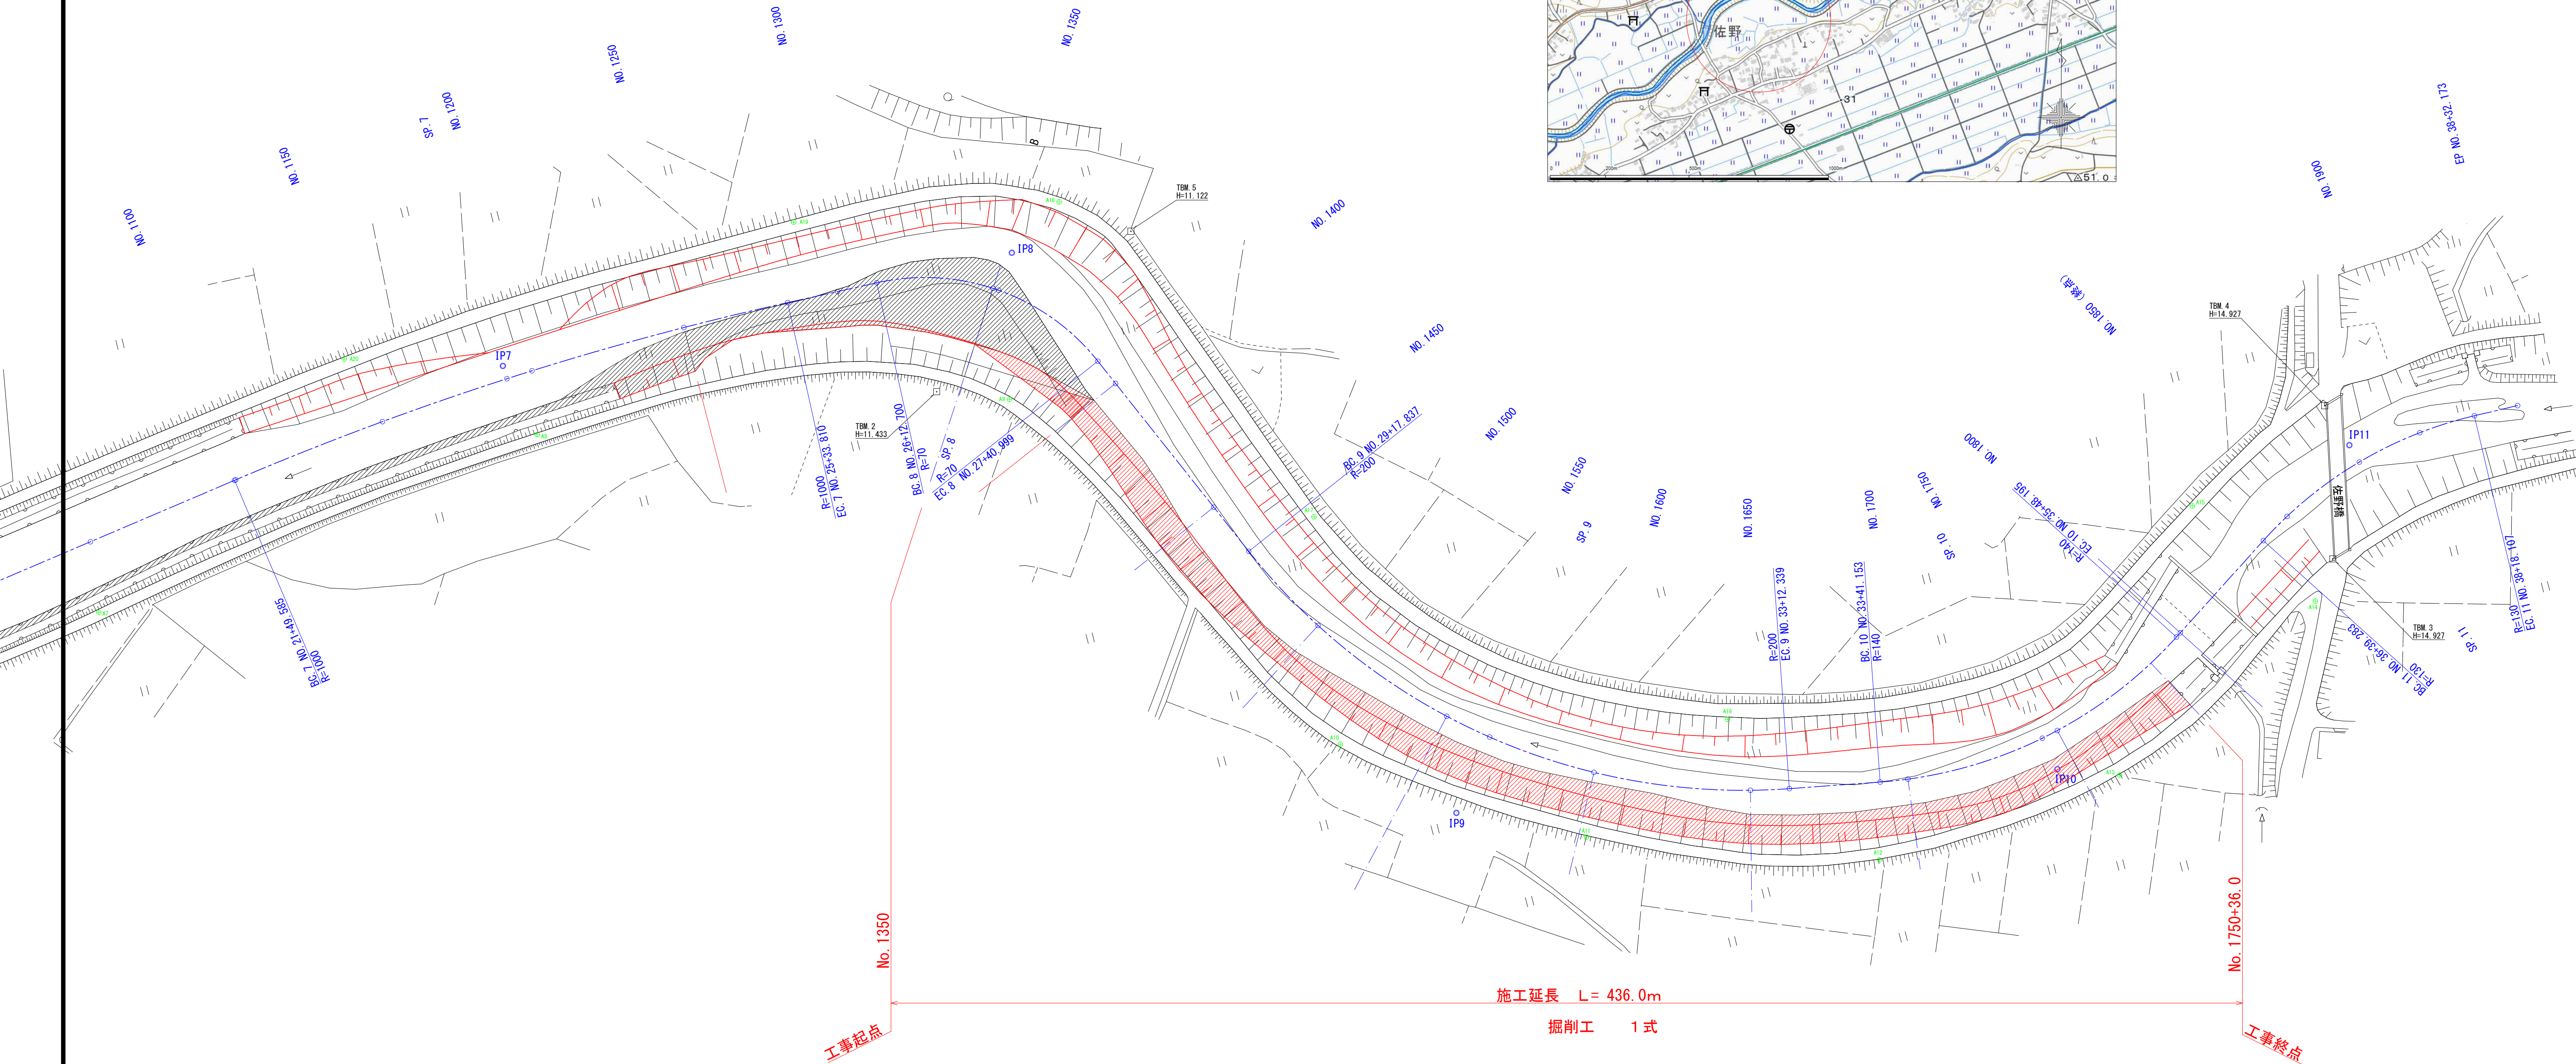


令和 8 年度	総合流域防災 (国土強靱化)	工事
工事番号	緑総流河 第 4-2-7 号	
路線名	五 戸 川	
施行箇所	三戸郡五戸町大字切谷内地区内	
位 置 平 面 図	縮尺 S=1:1000	
図面番号	4 葉中 1	
三八県土整備事務所		
青 森 県		

平面図
S=1 : 1000

位置図
S=Free

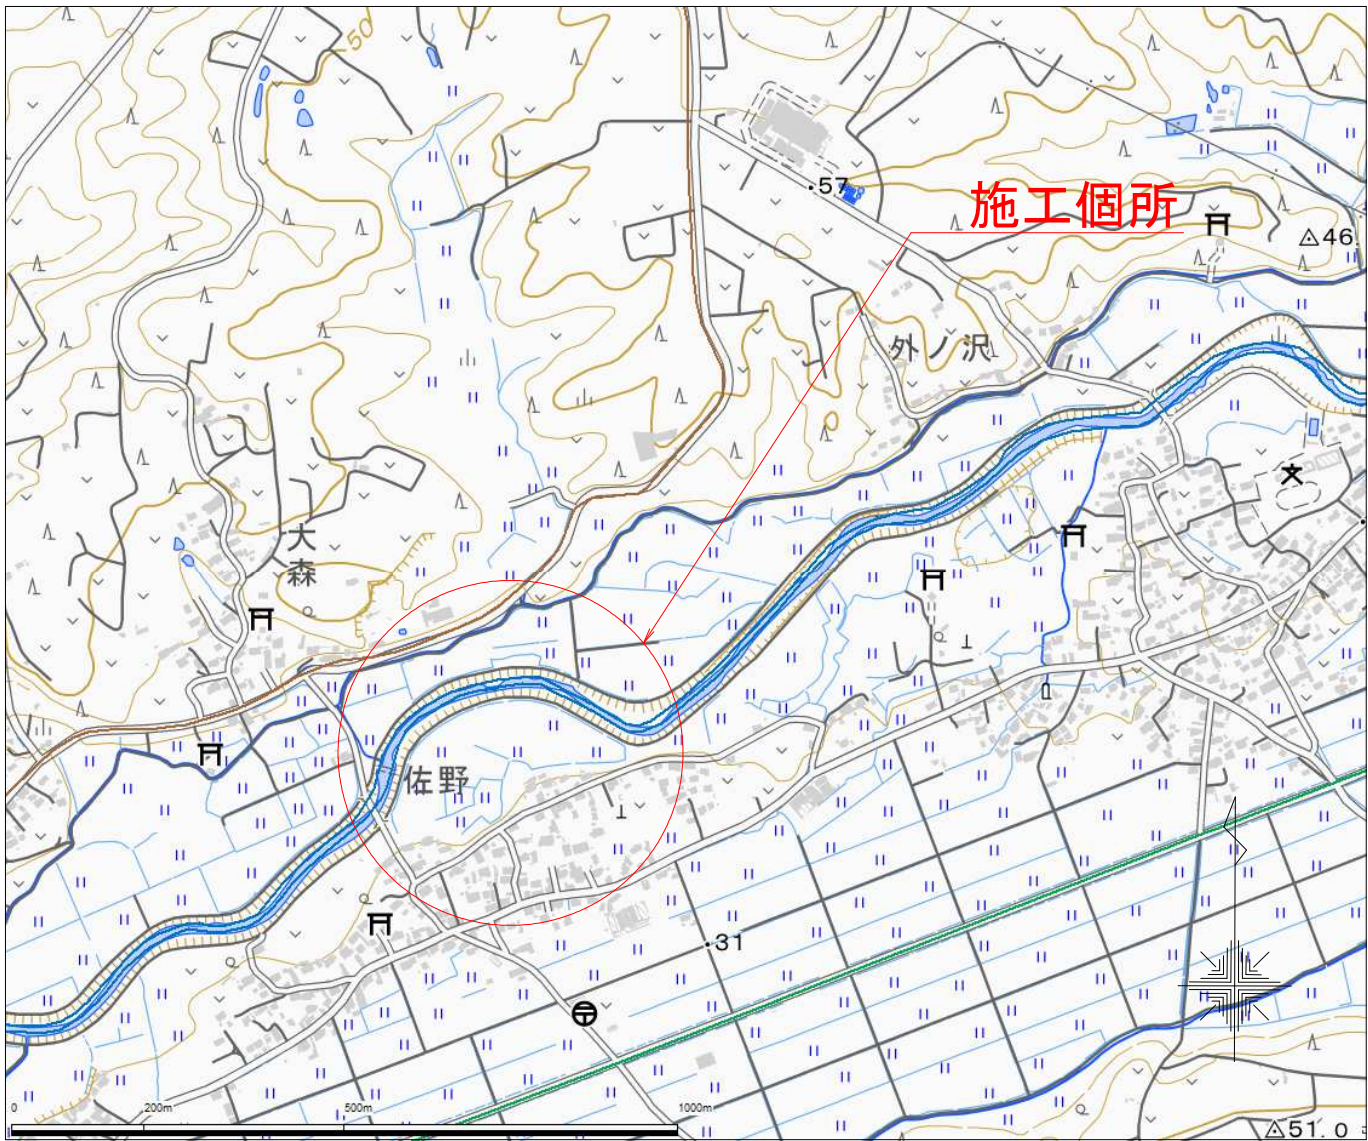

IPNO	IP7
I A	10-33-19
R	1000.000
T L	92.374
C L	184.225
S L	4.257

IPNO	IP8
I A	64-05-20
R	70.000
T L	43.816
C L	78.299
S L	12.582


IPNO	IP9
I A	55-43-15
R	200.000
T L	105.717
C L	194.502
S L	26.222

IPNO	IP10
I A	43-48-27
R	140.000
T L	56.290
C L	107.042
S L	10.893

IPNO	IP11
I A	34-44-26
R	130.000
T L	40.666
C L	78.824
S L	6.212

令和 8 年度		総合流域防災 (国土強靱化)		工事	
工事番号		緑総流河 第 4-2-7 号			
路 線 名		五 戸 川			
施行箇所		三戸郡五戸町大字切谷内地区内			
縦 断 図		縮 尺		V=1:100 H=1:1000	
図面番号		4	葉中	2	
三八県土整備事務所					
青 森 県					

NO. 1300 ~ NO. 1850

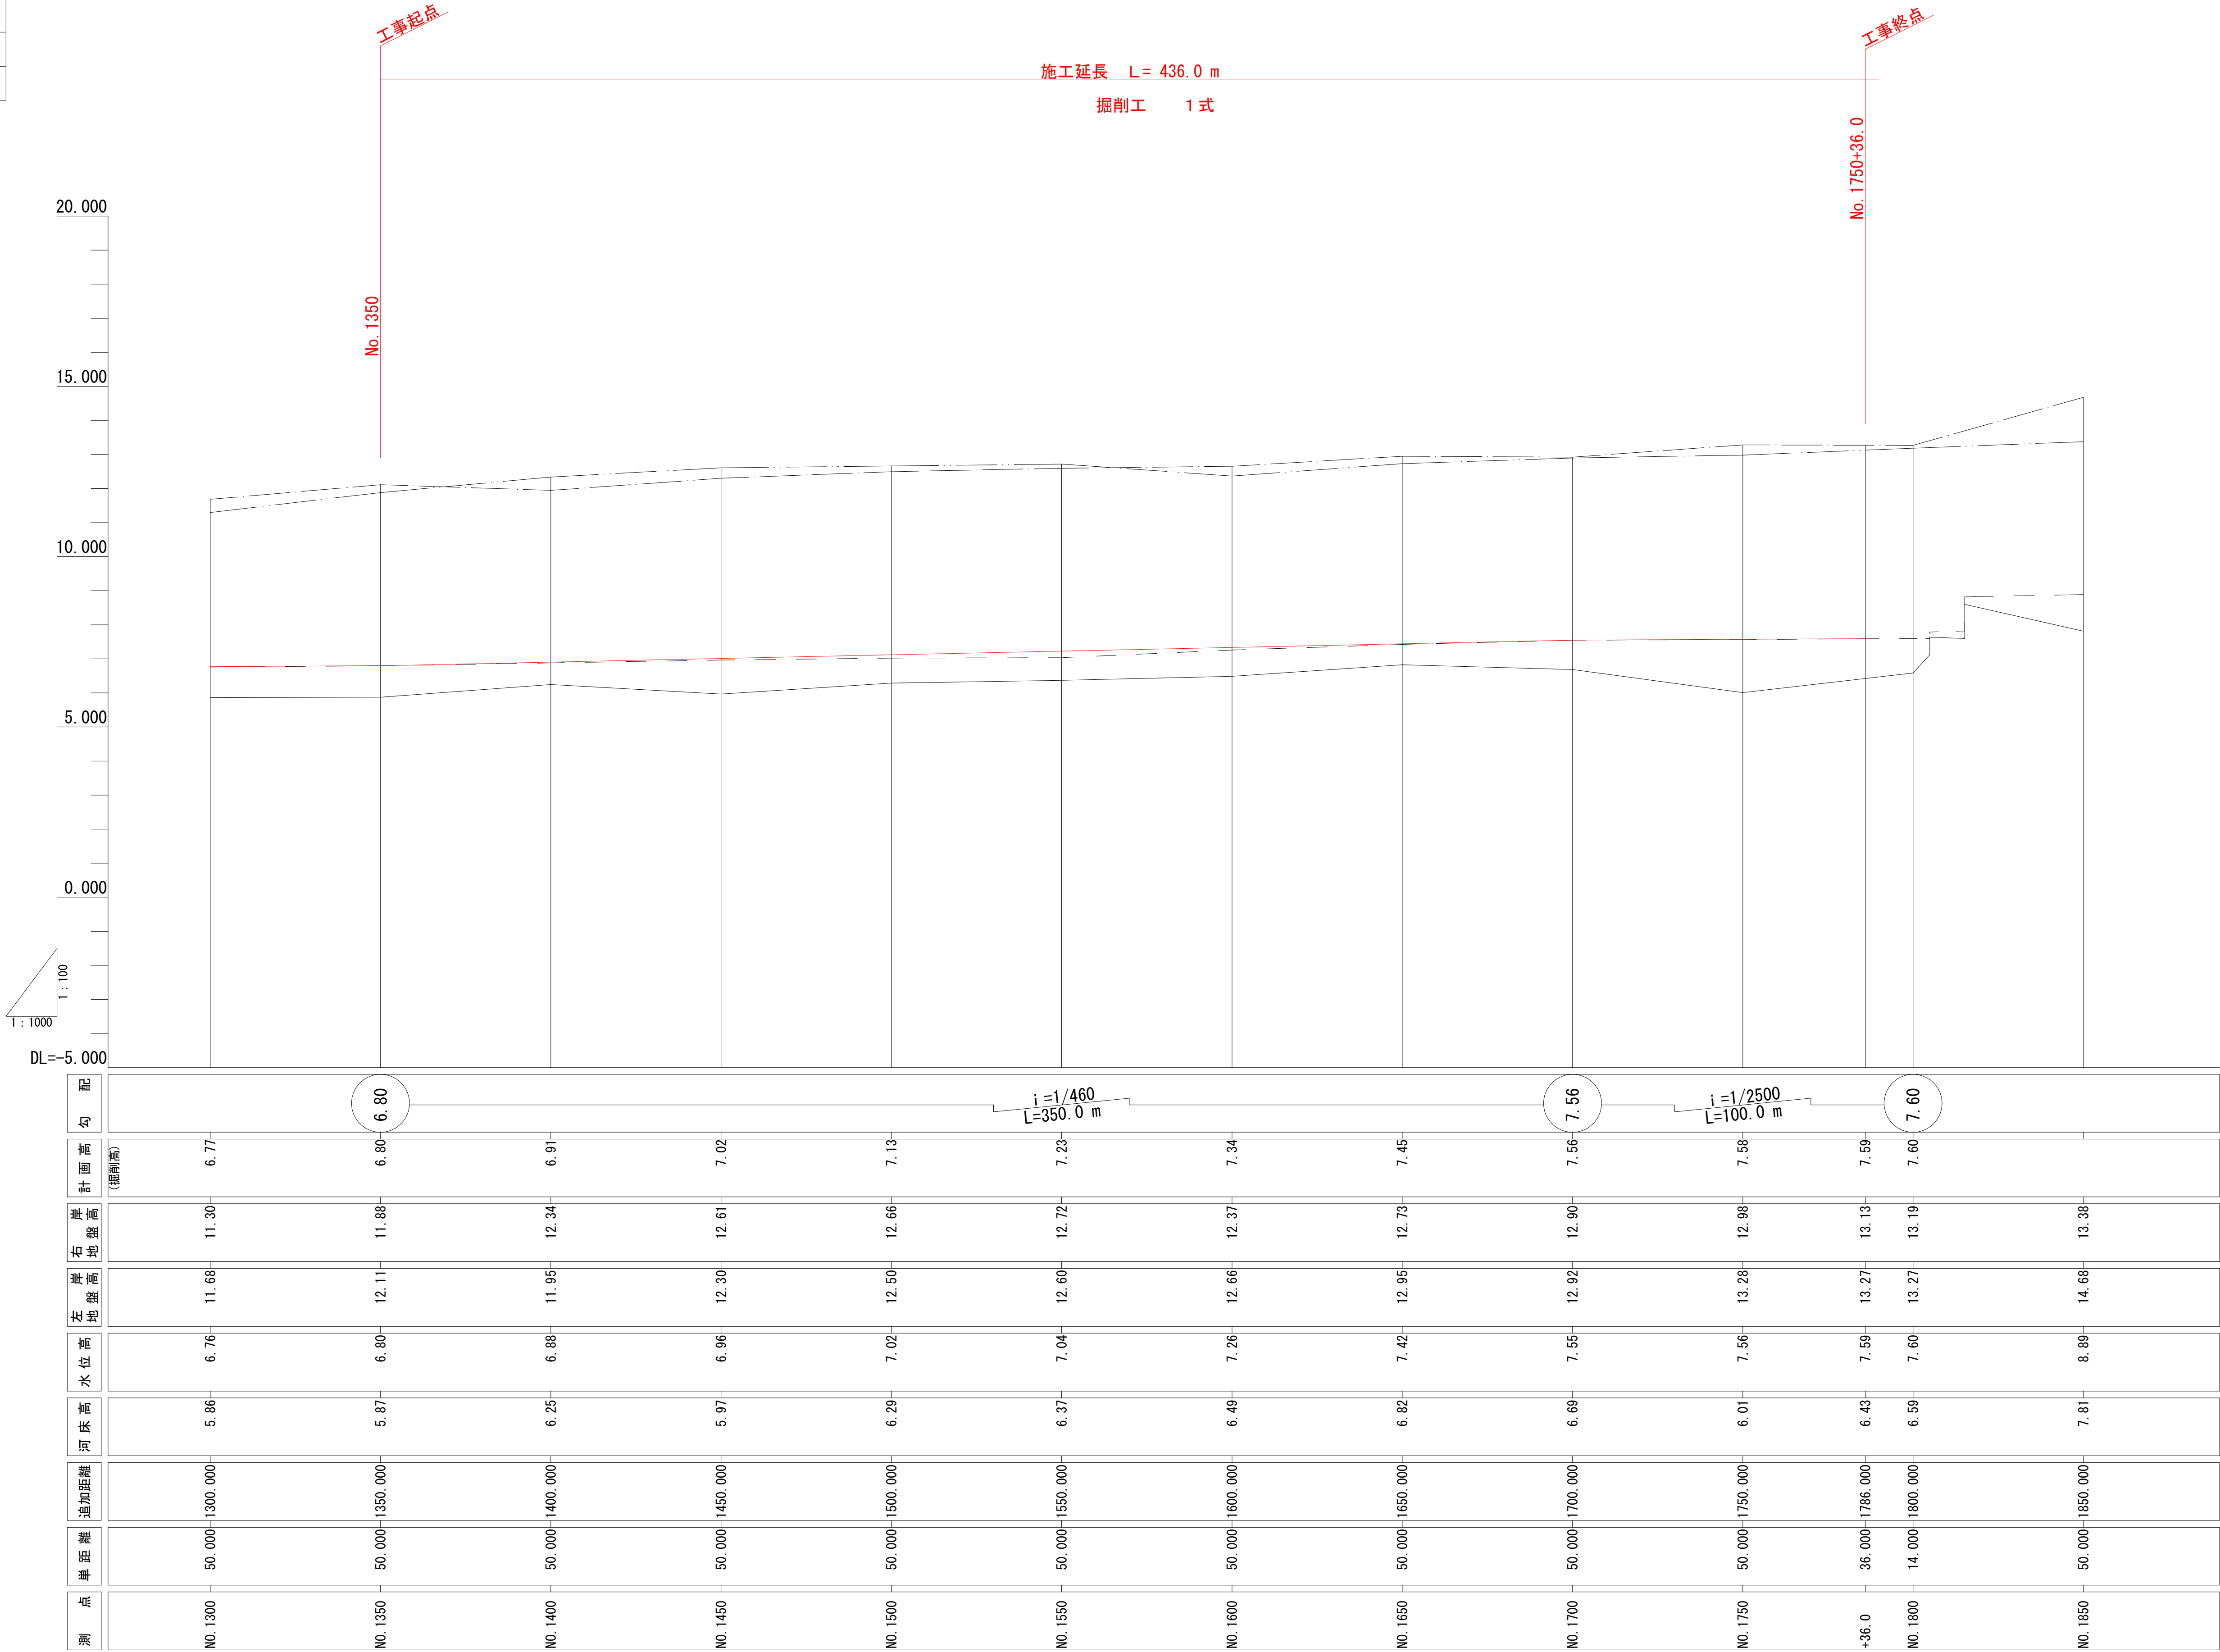

凡 例	
左岸地盤高	-----
右岸地盤高	-----
水 位	-----
河 床 高	-----

令和 8 年度		総合流域防災 (国土強靱化)		工事
工事番号		緑総流河 第 4-2-7 号		
路 線 名		五 戸 川		
施行箇所		三戸郡五戸町大字切谷内地内		
横 断 図		縮尺 S=1:200		
図面番号		4	葉中	3
三八県土整備事務所				
青 森 県				

NO. 1150 ~ NO. 1500

掘削 CA= 0


DL=5.000

横断図

S=1 : 200

NO. 1150


GH=6.01
FH=6.88

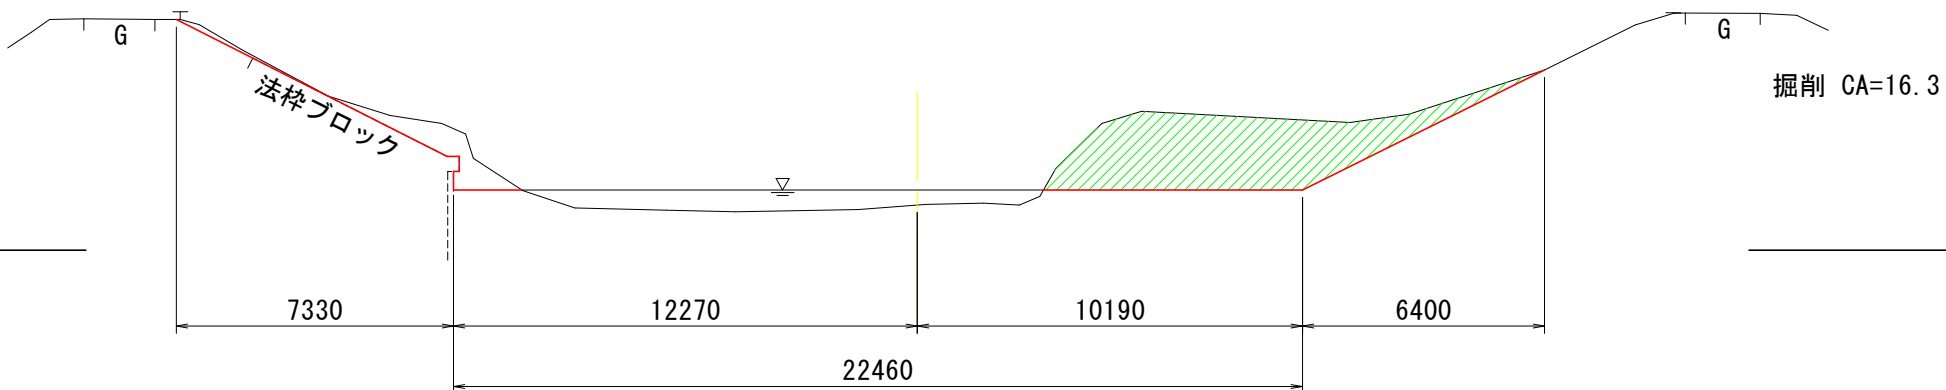

工事起点

NO. 1350

GH=5.87
FH=6.80

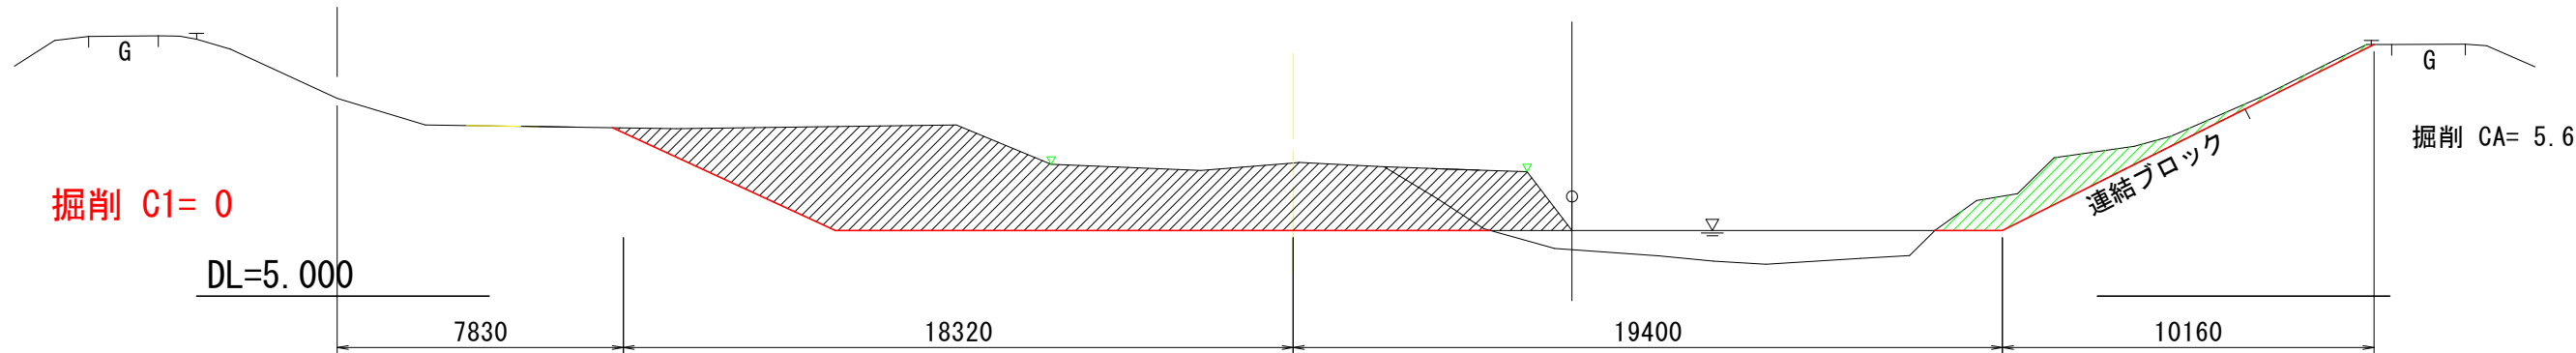


NO. 1200

GH=5.91
FH=6.71

掘削 CA= 0

DL=5.000

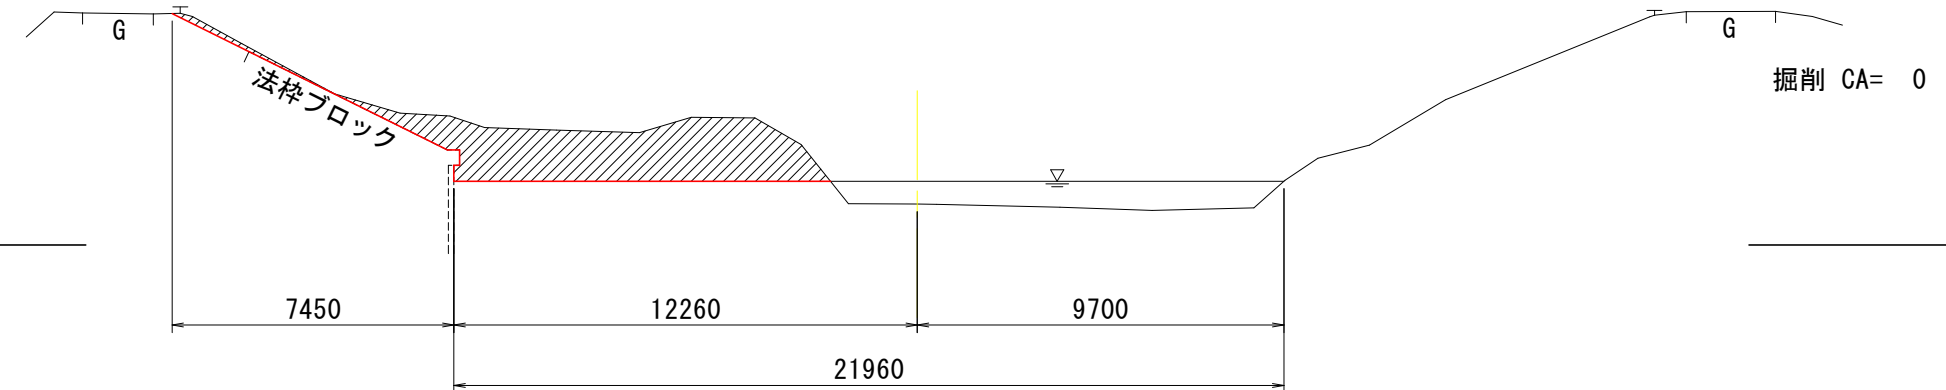


NO. 1400

GH=6.25
FH=6.91

掘削 C1=17.3

DL=5.000

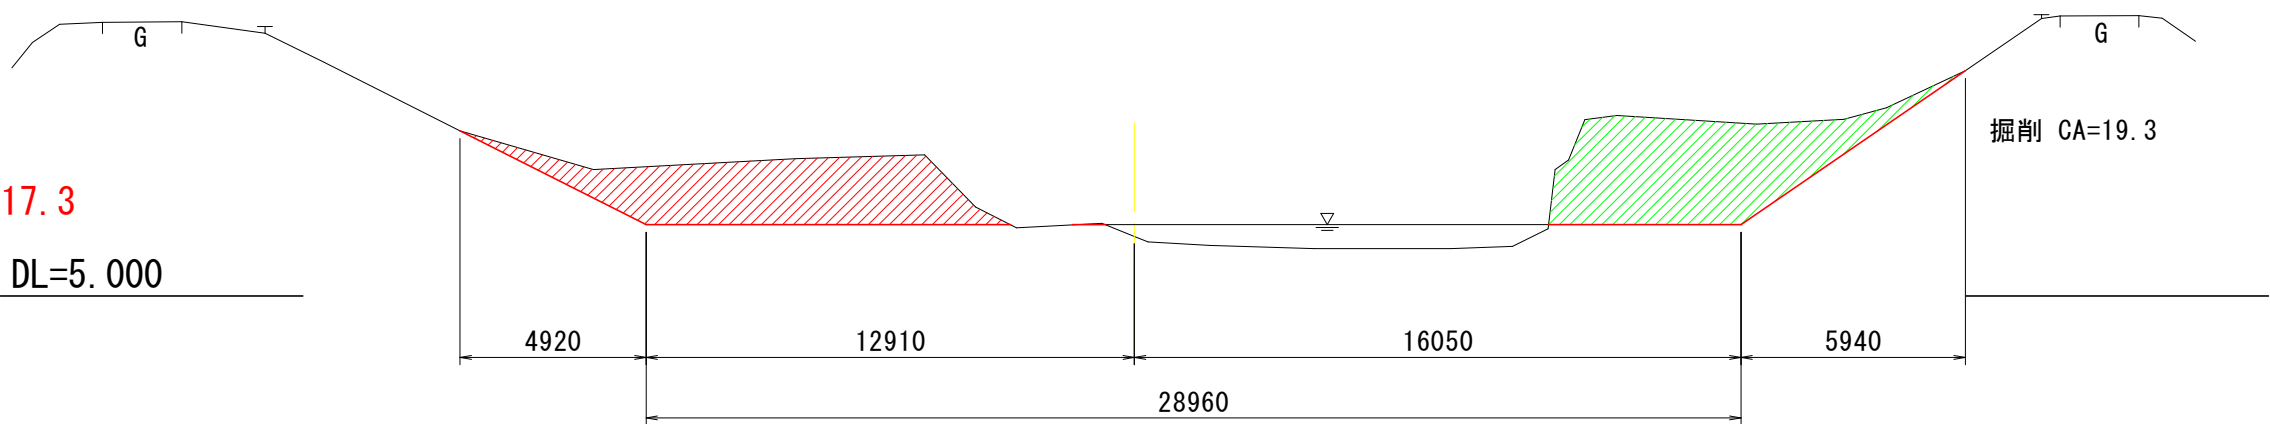


NO. 1250

GH=5.66
FH=6.74

掘削 CA= 0

DL=5.000

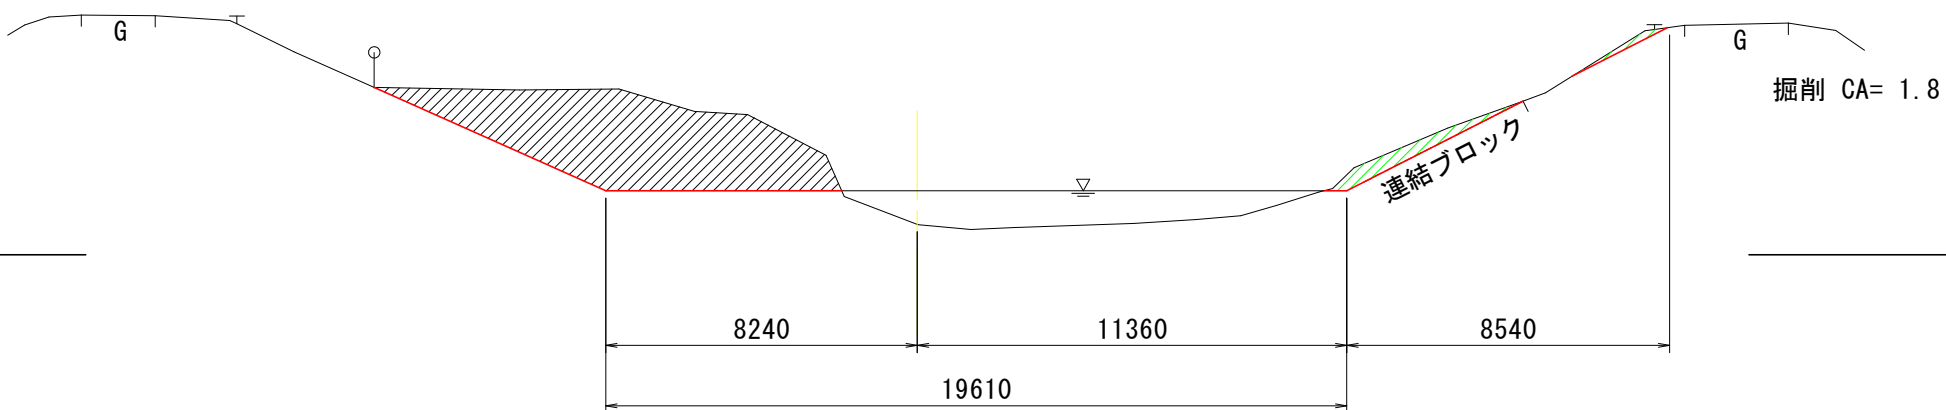


NO. 1450

GH=5.97
FH=7.02

掘削 C1= 9.0

DL=5.000

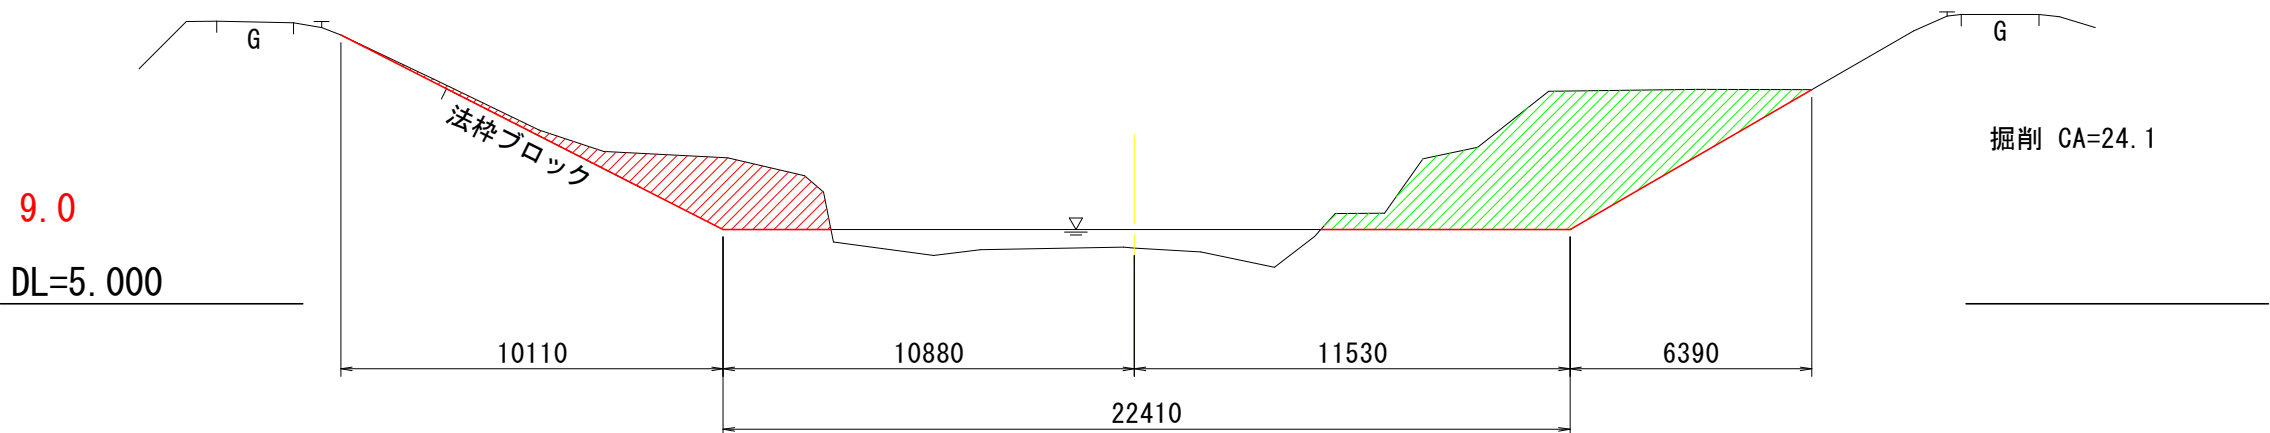


NO. 1300

GH=5.86
FH=6.77

掘削 CA= 0

DL=5.000

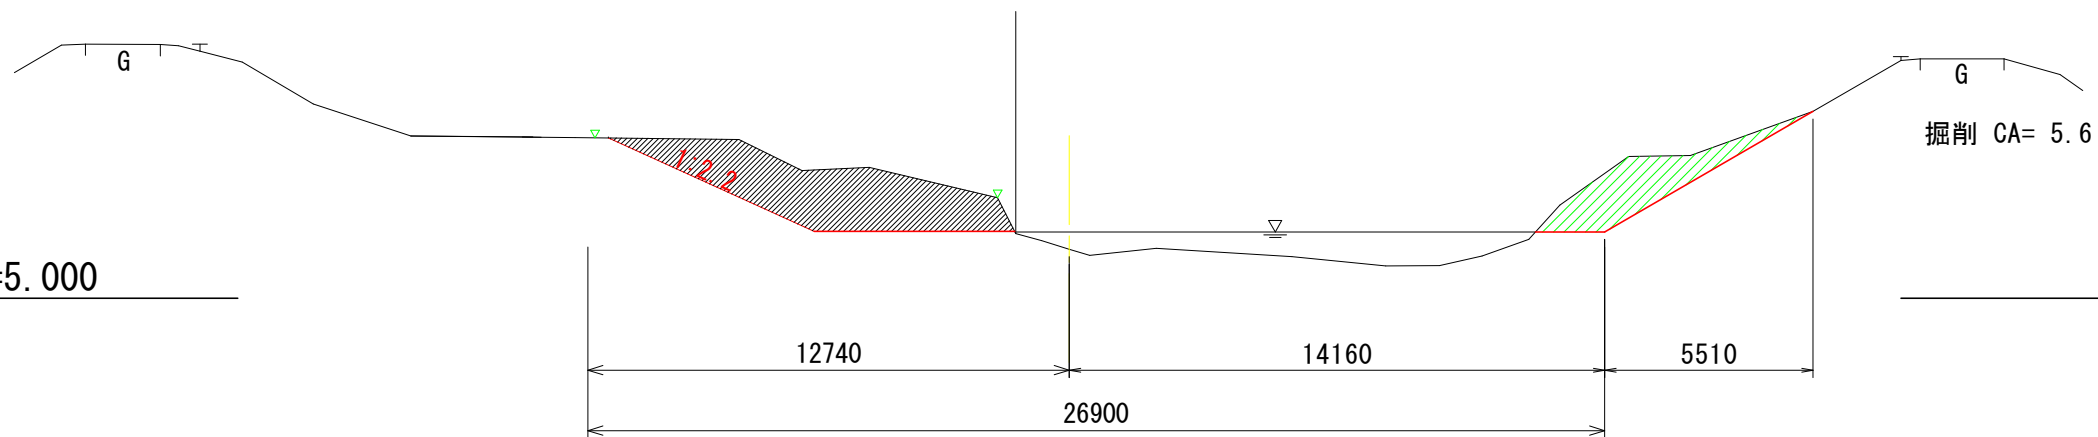


NO. 1500

GH=6.29
FH=7.13

掘削 C2= 1.4

DL=5.000

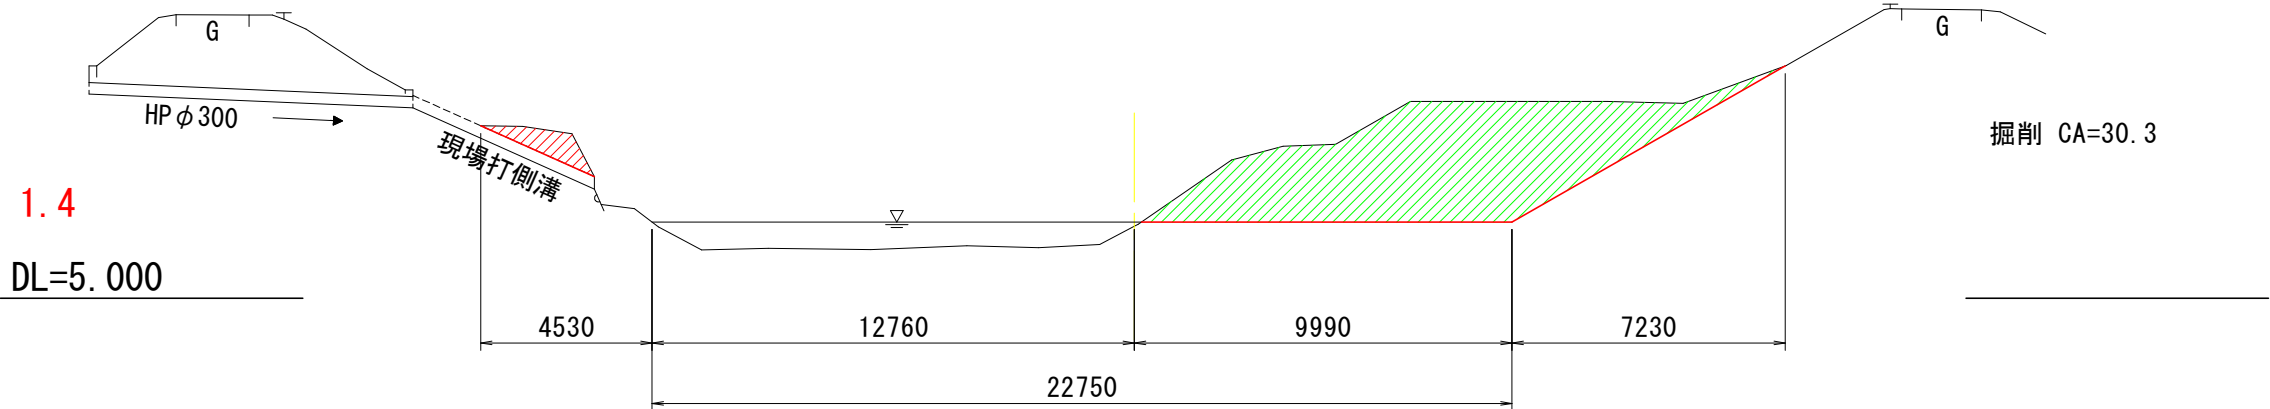

令和 8 年度		総合流域防災 (国・強靱化)		工事	
工事番号		緑線流河 第 4-2-7 号			
路 線 名		五 戸 川			
施行箇所		三戸郡五戸町大字切谷内地内			
横 断 図		縮尺 S=1:200			
図面番号		4		4	
三八県土整備事務所					
青 森 県					

NO. 1550 ~ NO. 1850

