



令和 8 年度	総合流域防災 (国土強靱化)その2 工事		
工事番号	緑総流河 第 4-2-6 号		
路線 河川名	新井田川		
施工 箇所	八戸市南郷大字島守 地内		
位置 平面図	縮尺	図示	
図面番号	5	葉中	1
三八県土整備事務所			
青 森 県			

位置図
S=Free

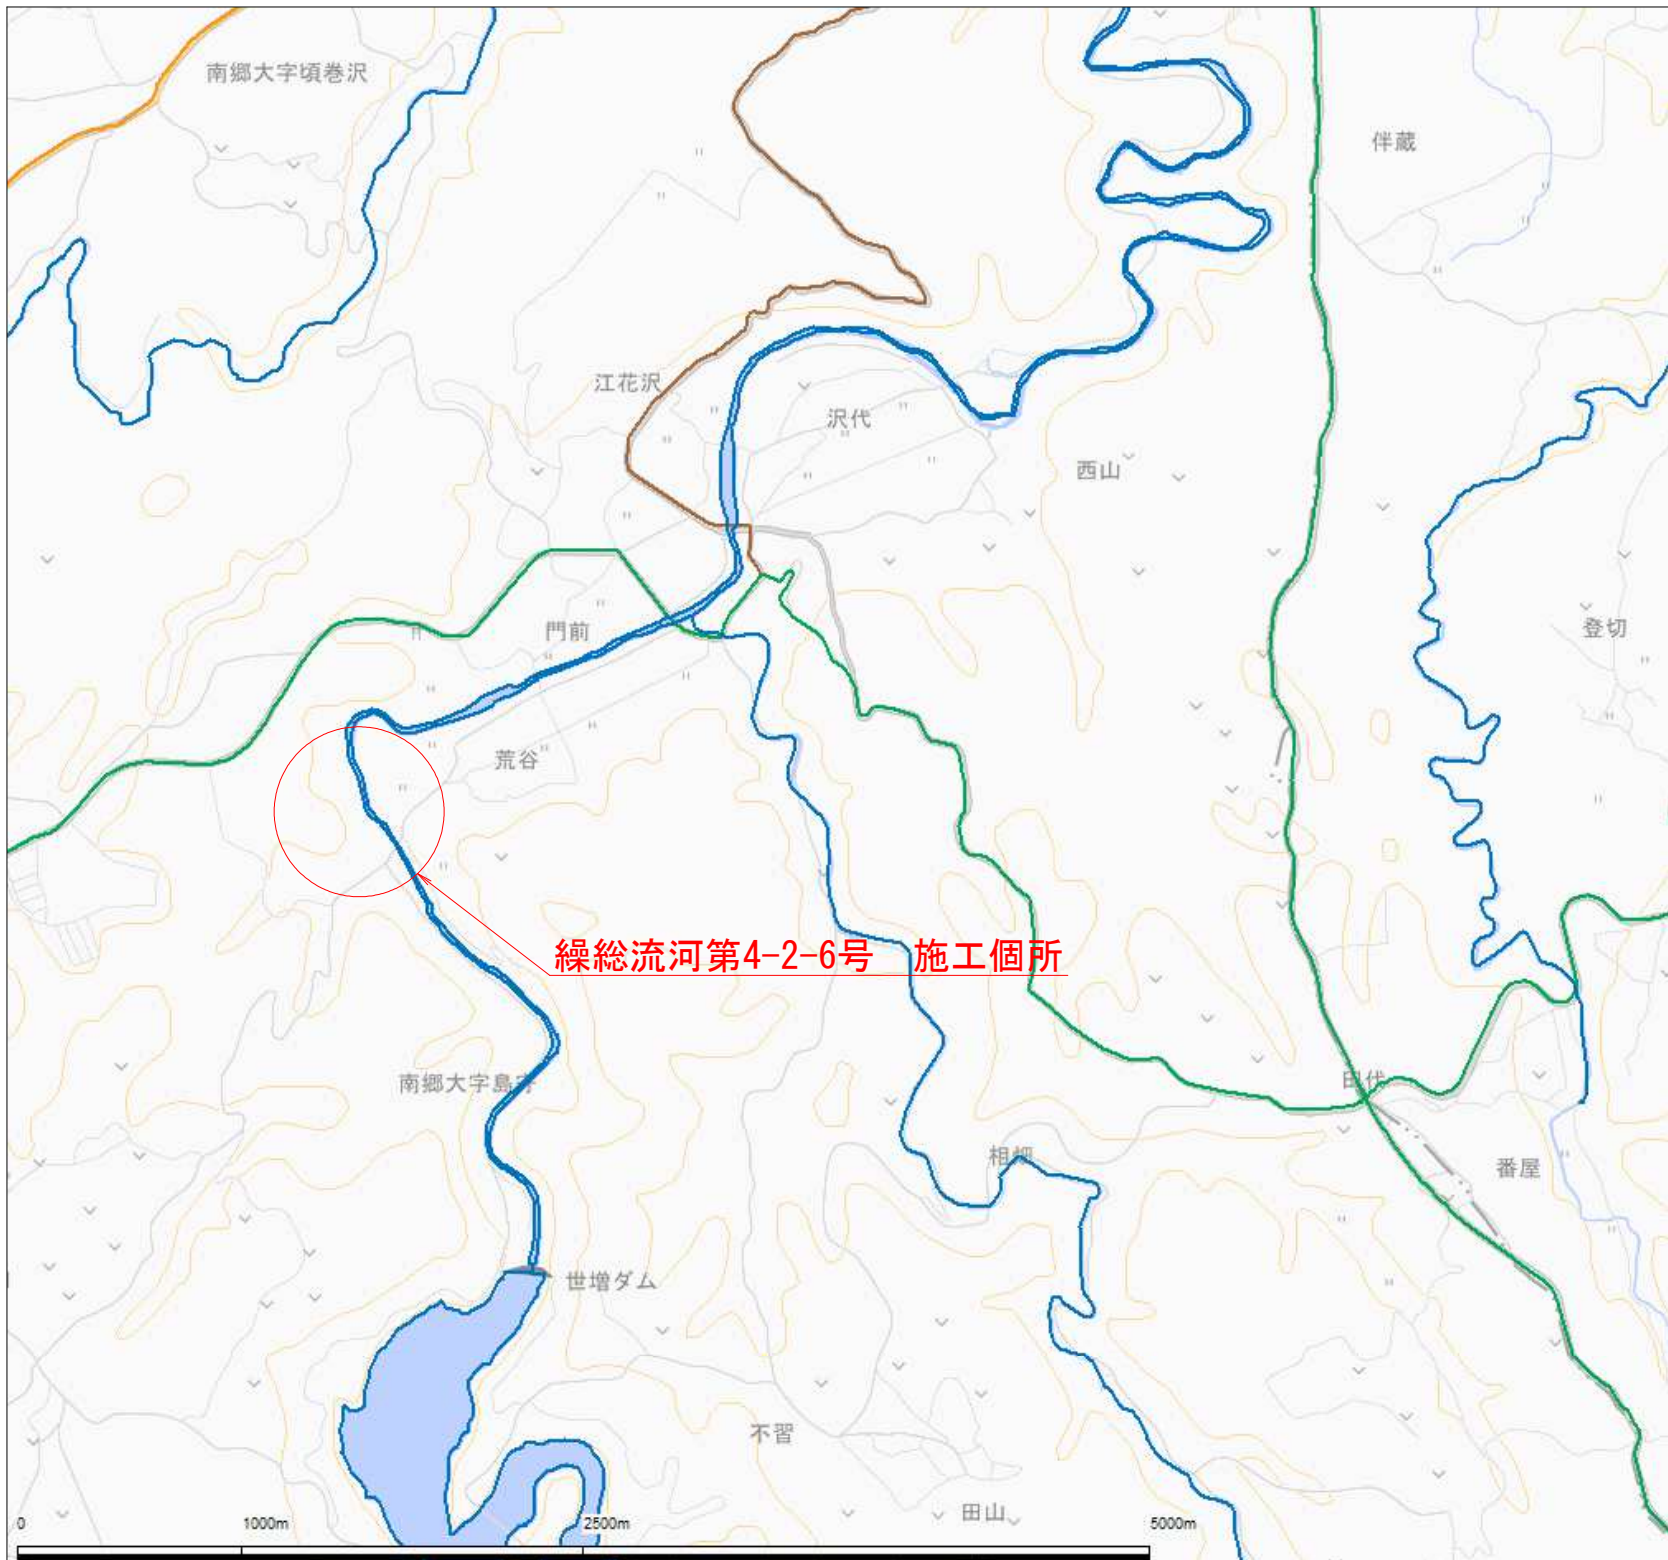

平面図
S=1:3,000

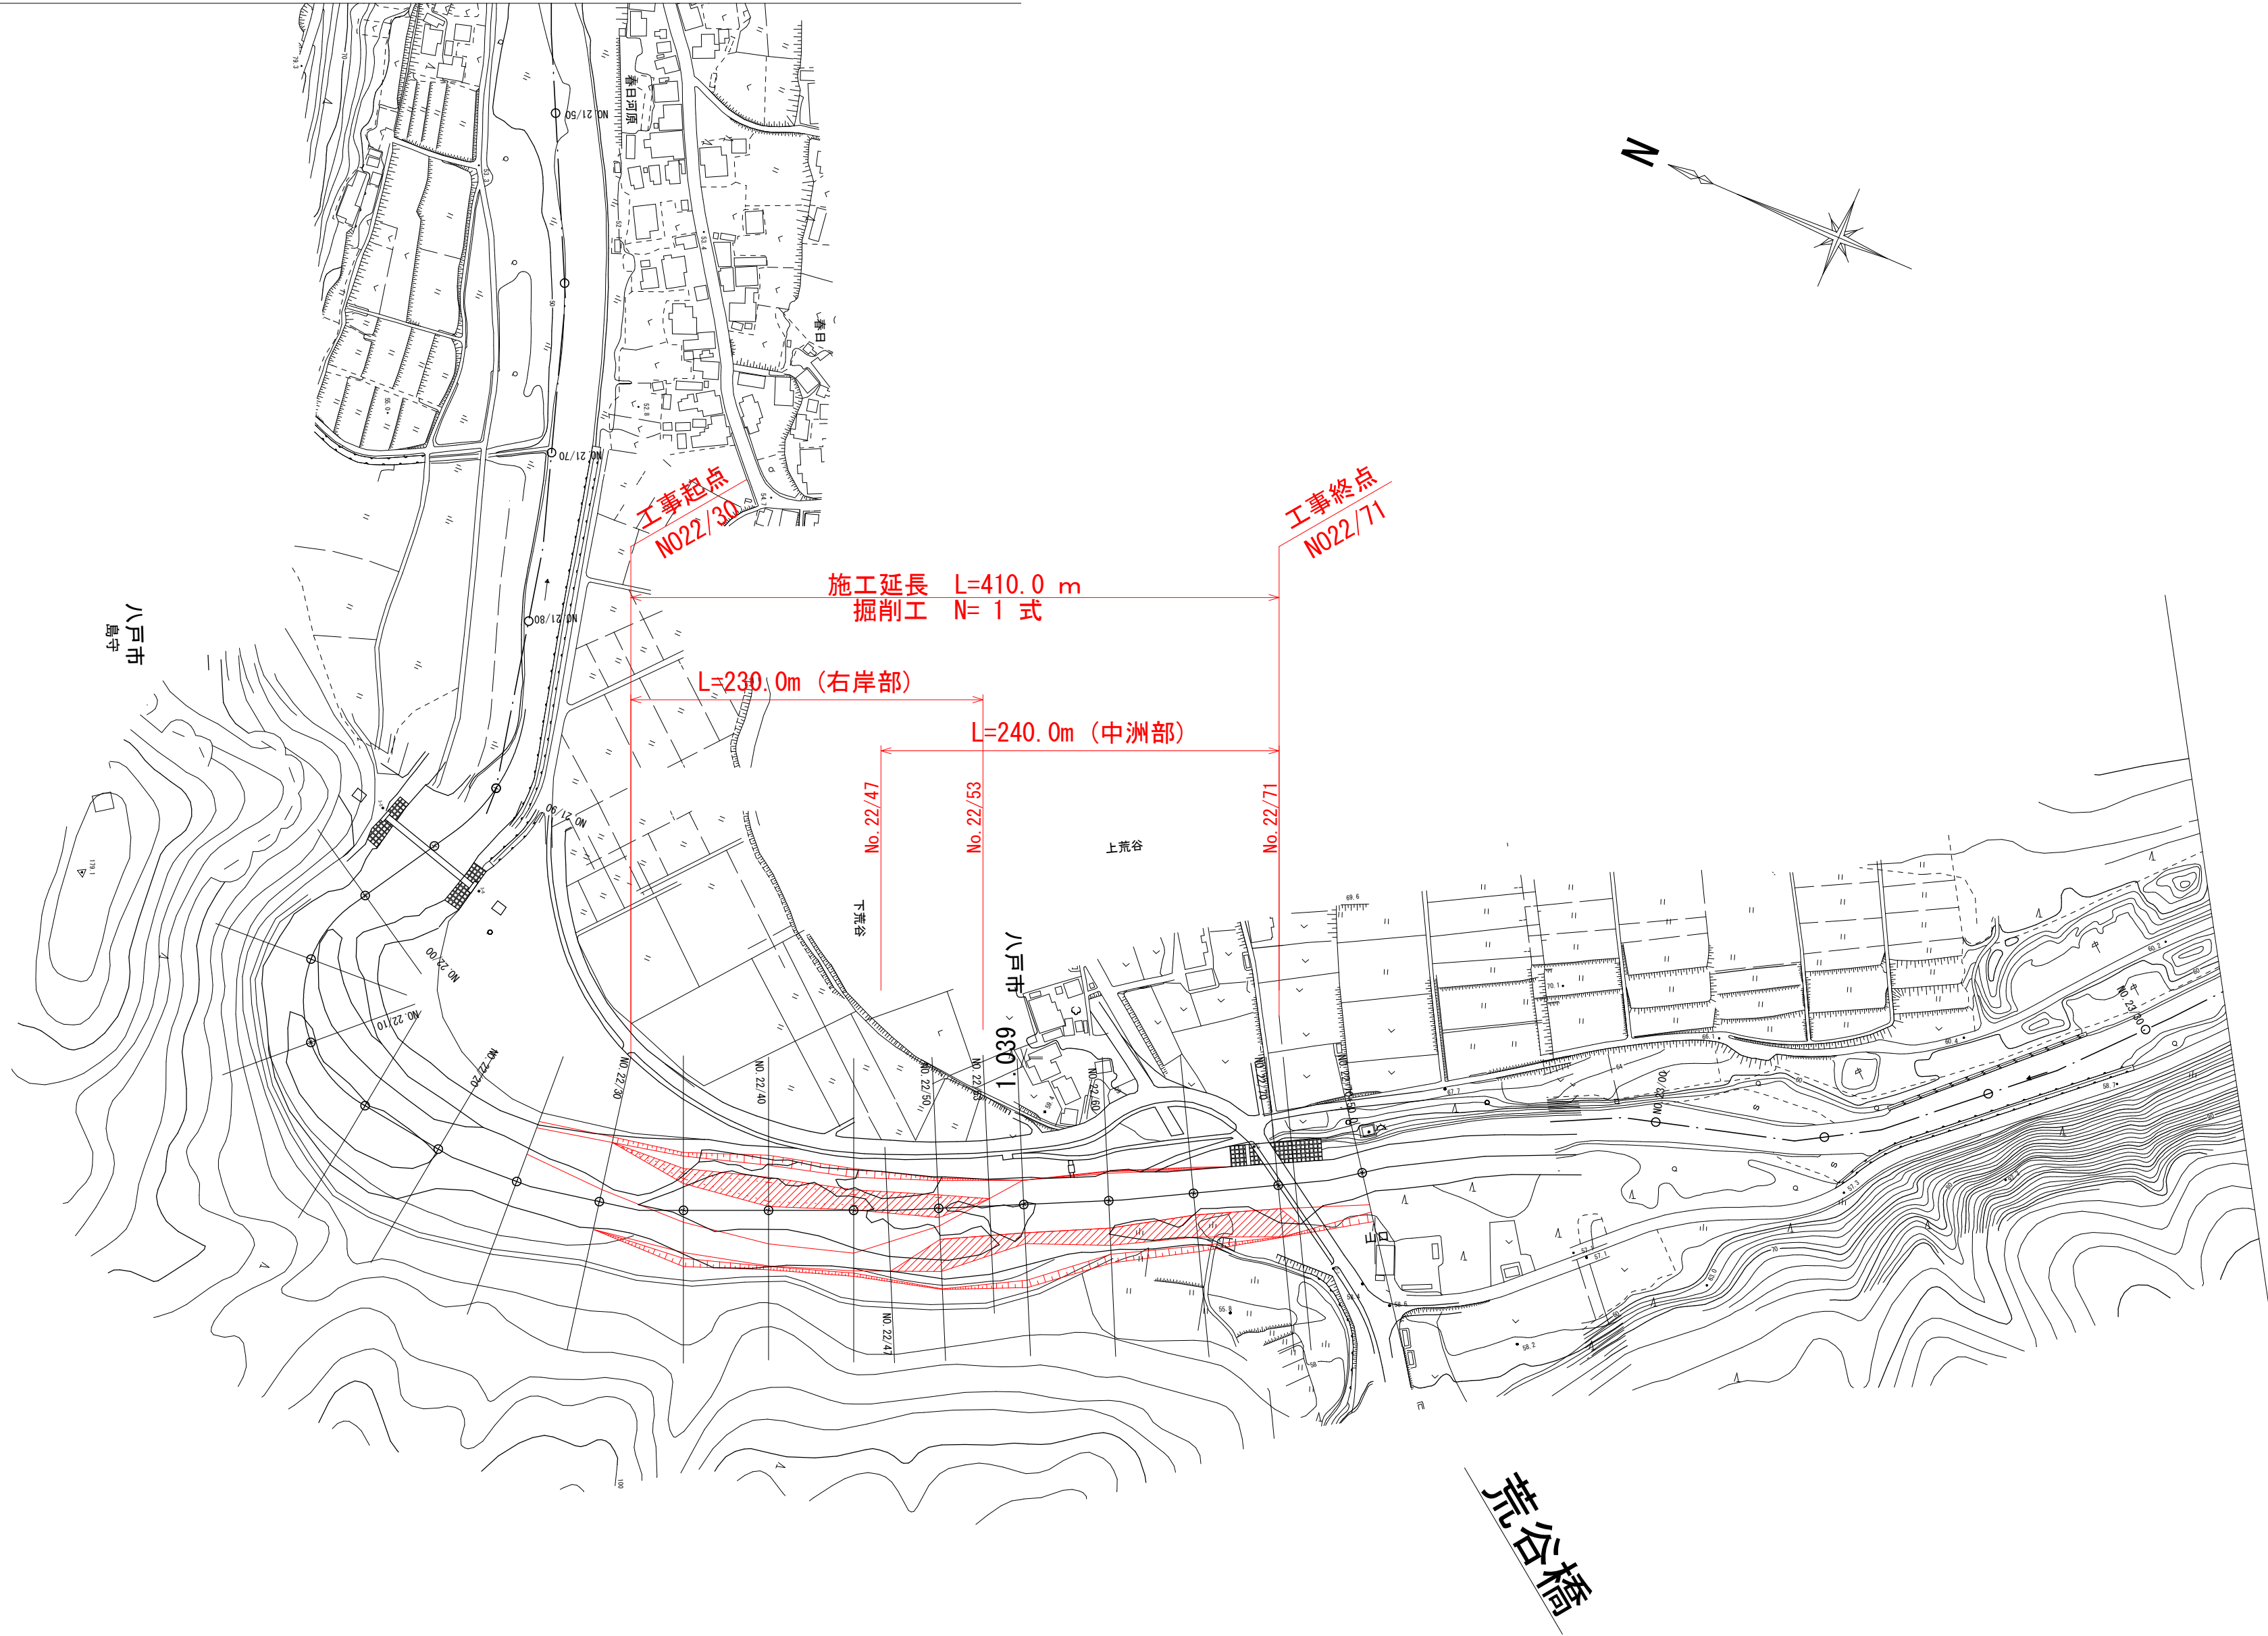




令和 8 年度	総合流域防災 (国土強靱化)その2 工事	
工事番号	緑総流河 第 4-2-6 号	
路線名	新井田川	
施工箇所	八戸市南郷大字島守 地内	
縦断図	縮尺	図示
図面番号	5	葉中 2
三八県土整備事務所		
青 森 県		

NO. 22/200～NO. 22/750

縦断図(2)

V=1:100
H=1:1000

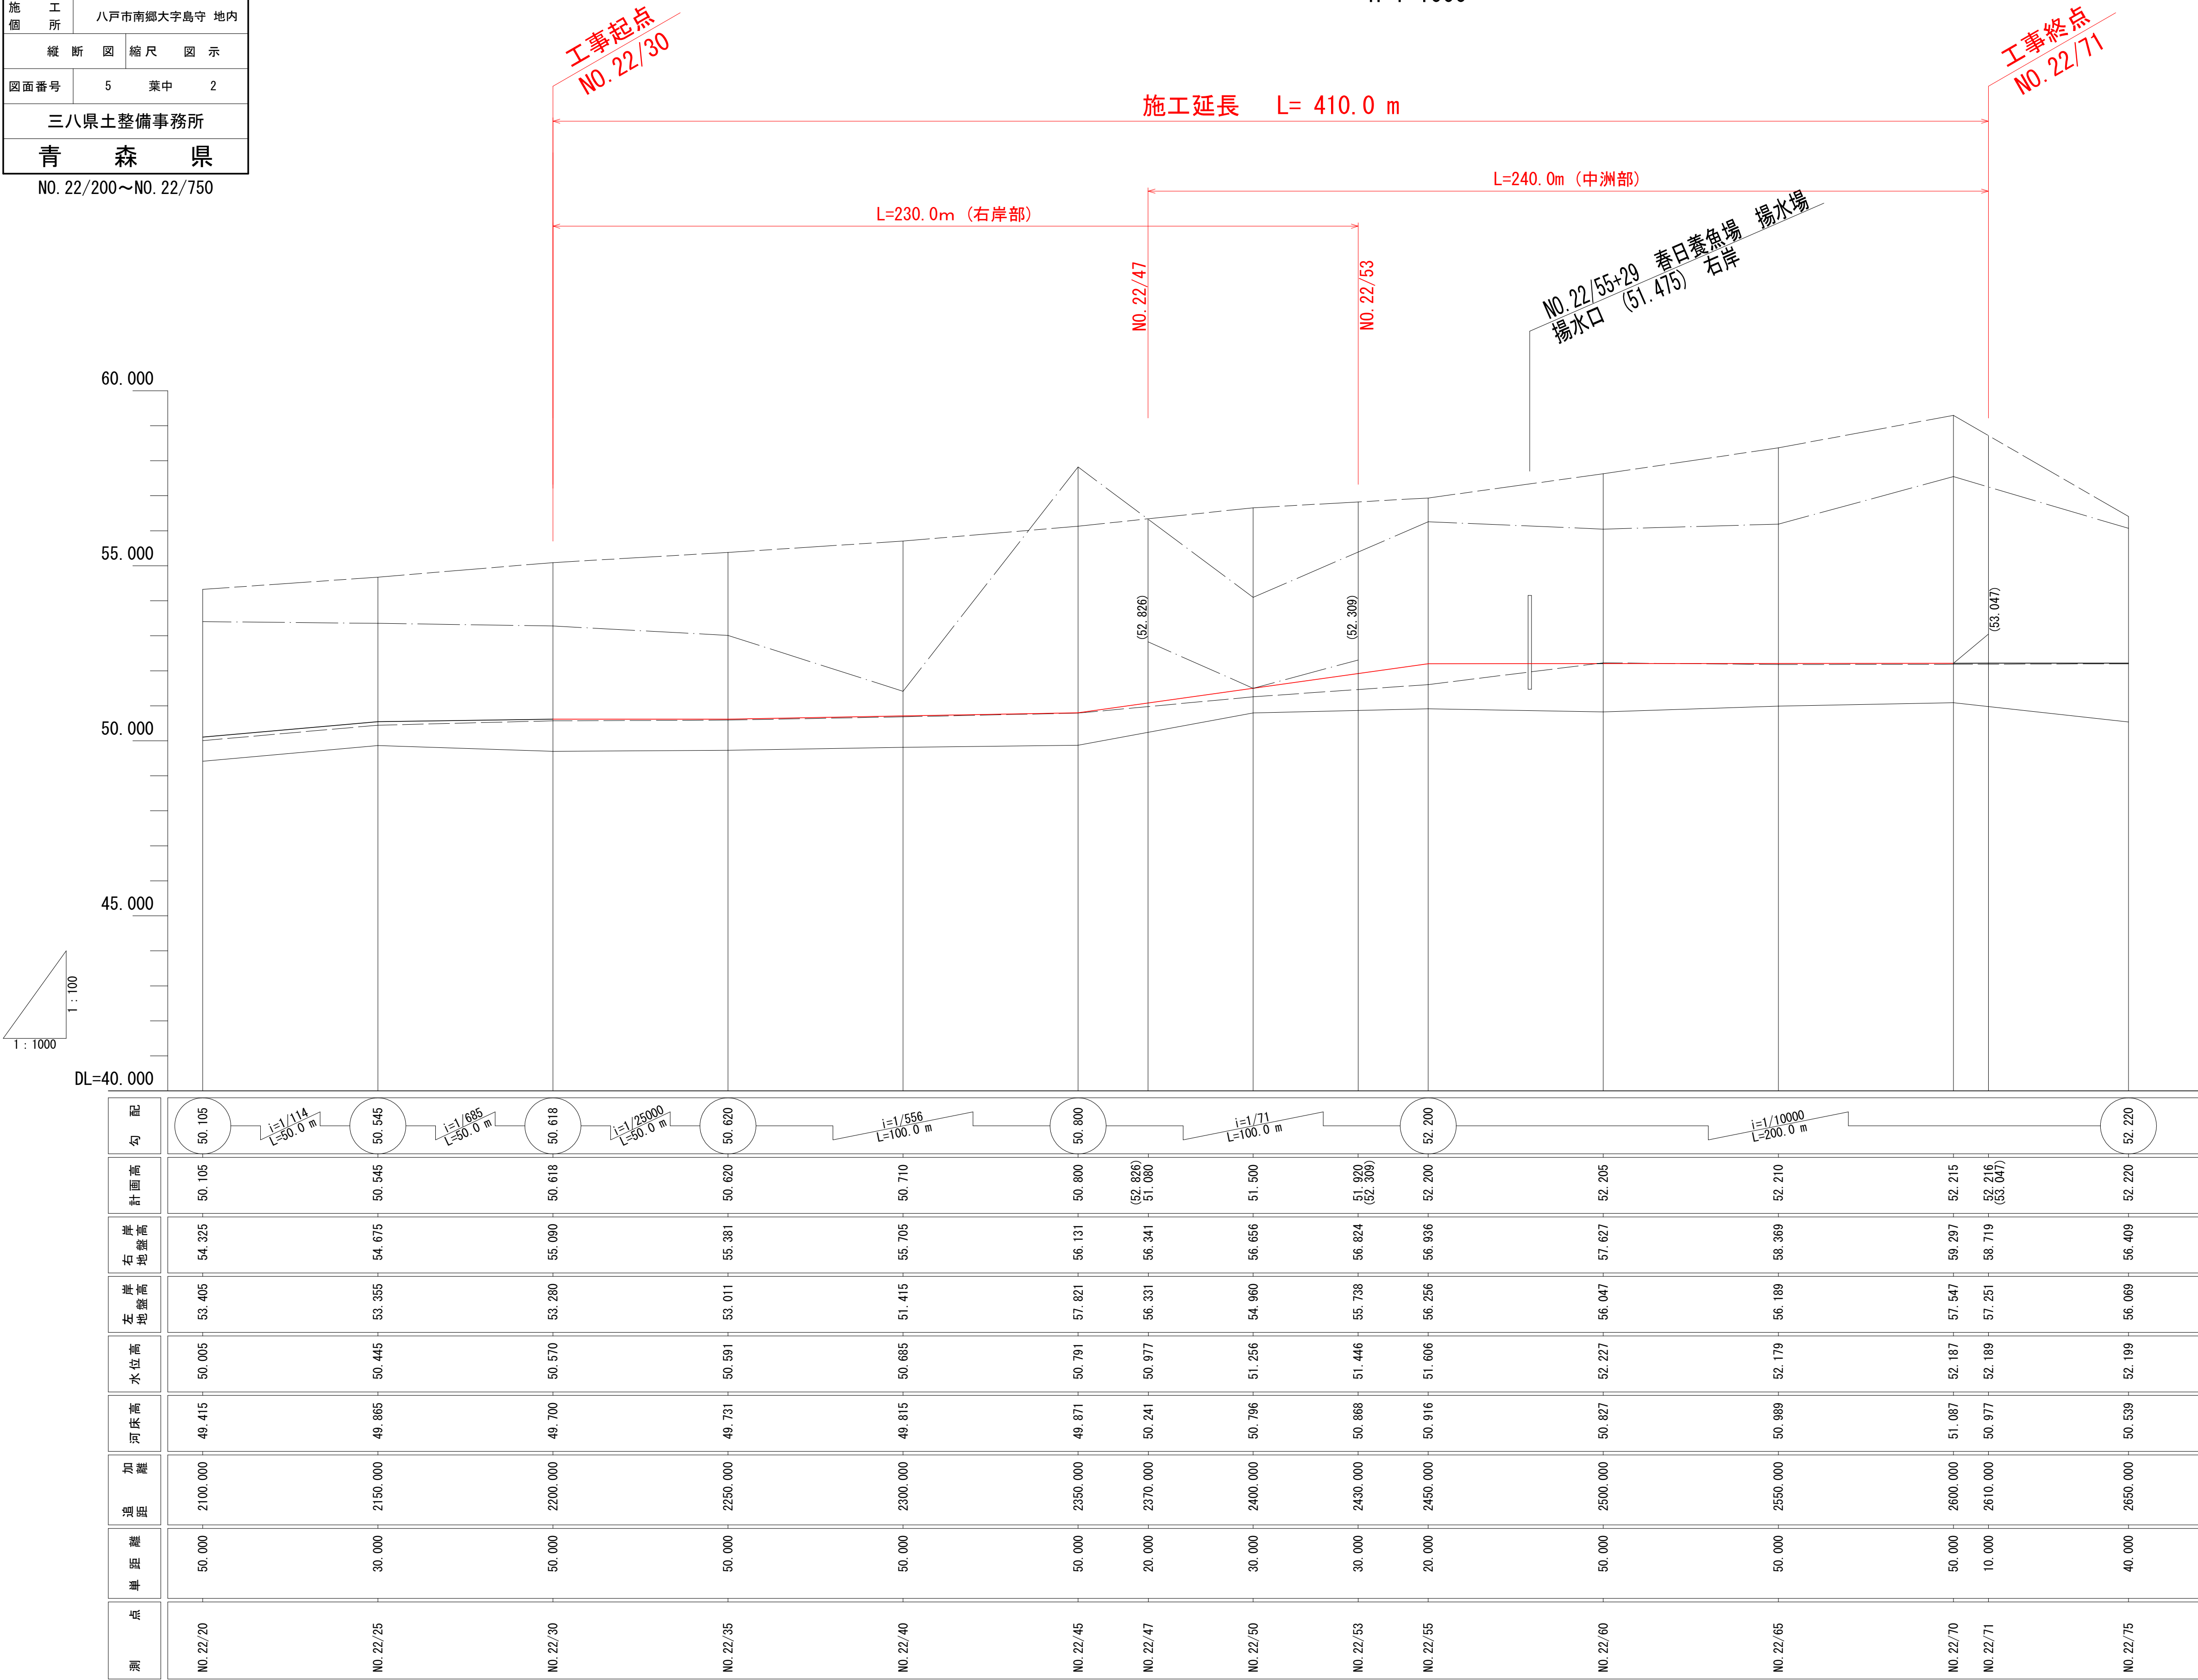

  凡 例	
	河 床 高
	水 位
	左 岸 地 盤 高
	右 岸 地 盤 高

令和 8 年度	総合流域防災 (国土強靱化) その2 工事		
工事番号	緑総流河 第 4-2-6 号		
路線名	新井田川		
施工箇所	八戸市南郷大字島守 地内		
横断図	縮尺	S=1:100	
図面番号	5	葉中	3
三八県土整備事務所			
青 森 県			

横断図

S=1:100

工事起点 (右岸部起点)

NO. 22/30

GH=49.834
FH=50.618

C= 0 m2

NO. 22/35

GH=51.646GH=51.759
FH=50.620

C= 7.9 m2

NO. 22/40

GH=51.982GH=52.106
FH=50.710


C= 21.0 m2

令和 8 年度	総合流域防災 (国土強靱化)その2 工事		
工事番号	緑総流河 第 4-2-6 号		
路線 河川名	新井田川		
施 工 個 所	八戸市南郷大字島守 地内		
横断図	縮尺	S=1:100	
図面番号	5	葉中	4
三八県土整備事務所			
青 森 県			

NO. 22/450～NO. 22/550

横断図

S=1:100

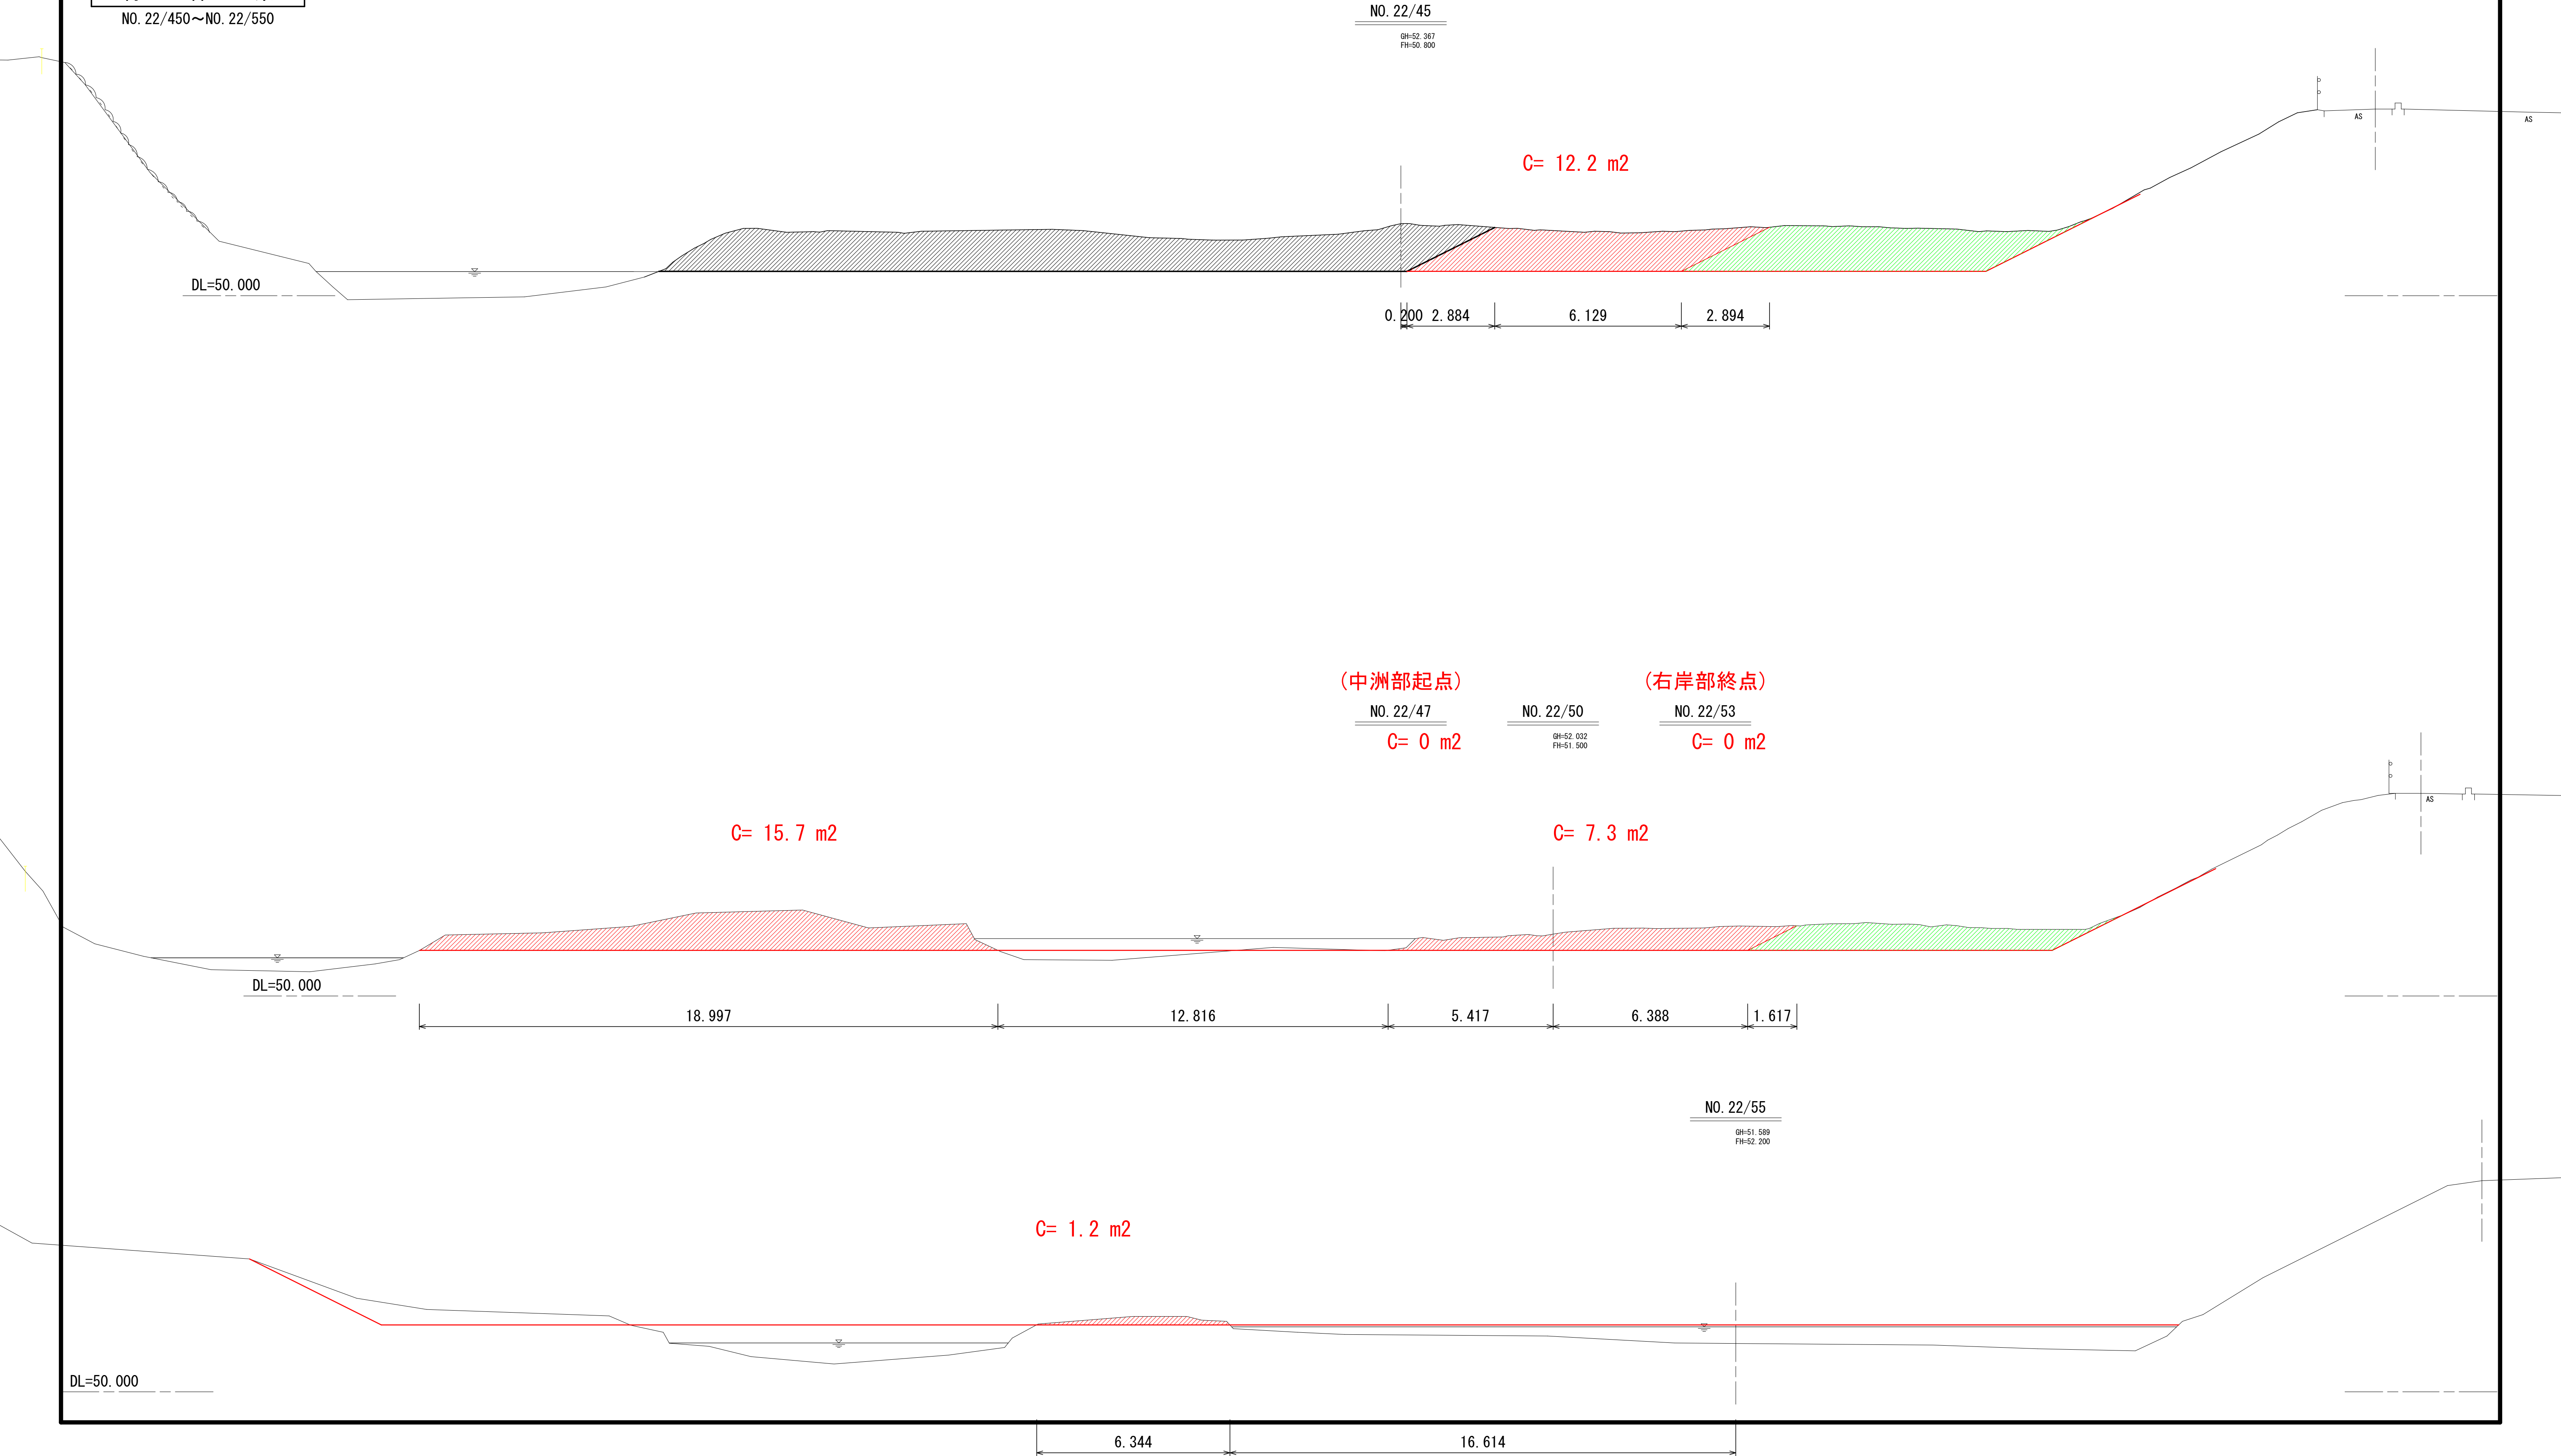


令和 8 年度	総合流域防災 (国土強靱化)その2 工事		
工事番号	緑総流河 第 4-2-6 号		
路線名	新井田川		
施工箇所	八戸市南郷大字島守 地内		
横断図	縮尺	S=1:100	
図面番号	5	葉中	5
三八県土整備事務所			
青 森 県			

NO. 22/600～NO. 22/700

横断図

S=1:100

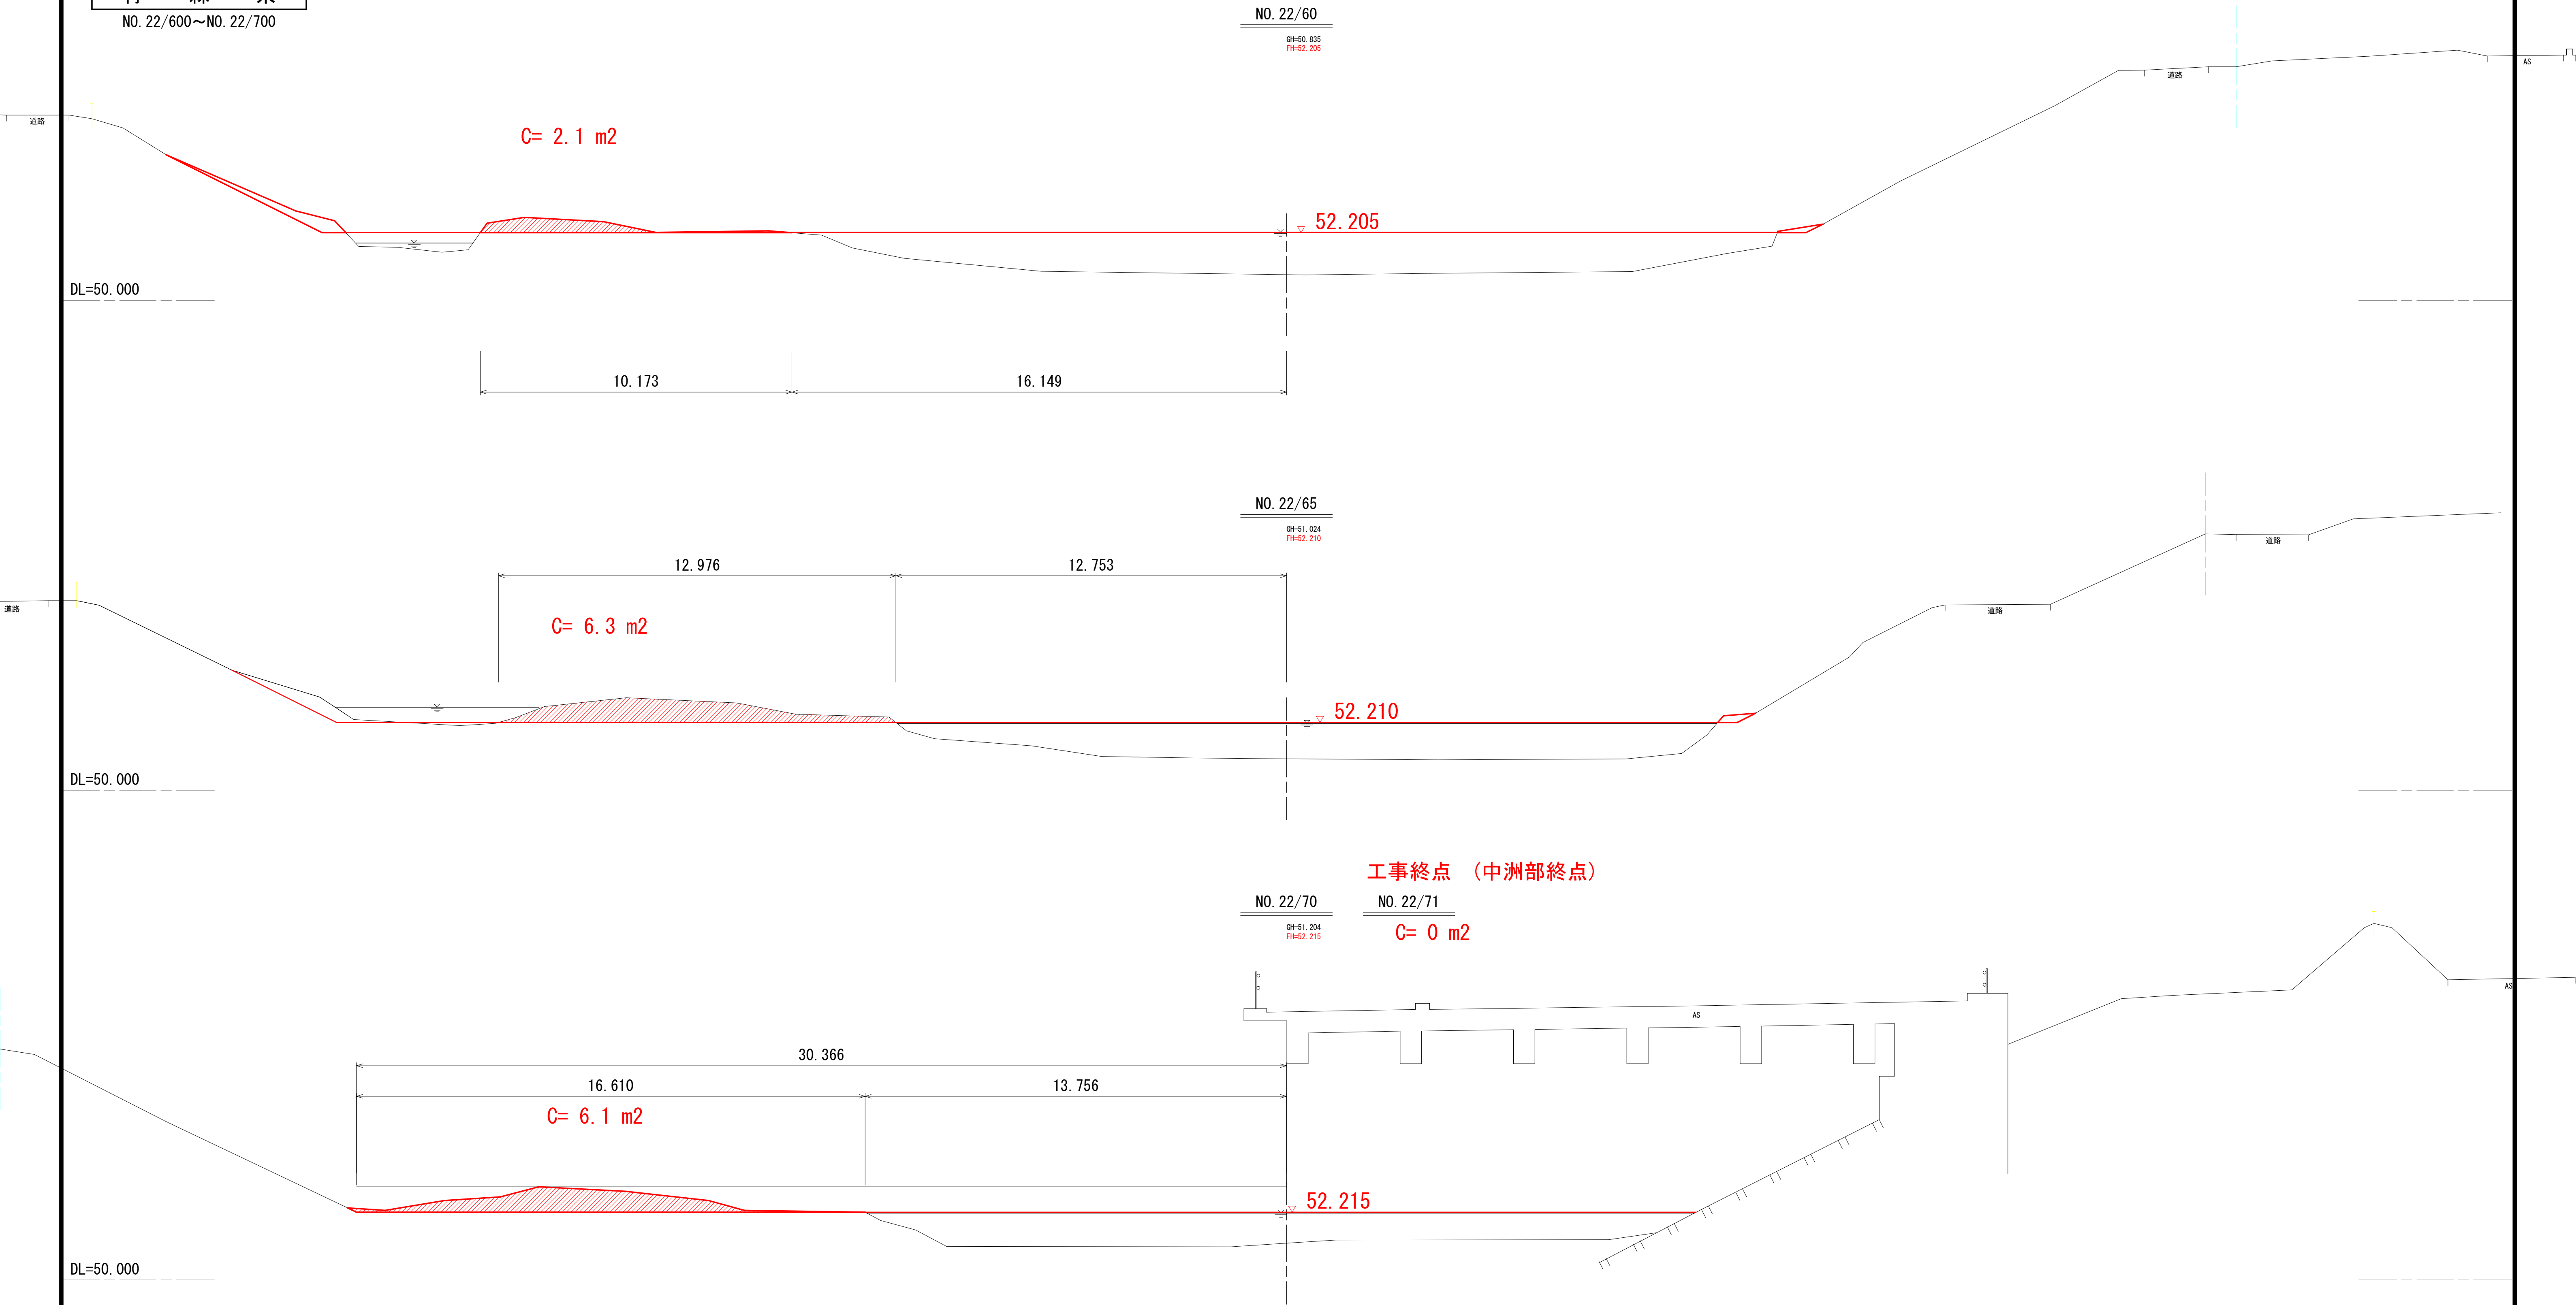

工事終点 (中洲部終点)

$C = 0 \text{ m}^2$