


令和 8 年度	浅水川総合流域 (国土強靱化) その1 工事
工事番号	線総流河 第 4-2-3 号
路線 河川	浅 水 川
施 行 箇 所	八戸市大字尻内町地内
平 面 図	縮 尺 1 : 500
図面番号	1 3 葉 中 2
三八県土整備事務所	
青 森 県	

平 面 図 S=1:500
八戸市大字尻内町 地内

工事起点
No. 16+10

施工延長 L=975m

雑木伐採工 N=1式
河川土工 N=1式

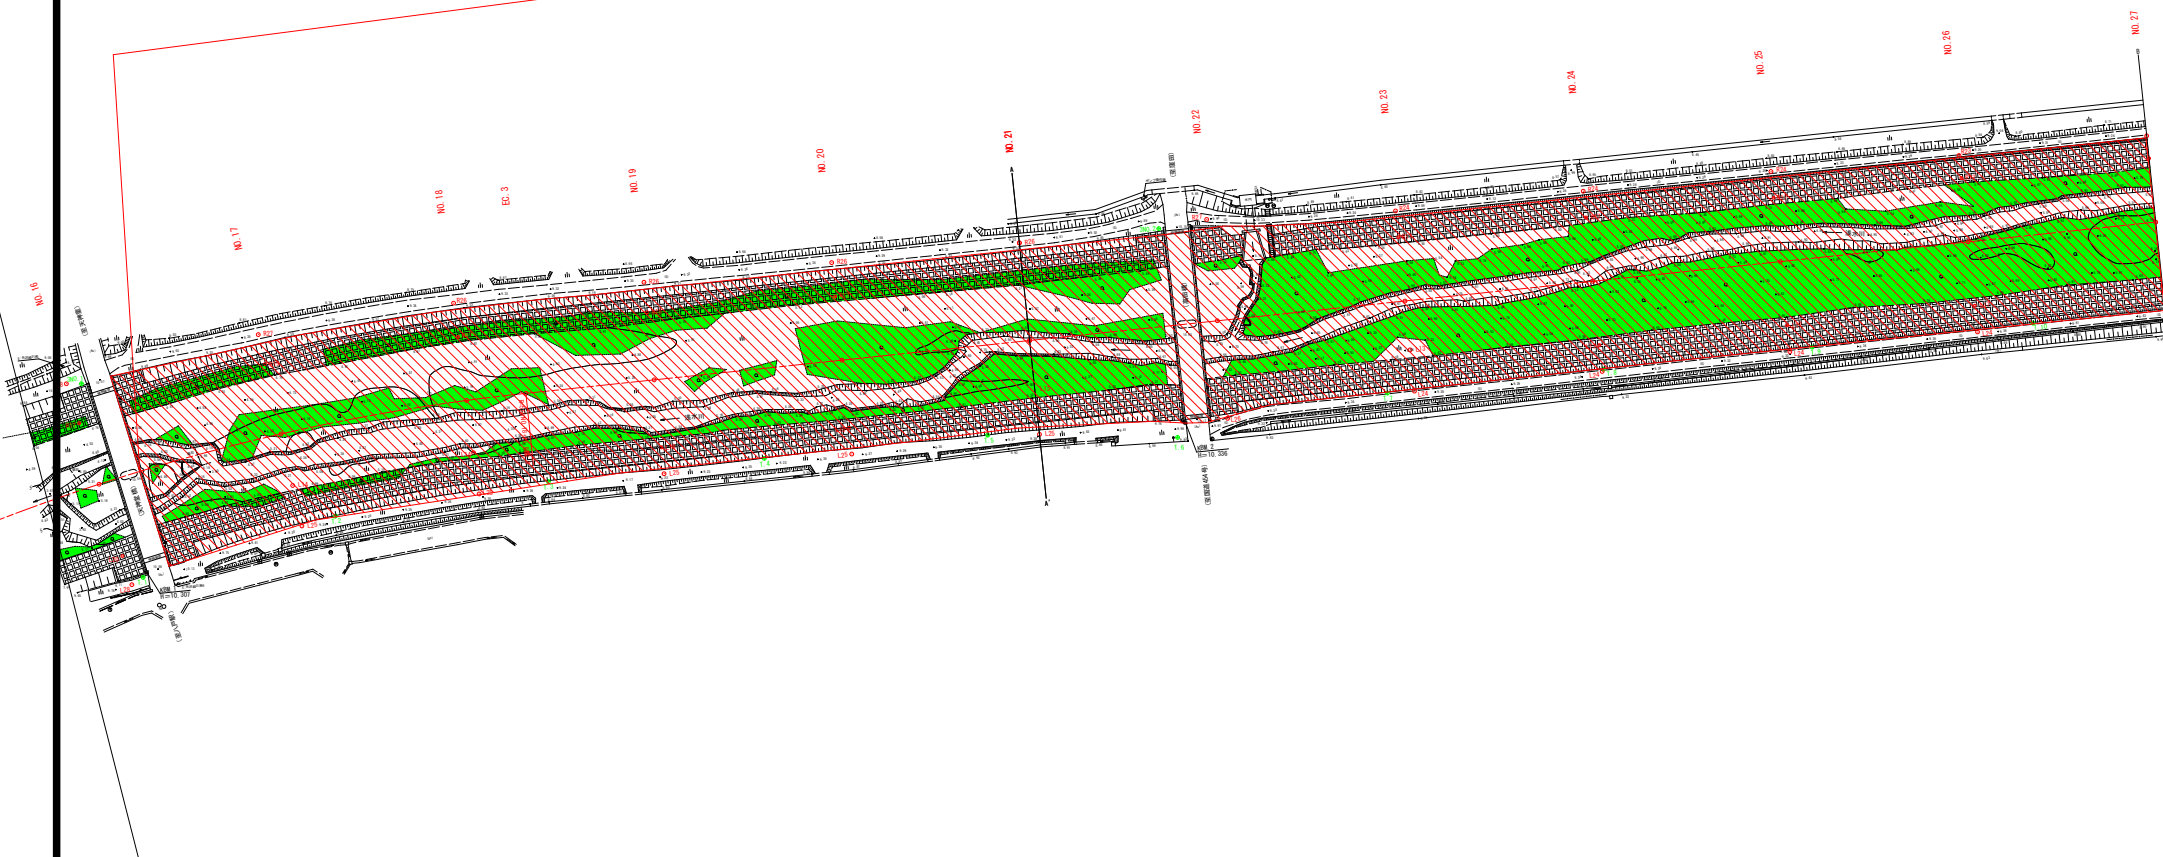


令和 8 年度 浅水川総合流域 (国土強靱化) その1 工事	
工事番号	緑総流河 第 4-2-3 号
路線 河川名	浅 水 川
施 行 箇 所	八 戸 市 大 字 尻 内 町 地 内
平 面 図	縮 尺 1 : 1000
図面番号	1 3 葉 中 3
三八県土整備事務所	
青 森 県	

平 面 図 S=1:1000
八 戸 市 大 字 尻 内 町 地 内




世界測地系:10系
(測地成果2024)

工事終点
No. 35-15

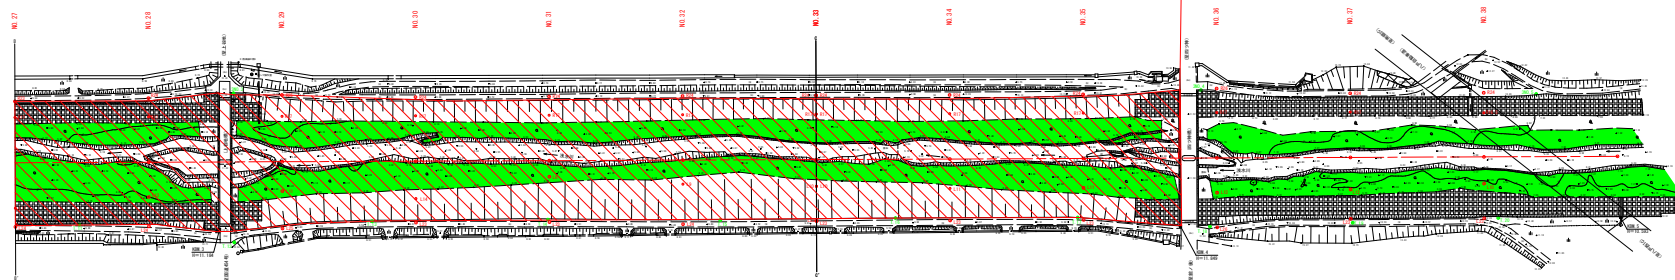

令和 8 年度 浅水川総合流域 (国土強靱化) その1 工事	
工事番号	繰総流河 第 4-2-3 号
路線 河川名	浅水川
施行 箇所	八戸市大字尻内町地内
平面図	縮尺 一
図面番号	13葉中4
三八県土整備事務所	
青森県	

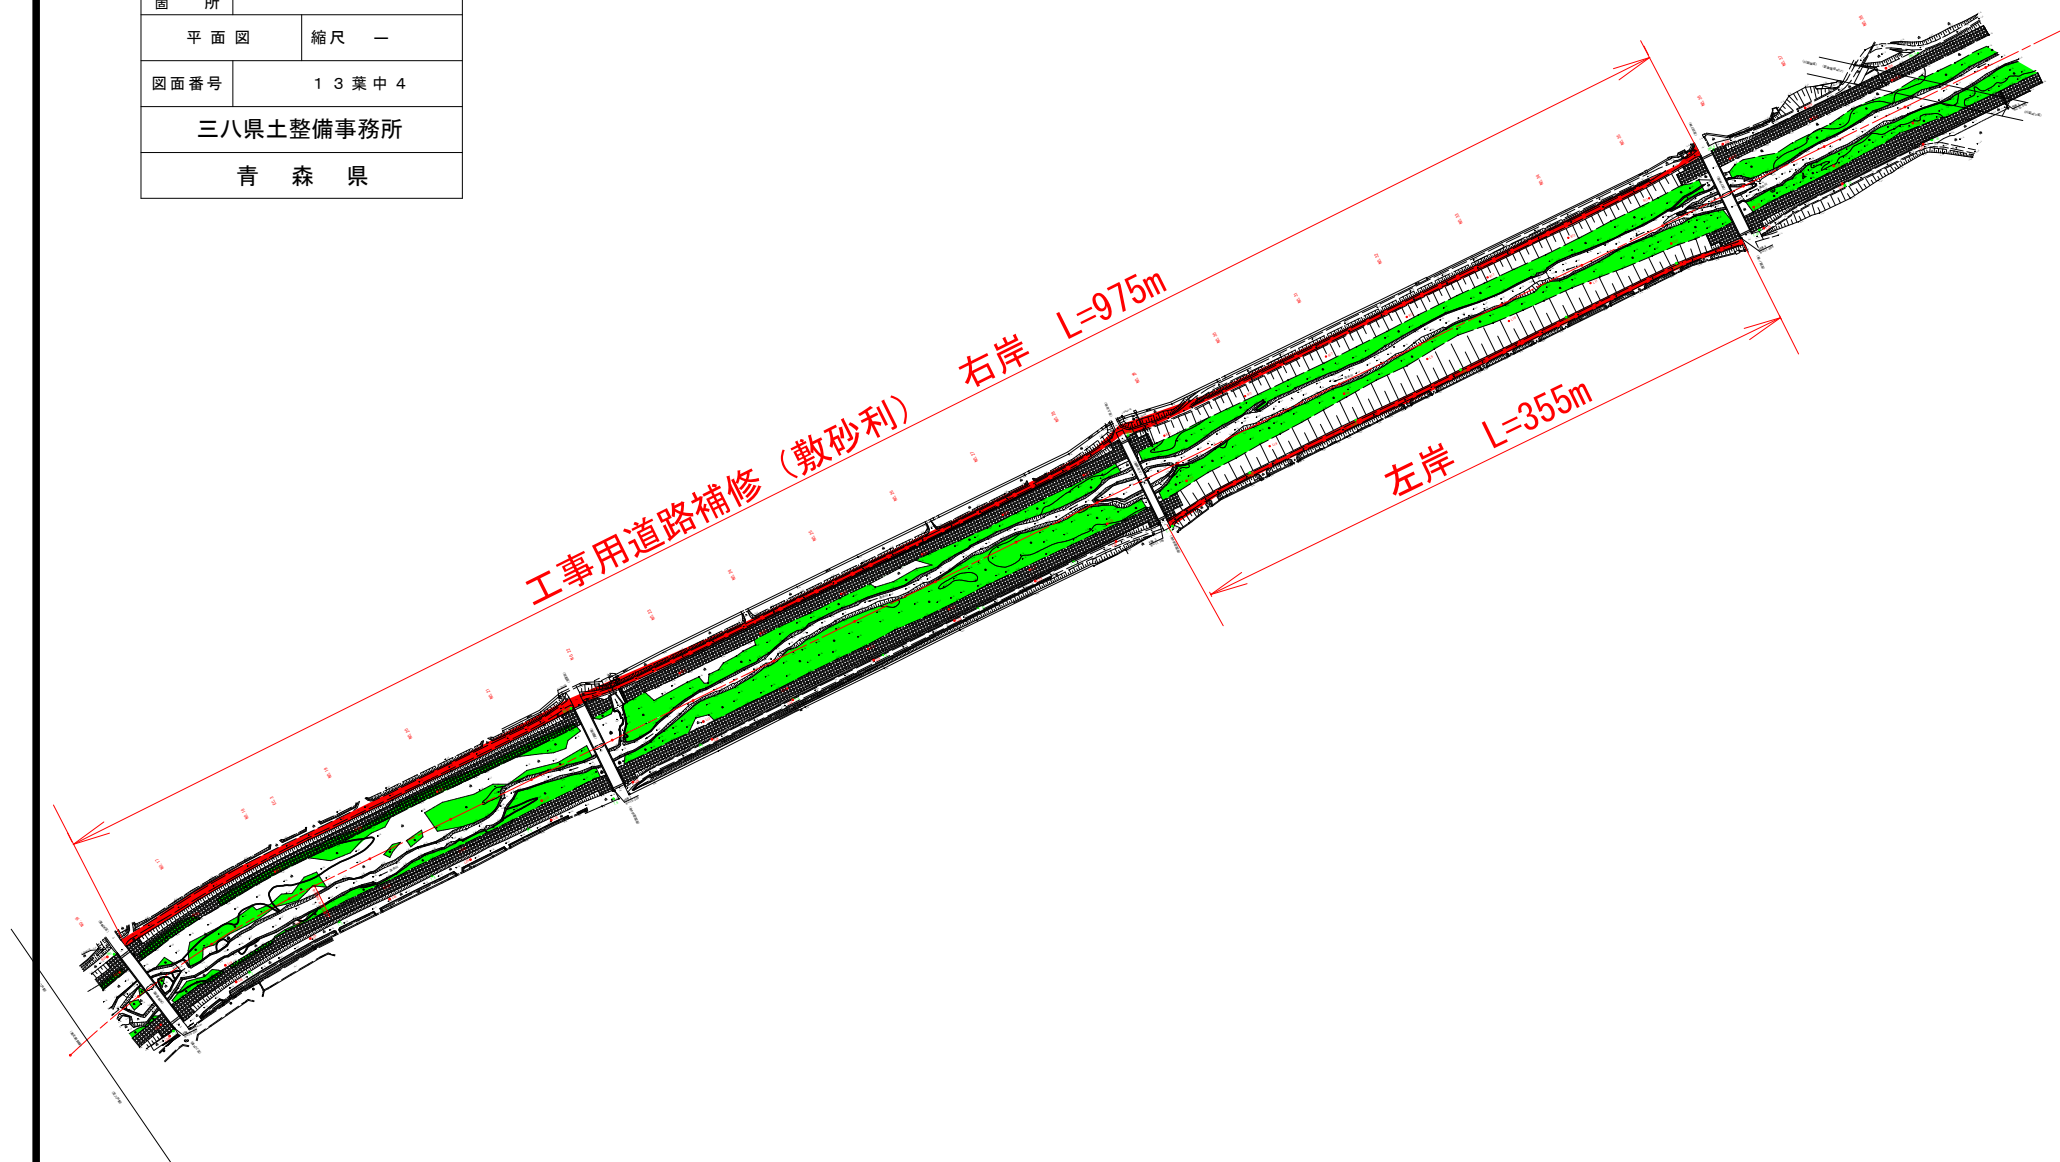


令和 8 年度		浅水川総合流域 (国土強靱化) その1 工事	
工事番号	繰繰流河 第 4-2-3 号		
路線河川名	浅 水 川		
施行箇所	八戸市大字尻内町地内		
横断面図		縮尺 1 : 100	
図面番号	1 3 葉 中 7		
三八県土整備事務所			
青 森 県			


—— 令和元年度計画線 令和元年度標高より-0.207m

(工事起点)


NO. 16+10

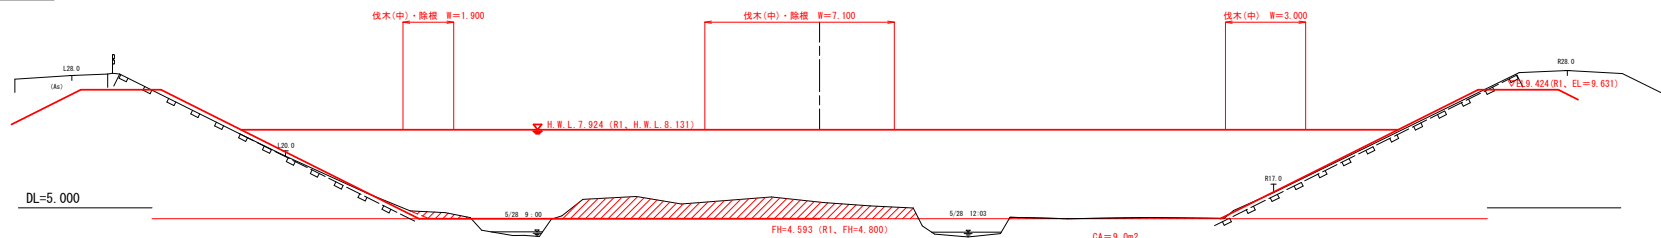

NO. 17

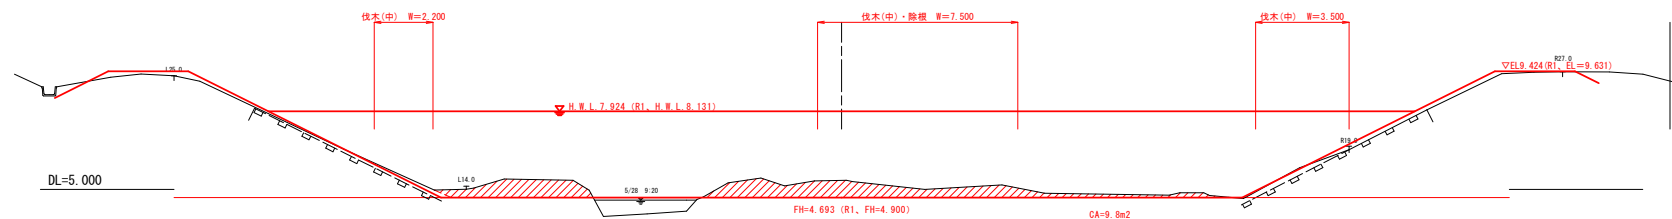


NO. 18

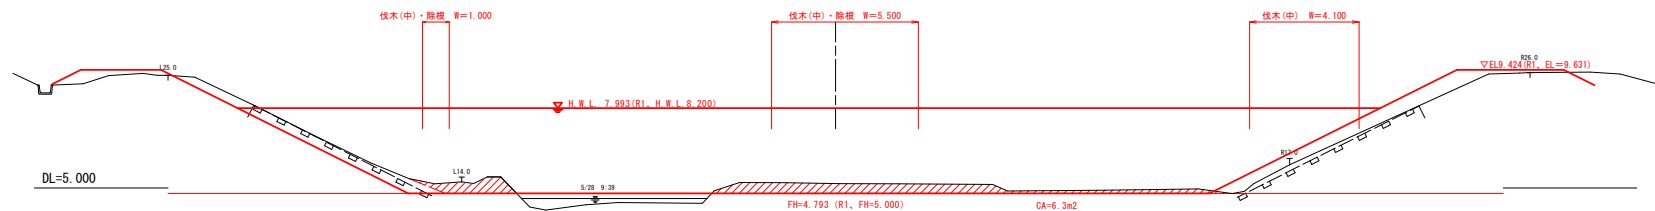


令和 8 年度	浅水川総合流域 (国土強靱化) その1 工事
工事番号	緑総流河 第 4-2-3 号
路線 河川名	浅 水 川
施 行 箇 所	八戸市大字尻内町地内
横断面	縮尺 1:100
図面番号	1 3 葉 中 8
三八県土整備事務所	
青 森 県	

令和元年度計画線 令和元年度標高より-0.207m


NO. 19

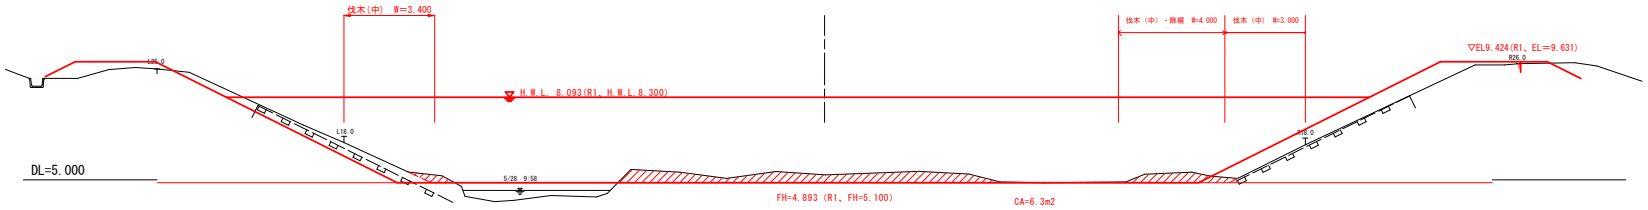

NO. 20

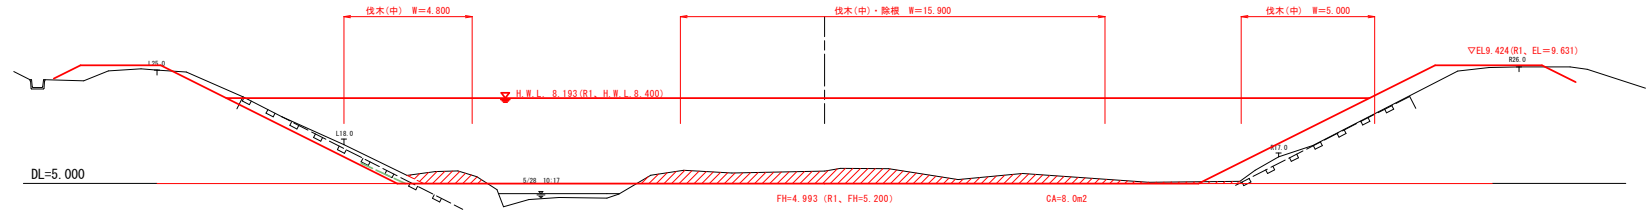


NO. 21

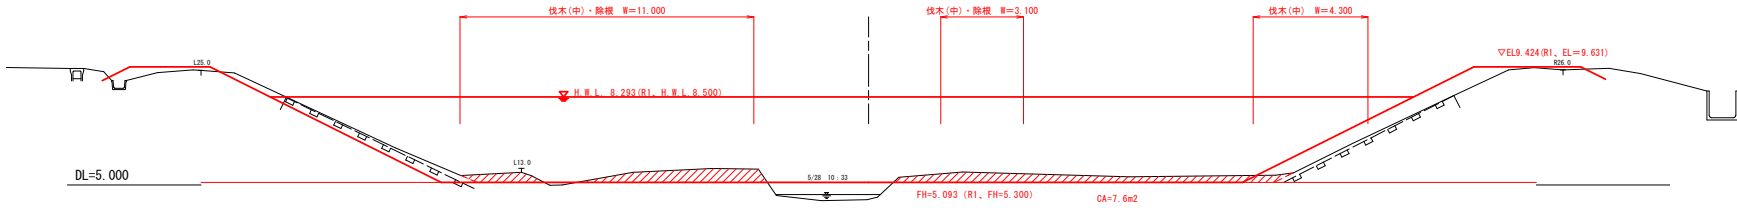




令和 8 年度	浅水川総合流域 (国土強靱化) その1 工事
工事番号	緑総流河 第 4-2-3 号
路線 河川名	浅 水 川
施 行 箇 所	八戸市大字尻内町地内
横断面	縮尺 1:100
図面番号	1 3 葉 中 9
三八県土整備事務所	
青 森 県	

令和元年度計画線 令和元年度標高より-0.207m

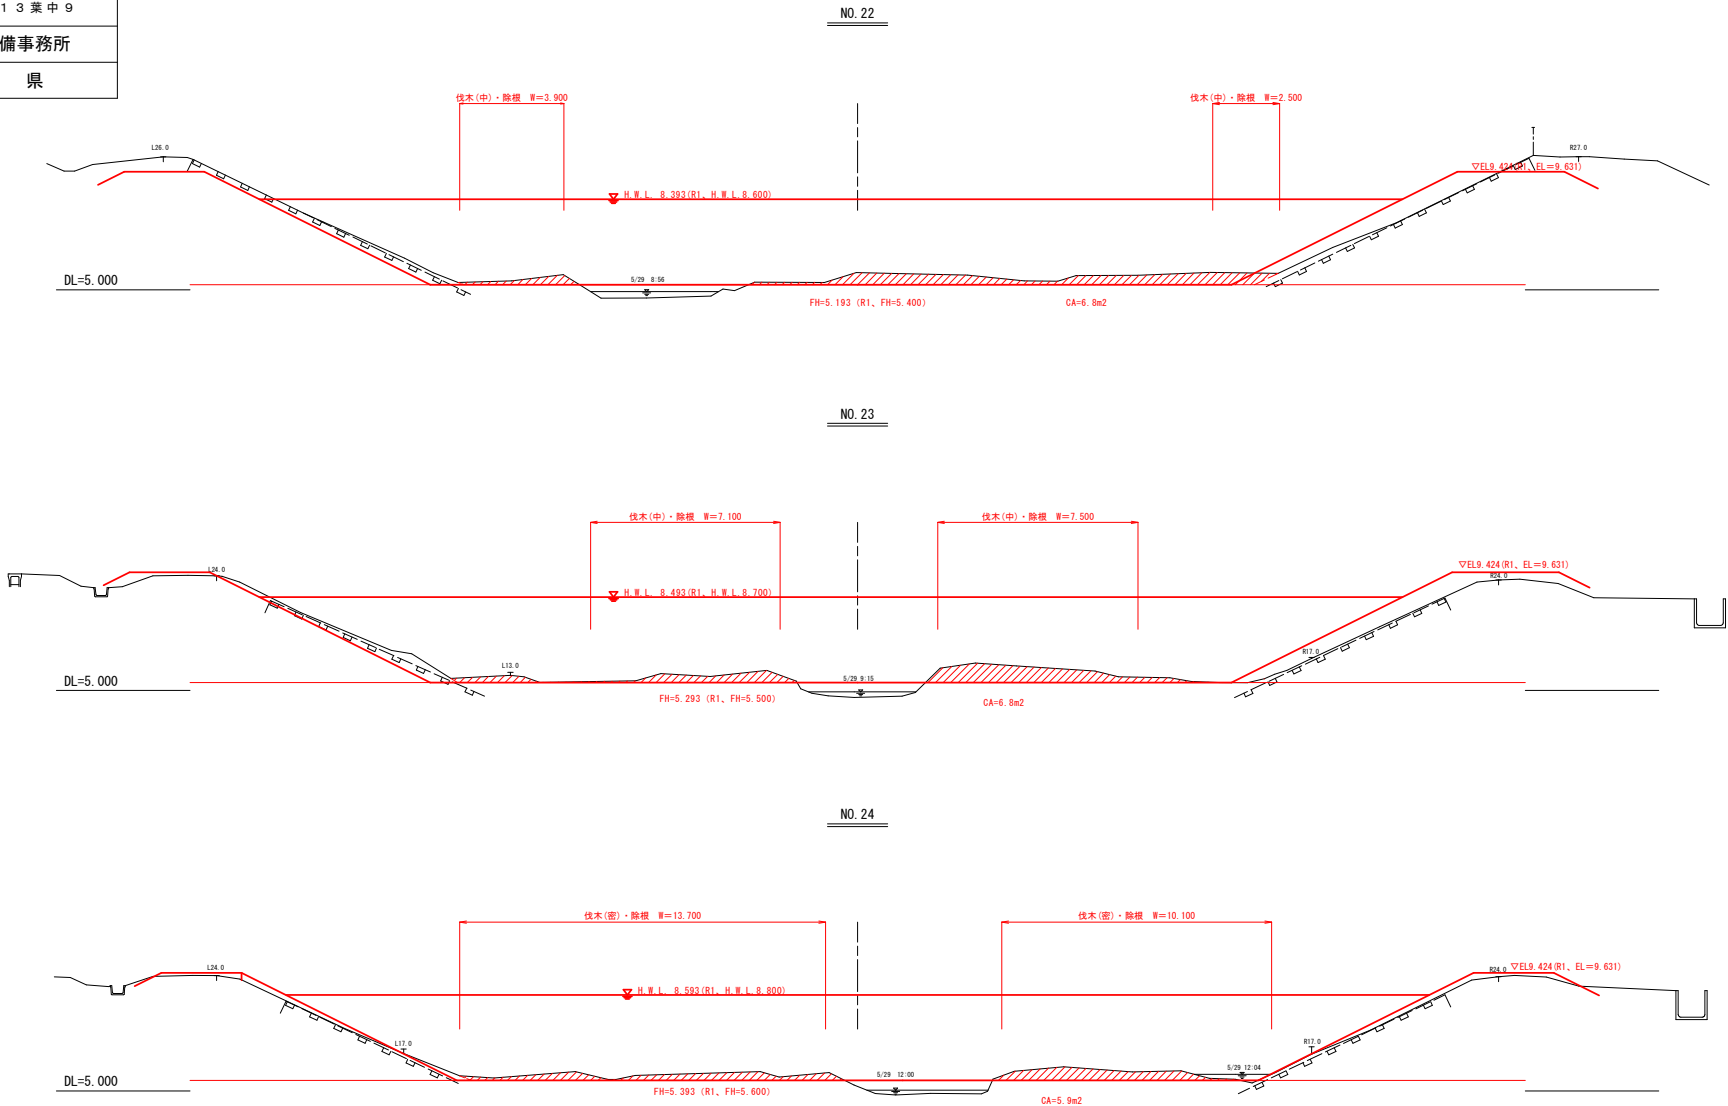


令和 8 年度		浅水川総合流域 (国土強強化) その1 工事	
工事番号	緑線流河 第 4-2-3 号		
路線川名	浅 水 川		
施工箇所	八戸市大字尻内町地内		
横断図		縮尺 1:100	
図面番号	1 3 葉 中 1 0		
三八県土整備事務所			
青 森 県			

—— 令和元年度計画線 令和元年度標高より-0.207m

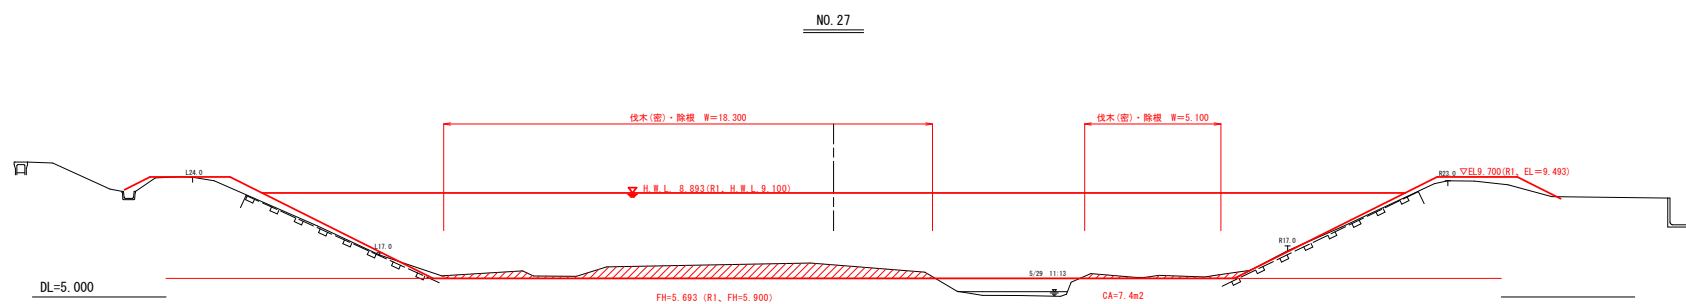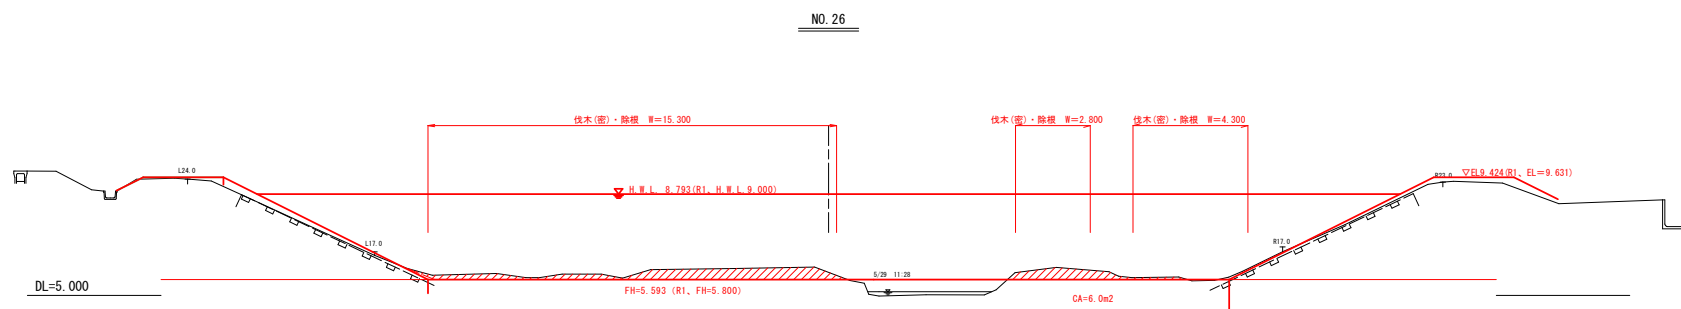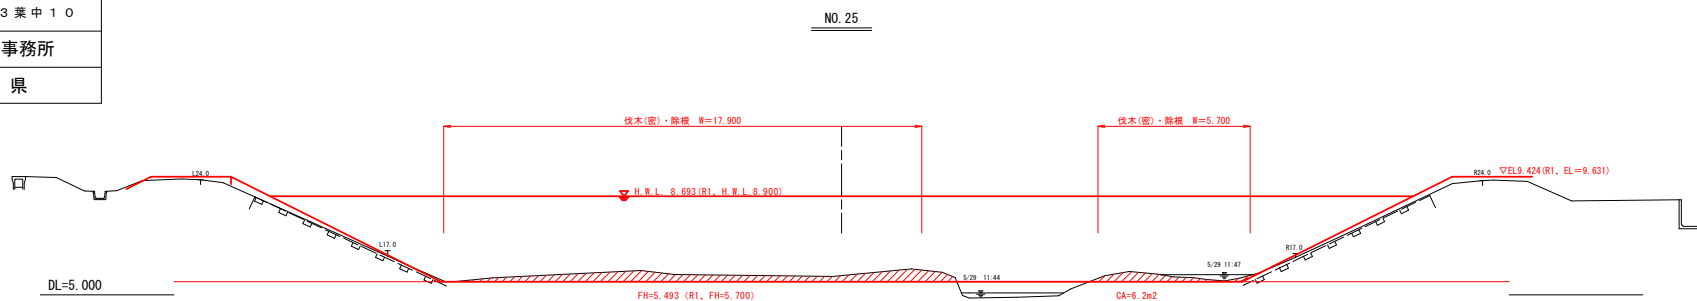




令和 8 年度	浅水川総合流域 (国土強靱化) その1 工事
工事番号	緑総流河 第 4-2-3 号
路線 河川名	浅 水 川
施 行 箇 所	八戸市大字尻内町地内
横断面	縮尺 1 : 100
図面番号	1 3 葉 中 1 1
三八県土整備事務所	
青 森 県	

令和元年度計画線 令和元年度標高より-0.207m

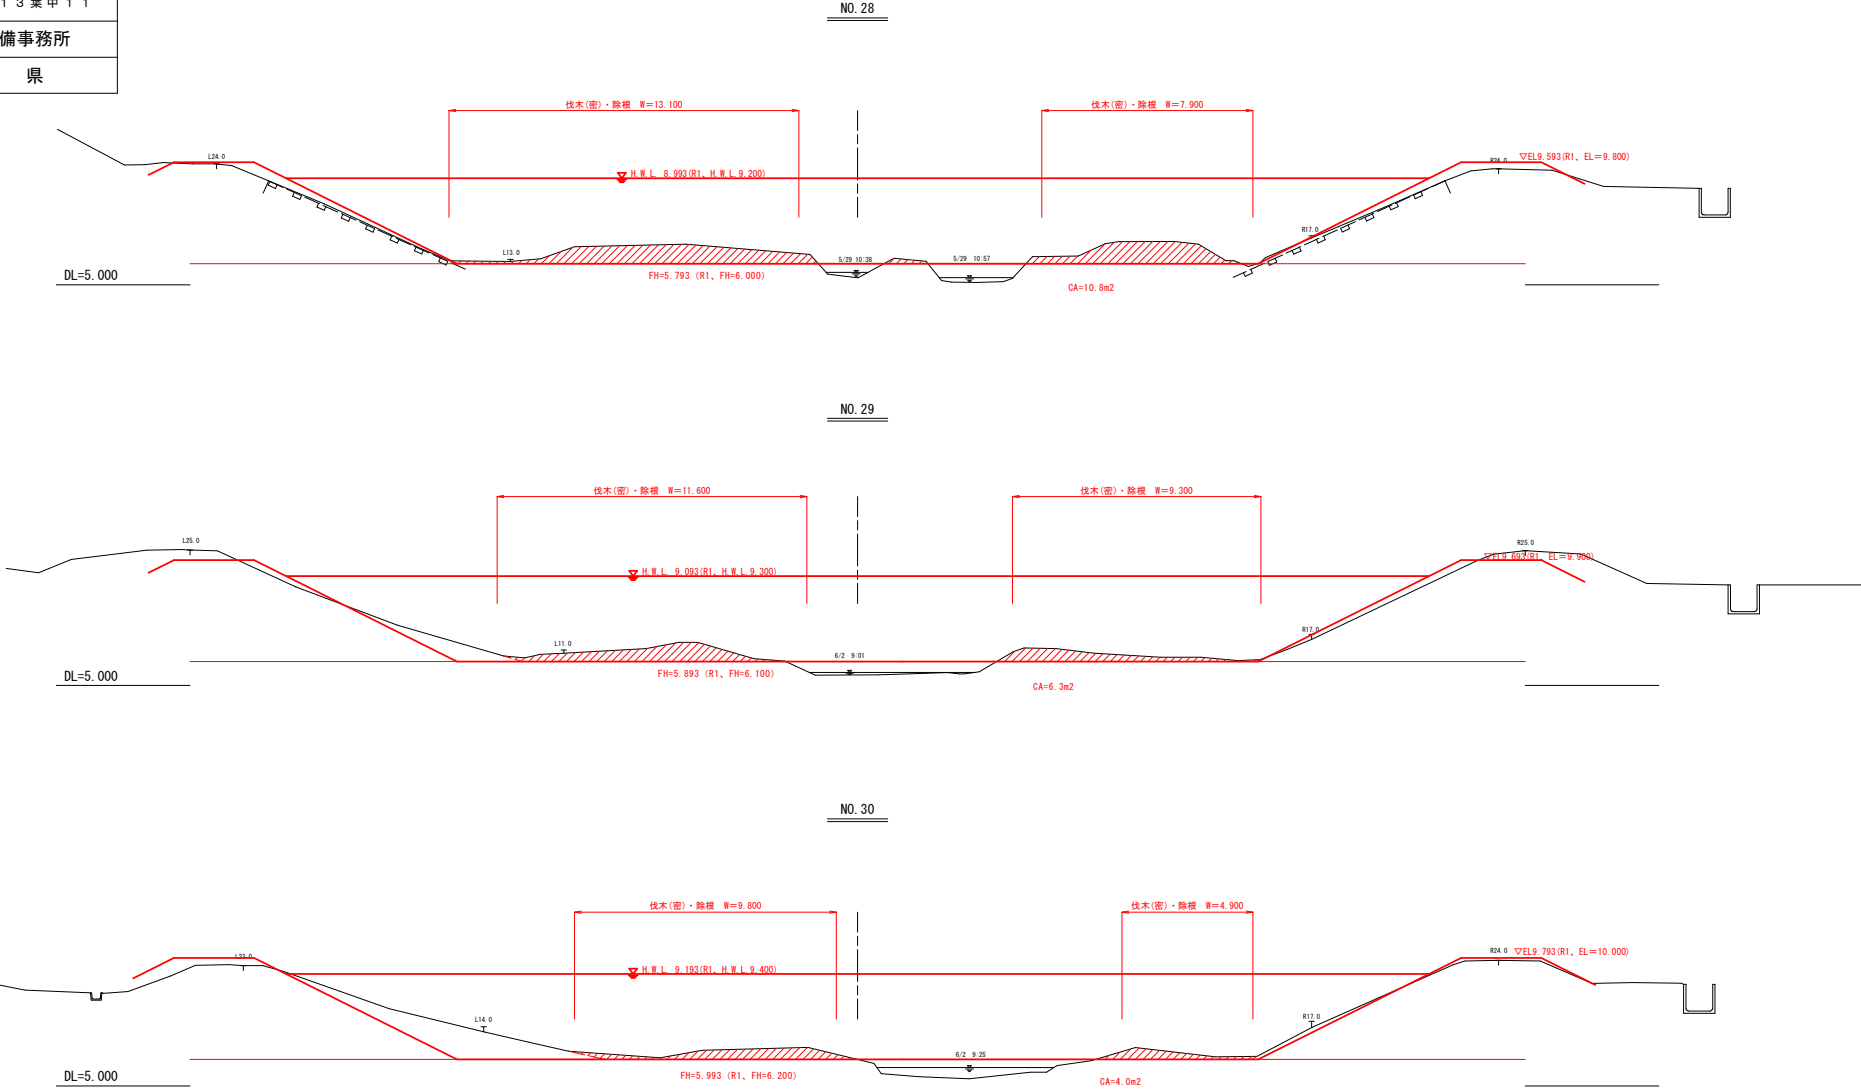

令和 8 年度		浅水川総合流域 (国土強強化) その1 工事	
工事番号	緑線流河 第 4-2-3 号		
路線川名	浅 水 川		
施行所	八戸市大字尻内町地内		
横断面		縮尺 1 : 100	
図面番号	1 3 葉 中 1 2		
三八県土整備事務所			
青 森 県			

—— 令和元年度計画線 令和元年度標高より-0.207m

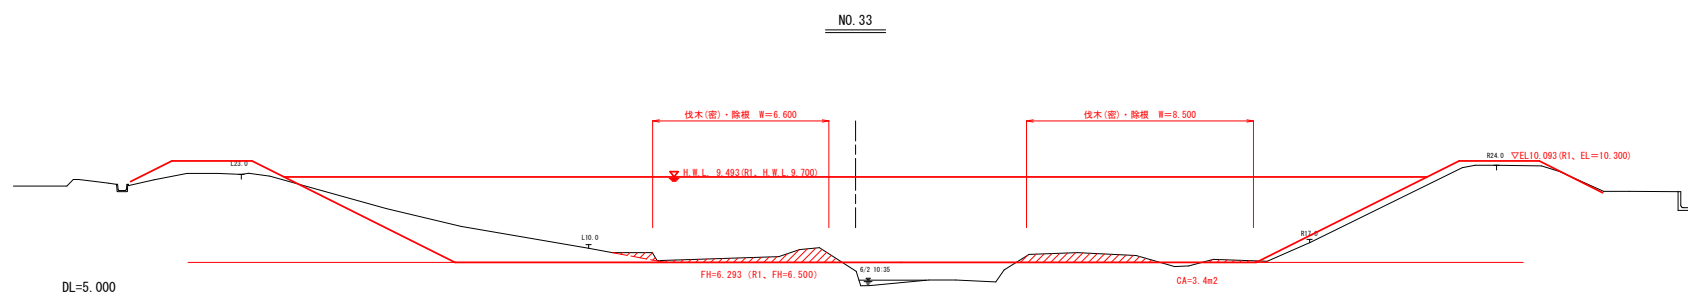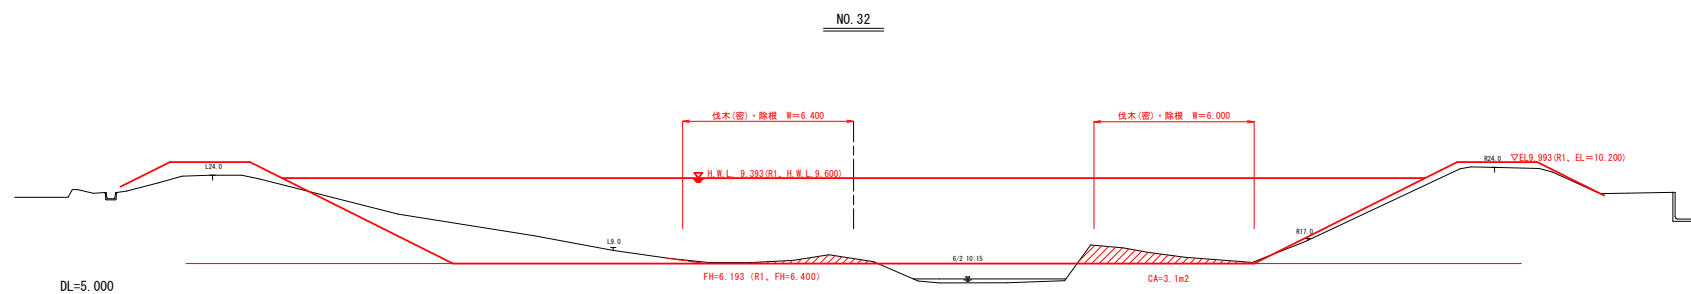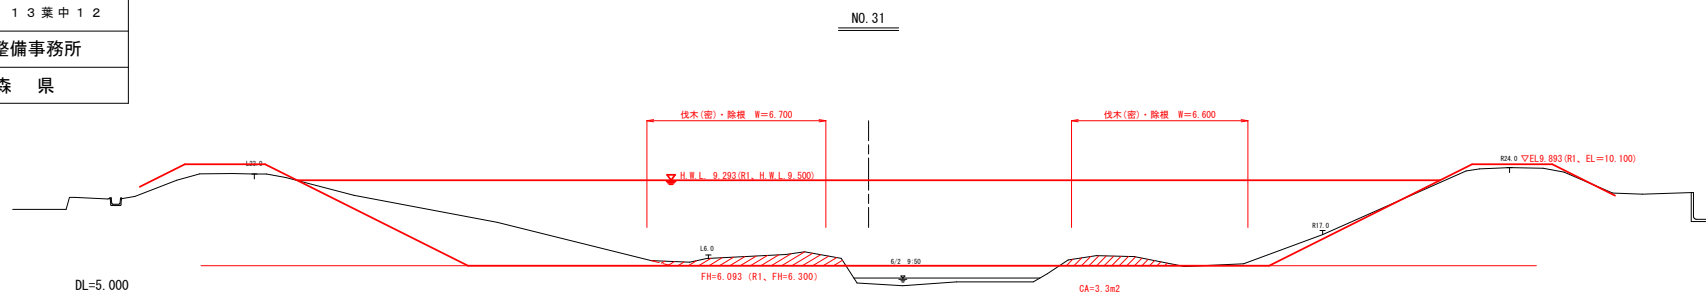

令和 8 年度 浅水川総合流域 (国土強靱化) その1 工事	
工事番号	緑総流河 第 4-2-3 号
路線 河川名	浅 水 川
施 行 所	八戸市大字尻内町地内
横断面	縮尺 1 : 100
図面番号	1 3 葉 中 1 3
三八県土整備事務所	
青 森 県	

令和元年度計画線 令和元年度標高より-0.207m

