


令和 8 年度	浅水川総合流域 (国土強靱化) その2 工事
工事番号	緑総流河 第 4-2-4 号
路線 河川 名	浅 水 川
施 行 所	八戸市大字尻内町外地内
位置図	縮尺 -
図面番号	4 葉 中 1
三八県土整備事務所	
青 森 県	




令和 8 年度 浅水川総合流域 (国土強靱化) その2 工事	
工事番号	横総流河 第 4-2-4 号
路線 河川名	浅 水 川
施 行 所	八戸市大字尻内町外地内
平面図	縮尺 -
図面番号	4 葉中 2
三八県土整備事務所	
青 森 県	

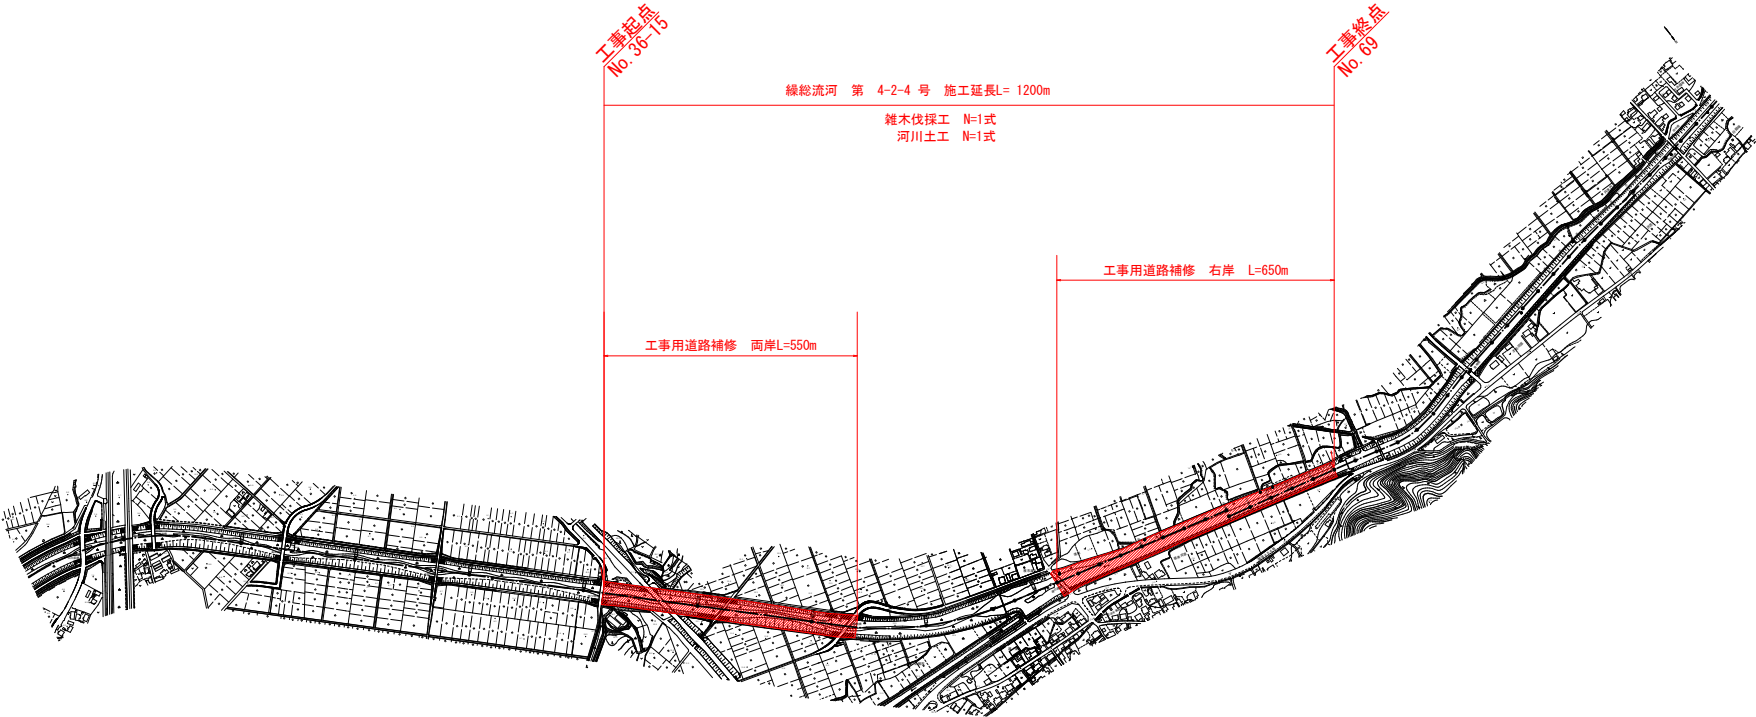


令和 8 年度 浅水川総合流域 (国土強靱化) その2 工事	
工事番号	緑総流河 第 4-2-4 号
路線名 河川	浅 水 川
施 行 所 箇所	八戸市大字尻内町外地内
平面図	縮尺 1 : 2500 1 : 100
図面番号	4 葉 中 3
三八県土整備事務所	
青 森 県	

平 面 図 (No. 36-15~No. 47) S=1:2500

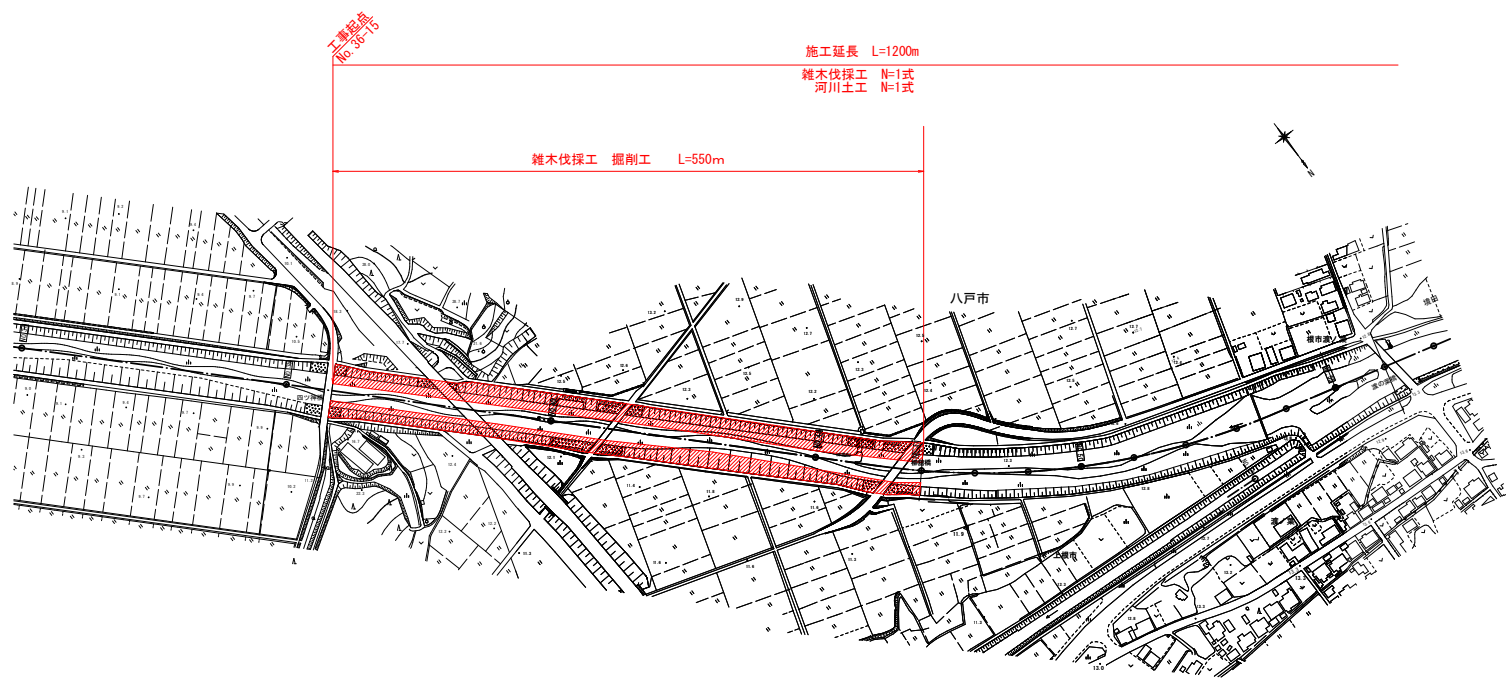


標準断面図 (No. 36-15~No. 47) S=1:100

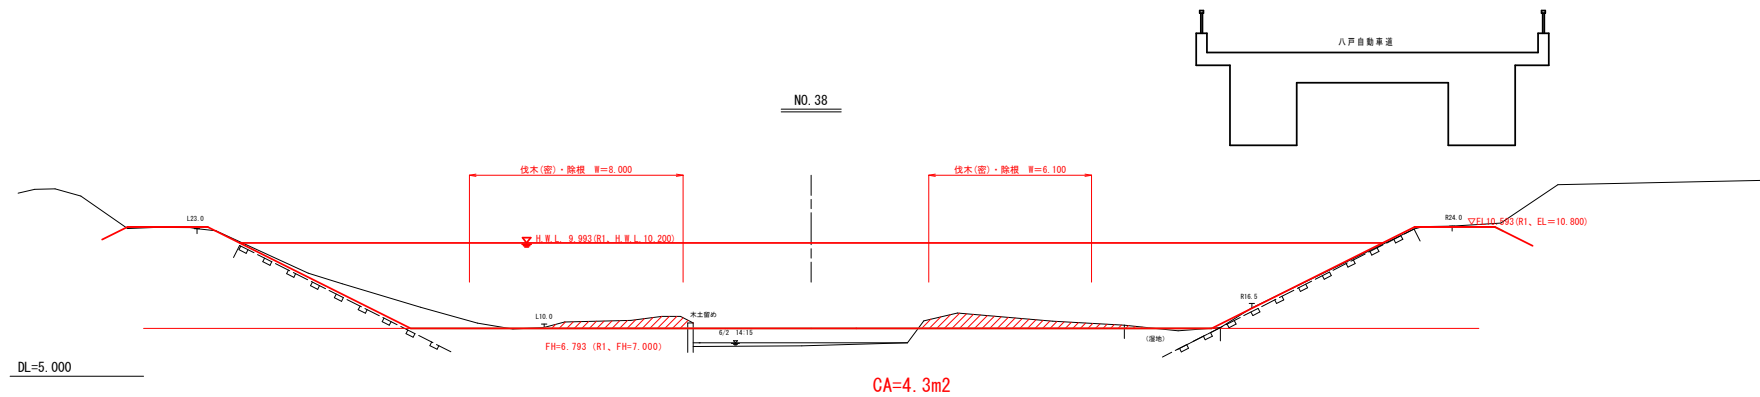


令和 8 年度 浅水川総合流域 (国土強靱化) その2 工事	
工事番号	縦総流河 第 4-2-4 号
路線名 河川	浅 水 川
施行所 箇所	八戸市大字尻内町外地内
平面図	縮尺 1 : 2500 1 : 100
図面番号	4 葉 中 4
三八県土整備事務所	
青 森 県	

平 面 図 (No. 56~No. 69) S=1:2500

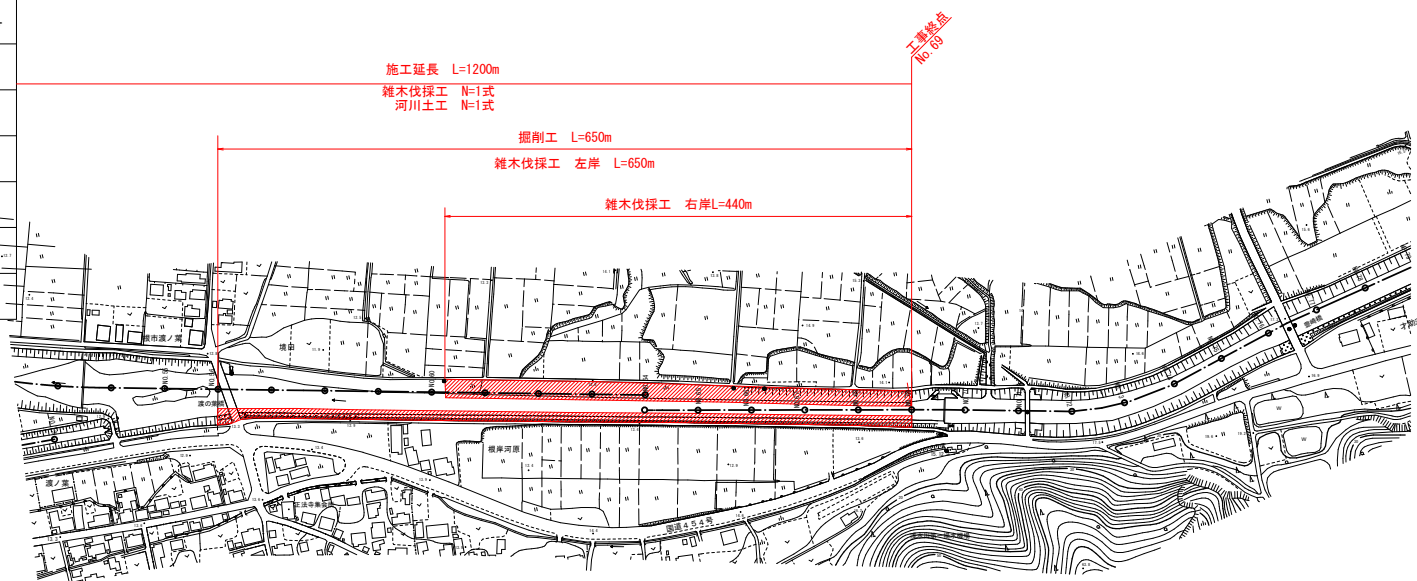

標準断面図 (No. 56~No. 69) S=1:100

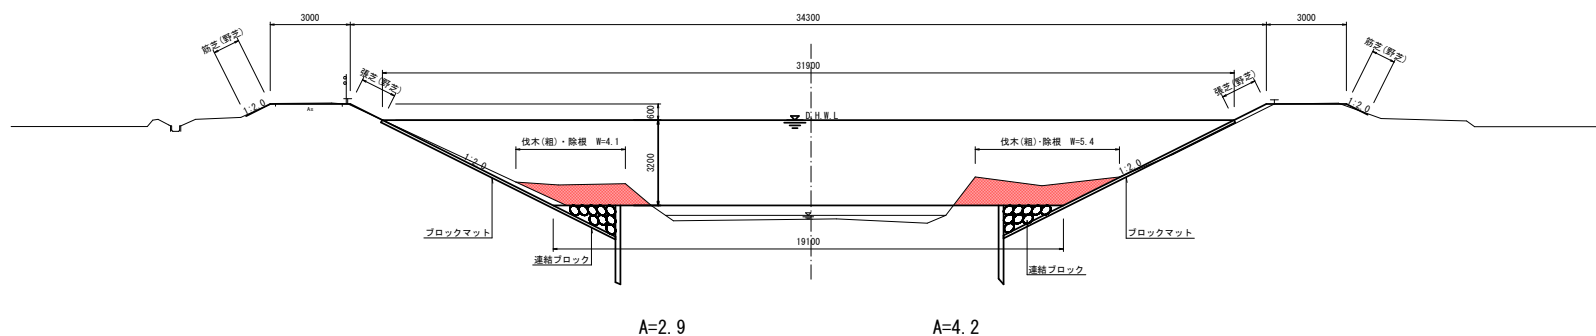

$$2.9 + 4.2 = 7.1 \text{ m}^2$$