


令和8年度 砂防整備(公適債)工事	
工事番号	線第5382号
路線 河川 名	三川目川1号堰堤
施 工 箇 所	三戸郡新郷村 大字戸来地内
位置図	縮尺 ー
図面番号	18 葉中 1
三八県土整備事務所	
青 森 県	

状況写真（一部）



対象施設：（三川目川1号堰堤）

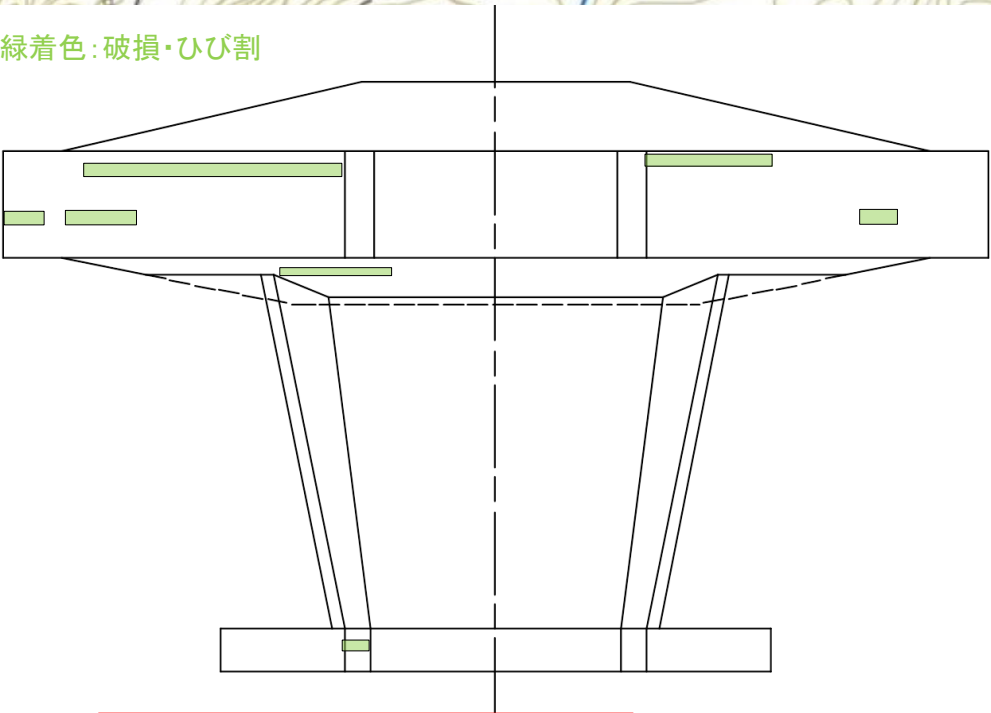

損傷箇所図（過年度成果）

令和8年度 砂防整備(公適償)工事	
工事番号	線第5382号
路線名	三川目川1号堰堤
施工箇所	三戸郡新郷村大字戸来地内
平面図	縮尺 S=1:1,000 (A3)
図面番号	18 葉中 2
三八県土整備事務所	
青 森 県	

平面図

S=1:1,000 (A3)

既設堤体建設年度

部位	建設年	経過年数(R7時点)
旧堤部	昭和30年(1955年)	70年
腹付部	不明	不明

三戸郡新郷村大字戸来

字向落合


令和8年度 砂防整備(公適債)工事	
工事番号	線第5382号
路線名	三川目川1号堰堤
施工箇所	三戸郡新郷村 大字戸来地内
縦断面図	縮尺 図示
図面番号	18 葉中 3
三八県土整備事務所	
青 森 県	

縦断面図

V=1: 200 (A3)
H=1:1,000 (A3)

既設堤体建設年度

部位	建設年	経過年数 (R7時点)
旧堤部	昭和30年(1955年)	70年
覆付部	不明	不明

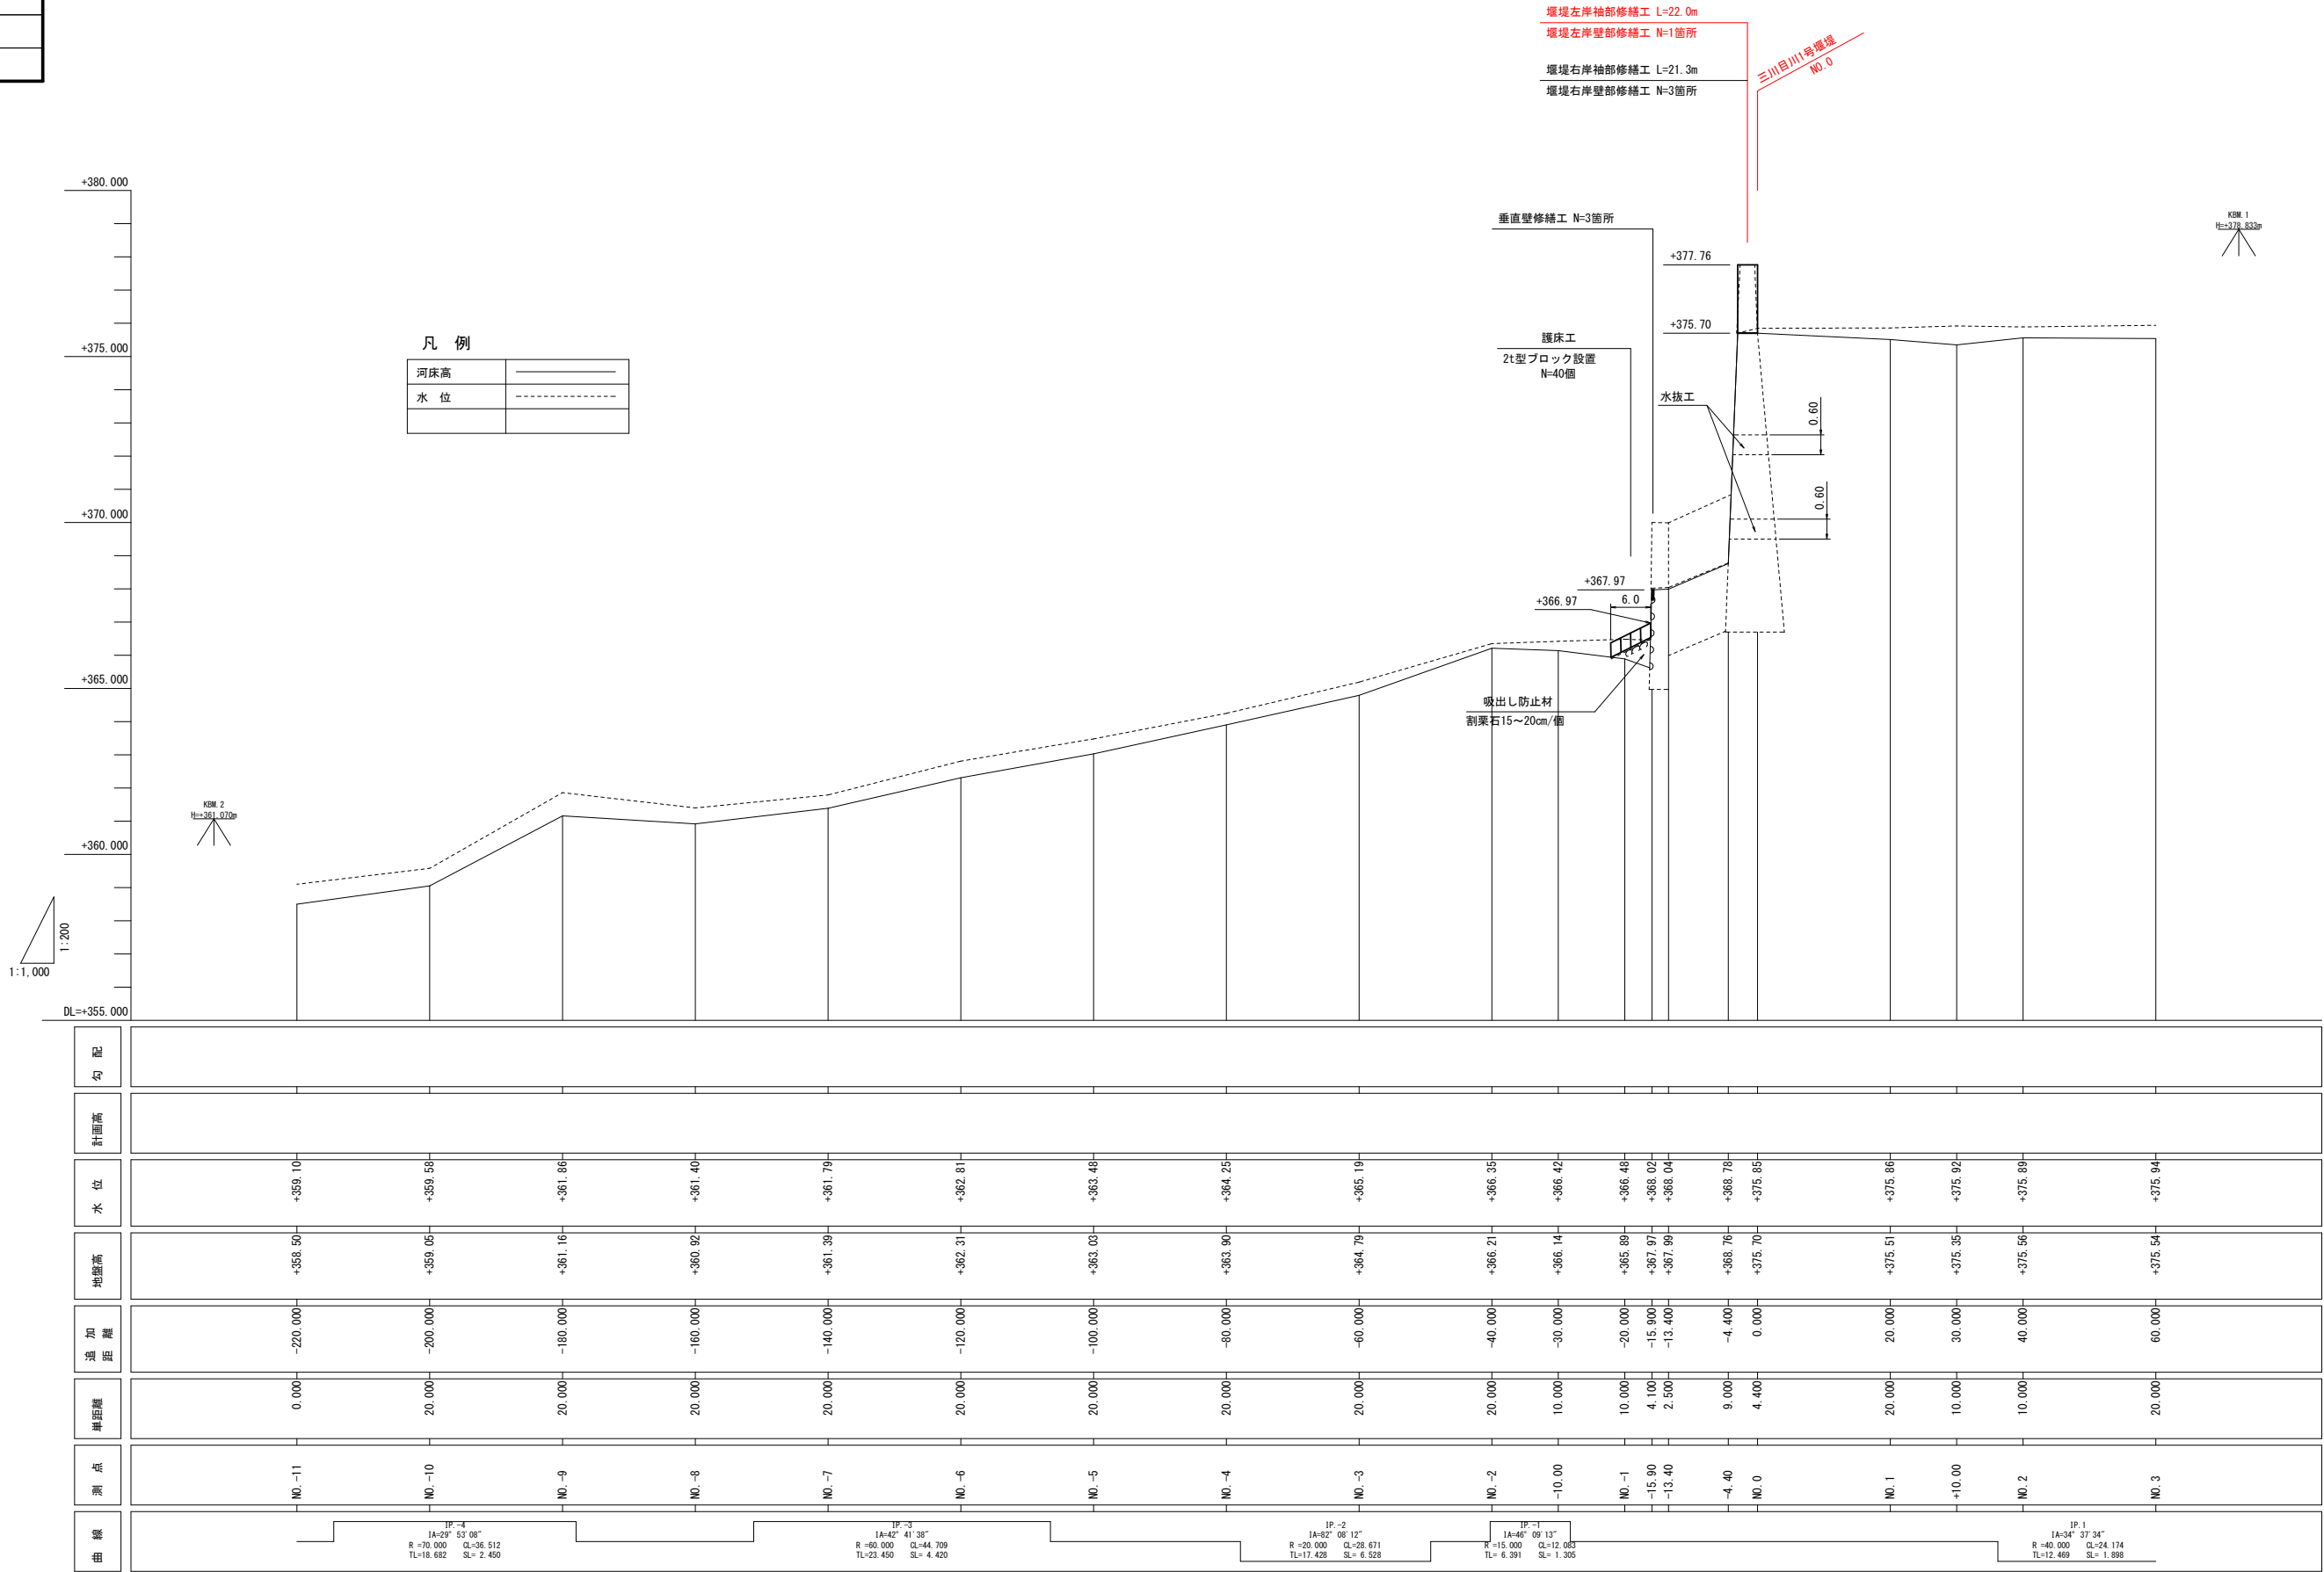


令和8年度 砂防整備(公道側)工事		
工事番号	繰第5382号	
路線 河川	三川目川1号堰堤	
施 工 箇 所	三戸郡新郷村 大字戸来地内	
砂防堰一般図 (修繕図)	縮尺	S=1:300 (A3)
図面番号	18 葉中 4	
三八県土整備事務所		
青 森 県		


砂防堰堤一般図(修繕図)

S=1 : 300 (A3)


堰堤正面図

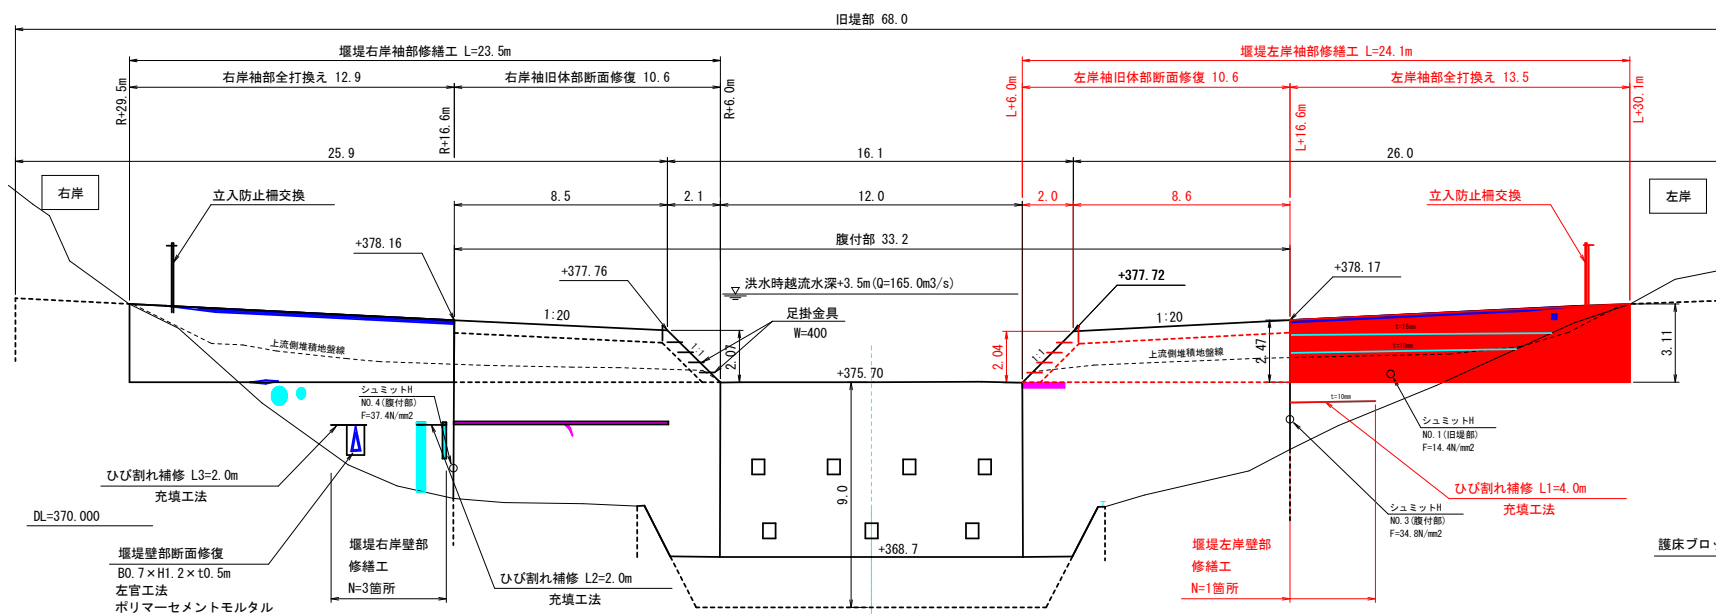

平面図

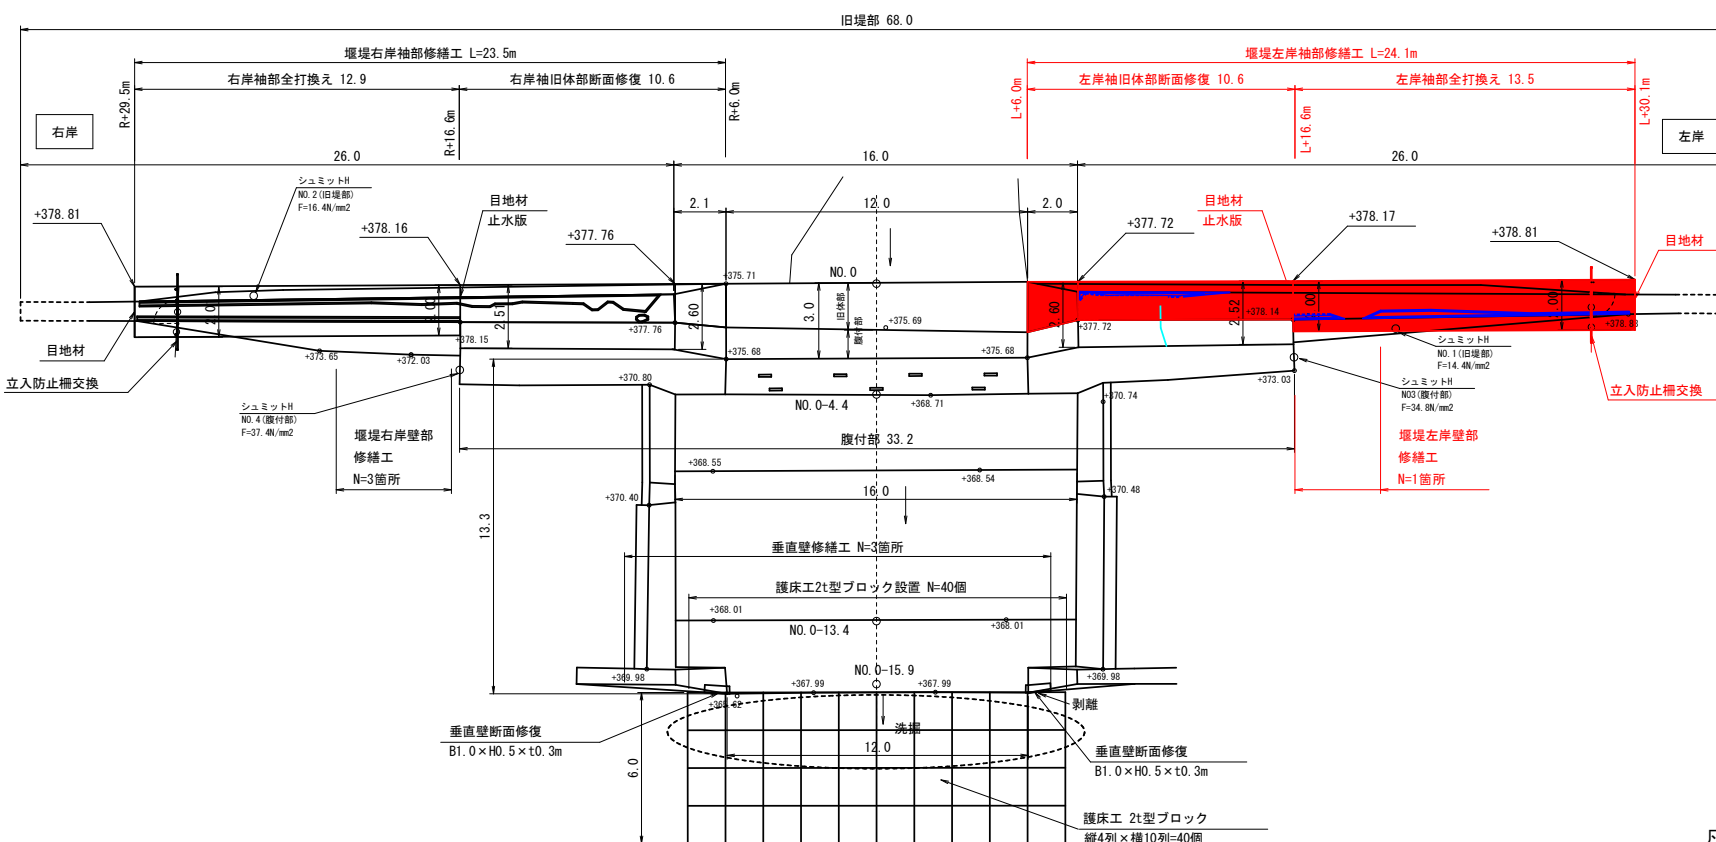

垂直壁正面图

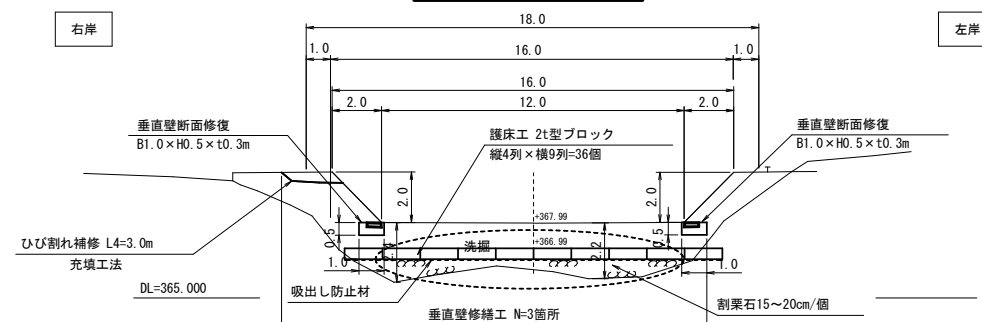


既設堤体建設年度

部位	建設年	経過年数 (R7時点)
旧堤部	昭和30年(1955年)	70年
腹付部	不明	不明


側面図

非越流部(腹付有り区間)

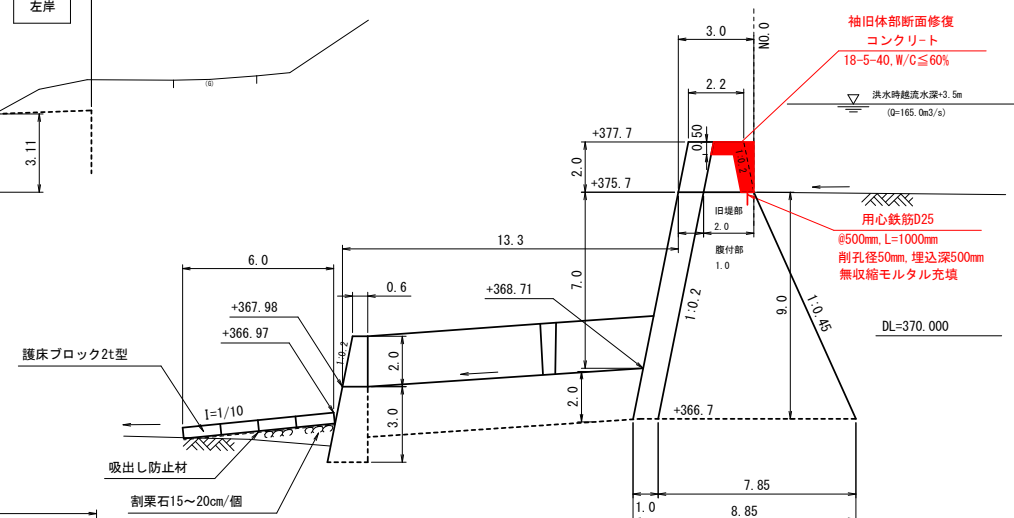

側面図

非越流部(腹付無し区間)

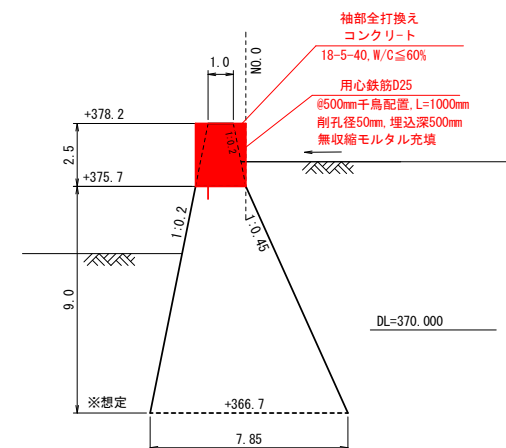

凡 例


表 示	損傷の種類	表 示	損傷の種類
	ひびわれ		漏水・滯水
	鉄筋露出		ジャンカ
	遊離石灰		補修痕
	剥離		摩耗
	うき		洗掘

令和8年度 砂防整備(公適債)工事	
工事番号	線第5382号
路線名	三川目川1号堰堤
施工箇所	三戸郡新郷村 大字戸来地内
砂防堰堤一般図 (変状図)	縮尺 S=1:300 (A3)
図面番号	18 葉中 5
三八県土整備事務所	
青 森 県	


砂防堰堤一般図(変状図)

S=1:300 (A3)


堰堤正面図

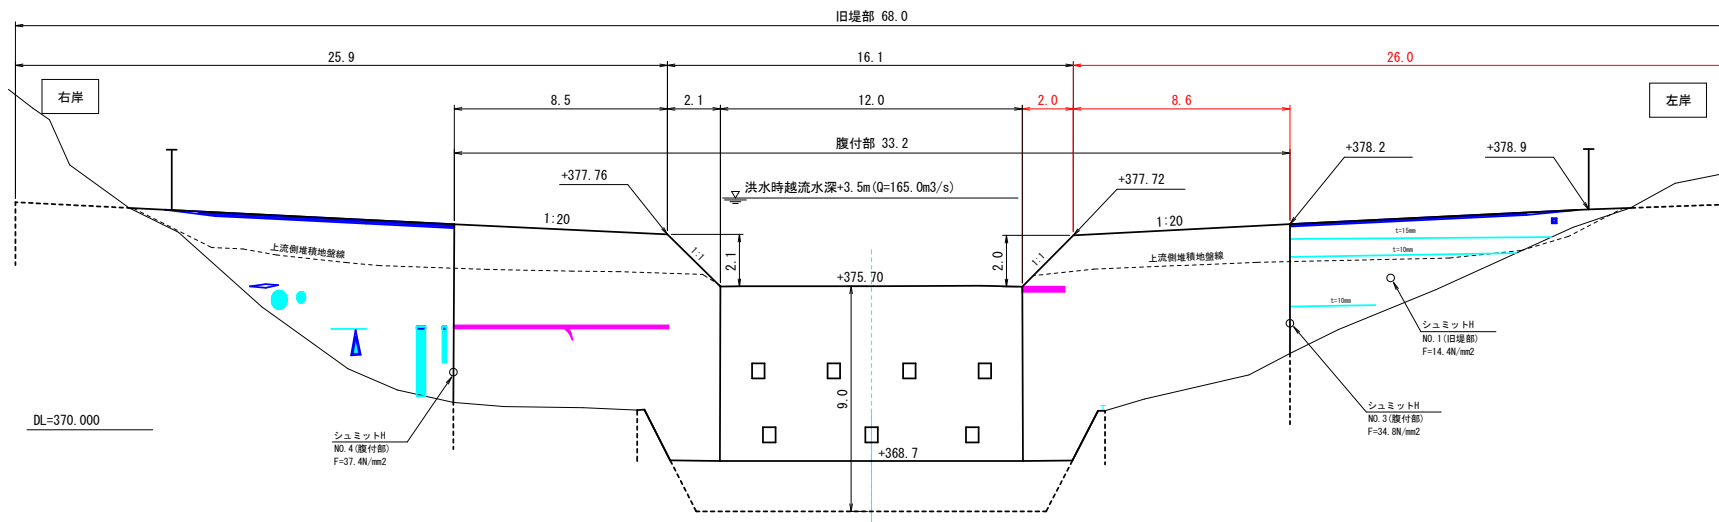

平面図

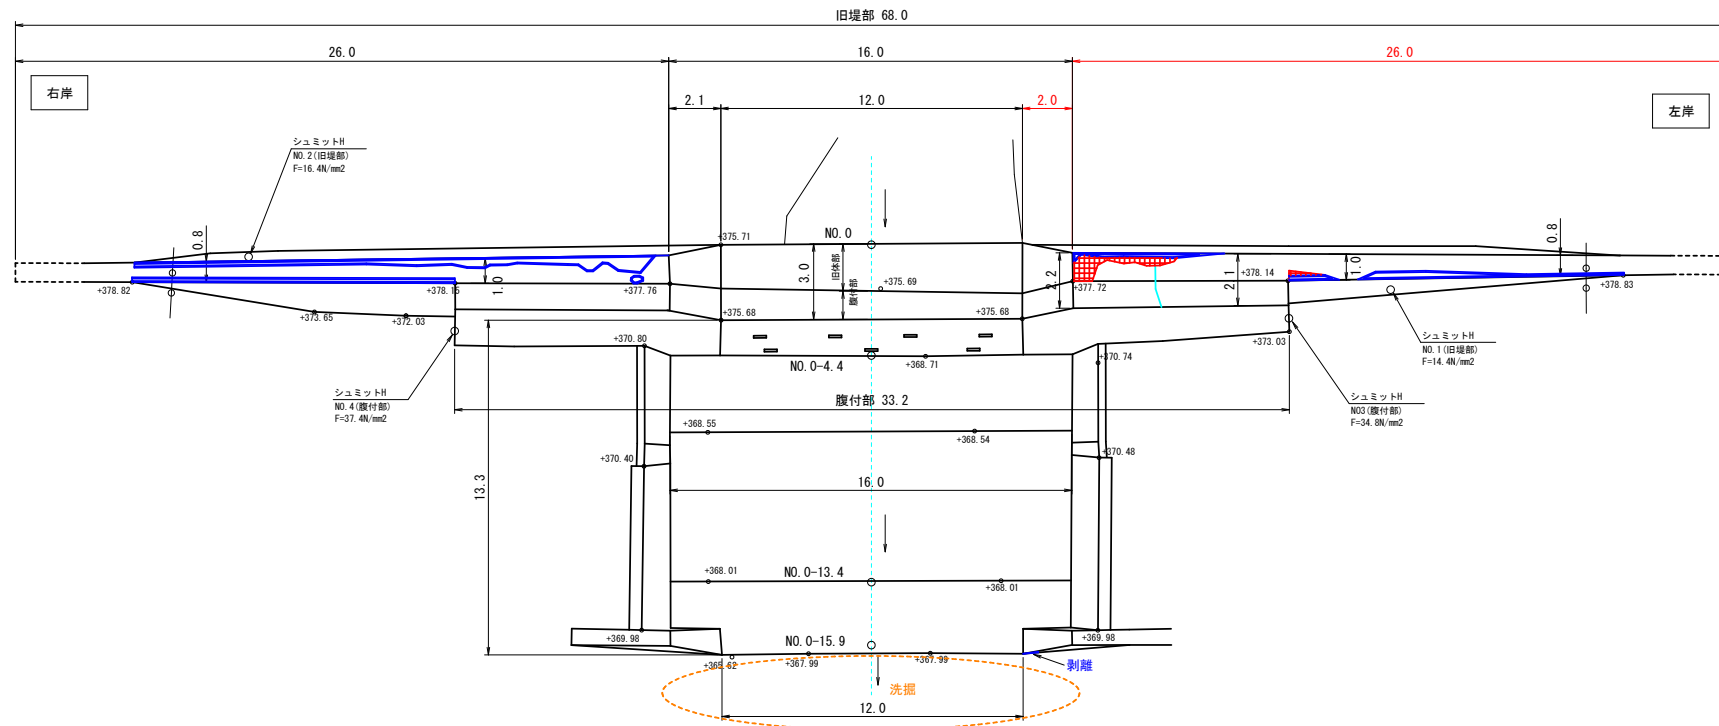


垂直壁正面図

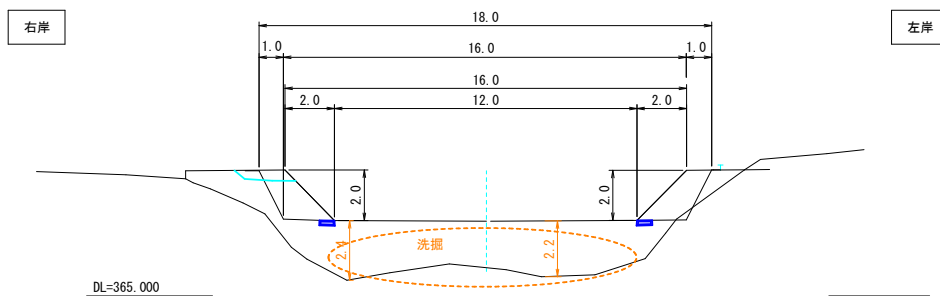

既設堤体建設年度


部位	建設年	経過年数 (R7時点)
旧堤部	昭和30年 (1955年)	70年
腹付部	不明	不明

側面図

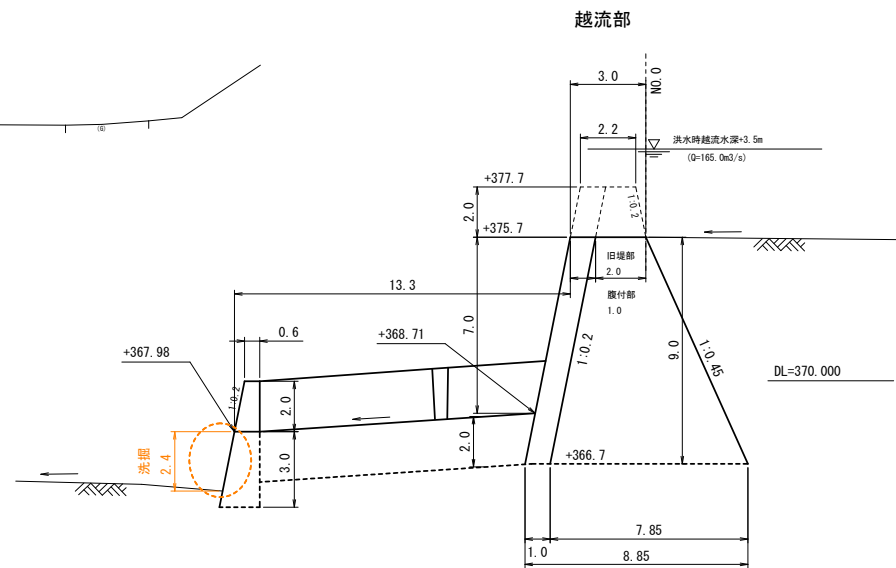

側面図

非越流部(腹付無し区間)

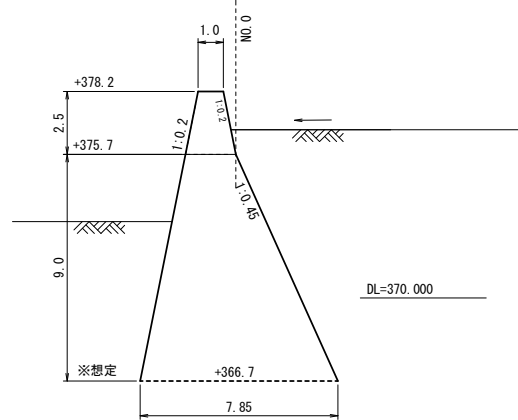

凡 例


表 示	損傷の種類	表 示	損傷の種類
	ひびわれ		漏水・滞水
	鉄筋露出		ジャンカ
	遊離石灰		補修痕
	剥離		摩耗
	うき		洗掘

令和8年度 砂防整備(公適債)工事			
工事番号	線第5382号		
路線名 河川	三川目川1号堰堤		
施工箇所	三戸郡新郷村	大字戸来 地内	
横断面 (1/4)	縮尺	1:100 (A1) 1:200 (A3)	
図面番号	18 葉中 6		
三八県土整備事務所			
青 森 県			

NO. -1-10.00 ~ NO. -1

横断面図(1/4)

S=1:200 (A3版)

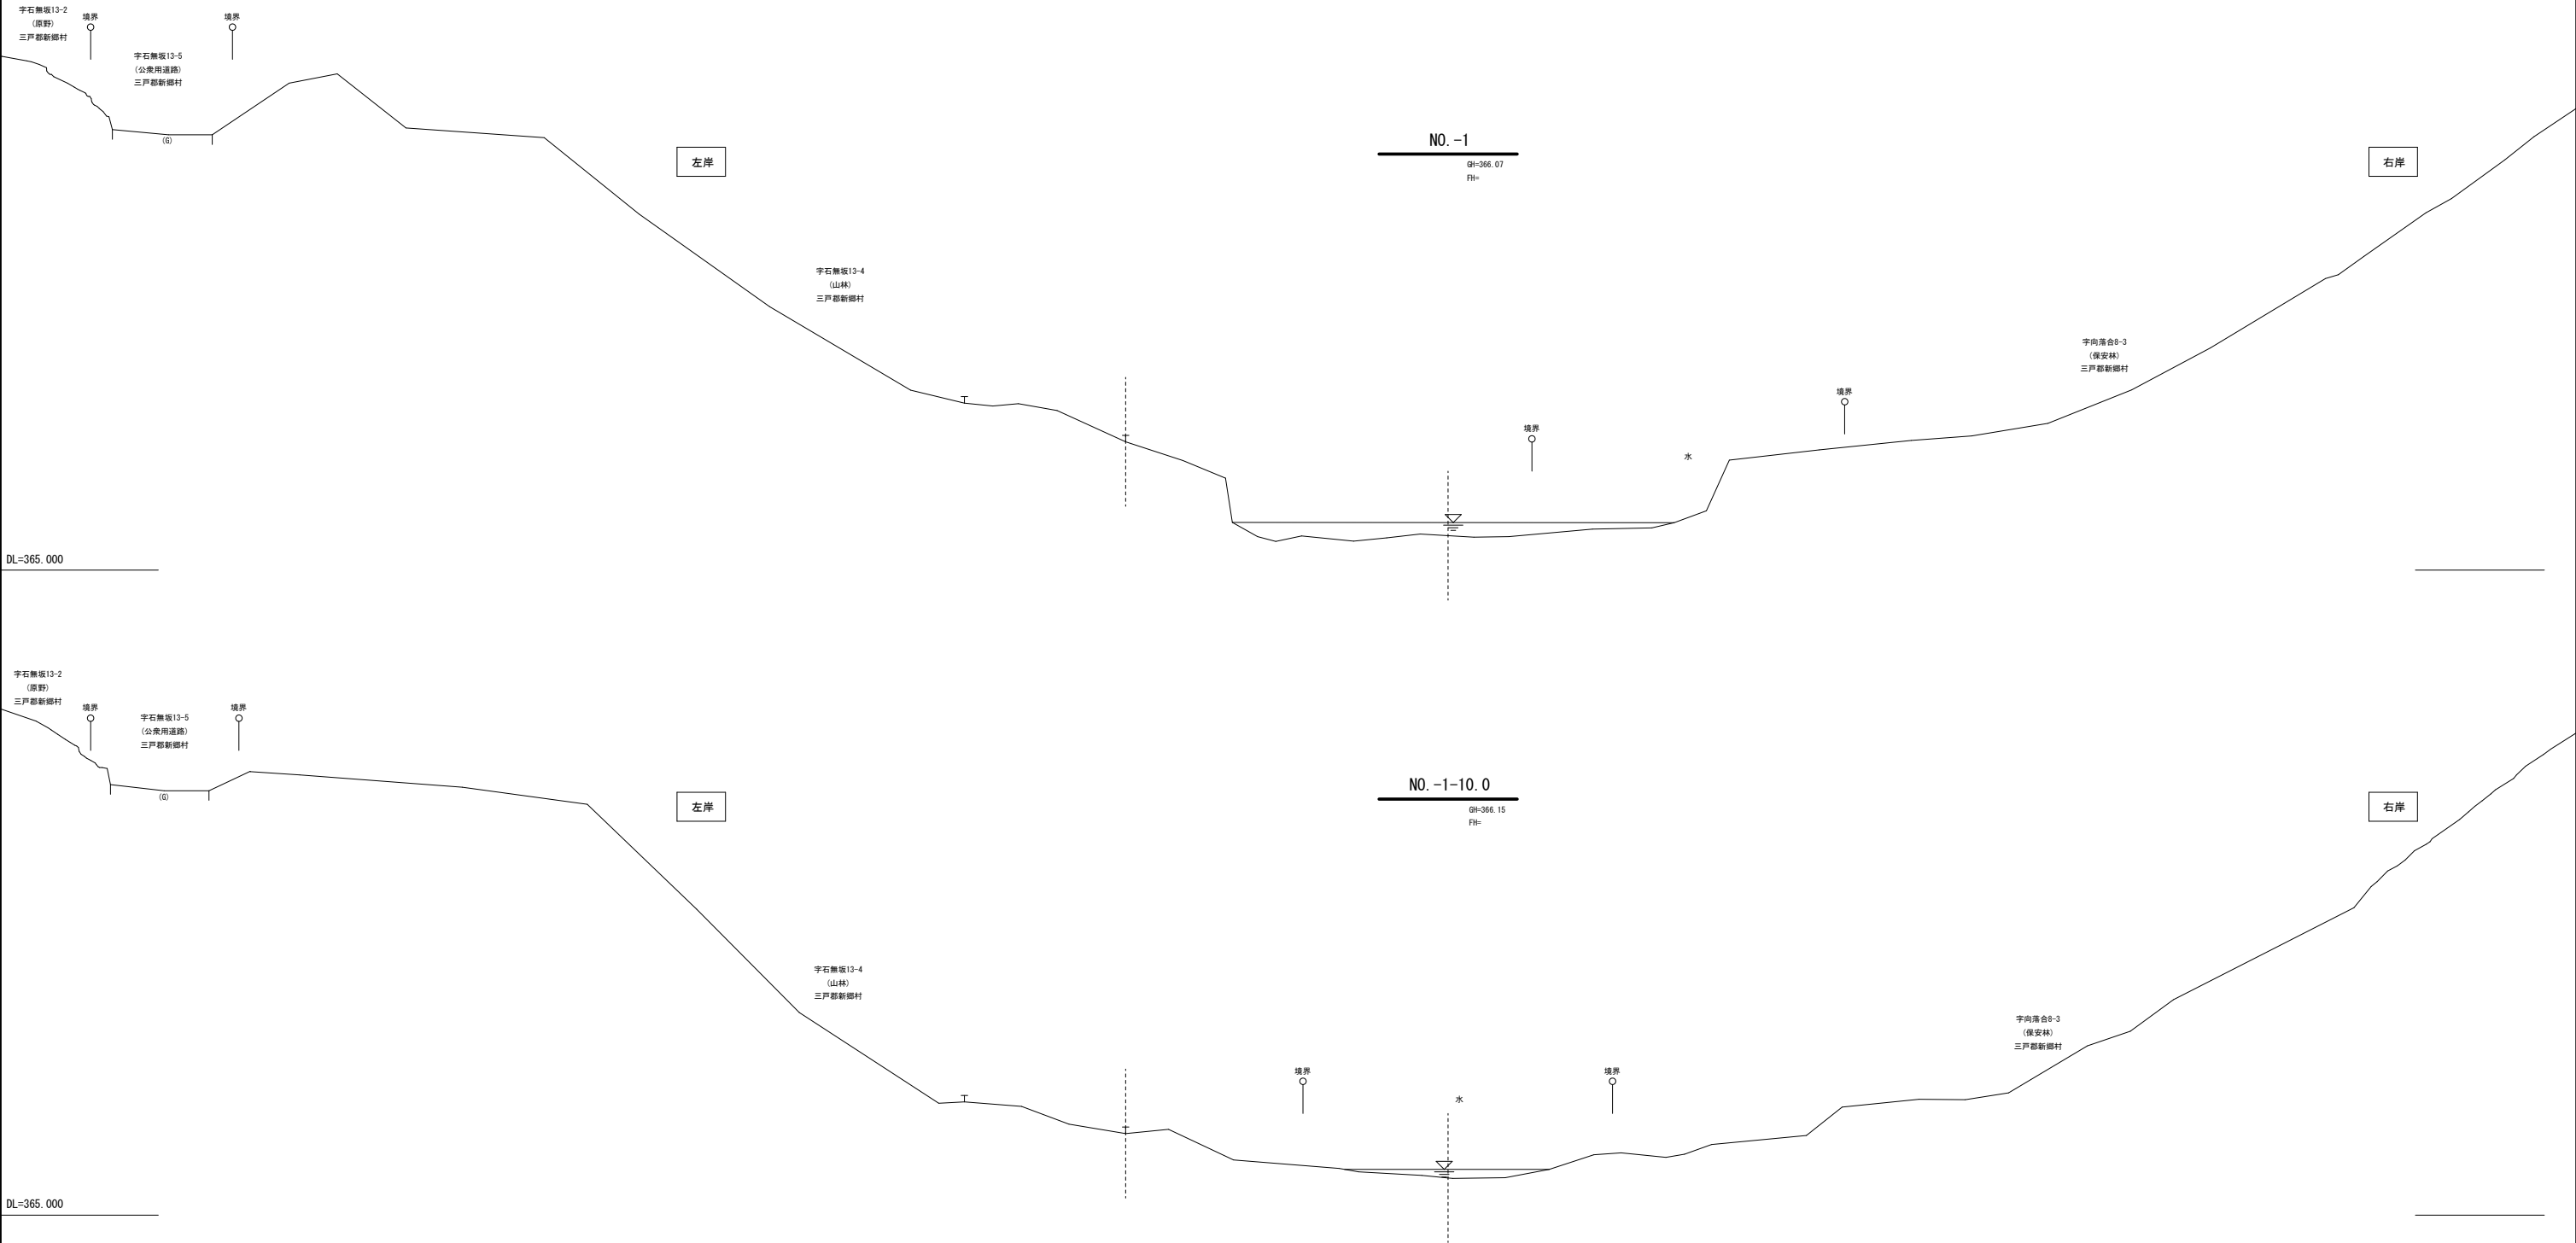


※境界線は、G空間情報センターが提供する法務省の登記所備付地図データの結線データを使用しており、法第14条第1項地図との整合性は確認していない。

令和8年度 砂防整備(公適債)工事			
工事番号	繰第5382号		
路線名	三川目川1号堰堤		
施工箇所	三戸郡新郷村	大字戸来 地内	
横断面 (2/4)	縮尺	1:100 (A1)	1:200 (A3)
図面番号	18 葉中 7		
三八県土整備事務所			
青 森 県			

NO. 0-15.90 ~ NO. 0-13.40

横断面図 (2/4)

S=1:200 (A3版)

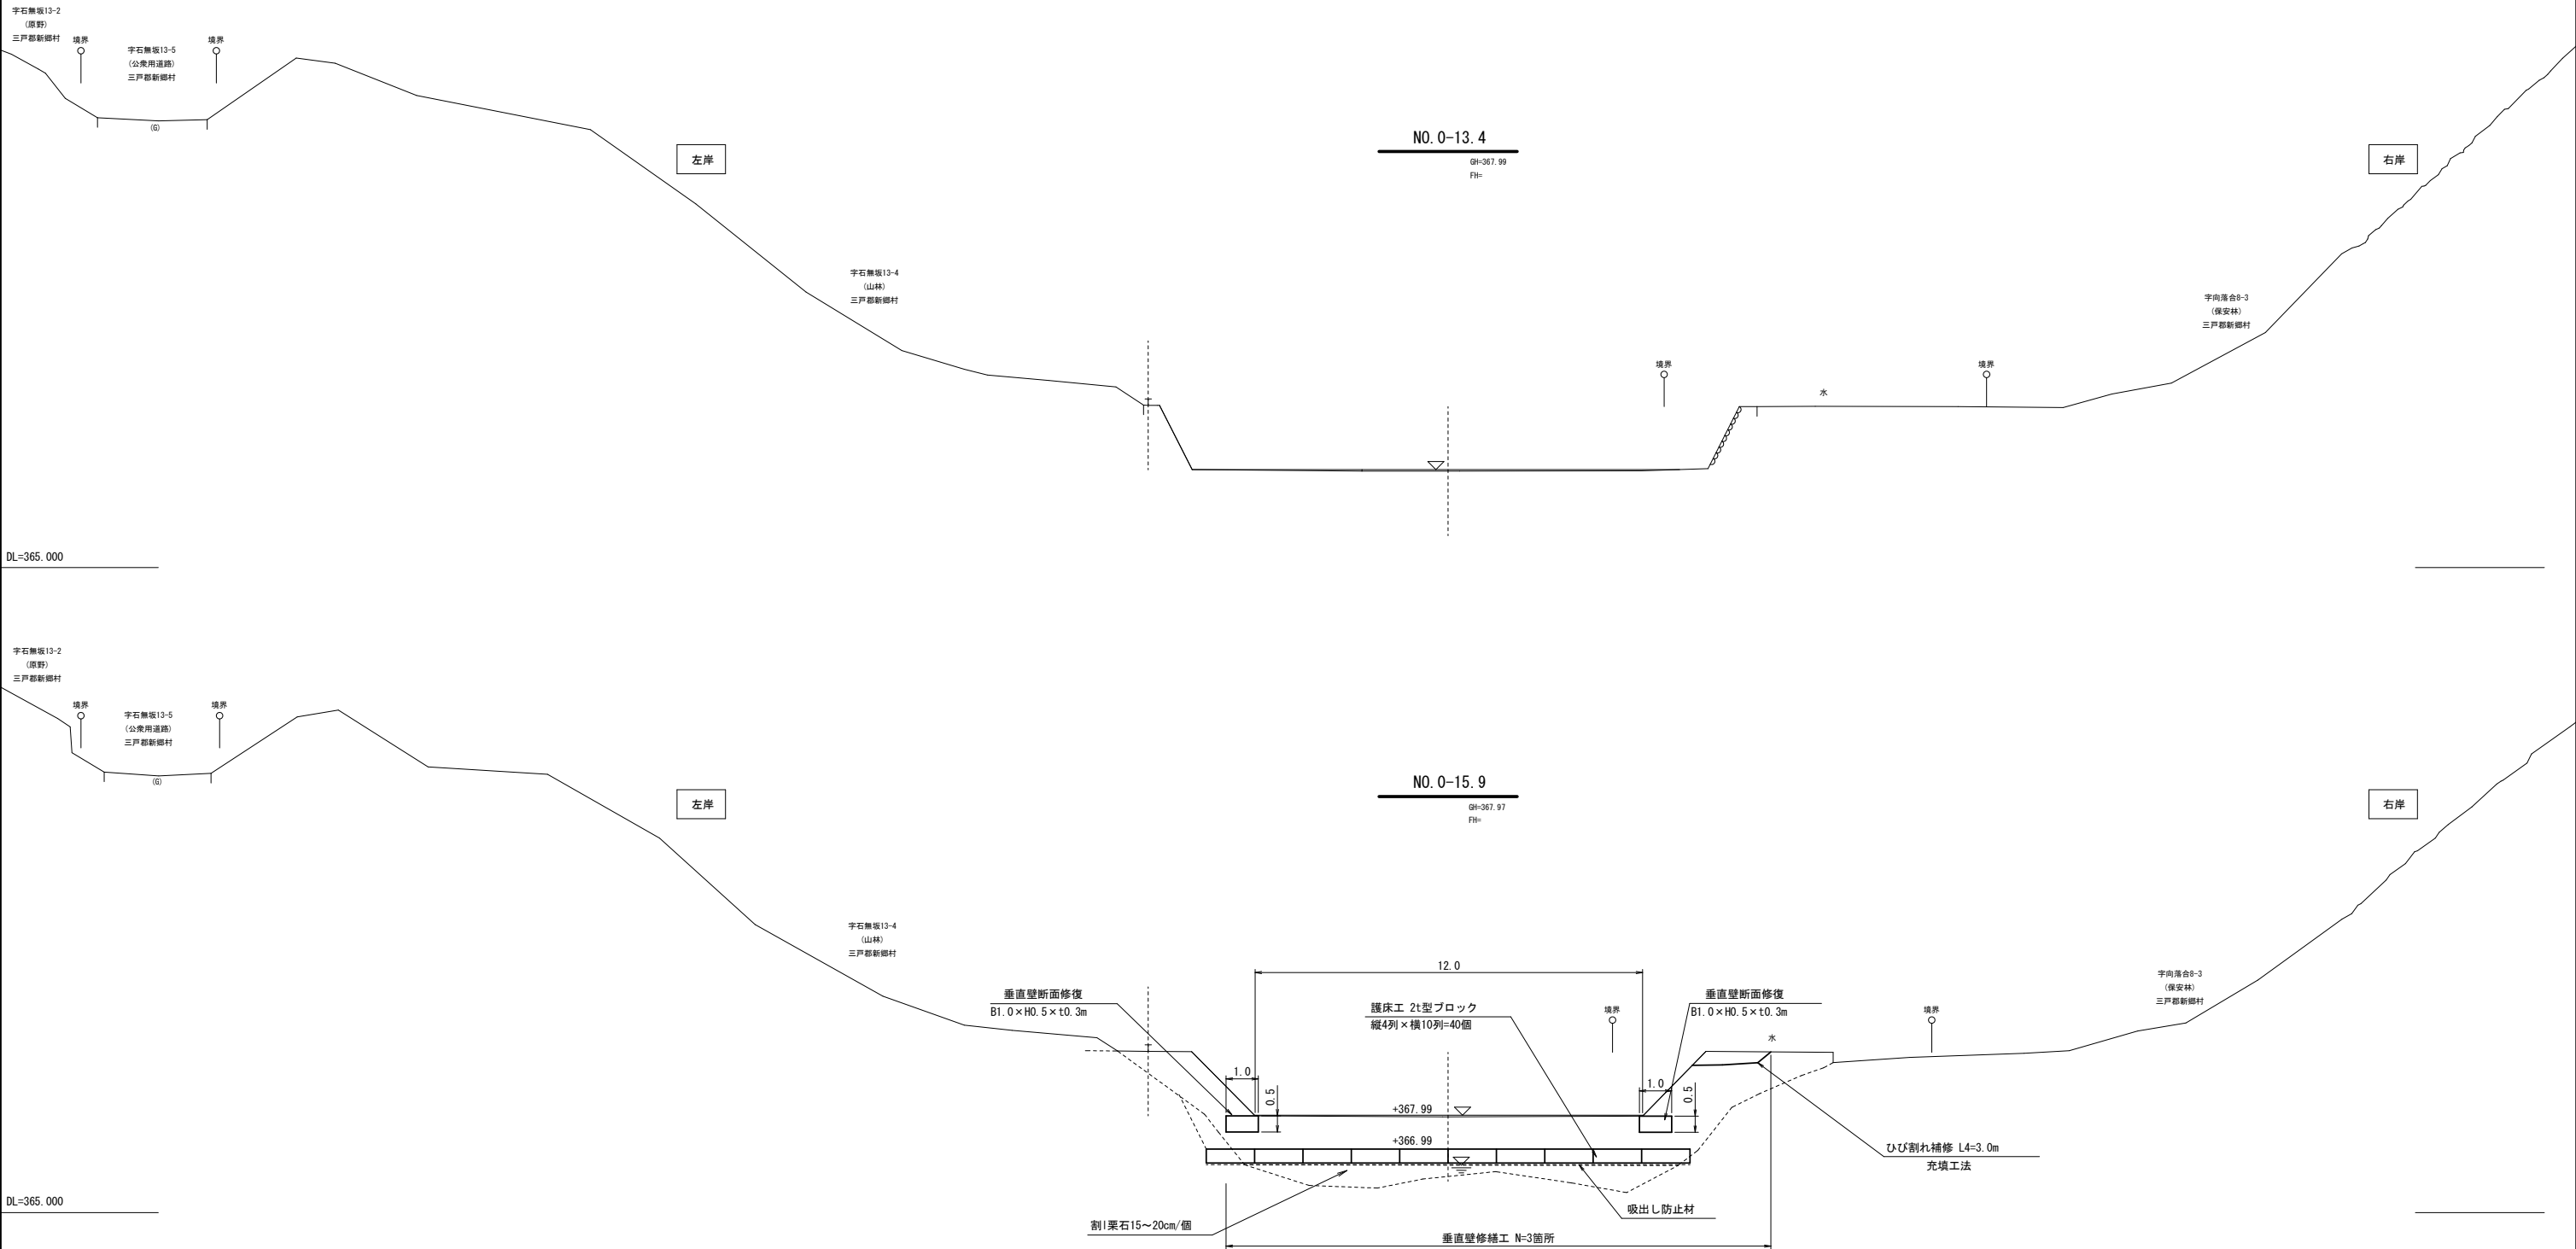


令和8年度 砂防整備(公適債)工事	
工事番号	繰第5382号
路線名	三川目川1号堰堤
施工河川	三戸郡新郷村
箇所	大字戸来 地内
横断面(3/4)	縮尺 1:100(A1) 1:200(A3)
図面番号	18 葉中 8
三八県土整備事務所	
青森県	

NO. 0-4.40 ~ NO. 0

横断図(3/4)

S=1:200 (A3版)

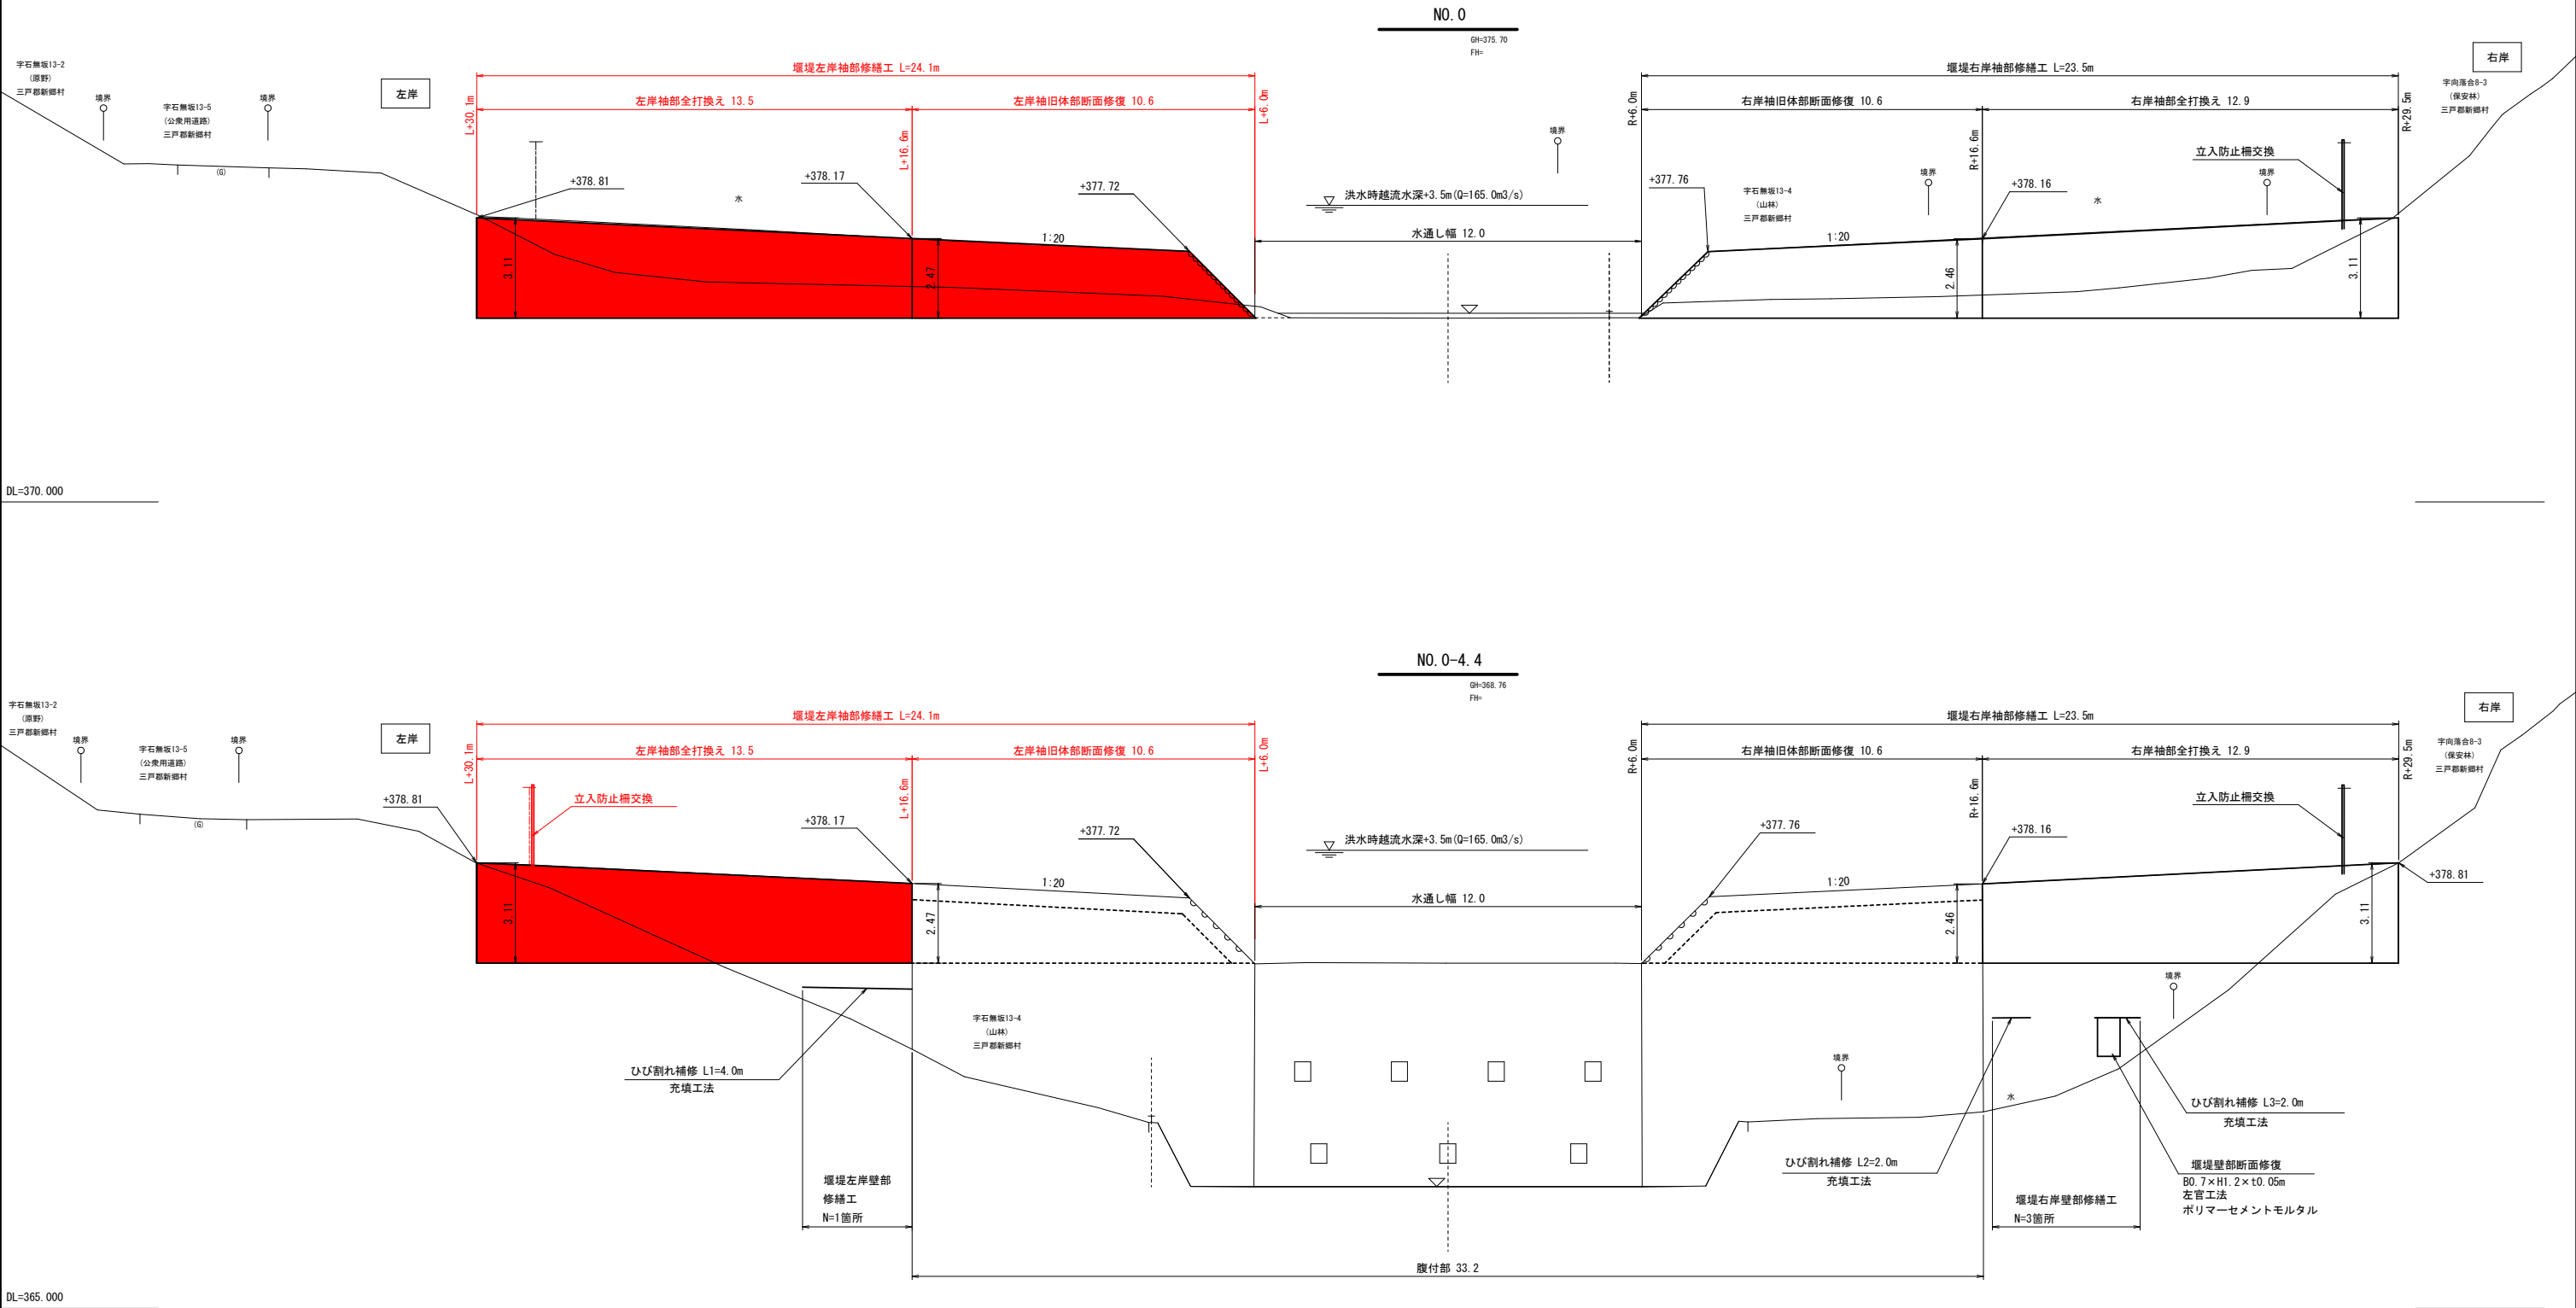


令和8年度 砂防整備(公適債)工事			
工事番号		繰第5382号	
路線 河川名		三川目川1号堰堤	
施工 箇所		三戸郡新郷村 大字戸来 地内	
横断面 (4/4)		縮尺 1:100 (A1) 1:200 (A3)	
図面番号		18 葉中 9	
三八県土整備事務所			
青 森 県			

NO. 1 ~ NO. 1+10.00

横断図 (4/4)

S=1:200 (A3版)

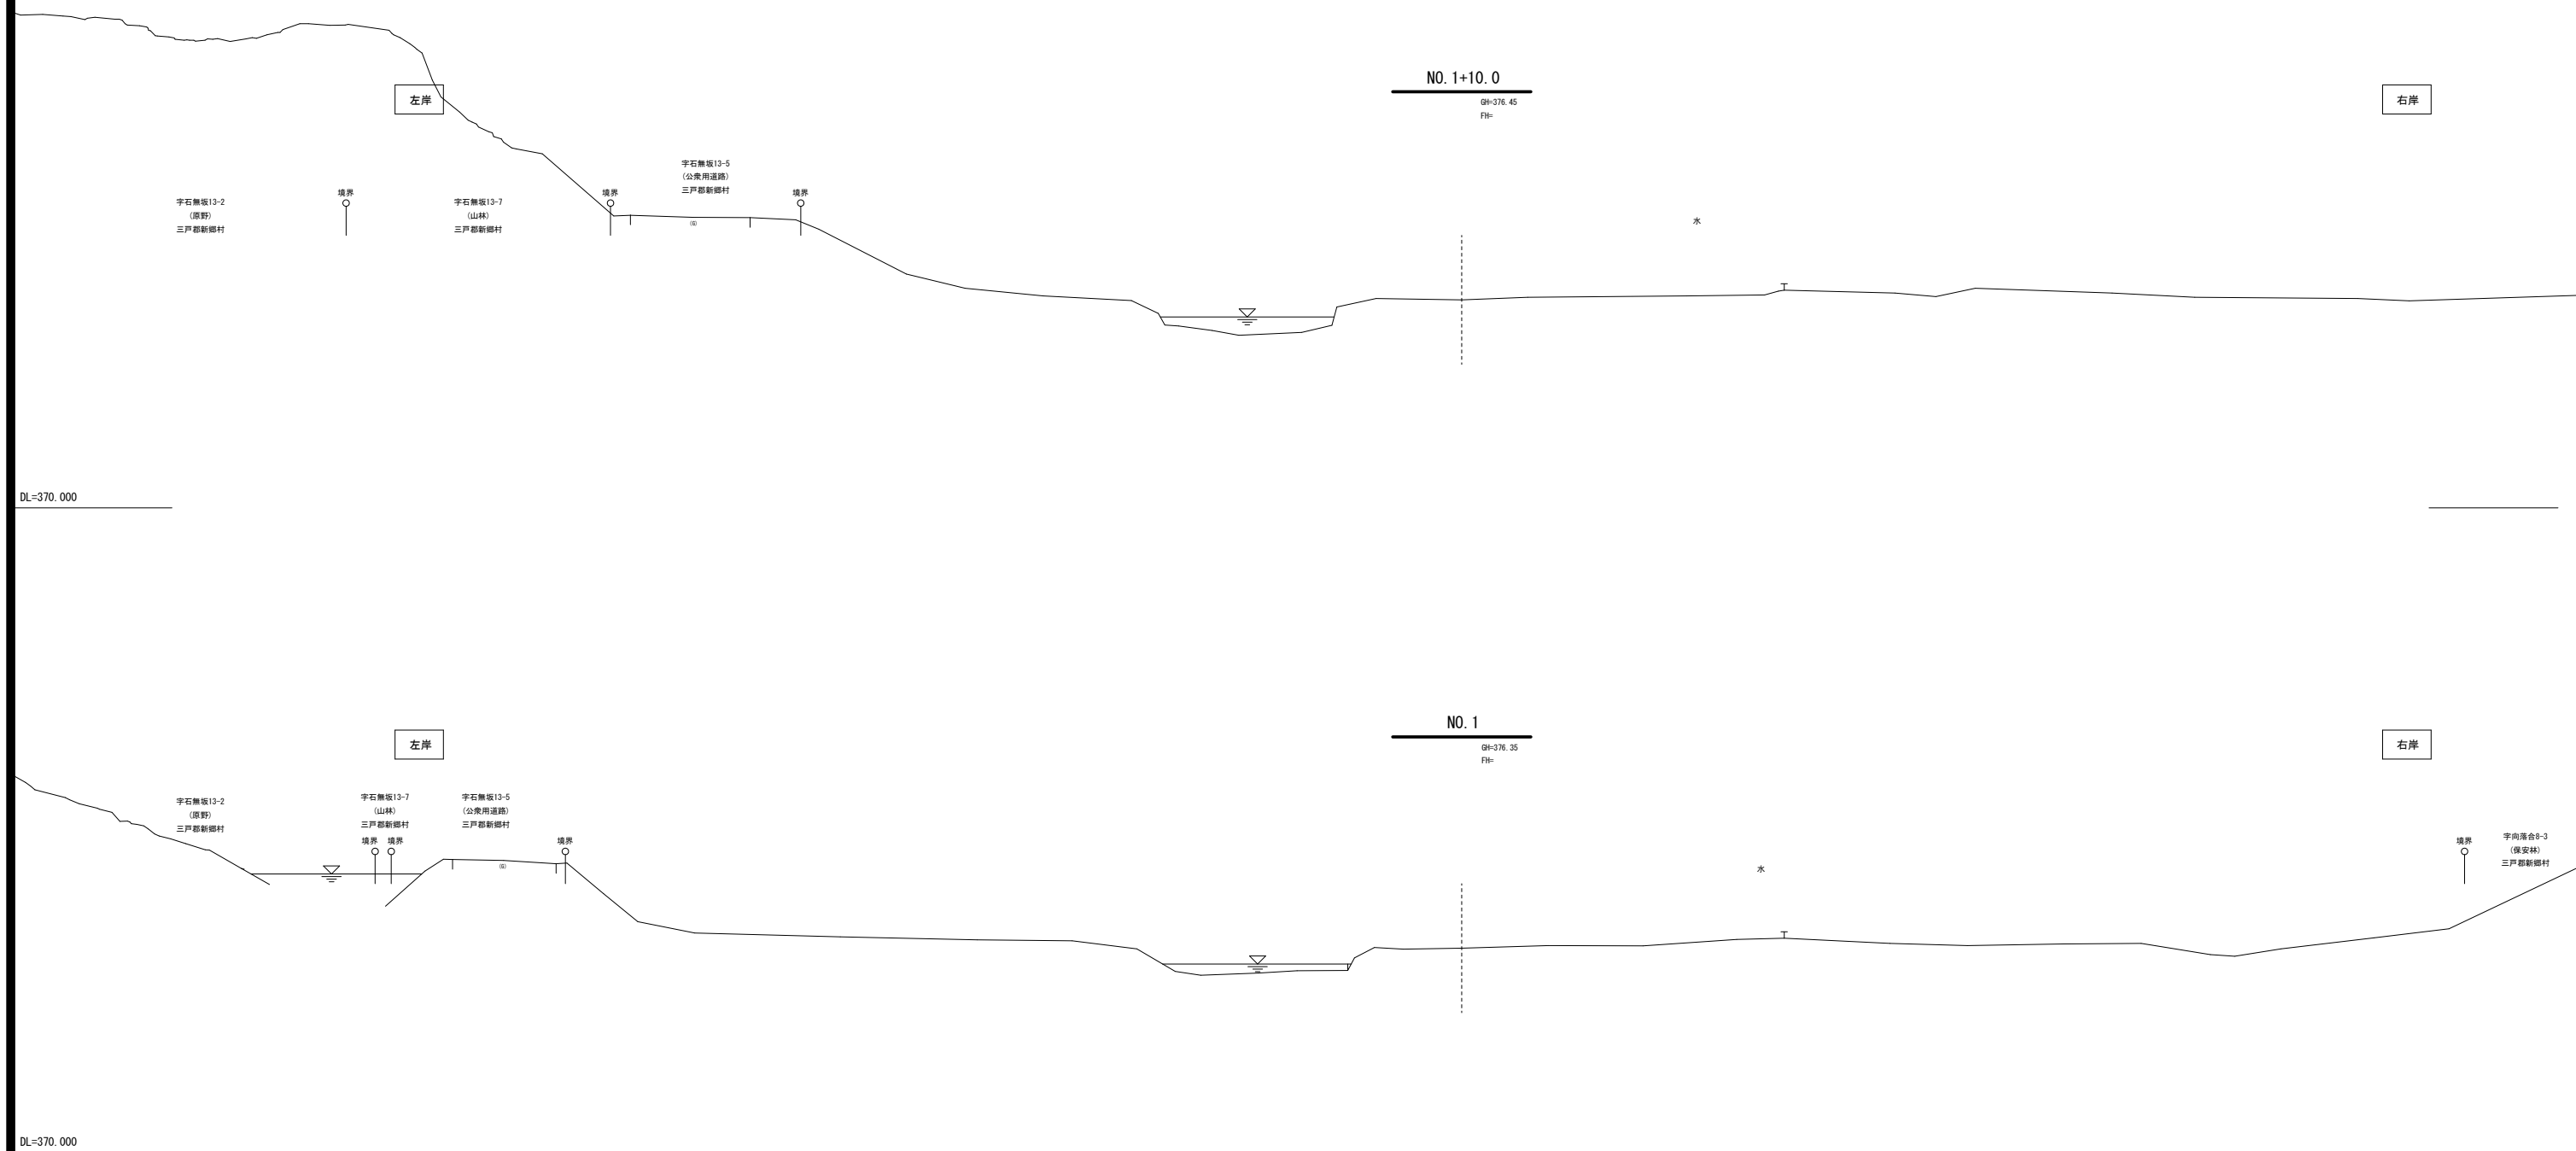


※境界線は、G空間情報センターが提供する法務省の登記所備付地図データの結線データを使用しており、法第14条第1項地図との整合性は確認していない。

令和 8 年度 砂防整備 (公債借) 工事		
工事番号	繰第 5 3 8 2 号	
路線 河川 名	三川目川 1 号堤堰	
施 工 箇 所	三戸郡新郷村 大字戸末地内	
砂防堰堤取壊し 詳細図 (1/2)	縮尺	S=1:300 (A3)
図面番号	1 8 葉中 1 0	
三八県土整備事務所		
青 森 県		

砂防堰堤取壊し詳細図(1/2)


S=1 : 300 (A3)

堰堤正面図

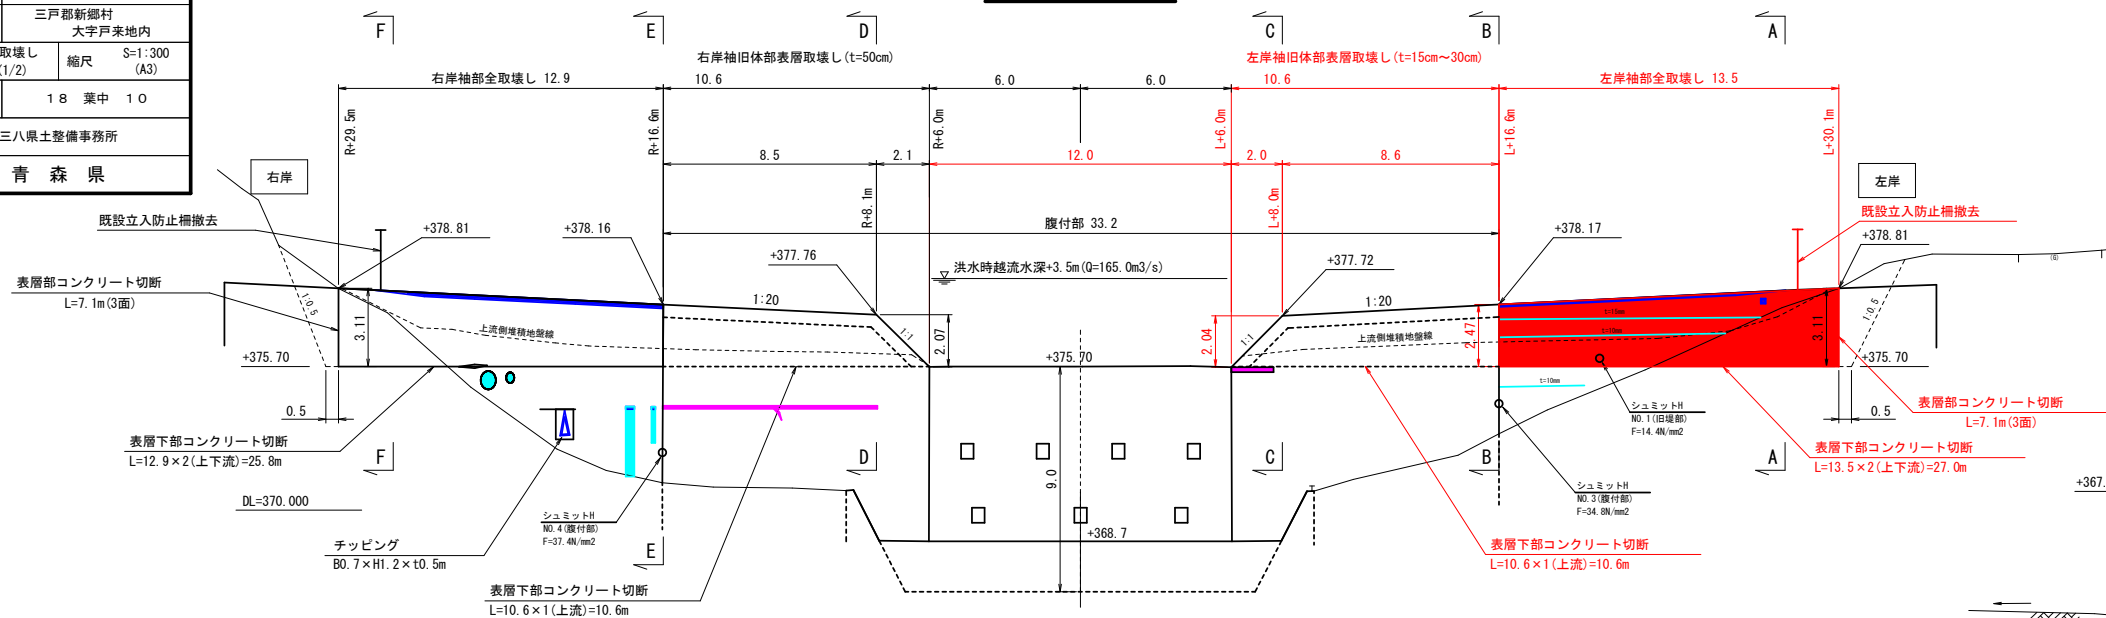


側面図

非越流部(腹付有り区間)

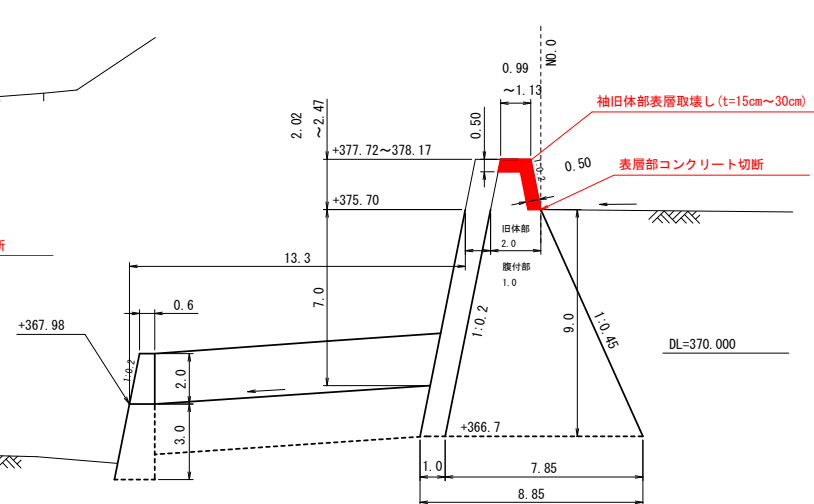


平面图

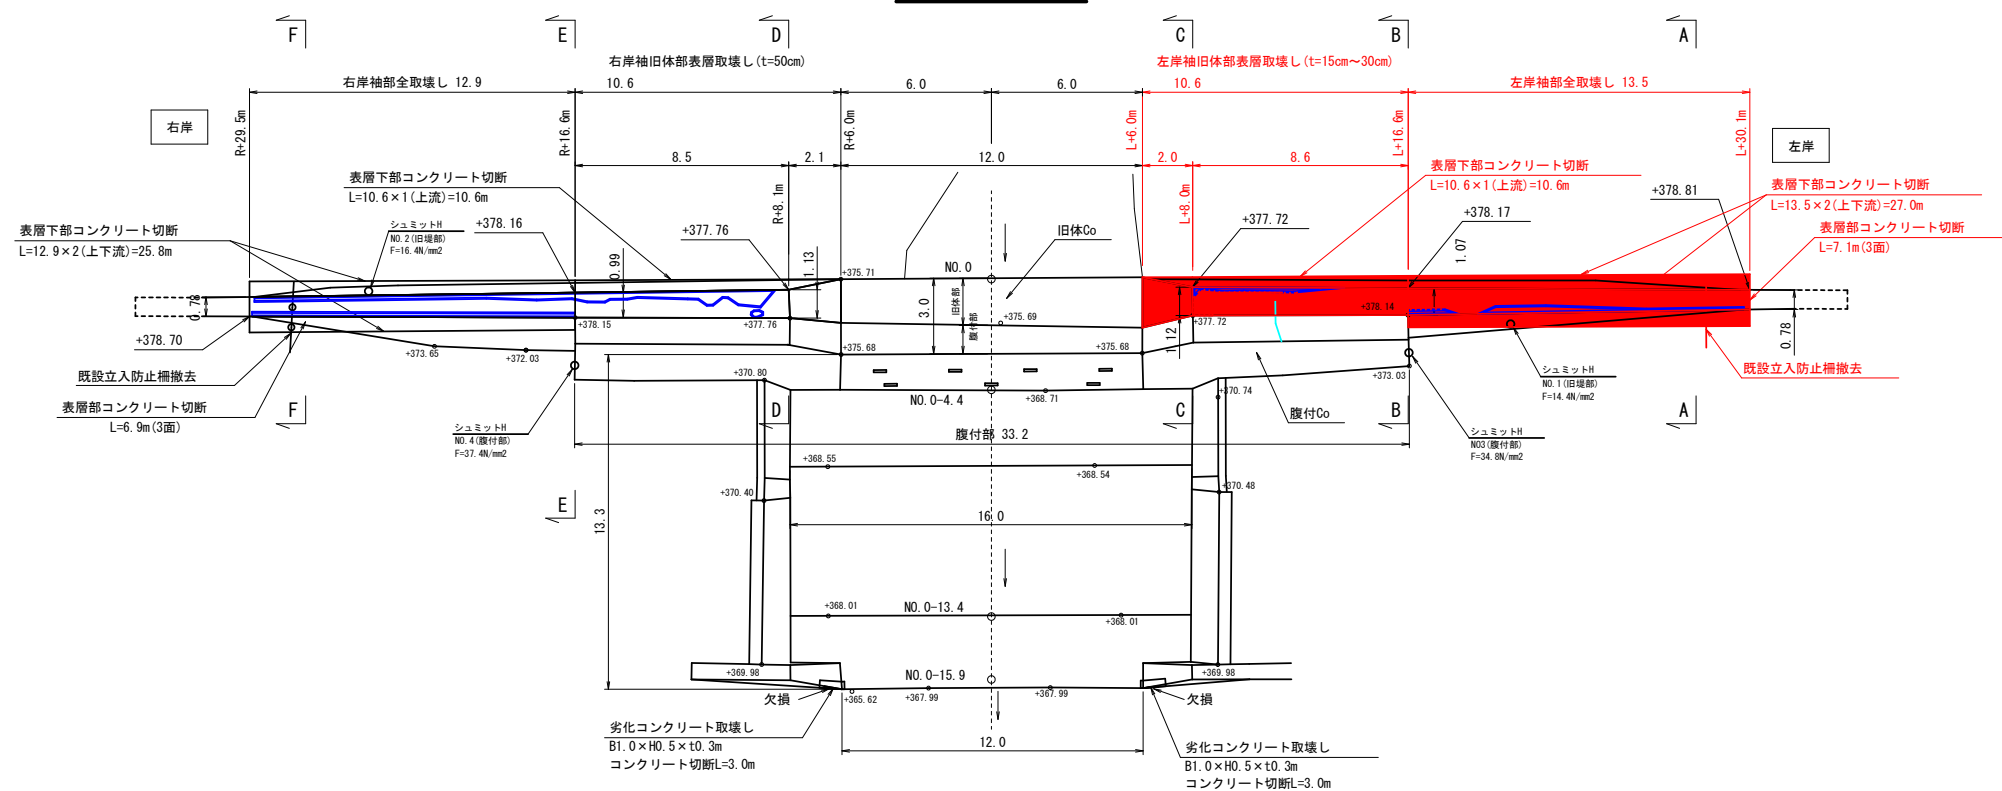


側面図

非越流部(腹付無し区間)

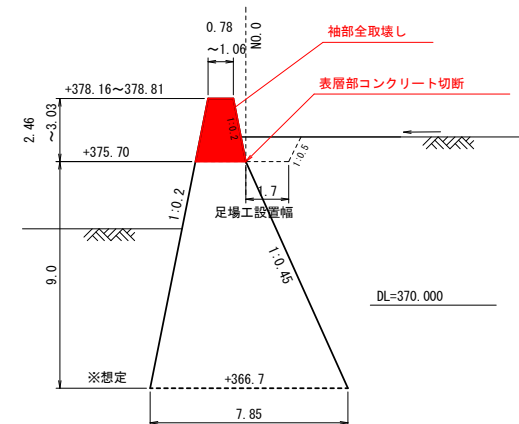

垂直壁正面図

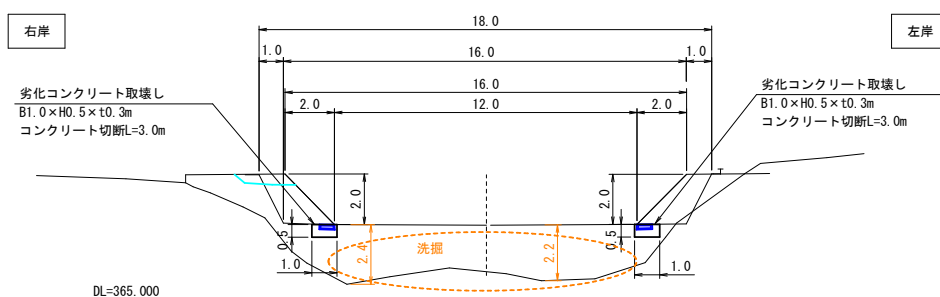









凡 例

表 示	損傷の種類	表 示	損傷の種類
	ひびわれ		漏水・滲水
	鉄筋露出		ジャンカ
	遊離石灰		補修痕
	剥離		摩耗
	うき		洗掘

令和8年度 砂防整備(公道使)工事		
工事番号	線第5382号	
路線名	三川目川1号堰堤	
施工箇所	三戸郡新郷村 大字戸来地内	
砂防堰堤取壊し詳細図(2/2)	縮尺	S=1:300 (A3)
図面番号	18	葉中 11
三八県土整備事務所		
青 森 県		

砂防堰堤取壊し詳細図(2/2)

S=1:200 (A3)

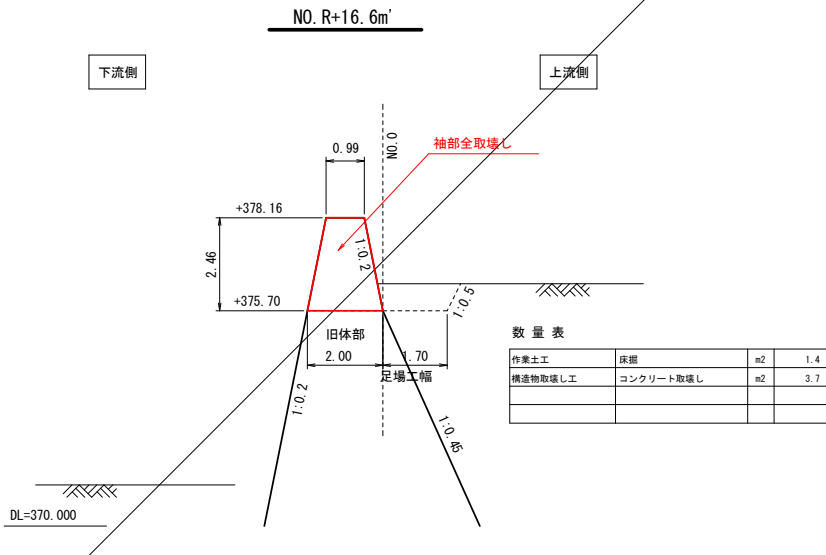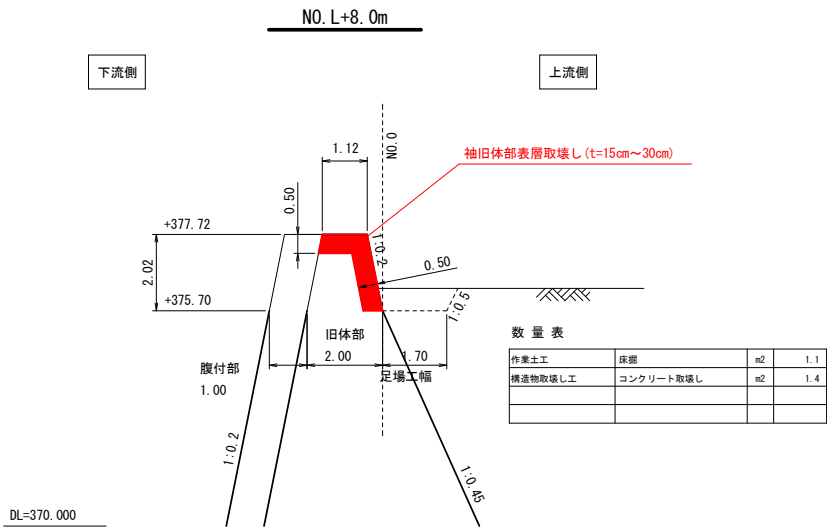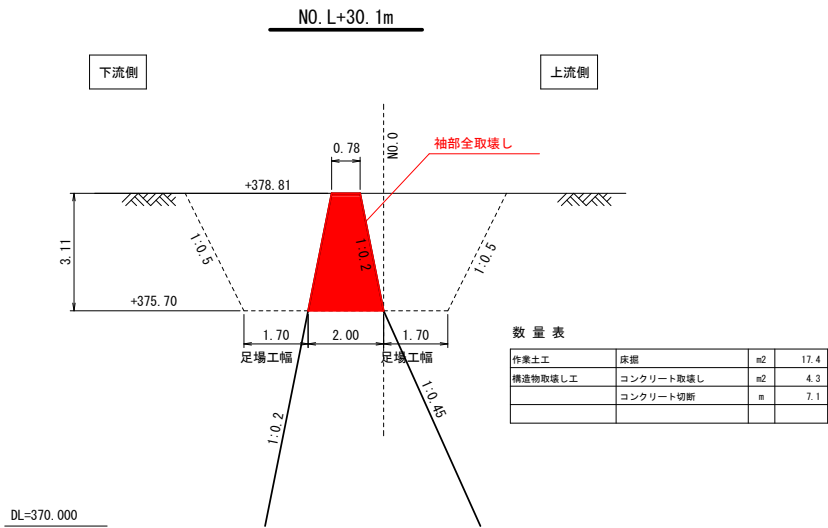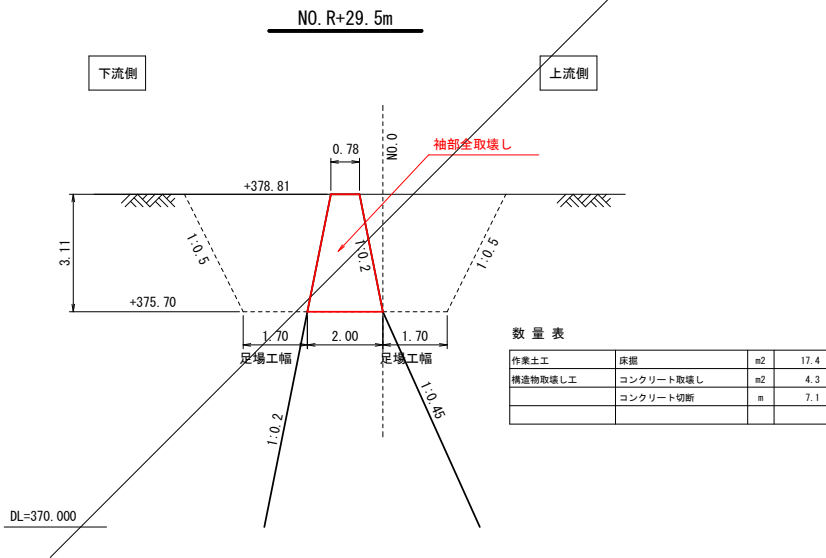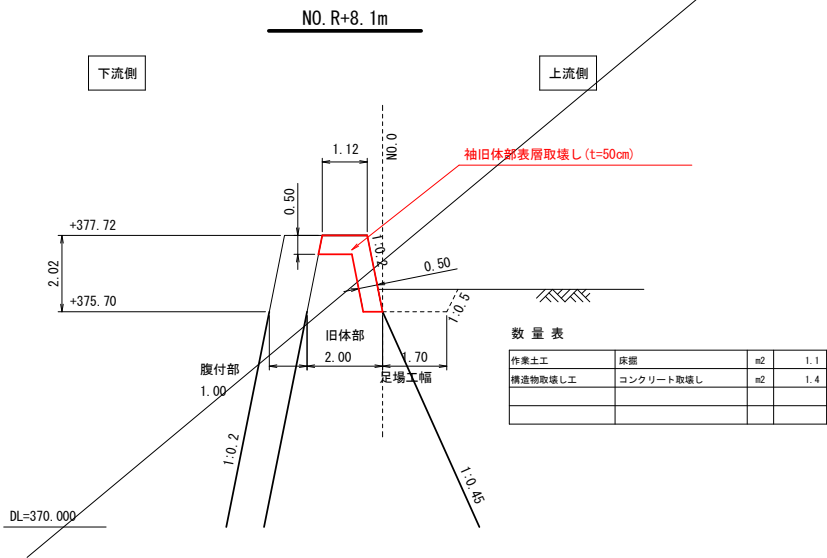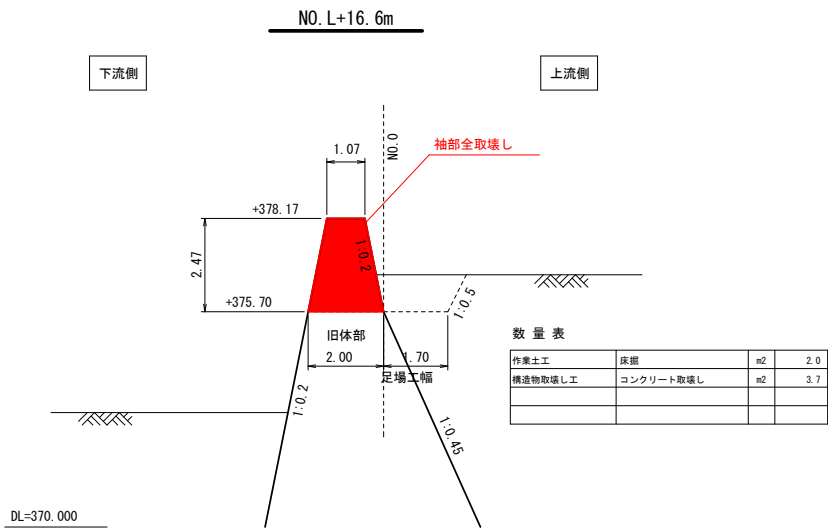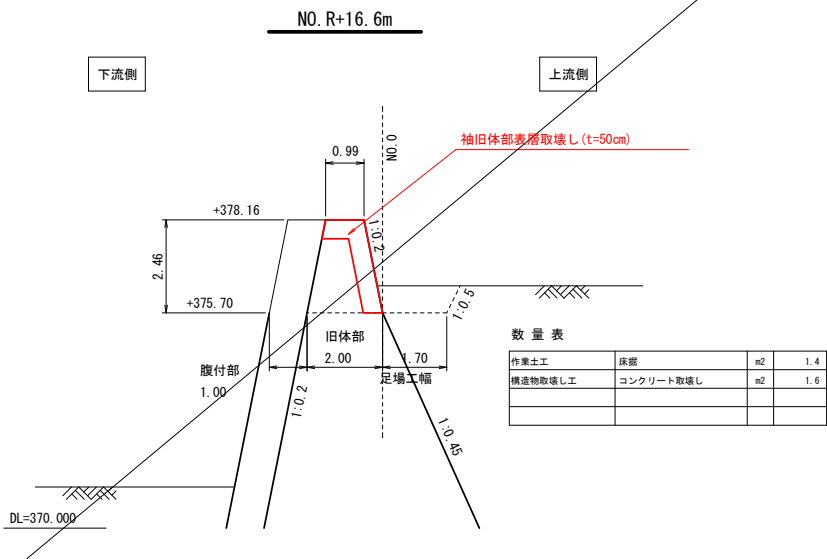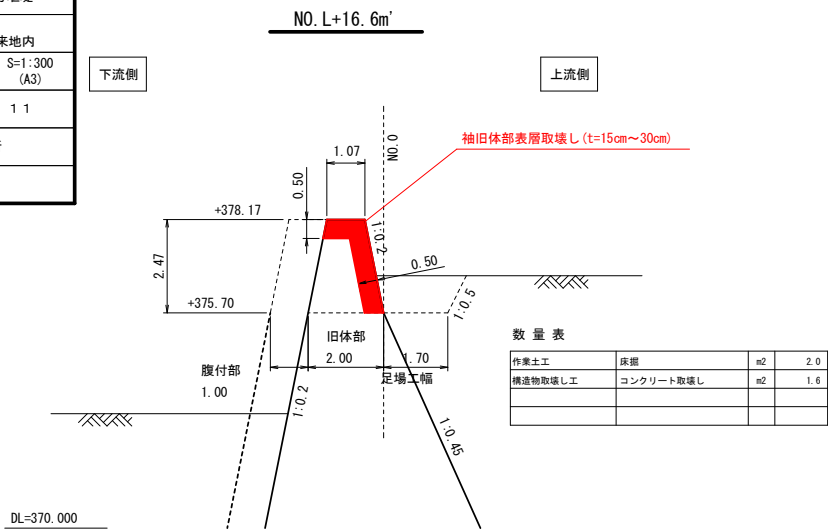


令和8年度 砂防整備(公適債)工事	
工事番号	線第5382号
路線名	三川目川1号堰堤
施工箇所	三戸郡新郷村 大字戸来地内
砂防堰堤修繕 詳細図(1/2)	縮尺 S=1:300 (A3)
図面番号	18 葉中 12
三八県土整備事務所	
青森県	


砂防堰堤修繕詳細図(1/2)

S=1:300 (A3)

堰堤正面図

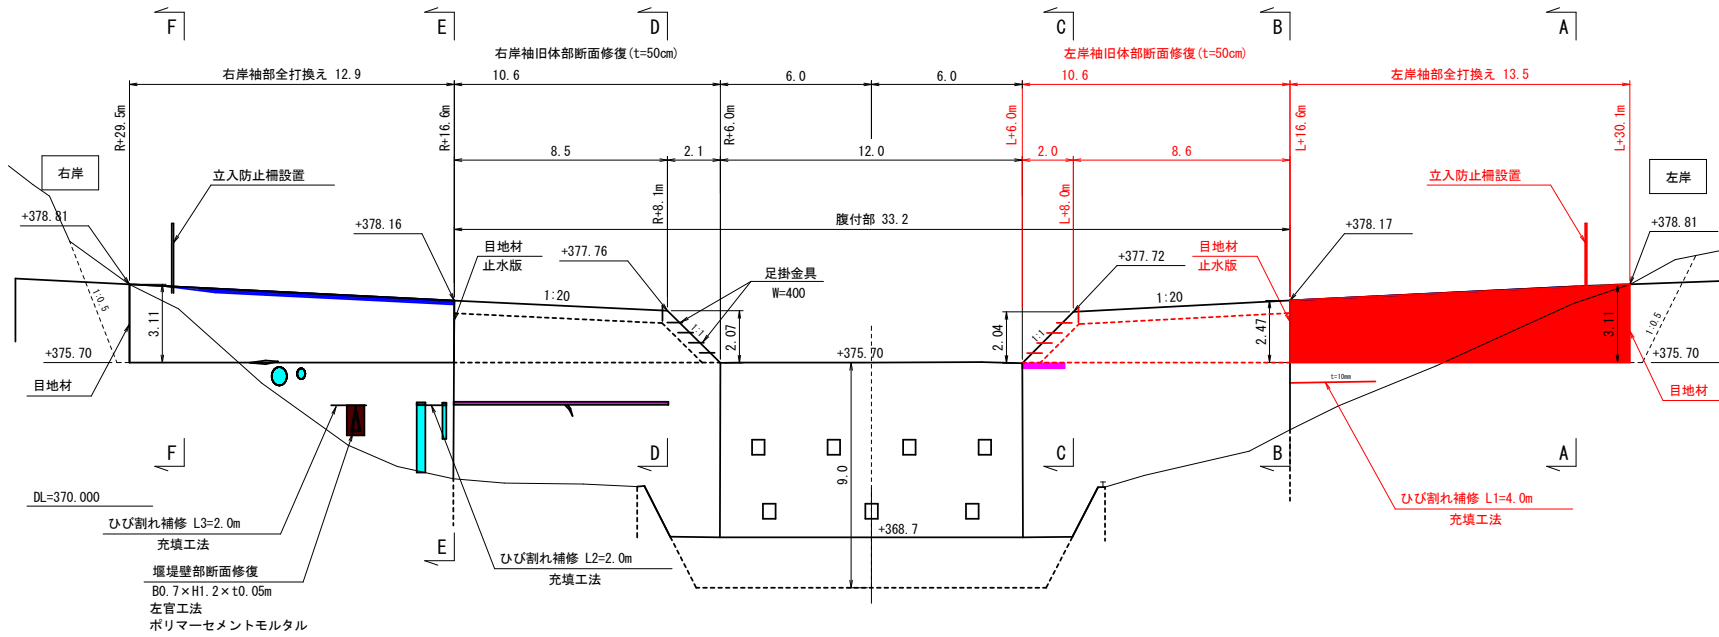


平面図

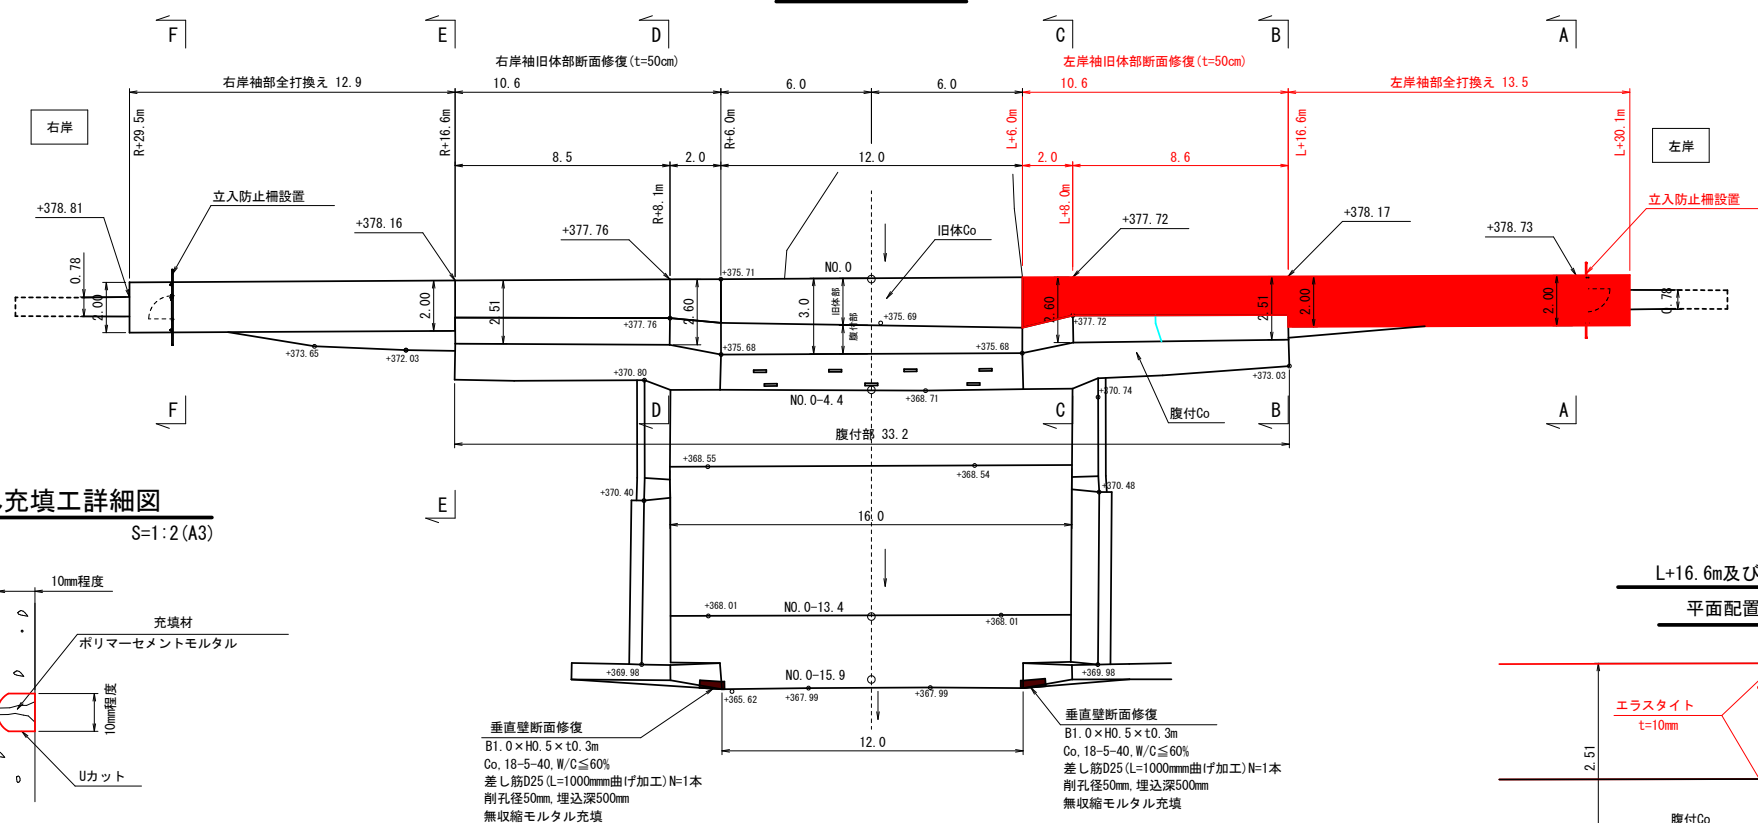

ひび割れ充填工詳細図


S=1:2 (A3)

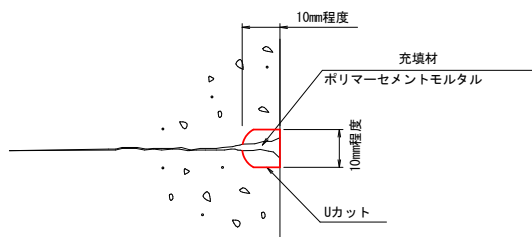

凡例


表示	損傷の種類	表示	損傷の種類
	ひびわれ		漏水・滞水
	鉄筋露出		ジャンカ
	遊離石灰		補修痕
	剥離		摩耗
	うき		洗掘

垂直壁正面図

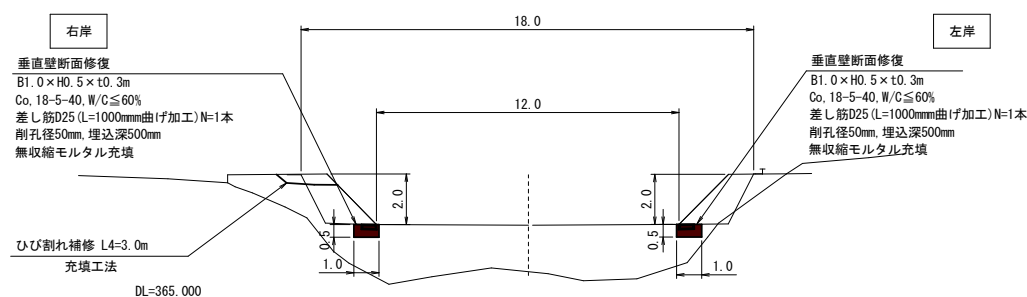


側面図

非越流部(腹付有り区間)

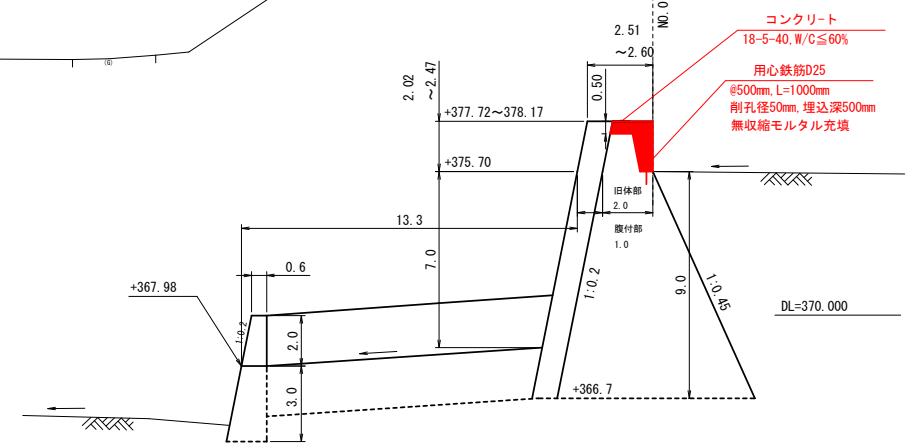


側面図

非越流部(腹付無し区間)

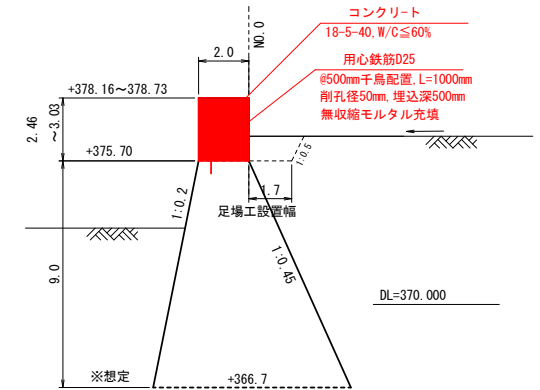


目地詳細図


S=1:100 (A3)

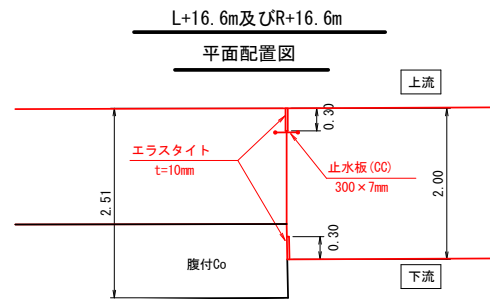


断面配置図

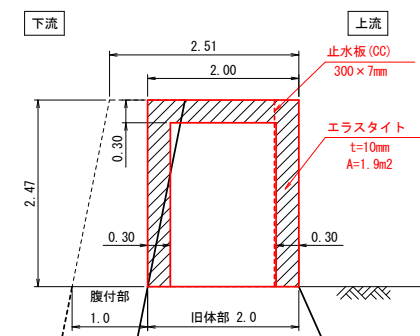









平面配置図

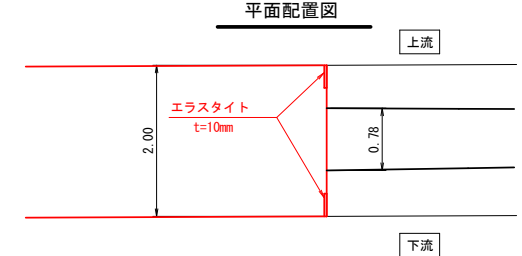

断面配置図

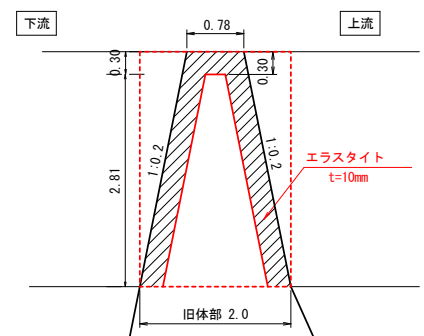



令和8年度 砂防整備(公道債)工事		
工事番号	線第5382号	
路線名	三川目川11号堰堤	
施工箇所	三戸郡新郷村 大字戸来地内	
砂防堰堤修繕詳細図(2/2)	縮尺	S=1:300 (A3)
図面番号	18	葉中 13
三八県土整備事務所		
青森県		

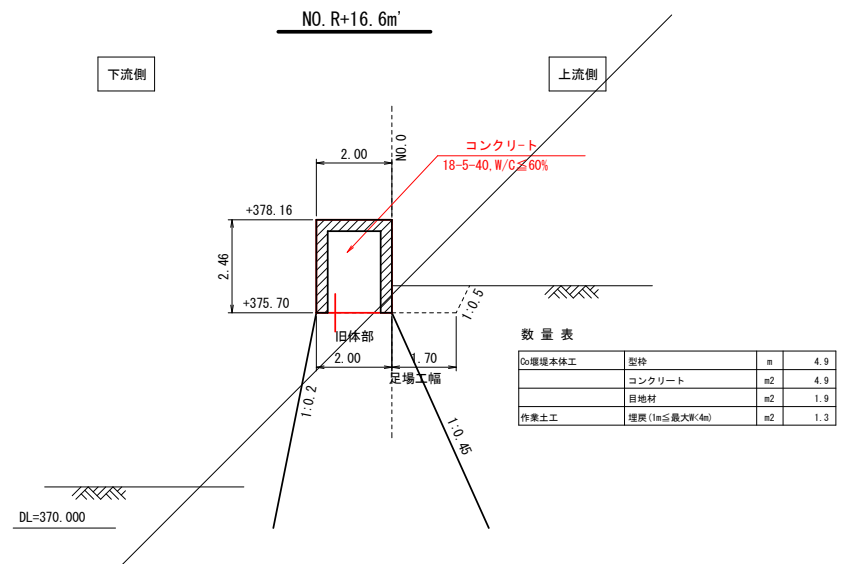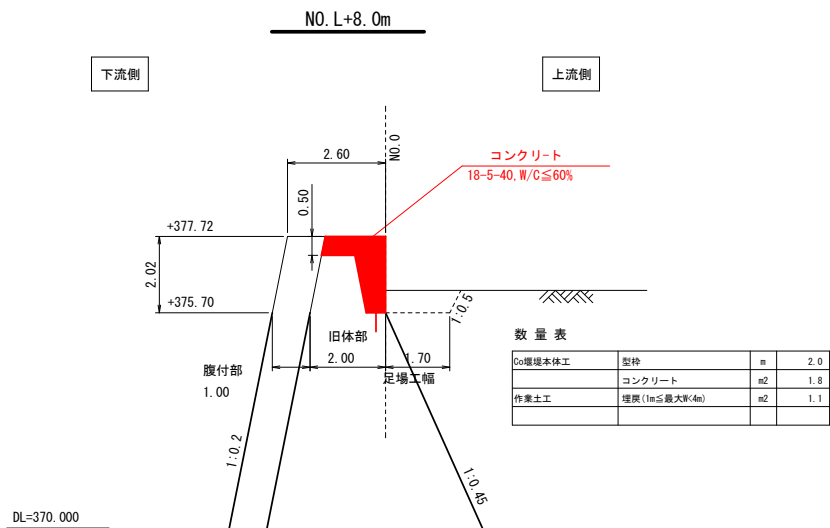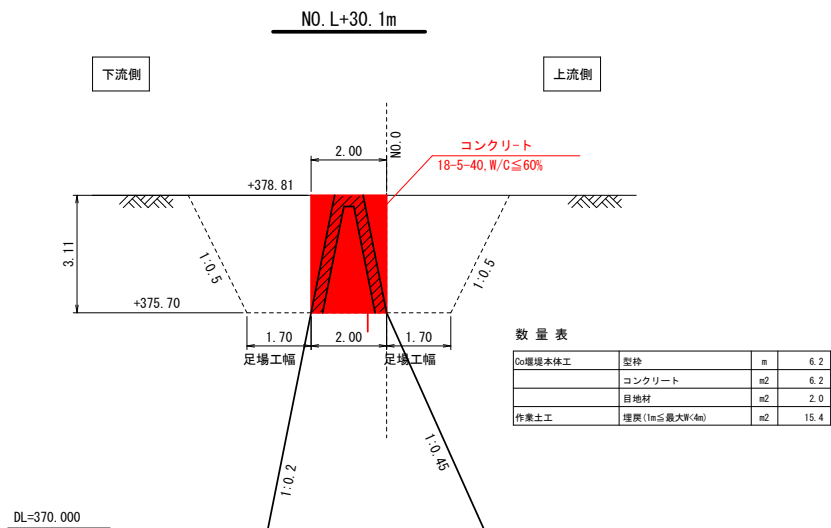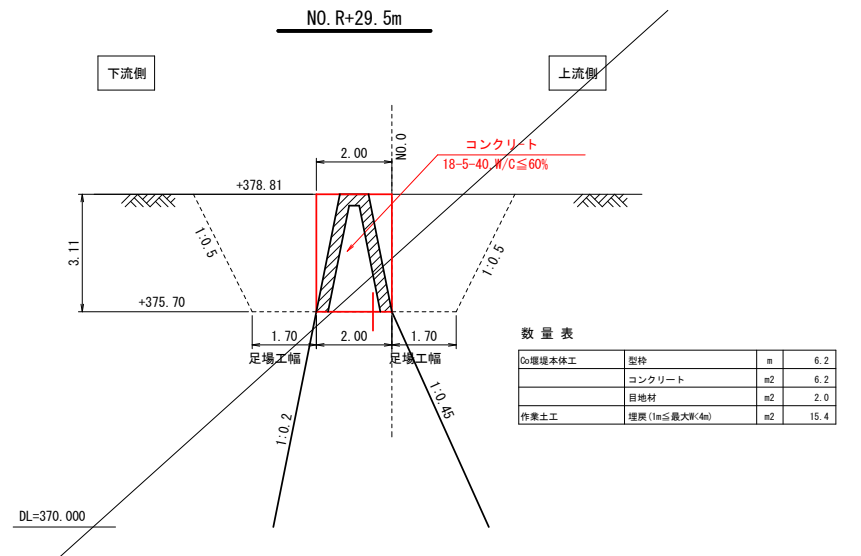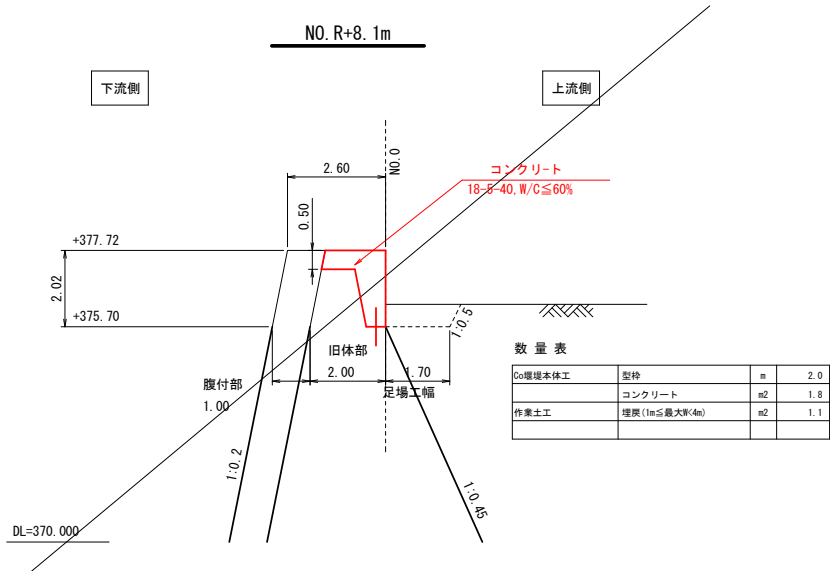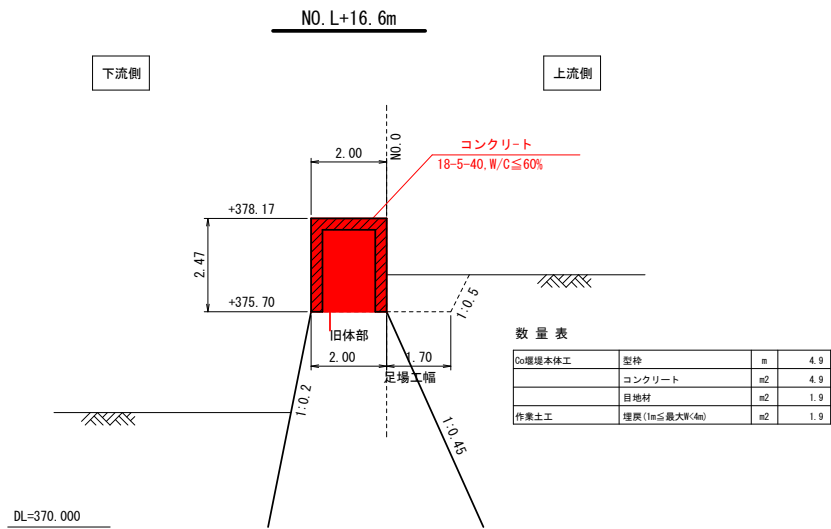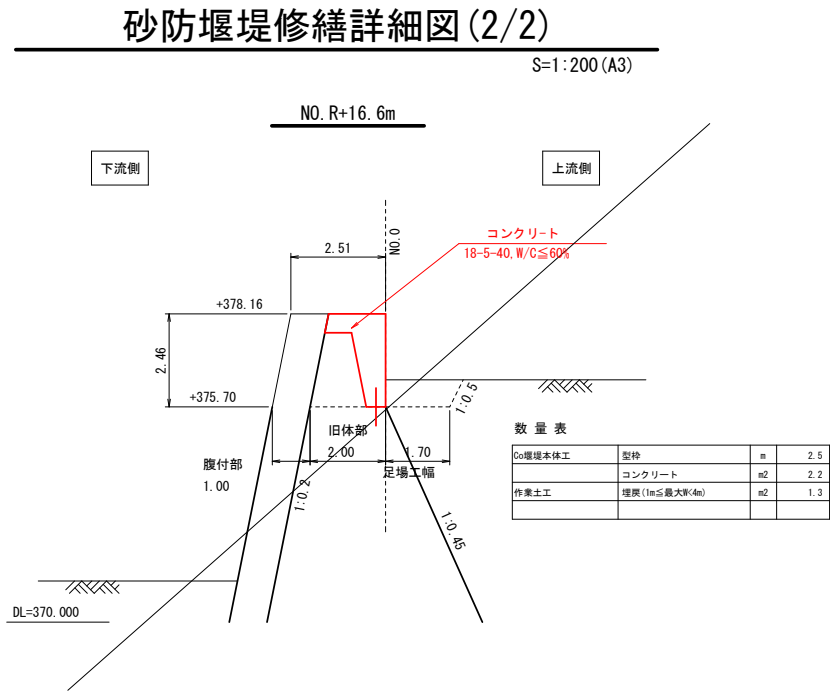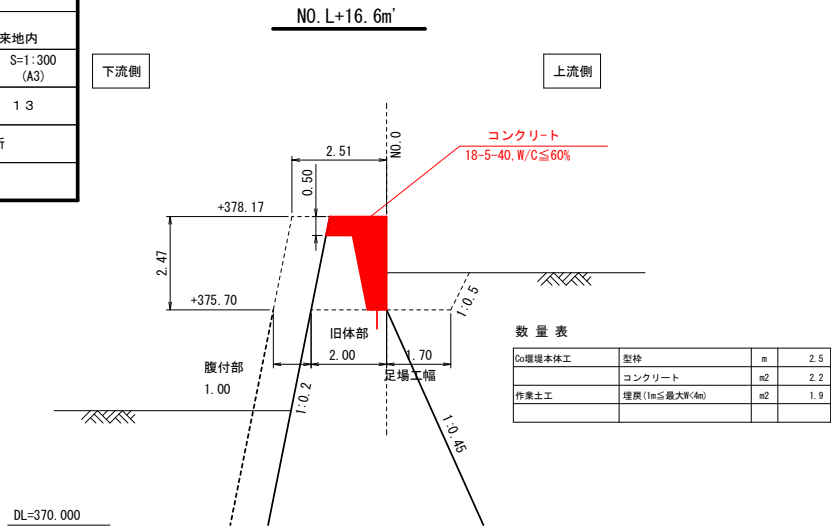

令和8年度 砂防整備(公道債)工事	
工事番号	線第5382号
路線名	三川目川1号堰堤
施工箇所	三戸郡新郷村 大字戸来地内
雑工詳細図	縮尺 図示
図面番号	18 葉中 14
三八県土整備事務所	
青森県	


雑工詳細図

立入防止柵詳細図

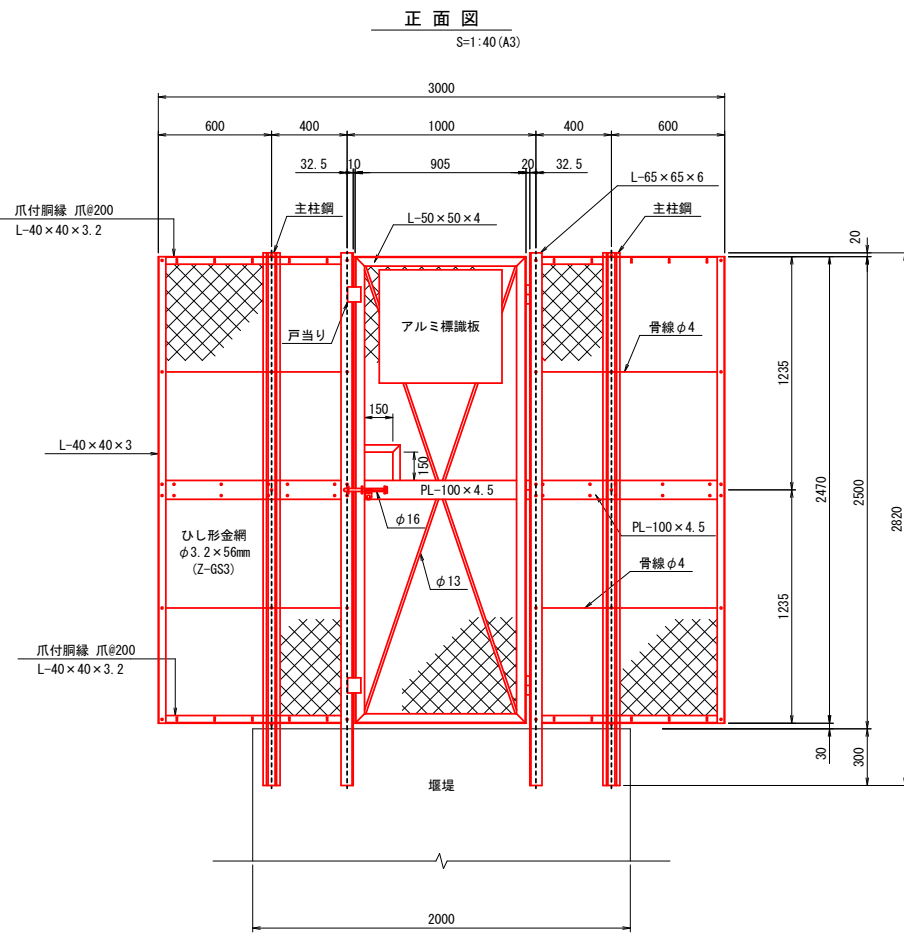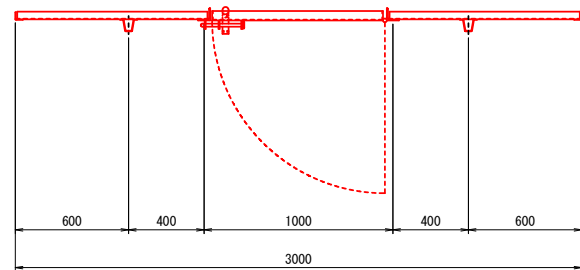平面図
S=1:40 (A3)


アルミ標識板

S=1:20 (A3)

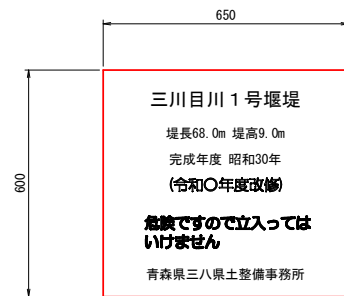

堤銘板詳細図

S=1:10 (A3)

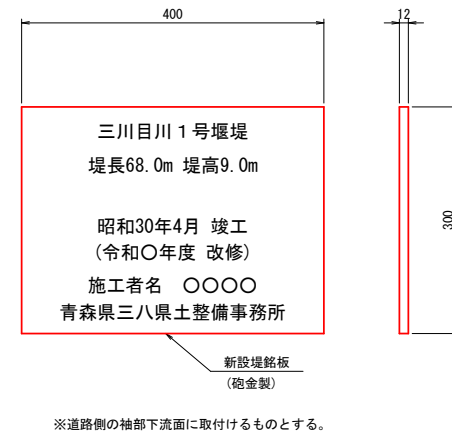


※道路側の袖部下流面に取付けるものとする。

昇降タラップ詳細図


側面図

S=1:100 (A3)

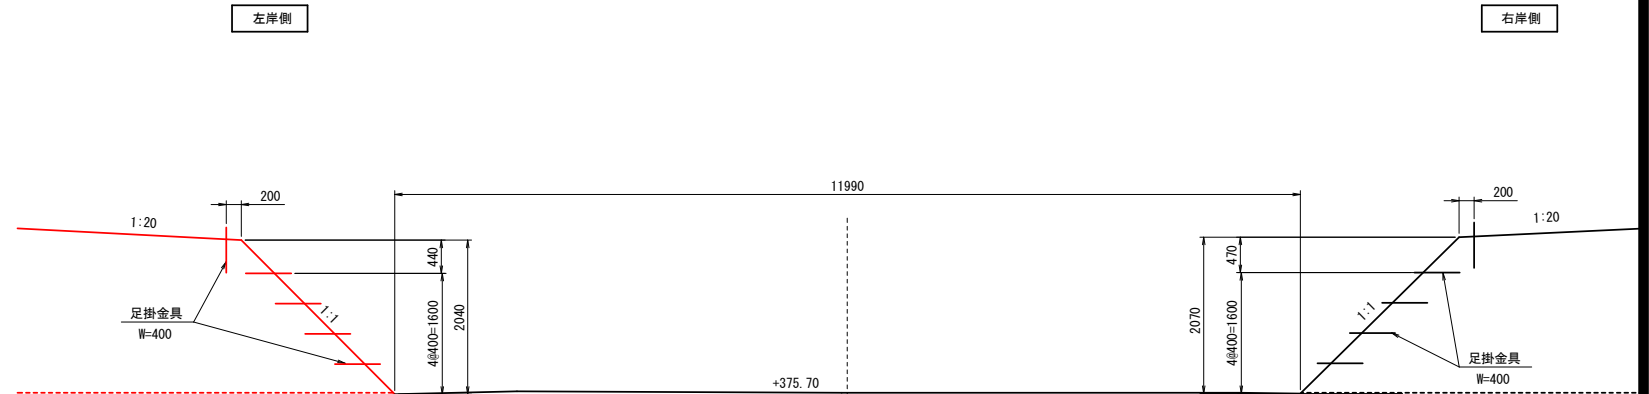

足掛金具詳細図

S=1:20 (A3)

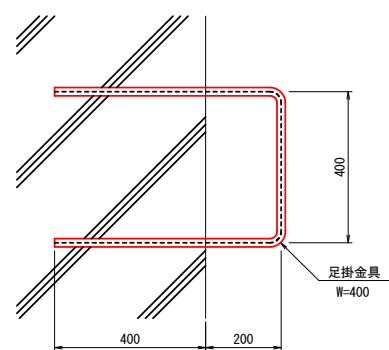


令和8年度 砂防整備(公道債)工事	
工事番号	線第5382号
路線名	三川目川1号堰堤
施工箇所	三戸郡新郷村 大字戸来地内
足場工詳細図	縮尺 S=1:300 (A3)
図面番号	18 葉中 15
三八県土整備事務所	
青 森 県	


足場工詳細図

S=1:300 (A3)

堰堤正面図

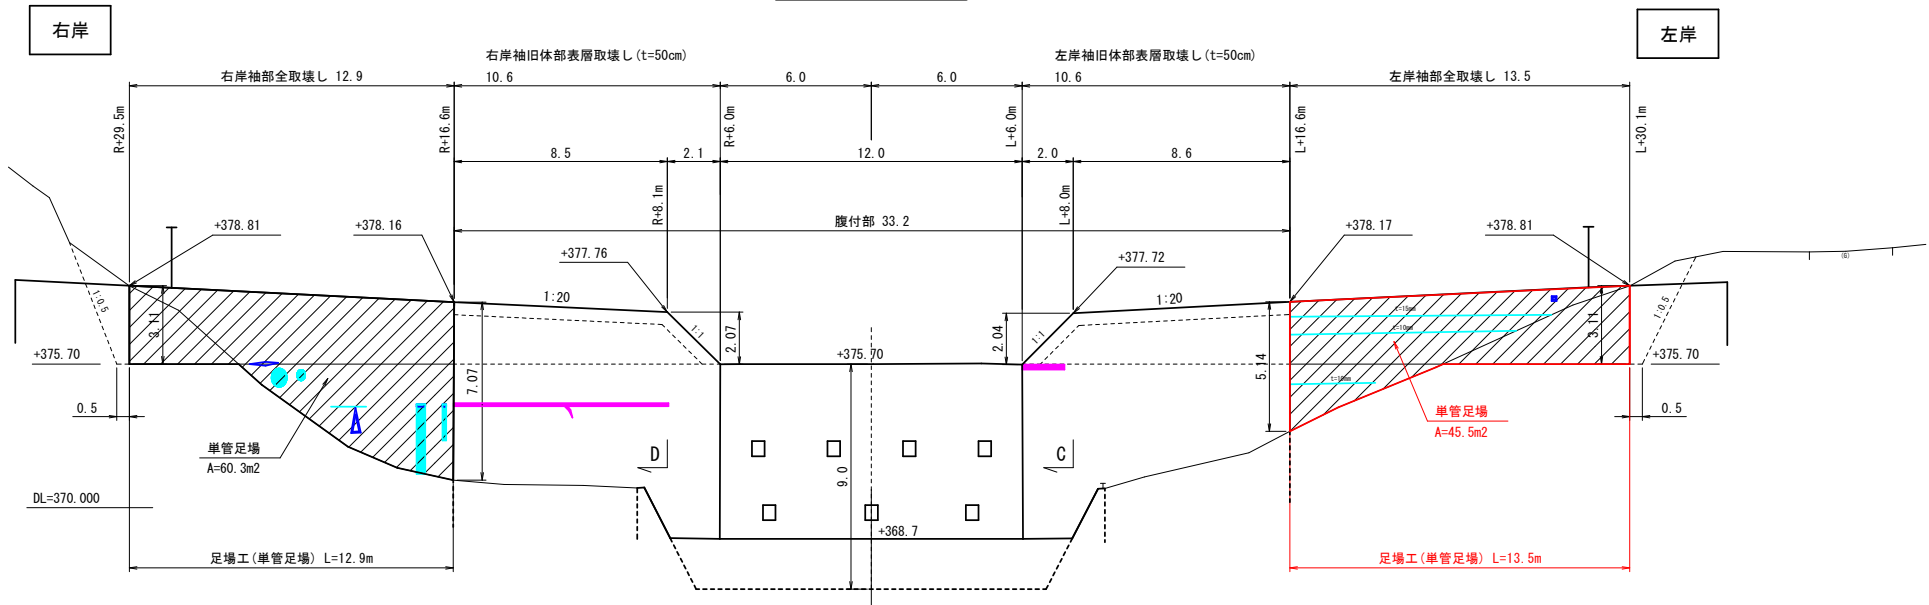

堰堤背面図

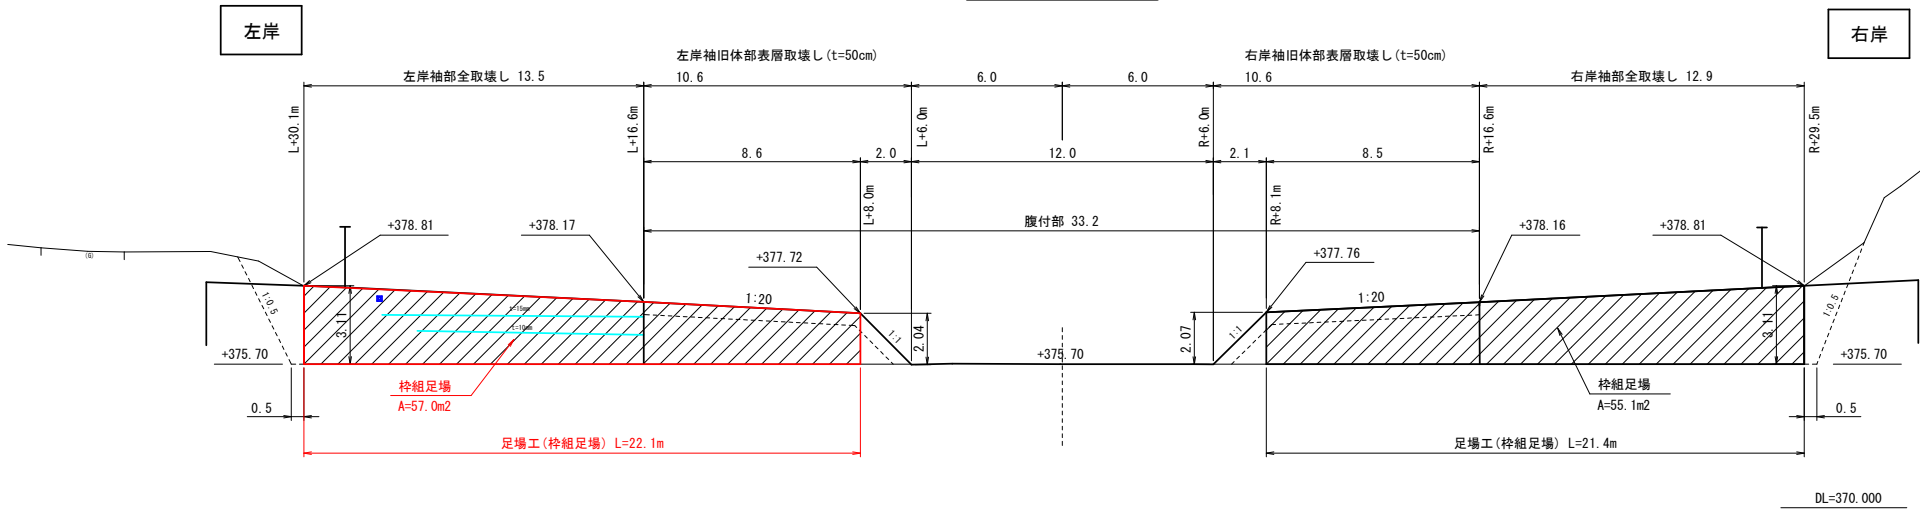


令和8年度 砂防整備(公道債)工事	
工事番号	線第5382号
路線名	三川目川1号堰堤
施工箇所	三戸郡新郷村大字戸来 地内
立木・伐採平面図	縮尺 1:500(A1) 縮尺 1:1000(A3)
図面番号	18 葉中 16
三 八 県 土 整 備 事 務 所	
青 森 県	

立木・伐採平面図


S=1:1000 (A3)

立木・伐採A=1,274m²≒1,300m²

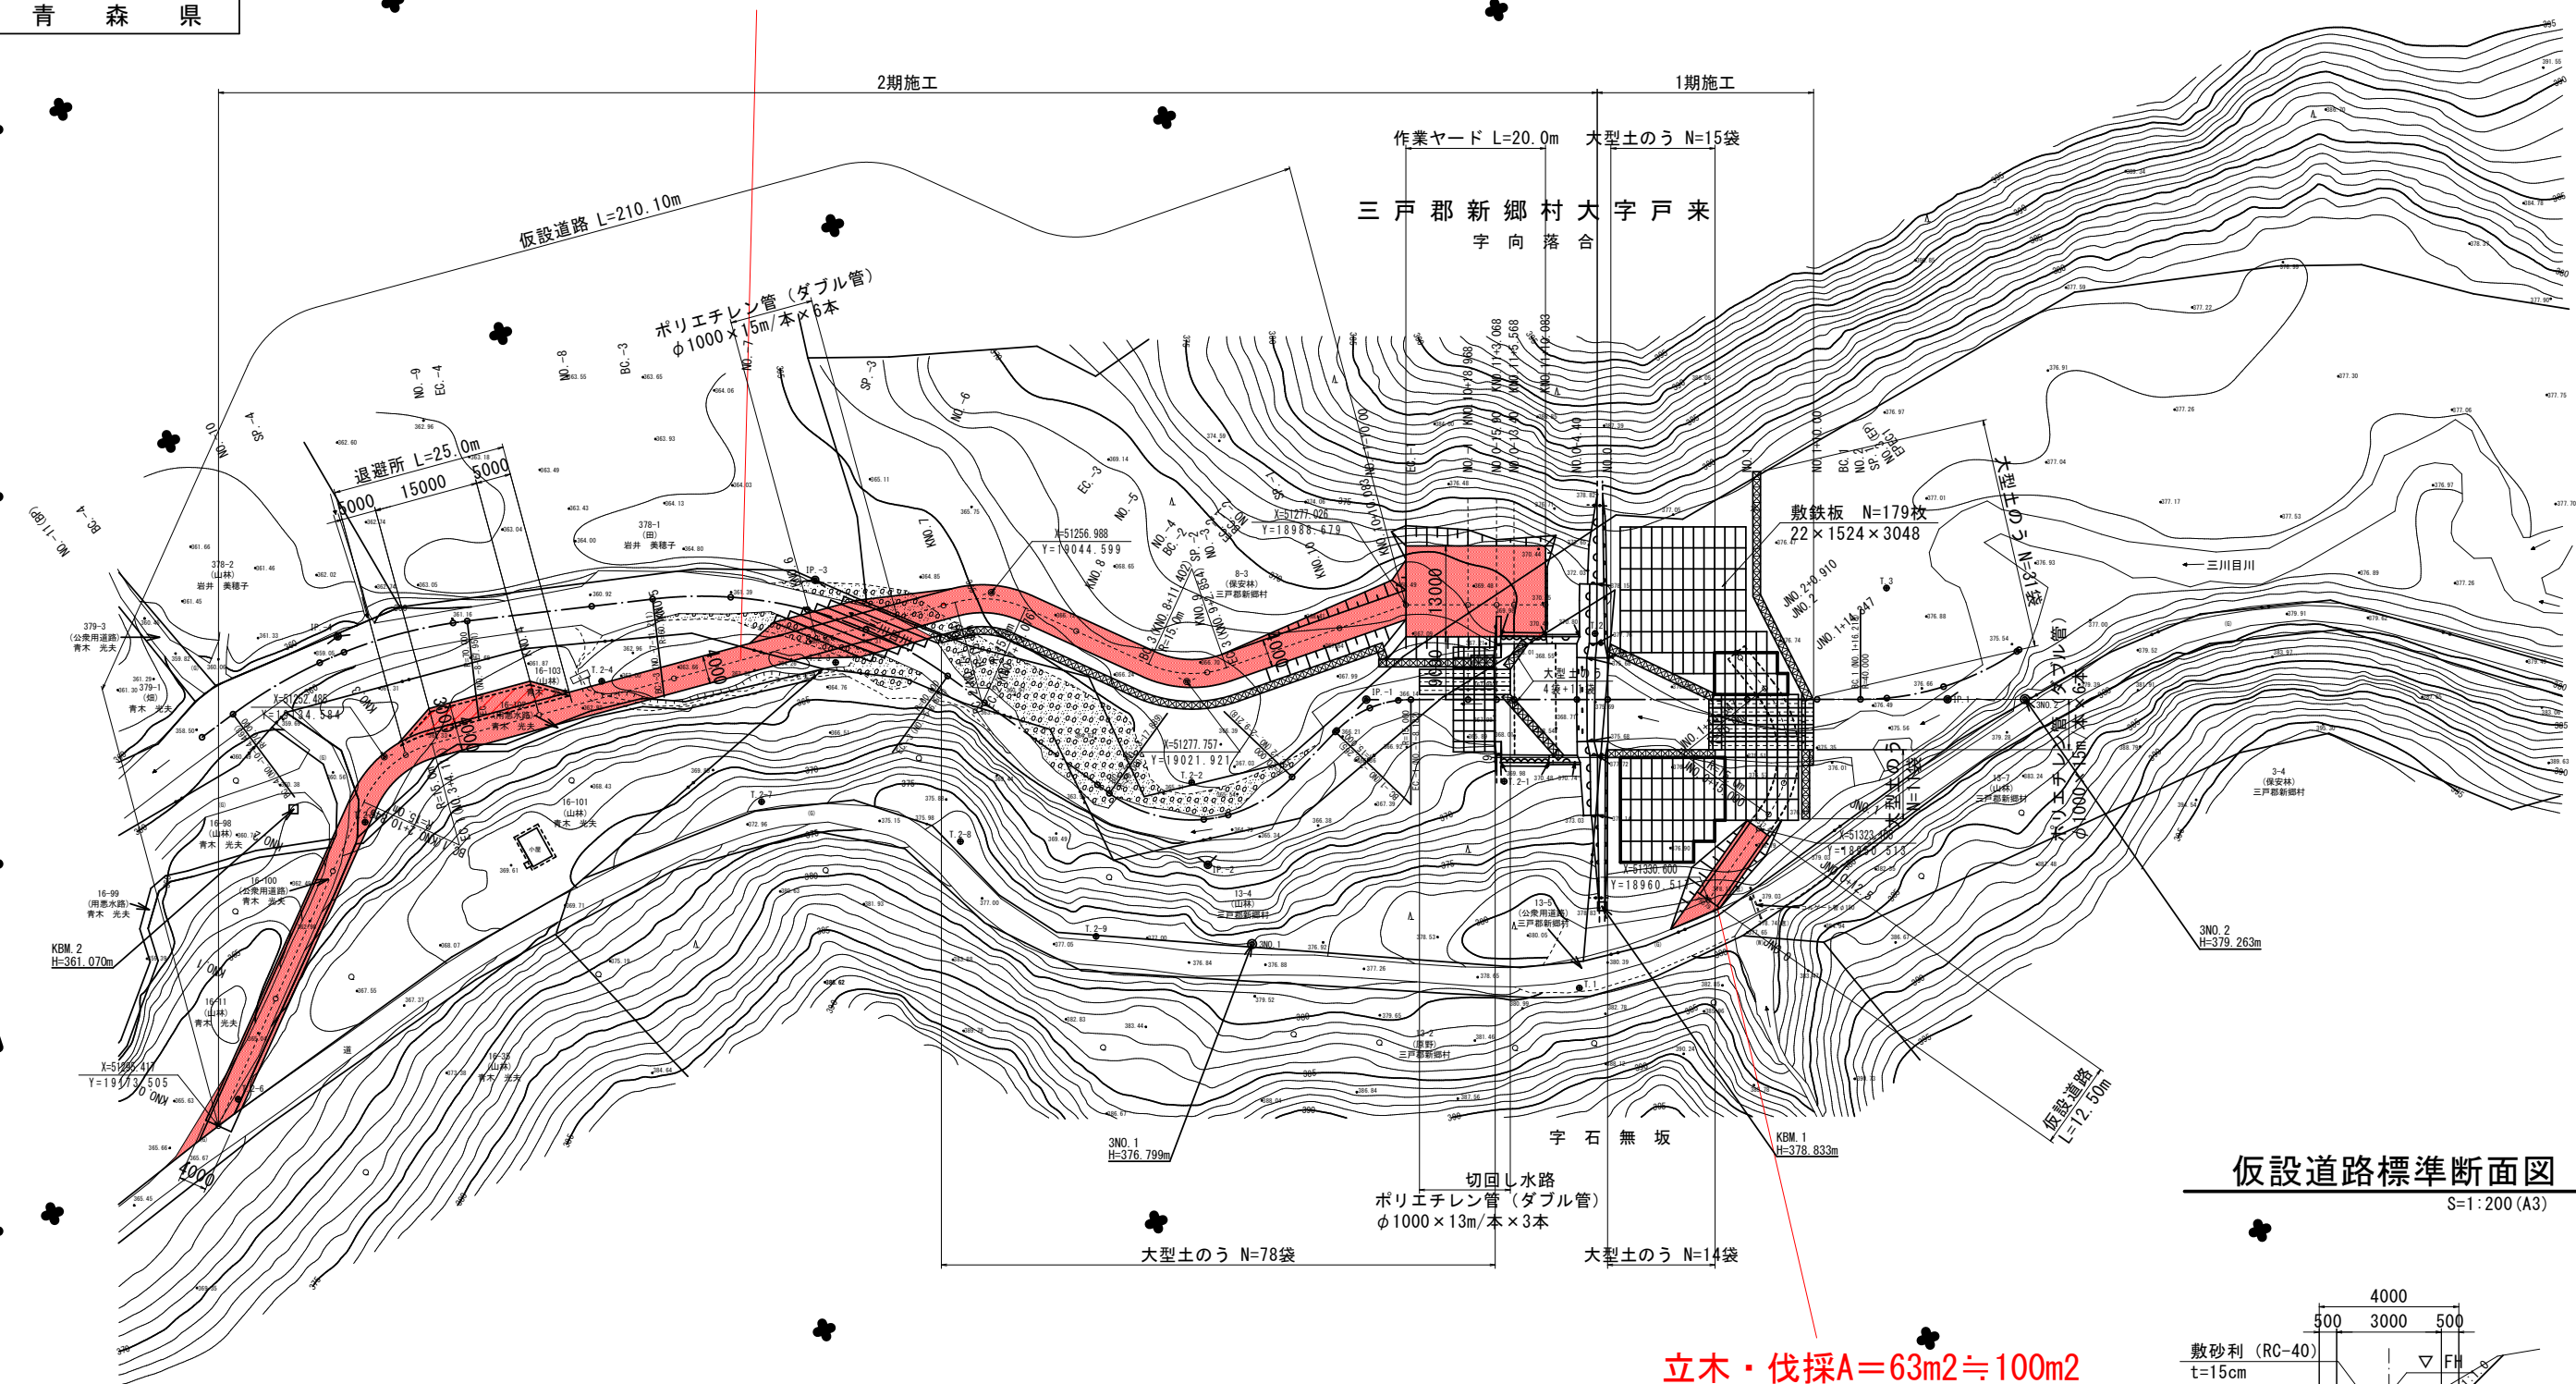

仮設道路標準断面図

S=1:200 (A3)

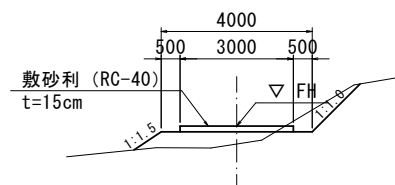

注記

- 1期施工で使用した大型土のうとポリエチレン管は、2期施工に再利用する。

令和8年度 砂防整備(公道債)工事	
工事番号	繰第5382号
路線名	三川目川1号堰堤
河川	三川目川
施工箇所	三戸郡新郷村 大字戸来 地内
仮設道路平面図 縮尺	1:500(A1) 1:1000(A3)
図面番号	18 葉中 17
三 八 県 土 整 備 事 務 所	
青 森 県	

仮設道路平面図

S=1:1000 (A3)

2期施工

1期施工

作業ヤード L=20.0m

大型土のう N=15袋

三 戸 郡 新 郷 村 大 字 戸 来
字 向 落 合

仮設道路 L=210.10m

ポリエチレン管(ダブル管)
φ1000×15m/本×5本

退避所 L=25.0m
5000 15000 5000


敷鉄板 N=179枚
22×1524×3048

敷鉄板 N=67枚
22×1524×3048

仮設道路
L=12.50m

仮設道路標準断面図

S=1:200 (A3)

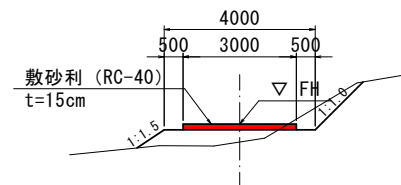

大型土のう N=22袋

切回し水路
ポリエチレン管(ダブル管)
φ1000×13m/本×3本

大型土のう N=78袋

注記

- 1期施工で使用した大型土のうとポリエチレン管は、2期施工に再利用する。

令和8年度 砂防整備(公適債)工事	
工事番号	縦第5382号
路線名	三川目川1号堰堤
施工箇所	三戸郡新郷村 大字戸来 地内
仮設道路横断面図(上流側)	縮尺 1:200 (A3)
図面番号	18 葉中 18
三 八 県 土 整 備 事 務 所	
青 森 県	

仮設道路横断面図（上流側）
S=1:200 (A3)

DL=370.000

DL=370.000

DL=370.000

掘 削	C1	1.7
盛 土	B1	16.9
撤去(盛土)	C2	16.9

掘 削	C1	—
盛 土	B1	23.9
撤去(盛土)	C2	23.9

掘 削	C1	2.1
盛 土	B1	3.4
撤去(盛土)	C2	3.4

注記
1. 大型土のうの天端高さは、標高377.164（ポリエチレン管の設計水位+0.3m）以上の高さで設置すること。