


八戸港港湾平面図

令和 8 年度	八戸港維持泊船2号緑地外補修工事	
工事番号	第 2 0 0 8 号	
港 湾 名	八 戸 港	
施行箇所	八戸市大字泊船外 地内	
位置図	縮尺 1:14,000	
図面番号	7 葉 中 !	
八 戸 港 管 理 所		
青 森 県		



位 置
八戸港は東経141°30'、北緯40°33'、本州の北端である青森県の東南部に位置し、太平洋に面している。

港湾区域
下大谷三角点(15.51m)(北緯40°34'29"、東経141°28'02")から26°1.329mの地点まで引いた線、同地点から122°0.220mの地点まで引いた線、同地点から122°50'3.960mの地点まで引いた線、同地点から日出岩(3.3m)に引いた線、同岩から180°に引いた線及び陸岸及びに囲まれた海面並びに新井田川流域下流の河川水面及び馬淵川焼切堤下流田馬淵川水面。(面積3,136.4ha)

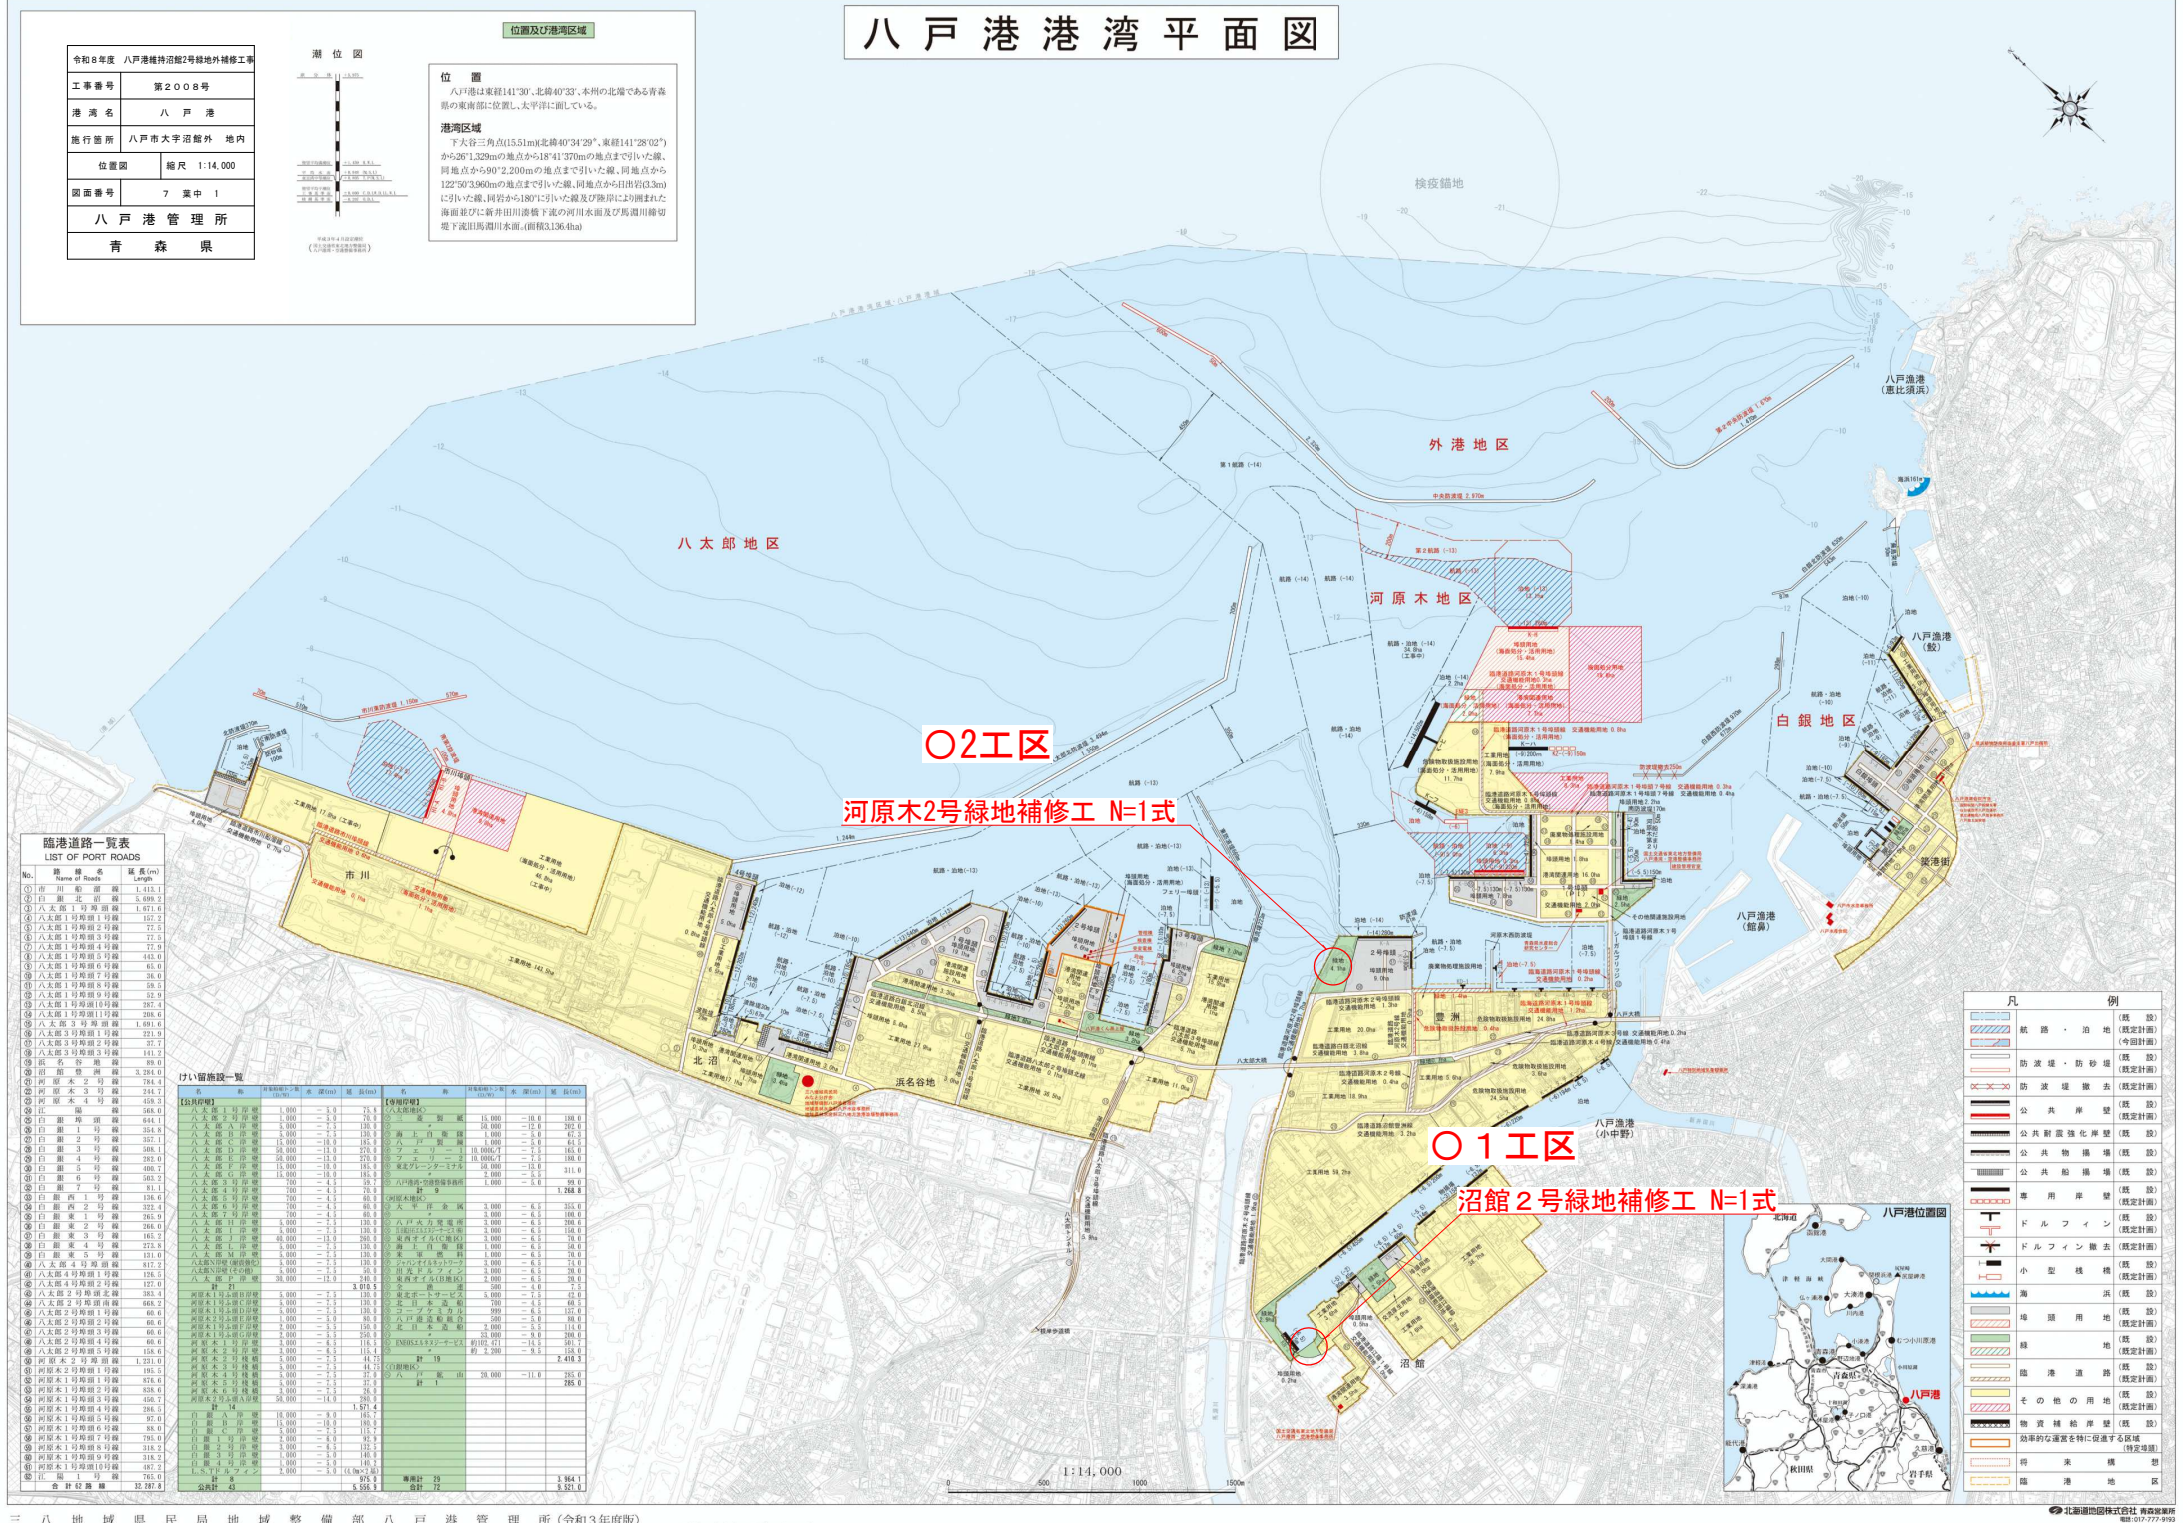

凡	例
	鉄 路 ・ 泊 地 (既 設) (既 計 画) (今 日 計 画)
	防 凍 堤 ・ 防 砂 堤 (既 設)
	防 凍 堤 撤 去 (既 定 計 画)
	公 共 岸 壁 (既 設)
	公 共 新 設 岸 壁 撤 去 (既 設)
	公 共 船 塢 場 (既 設)
	公 共 船 塢 場 (既 設)
	専 用 岸 壁 (既 設)
	専 用 岸 壁 (既 定 計 画)
	ド ル フ ィ ン (既 設)
	ド ル フ ィ ン 撤 去 (既 定 計 画)
	小 型 構 構 (既 設)
	小 型 構 構 (既 定 計 画)
	海 浜 (既 設)
	海 浜 (既 定 計 画)
	堤 防 用 地 (既 設)
	堤 防 用 地 (既 定 計 画)
	緑 地 (既 設)
	緑 地 (既 定 計 画)
	既 設 通 路 (既 設)
	既 設 通 路 (既 定 計 画)
	そ の 他 の 道 路 (既 設)
	そ の 他 の 道 路 (既 定 計 画)
	物 資 補 給 岸 壁 (既 設)
	物 資 補 給 岸 壁 (既 定 計 画)
	既 設 的 な 運 送 路 線 に 便 益 する 運 送 路 線 (既 定 計 画)
	河 流 堤 防 壁
	臨 港 地 区

令和8年度 八戸港維持管理2号緑地外補修工事	
工事番号	第 2008 号
港湾名	八 戸 港
施 行 所	八戸市大字沼館外 地内
平面図	縮尺 図示
図面番号	7 葉中 2
三八県土整備事務所 八戸港管理所	
青 森 県	
(沼館2号緑地)	

河原木2号 1.154m2


1-1-28
河原木2号No.2

平 面 図

S=1:250 (A1)
S=1:500 (A3)

BC1~BC3: インターlockingブロック舗装の路盤下クラックを示す。注1)
B1~B10: インターlockingブロック舗装の全層打換え箇所を示す。注2)
E1~E6: プレキャスト階段ブロック撤去新設箇所及び手摺の撤去再設置箇所を示す。
K1: 広場ステージ場所打ち階段補修箇所を示す。

注1) 表層クラックは、舗装面から加熱式アスファルト系シーラ材を注入して補修する。
路盤下クラックは、路盤面まで掘削後にセメントミルクを注入して補修する。
注2) レンガとインターlockingブロックは撤去・再設置とする。
撤去・新設及び補修数量については、別図「新設・撤去・補修数量一覧図」に示す。

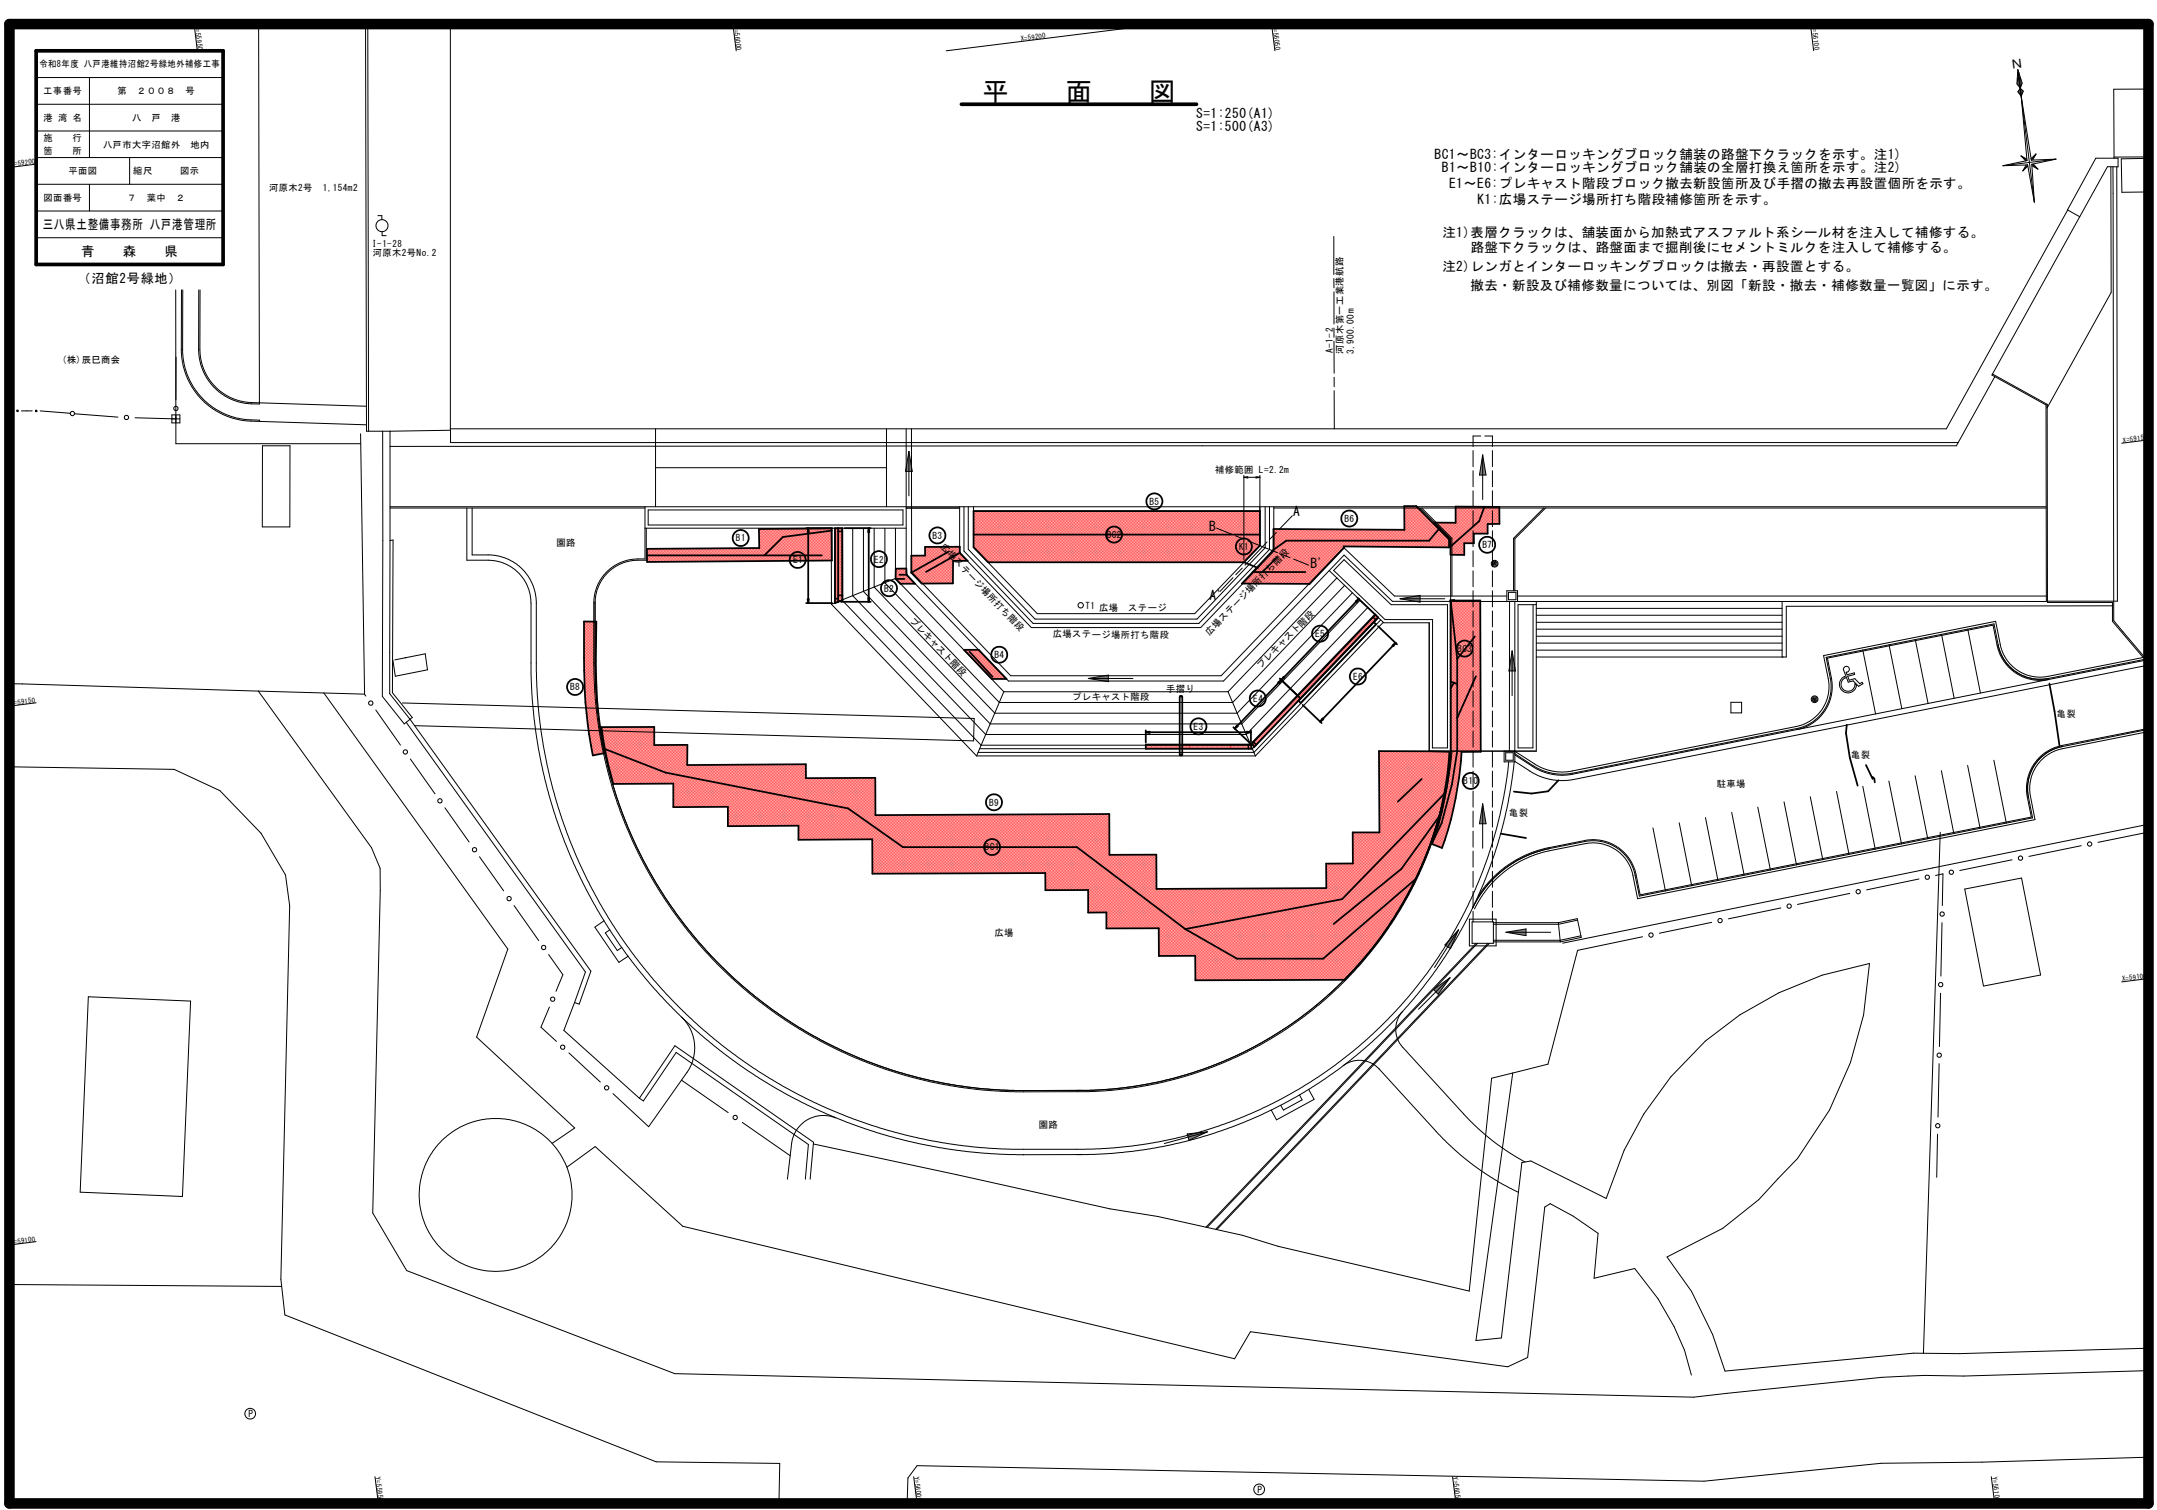


令和8年度 八戸港維持管理2号緑地外補修工事	
工事番号	第 2008 号
港湾名	八戸港
施行 箇所	八戸市大字沼館外 地内
舗装構成断面図 ・階段詳細図	縮尺 図示
図面番号	7 案中 3
三八県土整備事務所 八戸港管理所	
青 森 県	

(沼館2号緑地)

舗装構成断面図・階段詳細図

園路 インターlockingブロック舗装


S=1:20 (A1)
S=1:40 (A3)

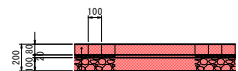

表層	インターlockingブロック	t= 8cm
	100×200	
中層	サンドクッション	t= 2cm
底層	再生クラッシャーラン(RC-40)	t= 10cm以上(増定)

広場 インターlockingブロック舗装


S=1:20 (A1)
S=1:40 (A3)

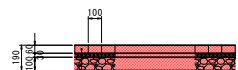

表層	インターlockingブロック	t= 6cm
	100×200	
中層	サンドクッション	t= 3cm
底層	再生クラッシャーラン(RC-40)	t= 10cm

広場ステージ インターlockingブロック舗装



S=1:20 (A1)
S=1:40 (A3)

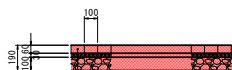

表層	インターlockingブロック	t= 6cm
	100×200	
中層	サンドクッション	t= 3cm
底層	再生クラッシャーラン(RC-40)	t= 10cm


広場ステージ場所打ち階段補修工詳細図

(K1)

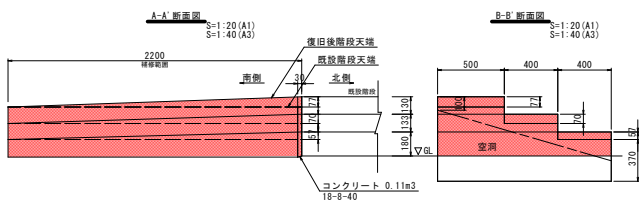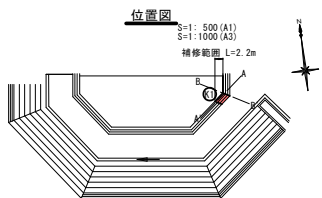


プレキャスト階段側面図

S=1:20 (A1)
S=1:40 (A3)

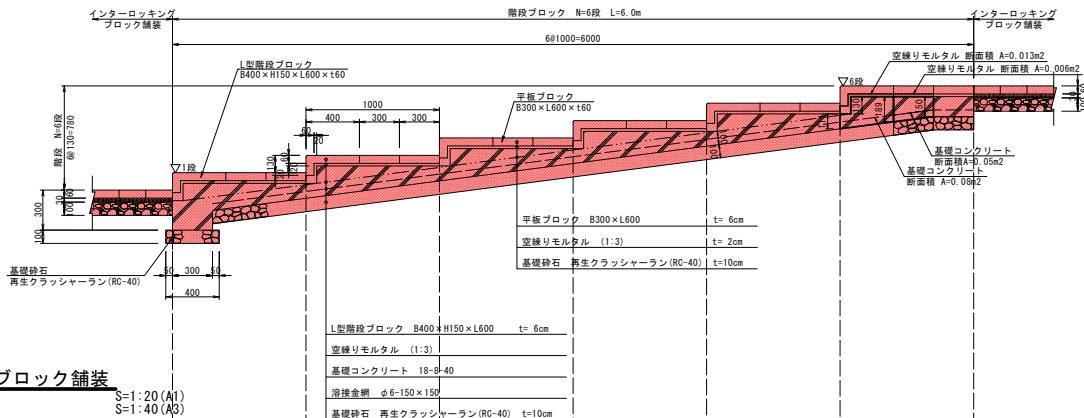

プレキャスト階段平面図

S=1:20 (A1)
S=1:40 (A3)

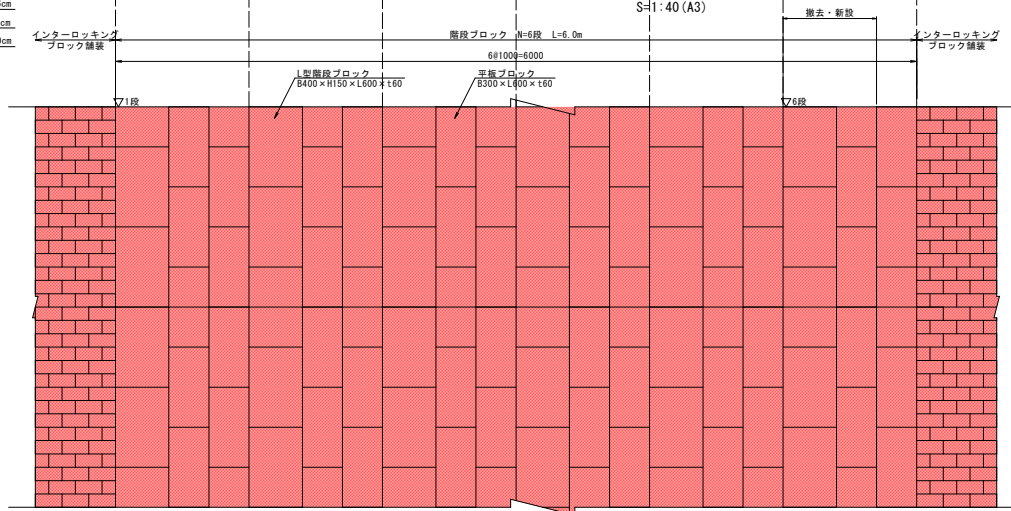

令和8年度 八戸港維持管理第2号緑地外補修工事	
工事番号	第 2 0 0 8 号
港 湾 名	八 戸 港
施 行 所	八戸市大字沼館外 地内
新設・補修・撤去 数量一覽図	縮尺 Non Scale
図面番号	7 案 中 4
三八県土整備事務所 八戸港管理所	
青 森 県	

(沼館2号緑地)

新設・補修・撤去数量一覽図

Non scale

新設・補修数量一覽図

インターロッキングブロック舗装 路盤下クラック埋戻し				
記号	クラック深さ (m)	舗装深さ (m)	舗装下クラック深さ (m)	数量
B01	幅 (m)	× 舗装下クラック深さ (m)	× 延長 (m)	2.6 m3
	クラック深さ	舗装深さ	舗装下クラック深さ	
	0.3m	0.2m	0.1m	
B02	幅	× 舗装下クラック深さ	× 延長	0.6 m3
	0.3m	0.1m	87.5m	
	クラック深さ	舗装深さ	舗装下クラック深さ	
B03	幅	× 舗装下クラック深さ	× 延長	- m3
	0.5m	0.3m	26.8m	
	クラック深さ	舗装深さ	のためクラック補修なし	
B04	幅	× 舗装下クラック深さ	× 延長	- m3
	0.7m	0.3m	26.8m	
	クラック深さ	舗装深さ	のためクラック補修なし	

ブロック舗装工		
記号	インターロッキングブロック舗装 撤去(再設置)	路盤 再生クラッシャーラン(RC-40)
打ち換え面積 (m2)		
B1	33.28 m2	33.28 m2
B2	1.68 m2	1.68 m2
B3	12.95 m2	12.95 m2
B4	3.75 m2	3.75 m2
B5	126.52 m2	126.52 m2
B6	53.44 m2	53.44 m2
B7	14.34 m2	14.34 m2
B8	13.89 m2	13.89 m2
B9	557.22 m2	557.22 m2
B10	48.83 m2	48.83 m2

プレキャスト階段補修工																
基礎材		基礎整正				基礎コンクリート コンクリート(18-8-40)				型枠 無筋構造物		溶接金網 φ6 150×150				
再生クラッシャーラン(RC-40)		(m2)				(m3)				(m2)		(m2)				
記号	打ち換え面積 (m2)	砕石幅 [m]		延長 [m]		面積 [m2]		延長 [m]		厚さ [m]		延長 [m]		面積 [m2]		
E1	2.09 m2	0.30	× 7.02	= 2.11	2.11 m2	0.05	× 7.02	= 0.35	0.35 m3	0.19	× 6.91	= 1.31	1.31 m2	0.19	× 7.02	= 2.11 m2
E2	2.73 m2	0.40	× 6.90	= 2.76	2.76 m2	0.08	× 6.90	= 0.55	0.55 m3	0.13	× 6.74	= 0.88	0.88 m2	0.13	× 6.90	= 2.76 m2
E3	3.95 m2	0.40	× 9.90	= 3.96	3.96 m2	0.08	× 9.90	= 0.79	0.79 m3	0.13	× 8.84	= 1.28	1.28 m2	0.13	× 9.90	= 3.96 m2
E4	2.49 m2	0.40	× 6.30	= 2.52	2.52 m2	0.08	× 6.30	= 0.50	0.50 m3	0.13	× 6.15	= 0.80	0.80 m2	0.13	× 6.30	= 2.52 m2
E5	4.20 m2	0.40	× 10.50	= 4.20	4.20 m2	0.08	× 10.50	= 0.84	0.84 m3	0.13	× 10.50	= 1.37	1.37 m2	0.13	× 10.50	= 4.20 m2
E6	3.06 m2	0.30	× 10.20	= 3.06	3.06 m2	0.05	× 10.20	= 0.51	0.51 m3	0.19	× 10.20	= 1.94	1.94 m2	0.19	× 10.20	= 3.06 m2

広場ステージ場所打ち階段補修工					
記号	コンクリート 18-8-40		型枠 無筋構造物		
Ⓚ1	0.11	m3	1段目 0.07m2	2段目 + 0.08m2	3段目 + 0.18m2 = 0.33
					0.33 m2

プレキャスト階段補修工	
記号	手摺 撤去・再設置
E8	6.4 m

プレキャスト階段補修工			
記号	規格	数量	面積 (m2)
E1	B300×L600×t60	11.0 個	1.98 m2
E2		17.0 個	3.06 m2
E3	B400×L600×t60	10.0 個	2.40 m2
E4		16.0 個	3.84 m2
E5		10.0 個	2.40 m2
E6		17.0 個	4.08 m2
E7	B400×L300×t60	1.0 個	0.12 m2
E8		1.0 個	0.12 m2
E9	B300×L310/420×t60	1.0 個	0.11 m2
E10	B400×L440/600×t60	1.0 個	0.21 m2
E11	B400×L240/300×t60	1.0 個	0.11 m2
E12	B400×L150/300×t60	1.0 個	0.09 m2

プレキャスト階段補修工				
空締りモルタル(m3)				
記号				数量
E1	断面積[m2]	延長[m]		
	0.006	× 7.02	= 0.04	0.04 m3
E2	断面積[m2]	延長[m]		
	0.013	× 6.90	= 0.09	0.09 m3
E3	断面積[m2]	延長[m]		
	0.013	× 9.90	= 0.13	0.13 m3
E4	断面積[m2]	延長[m]		
	0.013	× 6.30	= 0.08	0.08 m3
E5	断面積[m2]	延長[m]		
	0.013	× 10.50	= 0.14	0.14 m3
E6	断面積[m2]	延長[m]		
	0.006	× 10.20	= 0.06	0.06 m3

撤去数量一覽図

ブロック舗装打ち換え土工（オープンカット W≧5m）			
掘削面積 (m2)		掘削面積 (m2) × 掘削深さ (m)	掘削土量 (m3)
記号	数量		数量
89	557.22 m2	掘削面積 [m2] 掘削深さ [m] 557.22 × 0.13 = 72.44	72.44 m3

ブロック舗装打ち換え土工 (片切掘削 W≦5m)				
掘削面積 (m2)		掘削面積 (m2) × 掘削深さ (m)		掘削土量 (m3)
記号	数量	数量		数量
B1	33.27 m2	掘削面積 [m2]	掘削深さ [m]	4.33 m3
		33.27 × 0.13 =	4.33	
B2	1.68 m2	掘削面積 [m2]	掘削深さ [m]	0.22 m3
		1.68 × 0.13 =	0.22	
B3	12.95 m2	掘削面積 [m2]	掘削深さ [m]	1.68 m3
		12.95 × 0.13 =	1.68	
B4	3.75 m2	掘削面積 [m2]	掘削深さ [m]	0.49 m3
		3.75 × 0.13 =	0.49	
B5	126.52 m2	掘削面積 [m2]	掘削深さ [m]	16.45 m3
		126.52 × 0.13 =	16.45	
B6	53.44 m2	掘削面積 [m2]	掘削深さ [m]	6.95 m3
		53.44 × 0.13 =	6.95	
B7	14.34 m2	掘削面積 [m2]	掘削深さ [m]	1.72 m3
		14.34 × 0.12 =	1.72	
B8	13.89 m2	掘削面積 [m2]	掘削深さ [m]	1.67 m3
		13.89 × 0.12 =	1.67	
B10	48.83 m2	掘削面積 [m2]	掘削深さ [m]	5.86 m3
		48.83 × 0.12 =	5.86	

園路広場整備工 作業土工 土砂掘削 小規模				
記号	(m3)			
E1	面積 [m2]	延長 [m]	数量	
	2.09	× 0.10	=	0.21 m3
E2	面積 [m2]	延長 [m]	数量	
	2.73	× 0.10	=	0.27 m3
E3	面積 [m2]	延長 [m]	数量	
	3.95	× 0.10	=	0.40 m3
E4	面積 [m2]	延長 [m]	数量	
	2.49	× 0.10	=	0.25 m3
E5	面積 [m2]	延長 [m]	数量	
	4.20	× 0.10	=	0.42 m3
E6	面積 [m2]	延長 [m]	数量	
	3.06	× 0.10	=	0.31 m3

舗装版切斷延長・コンクリート舗装版破砕		
コンクリート舗装版		
記号	切斷延長 (m)	破砕面積 (m2)
E1	7.64 m	2.09 m2
E2	14.47 m	2.73 m2
E3	20.54 m	3.95 m2
E4	13.28 m	2.49 m2
E5	21.4 m	4.20 m2
E6	10.80 m	3.06 m2

令和8年度 八戸港維持管理2号緑地外補修工事	
工事番号	第 2008 号
港湾名	八 戸 港
施 行 所	八戸市大字沼館外 地内
平 面 図	縮尺 1:250 (A1) 1:500 (A3)
図面番号	7 葉中 5
三八県土整備事務所 八戸港管理所	
青 森 県	

(河原木2号埠頭緑地)


平 面 図

S=1:250 (A1)
S=1:500 (A3)

青 字:アスファルト舗装の表層クラック及び路盤下クラックを示す。注1)
緑 字:アスファルト舗装の全層打ち換え箇所を示す。
桃 字:インターロッキングブロック舗装の路盤下クラックを示す。注1)
赤 字:インターロッキングブロック舗装の全層打ち換え箇所を示す。注2)
橙 字:レンガ舗装の全層打ち換え箇所を示す。注2)
紫 字:自由勾配側溝の撤去・新設箇所を示す。
水色字:地先・歩道境界ブロックの撤去・新設箇所及び車止めの撤去新設箇所を示す。

注1) 表層クラックは、舗装面から加熱式アスファルト系シーラ材を注入して補修する。
路盤下クラックは、路盤面まで掘削後にセメントミルクを注入して補修する。
注2) レンガとインターロッキングブロックは撤去・再設置とする。

撤去・新設及び補修数量については、別図「新設・撤去・補修数量一覧図」に示す。

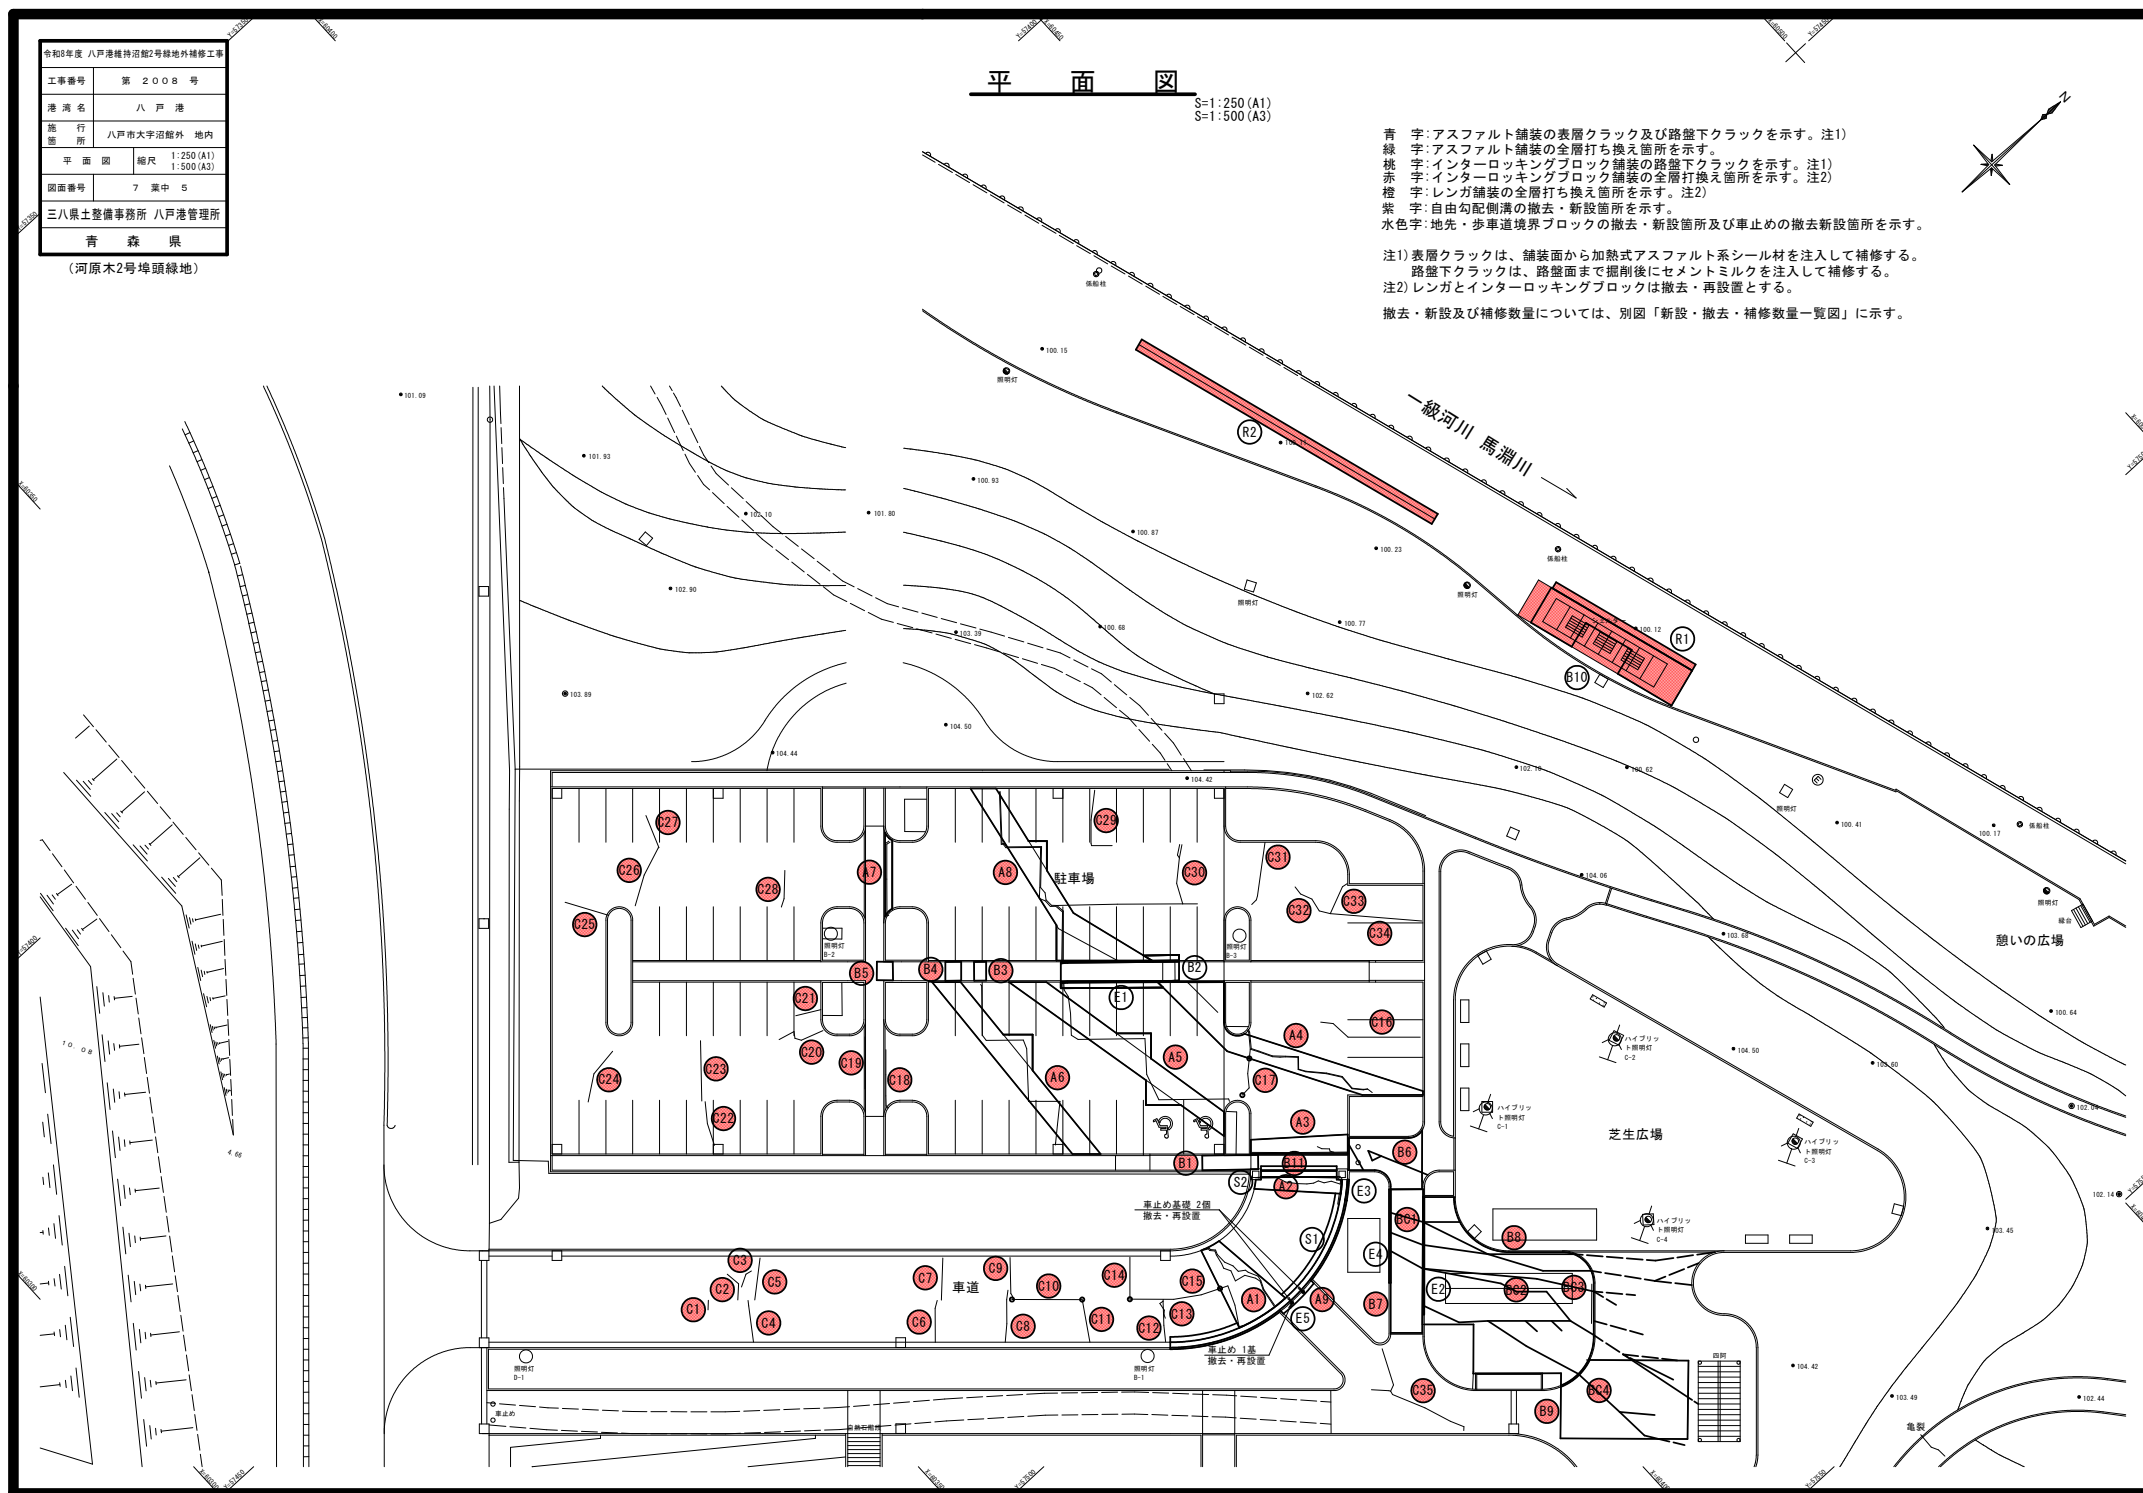

令和8年度 八戸港維持完備2号緑地外舗修工事	
工事番号	第 2008 号
港湾名	八 戸 港
施行所	八戸市大字沼館外 地内
舗装構成・側溝・側溝蓋・境界ブロック断面図	縮尺 図示
図面番号	7 葉中 6
三八県土整備事務所 八戸港管理所	
青 森 県	

(河原木2号埠頭緑地)

舗装構成・側溝・側溝蓋・境界ブロック断面図

通路 アスファルト舗装

S=1:20 (A1)
S=1:40 (A3)

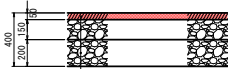


表 層 ⑤再生密粒度As (20F) t= 5cm
上層路盤 粒調砕石 (M-40) t= 15cm
下層路盤 再生クラッシャーラン (RC-40) t= 20cm

駐車場 アスファルト舗装

S=1:20 (A1)
S=1:40 (A3)


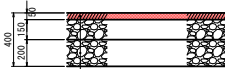


表 層 ⑤再生密粒度As (20F) t= 5cm
上層路盤 粒調砕石 (M-40) t= 15cm
下層路盤 再生クラッシャーラン (RC-40) t= 20cm

駐車場 インターロッキングブロック舗装

S=1:20 (A1)
S=1:40 (A3)

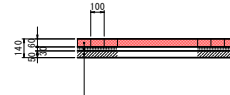

インターロッキングブロック
100×200 t= 6cm
サンドクッション t= 3cm
基 層 コンクリート (18-8-40) t= 5cm

園路 アスファルト舗装

S=1:20 (A1)
S=1:40 (A3)


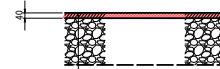


表 層 ⑤再生密粒度As (13F) t= 4cm
路 盤 再生クラッシャーラン (RC-40) t= 不明

広場 インターロッキングブロック舗装

S=1:20 (A1)
S=1:40 (A3)

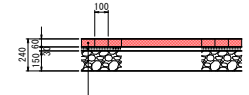

インターロッキングブロック
100×200 t= 6cm
サンドクッション t= 3cm
路 盤 再生クラッシャーラン (RC-40) t= 15cm

園路・シェルター下 レンガブロック舗装

S=1:20 (A1)
S=1:40 (A3)

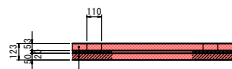


表 層 レンガ110×230 t= 5.3cm
均しモルタル (1:2) t= 2 cm
基 層 コンクリート (18-8-40) t= 5 cm

シェルター下 インターロッキングブロック舗装

S=1:20 (A1)
S=1:40 (A3)


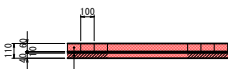


表 層 インターロッキングブロック
100×200 t= 6cm
サンドクッション t= 1cm
基 層 コンクリート (18-8-40) t= 4cm

自由勾配側溝 (縦断面)


US9-B-B300-H300 S=1:20 (A1)
S=1:40 (A3)

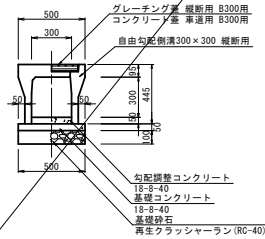

※ 勾配調整コンクリートの最小厚は5cmとする。

自由勾配側溝 (横断面) 鋼製被覆付


US9-B-B300-H300 S=1:20 (A1)
S=1:40 (A3)

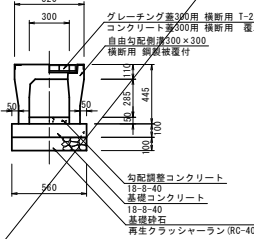

※ 勾配調整コンクリートの最小厚は5cmとする。


グレーチング蓋

300用 縦断面 T-25 S=1:20 (A1)
S=1:40 (A3)

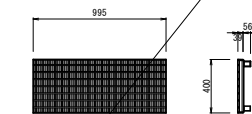


コンクリート蓋

300用 車道用 S=1:20 (A1)
S=1:40 (A3)

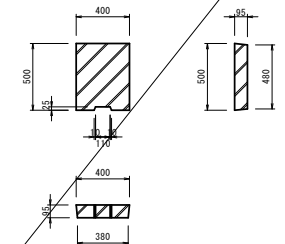


グレーチング蓋

300用 横断面 T-25 並目 S=1:20 (A1)
S=1:40 (A3)

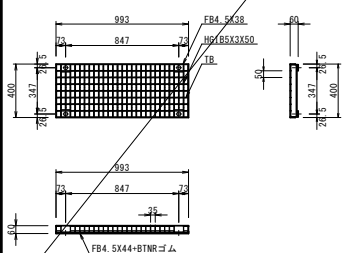


コンクリート蓋

300用 横断面 覆工板型 S=1:20 (A1)
S=1:40 (A3)

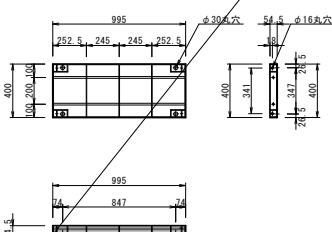


片面歩車道境界ブロック 通路部

S=1:10 (A1)
S=1:20 (A3)

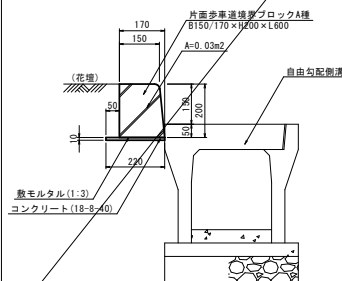


片面歩車道境界ブロック 花壇部

S=1:10 (A1)
S=1:20 (A3)

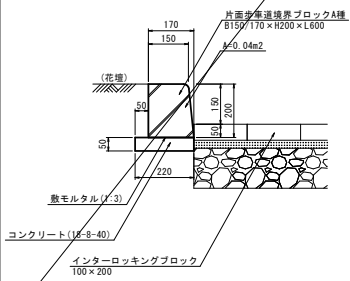

地先境界ブロック

S=1:10 (A1)
S=1:20 (A3)

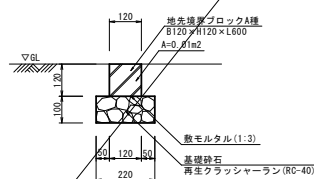

令和8年度 八戸港維持管理2号緑地外補修工事	
工事番号	第 2008 号
港 湾 名	八 戸 港
施 行 所	八戸市大字沼館外 地内
新設・補修・撤去 数量一覧図	縮尺 Non Scale
図面番号	7 画中 7
三八県土整備事務所 八戸港管理所	
青 森 県	

新設・補修・撤去数量一覧図

Non scale

新設・補修数量一覧図

アスファルト舗装補修工 クラック処理													
記号	幅 (m)	深さ (m)	延長 (m)	数量	記号	幅 (m)	深さ (m)	延長 (m)	数量				
(01)	幅 0.004m	深さ 0.05m	延長 0.9m = 0.0002	0.0002 m ³	(19)	幅 0.045m	深さ 0.05m	延長 4.9m = 0.0110	0.0110 m ³				
(02)	幅 0.005m	× 0.05m	× 2.9m = 0.0007	0.0007 m ³	(20)	幅 0.005m	× 0.05m	× 5.1m = 0.0013	0.0013 m ³				
(03)	幅 0.003m	× 0.05m	× 1.9m = 0.0003	0.0003 m ³	(21)	幅 0.004m	× 0.05m	× 2.4m = 0.0005	0.0005 m ³				
(04)	幅 0.007m	× 0.05m	× 3.9m = 0.0014	0.0014 m ³	(22)	幅 0.011m	× 0.05m	× 4.2m = 0.0023	0.0023 m ³				
(05)	幅 0.007m	× 0.05m	× 4.0m = 0.0014	0.0014 m ³	(23)	幅 0.028m	× 0.05m	× 5.7m = 0.0080	0.0080 m ³				
(06)	幅 0.012m	× 0.05m	× 4.0m = 0.0024	0.0024 m ³	(24)	幅 0.025m	× 0.05m	× 5.4m = 0.0068	0.0068 m ³				
(07)	幅 0.011m	× 0.05m	× 3.9m = 0.0021	0.0021 m ³	(25)	幅 0.005m	× 0.05m	× 4.3m = 0.0011	0.0011 m ³				
(08)	幅 0.016m	× 0.05m	× 4.9m = 0.0039	0.0039 m ³	(26)	幅 0.006m	× 0.05m	× 5.9m = 0.0018	0.0018 m ³				
(09)	幅 0.035m	× 0.05m	× 4.0m = 0.0070	0.0070 m ³	(27)	幅 0.004m	× 0.05m	× 3.2m = 0.0006	0.0006 m ³				
(10)	幅 0.023m	× 0.05m	× 6.6m = 0.0076	0.0076 m ³	(28)	幅 0.007m	× 0.05m	× 3.5m = 0.0012	0.0012 m ³				
(11)	幅 0.028m	× 0.05m	× 4.1m = 0.0057	0.0057 m ³	(29)	幅 0.020m	× 0.05m	× 7.1m = 0.0071	0.0071 m ³				
(12)	幅 0.022m	× 0.05m	× 4.0m = 0.0044	0.0044 m ³	(30)	幅 0.026m	× 0.05m	× 7.0m = 0.0091	0.0091 m ³				
(13)	幅 0.005m	× 0.05m	× 1.9m = 0.0005	0.0005 m ³	(31)	幅 0.010m	× 0.05m	× 6.1m = 0.0031	0.0031 m ³				
(14)	幅 0.025m	× 0.05m	× 3.9m = 0.0049	0.0049 m ³	(32)	幅 0.015m	× 0.05m	× 3.3m = 0.0025	0.0025 m ³				
(15)	幅 0.018m	× 0.05m	× 8.6m = 0.0077	0.0077 m ³	(33)	幅 0.015m	× 0.05m	× 3.3m = 0.0025	0.0025 m ³				
(16)	幅 0.015m	× 0.05m	× 9.7m = 0.0074	0.0074 m ³	(34)	幅 0.030m	× 0.05m	× 9.7m = 0.0146	0.0146 m ³				
(17)	幅 0.026m	× 0.05m	× 3.7m = 0.0048	0.0048 m ³	(35)	幅 0.010m	× 0.05m	× 14.1m = 0.0071	0.0071 m ³				
(18)	幅 0.054m	× 0.05m	× 5.5m = 0.0149	0.0149 m ³									

アスファルト舗装 路盤下クラック埋戻し									
記号	クラック深さ (m) 幅 (m)	×	幅以下クラック深さ (m)	×	延長 (m)	=	数量		
A1	クラック深さ	-	舗装深さ	-	舗装下クラック深さ				
	0.7m		0.3m		0.3m				0.2
	幅	×	舗装下クラック深さ	×	延長	=	0.2		
A2	クラック深さ	-	舗装深さ	-	舗装下クラック深さ				
	1.5m		0.4m		1.1m				0.8
	幅	×	舗装下クラック深さ	×	延長	=	0.8		
A3	クラック深さ	≦	舗装深さ	-	のためクラック補修なし				-
	0.2m		0.4m						
	幅	×	舗装深さ	-	のためクラック補修なし				
A4	クラック深さ	-	舗装深さ	-	舗装下クラック深さ				
	0.9m		0.4m		0.5m				0.4
	幅	×	舗装下クラック深さ	×	延長	=	0.4		
A5	クラック深さ	-	舗装深さ	-	舗装下クラック深さ				
	1.2m		0.4m		0.8m				1.1
	幅	×	舗装下クラック深さ	×	延長	=	1.1		
A6	クラック深さ	-	舗装深さ	-	舗装下クラック深さ				
	1.1m		0.4m		15.9m				0.9
	幅	×	舗装下クラック深さ	×	延長	=	0.9		
A7	クラック深さ	≦	舗装深さ	-	のためクラック補修なし				-
	0.1m		0.4m						
	幅	×	舗装深さ	-	のためクラック補修なし				
A8	クラック深さ	-	舗装深さ	-	舗装下クラック深さ				
	1.1m		0.4m		0.7m				0.5
	幅	×	舗装下クラック深さ	×	延長	=	0.5		

インターロッキングブロック舗装 路盤下クラック埋戻し																		
記号	クラック深さ(m) 幅(m)	延長深さ(m) × 舗装下クラック深さ(m)	延長(m) × 延長(m)	数量		記号	クラック深さ(m) 幅(m)	延長深さ(m) × 舗装下クラック深さ(m)	延長(m) × 延長(m)	数量		記号	クラック深さ(m) 幅(m)	延長深さ(m) × 舗装下クラック深さ(m)	延長(m) × 延長(m)	数量		
(B01)	クラック深さ 0.8m	× 舗装下クラック深さ	延長深さ	× 延長	= 0.6	0.6 m ³	クラック深さ 0.8m	× 舗装下クラック深さ	延長深さ	× 延長	= 0.6	(B02)	クラック深さ 0.6m	× 舗装下クラック深さ	延長深さ	× 延長	= 0.04	0.04 m ³
	0.3m		0.2m				0.3m		0.4m									
	0.6m		0.2m				0.4m		4.5m									
(B03)	クラック深さ 0.6m	× 舗装下クラック深さ	延長深さ	× 延長	= 0.04	0.04 m ³	クラック深さ 0.6m	× 舗装下クラック深さ	延長深さ	× 延長	= 0.04	(B04)	クラック深さ 0.2m	× 舗装下クラック深さ	延長深さ	× 延長	= 0.1	0.1 m ³
	0.3m		0.2m				0.3m		5.1m									
	0.02m		0.3m				5.1m		4.5m									

アスファルト舗装工											
	下層路盤(車道部) 再生クラッシャーラン(RC-40)				上層路盤(車道部) 粒調整石(W-40)				表層(車道部) (5) 再生密粒度As(20F)		
	記号	打ち換え面積(m2)			打ち換え面積(m2)				打ち換え面積(m2)		
	(A1)	31.72	m2		31.72	m2			31.72	m2	
	(A2)	16.18	m2		16.18	m2			16.18	m2	
	(A3)	14.38	m2		14.38	m2			14.38	m2	
	(A4)	58.98	m2		58.98	m2			58.98	m2	
	(A5)	51.75	m2		51.75	m2			51.75	m2	
	(A6)	47.17	m2		47.17	m2			47.17	m2	
	(A7)	4.65	m2		4.65	m2			4.65	m2	
	(A8)	54.94	m2		54.94	m2			54.94	m2	
	(A9)	1.93	m2		1.93	m2			1.93	m2	

ブロック舗装工											
インターロッキング ブロック舗装 撤去(再設置)		レンガ舗装 撤去(再設置)		基層 コンクリート(18-8-40)		型枠 無筋構造物		路盤(歩道部) 再生クラッシャーラン (RC-40)			
記号	打ち換え面積(m2)	打ち換え面積(m2)			打ち換え体積(m3)			打ち換え面積(m2)	打ち換え面積(m2)		
B1	7.11 m2	- m2	表面積(m2)	舗装厚(m)		復旧延長(m)	舗装厚(m)		0.52 m2	- m2	
			7.11m2 × 0.05m =	0.36	0.36 m3	5.22m × 0.05m ×	2.00 =	0.52			
B2	19.59 m2	- m2	表面積(m2)	舗装厚(m)		復旧延長(m)	舗装厚(m)		1.11 m2	- m2	
			19.59m2 × 0.05m =	0.98	0.98 m3	1.09m × 0.05m ×	2.00 =	0.52			
B3	2.00 m2	- m2	表面積(m2)	舗装厚(m)		復旧延長(m)	舗装厚(m)		0.11 m2	- m2	
			2.00m2 × 0.05m =	0.10	0.10 m3	1.13m × 0.05m ×	2.00 =	0.52			
B4	2.61 m2	- m2	表面積(m2)	舗装厚(m)		復旧延長(m)	舗装厚(m)		0.15 m2	- m2	
			2.61m2 × 0.05m =	0.13	0.13 m3	1.48m × 0.05m ×	2.00 =	0.52			
B5	2.60 m2	- m2	表面積(m2)	舗装厚(m)		復旧延長(m)	舗装厚(m)		0.15 m2	- m2	
			2.60m2 × 0.05m =	0.13	0.13 m3	1.48m × 0.05m ×	2.00 =	0.52			
B6	26.67 m2	- m2	-	-	-	-	-	-	-	26.67 m2	
B7	40.19 m2	- m2	-	-	-	-	-	-	-	40.19 m2	
B8	176.90 m2	- m2	-	-	-	-	-	-	-	176.90 m2	
B9	83.29 m2	- m2	-	-	-	-	-	-	-	83.29 m2	
B10	45.10 m2	- m2	表面積(m2)	舗装厚(m)	1.80 m3	復旧延長(m)	舗装厚(m)		-	- m2	
			45.10m2 × 0.04m =	1.80							
B11	2.69 m2	- m2	表面積(m2)	舗装厚(m)	0.13 m3	復旧延長(m)	舗装厚(m)		0.71 m2	- m2	
			2.69m2 × 0.05m =	0.13		7.09m × 0.05m ×	2.00 =	0.71			
B12	- m2	10.00 m2	表面積(m2)	舗装厚(m)	0.50 m3	-	-	-	-	- m2	
			10.00m2 × 0.05m =	0.50							
B13	- m2	35.40 m2	表面積(m2)	舗装厚(m)	1.77 m3	-	-	-	-	- m2	
			35.40m2 × 0.05m =	1.77							

撤去数量一覧図

アスファルト舗装打ち換え土工 (片切り掘削 W3m)											
掘削面積 (m2)		掘削面積 (m2) × 掘削深さ (m)				掘削深さ (m)		掘削面積 (m2)		掘削深さ (m)	
記号	数量										
(A1)	31.72 m2	掘削面積	31.72m2	×	掘削深さ	0.35m	=	11.10	11.10	m3	
(A2)	16.18 m2	掘削面積	16.18m2	×	掘削深さ	0.35m	=	5.66	5.66	m3	
(A3)	14.38 m2	掘削面積	14.38m2	×	掘削深さ	0.35m	=	5.03	5.03	m3	
(A4)	58.98 m2	掘削面積	58.98m2	×	掘削深さ	0.35m	=	20.64	20.64	m3	
(A5)	51.75 m2	掘削面積	51.75m2	×	掘削深さ	0.35m	=	18.11	18.11	m3	
(A6)	47.17 m2	掘削面積	47.17m2	×	掘削深さ	0.35m	=	16.51	16.51	m3	
(A7)	4.65 m2	掘削面積	4.65m2	×	掘削深さ	0.35m	=	1.63	1.63	m3	
(A8)	54.94 m2	掘削面積	54.94m2	×	掘削深さ	0.35m	=	19.23	19.23	m3	
(A9)	1.93 m2	掘削面積	1.93m2	×	掘削深さ	0.35m	=	0.68	0.68	m3	

ブロック舗装打ち換え土工(片切り掘削 W3m)											
掘削面積 (m ²)		掘削面積 (m ²) × 掘削深さ (m)				掘削土量 (m ³)					
記号	数量			数量						数量	
B1	7.11 m ²	掘削面積	掘削深さ			0.213 m ³		0.213 m ³			
B2	19.59 m ²	掘削面積	掘削深さ			0.588 m ³		0.588 m ³			
B3	2.00 m ²	掘削面積	掘削深さ			0.060 m ³		0.060 m ³			
B4	2.61 m ²	掘削面積	掘削深さ			0.078 m ³		0.078 m ³			
B5	2.60 m ²	掘削面積	掘削深さ			0.078 m ³		0.078 m ³			
B10	45.1 m ²	掘削面積	掘削深さ			0.451 m ³		0.451 m ³			
B11	2.69 m ²	掘削面積	掘削深さ			0.081 m ³		0.081 m ³			

ブロック舗装打ち換え土工（オープンカット W≧5m）											
掘削面積（数）		掘削面積（m ² ）×掘削深さ（m）				掘削土量（m ³ ）					
記号	数量					数量					
(B6)	26.67 m ²	掘削面積	掘削深さ			4.80 m ³					
		26.67m ² × 0.18m	= 4.80								
(B7)	40.19 m ²	掘削面積	掘削深さ			7.23 m ³					
		40.19m ² × 0.18m	= 7.23								
(B8)	176.90 m ²	掘削面積	掘削深さ			31.84 m ³					
		176.90m ² × 0.18m	= 31.84								
(B9)	83.29 m ²	掘削面積	掘削深さ			14.99 m ³					
		83.29m ² × 0.18m	= 14.99								

舗装版切断延長・舗装版破砕面											
アスファルト舗装版				コンクリート舗装版 (インターロック型ブロック舗装の部数)							
記号	舗装厚(m)	切断延長(m)	破砕面積(m ²)	記号	舗装厚(m)	切断延長(m)	破砕面積(m ²)	記号	舗装厚(m)	切断延長(m)	破砕面積(m ²)
(A1)	0.05	6.92	31.72	(B10)	0.04	28.22	45.10	(C1)	0.05	13.17	7.11
(A2)	0.05	10.95	16.18	(B11)	0.05	25.69	19.59	(C2)	0.05	5.78	2.00
(A3)	0.05	-	14.38	(B12)	0.05	6.48	2.61	(C3)	0.05	6.48	2.60
(A4)	0.05	17.35	58.98	(B13)	0.05	6.10	4.65	(C4)	0.05	16.30	4.65
(A5)	0.05	11.19	51.75	(B14)	0.05	8.27	54.94	(C5)	0.05	5.04	1.93
(A6)	0.05	6.10	47.17	(B15)	0.05	6.48	2.60	(C6)	0.05	6.48	2.60
(A7)	0.05	16.30	4.65	(B16)	0.05	7.85	2.69	(C7)	0.05	16.50	10.00
(A8)	0.05	8.27	54.94	(B17)	0.05	66.52	35.40	(C8)	0.05		
(A9)	0.05	5.04	1.93	(B18)	0.05			(C9)	0.05		