


令和8年度	総合流域防災 (国土強靱化) 測量		業務委託
業務番号	緑総河委 第 1-14	号	
路線名	平川		
河川委託箇所	南津軽郡田舎館村大字大袋	地内	
位置	図縮尺	-	
図面番号	3	葉中	1
中南県土整備事務所			
青森県			

位置図




平面图

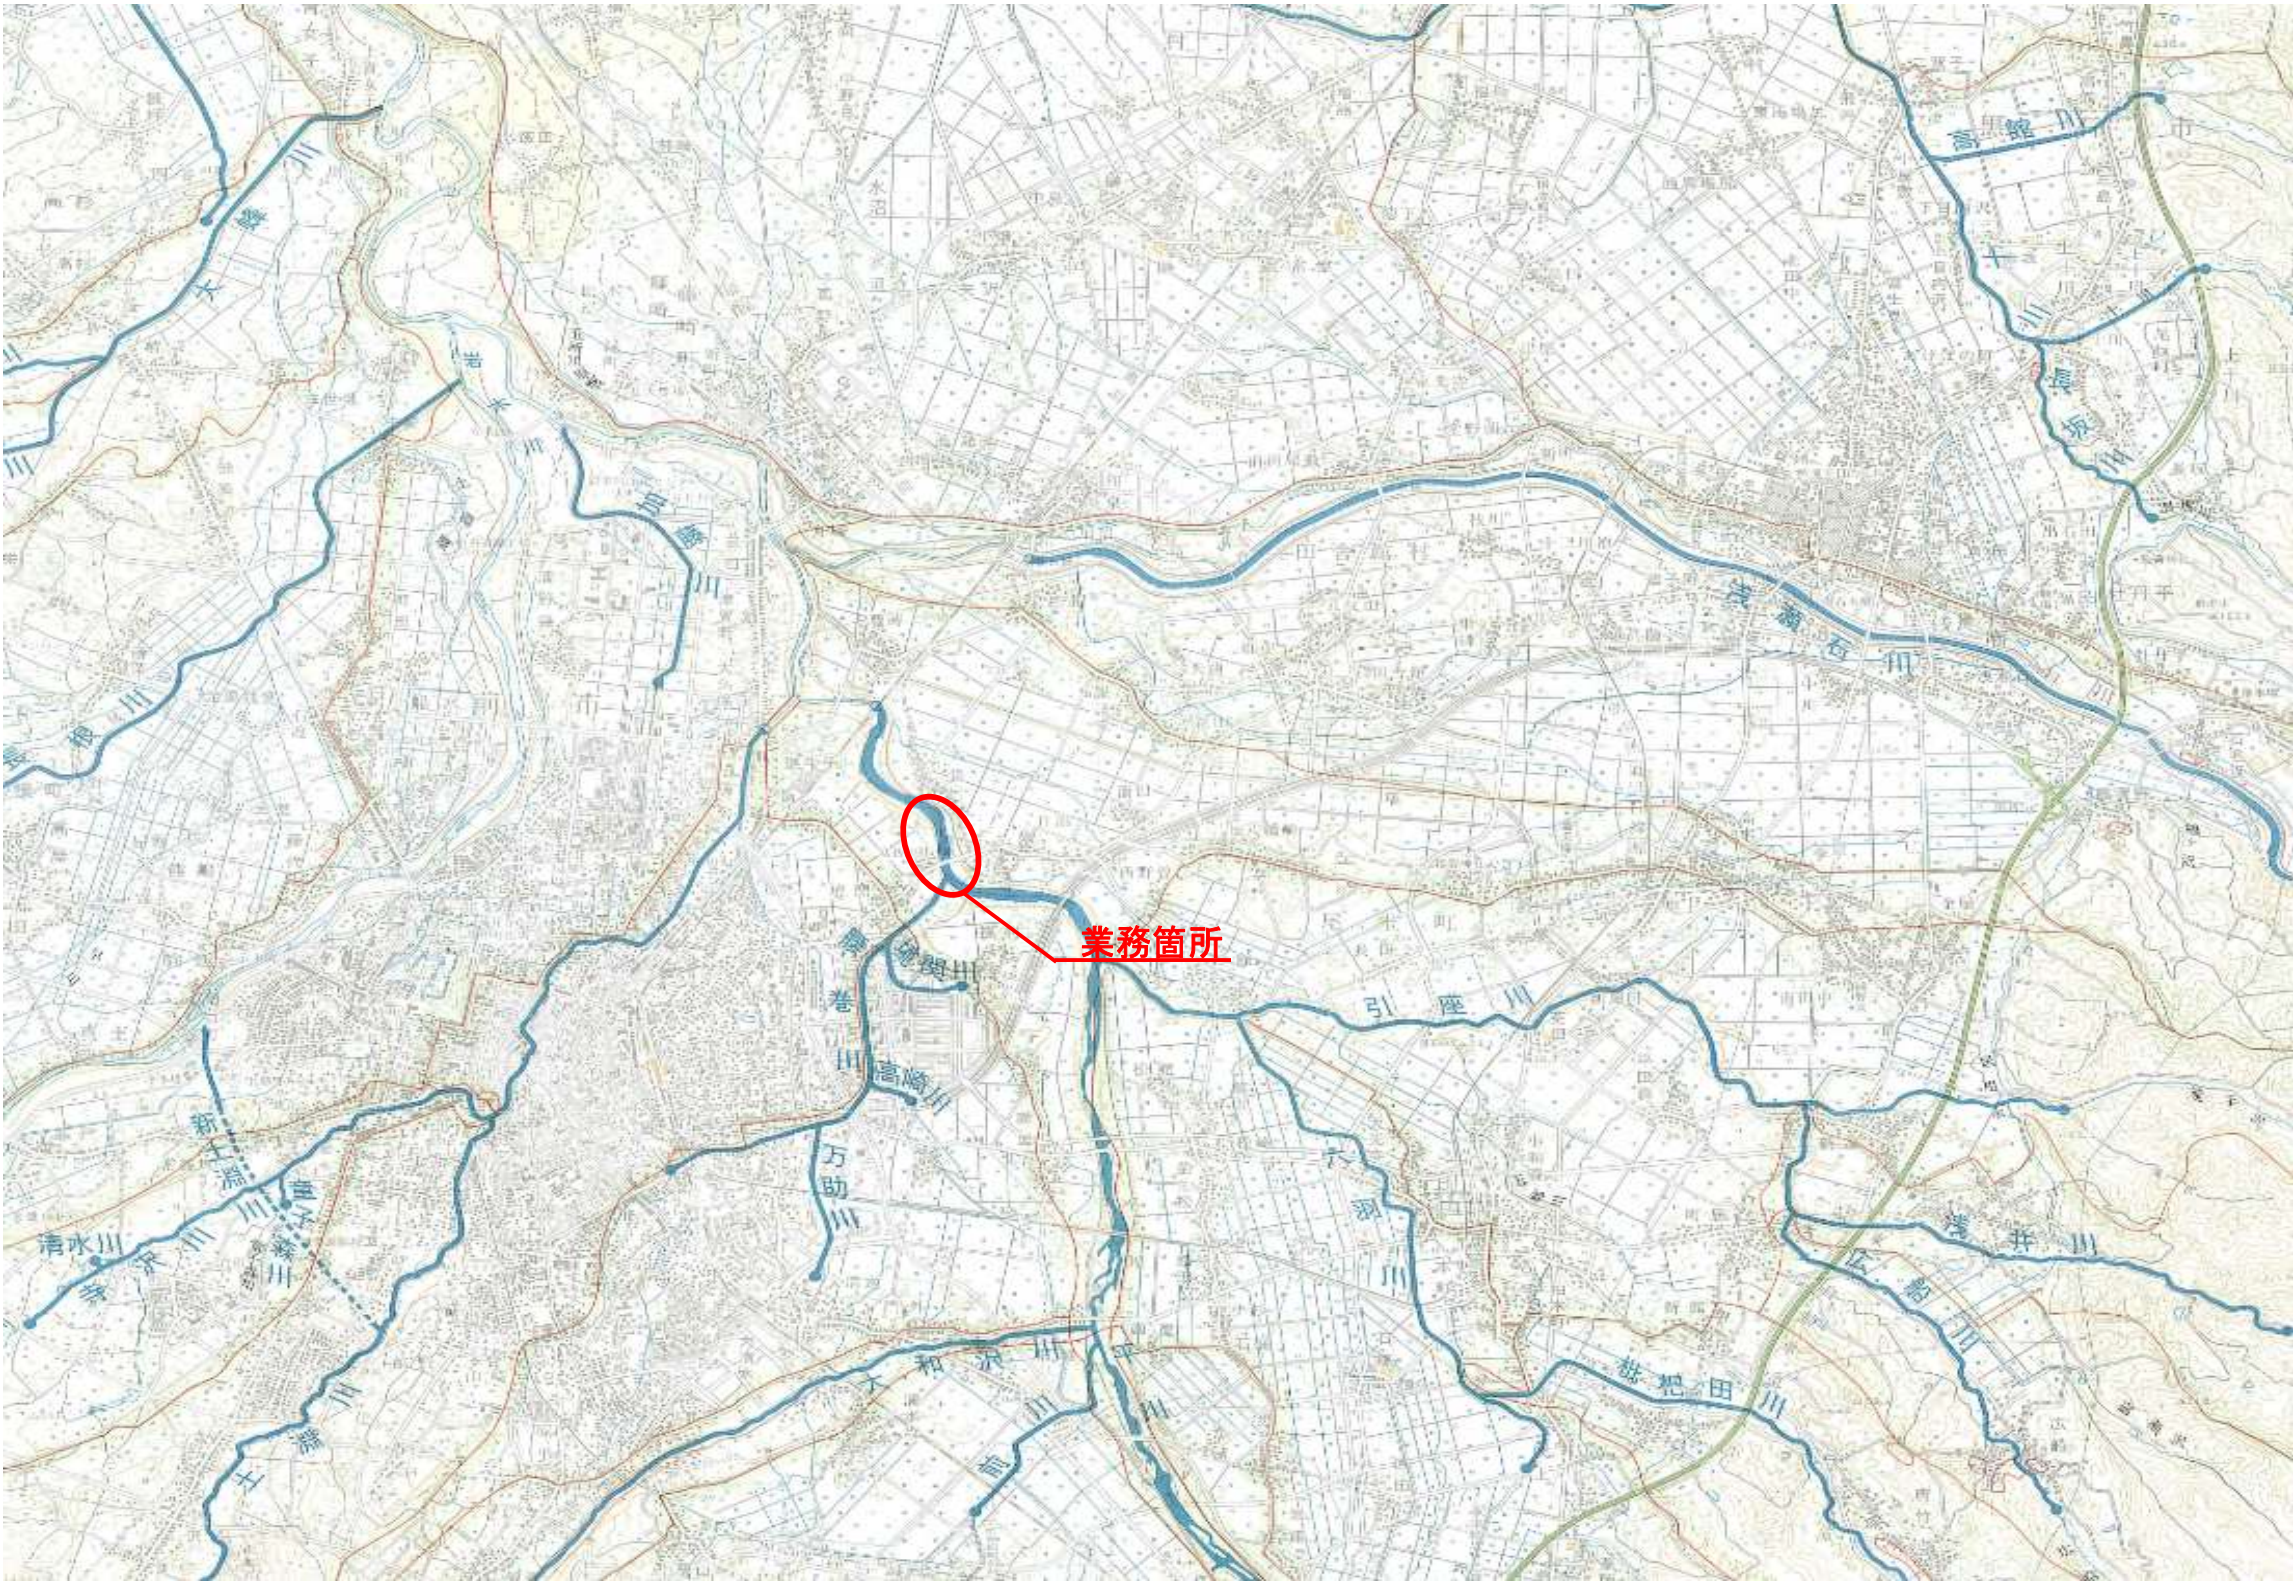

令和8年度	総合流域防災 (国土強靱化) 測量 業務委託	
業務番号	繰縁河委 第 1-14 号	
河川名	平 川	
施工箇所	南津軽郡田舎館村 大字 大森 地区内	
平面図	縮尺 1:5000	
図面番号	3 葉中 2	
中南県土整備事務所		
青 森 県		

R7 承補総河委 第 1-9 号

R8 繰総河委 第 1-14 号

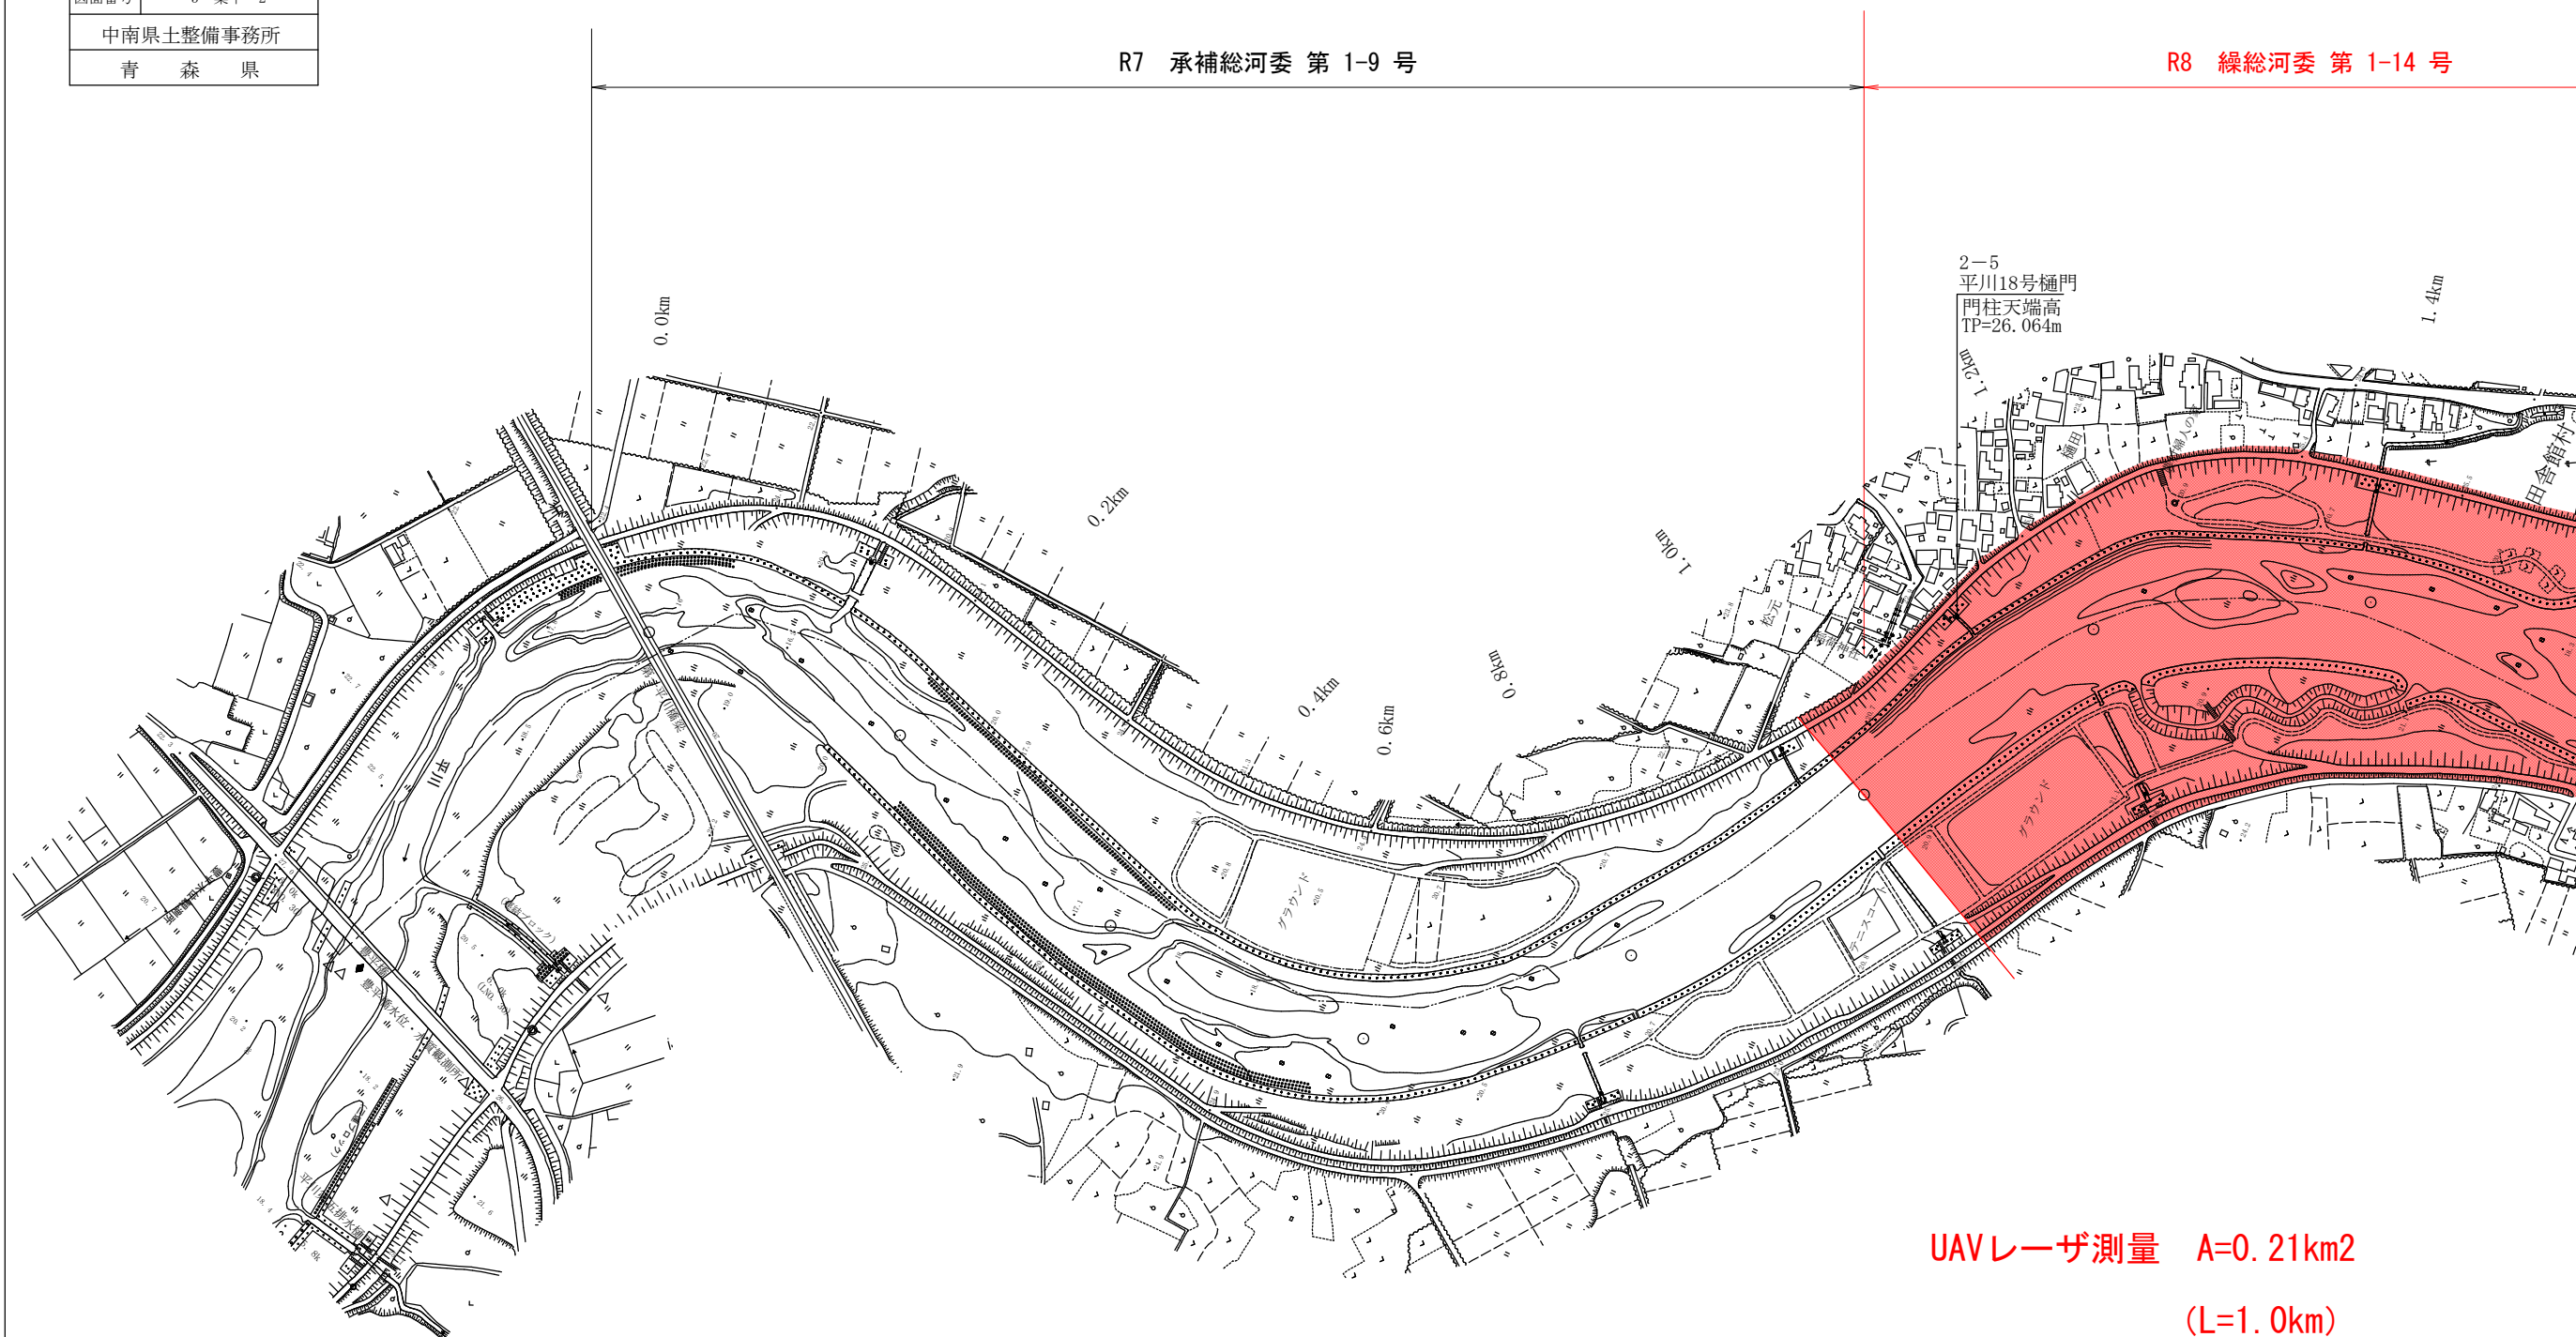

2/17

