


令和8年度 内真部川河川改良工事	
工事番号	浚第3732号
河川名	内真部川
施行箇所	青森市大字内真部 地内
位置図	縮尺 —
図面番号	2 葉中 1
青森県東青森土整備事務所	
青 森 県	



令和8年度 内真部川河川改良工事	
工事番号	凌第3732号
路線名	内 真 部 川
施工箇所	青森市大字内真部 地内
平面図・標準横断面図	縮尺 図示
図面番号	2 葉中 2
青森県東青県土整備事務所	
青 森 県	

内真部川平面図

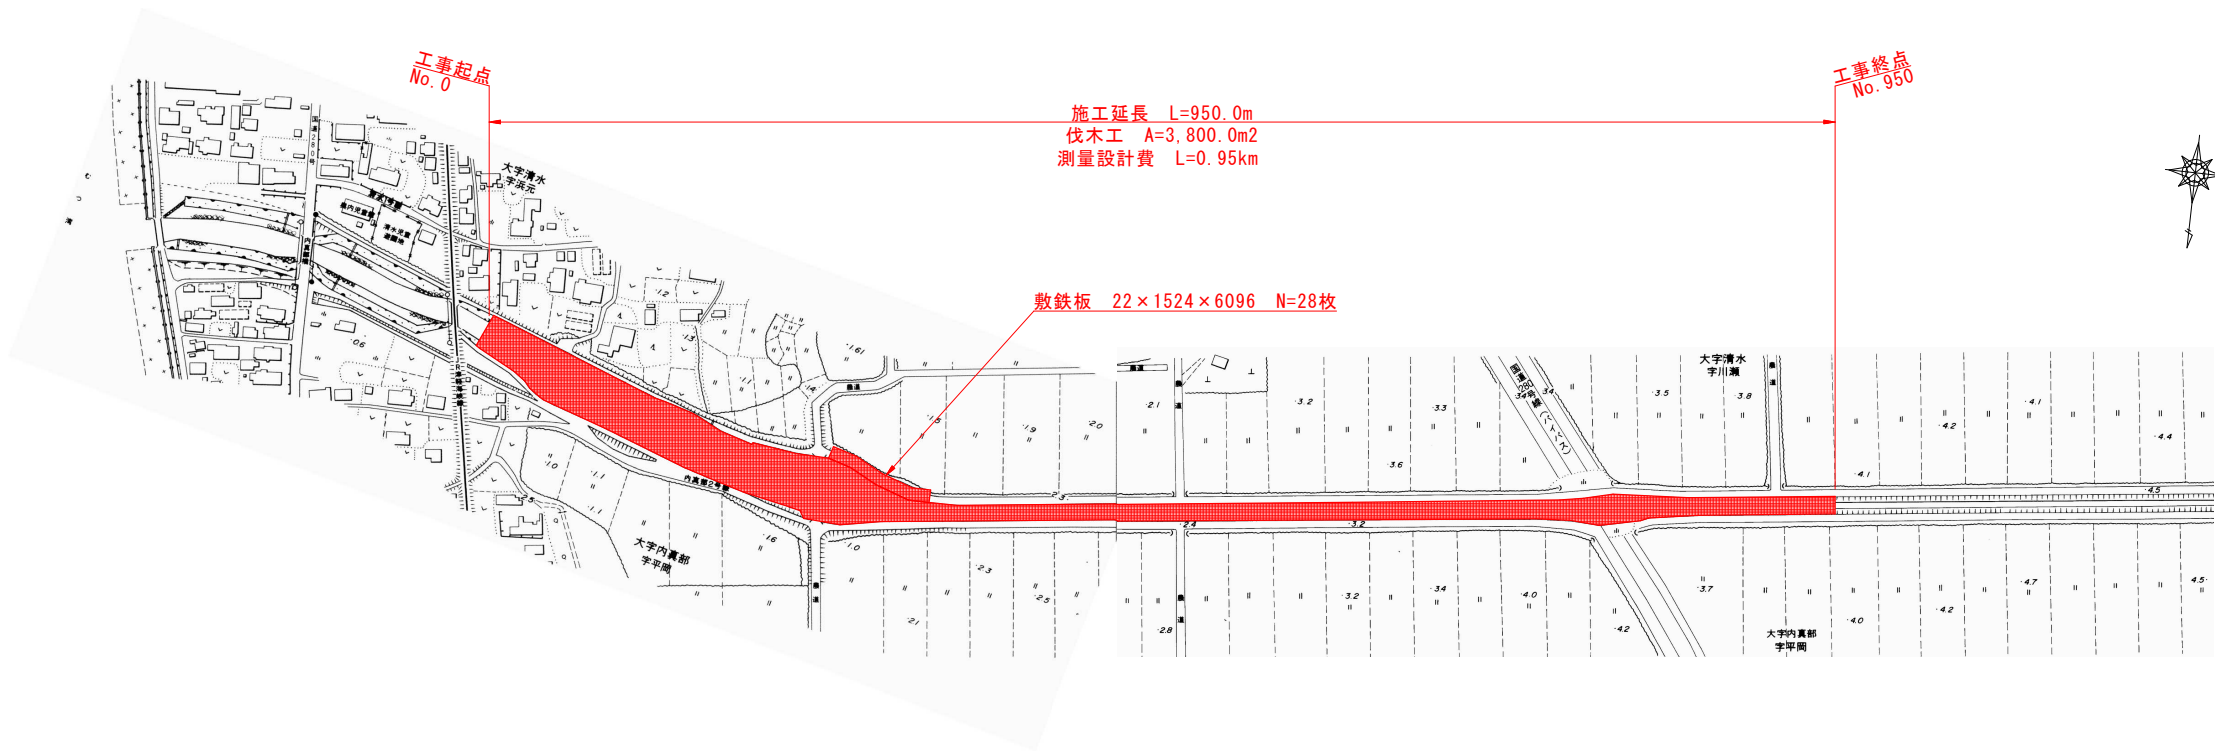

内真部川標準横断面図 S=1:400

