


令和8年度	大規模特定河川	業務委託
業務番号	大物河委 第5-2号	
路線名	興船川	
河川		
業務所	青森市大字野内 地内	
位置図	縮尺RS=1:100,000	
図面番号	2 集中 1	
東青森土整備事務所		
青 森 県		

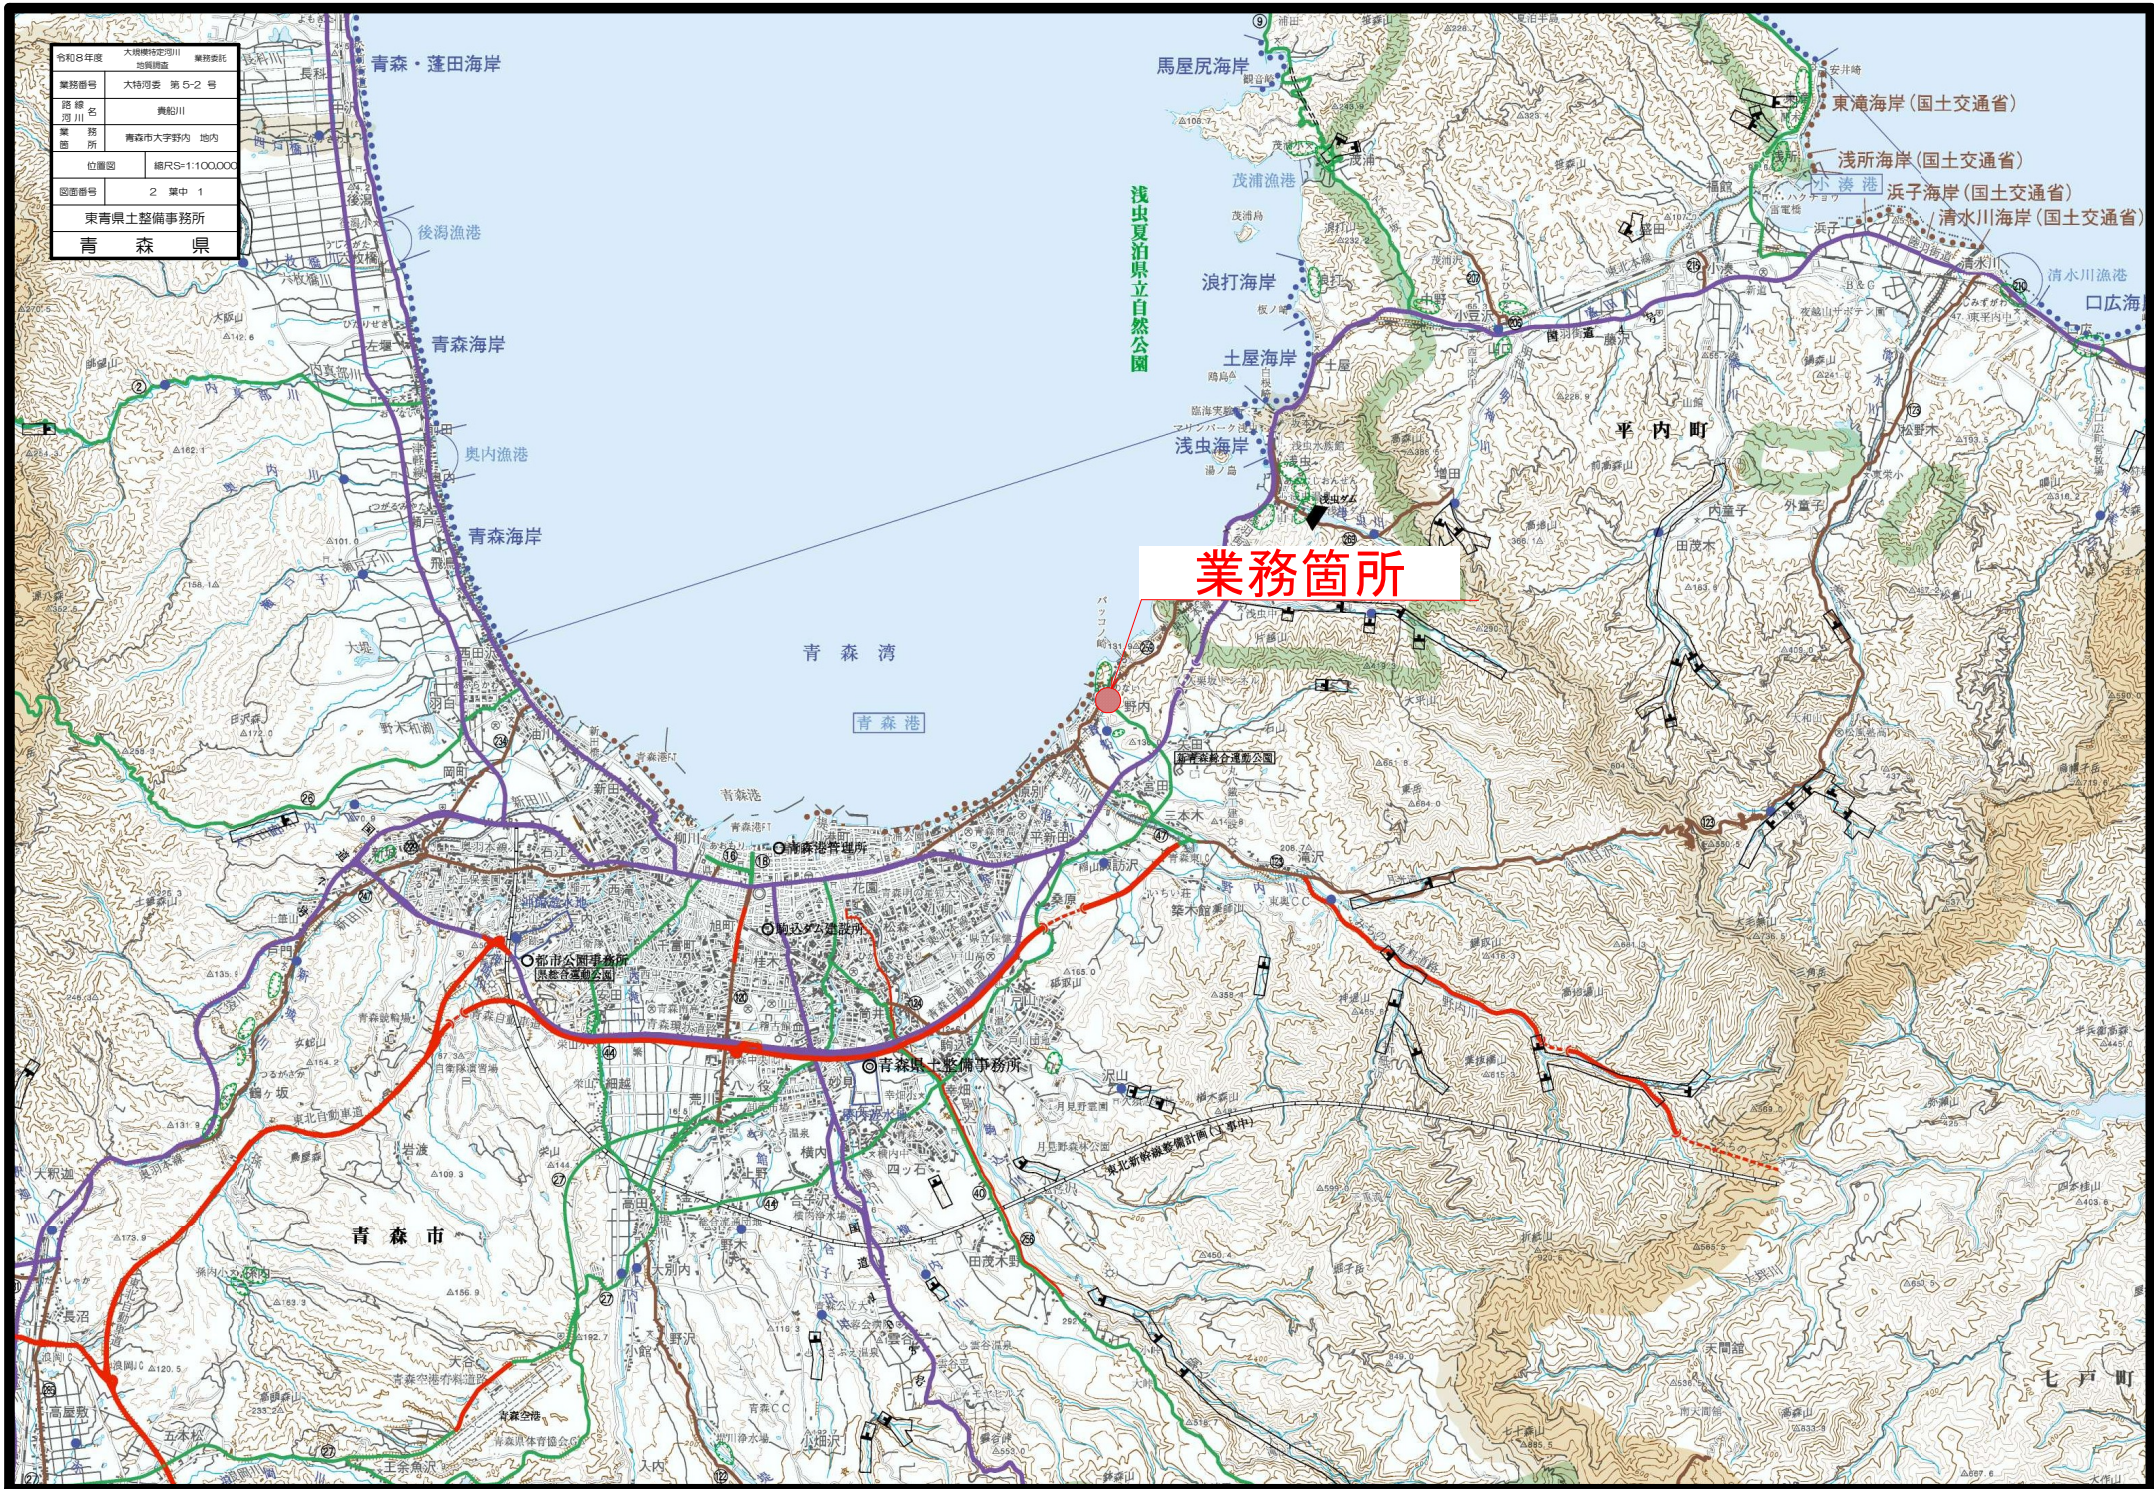

令和8年度 大瀬橋河川改修計画 東青森県	
業務番号	大特河変 第5-2号
路線 河川名	貴船川
業務 箇所	青森市大字野内 地内
平面図 縮尺	S=1:500
図面番号	2 案中 2
東青森県土木整備事務所	
青森県	

01
25 県道仮設道路
この座標は世界測地系である

平面図

貴船川2号橋
市道

貴船川3号橋
鉄道橋

貴船川4号橋
県道橋

ボーリング調査 N=2孔

主要点	測点	X座標	Y座標	要素	距離
線形-4号橋仮設道路					
BP	0+00.000	94852.344	-793.960		
BC 1-0	0+19.174	94834.221	-787.399	R=15.000	19.174
EC 1-0	2+03.536	94826.223	-767.574	R=15.000	24.262
BC 2-0	3+12.109	94835.980	-741.104	R=32.000	28.572
EC 2-0	5+02.648	94858.317	-721.997	R=32.000	30.539
EP	9+01.583	94935.165	-703.968		78.935

IP	1	IP	2
TA	93-03-25	TA	54-49-50
IPV	94819.260	IPV	94842.200
IPV	-793.232	IPV	-795.778
R	15.000	R	32.000
TL	15.822	TL	16.545
SL	6.892	SL	4.024
CL	24.902	CL	30.539