


令和8年度 総合流域防災(浅瀬石川国土強靱化)測量 業務委託			
業務番号	緑総河委 第 1-15	号	
路線名	平川		
河川名	南津軽郡田舎館村大字畑中	地内	
位置	図縮尺	-	
図面番号	3	葉中	1
中南県土整備事務所			
青森県			

位置図

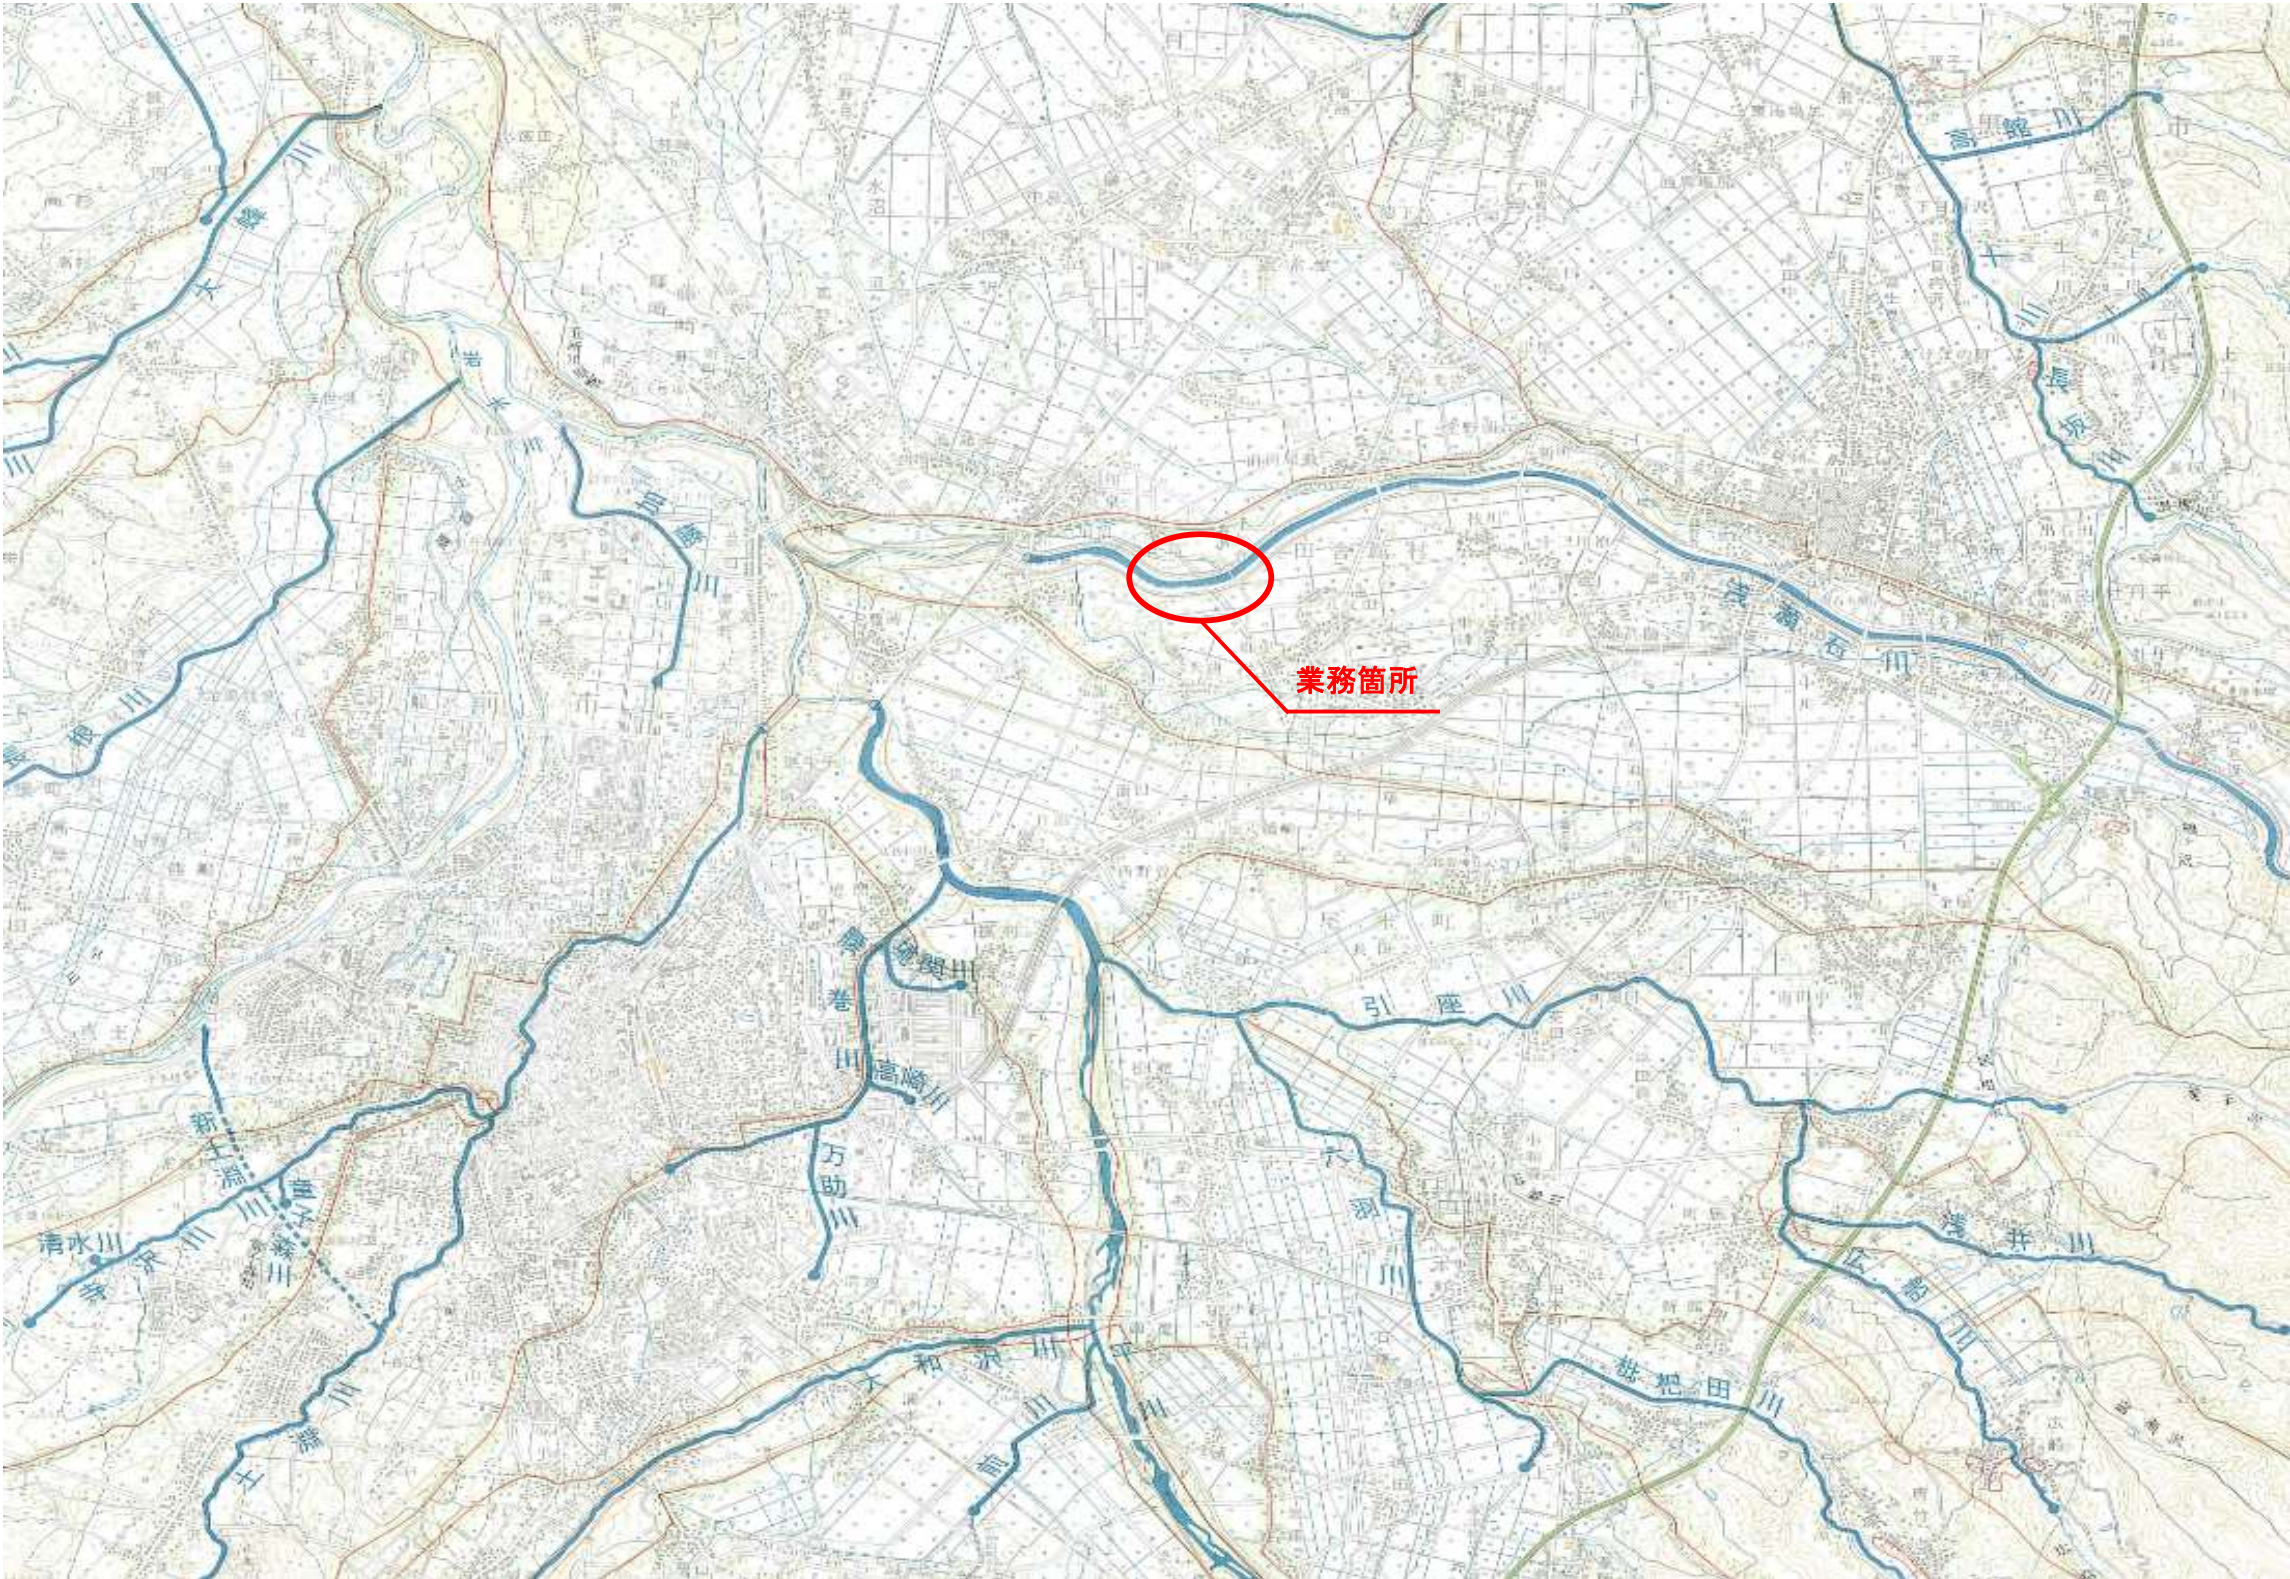


令和8年度	総合流域防災 (浅瀬石川国土強靱化)測量業務委託	
業務番号	繰総河委 第 1-15 号	
河川名	平 川	
施工箇所	南津軽郡田舎館村 大字畑中 地内	
平面図	縮尺	1:5000
図面番号	3	集中 2
中南県土整備事務所		
青 森 県		

浅瀬石川

平面図

R7 承補総河委 第 1-10 号

R8 繰総河委 第 1-15 号

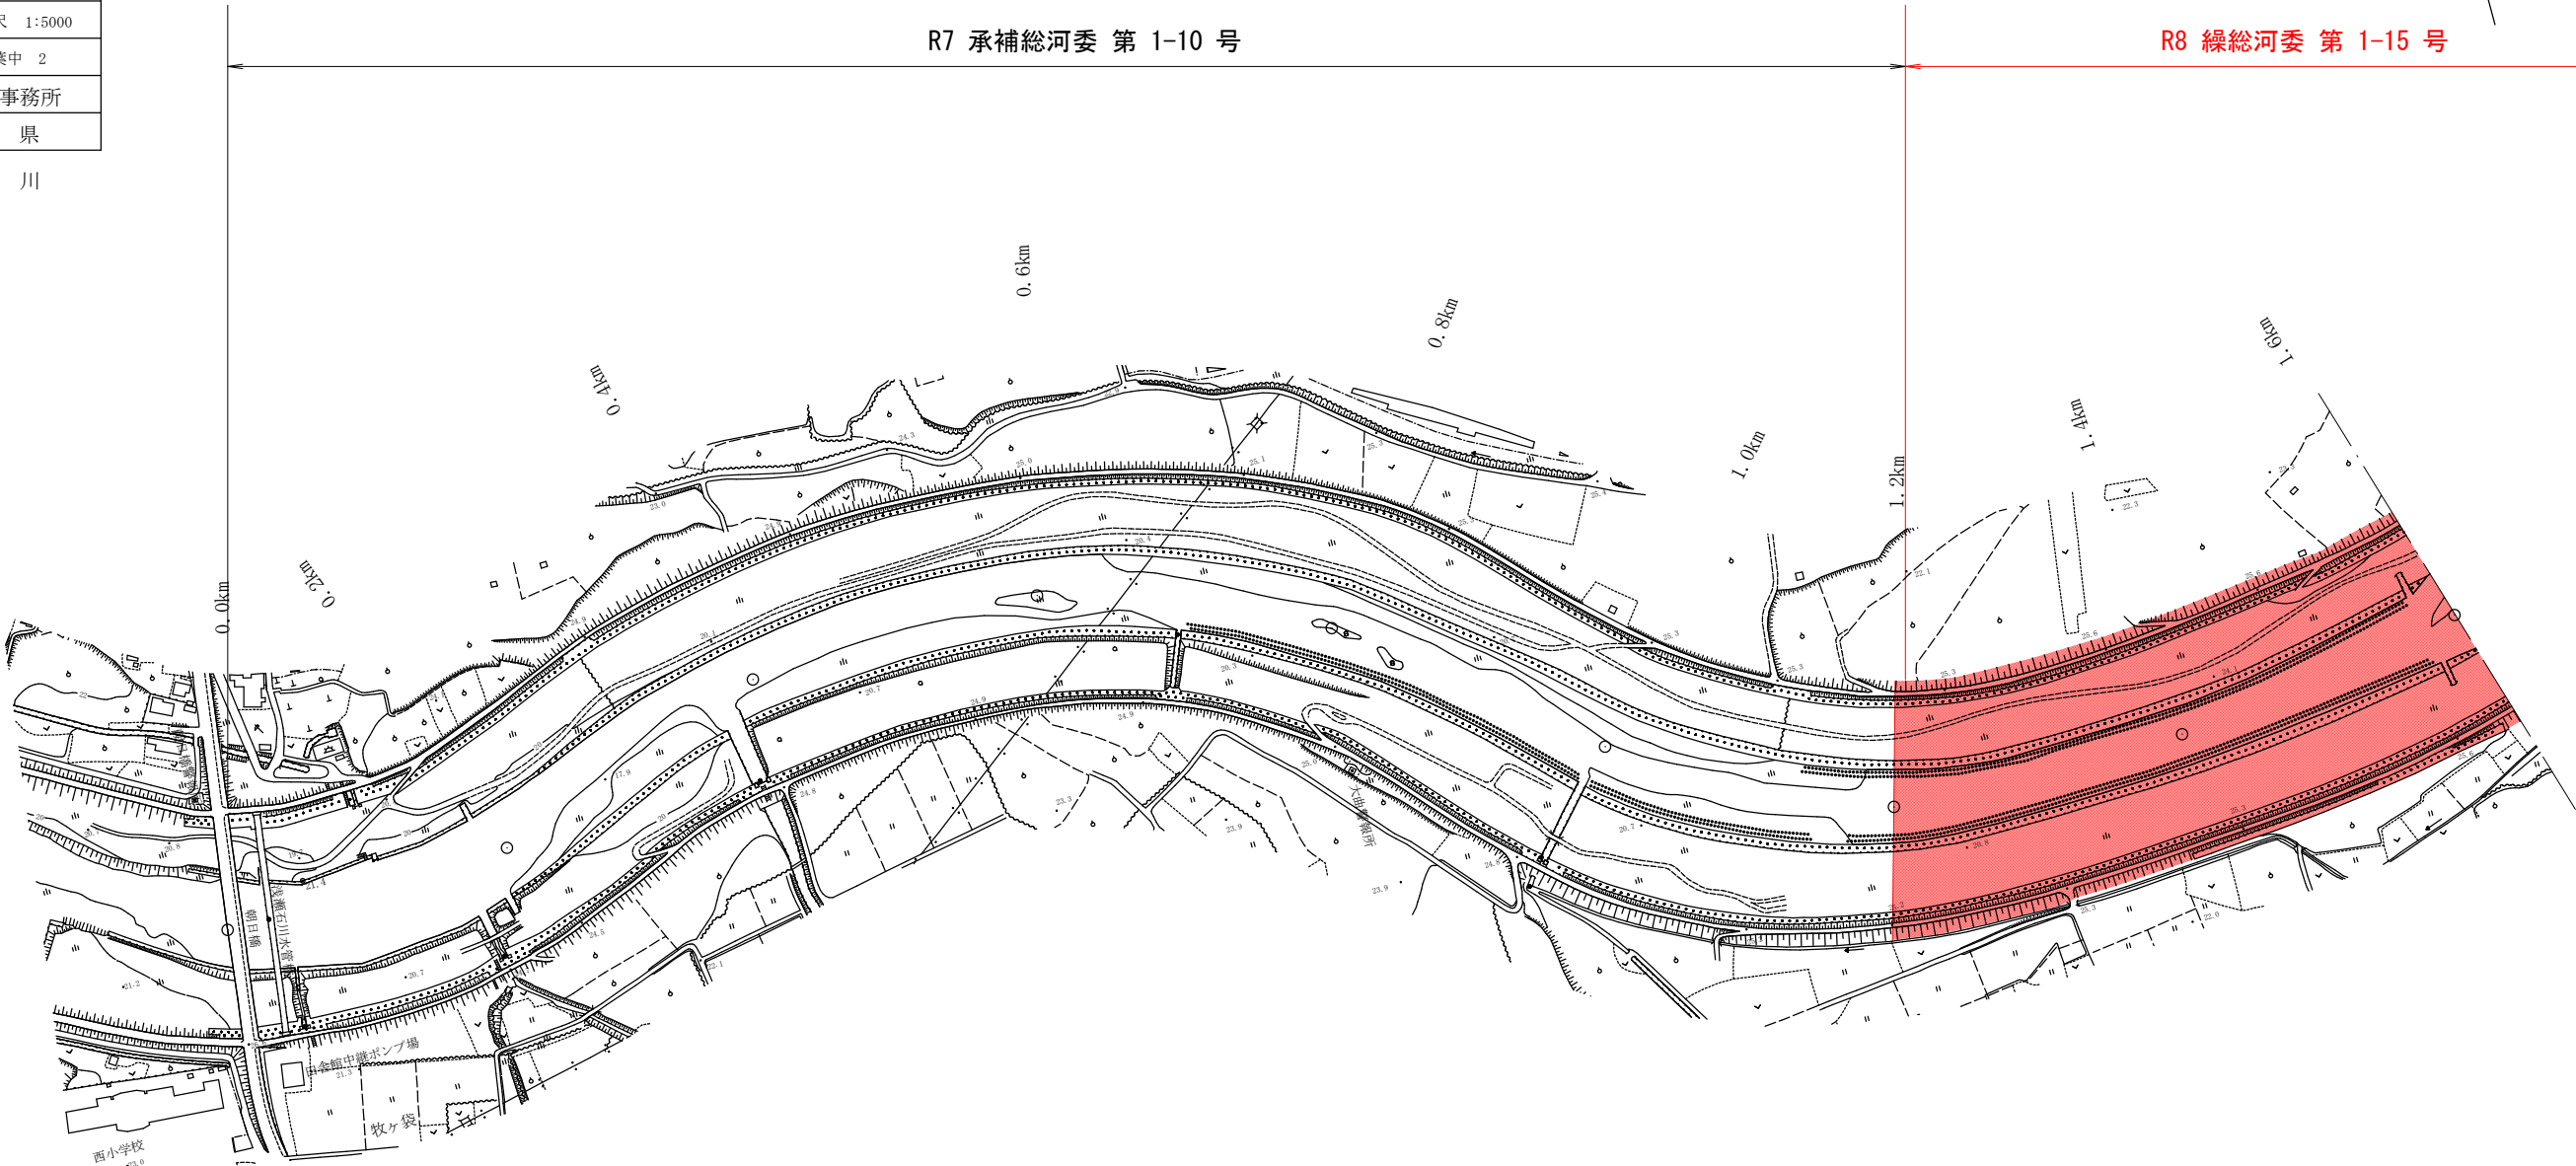


UAVレーザ測量 A=0.19km²
(L=1.2km)

令和8年度 総合流域防災 (浅瀬石川国土強靱化)測量業務委託	
業務番号	繰総河委 第 1-15 号
河川名	平 川
施工箇所	南津軽郡田舎館村 大字畑中 地内
平面図	縮尺 1:5000
図面番号	3 集中 3
中南県土整備事務所	
青 森 県	

浅瀬石川

R8 繰総河委 第 1-15 号

浅瀬石川第二頭首工

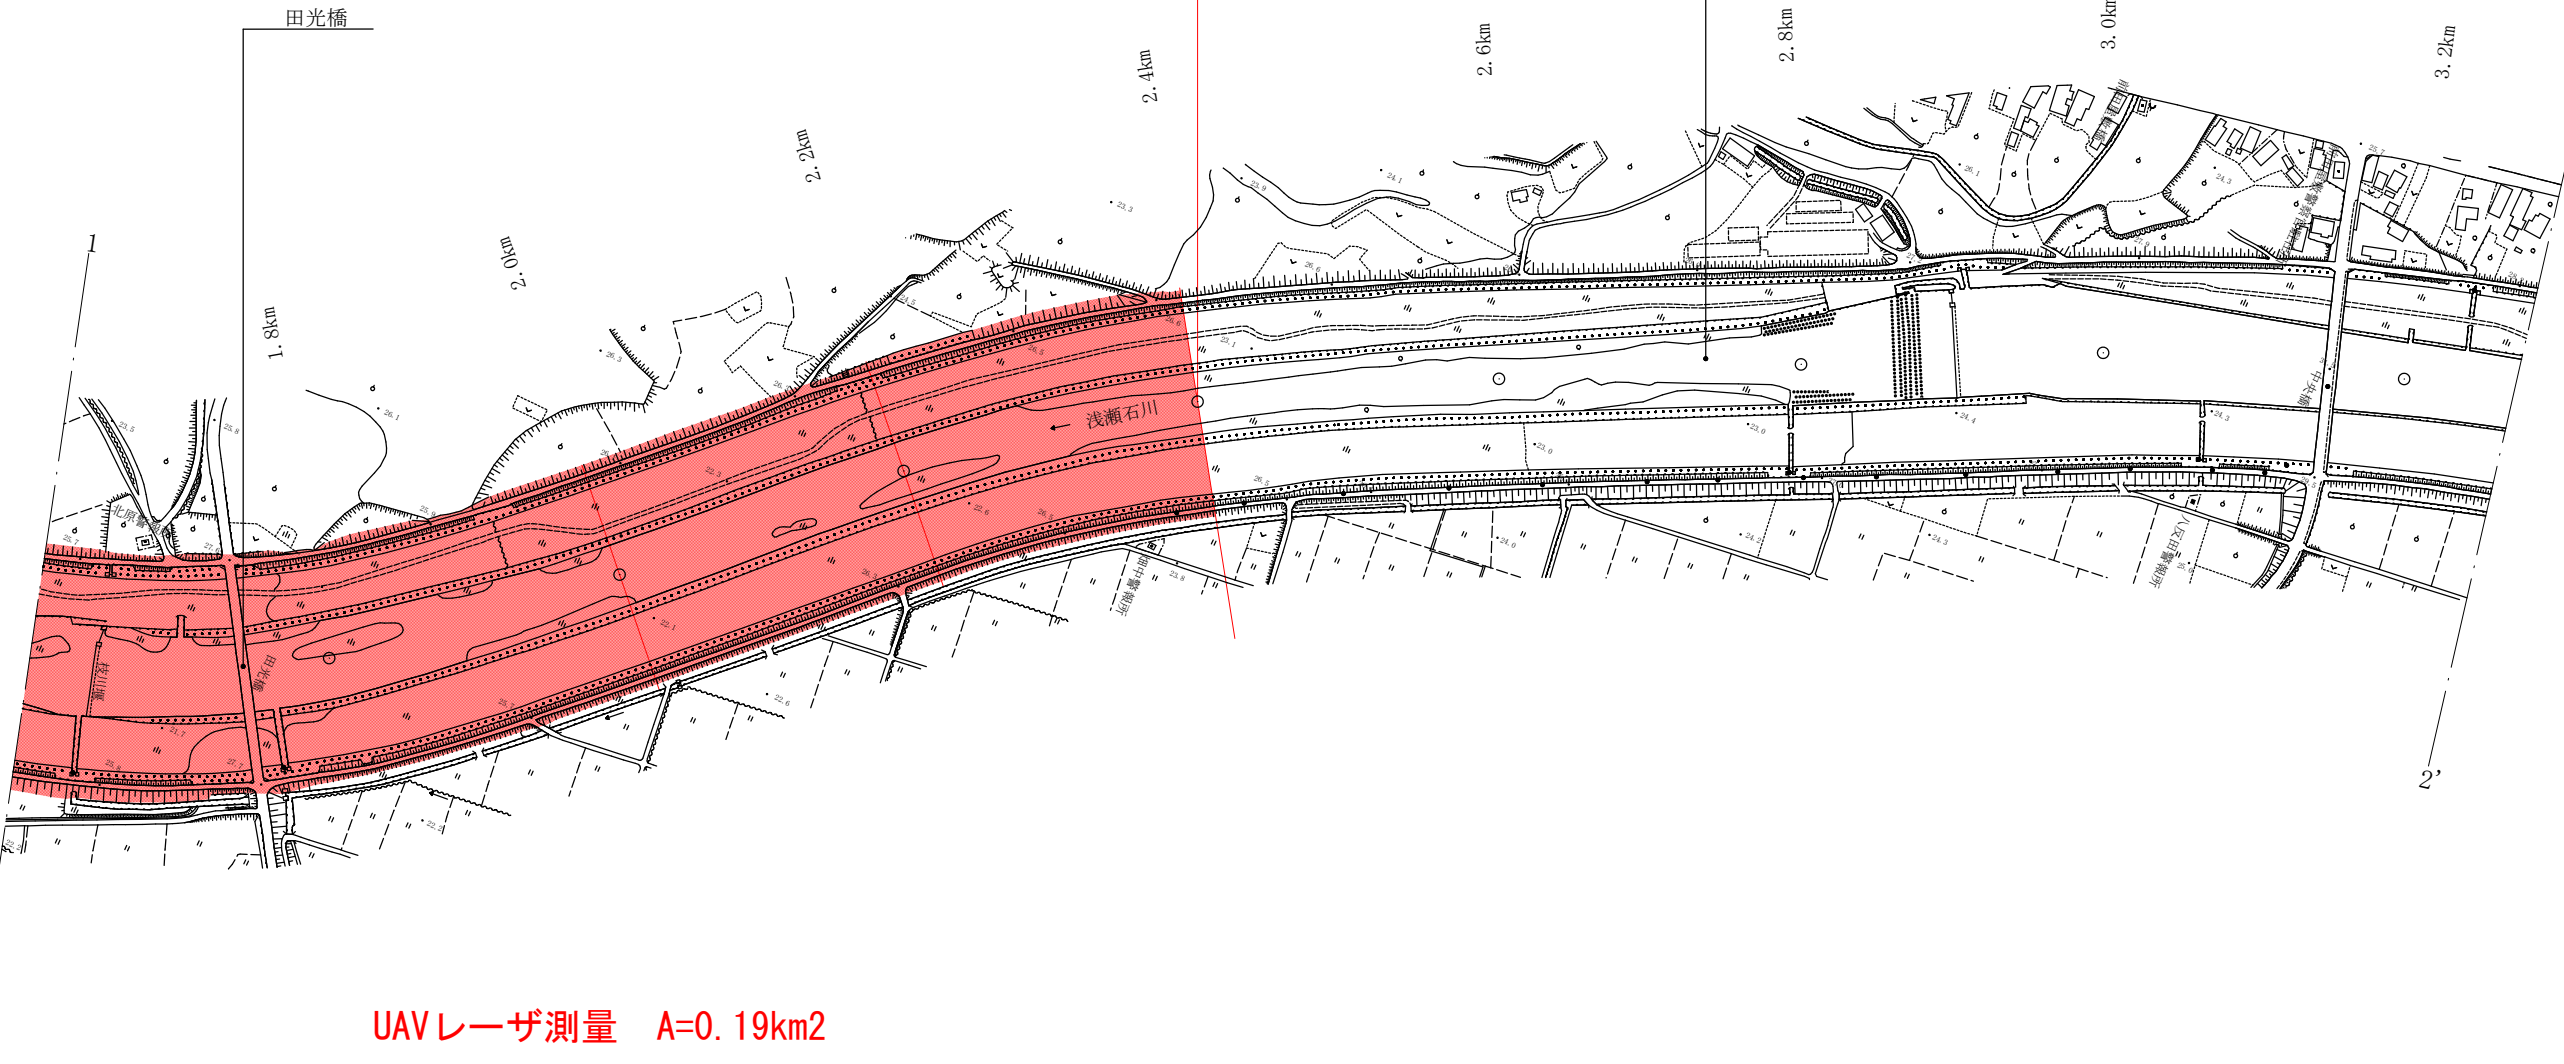

UAVレーザ測量 A=0.19km²

(L=1.2km)