



令和8年度 改修(奥入瀬)工事	
工事番号	第103号
路線名	東北自然歩道線歩道
施工箇所	十和田市大字奥瀬地内
位置図	縮尺：――
図面番号	5 葉中 1
観 光 交 流 推 進 部	
青 森 県	

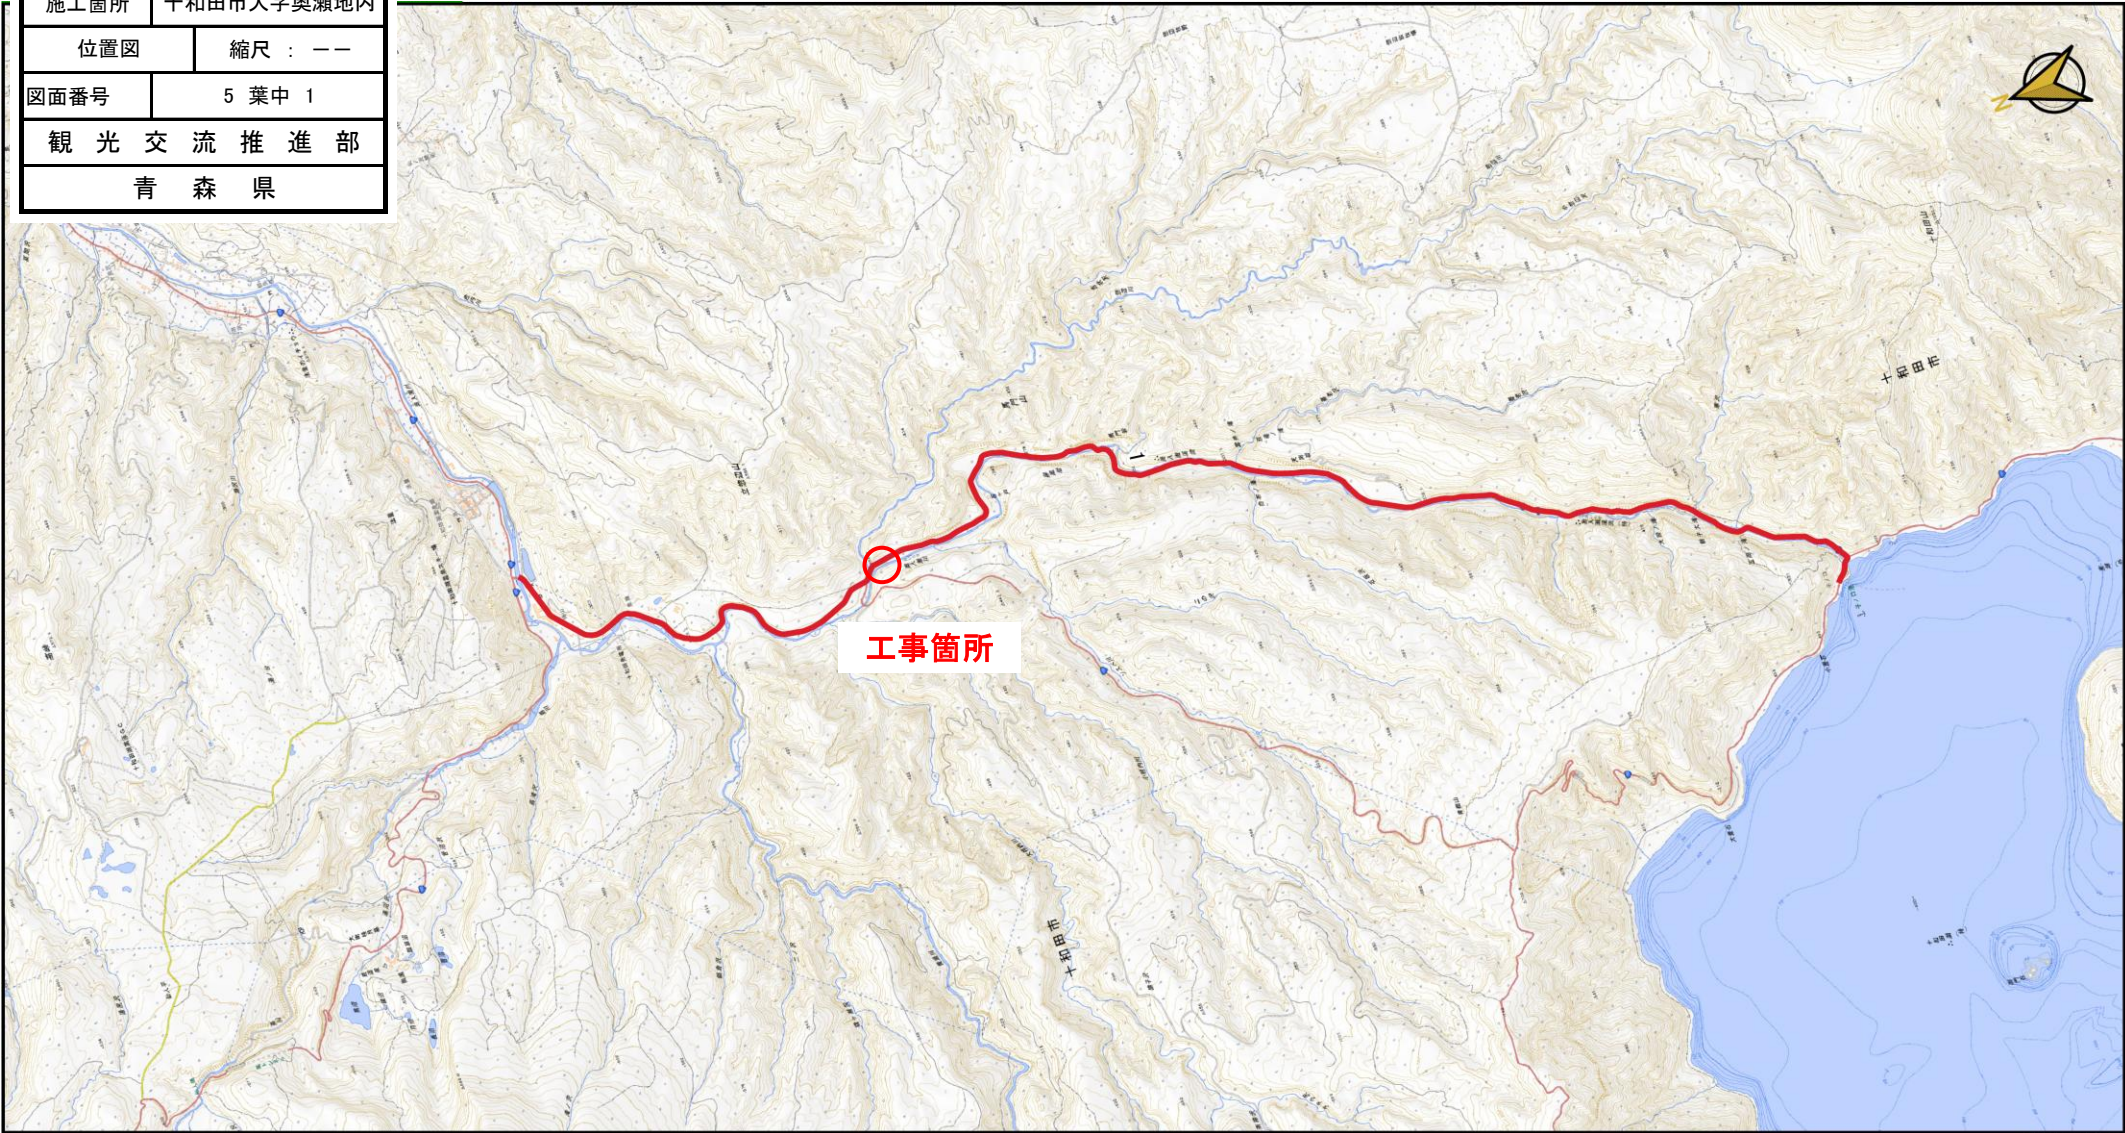

令和 8 年度	改修 (奥入瀬)	工事
工事番号	第 103 号	
路線名	東北自然歩道緑歩道	
施行所	青森県十和田市大字奥瀬 地内	
張出歩道-3	縮 尺 1:500	
張出歩道-4平面図		
図面番号	5 葉中 2	
観光交流推進部観光政策課		
青 森 県		

35/49
10. 2km～10. 5km



張出歩道-3、張出歩道-4平面図

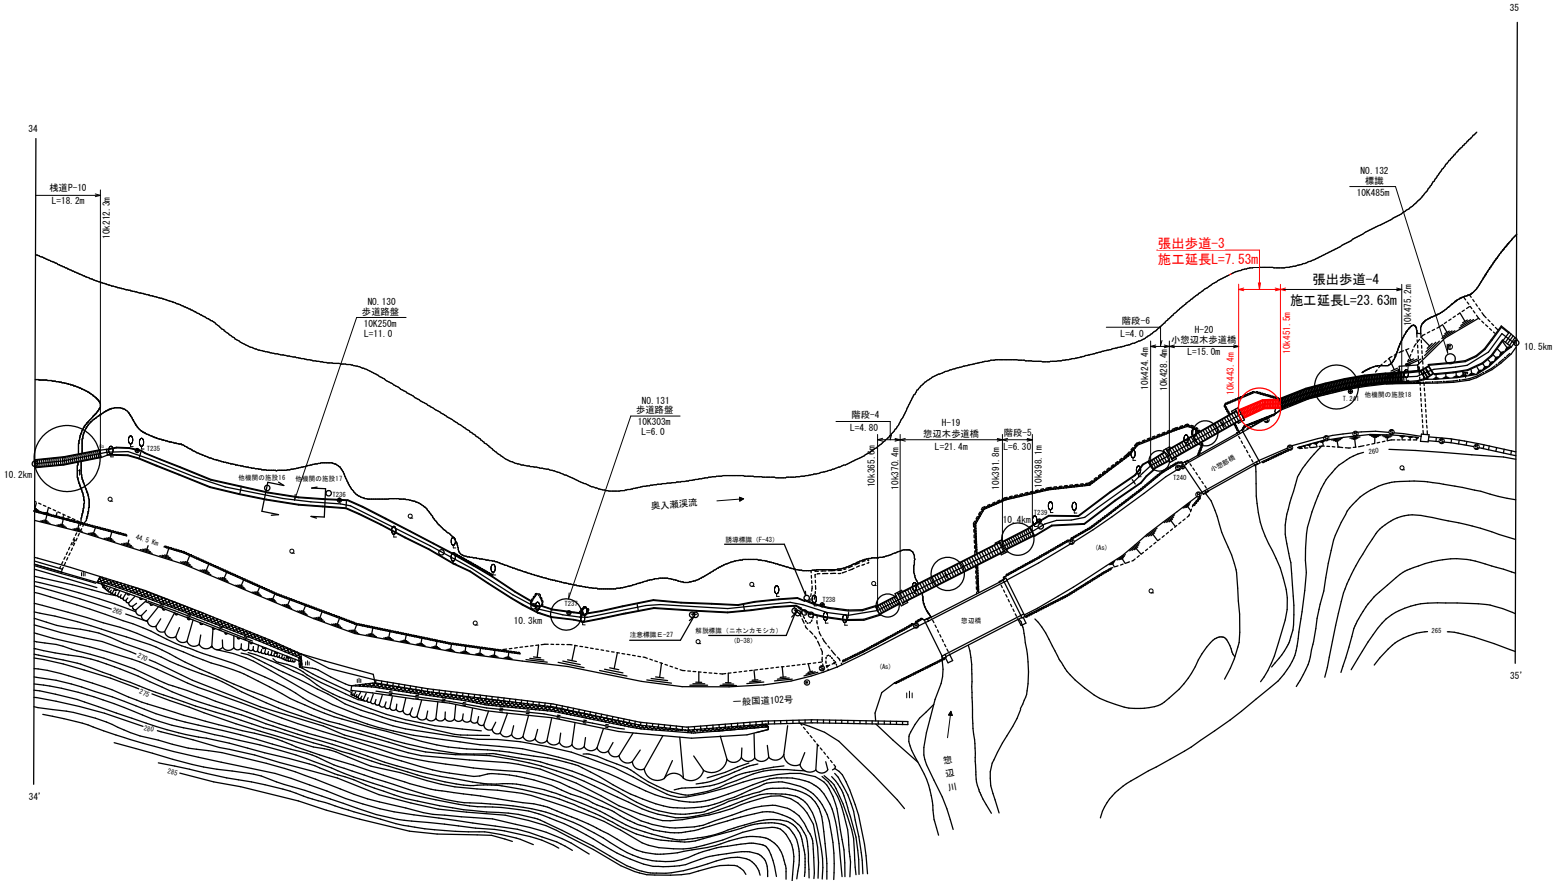

令和 8 年度	改修 (美入瀬)	工事
工事番号	第 103 号	
路線名	東北自然歩道緑歩道	
施行所	青森県十和田市大字奥瀬地内	
張出歩道-3 構造図その1	橋尺 図示	
図面番号	5 葉中 3	
観光交流推進部観光政策課		
青 森 県		

3/4

張出歩道-3構造図その1

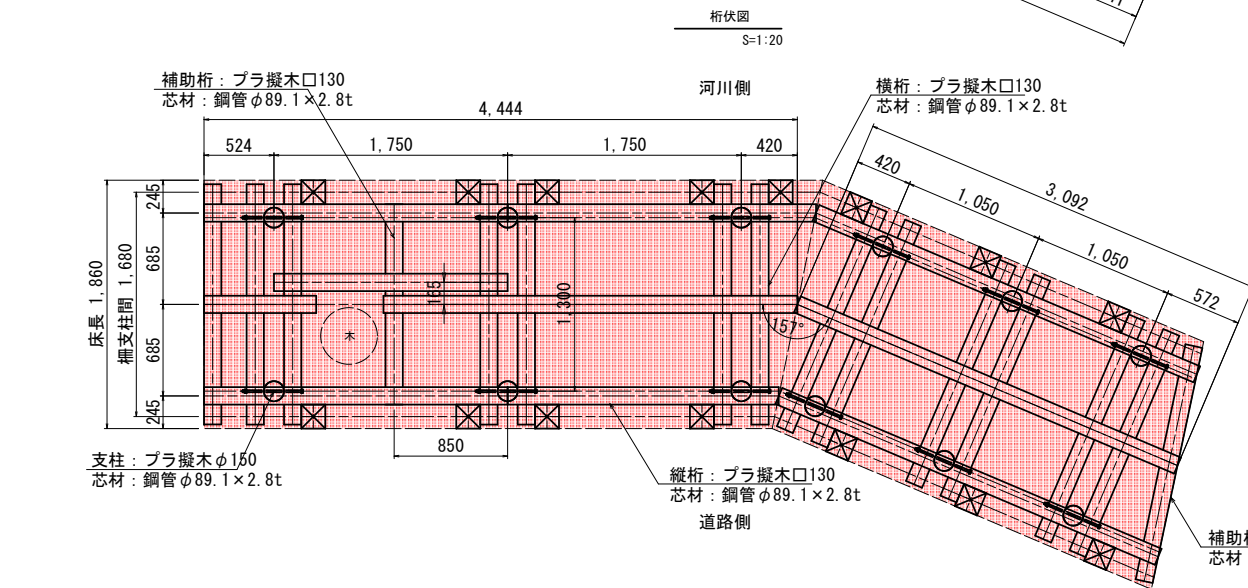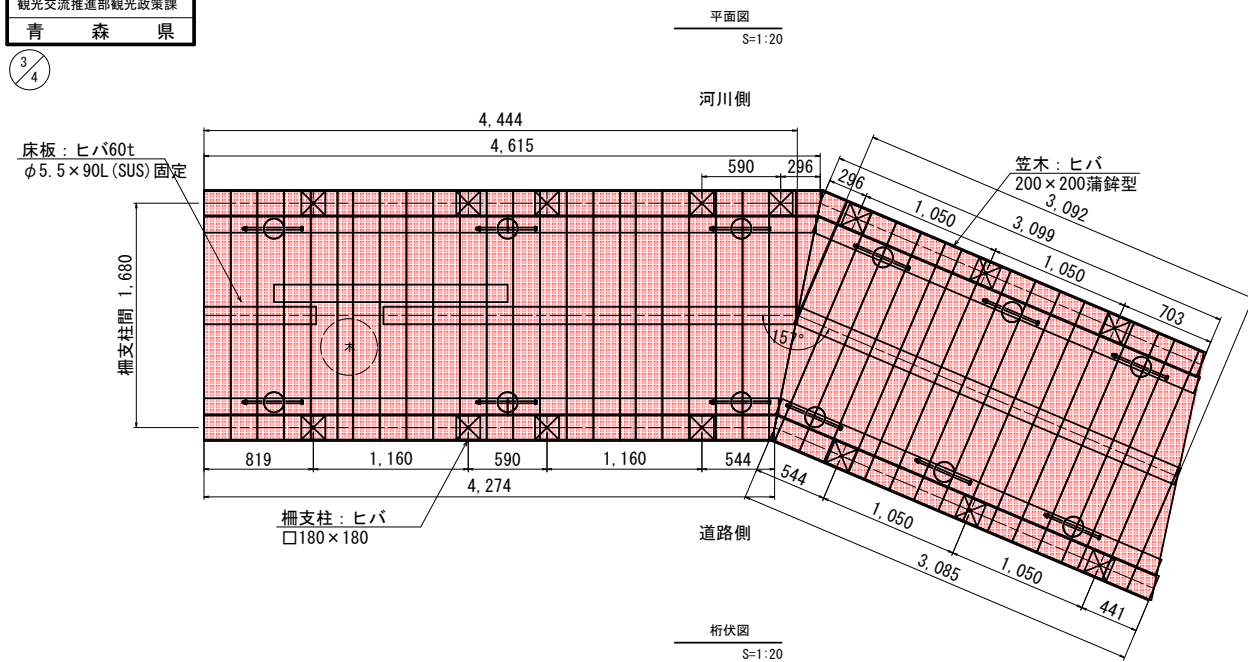

【特記】

※プラ擬木は、再生プラスチック製品

(エコマーク認定品: 第07131002号)

※材質: 再生プラスチックPE/PP (耐候剤入り)

色: ダークブラウン 近似マンセル値10YR2/1(参考値)


丸太外観: クヌギ肌模様

※使用鋼管は 垂鉛メッキ品 STK400以上

※プラ擬木の寸法は標準値です。

寸法公差は品質証明書にてご確認下さい。

標準断面図
S=1:20

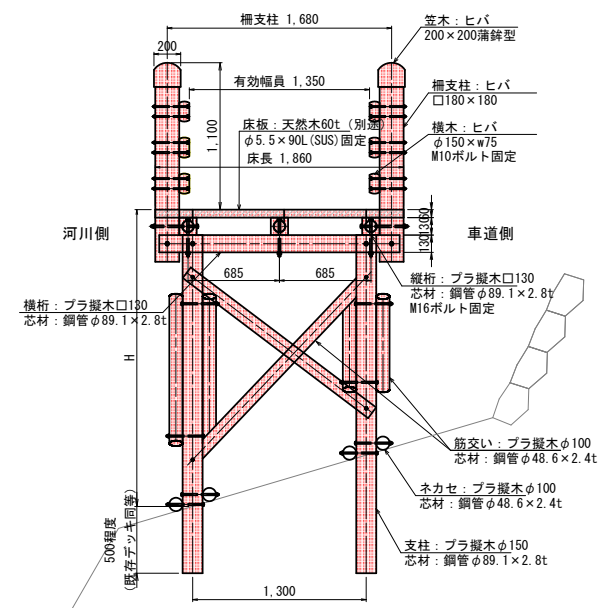


令和 8 年度 改修（美入瀬） 工事	
工事番号	第 103 号
路線名	東北自然歩道緑歩道
施行所	青森県十和田市大字奥瀬地内
張出歩道-3 構造図その2	縮尺 図示
図面番号	5 箇中 4
観光交流推進部観光政策課	
青 森 県	



張出歩道-3
10k443.4m~10k451.7m

張出歩道-3構造図その2

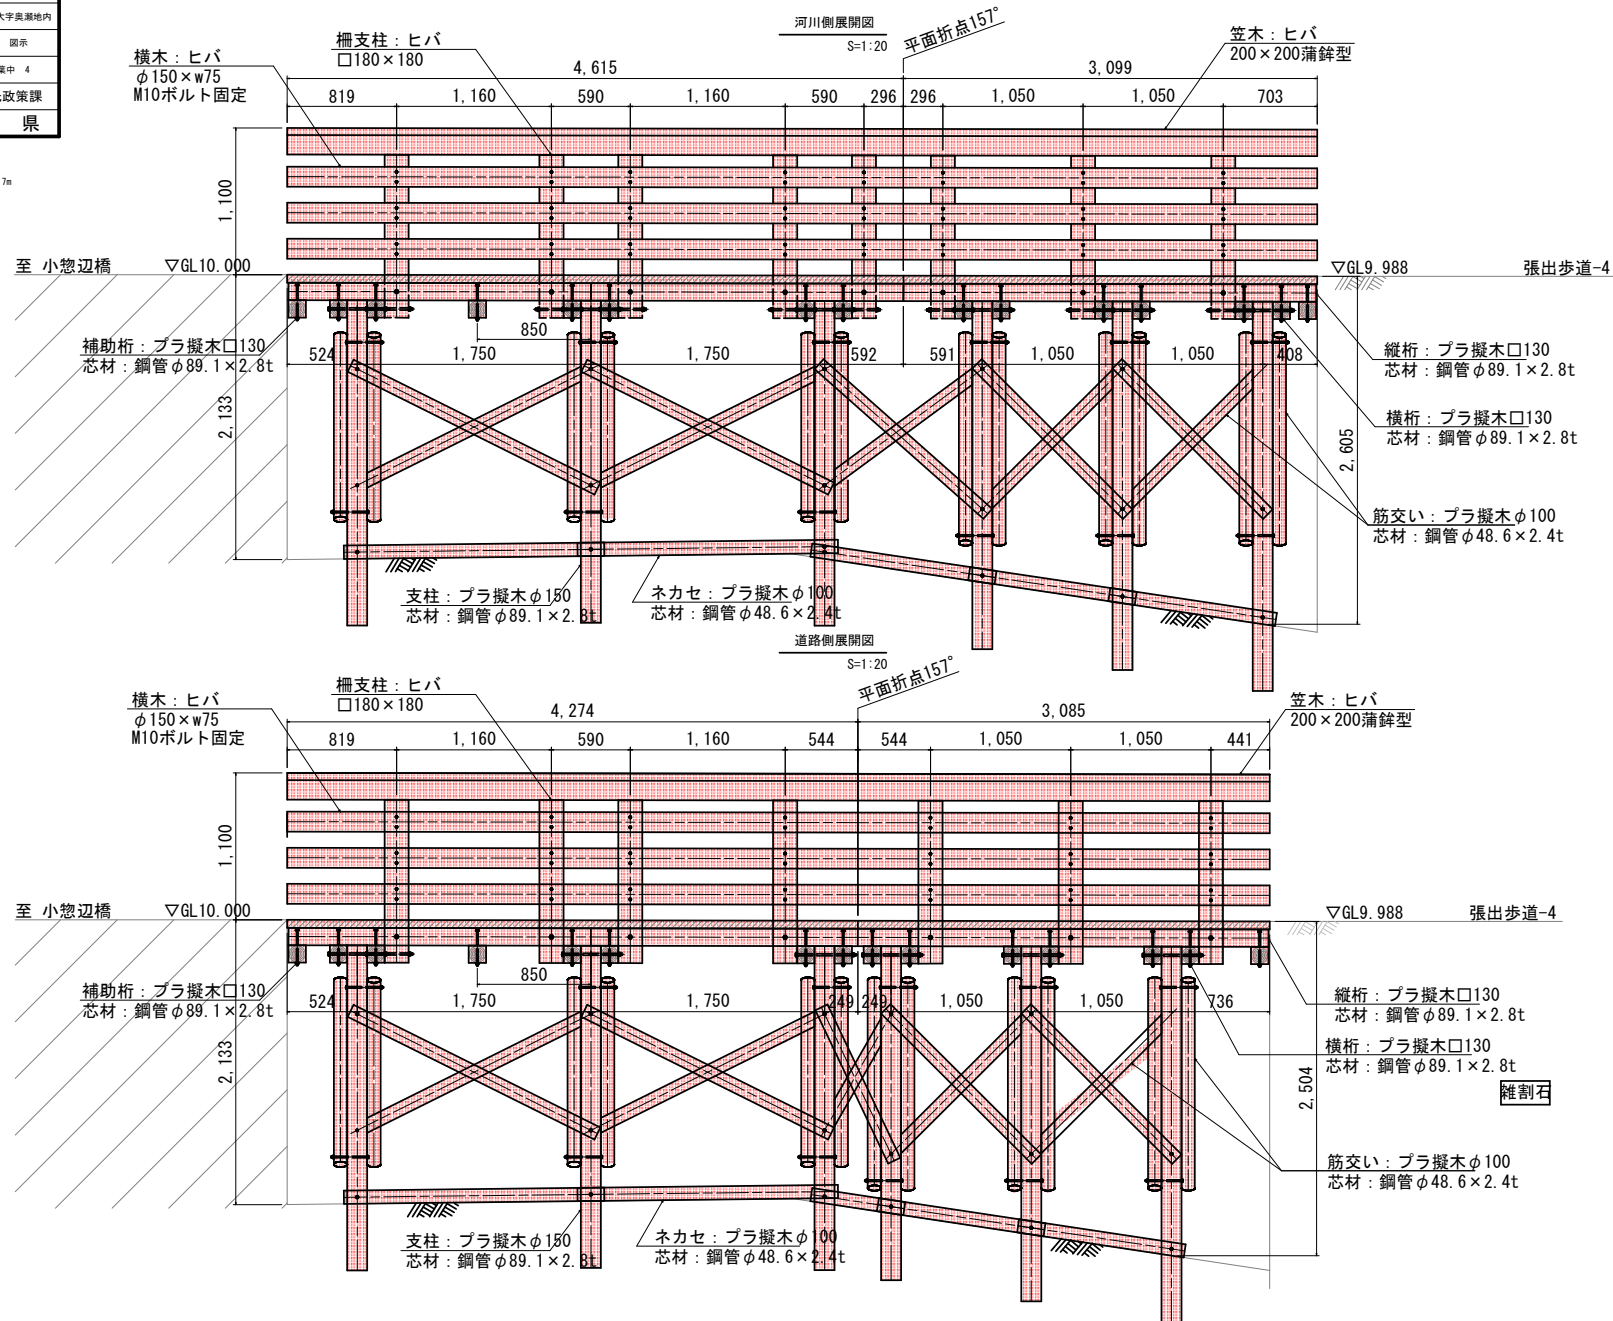

令和 8 年度 改修（新入道） 工事	
工事番号	第 103 号
路線名	東北自然歩道緑歩道
施行所	青森県十和田市大字奥瀬地内
張出歩道-3 構造図その3	縮尺 図示
図面番号	5 案中 5
観光交流推進部観光政策課	
青 森 県	




張出歩道-3
10k443.4m~10k451.5m

張出歩道-3構造図その3


側面図(河川側)

S=1:30

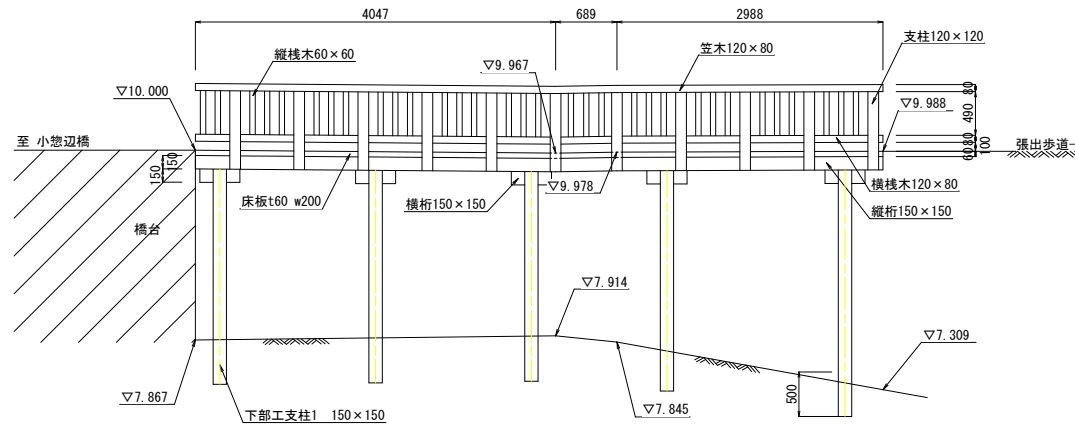


平面図

S=1:30

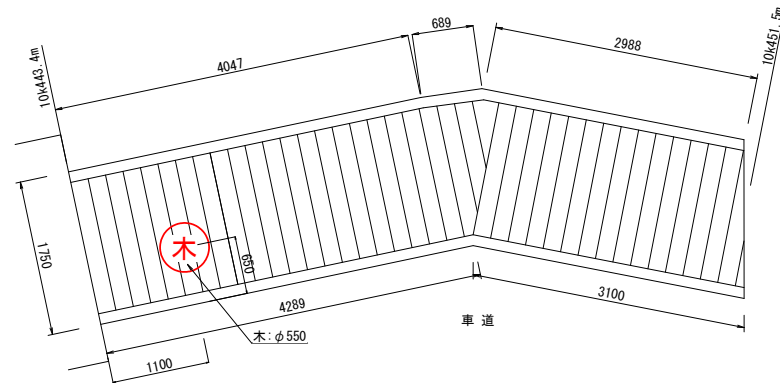


側面図(道路側)

S=1:30

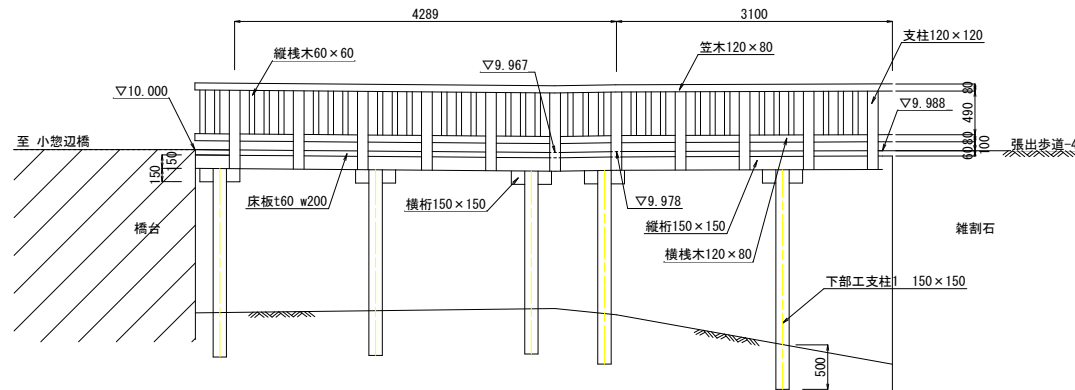

正面図

S=1:30

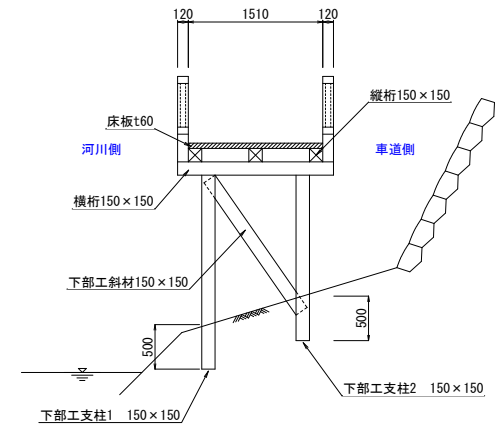

撤去数量表

部 位	材 料	規 格	延 長(m)	総延長(m)	面積(m ²)	体積(m ³)
下部工支柱1	木材	0.15×0.15	2,202×5	11,010	0.023	0.253
下部工支柱2	木材	0.15×0.15	1,882×5	9,410	0.023	0.216
下部工斜材	木材	0.15×0.15	1,810×5	9,050	0.023	0.208
横杭	木材	0.12×0.08	1,750×10	17,500	0.010	0.175
縦杭	木材	0.08×0.06	7,724+7,389+7,561	22,674	0.004	0.091
床板	木材	0.08×0.20	1,750×40	70,000	0.012	0.840
笠木	木材	0.12×0.08	7,724+7,389	15,113	0.010	0.151
支柱	木材	0.12×0.12	0,880×22	19,360	0.014	0.271
横杭木	木材	0.12×0.08	0,600×20	12,000	0.010	0.120
縦杭木	木材	0.08×0.06	0,490×57	27,830	0.004	0.112
合計						2.437

※ 横杭については現地確認の上施工すること。

※ ボルト長については製材後寸法を確認の上製作すること。