


令和8年度 河川災害関連工事	
工事番号	線4災関 第2-1号
路線名	脇野沢川
施行所	むつ市脇野沢渡向地内
計画平面図 縮尺	1:500
図面番号	16 葉中 1
青森県下北県土整備事務所	
青 森 県	

A-01
A-16


計画平面図

S=1:500

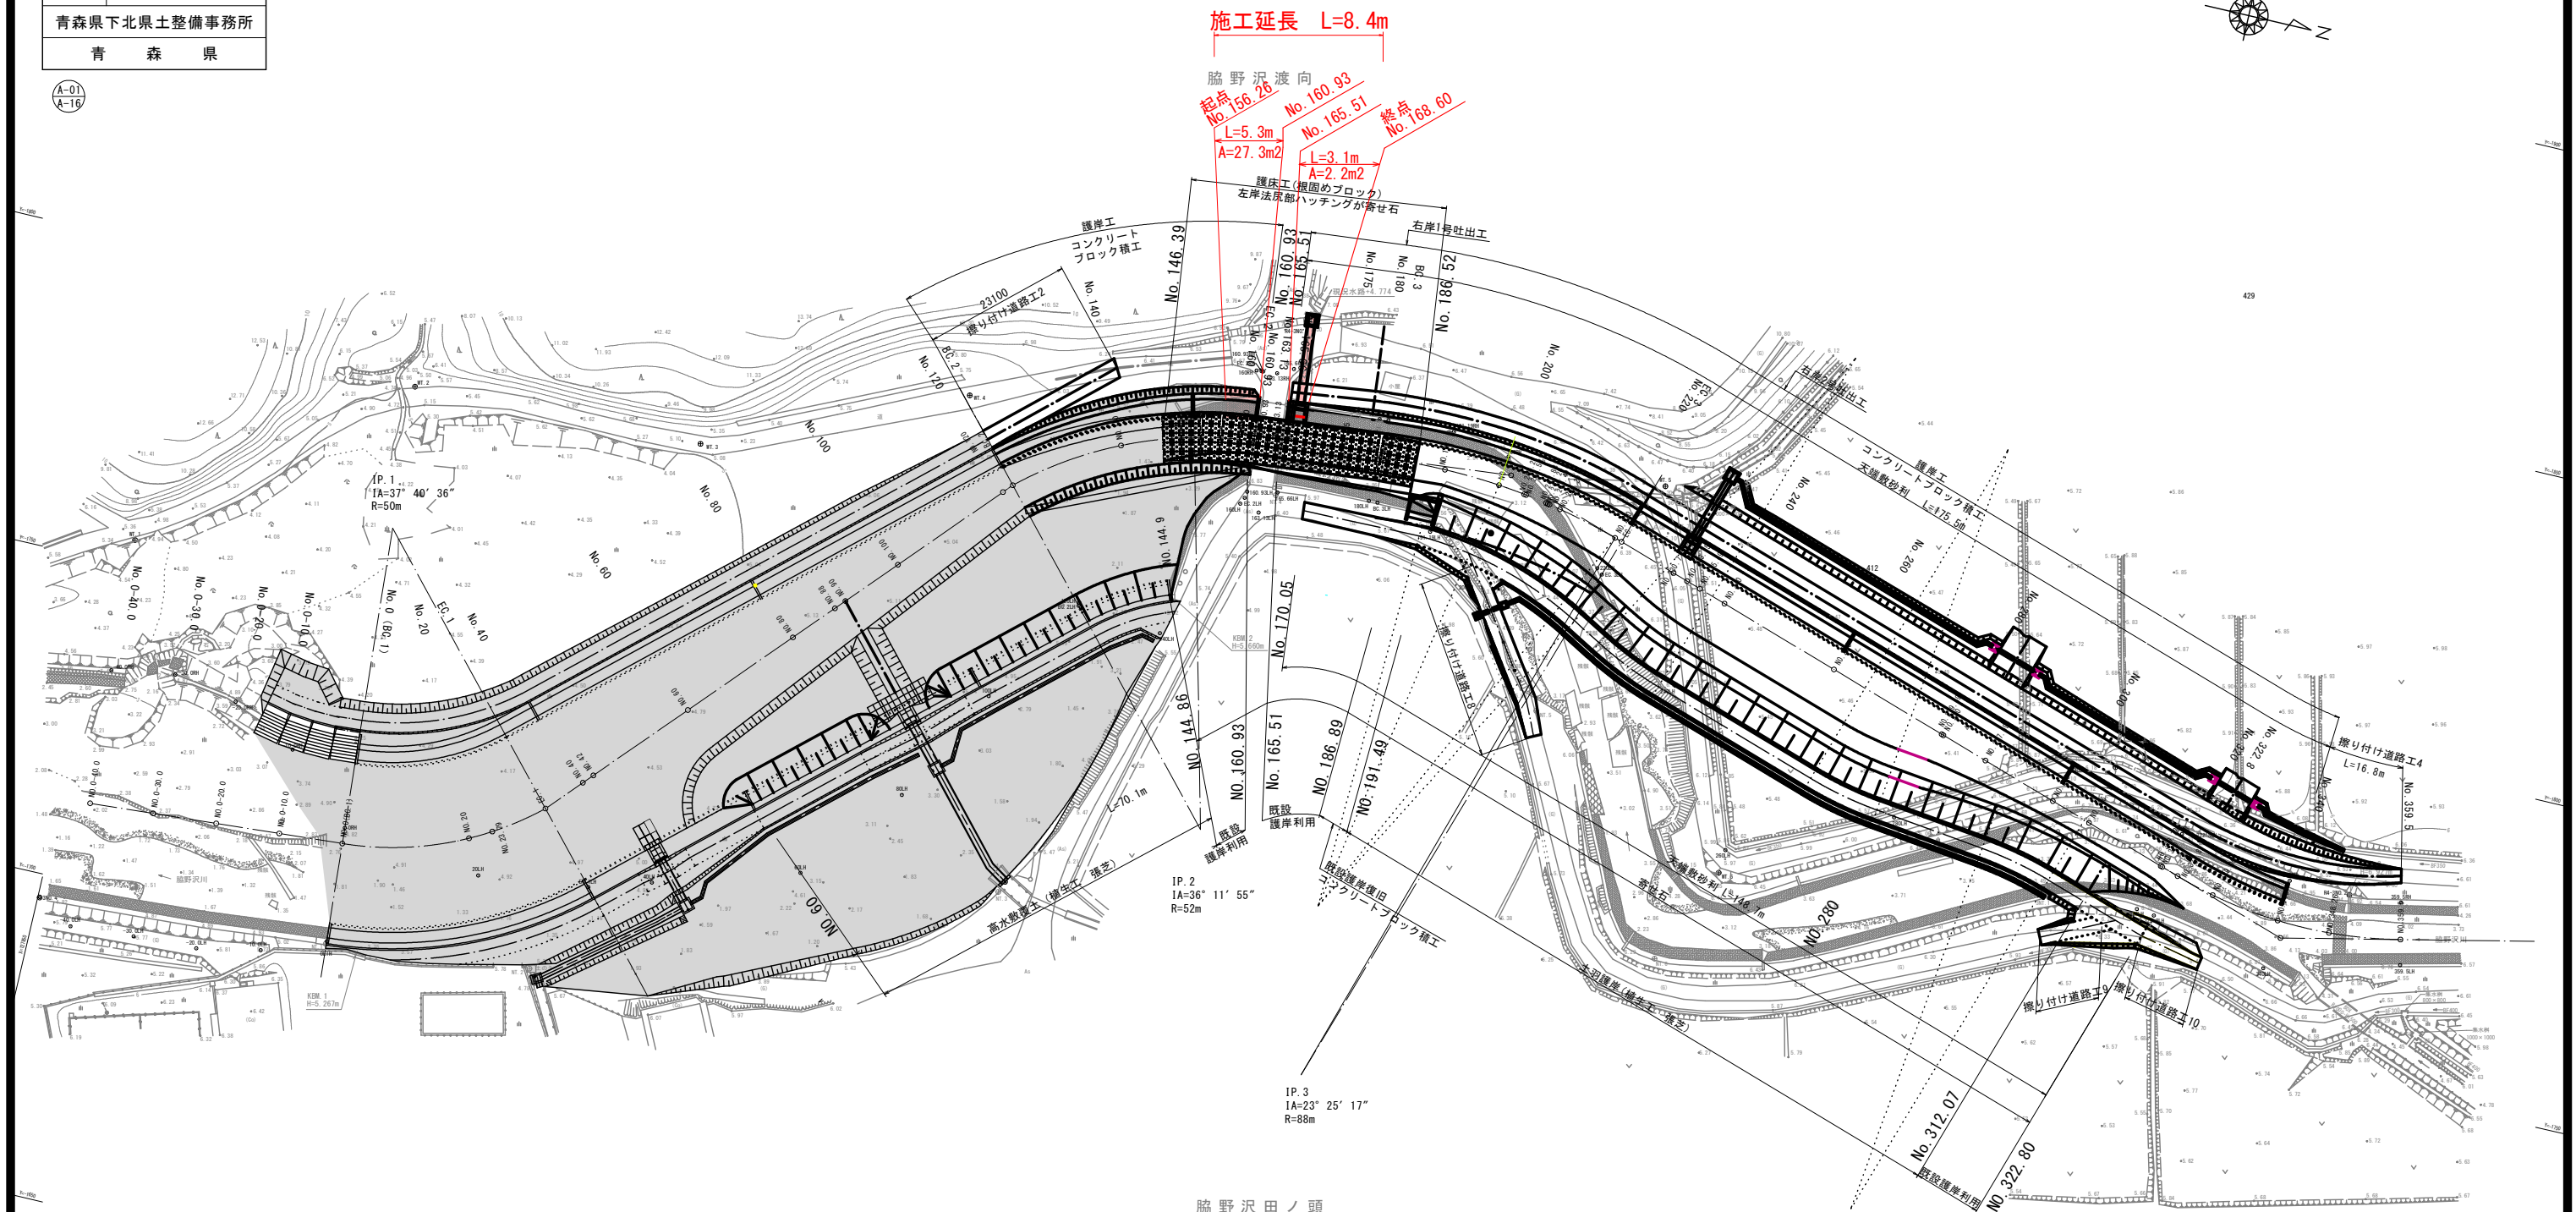

脇野沢田ノ頭

(注) 右岸側No. 230～No. 300の水田部に
暗渠排水管が確認された場合、
発注者と協議の上、対応すること。

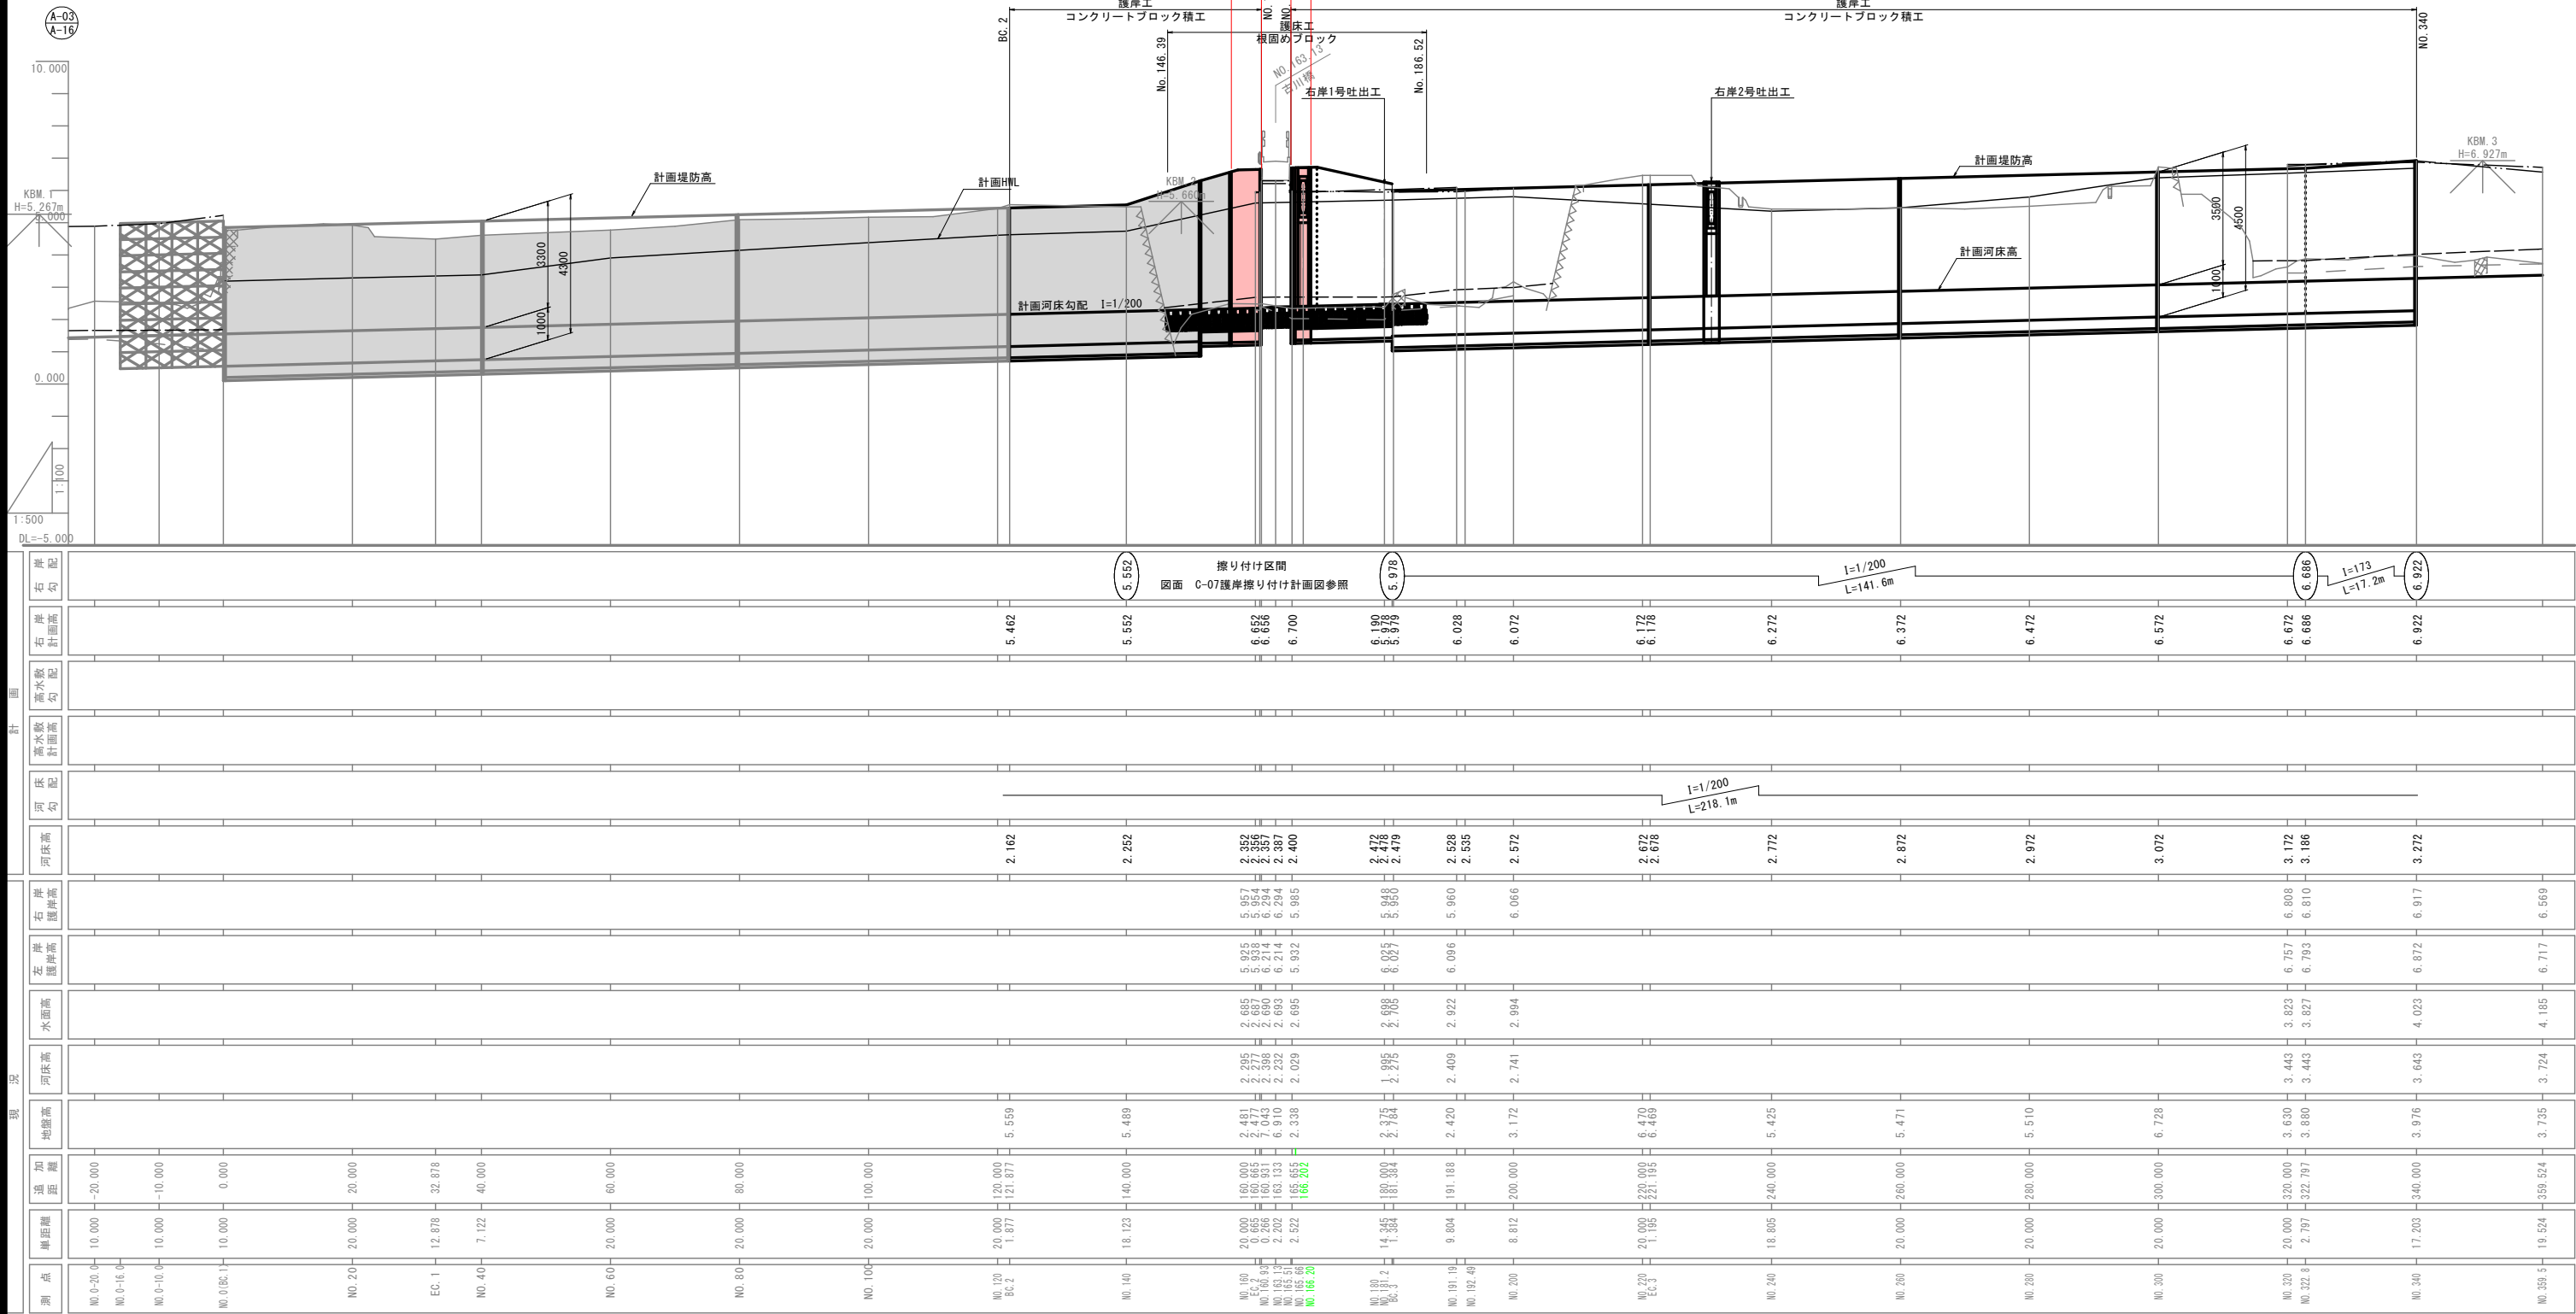

令和8年度 河川災害関連工事	
工事番号	線4災関 第2-1号
路線名 河川	脇野沢川
施行所 箇所	むつ市脇野沢渡向地内
標準断面図 (1/2)	縮尺 1:100
図面番号	16 葉 中 3
青森県下北県土整備事務所	
青 森 県	


A-05
A-16

標準断面図 (1/2) S=1:100

古川橋下流側

NO. 100


GH=5.173
FH=2.052

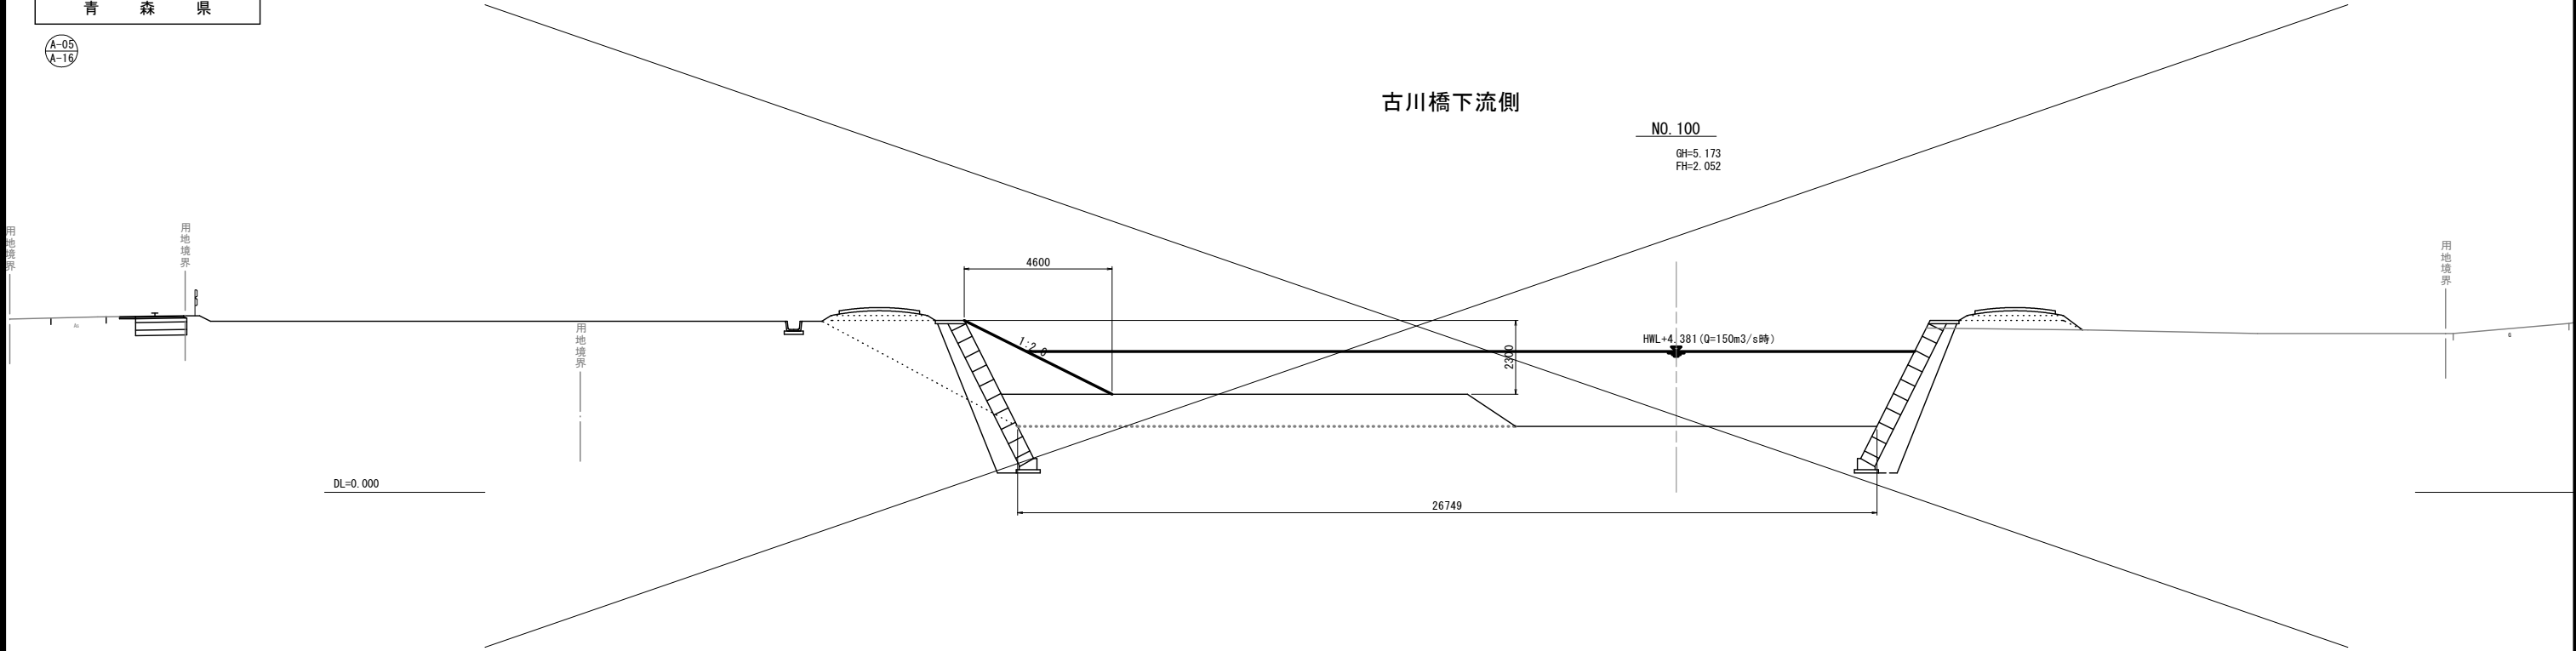

古川橋区間

NO. 160.93

GH=7.043 (2.494)
FH=2.357

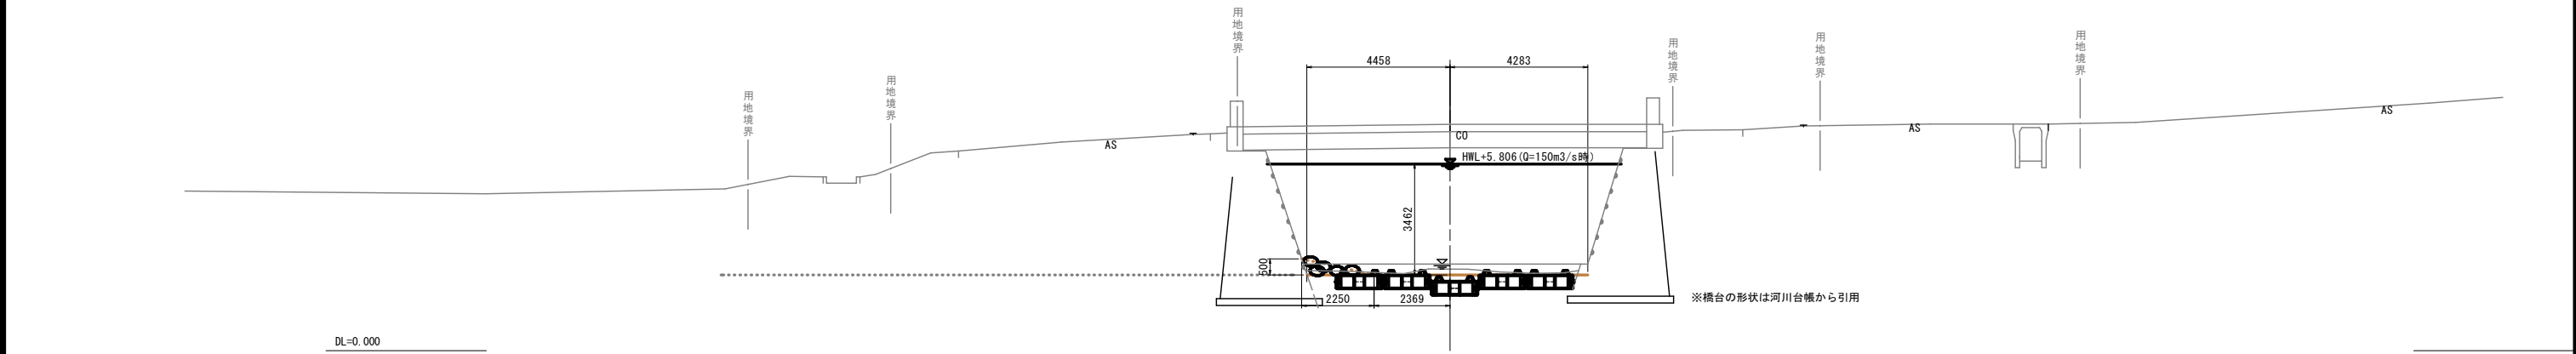


令和 8 年度		河川災害関連工事	
工事番号	繰 4 災関 第 2-1 号		
路線名	脇 野 沢 川		
施行所	むつ市脇野沢渡向地内		
計画横断図 (4/10)	縮 尺 1:100		
図面番号	16 葉 中 5		
青森県下北県土整備事務所			
青 森 県			

NO. 160 ~ NO. 160.93

(A-10)
(A-16)

計画横断図 (4/10) S=1:100

計画横断図 (7/13)

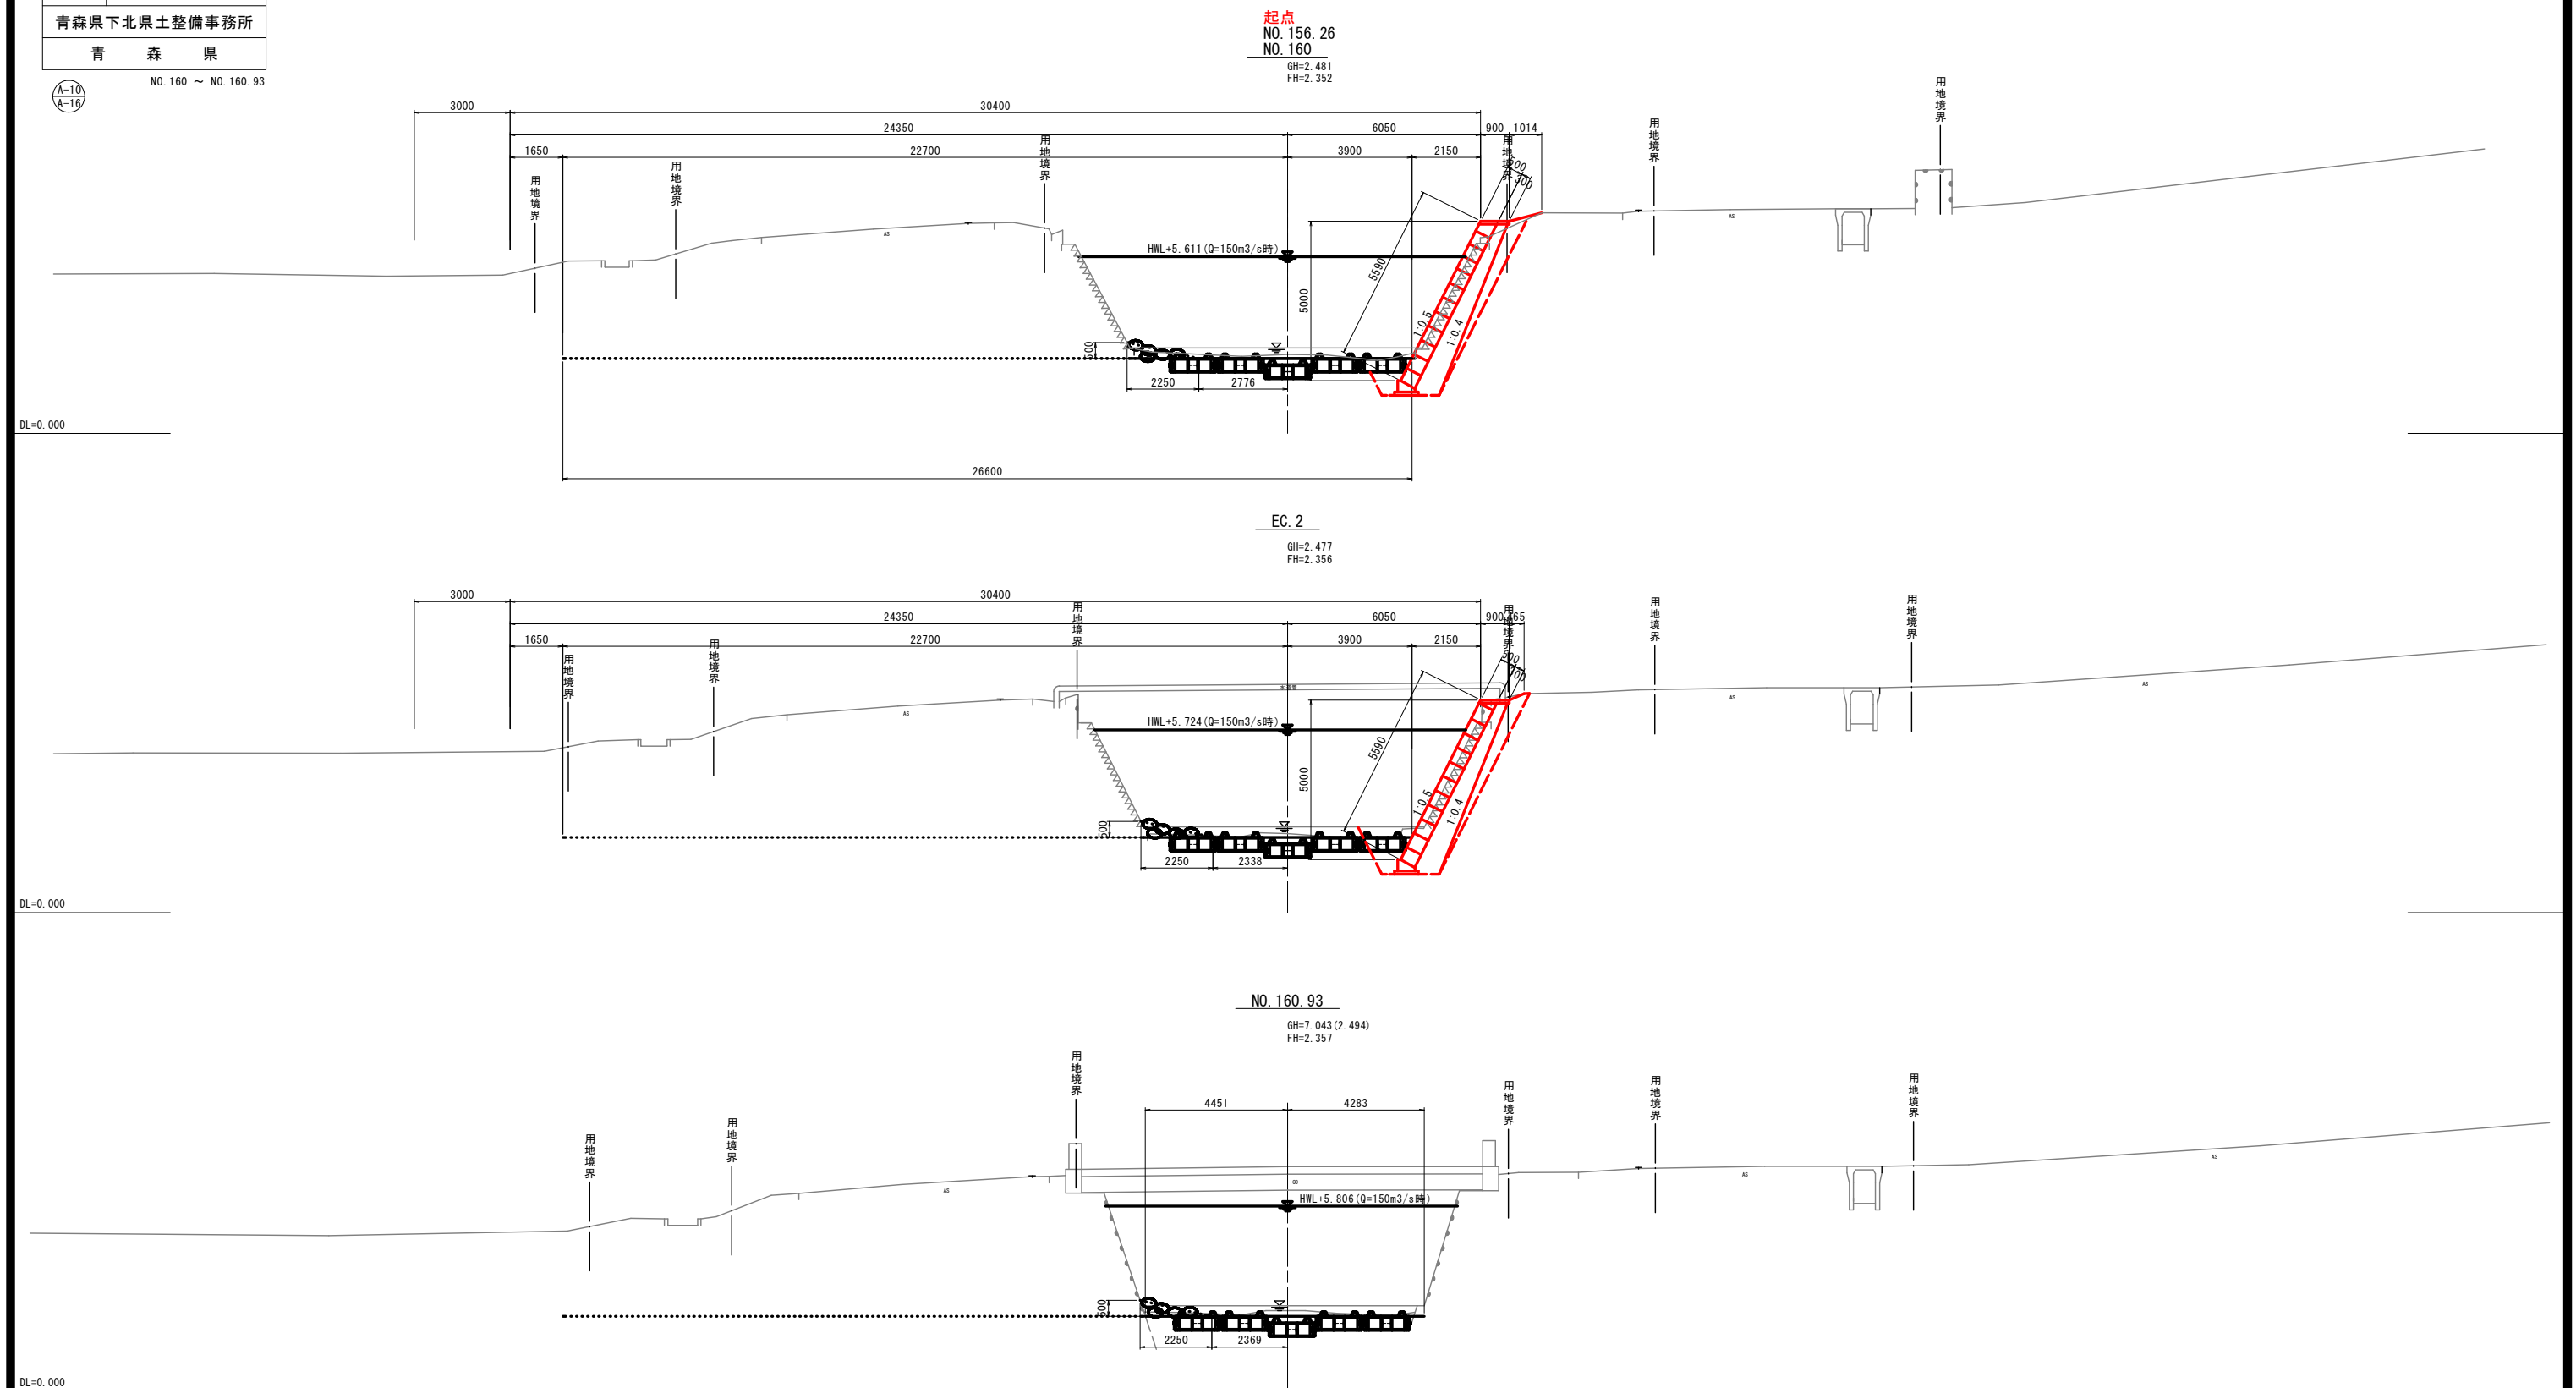

令和8年度 河川災害関連工事	
工事番号	線4災関 第2-1号
路線名 河川	脇野沢川
施行所 箇所	むつ市脇野沢渡向地内
計画横断面図(5/10)	縮尺 1:100
図面番号	16 葉中 6
青森県下北県土整備事務所	
青森県	


A-11

A-16

NO. 163. 13 ~ NO. 180

計画横断面図 (5/10) S=1:100

計画横断面図 (8/13)

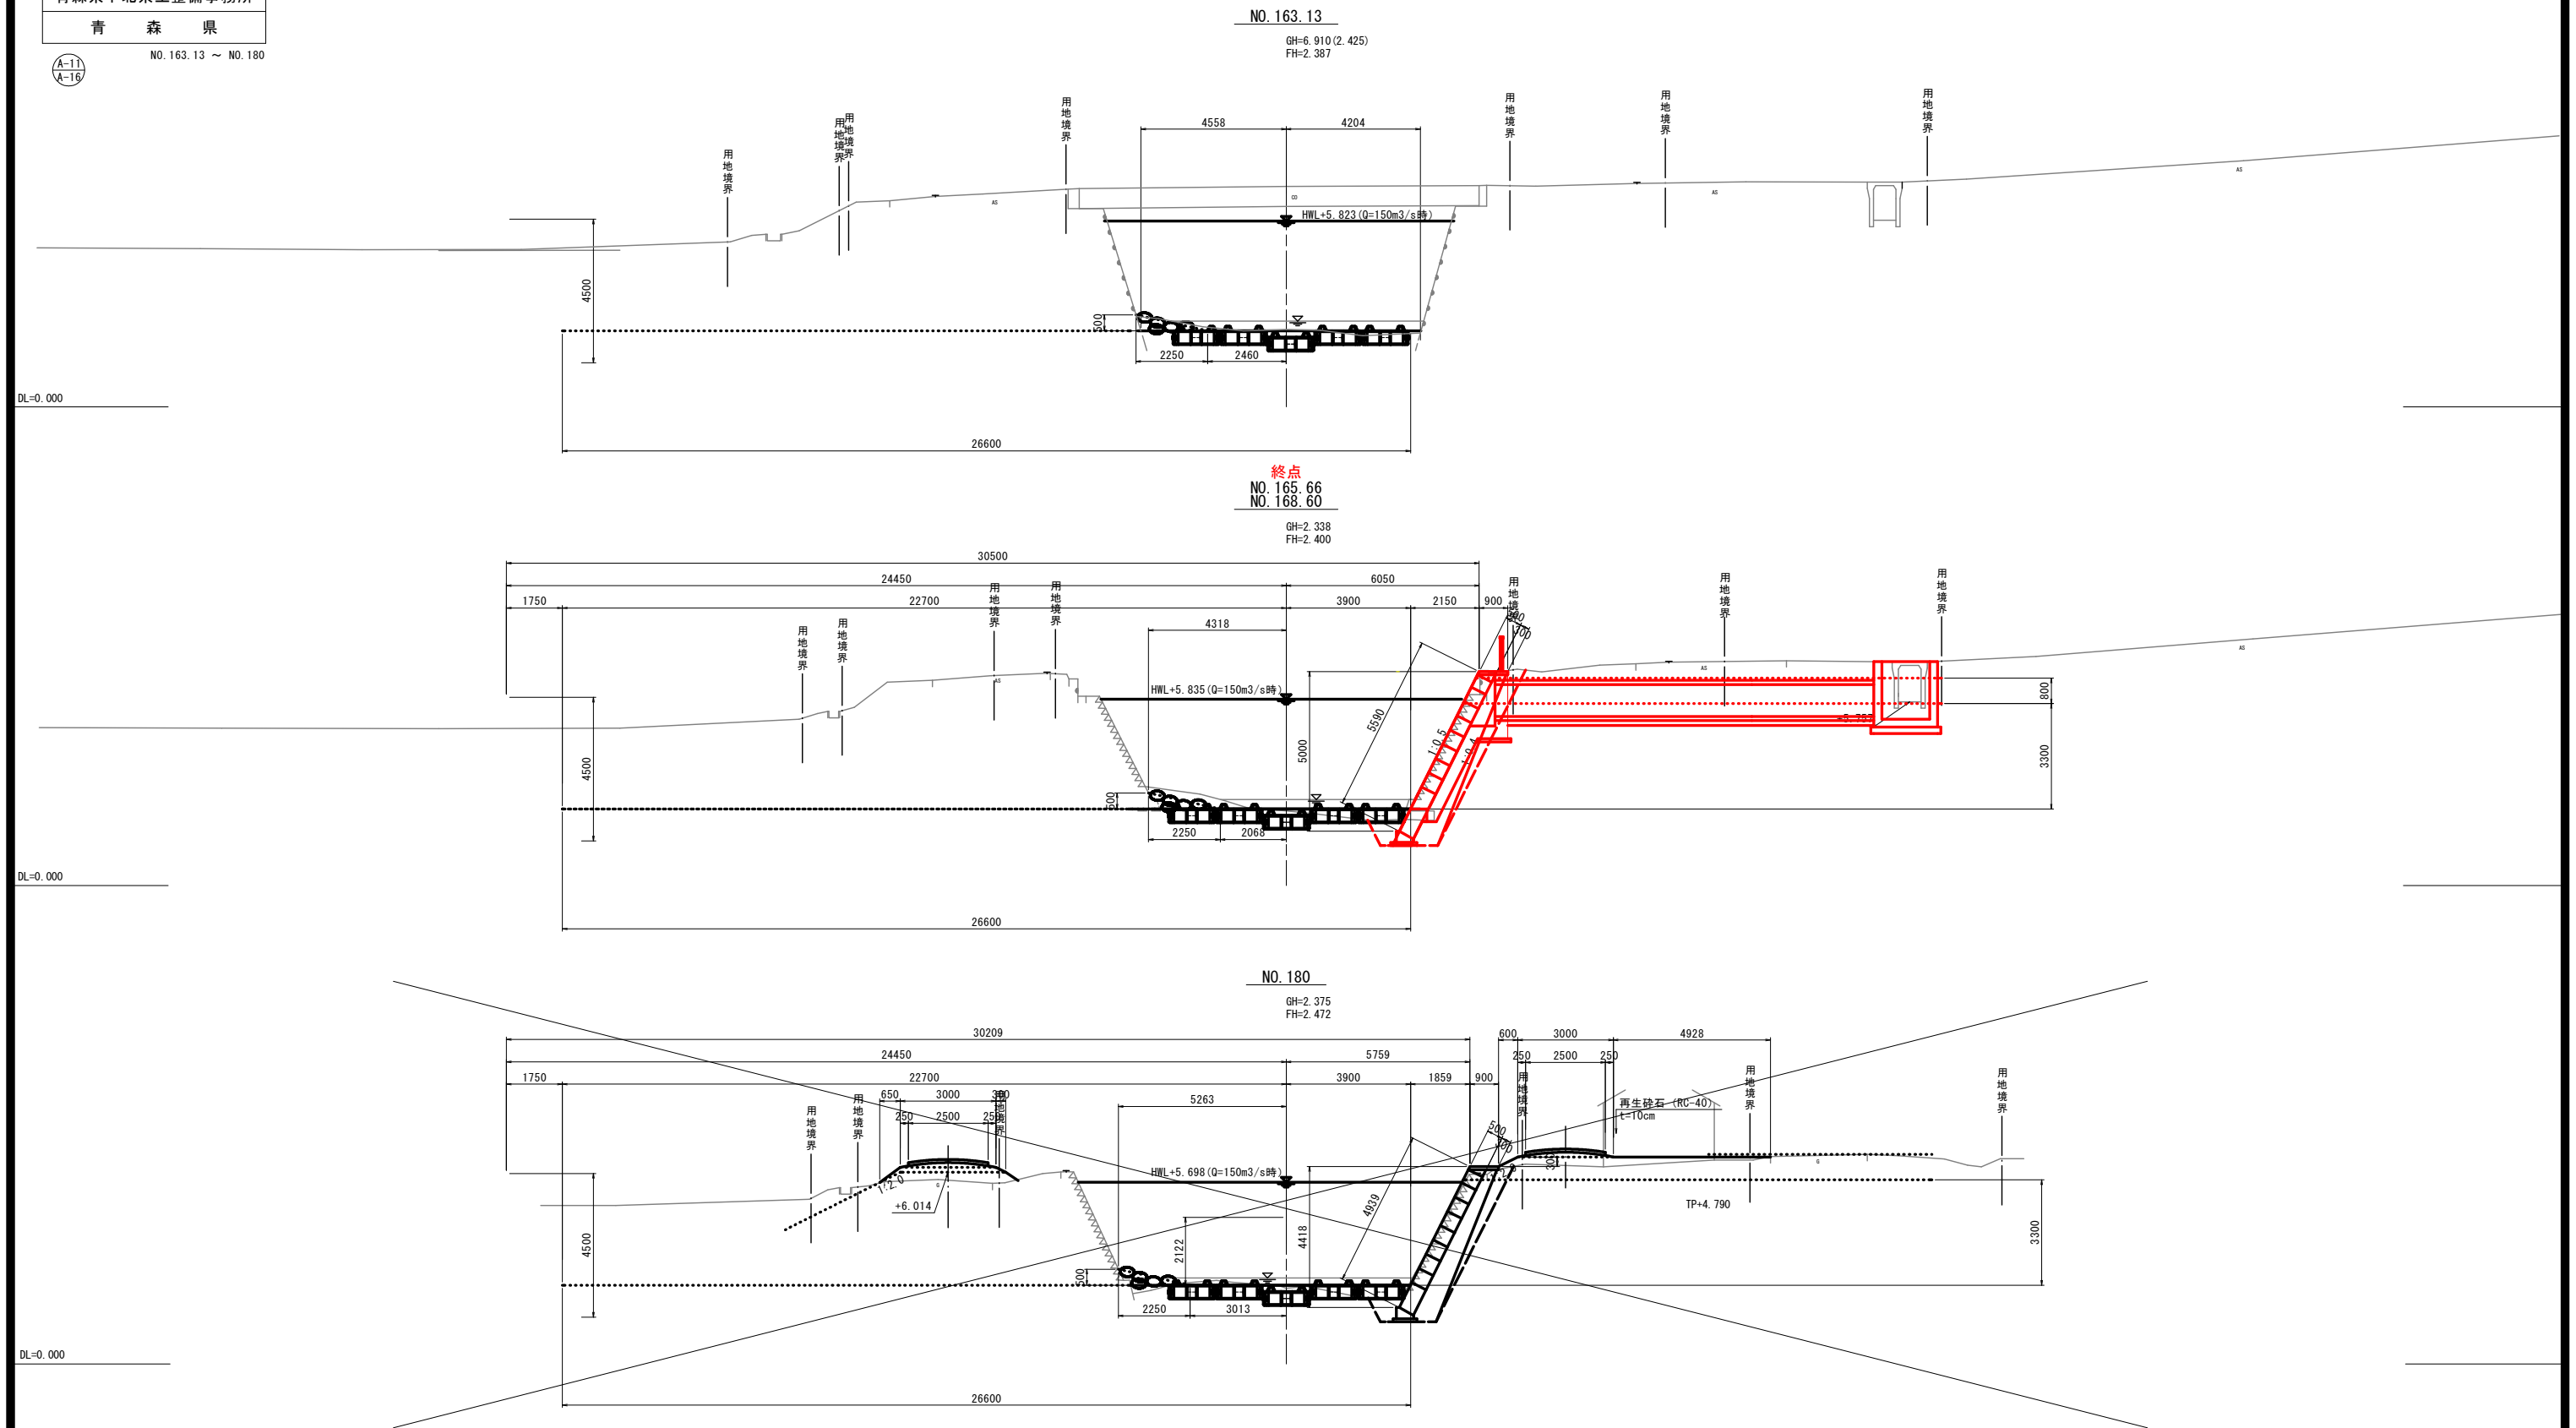


令和8年度 河川災害関連工事	
工事番号	線4災関 第2-1号
路線名	脇野沢川
施行所	むつ市脇野沢渡向地内
護岸工展開図3 (右岸)	縮尺 1/100
図面番号	16 業中 7
下北県土整備事務所	
青森県	

C-02
C-07


護岸工展開図3 (右岸)
コンクリートブロック (河川環境に配慮) 積工

【STEP2】BC. 2~NO. 160. 93 (右岸)
L=42. 7m

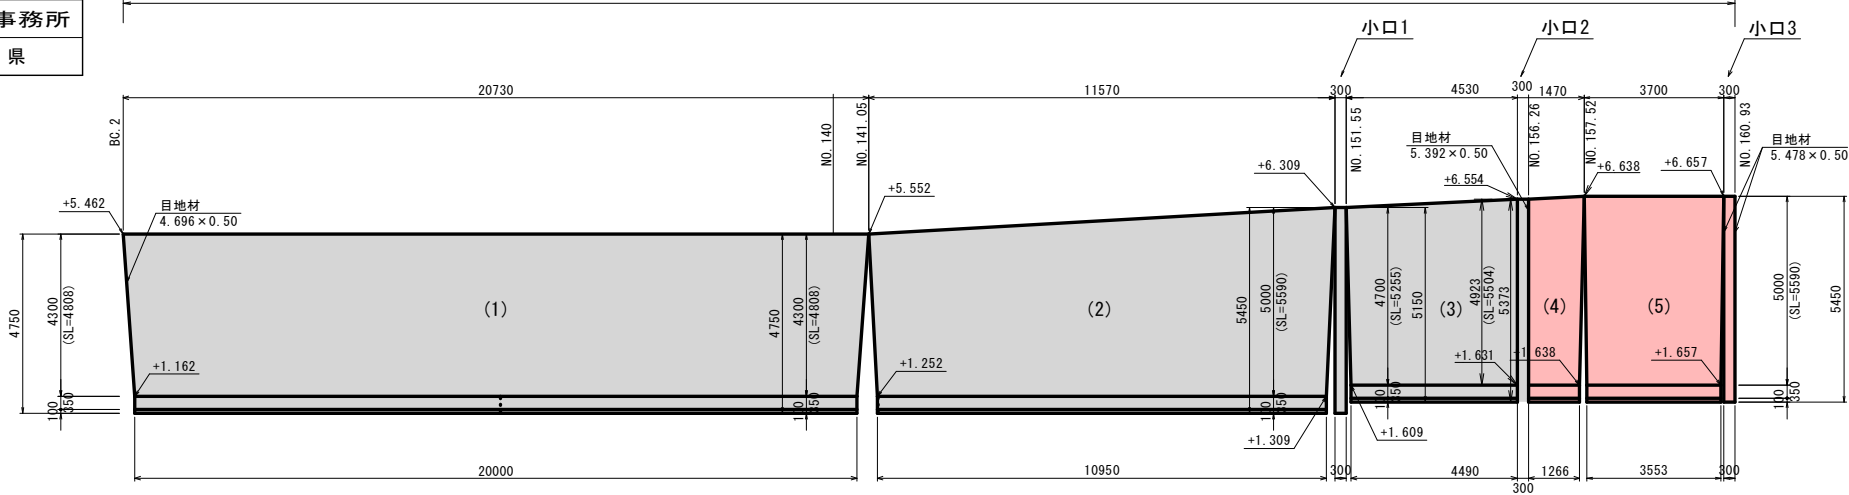


天端コンクリート目地材 N=2ヶ所
基礎コンクリート目地材 N=2ヶ所
(目地の施工箇所は現場に合わせて10m以下とする)

【STEP2】NO. 165. 51~NO. 178. 80 (右岸)

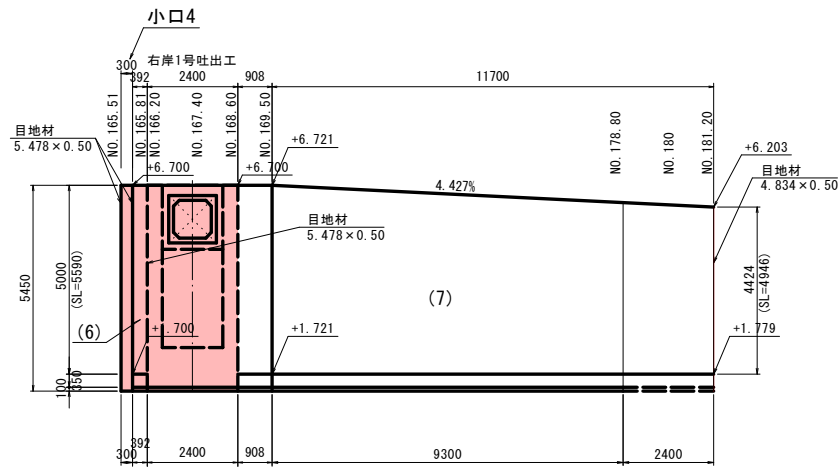

天端コンクリート目地材 N=1ヶ所
基礎コンクリート目地材 N=1ヶ所


【STEP2】NO. 181. 20~EC. 3 (右岸)

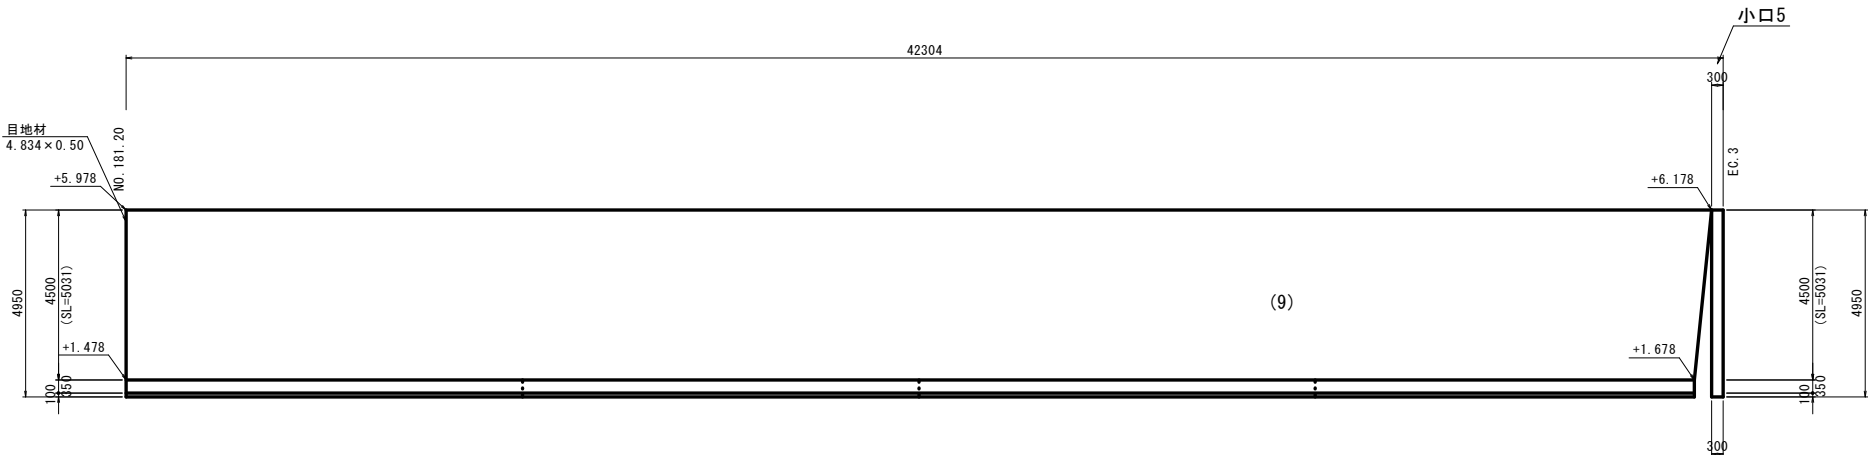

天端コンクリート目地材 N=3ヶ所
基礎コンクリート目地材 N=3ヶ所


小口止工 S=1:50

(小口3・小口4)

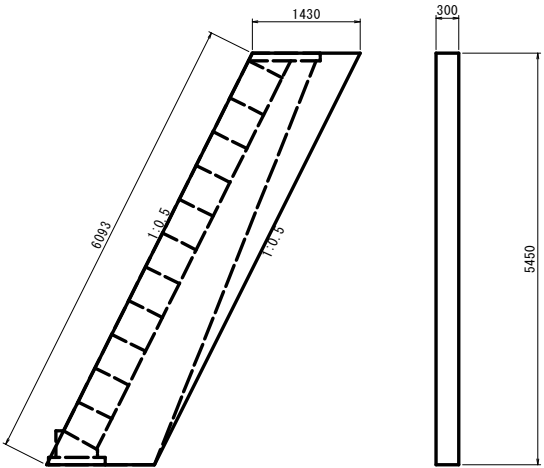


小口止工 S=1:50

(小口5)

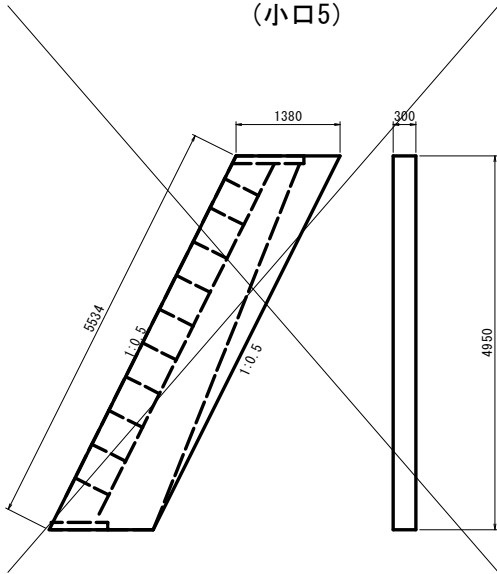


標準断面図

S=1:50

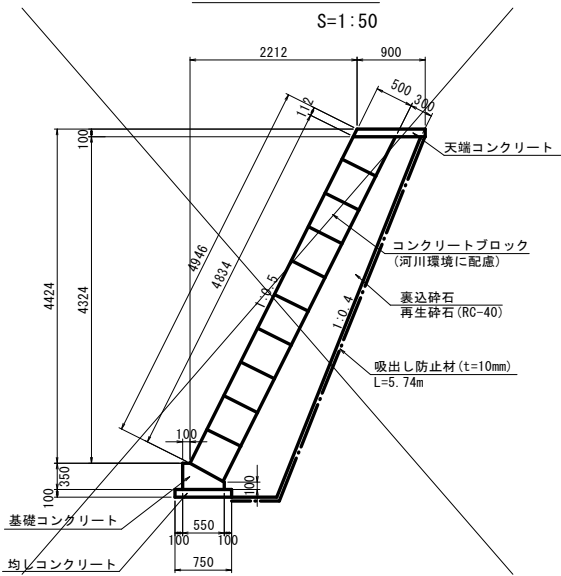


標準断面図

S=1:50

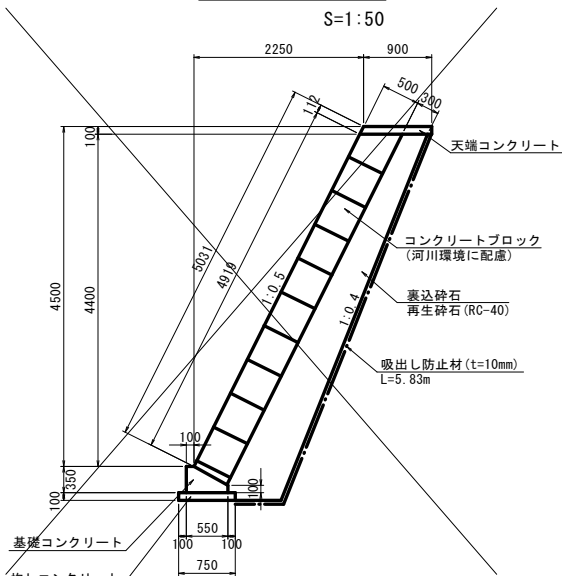


標準断面図

S=1:50

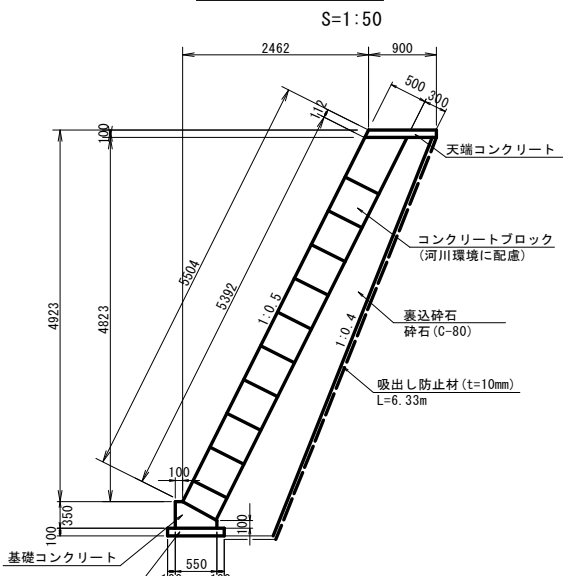

標準断面図

S=1:50

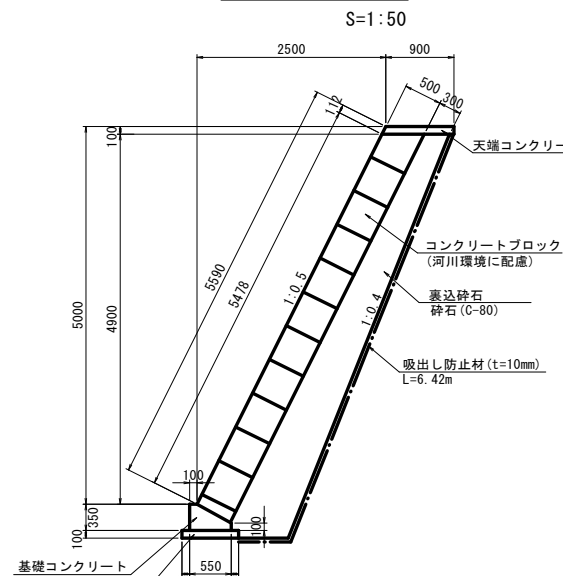


令和 8 年度 河川災害関連工事	
工事番号	線 4 災関 第 2-1 号
路線名	脇 野 沢 川
施行所	むつ市脇野沢渡向地内
右岸1号吐出し一般図	縮尺 1:100
図面番号	16 葉 中 8
青森県下北県土整備事務所	
青 森 県	

吐
(1-01)
(1-08)

右岸1号吐出し工一般図


【STEP1】 NO. 180

S=1:100

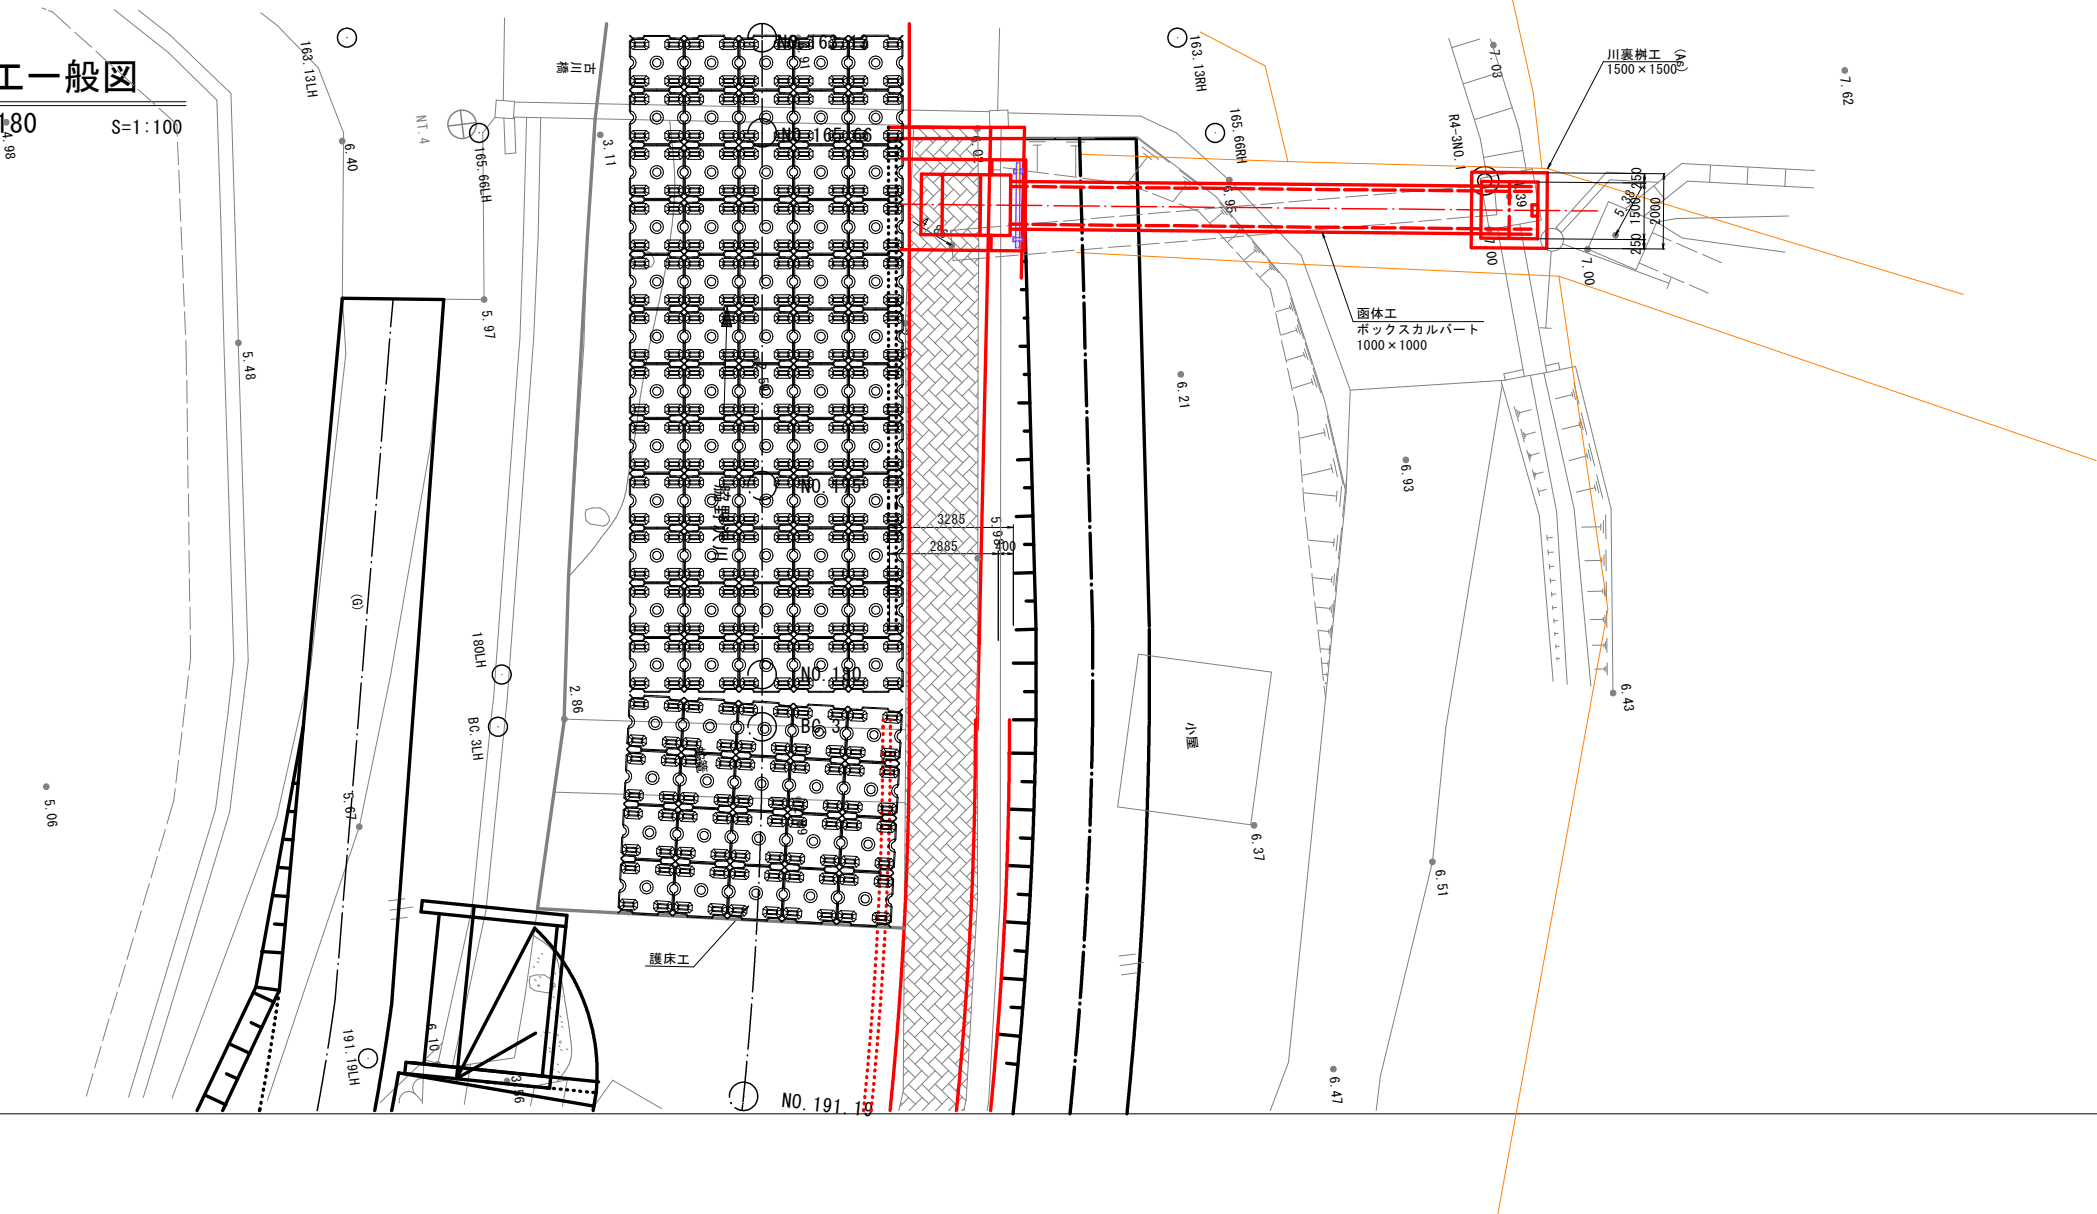

NO. 165.66

GH=2.338
FH=2.400

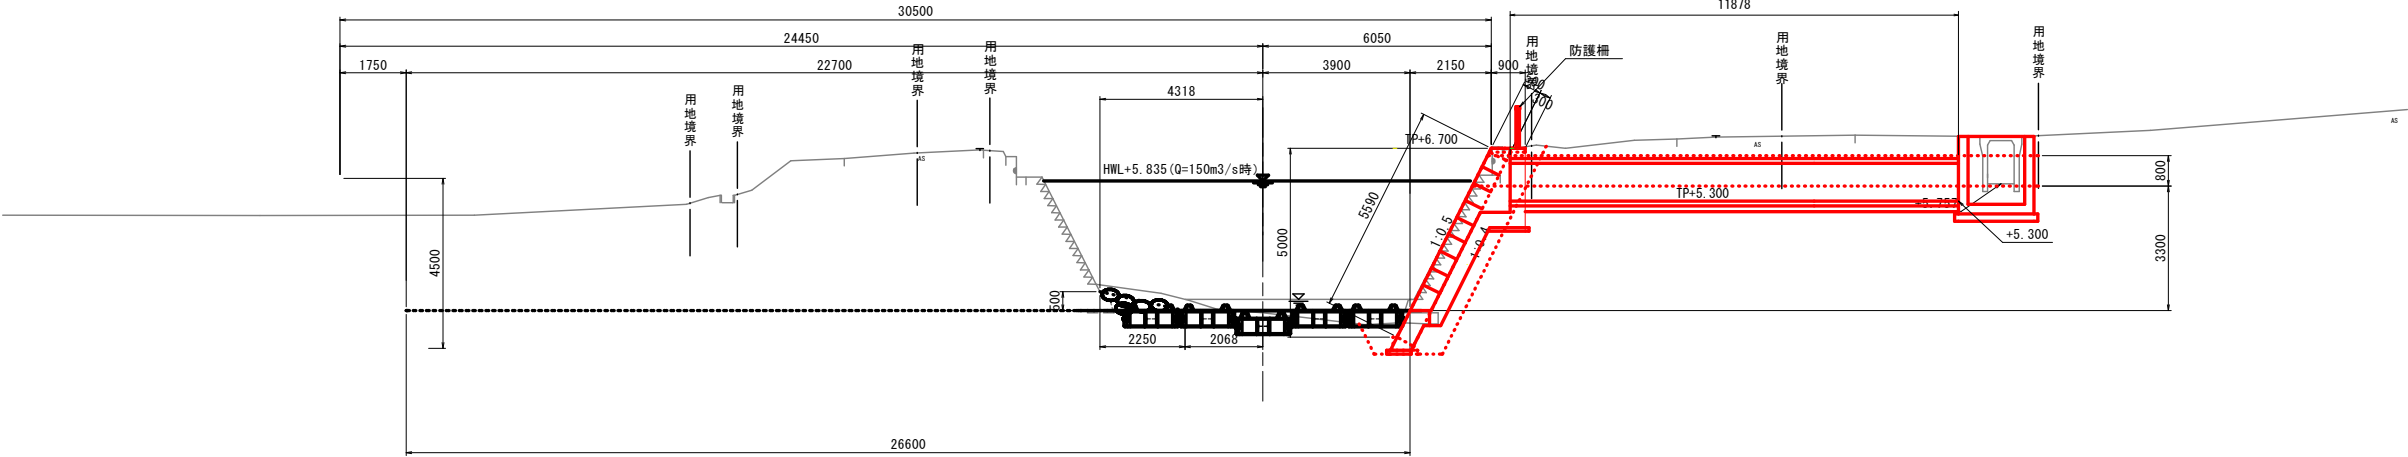

令和8年度 河川災害関連工事		
工事番号	線4災関 第2-1号	
路線名 河川	脇野沢川	
施行所 箇所	むつ市脇野沢減向 地内	
右岸1号 吐出し構造図	縮尺	1:50
図面番号	16	業中 9
青森県下北県土整備事務所		
青森県		



吐出し
1-02
1-08

コンクリートの設計基準強度



本体コンクリート	$\sigma_{ck}=24\text{N/mm}^2$
均しコンクリート	$\sigma_{ck}=18\text{N/mm}^2$

右岸1号吐出し工 構造図

【STEP1】(川おもて吐出し) S=1:50

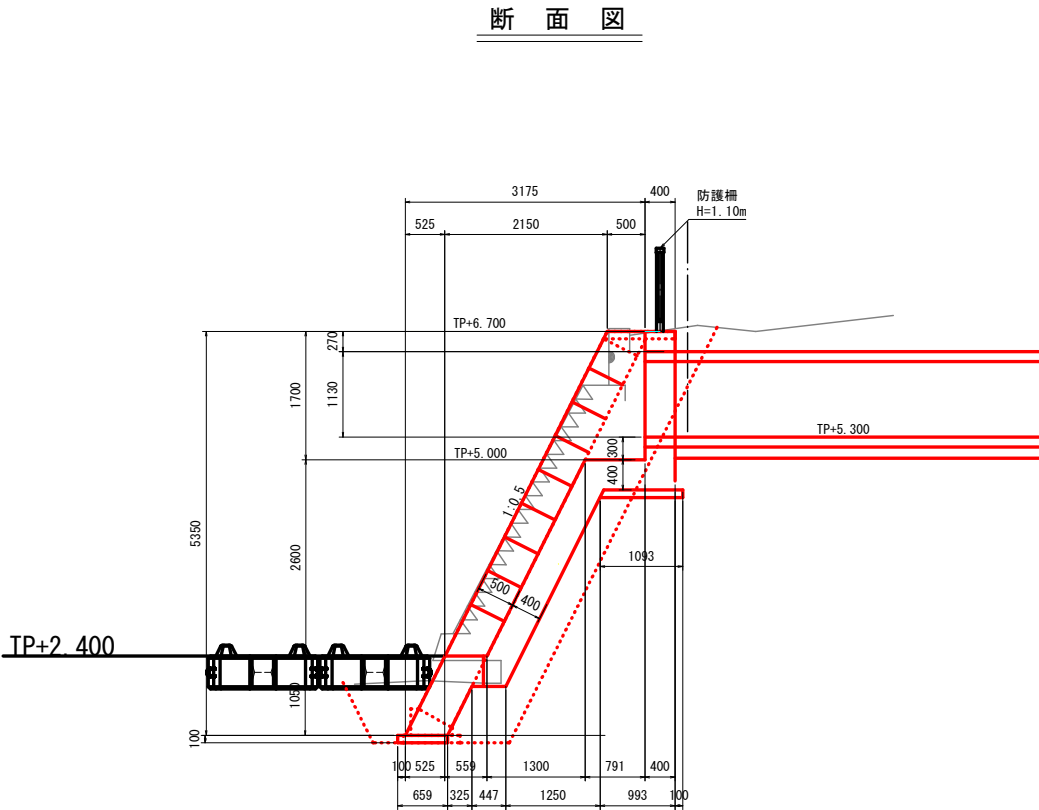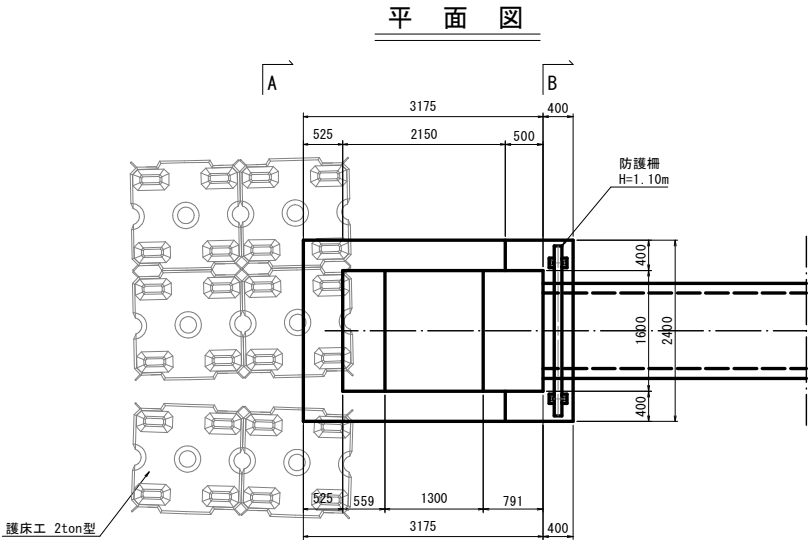

川表防護柵組立図

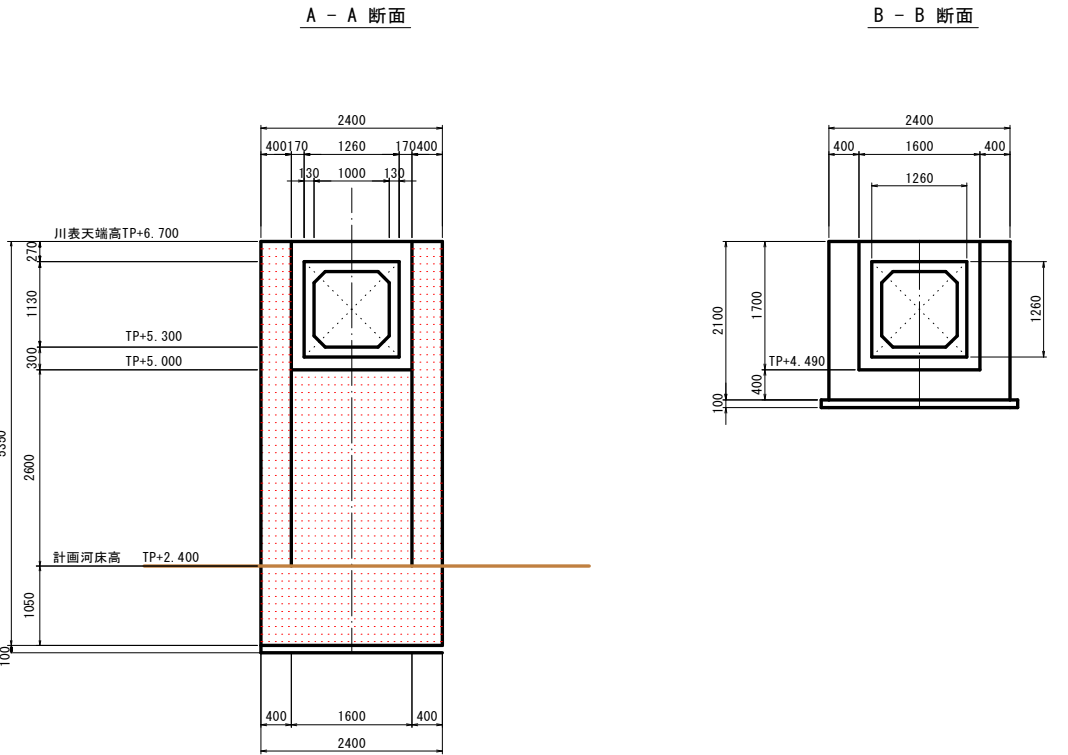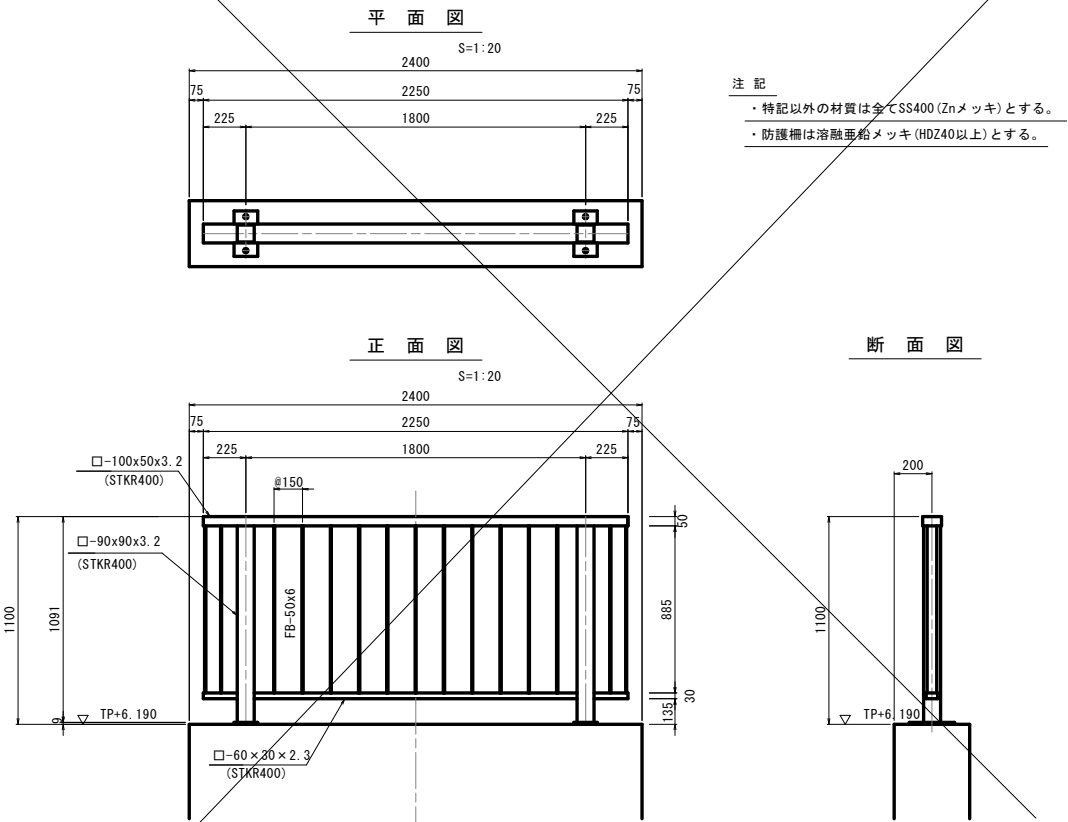



NO. 180

コンクリートの設計基準強度


本体コンクリート	$\sigma_{ck}=24\text{N/mm}^2$
均しコンクリート	$\sigma_{ck}=18\text{N/mm}^2$

【STEP1】 NO. 180

S=1 : 50

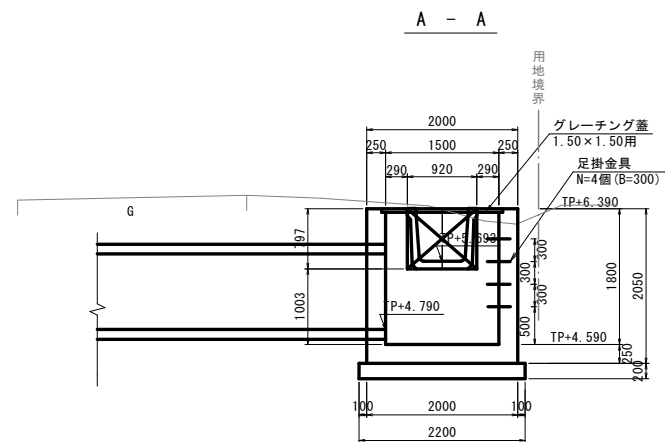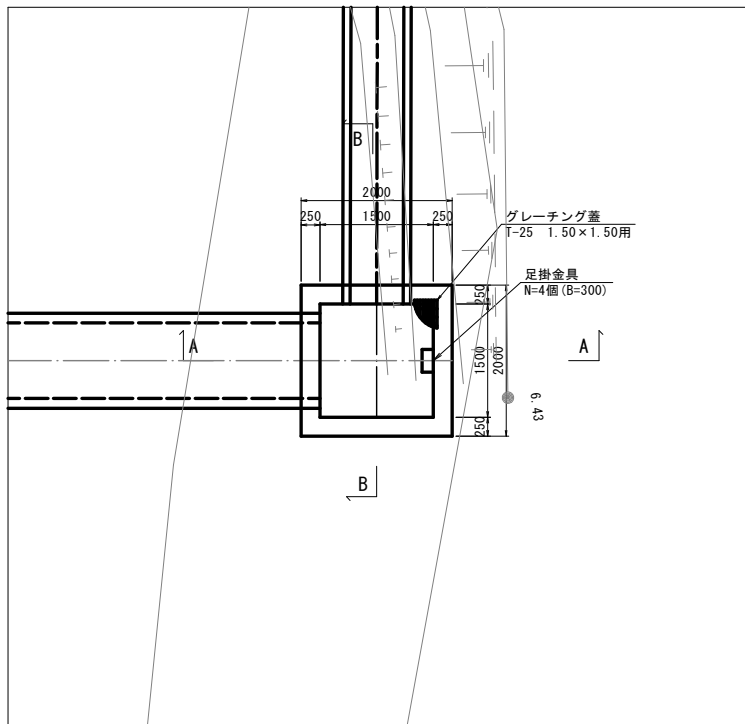

DL=0.000

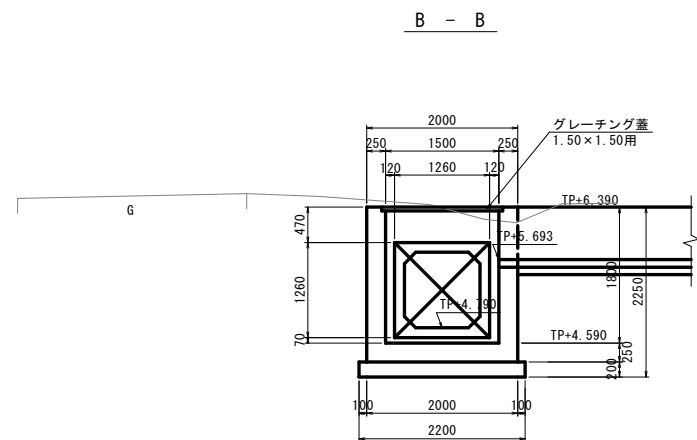

DL=0.000

数量については、参考とする

令和8年度 河川災害関連工事	
工事番号	線4災関 第2-1号
路線名 河川	脇野沢川
施行所	むつ市脇野沢減向 地内
右岸1号 吐出し工配筋図(1/3)	縮尺 1:50
図面番号	16 業中 11
青森県下北県土整備事務所	
青森県	


吐出し工
1-04
1-08

右岸1号吐出し工 配筋図 (1/3)


【STEP1】(川おもて吐出し) S=1:50

位置図


(平面図)

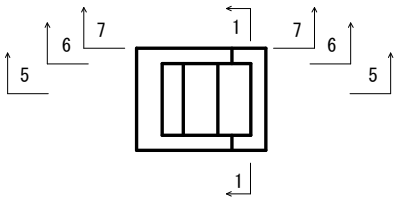


(断面図)

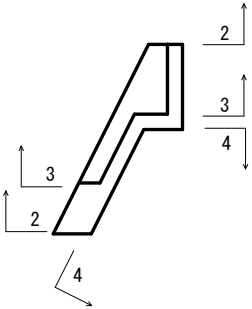


標準断面図
1 - 1

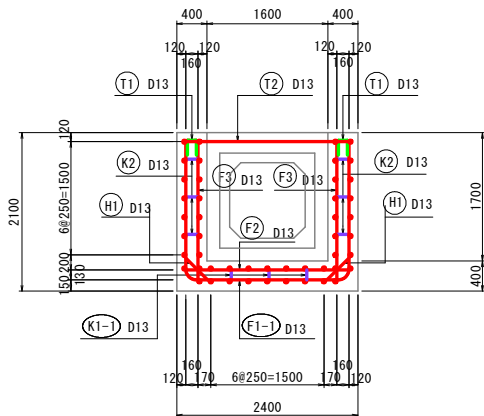


側壁天端・川側底版上側
2 - 2

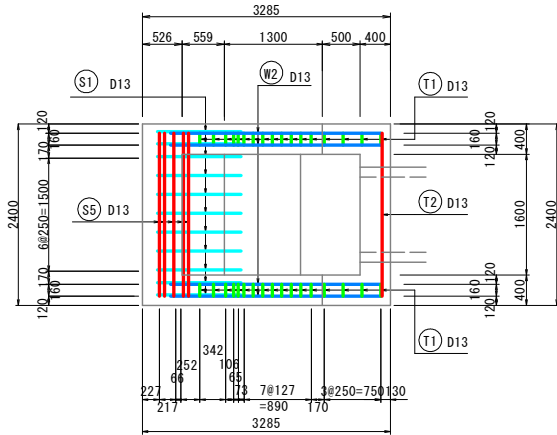


底版上側
3 - 3

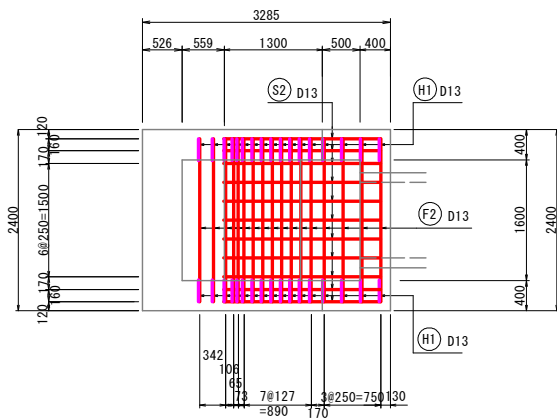


底版下側
4 - 4

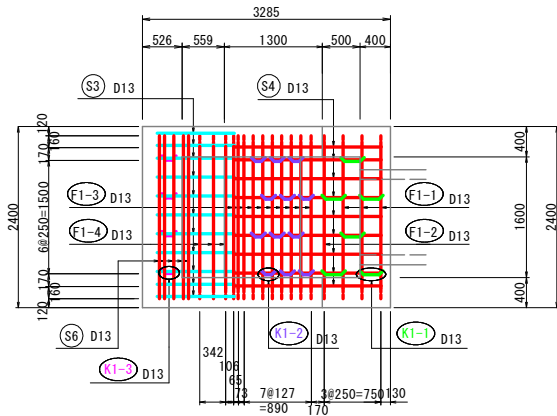


川表翼壁中央
5 - 5

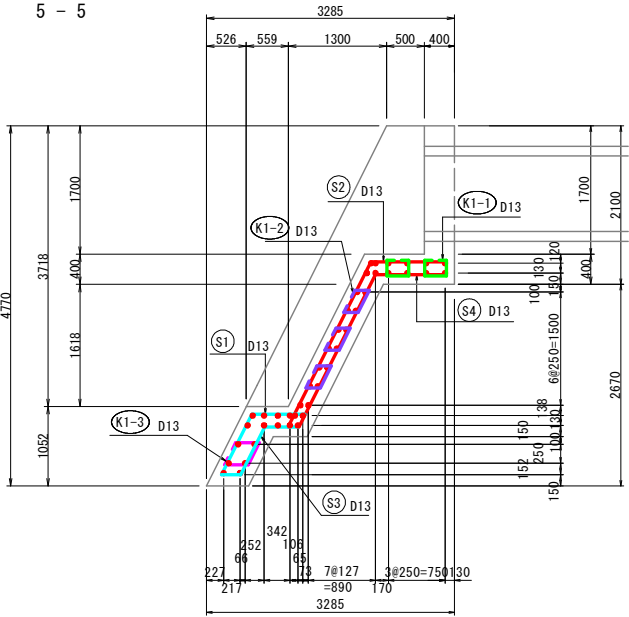

側壁内側
6 - 6

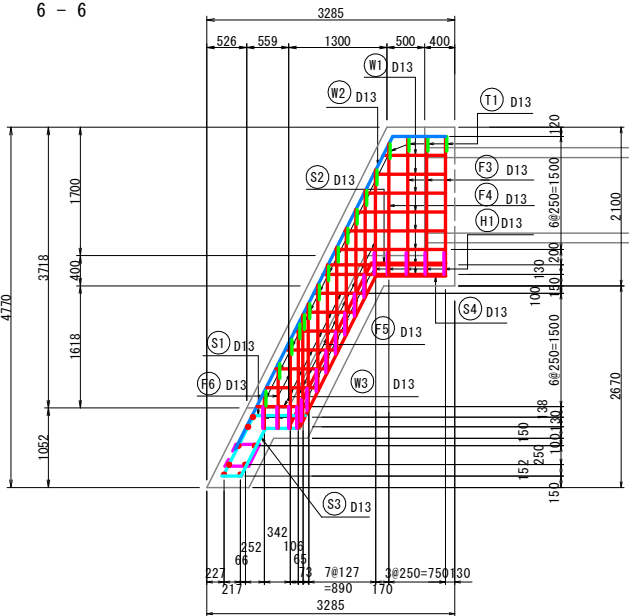


側壁外側
7 - 7

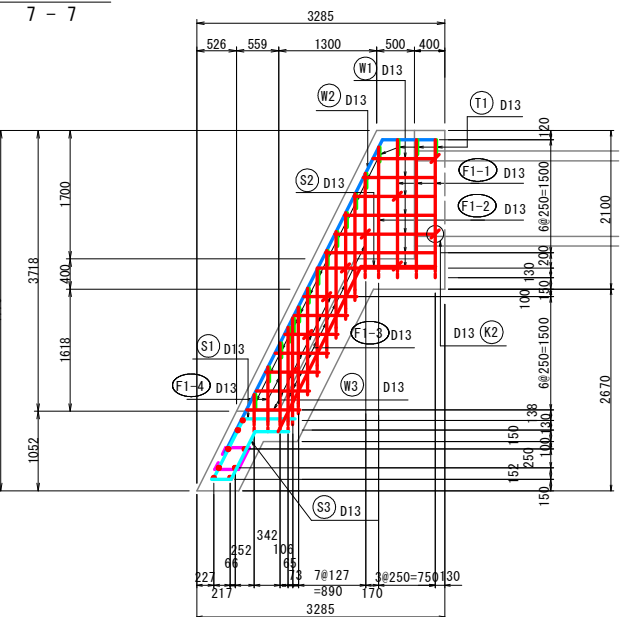


組立図 S=1:20


側壁部

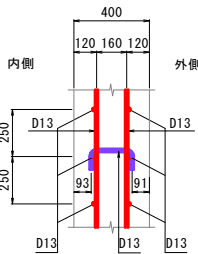


底版部

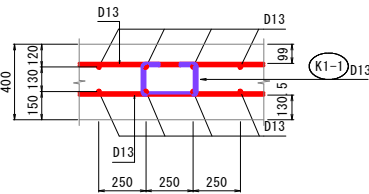

底版部 (斜面部)

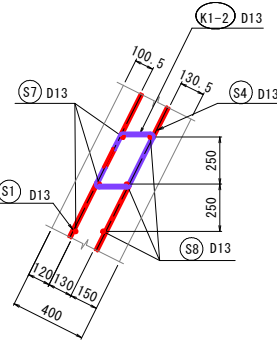

底版部 (根入れ部)

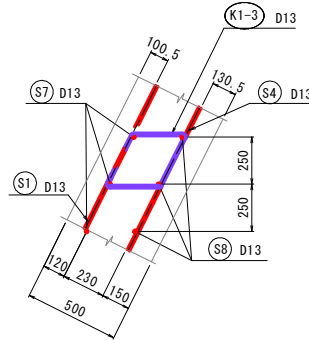


数量については、参考とする

令和8年度 河川災害関連工事		
工事番号	線4災関 第2-1号	
路線名 河川	脇野沢川	
施行所	むつ市脇野沢減向 地内	
右岸1号 吐出し工配筋図(2/3)	縮尺	1:50
図面番号	16	業中 12
青森県下北県土整備事務所		
青森県		

吐出し工
1-05
1-08

右岸1号吐出し工 配筋図 (2/3)

【STEP1】(川おもて吐出し) S=1:50

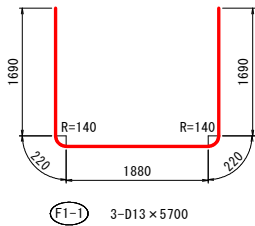

F1-1 3-D13 x 5700


F3 6-D13 x 1830 (左右)

F4 2-D13 x 1730 (左右)

W1 32-D13 x 1230 (平均長)
(左右・内外)

S1 11-D13 x 1610

T1 34-D13 x 550 (左右)

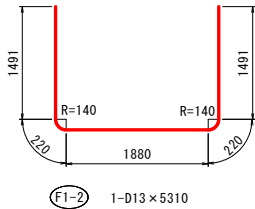

F1-2 1-D13 x 5310


F5 20-D13 x 1430 (左右)

F6 6-D13 x 840 (平均長)
(左右)

W2 4-D13 x 5340 (内外・左右)

S2 11-D13 x 3440

T2 1-D13 x 2160

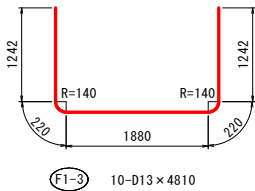


F1-3 10-D13 x 4810

W3 28-D13 x 710 (内外・左右)

S3 11-D13 x 1420


K1-1 6-D13 x 790

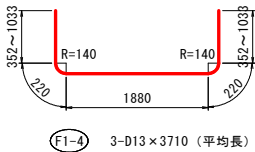


F1-4 3-D13 x 3710 (平均長)

S4 11-D13 x 3190

K1-2 12-D13 x 860

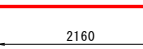


F2 17-D13 x 2160

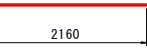

S5 5-D13 x 2160



K2 18-D13 x 420 (左右)

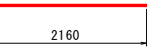

S6 5-D13 x 2160

鉄筋質量表 (SD345)

記号	径	長さ (mm)	本数	単位質量 (kg/m)	1本当り質量 (kg)	質量 (kg)	摘要
F1-1	D13	5700	3	0.995	5.67	17	└┐
F1-2	D13	5310	1	0.995	5.28	5	└┐
F1-3	D13	4810	10	0.995	4.79	48	└┐
F1-4	D13	3710	3	0.995	3.69	11	└┐ (平均長)
F2	D13	2160	17	0.995	2.15	37	—
F3	D13	1830	6	0.995	1.82	11	
F4	D13	1730	2	0.995	1.72	3	
F5	D13	1430	20	0.995	1.42	28	
F6	D13	840	6	0.995	0.84	5	(平均長)
W1	D13	1230	32	0.995	1.22	39	— (平均長)
W2	D13	5340	4	0.995	5.31	21	└┐
W3	D13	710	28	0.995	0.71	20	—
S1	D13	1610	11	0.995	1.60	18	└┐
S2	D13	3440	11	0.995	3.42	38	└┐
S3	D13	1420	11	0.995	1.41	16	└┐
S4	D13	3190	11	0.995	3.17	35	└┐
S5	D13	2160	5	0.995	2.15	11	—
S6	D13	2160	5	0.995	2.15	11	—
T1	D13	550	34	0.995	0.55	19	└┐
T2	D13	2160	1	0.995	2.15	2	—
H1-1	D13	800	34	0.995	0.80	27	└┐
K1-1	D13	790	6	0.995	0.79	5	└┐
K1-2	D13	860	12	0.995	0.86	10	└┐
K1-3	D13	1060	4	0.995	1.05	4	└┐
K2	D13	420	18	0.995	0.42	8	└┐
合計				D13		449 kg	
総質量						449 kg	


数量については、参考とする

令和8年度 河川災害関連工事	
工事番号	線4災関 第2-1号
路線名	脇野沢川
箇所	むつ市脇野沢減向 地内
右岸1号吐出し工配筋図(3/3)	縮尺 1:50
図面番号	16 業中 13
青森県下北県土整備事務所	
青森県	


吐
(1-06)
(1-08)

位置図

(平面図)










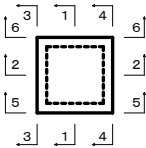


(断面図)










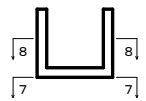


右岸1号吐出し工 配筋図 (3/3)

【STEP1】(川裏吐出し) S=1:50

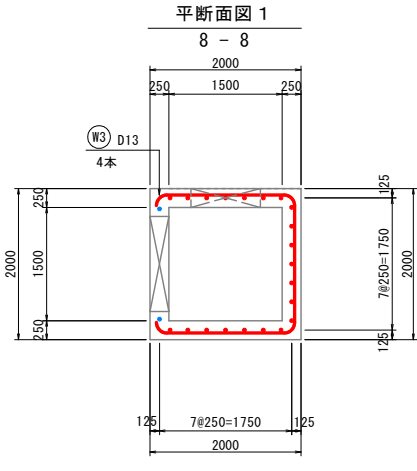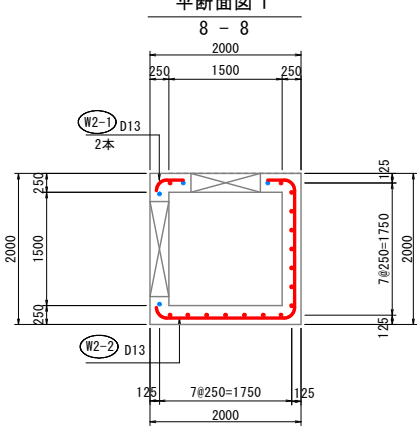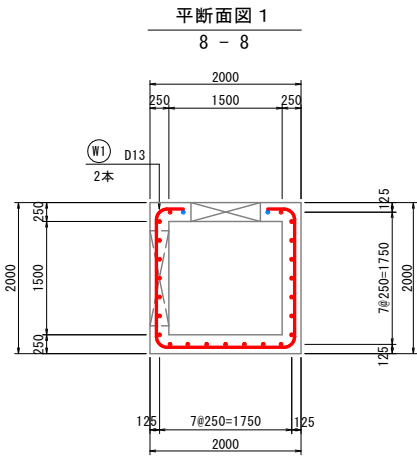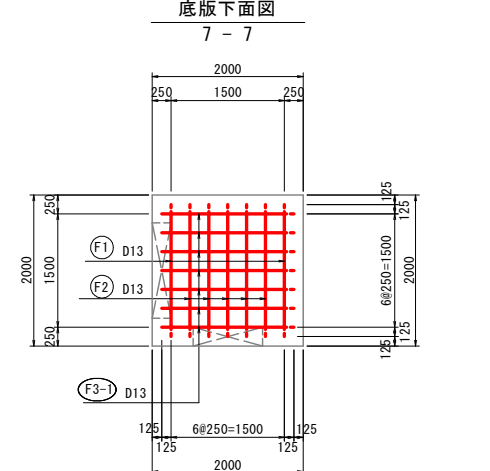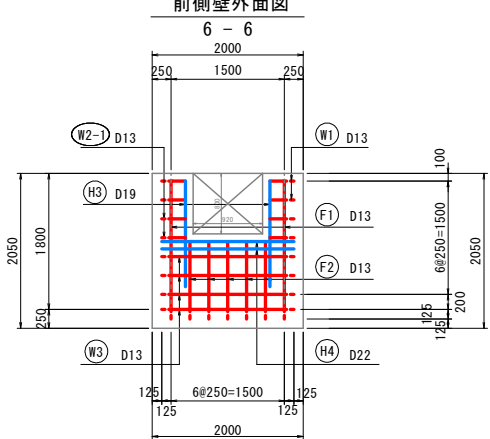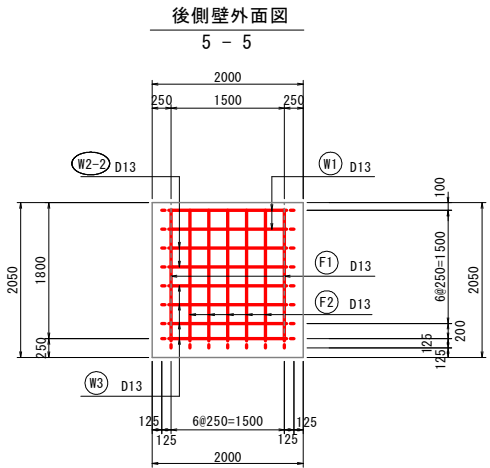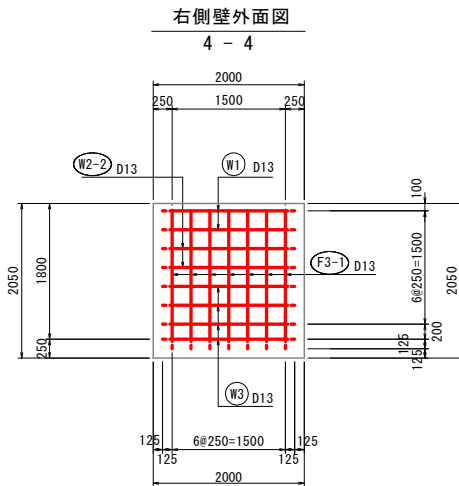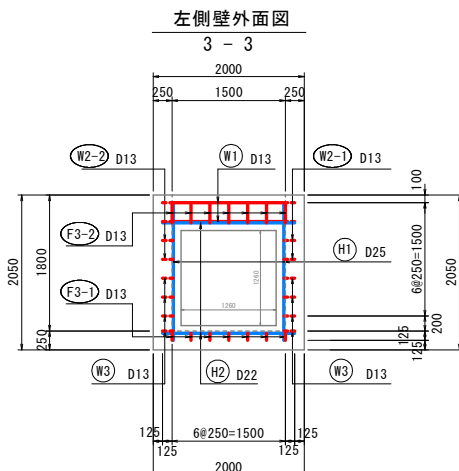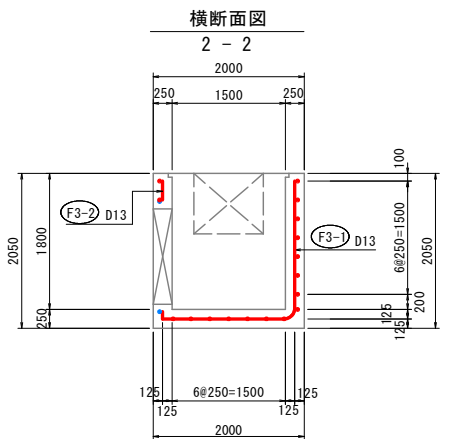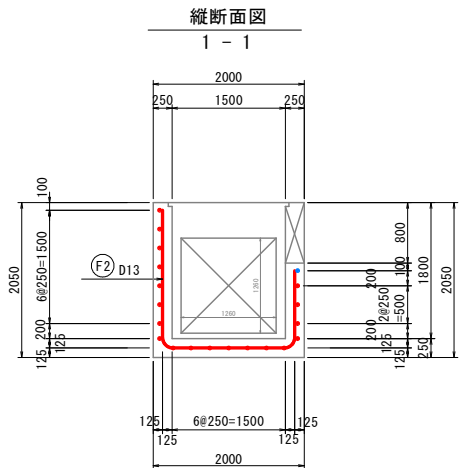

加工図

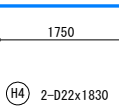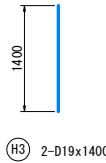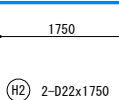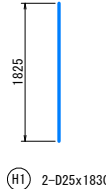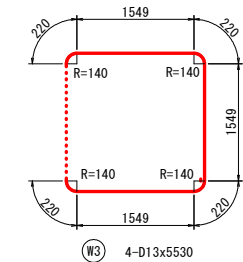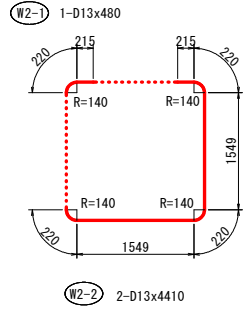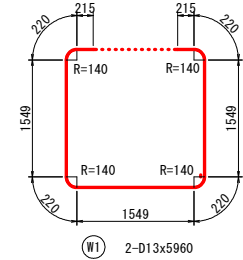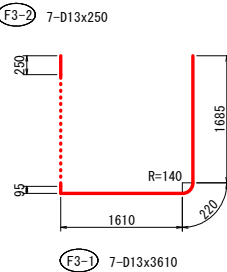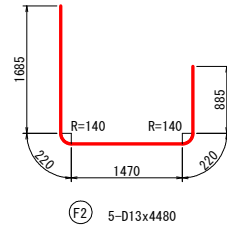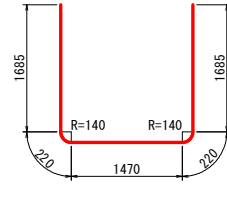

鉄筋表

記号	径	長さ (mm)	本数	単位質量 (kg/m)	1本当り質量 (kg)	質量 (kg)	摘要
F1	D13	5280	2	0.995	5.25	11	
F2	D13	4480	5	0.995	4.46	22	
F3-1	D13	3610	7	0.995	3.59	25	
F3-2	D13	250	7	0.995	0.25	2	
W1	D13	5960	2	0.995	5.93	12	
W2-1	D13	480	1	0.995	0.48	1	
W2-2	D13	4410	2	0.995	4.39	9	
W3	D13	5530	4	0.995	5.50	22	
H1	D25	1830	2	3.98	7.28	15	
H2	D22	1750	2	3.04	5.32	11	
H3	D19	1400	2	2.25	3.15	6	
H4	D22	1830	2	3.04	5.56	11	
						D25	15 kg
						D22	22 kg
						D19	6 kg
						D13	104 kg
						合計	147 kg

数量については、参考とする

L-01
L-02

脇野沢渡向



令和 8 年度 河川災害関連工事	
工事番号	線 4 災関 第 2-1 号
路 線 名	脇 野 沢 川
施 行 所	むつ市脇野沢渡向地内
既設構造物撤去標準断面図	縮 尺 1:100
図面番号	16 葉 中 15
青森県下北県土整備事務所	
青 森 県	



L-02
L-02

既設構造物撤去標準断面図

S=1:100


(左岸)

(右岸)

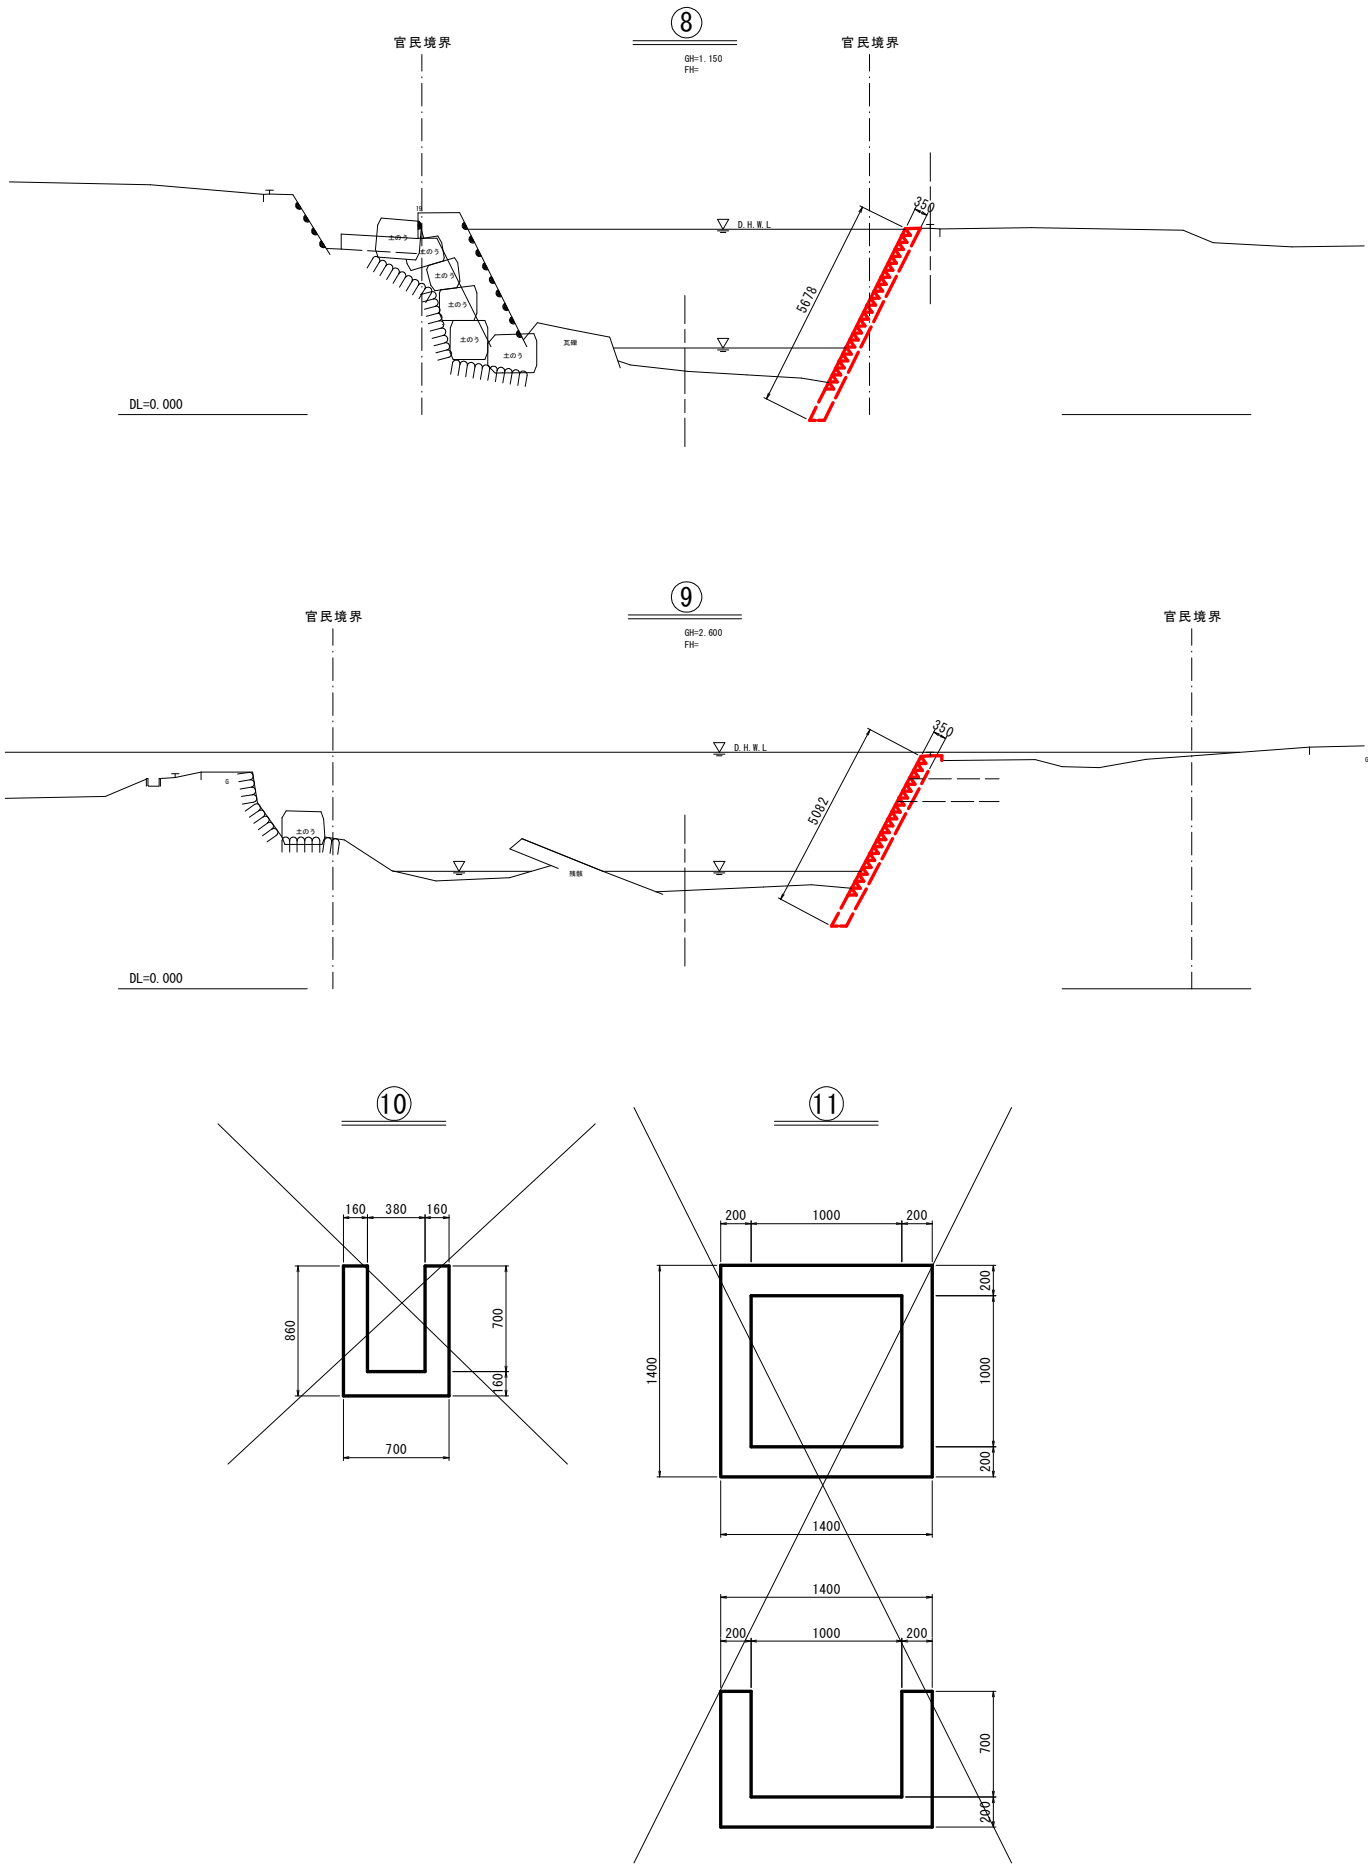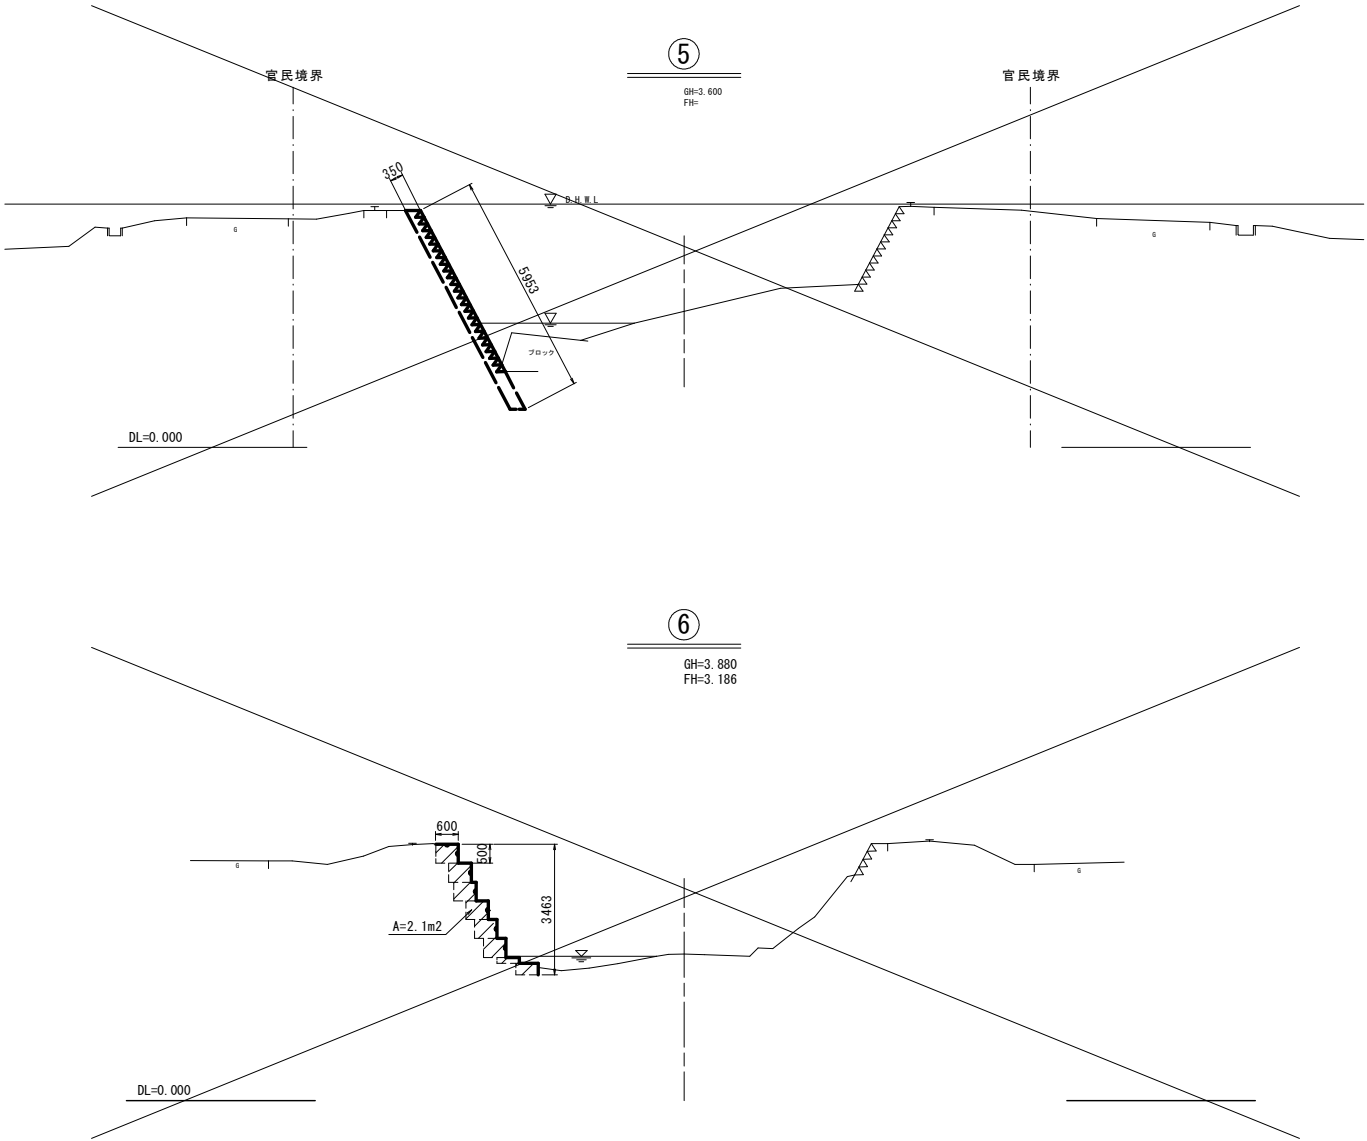


令和8年度 河川災害関連工事	
工事番号	繰4災関 第2-1号
路線名	脇野沢川
施行所	むつ市脇野沢渡向地内
仮設参考図	縮尺 図示
図面番号	16 葉 中 16
青森県下北県土整備事務所	
青 森 県	

大型土のう設置断面

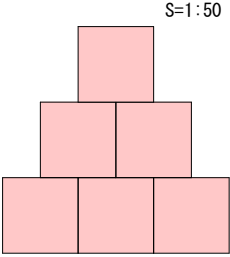

断面図

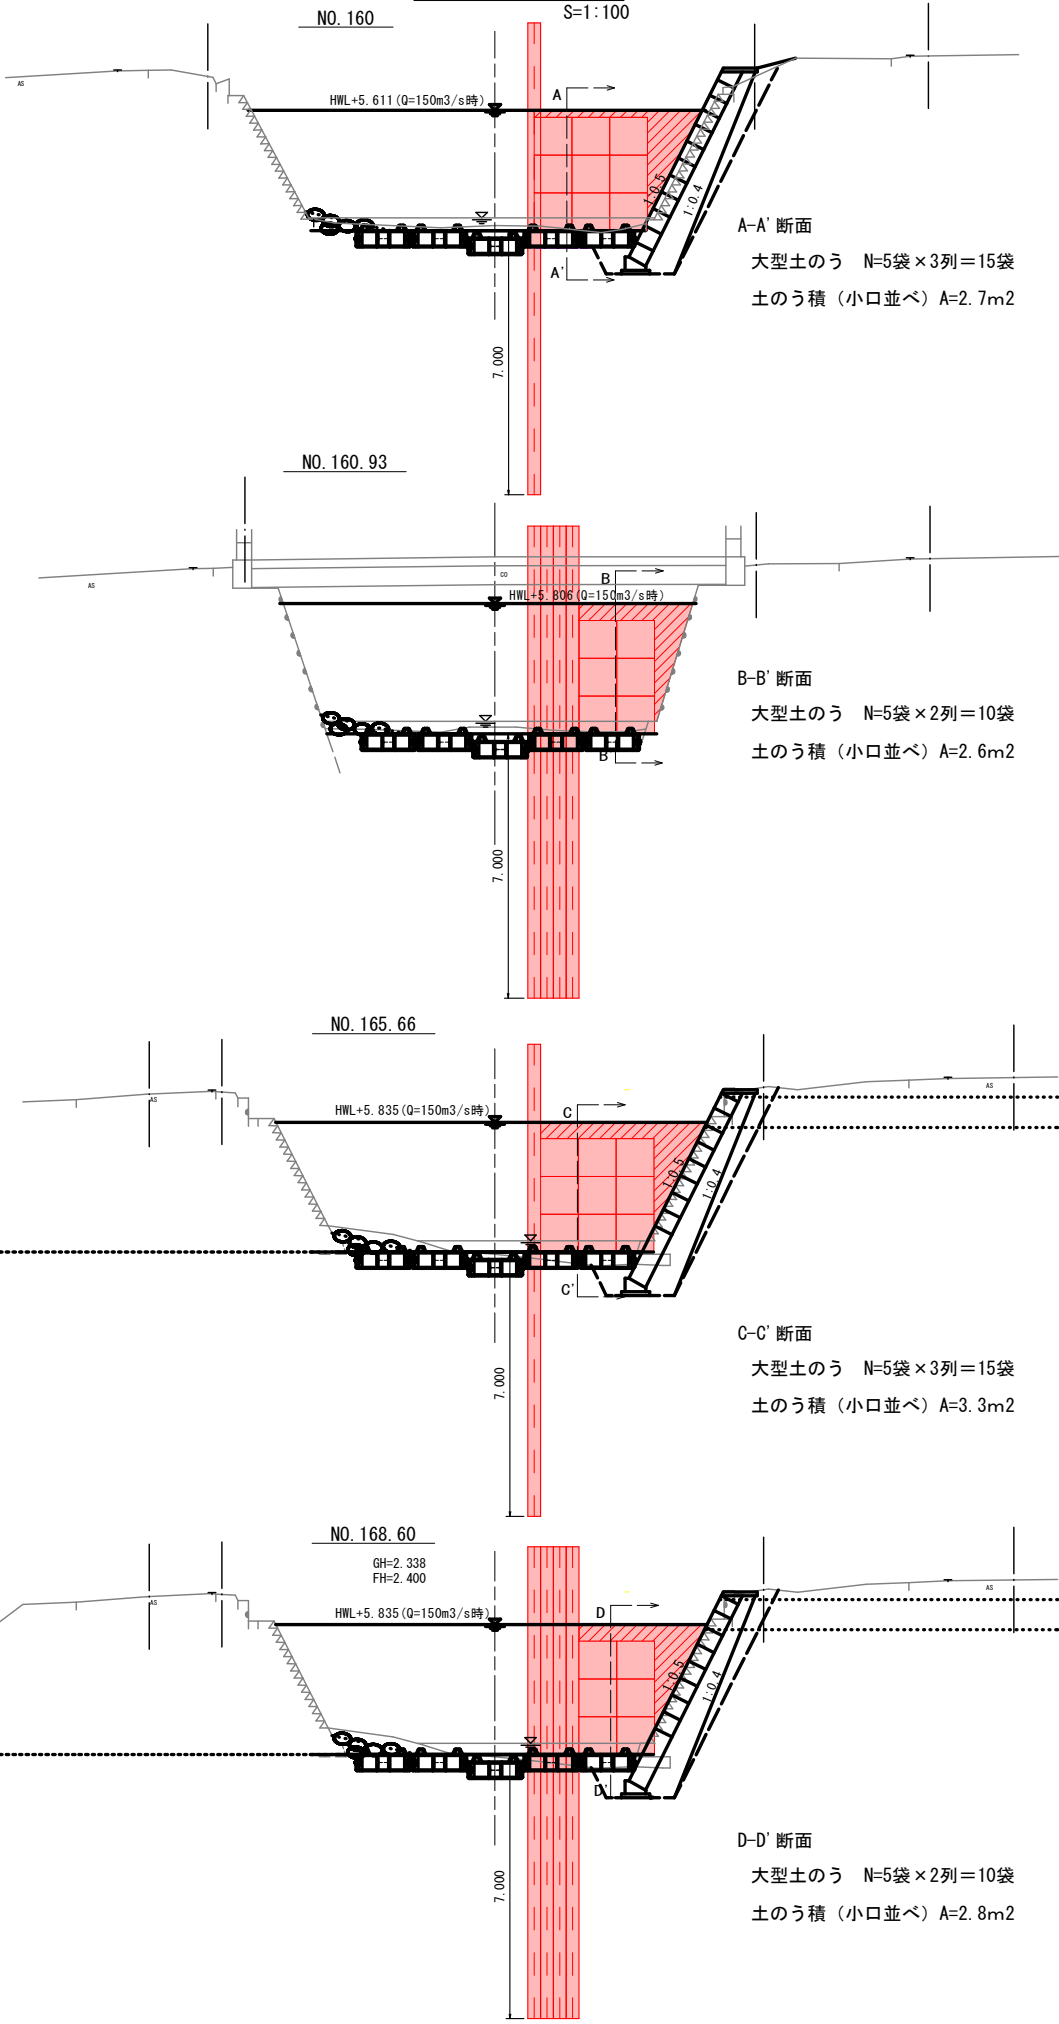

仮設工平面図（参考）

S=1:250

