

路線名	主要・八戸・野辺地線		
図面番号	407-15	縮尺	1/1000
作成年月日	昭和60年3月 日		
補正年月日	昭和 年 月 日		
作成機関名	(財)青森県建設技術センター		
	十和田土木事務所		

道路台帳平面図

上北郡上北町

大字大浦


字家ノ前

134


65




八戸野辺地線 道路概略設計L=0.4km

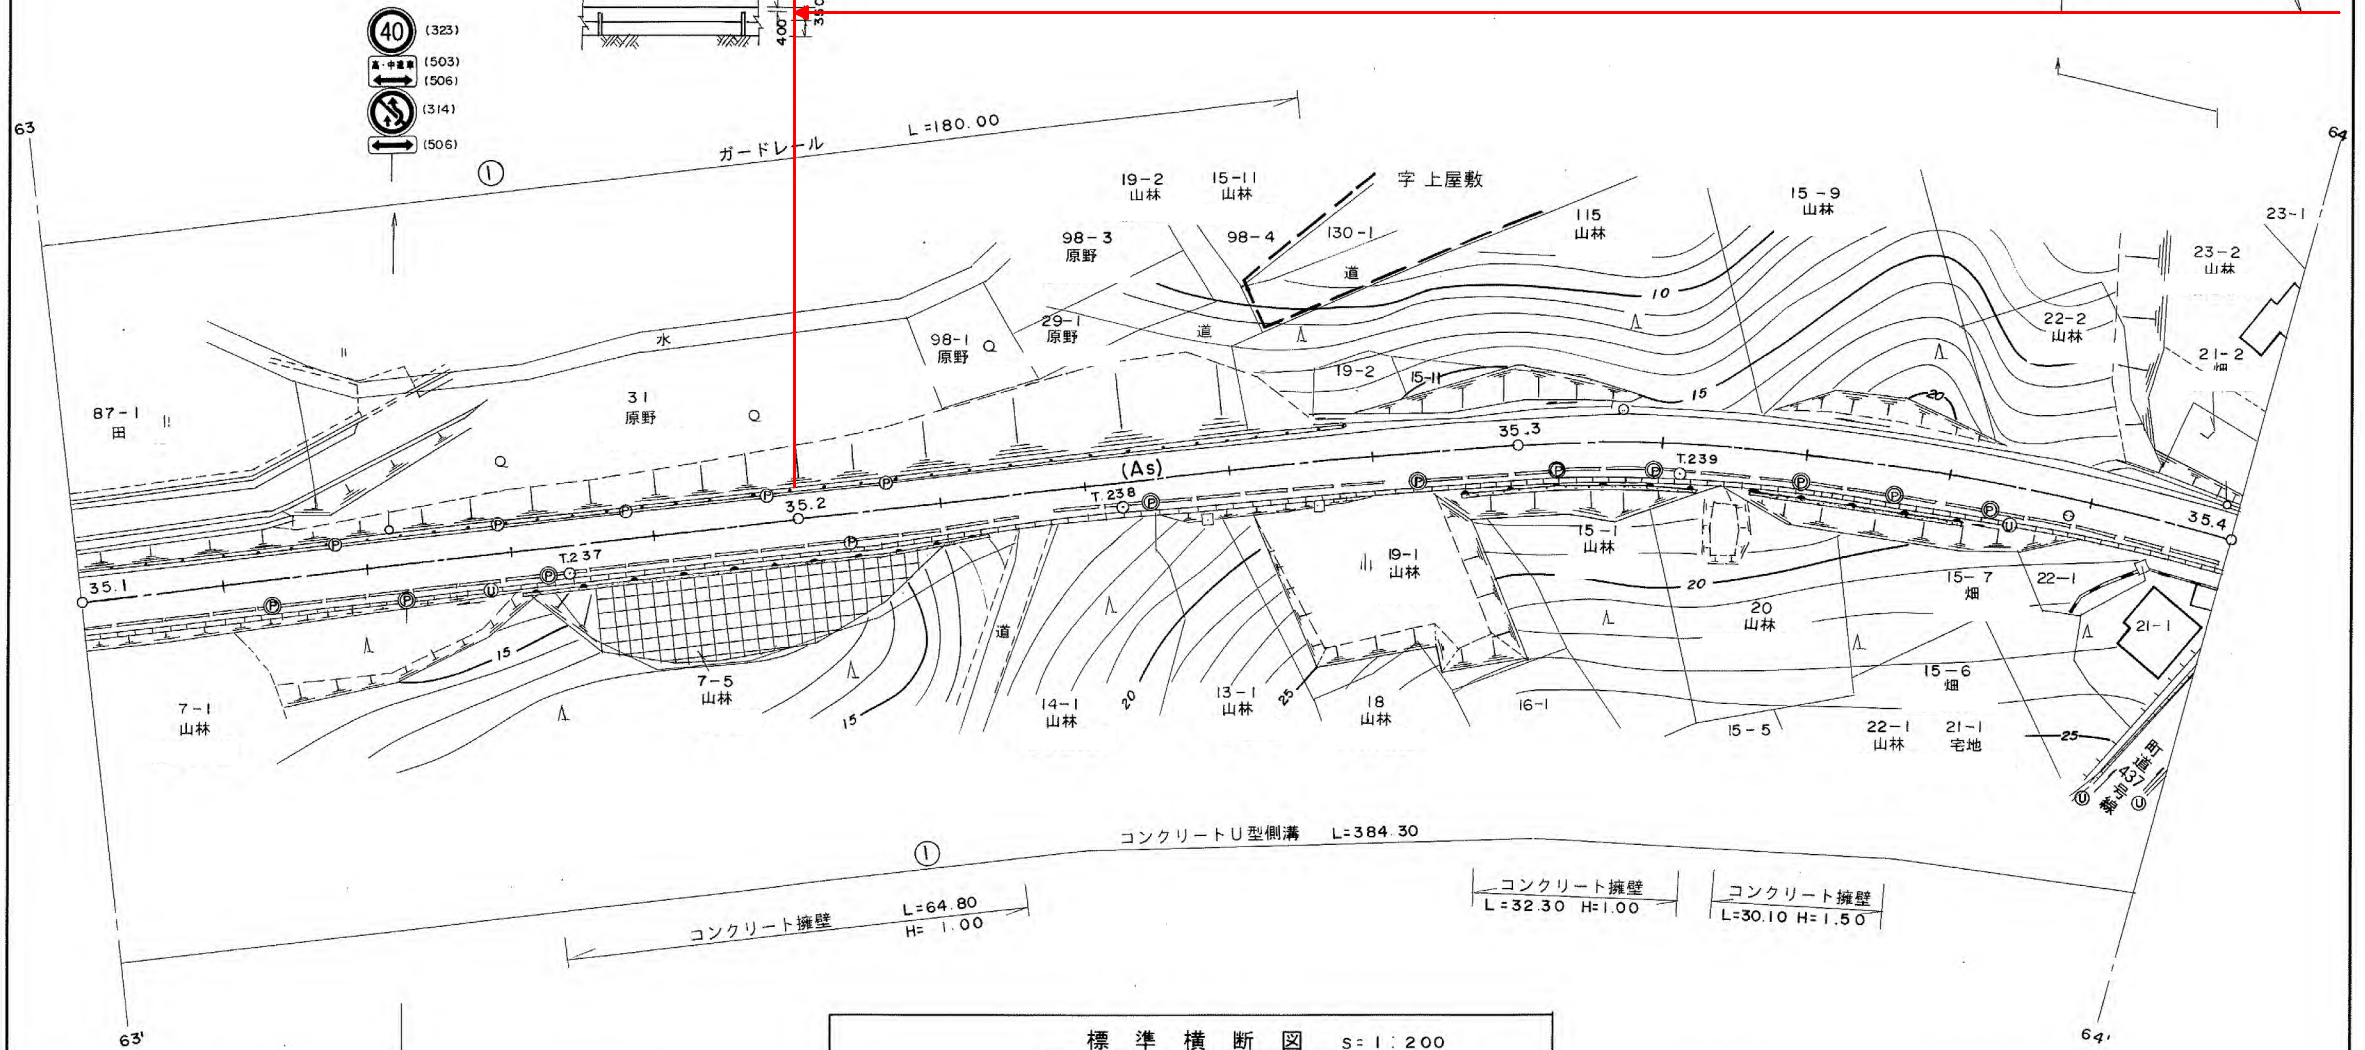


① コンクリートU型側溝(落蓋360型)
S=1:50

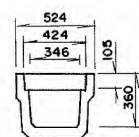

① コンクリート擁壁
S=1:100

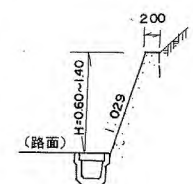


標準横断面図 S=1:200

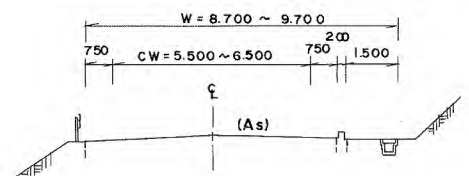


① コンクリート擁壁
S=1:100



① コンクリート擁壁
S=1:100

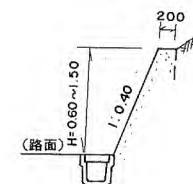

① スノーボール
S=1:100

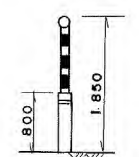

測量者
新産測量株式会社

路 線 名	主要・八戸・野辺地線		
図 面 番 号	407-16	縮 尺	1/1000
作成年月日	昭 和 60年	3 月	日
補正年月日	平 成 24年	3 月	日
作成機関名	新産測量株式会社		
上北地域県民局 地域整備部			


道路台帳平面図

上北郡東北町

大字大浦

字立野

134 66

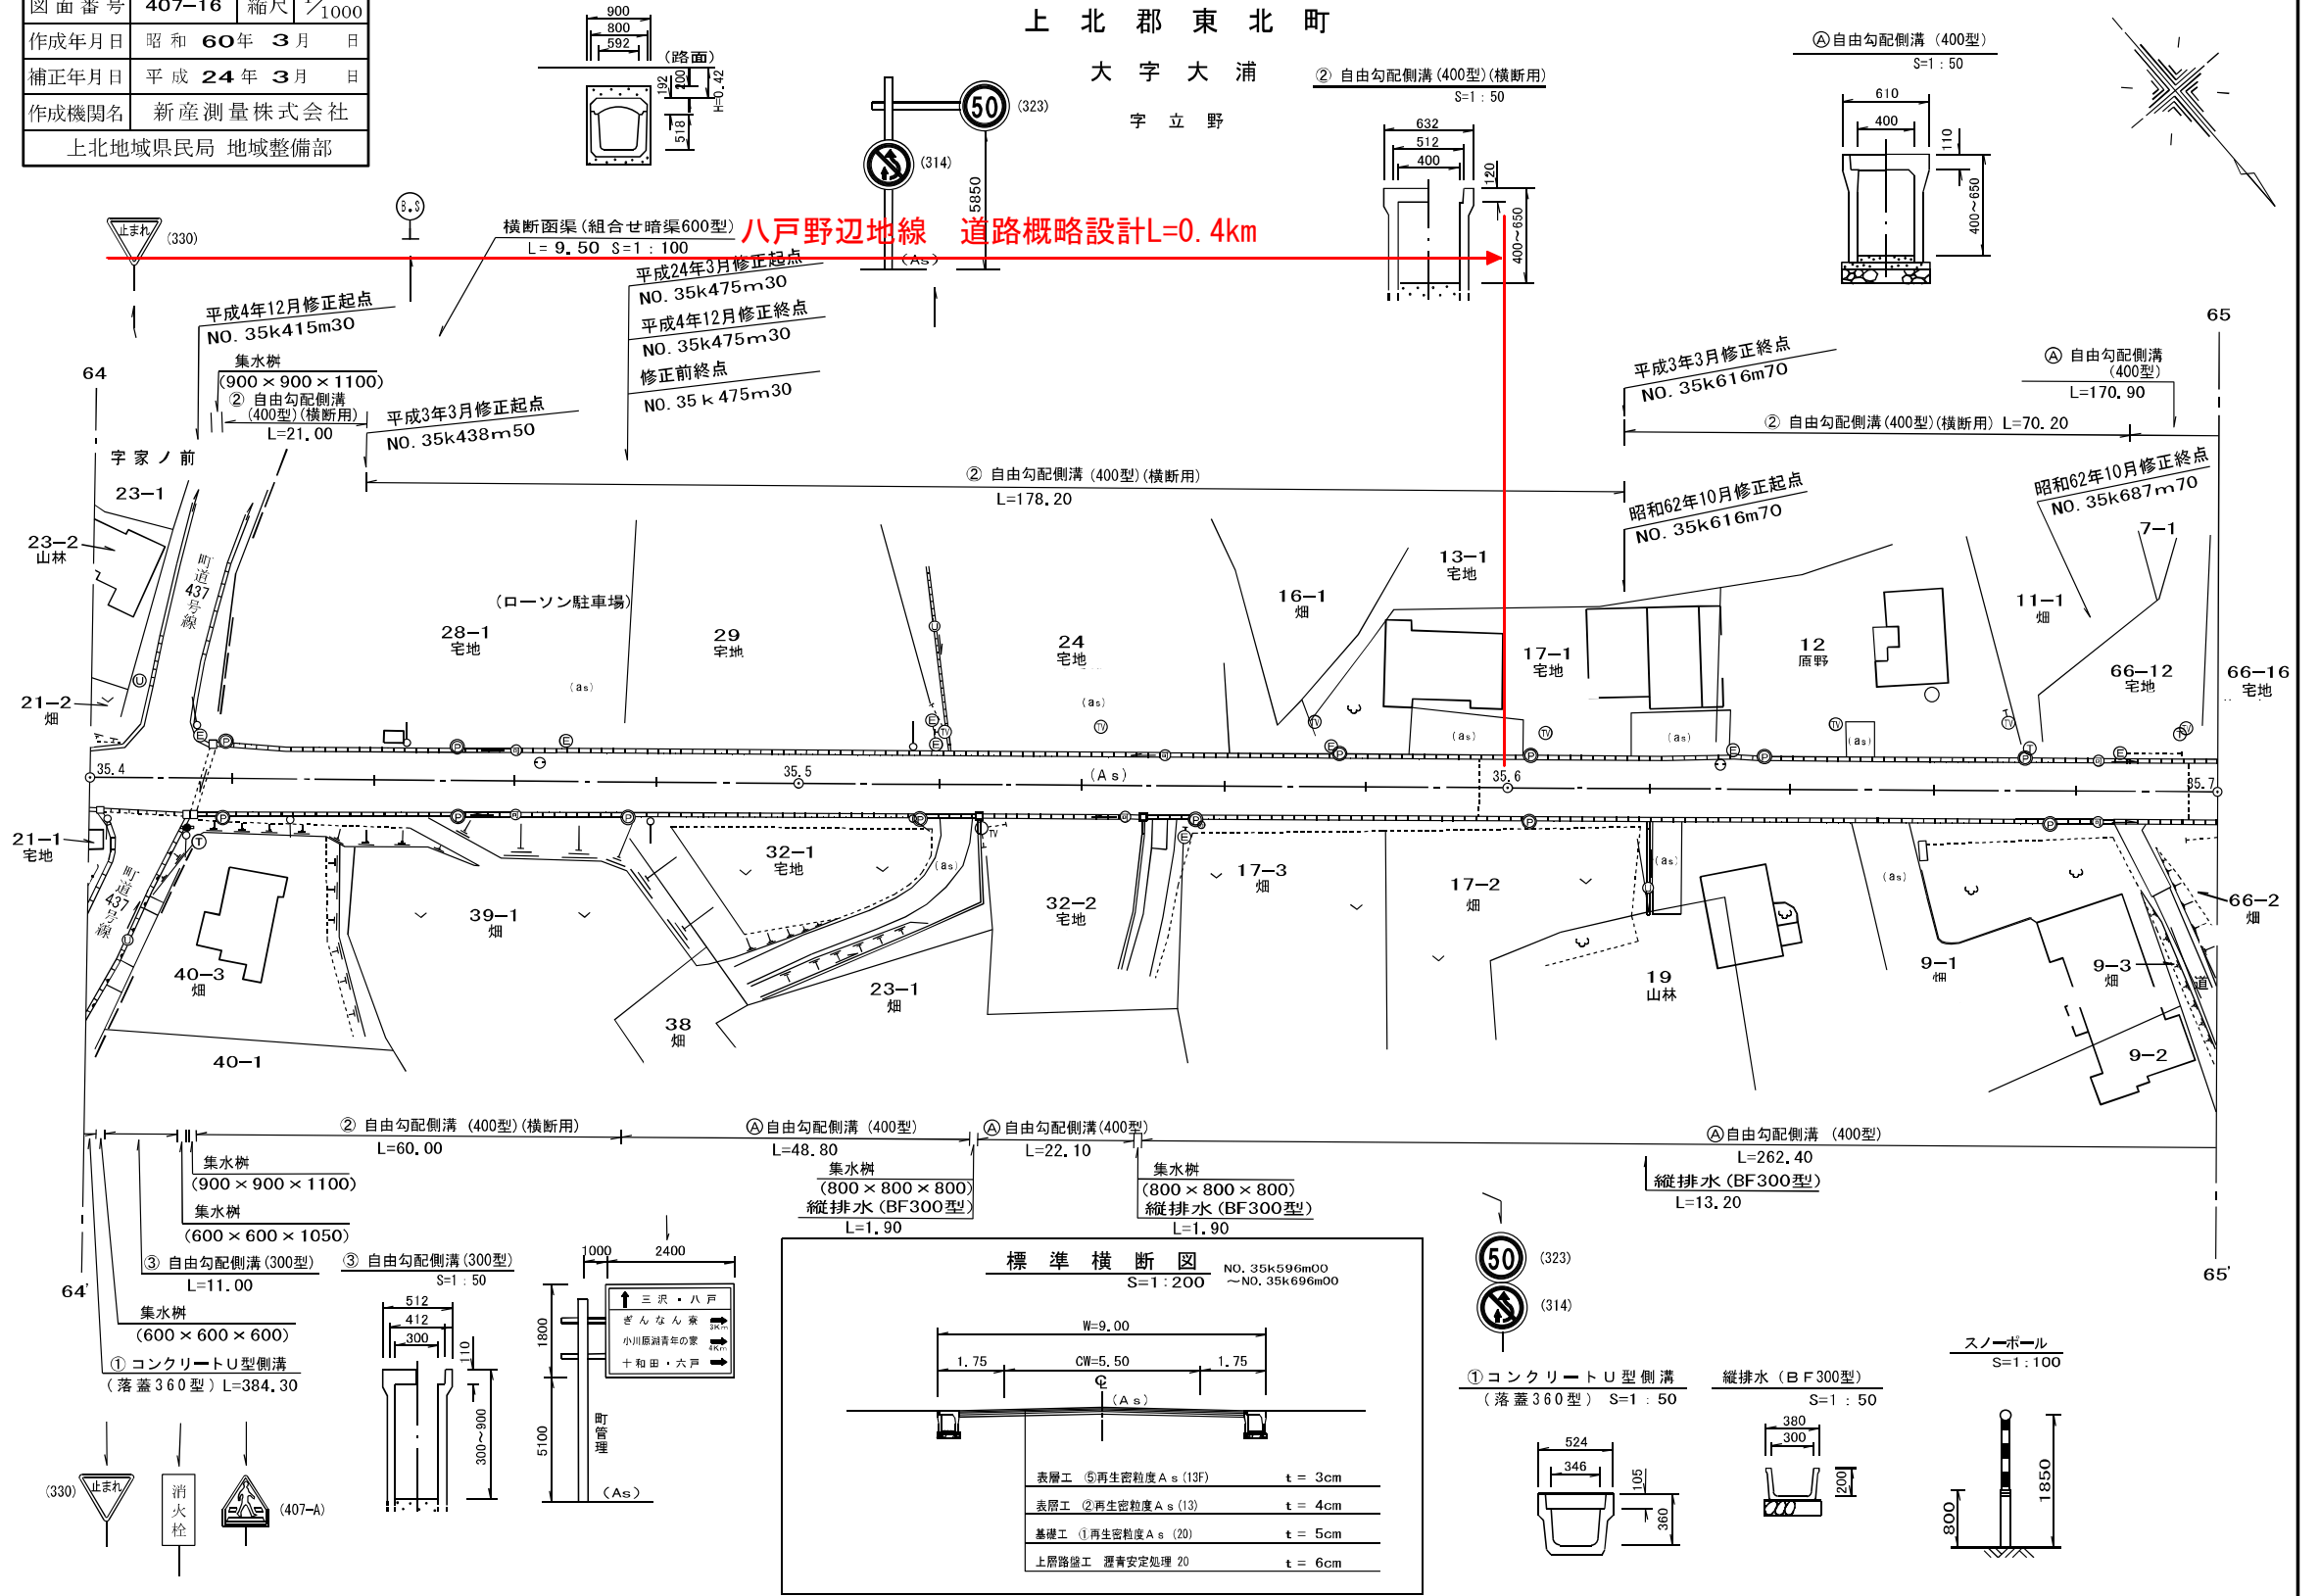

測量者

新産測量株式会社

路 線 名	主要：三沢・七戸線		
図 面 番 号	405-3	縮尺	1/1000
作成年月日	昭 和 60年 3 月 日		
補正年月日	平 成 7年 3 月 日		
作成機関名	(財)青森県建設技術センター		
十和田土木事務所			

道路台帳平面図

上北郡六戸町


大字犬落瀬

73 9

②コンクリートU型側溝
(落蓋型) S=1:50

50 (323)

三沢七戸線 道路概略設計L=0.9km

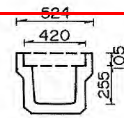


②コンクリートU型側溝 L=706.50

字内金矢

X=74302.497
Y=41874.909


2.5 km

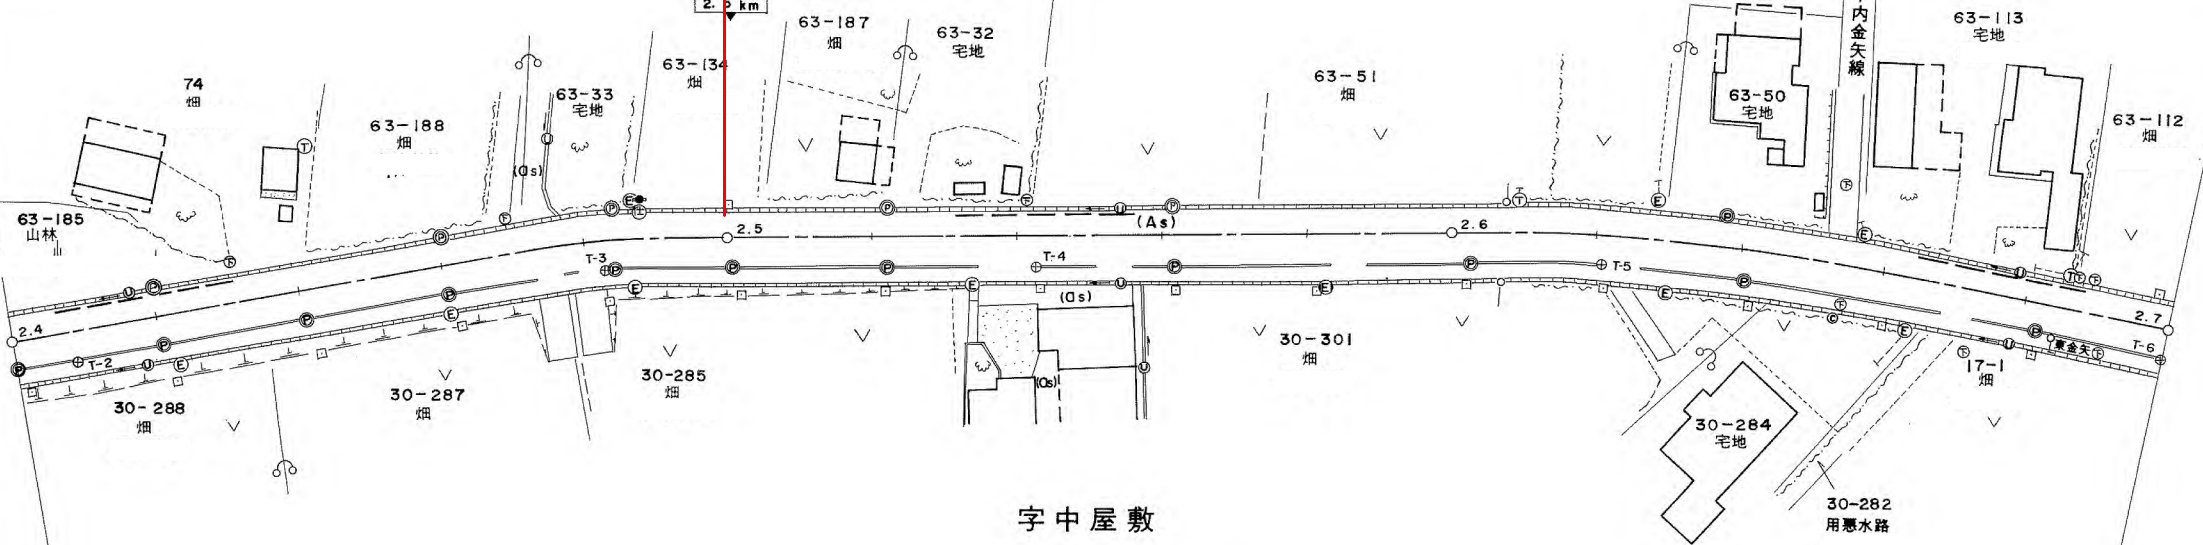

字中屋敷


②コンクリートU型側溝 L=825.50

歩車道境界ブロック
S=1:30

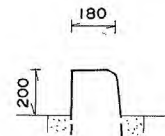

標準横断図


S=1:200

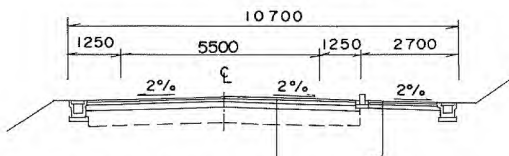

表層工 ⑤密粒度As(13F)	T=3cm	表層工(細粒度GAs13F)	T=3cm
表層工 ②密粒度As(13)	T=4cm	上層路盤工(再生路盤工セメントAs)	T=23cm
上層路盤工(再生路盤工セメントAs)	T=23cm	路盤工(切込砕石φ20以下)	T=10cm
在来路盤 切込砕石(φ40以下)	T=42cm	凍上抑制層(砂)	T=10cm

50 (323)

スノーポール
S=1:100

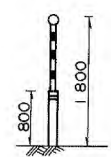

測量者 東陽測量(株)

路 線 名	主要：三沢・七戸線		
図 面 番 号	405-4	縮 尺	1/1000
作成年月日	昭 和60年 3 月 日		
補正年月日	平 成 7年 3 月 日		
作成機関名	(財)青森県建設技術センター		
十和田土木事務所			

道路台帳平面図

上北郡六戸町

大字犬落瀬


②②コンクリートU型側溝
(グレーチング型) S=1:50

50 (323)

スノーポール
S=1:100


②②コンクリートU型側溝
(落蓋型) S=1:50

三沢七戸線 道路概略設計L=0.9km

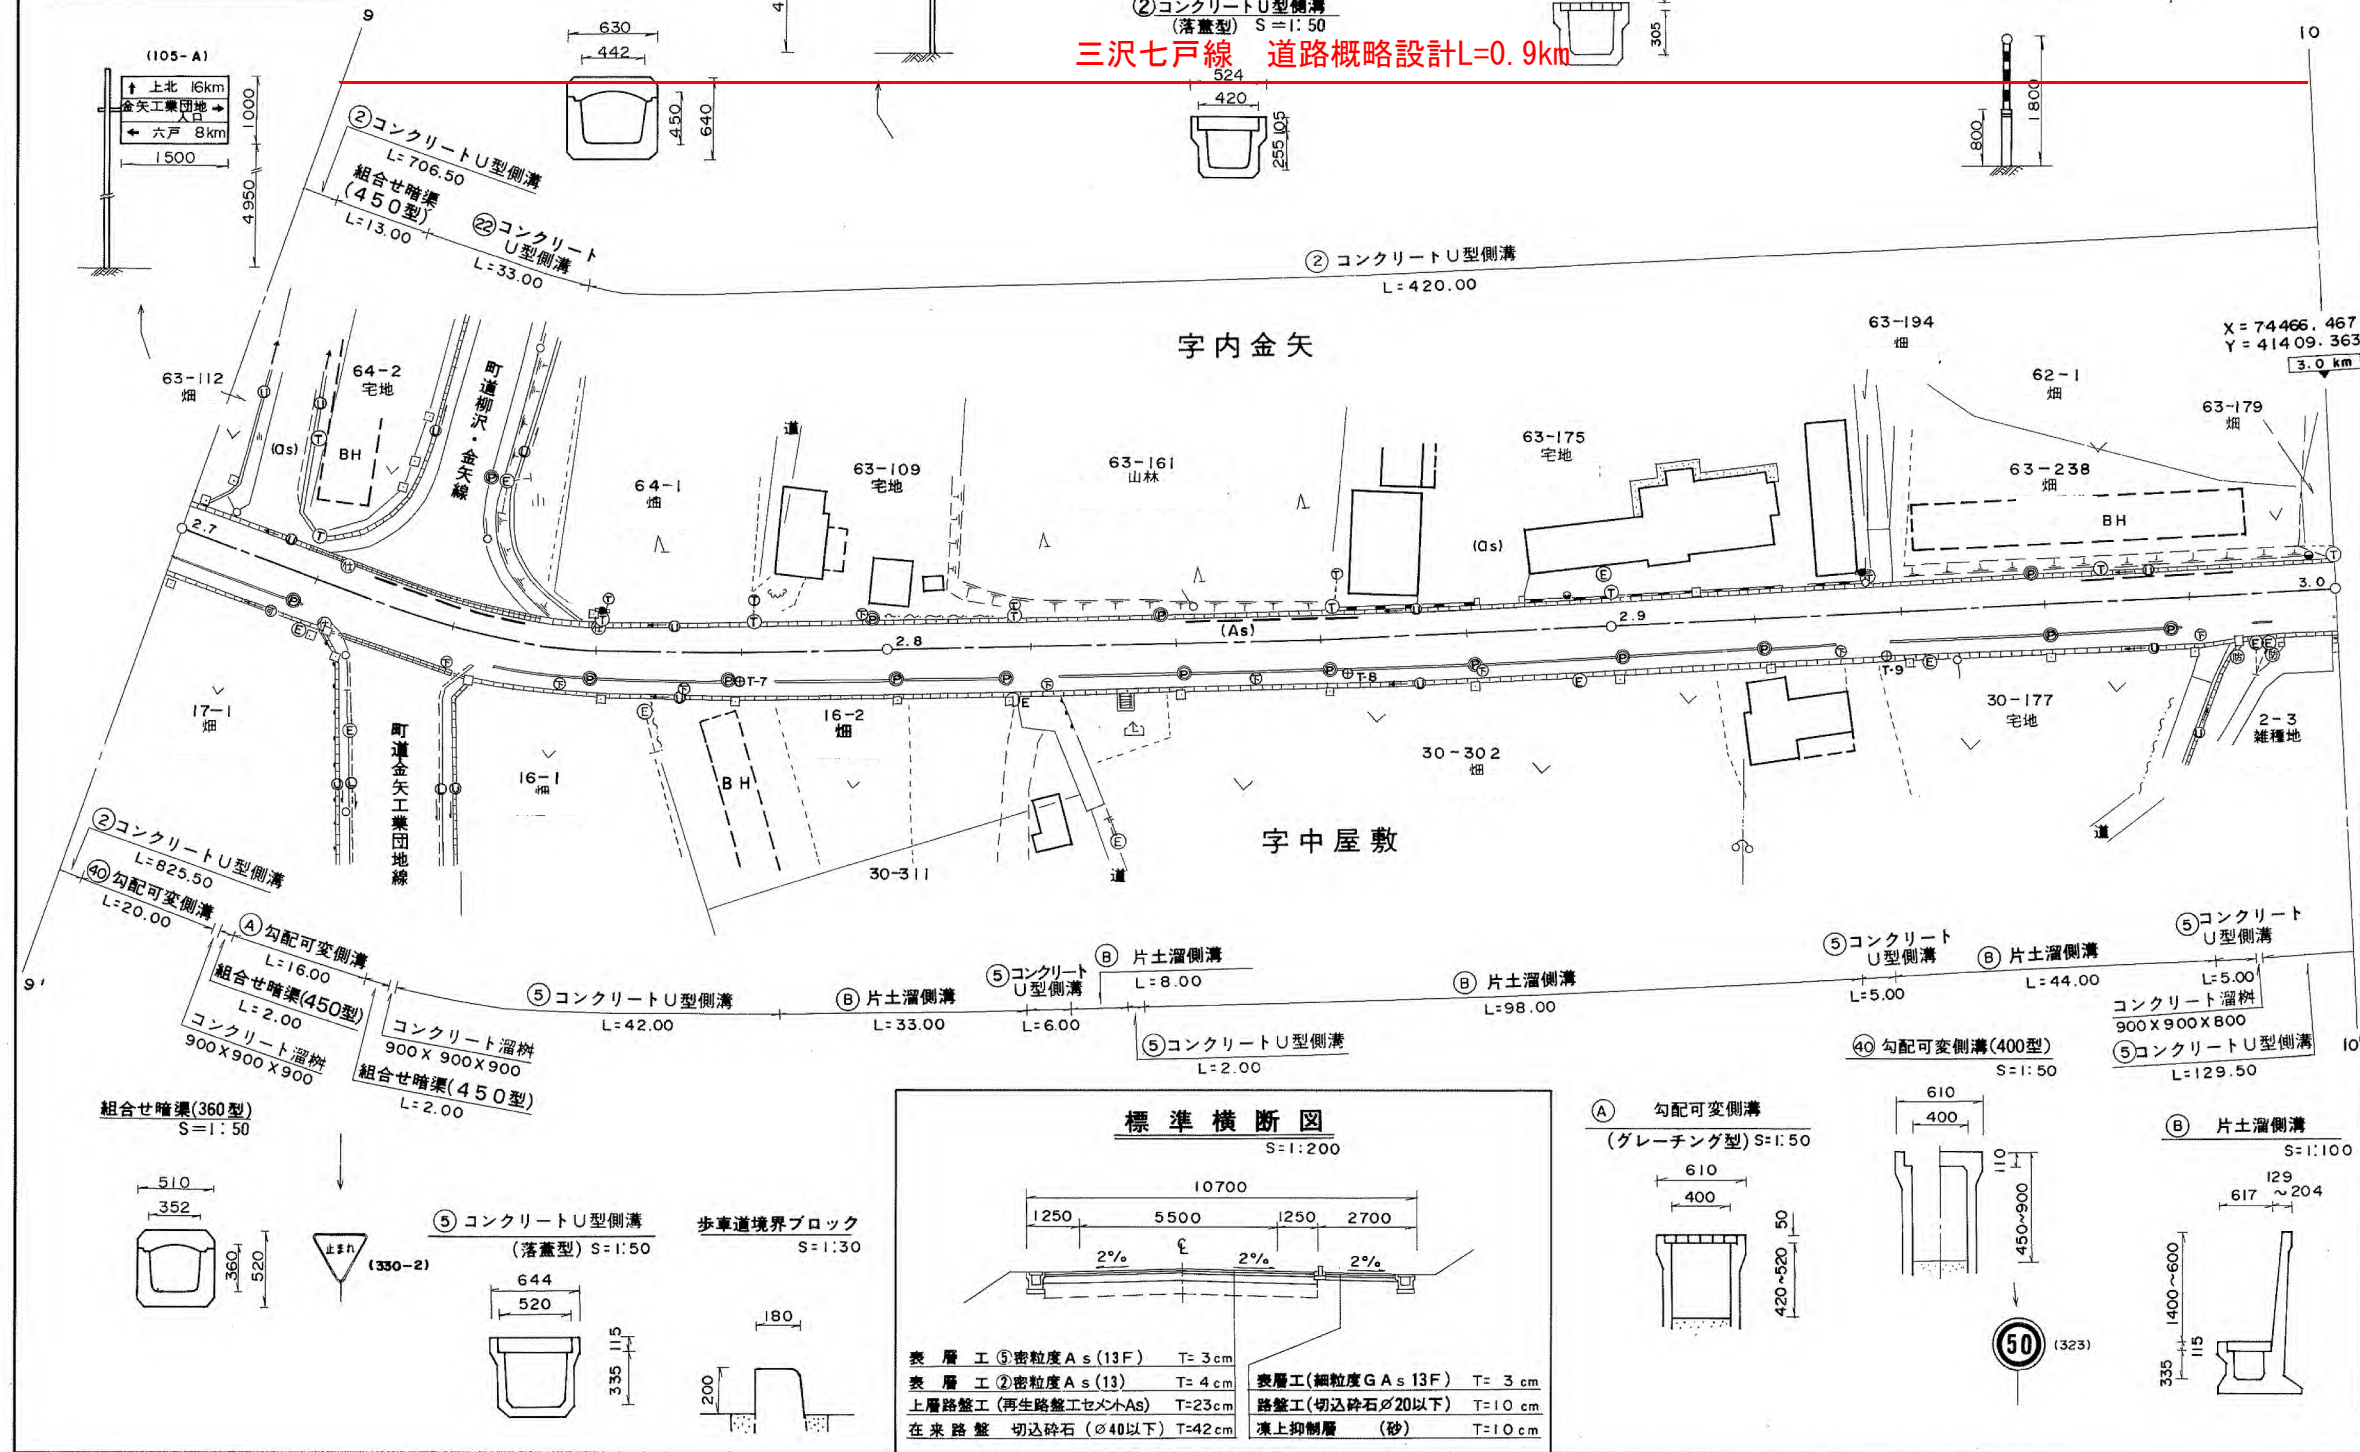

標準横断面図



S=1:200

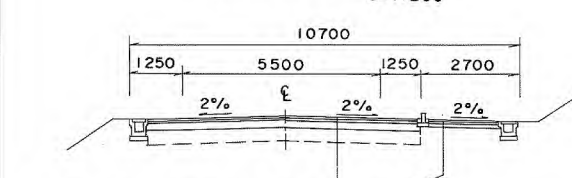


表層工 ⑤密粒度As(13F) T=3cm
表層工 ②密粒度As(13) T=4cm
上層路盤工 (再生路盤工セメントAs) T=23cm
在来路盤 切込砕石(φ40以下) T=42cm

表層工(細粒度Gs13F) T=3cm
路盤工(切込砕石φ20以下) T=10cm
凍上抑制層 (砂) T=10cm

④④勾配可変側溝
(グレーチング型) S=1:50

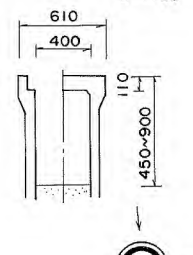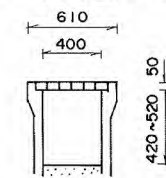

⑤⑤コンクリートU型側溝
(落蓋型) S=1:100

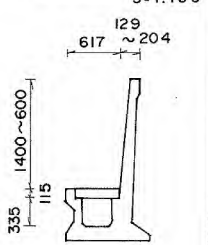

測量者 東陽測量株式会社



路 線 名	主要：三沢・七戸線		
図面番号	405-5	縮尺	1/1000
作成年月日	昭 和60年 3 月 日		
補正年月日	平 成 7年 3 月 日		
作成機関名	(財)青森県建設技術センター		
十和田土木事務所			

道路台帳平面図

上北郡六戸町

大字犬落瀬

三沢七戸線 道路概略設計L=0.9km

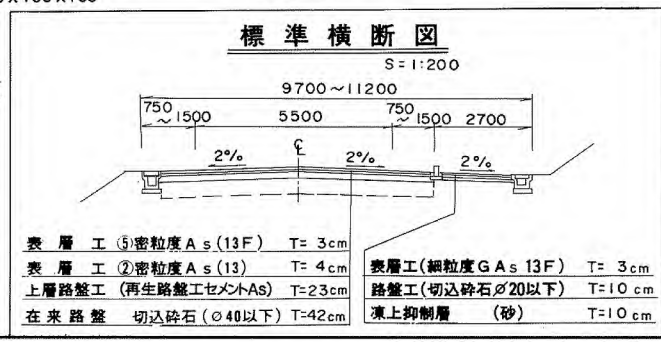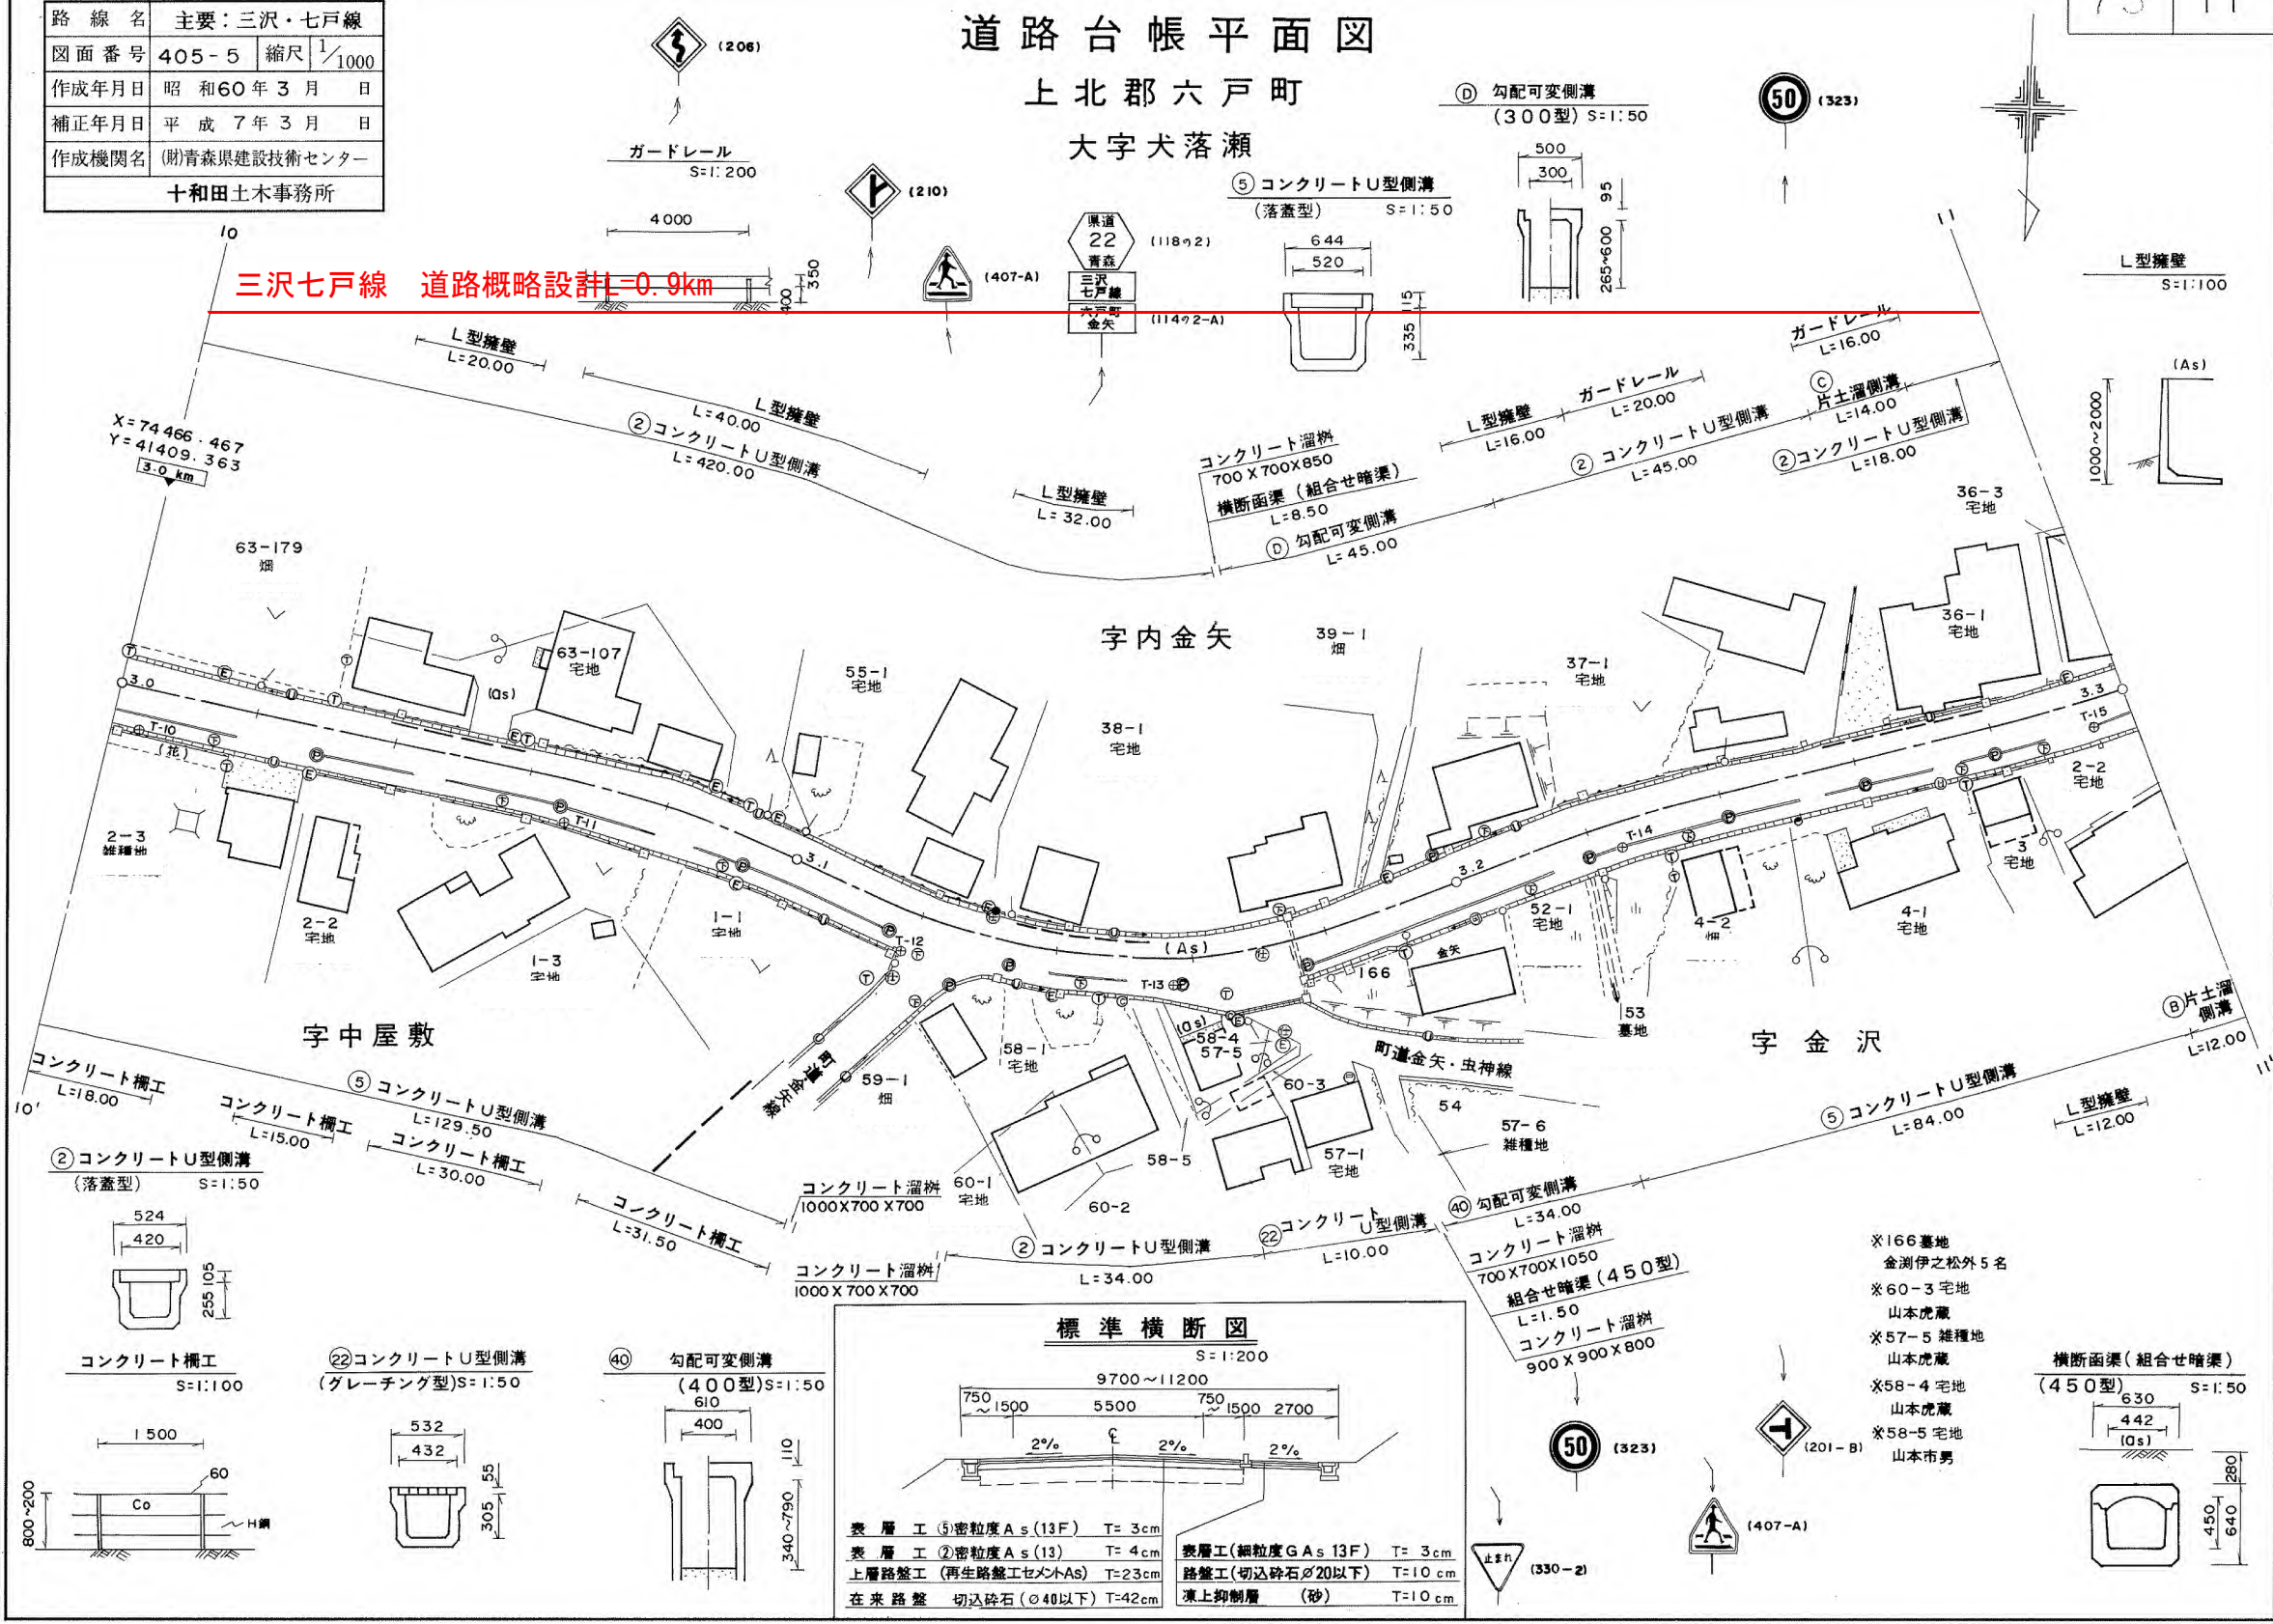

測量者 東陽測量株式会社


路 線 名	主要：三沢・七戸線		
図 面 番 号	405 - 6	縮 尺	1/1000
作成年月日	昭 和 60 年 3 月 日		
補正年月日	平 成 7 年 3 月 日		
作成機関名	(財)青森県建設技術センター		
十和田土木事務所			

道路台帳平面図

上北郡六戸町

大字犬落瀬

73 12

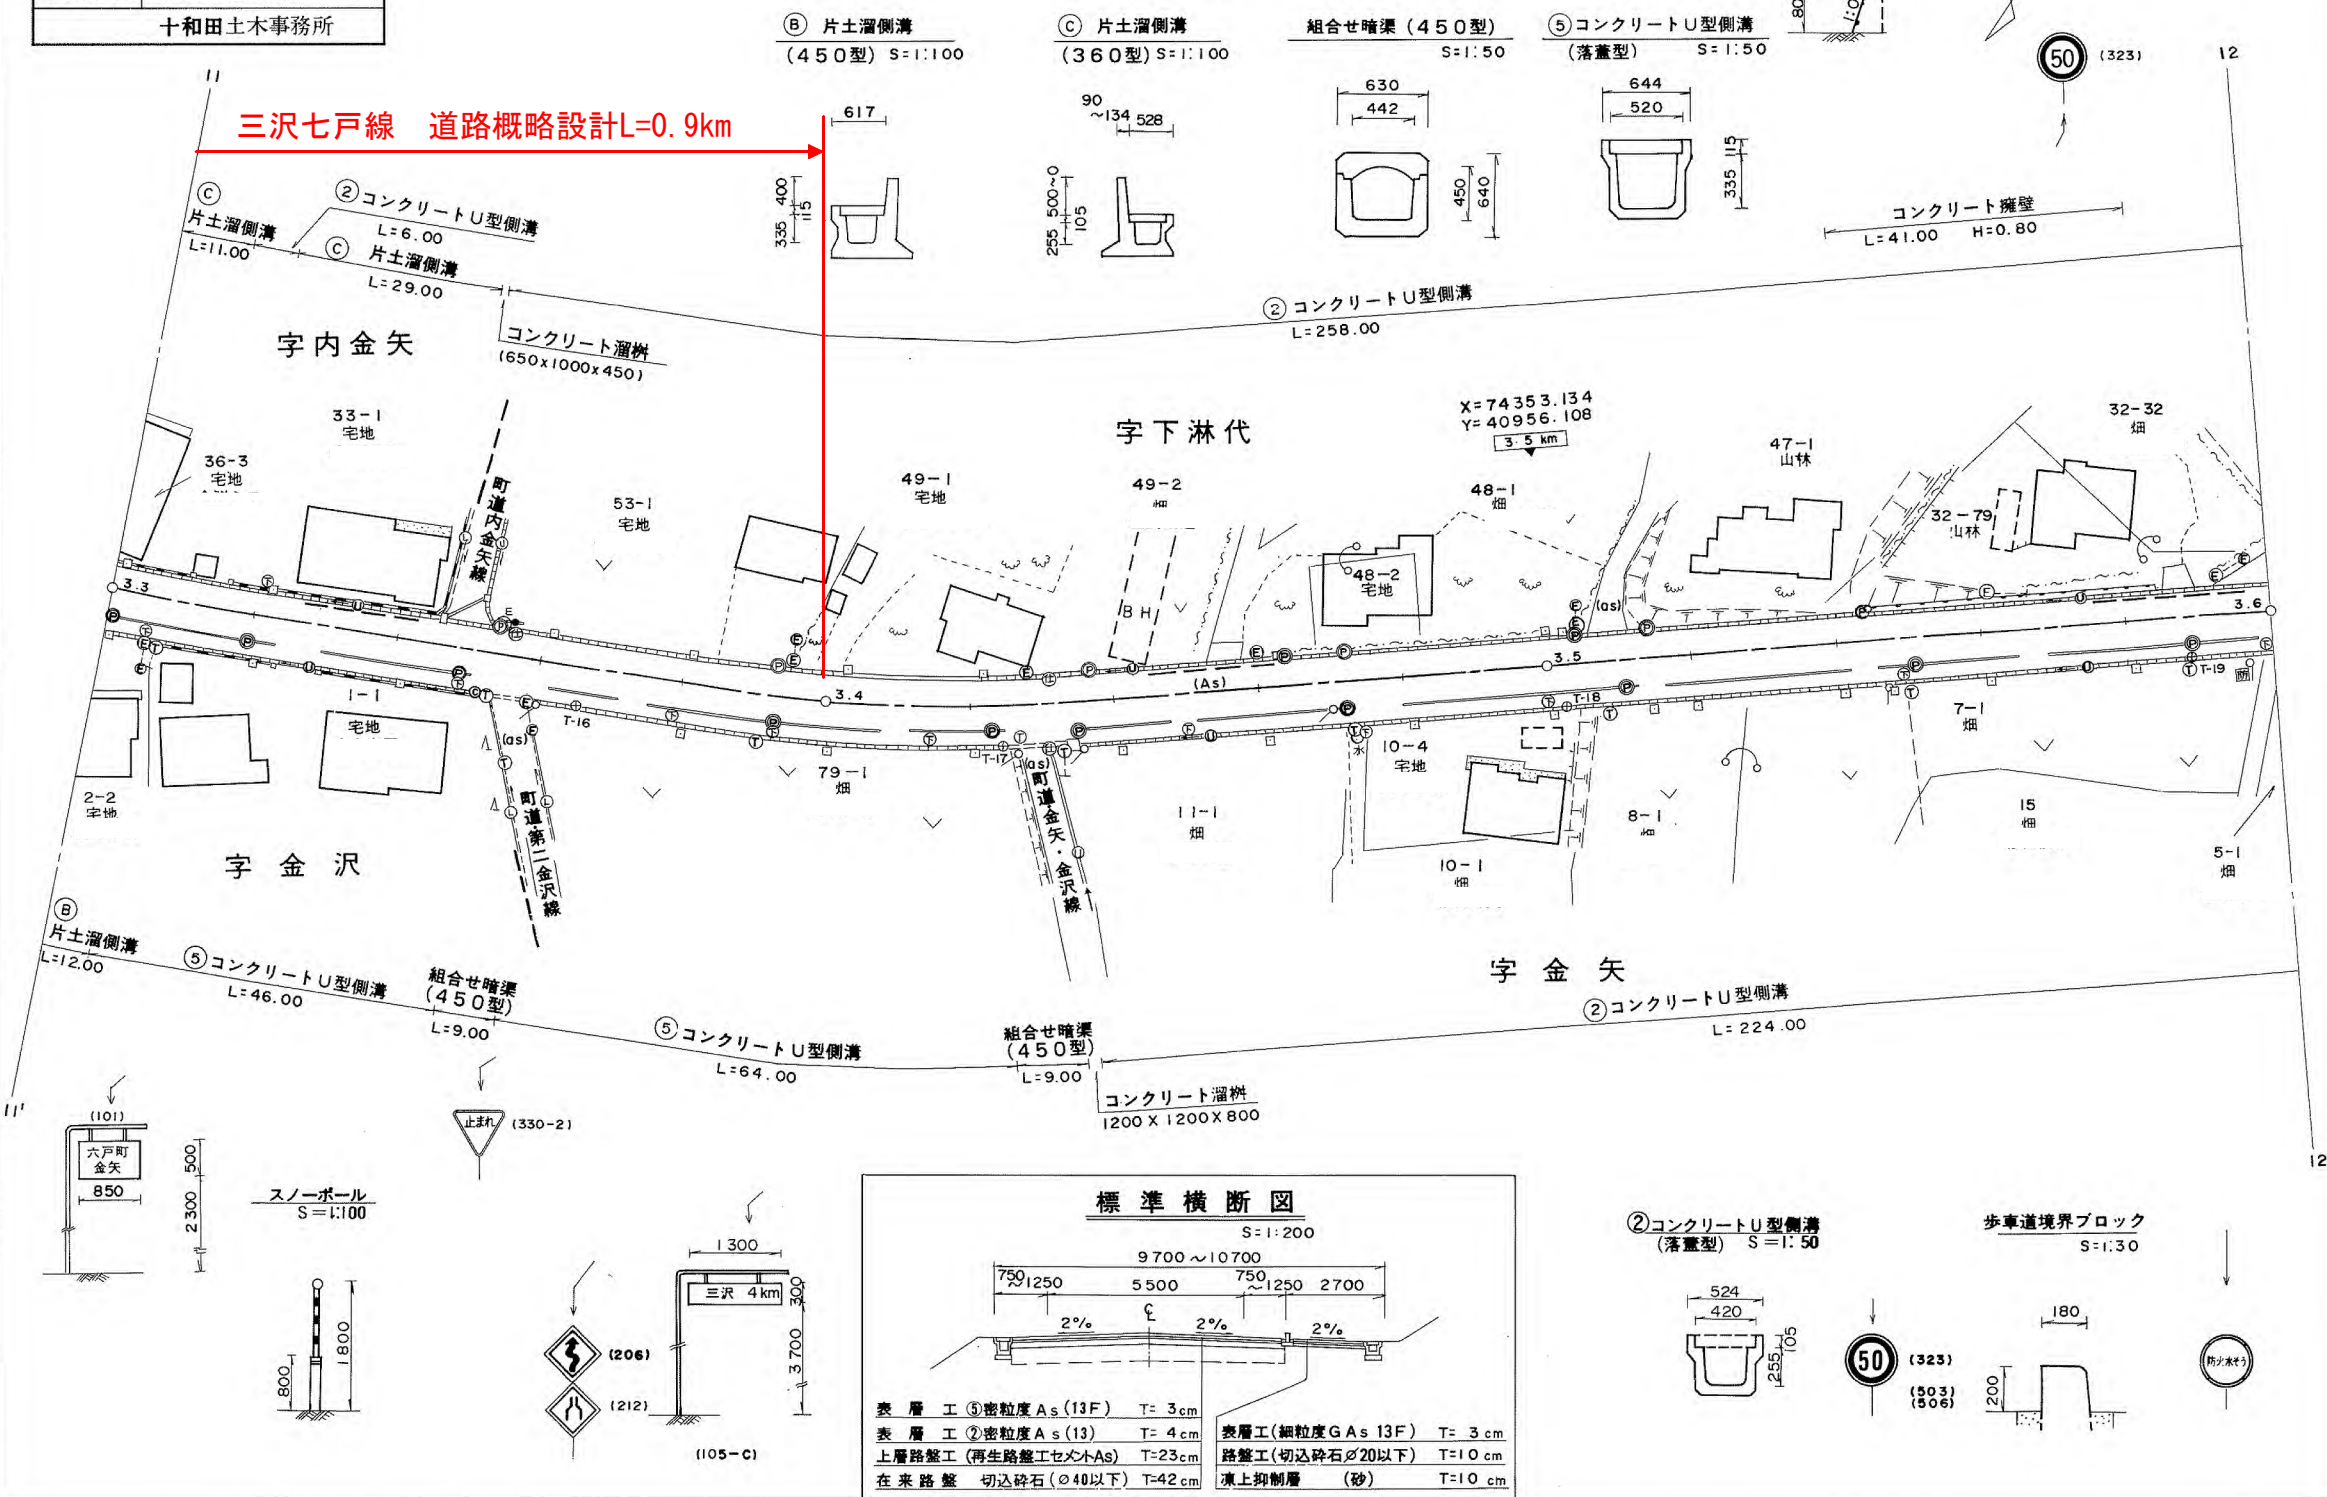

測量者 東陽測量株式会社