


令和8年度 高瀬川(七戸川)大規模特定河川改修工事	
工事番号	繰大特河第6-1-2号
路線名 河川	七戸川
施工 箇所	上北郡七戸町字東上川原地内
平面図・位置図	縮尺 1:2,500
図面番号	2 葉中 1
上北県土整備事務所	
青 森 県	

平 面 図

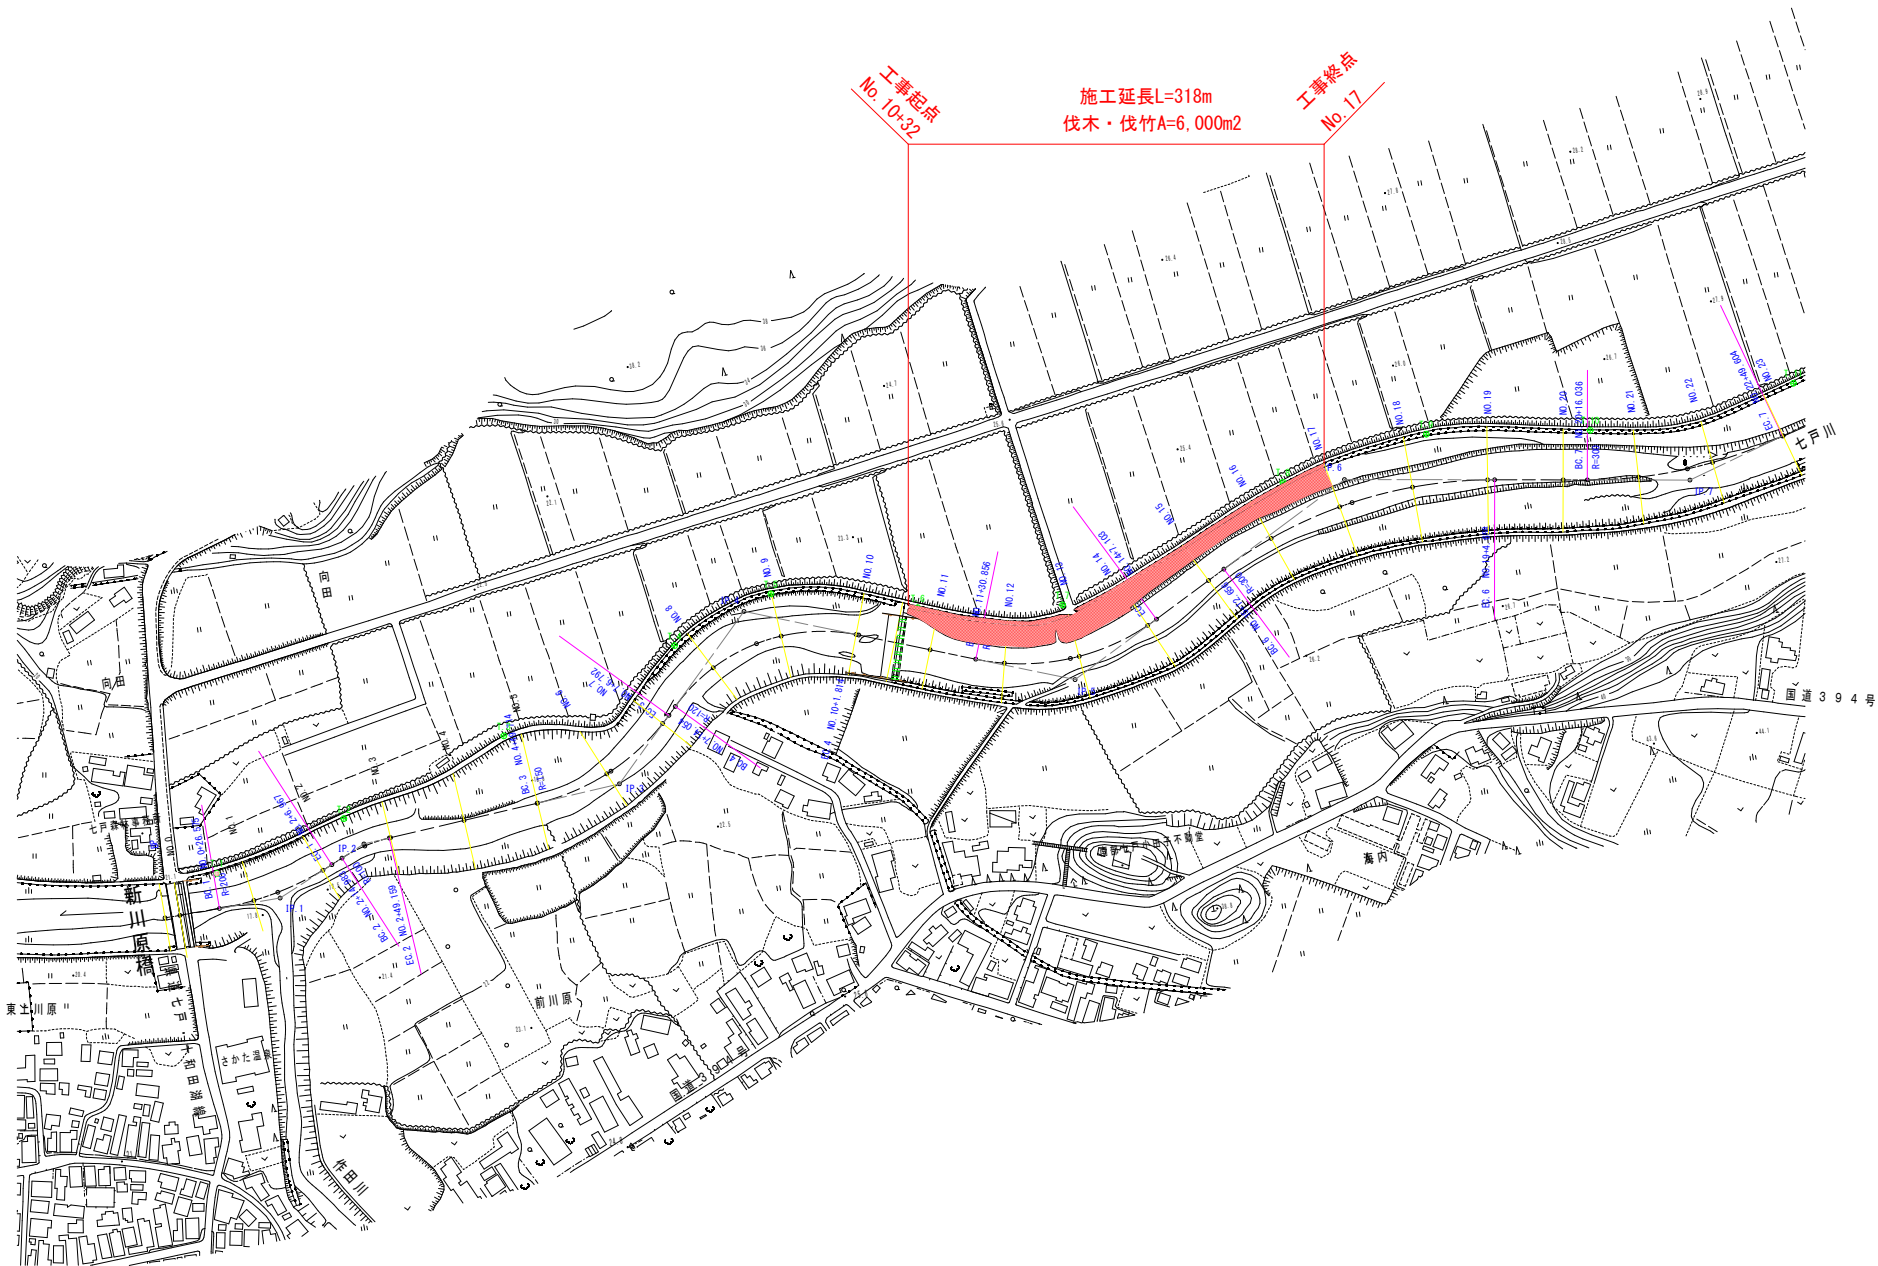

位 置 図



標準横断図

令和8年度 高瀬川（七戸川）大規模特定河川改修工事		
工事番号	線大特河第6-1-2号	
路線名 河川	七戸川	
施工箇所	上北郡七戸町字東上川原地内	
横断図	縮尺	任意
図面番号	2 葉中 2	
上北県土整備事務所		
青 森 県		

