



計画平面図 1/7

S=1:500

ほ区3

耕区18 12335 m²
1/400 12296 m²

耕区17 11781 m²
1/500 11789 m²

小排第3号 →

凡 例	
	φ 50 mm
	φ 60 mm
	φ 75 mm
	φ 100 mm
	φ 125 mm
	補助暗渠
	水閘 φ 65 mm
	水閘 φ 75 mm
	水閘 φ 100 mm
	水閘 φ 125 mm
	管理孔

十三湖2期経営体第203号工事	
図 画 の 名 称	図面番号
計画平面図 1/7	2-1
縮 尺 1:500	
事 業 名	県営経営体育成基盤整備事業
地 区 名	十三湖2期
路線名等	
業 務 名	十三湖2期経営体第51号委託
青森県西北農林水産事務所	

計画平面図 2/7


S=1:500

ほ区3

耕区16 **8795 m²**
1/500 **8788 m²**

耕区15 **11332 m²**
1/500 **11322 m²**

耕区14 **7459 m²**
1/500 **7488 m²**

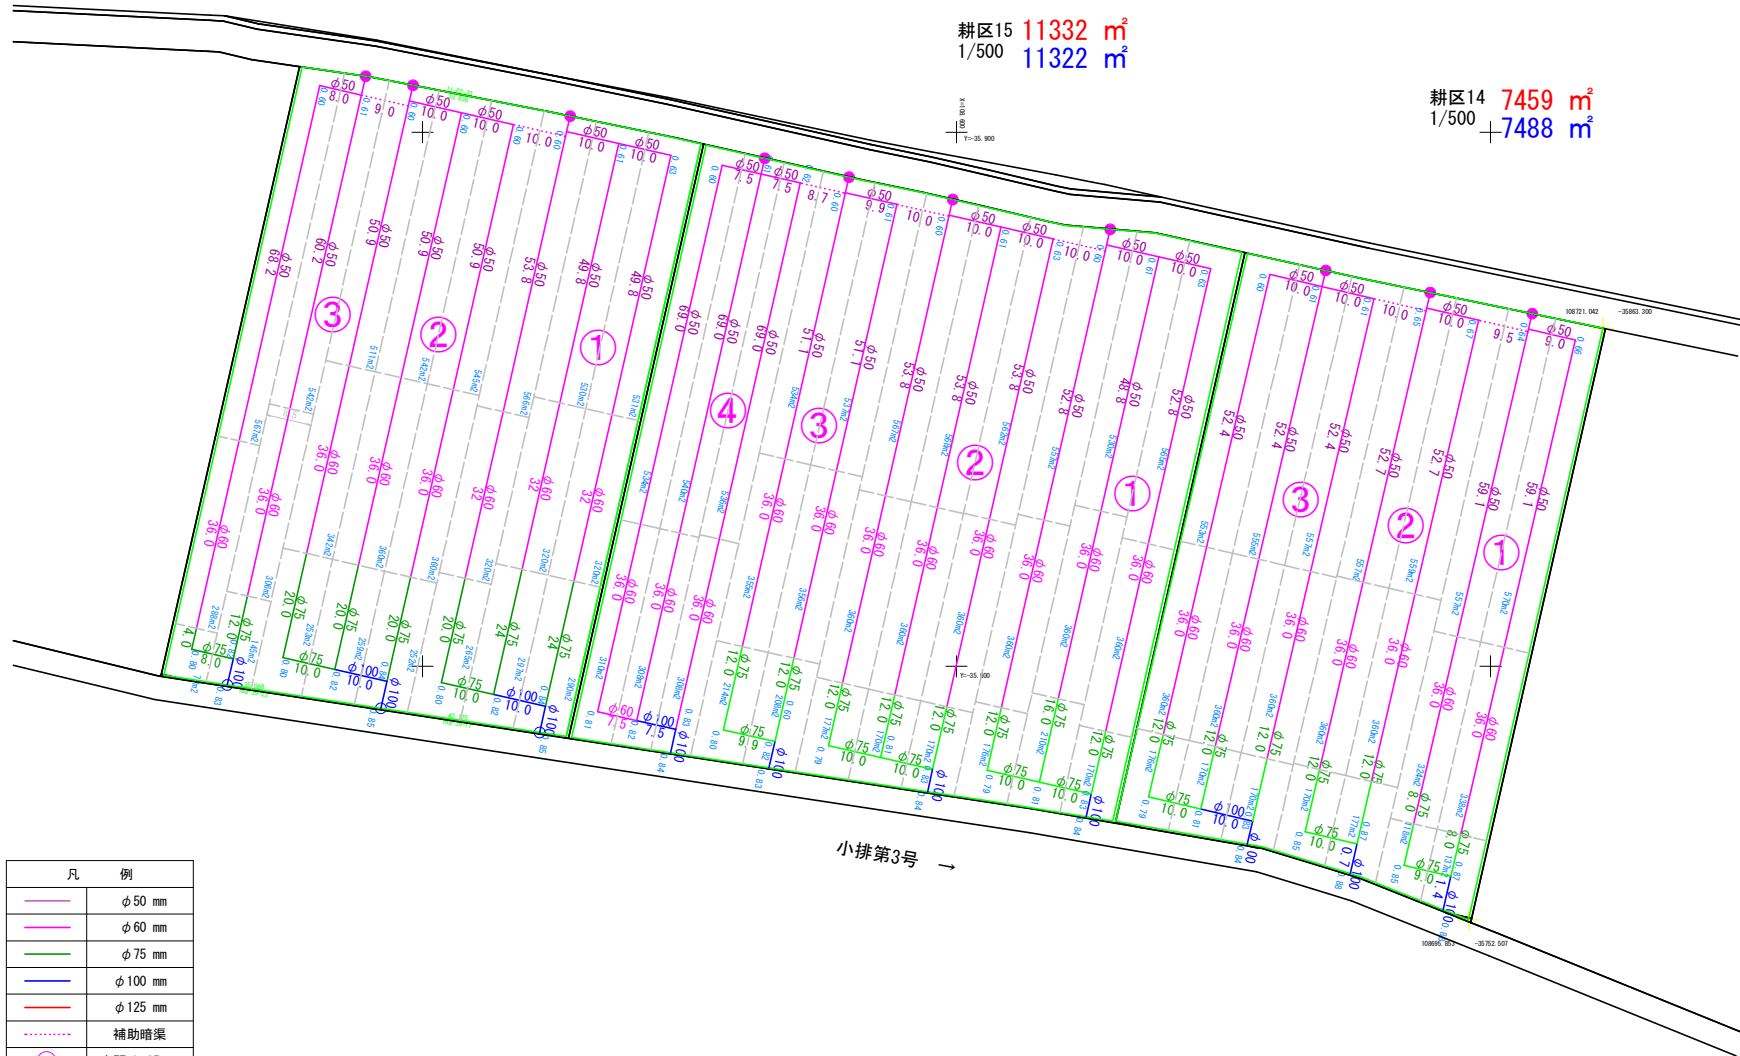

小排第3号 →

凡	例
	φ 50 mm
	φ 60 mm
	φ 75 mm
	φ 100 mm
	φ 125 mm
	補助暗渠
	水閘 φ 65 mm
	水閘 φ 75 mm
	水閘 φ 100 mm
	水閘 φ 125 mm
	管理孔

十三湖2期経営体第203号工事

図面の名称	計画平面図 2/7
縮尺	1:500
事業名	県営経営体育成基盤整備事業
地区名	十三湖2期
路線名等	
業務名	十三湖2期経営体第51号委託
青森県西北農林水産事務所	

2/7

計画平面図 3/7

S=1:500


耕区13 9858 m²
1/400 9860 m²

ほ区3

耕区12 11060 m²
1/400 11062 m²

ほ区2

耕区11 16501m²
1/500 16502m²

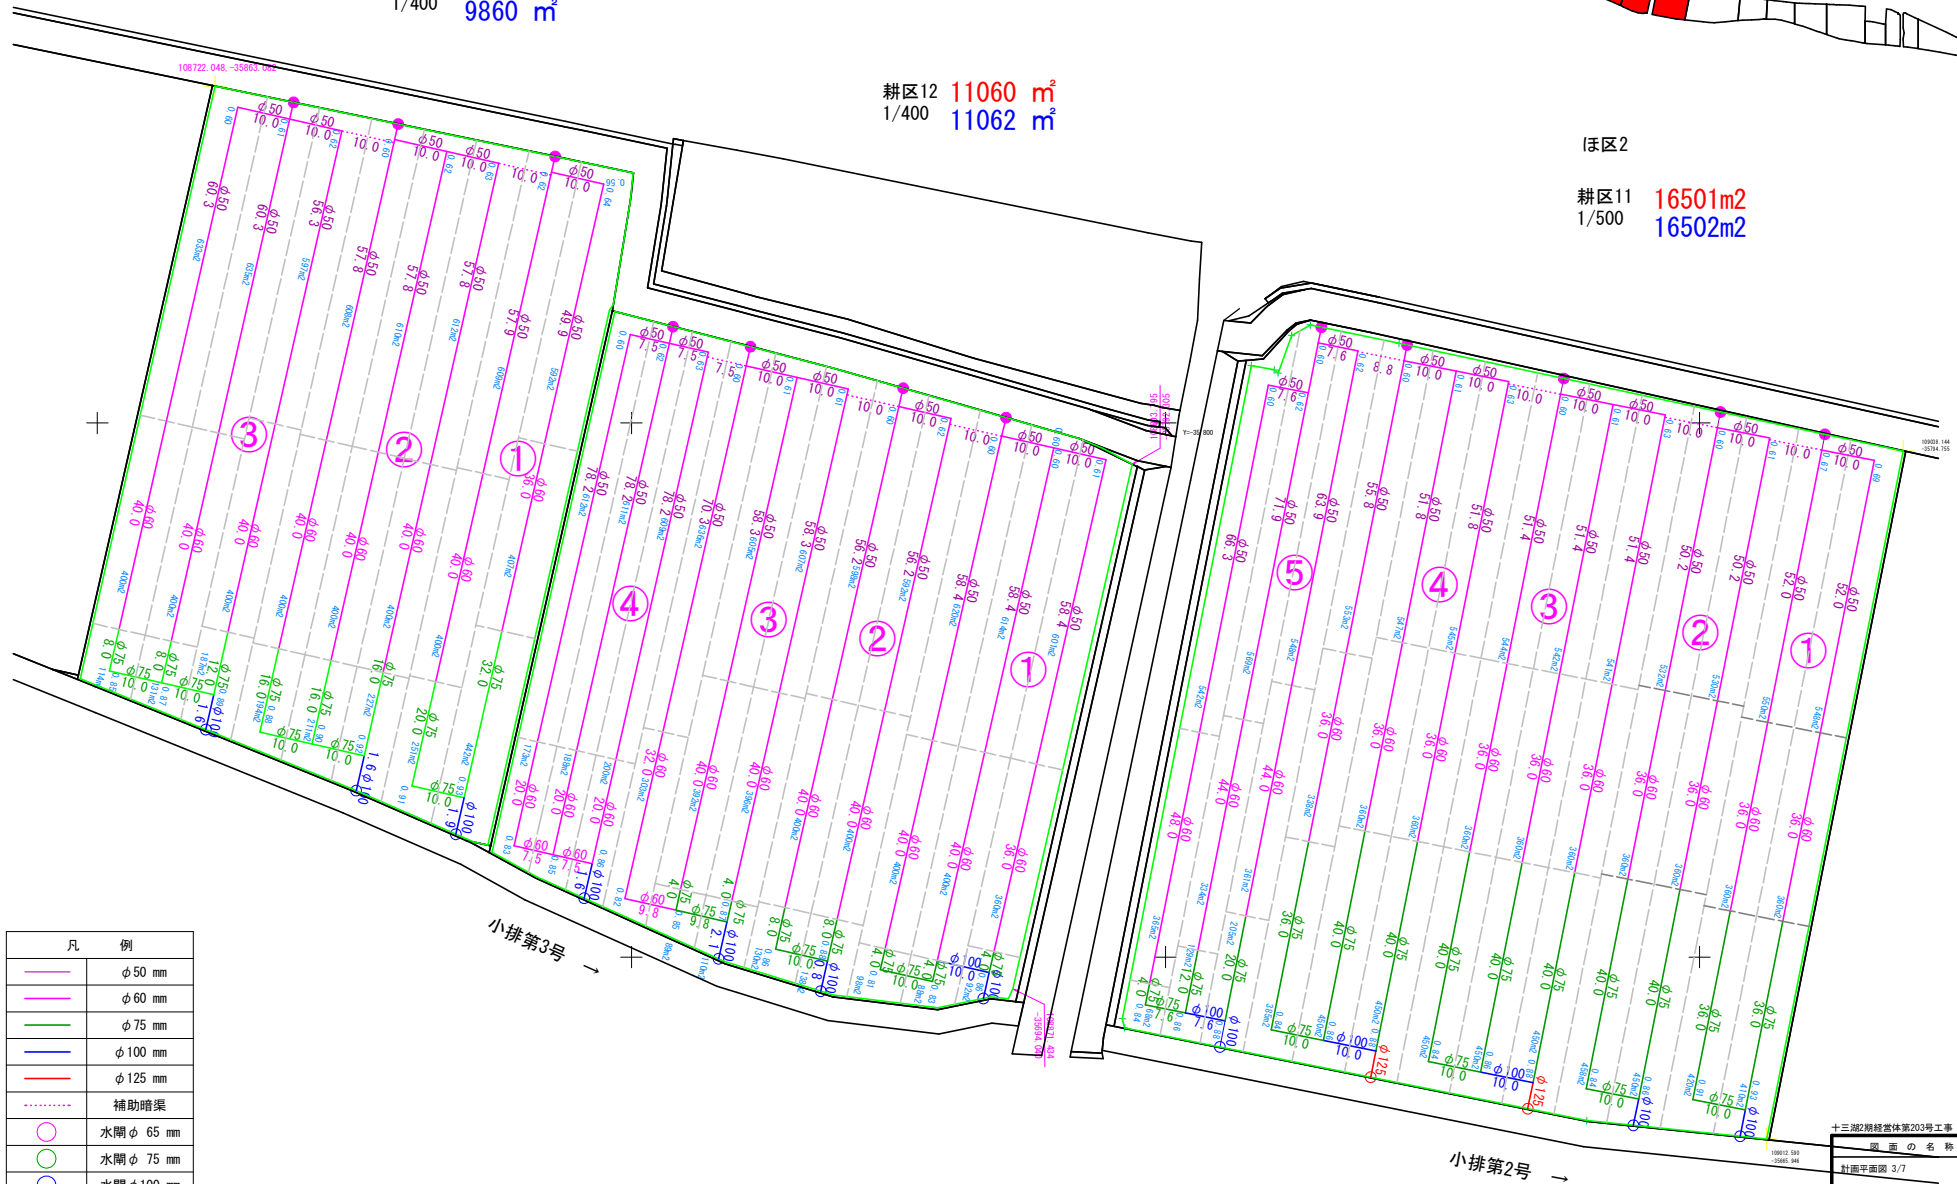

十三湖2期経営体系第203号工事


図面の名称	図面番号
計画平面図 3/7	2-3
縮尺 1:500	
事業名	湖営経営体系育成基盤整備事業
地区名	十三湖2期
路線名等	
業務名	十三湖2期経営体系第51号委託
青森県西北農林水産事務所	

標準断面図(1/2)


暗渠排水標準横断面図

S=1:20


吸水渠
トレンチャー掘削

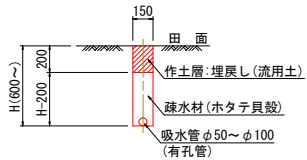

集水渠ほ場部
トレンチャー掘削

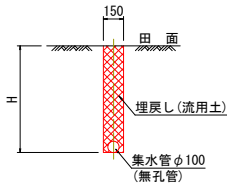


管理孔

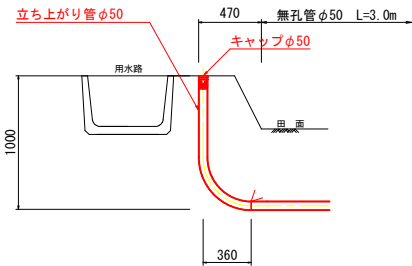


※キャップは溝畔天端より1~2cm程度下げる
※キャップ設置位置の用水壁面にマーキングする

補助暗渠
トレンチャー掘削

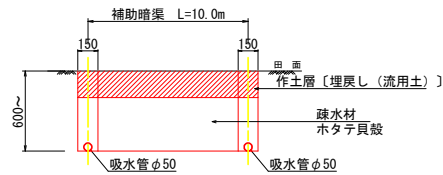


排水路部
バックホウ掘削

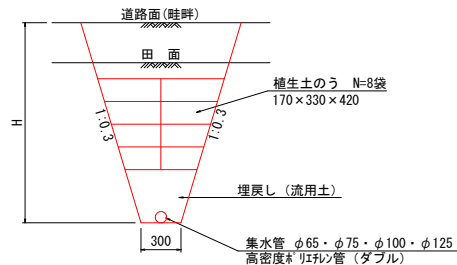


集水渠・水閘部詳細図
(排水路部)

S=1:25

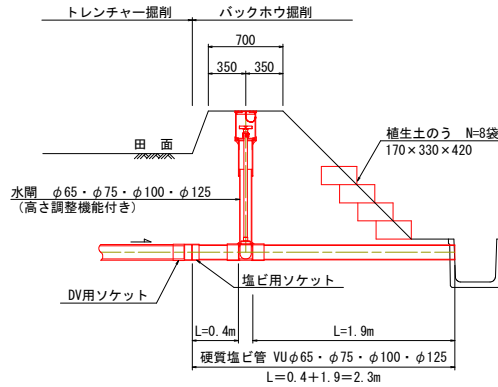


集水渠・水閘部詳細図
(道路横断面部-1)

S=1:25

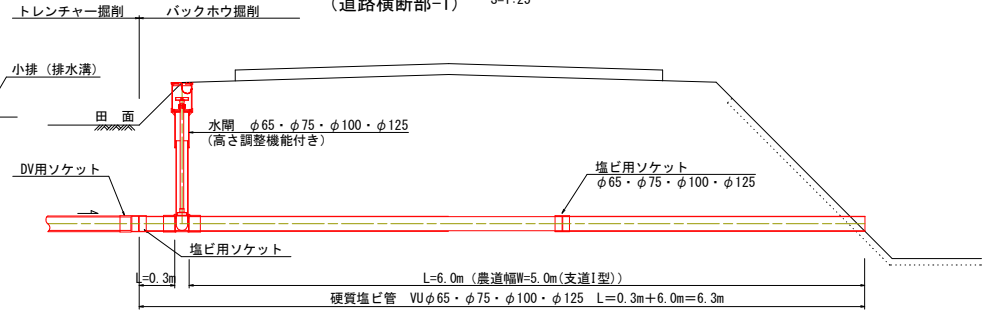


集水渠・水閘部詳細図
(道路横断面部-2)

S=1:25

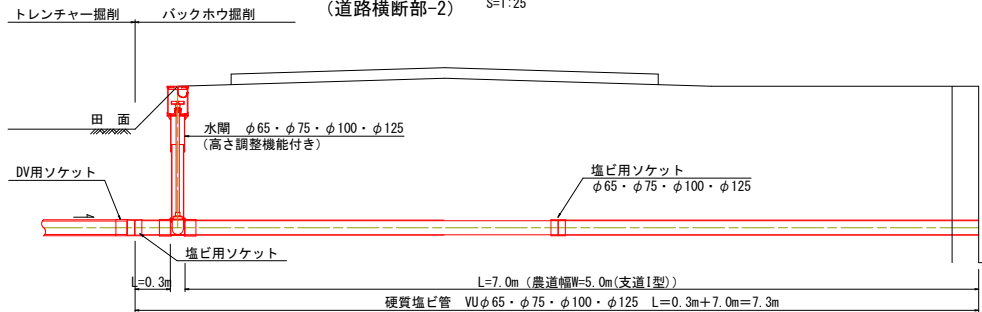


集水渠・水閘部詳細図
(道路横断面部-3)

S=1:25

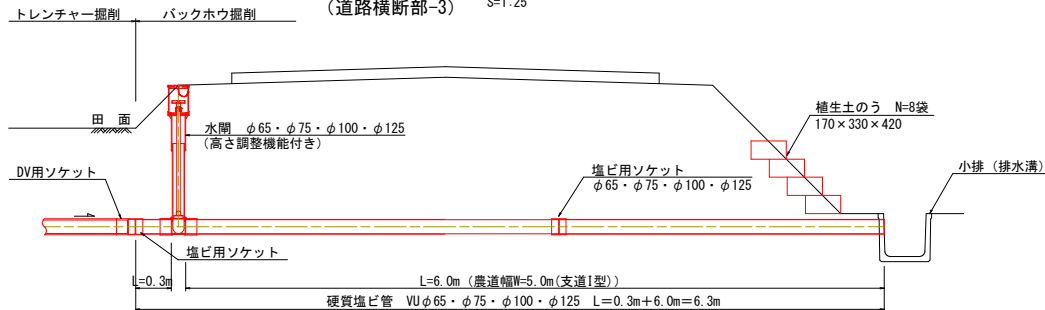

はつり工詳細図



(排水路部) A=1:20

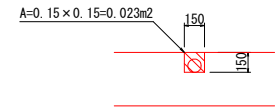

十三期2期経営体第203号工事

図面の名称	図面番号
標準断面図(1/2)	3-1
縮尺	図示
測 量	令和 年 月 日 終了
設 計	
製 図	
図 様 写	
青森県西北農林水産事務所	
青 森 県	

標準断面図 (2/2)

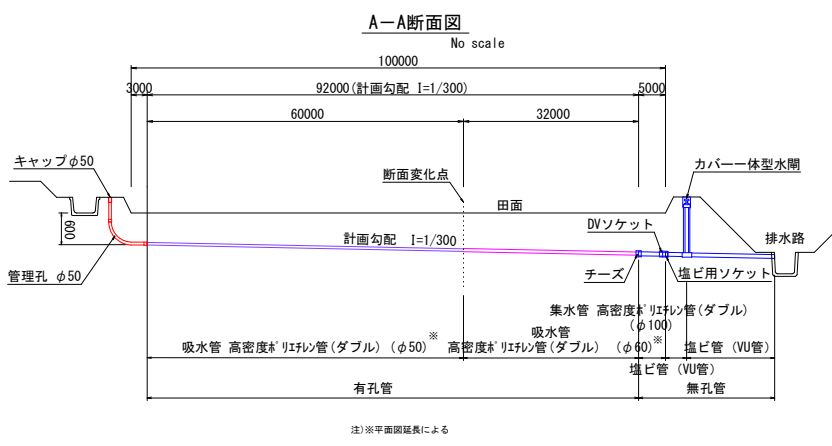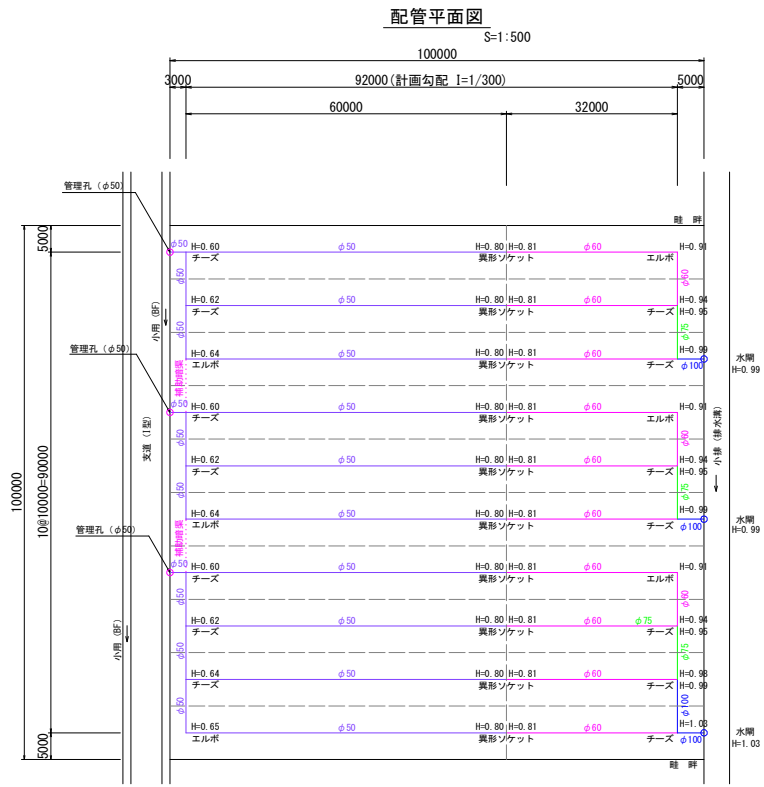

注) ※平面図延長による

図 画 の 名 称		図 画 番 号
標準断面図 (2/2)		3-2
縮 尺		示
測 量	令和 年 月 日 終了	
設 計		
製 図		
図 様 写		
青森県西北農林水産事務所		
青 森 県		