



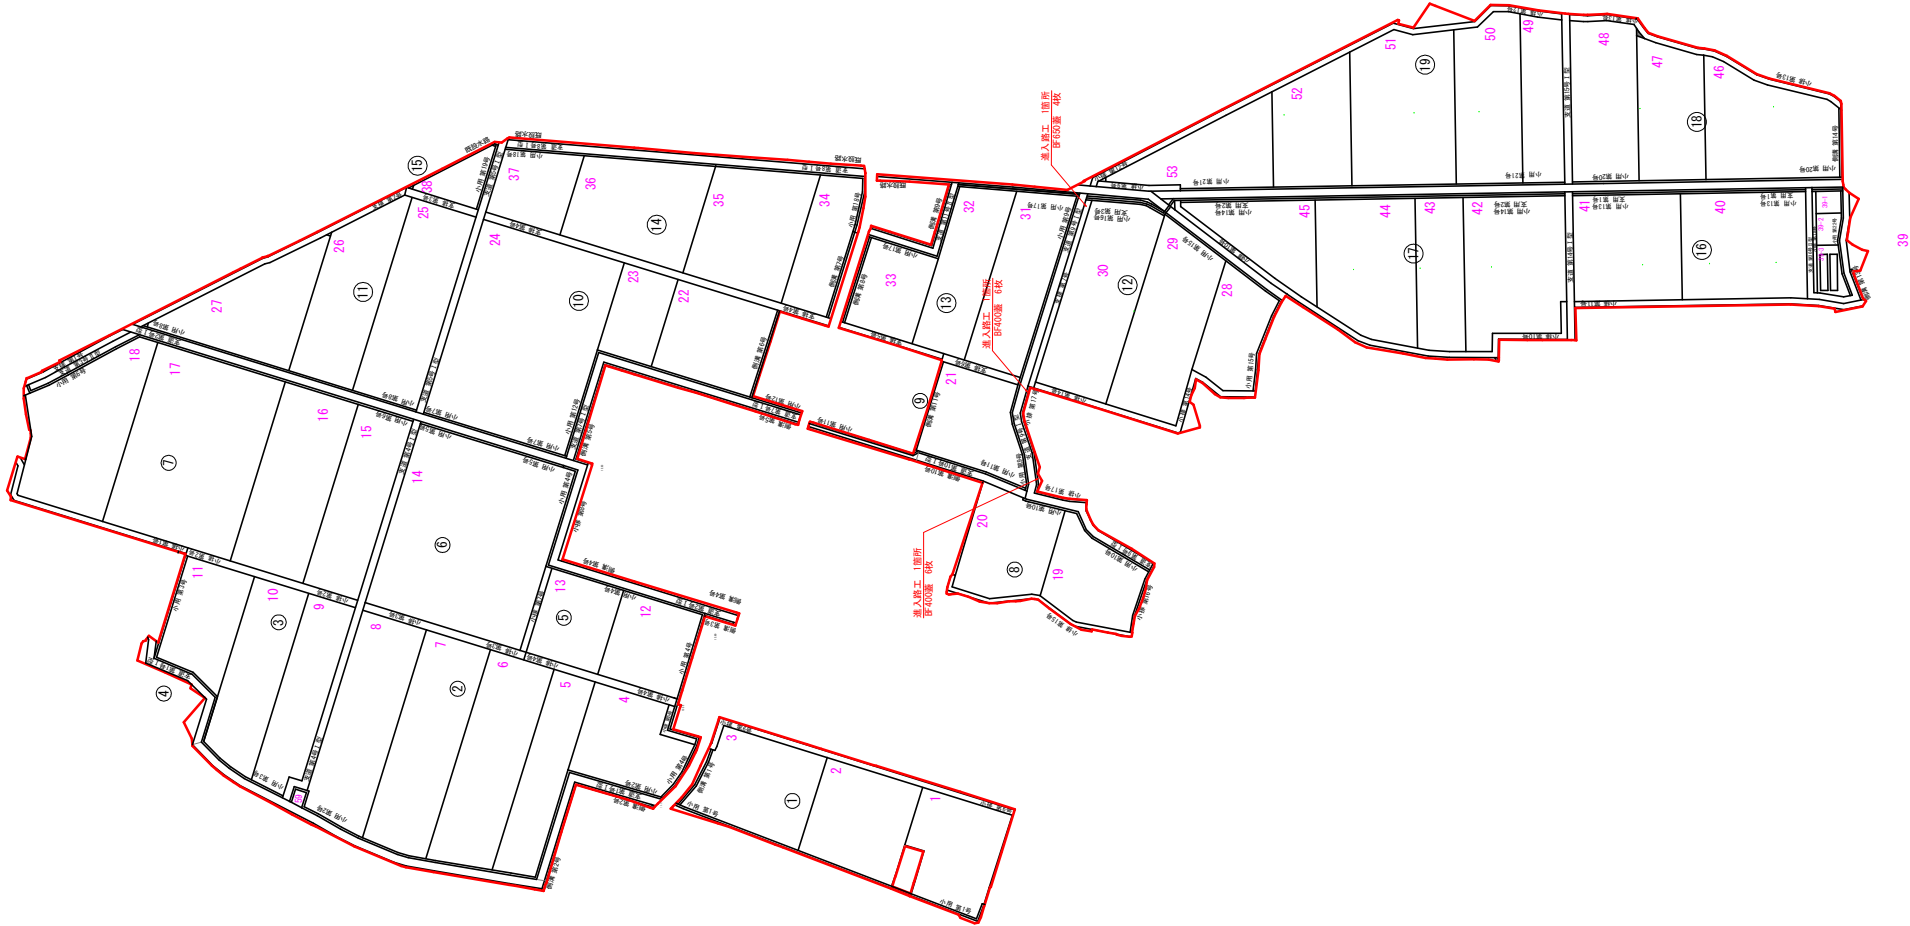

39

県営深味長野地区経営体育成基盤整備事業	
図面の名称	図面番号
計画平面図(深味)	1-1
縮尺 1:1000	
令和 年 月 日 完了	
測量	
設計	
地図	
図面	
複写	
西北地域県民局地域農林水産部	
青森県	

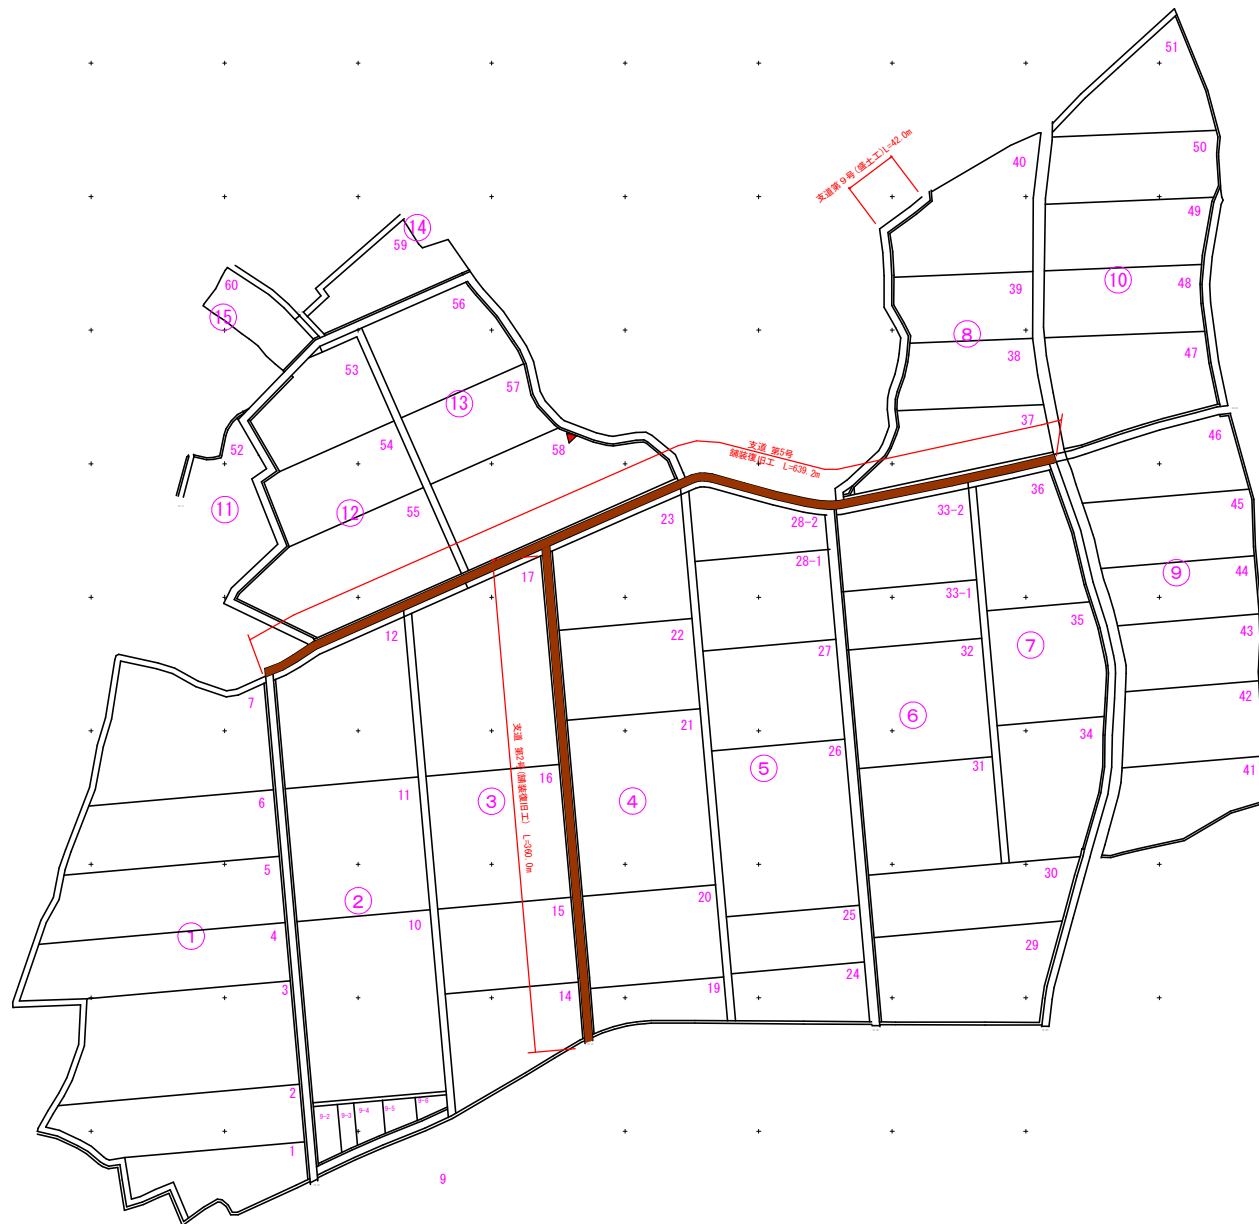


凡 例	
区 界	市 界
市 界	市 界
市 界	市 界
市 界	市 界
市 界	市 界


青森県深味長野地区 経営体育成基整備事業	
図 面 の 名 称	図 面 番 号
計画平面図(長野)	1-2
縮尺 1:1000	
測 量	令和 年 月 日終了
設 計	
製 図	
原 図	
複 写	
西北地域県民局農林水産部	
青 森 県	

標準断面図


舗装復旧工

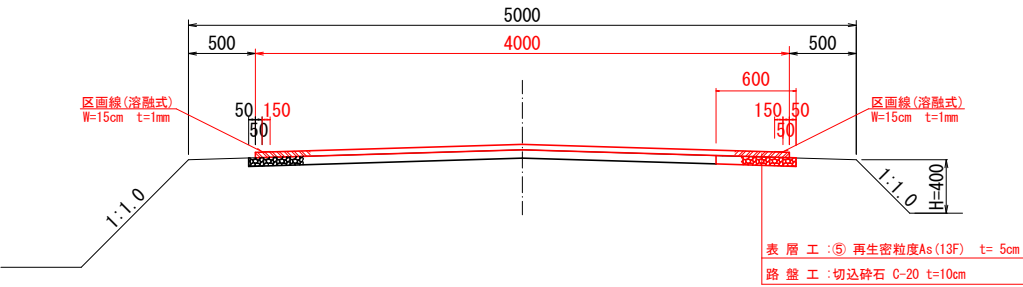



長野 支道第9号

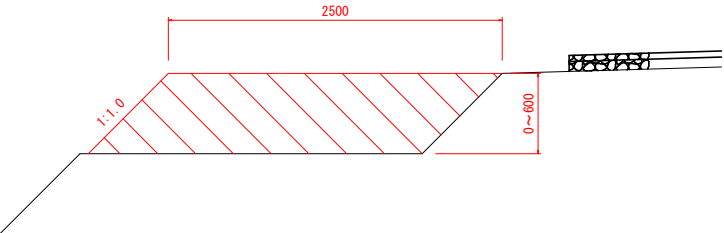


深味 支排7号 - 耕区30

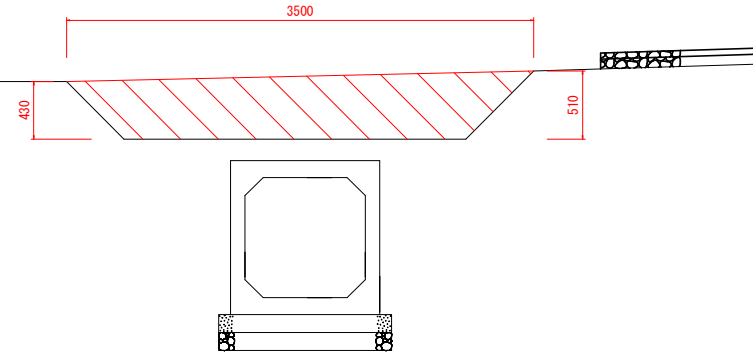


進入路工

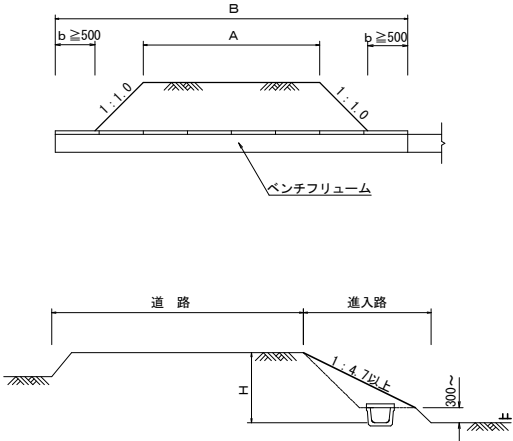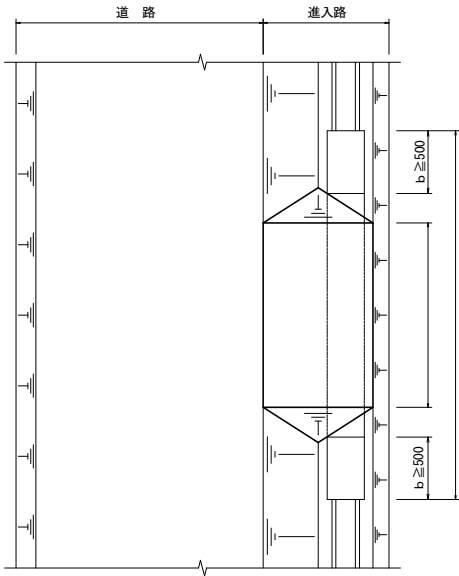

深味 小排第17号 (上流)

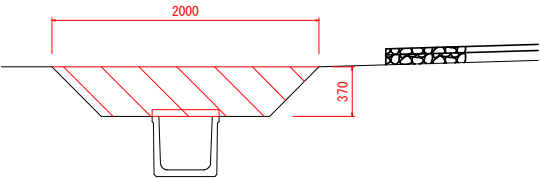

深味 小排第17号 (下流)

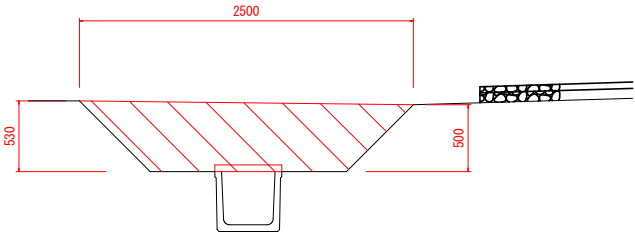


青森県深味長野地区経営体育成基盤整備事業	
図面の名称	図面番号
道路・畦畔標準断面図等	2
縮尺	NO SCALE
測量	令和 年 月 日 終了
設計	
製図	図 A 1
図写	
西北地域農林局地域農林水産部	
青森県	

V=1: 100
H=1:1000



凡 例	
	計画高
	左田面高
	右田面高

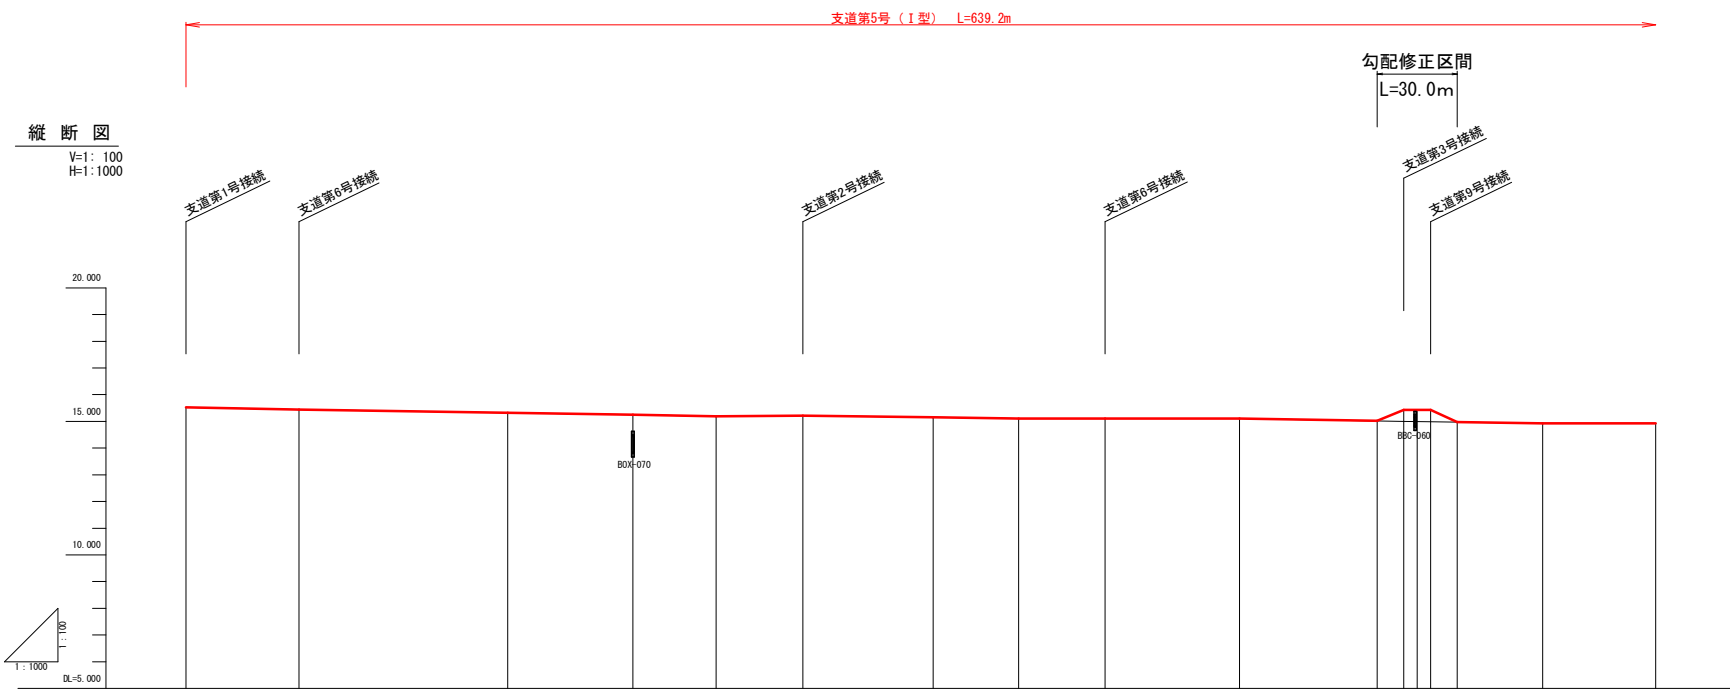

現 況	計 画				面 勾
	計 画 高	左 田 面 高	右 田 面 高	計 画 高	
No. 0	15.52	15.520	0.00	15.520	15.520
+42.3	15.44	15.440	42.30	15.440	15.440
+120.4	15.32	15.320	120.40	15.320	15.320
+167.3	15.25	15.250	167.30	15.250	15.250
+198.5	15.19	15.190	198.50	15.190	15.190
+231.0	15.22	15.220	231.00	15.220	15.220
+279.7	15.15	15.150	279.70	15.150	15.150
+311.7	15.11	15.110	311.70	15.110	15.110
+344.1	15.11	15.110	344.10	15.110	15.110
+394.5	15.11	15.110	394.50	15.110	15.110
+446.0	15.02	15.020	446.00	15.020	15.020
+456.0	15.00	15.000	456.00	15.000	15.000
+461.0	15.00	15.000	461.00	15.000	15.000
+466.0	14.99	14.990	466.00	14.990	14.990
+476.0	14.93	14.930	476.00	14.930	14.930
+508.0	14.93	14.930	508.00	14.930	14.930
+550.3	14.93	14.930	550.30	14.930	14.930


凡 例	
—	計画高
—	左田面高
—	右田面高

県営深味長野地区経営体育成基盤整備事業

図 面 の 名 称	図面番号
長野工区 支道第5号 (I型) 縦断図 (1/2) 縮尺 H=1:1,000, V=1:100	3-2

測 量	令和 年 月 日終了
設 計	
製 原 図	A1
図 様 写	

西北地域県民局地域農林水産部
青 森 県

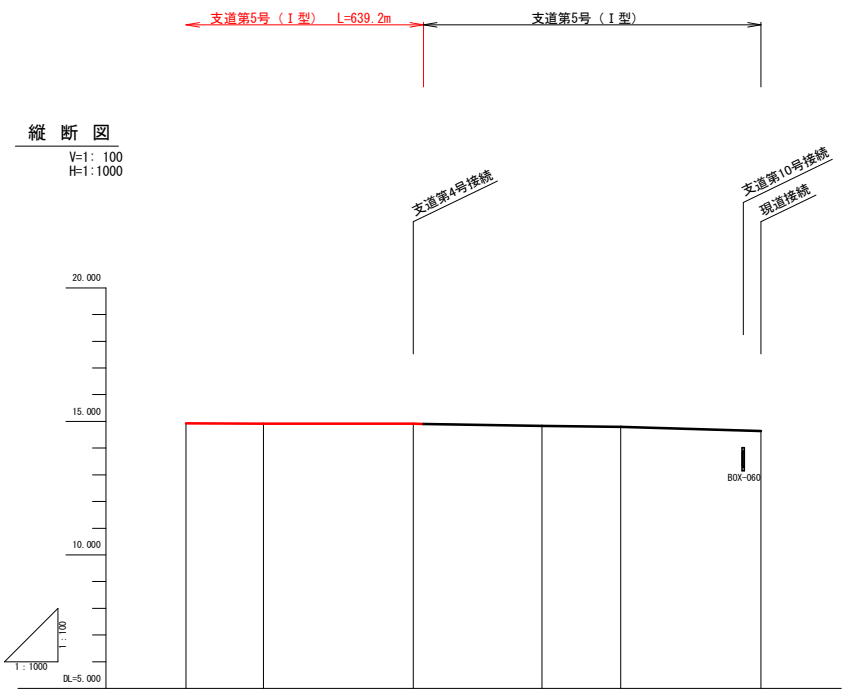

現 況	計 画		現 況		計 画		現 況		計 画	
	測 点	標 高	測 点	標 高	測 点	標 高	測 点	標 高	測 点	標 高
	+550.3	42.30		550.30		550.30		550.30		550.30
	+579.3	29.00		579.30		579.30		579.30		579.30
	+635.4	56.10		635.40		635.40		635.40		635.40
	+683.5	48.10		683.50		683.50		683.50		683.50
	+713.0	29.50		713.00		713.00		713.00		713.00
	+765.6	52.60		765.60		765.60		765.60		765.60

凡 例	
—	計画高
—	左田面高
—	右田面高

県営深味長野地区経営体育成基盤整備事業		
図 面 の 名 称	図面番号	
長野工区 支道第5号 (I型) 縦断図 (2/2) 縮尺 H=1:1,000, V=1:100	3-3	
測 量	令和 年 月 日終了	
設 計		
製 原図	A1	
図 複写		
西北地域県民局地域農林水産部		
青 森 県		