



馬淵川流域下水道一般図

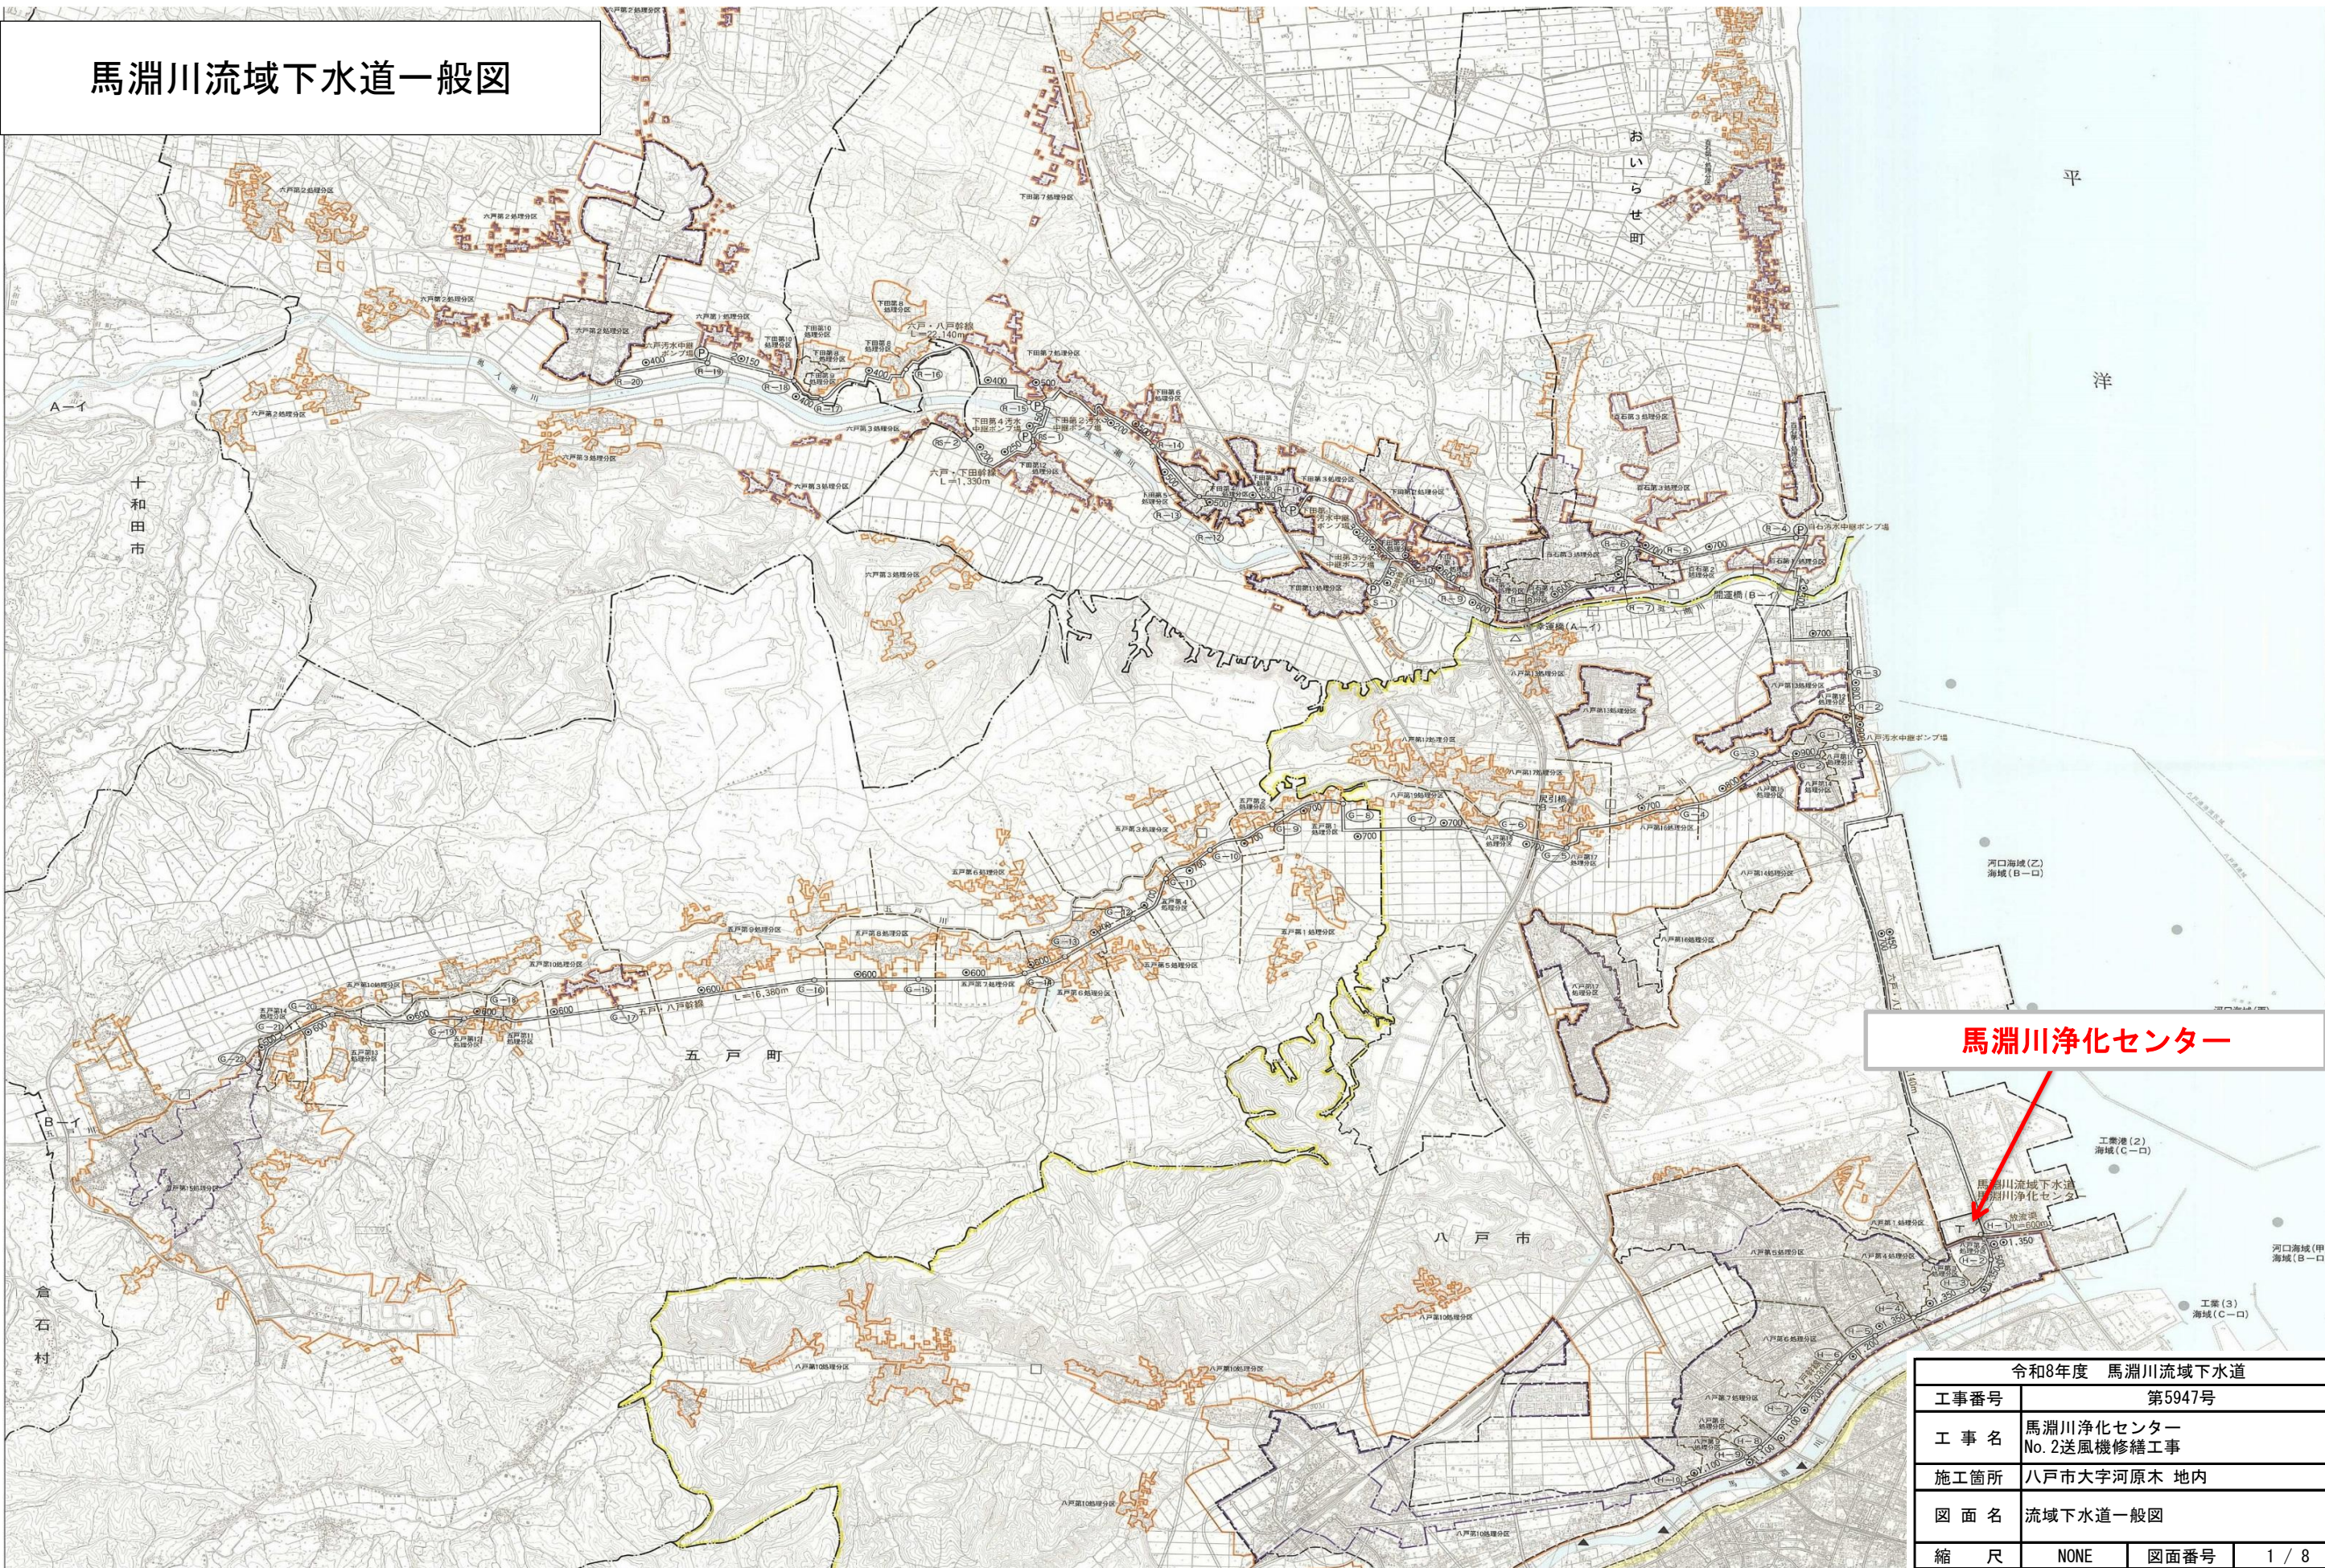

馬淵川浄化センター

令和8年度 馬淵川流域下水道			
工事番号	第5947号		
工 事 名	馬淵川浄化センター No. 2送風機修繕工事		
施工箇所	八戸市大字河原木 地内		
図 面 名	流域下水道一般図		
縮 尺	NONE	図面番号	1 / 8
三八県土整備事務所			
青 森 県			


馬淵川浄化センター一般平面図 (S=1:1000)

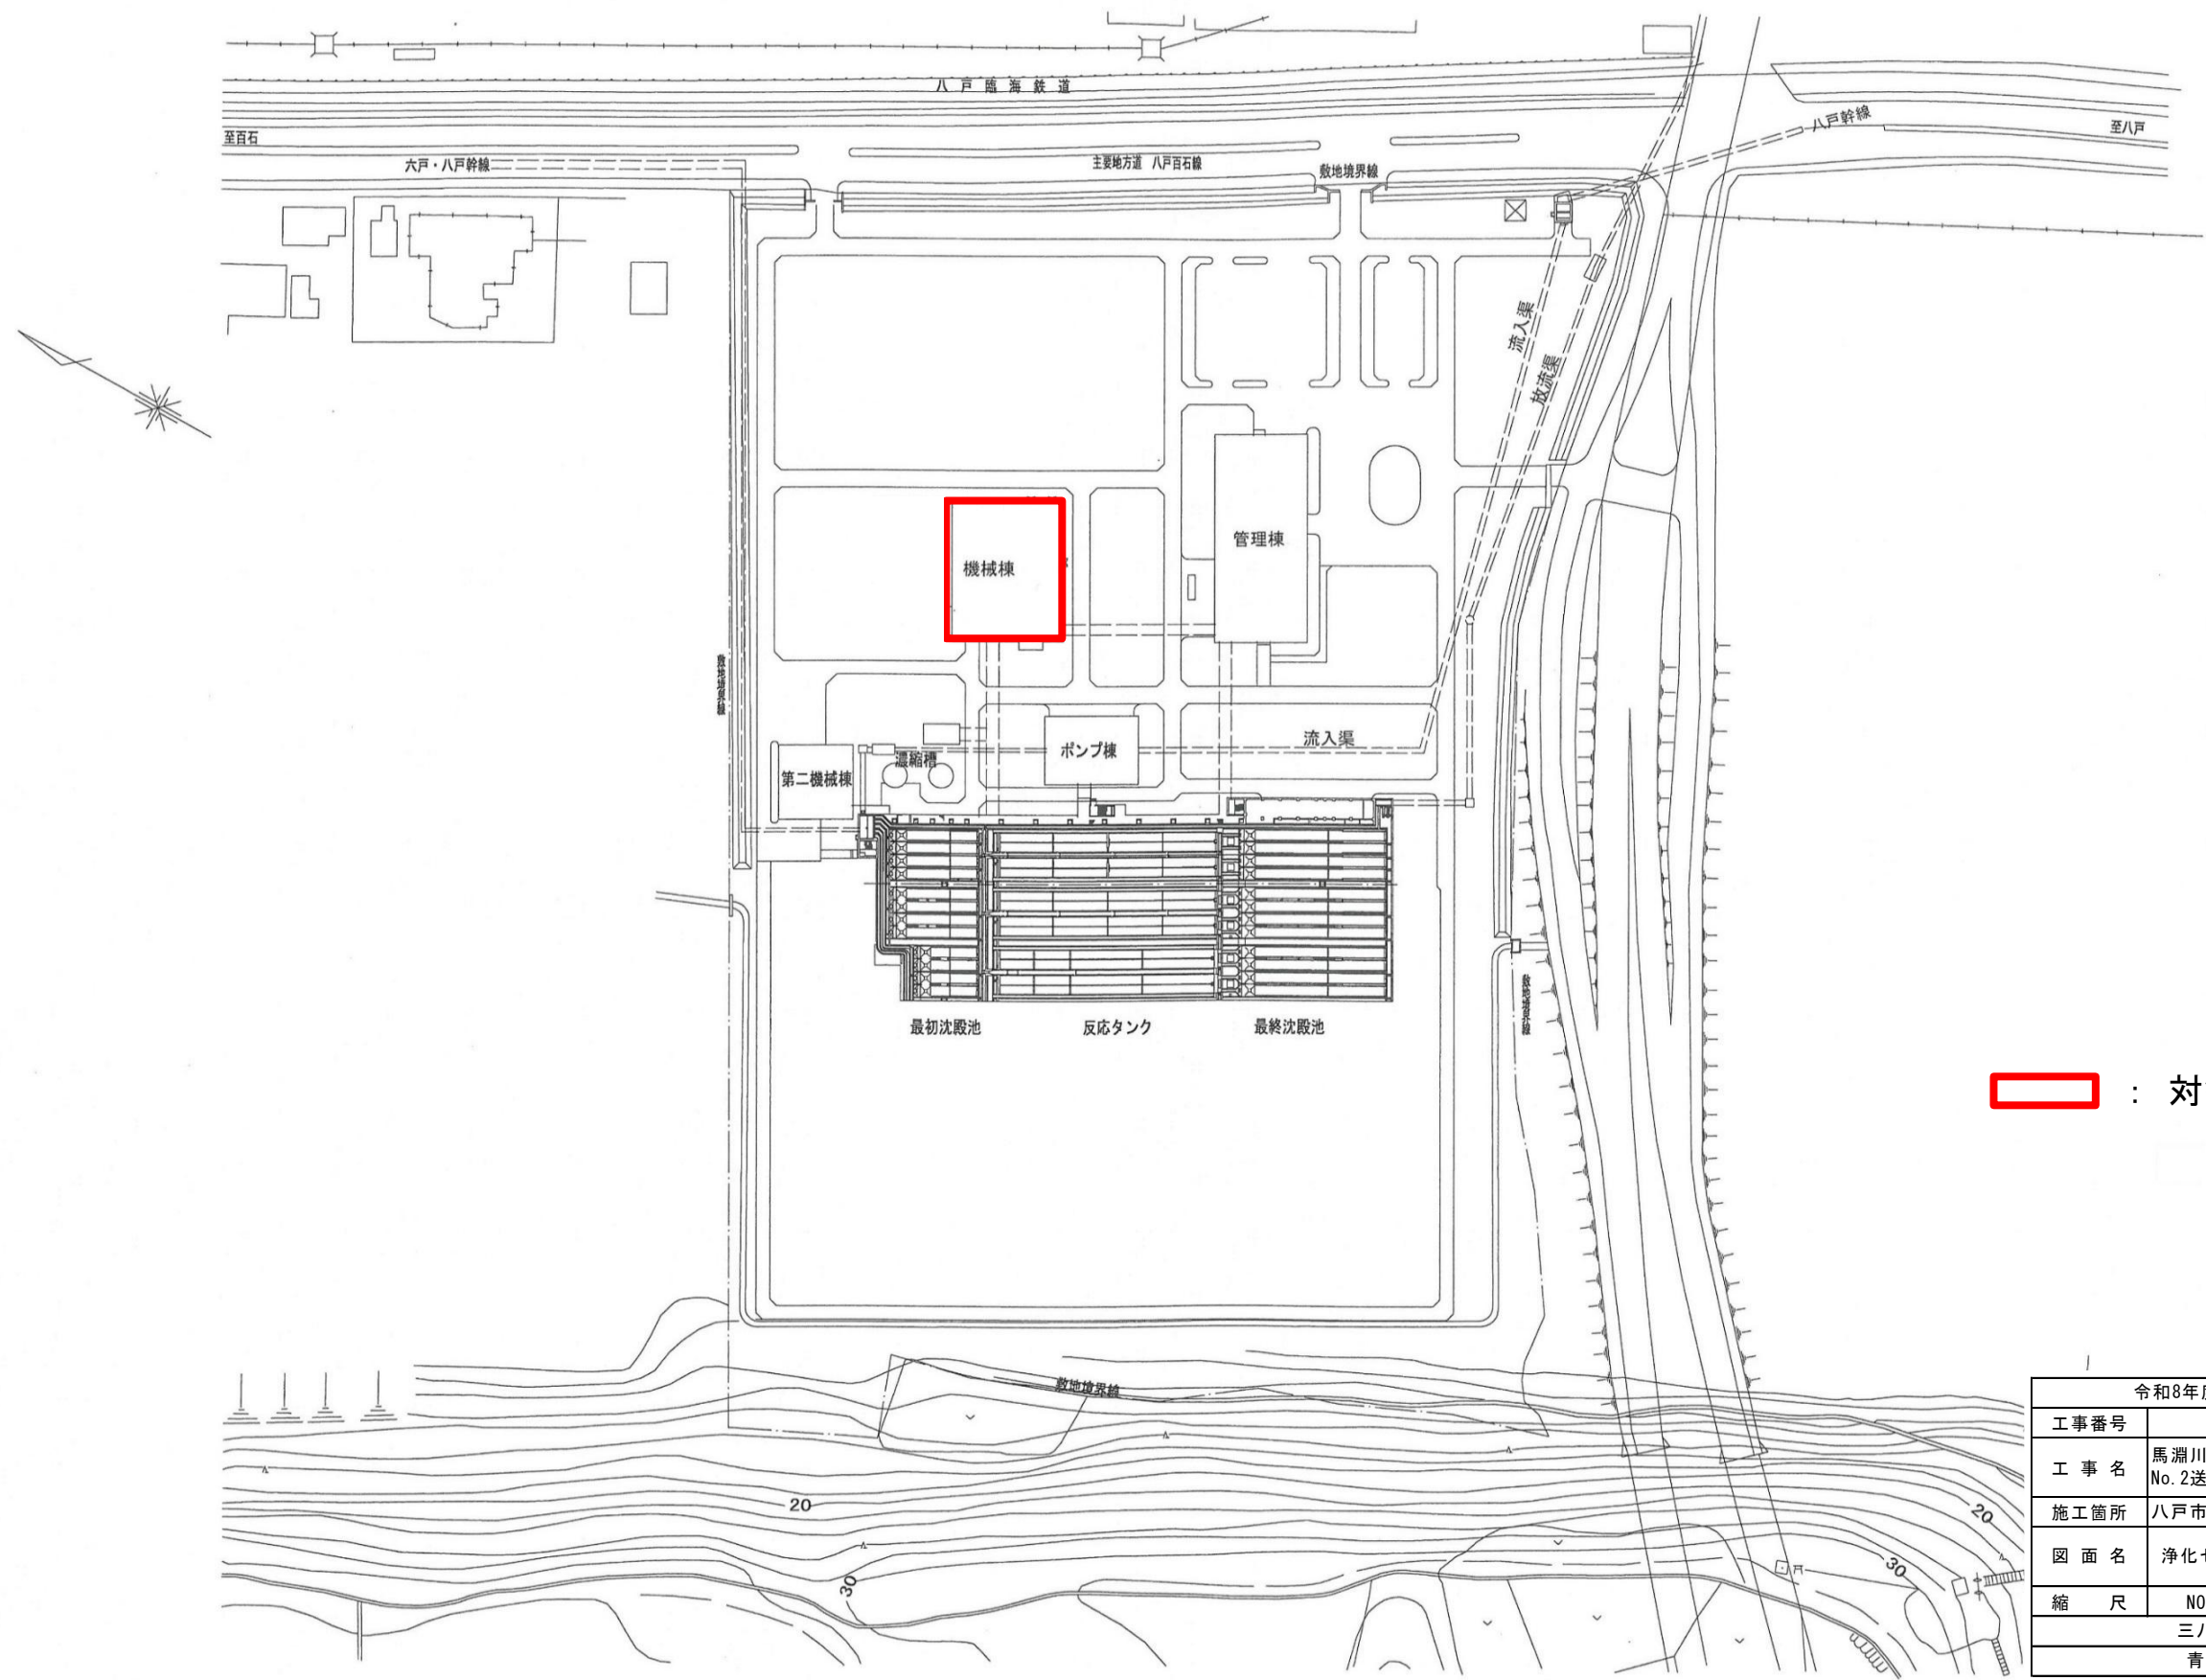

: 対象施設


令和8年度 馬淵川流域下水道			
工事番号	第5947号		
工事名	馬淵川浄化センター No. 2送風機修繕工事		
施工箇所	八戸市大字河原木 地内		
図面名	浄化センター平面図		
縮尺	NONE	図面番号	2 / 8
三八県土整備事務所			
青森県			

機械戒棟-3

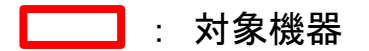

U 1 階 平面図 S=1: 100



機器番号	(1)	(2)	(3)	(4)	(5)	(6)	(7)	(8)	(9)	(10)	(11)	(12)	(13)	(14)	(15)	(16)	(17)	(18)	(19)	(20)	(21)	(22)
機器名称	高圧水圧洗浄機付ポンプ N.1	高圧水圧洗浄機付ポンプ N.2	高圧水圧洗浄機付ポンプ N.3	高圧水圧洗浄機付ポンプ N.4	高圧水圧洗浄機付ポンプ N.5	高圧水圧洗浄機付ポンプ N.6	汚泥脱水機 No. 2-1	ケーシングポンプ No. 1	ケーシングポンプ No. 1	排液ポンプ付ポンプ No. 1	排液ポンプ付ポンプ No. 2	機械排水ポンプ付ポンプ N.1	機械排水ポンプ付ポンプ N.2	集塵機付ポンプ付ポンプ No. 1	集塵機付ポンプ付ポンプ No. 2	欠番	欠番	ろ布洗浄ポンプ付ポンプ No. 1	ろ布洗浄ポンプ付ポンプ No. 2	高圧水圧洗浄機付ポンプ N.1	高圧水圧洗浄機付ポンプ N.2	
台帳NO.	FM04-02-01	FM04-02-02	FM04-02-03	FM04-02-04	FM04-02-05	FM04-02-06	FM04-02-07	FM04-02-08	FM04-02-09	FM04-02-10	FM04-02-11	FM04-02-12	FM04-02-13	FM04-02-14	FM04-02-15	FM04-02-16	FM04-02-17	FM04-02-18	FM04-02-19	FM04-02-20	FM04-02-21	
機器番号	(23)	(24)	(25)	(26)	(27)	(28)	(29)	(30)	(31)	(32)	(33)	(34)	(35)	(36)	(37)	(38)	(39)	(40)	(41)	(42)	(43)	
機器名称	高圧水圧洗浄機付ポンプ N.3	空気圧送機付ポンプ No. 1	空気圧送機付ポンプ No. 2	除塵器	排水ポンプ付ポンプ付ポンプ N.1	高圧水圧洗浄機付ポンプ N.1	高圧水圧洗浄機付ポンプ N.2	高圧水圧洗浄機付ポンプ N.3	高圧水圧洗浄機付ポンプ N.4	高圧水圧洗浄機付ポンプ N.5	高圧水圧洗浄機付ポンプ N.6	高圧水圧洗浄機付ポンプ N.7	高圧水圧洗浄機付ポンプ N.8	高圧水圧洗浄機付ポンプ N.9	高圧水圧洗浄機付ポンプ N.10	高圧水圧洗浄機付ポンプ N.11	高圧水圧洗浄機付ポンプ N.12	高圧水圧洗浄機付ポンプ N.13	高圧水圧洗浄機付ポンプ N.14	高圧水圧洗浄機付ポンプ N.15	高圧水圧洗浄機付ポンプ N.16	
台帳NO.	FM04-02-22	FM04-02-23	FM04-02-24	FM04-02-25	FM04-02-26	FM04-02-27	FM04-02-28	FM04-02-29	FM04-02-30	FM04-02-31	FM04-02-32	FM04-02-33	FM04-02-34	FM04-02-35	FM04-02-36	FM04-02-37	FM04-02-38	FM04-02-39	FM04-02-40	FM04-02-41	FM04-02-42	
機器番号	(44)	(45)	(46)	(47)	(48)	(49)	(50)	(51)	(52)	(53)	(54)	(55)	(56)	(57)	(58)	(59)	(60)	(61)	(62)	(63)	(64)	
機器名称	高圧水圧洗浄機付ポンプ N.1	高圧水圧洗浄機付ポンプ N.2	高圧水圧洗浄機付ポンプ N.3	高圧水圧洗浄機付ポンプ N.4	高圧水圧洗浄機付ポンプ N.5	高圧水圧洗浄機付ポンプ N.6	高圧水圧洗浄機付ポンプ N.7	高圧水圧洗浄機付ポンプ 機器番号	(107)	(108)	(109)	(110)	(111)	(112)	(113)	(114)	(115)	(116)	(117)	(118)	(119)	(120)	(121)	(122)	(123)	(124)	(125)	(126)	(127)	
機器名称	高圧水圧洗浄機付ポンプ N.1	高圧水圧洗浄機付ポンプ N.2	高圧水圧洗浄機付ポンプ N.3	高圧水圧洗浄機付ポンプ N.4	高圧水圧洗浄機付ポンプ N.5	高圧水圧洗浄機付ポンプ N.6	高圧水圧洗浄機付ポンプ N.7	高圧水圧洗浄機付ポンプ N.8	高圧水圧洗浄機付ポンプ N.9	高圧水圧洗浄機付ポンプ N.10	高圧水圧洗浄機付ポンプ N.11	高圧水圧洗浄機付ポンプ N.12	高圧水圧洗浄機付ポンプ N.13	高圧水圧洗浄機付ポンプ N.14	高圧水圧洗浄機付ポンプ N.15	高圧水圧洗浄機付ポンプ N.16	高圧水圧洗浄機付ポンプ N.17	高圧水圧洗浄機付ポンプ N.18	高圧水圧洗浄機付ポンプ N.19	高圧水圧洗浄機付ポンプ N.20	高圧水圧洗浄機付ポンプ N.21	
台帳NO.	FM04-03-06	FM04-03-07	FM04-03-08	FM04-03-09	FM04-03-10	FM04-03-11	FM04-03-12	FM04-03-13	FM04-03-14	FM04-03-15	FM04-03-16	FM04-03-17	FM04-03-18	FM04-03-19	FM04-03-20	FM04-03-21	FM04-03-22	FM04-03-23	FM04-03-24	FM04-03-25	FM04-03-26	
機器番号	(128)	(129)	(130)	(131)	(132)	(133)	(134)	(135)	(136)	(137)	(138)	(139)	(140)	(141)	(142)	(143)	(144)	(145)	(146)	(147)	(148)	
機器名称	高圧水圧洗浄機付ポンプ N.1	高圧水圧洗浄機付ポンプ N.2	高圧水圧洗浄機付ポンプ N.3	高圧水圧洗浄機付ポンプ N.4	高圧水圧洗浄機付ポンプ N.5	高圧水圧洗浄機付ポンプ N.6	高圧水圧洗浄機付ポンプ N.7	高圧水圧洗浄機付ポンプ N.8	高圧水圧洗浄機付ポンプ N.9	高圧水圧洗浄機付ポンプ N.10	高圧水圧洗浄機付ポンプ N.11	高圧水圧洗浄機付ポンプ N.12	高圧水圧洗浄機付ポンプ N.13	高圧水圧洗浄機付ポンプ N.14	高圧水圧洗浄機付ポンプ N.15	高圧水圧洗浄機付ポンプ N.16	高圧水圧洗浄機付ポンプ N.17	高圧水圧洗浄機付ポンプ N.18	高圧水圧洗浄機付ポンプ N.19	高圧水圧洗浄機付ポンプ N.20	高圧水圧洗浄機付ポンプ N.21	
台帳NO.	FM04-03-27	FM04-03-28	FM04-03-29	FM04-03-30	FM04-03-31	FM04-03-32	FM04-03-33	FM04-03-34	FM04-03-35	FM04-03-36	FM04-03-37	FM04-03-38	FM04-03-39	FM04-03-40	FM04-03-41	FM04-03-42	FM04-03-43	FM04-03-44	FM04-03-45	FM04-03-46	FM04-03-47	
機器番号	(149)	(150)	(151)	(152)	(153)	(154)	(155)	(156)	(157)	(158)	(159)	(160)	(161)	(162)	(163)	(164)	(165)	(166)	(167)	(168)	(169)	
機器名称	高圧水圧洗浄機付ポンプ N.1	高圧水圧洗浄機付ポンプ N.2	高圧水圧洗浄機付ポンプ N.3	高圧水圧洗浄機付ポンプ N.4	高圧水圧洗浄機付ポンプ 機器番号	(212)	(213)	(214)	(215)	(216)	(217)	(218)	(219)	(220)	(221)	(222)	(223)	(224)	(225)	(226)	(227)	(228)	(229)	(230)	(231)	(232)	
機器名称	高圧水圧洗浄機付ポンプ N.1	高圧水圧洗浄機付ポンプ N.2	高圧水圧洗浄機付ポンプ N.3	高圧水圧洗浄機付ポンプ N.4	高圧水圧洗浄機付ポンプ N.5	高圧水圧洗浄機付ポンプ N.6	高圧水圧洗浄機付ポンプ N.7	高圧水圧洗浄機付ポンプ N.8	高圧水圧洗浄機付ポンプ N.9	高圧水圧洗浄機付ポンプ N.10	高圧水圧洗浄機付ポンプ N.11	高圧水圧洗浄機付ポンプ N.12	高圧水圧洗浄機付ポンプ N.13	高圧水圧洗浄機付ポンプ N.14	高圧水圧洗浄機付ポンプ N.15	高圧水圧洗浄機付ポンプ N.16	高圧水圧洗浄機付ポンプ N.17	高圧水圧洗浄機付ポンプ N.18	高圧水圧洗浄機付ポンプ N.19	高圧水圧洗浄機付ポンプ N.20	高圧水圧洗浄機付ポンプ N.21	
台帳NO.	FM04-04-11	FM04-04-12	FM04-04-13	FM04-04-14	FM04-04-15	FM04-04-16	FM04-04-17	FM04-04-18	FM04-04-19	FM04-04-20	FM04-04-21	FM04-04-22	FM04-04-23	FM04-04-24	FM04-04-25	FM04-04-26	FM04-04-27	FM04-04-28	FM04-04-29	FM04-04-30	FM04-04-31	
機器番号	(233)	(234)	(235)	(236)	(237)	(238)	(239)	(240)	(241)	(242)	(243)	(244)	(245)	(246)	(247)	(248)	(249)	(250)	(251)	(252)	(253)	
機器名称	高圧水圧洗浄機付ポンプ N.1	高圧水圧洗浄機付ポンプ N.2	高圧水圧洗浄機付ポンプ N.3	高圧水圧洗浄機付ポンプ N.4	高圧水圧洗浄機付ポンプ N.5	高圧水圧洗浄機付ポンプ N.6	高圧水圧洗浄機付ポンプ N.7	高圧水圧洗浄機付ポンプ N.8	高圧水圧洗浄機付ポンプ N.9	高圧水圧洗浄機付ポンプ N.10	高圧水圧洗浄機付ポンプ N.11	高圧水圧洗浄機付ポンプ N.12	高圧水圧洗浄機付ポンプ N.13	高圧水圧洗浄機付ポンプ N.14	高圧水圧洗浄機付ポンプ N.15	高圧水圧洗浄機付ポンプ N.16	高圧水圧洗浄機付ポンプ N.17	高圧水圧洗浄機付ポンプ N.18	高圧水圧洗浄機付ポンプ N.19	高圧水圧洗浄機付ポンプ N.20	高圧水圧洗浄機付ポンプ N.21	
台帳NO.	FM04-04-32	FM04-04-33	FM04-04-34	FM04-04-35	FM04-04-36	FM04-04-37	FM04-04-38	FM04-04-39	FM04-04-40	FM04-04-41	FM04-04-42	FM04-04-43	FM04-04-44	FM04-04-45	FM04-04-46	FM04-04-47	FM04-04-48	FM04-04-49	FM04-04-50	FM04-04-51	FM04-04-52	
機器番号	(254)	(255)	(256)	(257)	(258)	(259)	(260)	(261)	(262)	(263)	(264)	(265)	(266)	(267)	(268)	(269)	(270)	(271)	(272)	(273)	(274)	
機器名称	高圧水圧洗浄機付ポンプ N.1	高圧水圧洗浄機付ポンプ N.2	高圧水圧洗浄機付ポンプ N.3	高圧水圧洗浄機付ポンプ N.4	高圧水圧洗浄機付ポンプ N.5	高圧水圧洗浄機付ポンプ N.6	高圧水圧洗浄機付ポンプ N.7	高圧水圧洗浄機付ポンプ N.8	高圧水圧洗浄機付ポンプ N.9	高圧水圧洗浄機付ポンプ N.10	高圧水圧洗浄機付ポンプ N.11	高圧水圧洗浄機付ポンプ N.12	高圧水圧洗浄機付ポンプ N.13	高圧水圧洗浄機付ポンプ N.14	高圧水圧洗浄機付ポンプ N.15	高圧水圧洗浄機付ポンプ N.16	高圧水圧洗浄機付ポンプ N.17	高圧水圧洗浄機付ポンプ N.18	高圧水圧洗浄機付ポンプ N.19	高圧水圧洗浄機付ポンプ N.20	高圧水圧洗浄機付ポンプ N.21	
台帳NO.	FM04-04-53	FM04-04-54	FM04-04-55	FM04-04-56	FM04-04-57	FM04-04-58	FM04-04-59	FM04-04-60	FM04-04-61	FM04-04-62	FM04-04-63	FM04-04-64	FM04-04-65	FM04-04-66	FM04-04-67	FM04-04-68	FM04-04-69	FM04-04-70	FM04-04-71	FM04-04-72	FM04-04-73	
機器番号	(275)	(276)	(277)	(278)	(279)	(280)	(281)	(282)	(283)	(284)	(285)	(286)	(287)	(288)	(289)	(290)	(291)	(292)	(293)	(294)	(295)	
機器名称	高圧水圧洗浄機付ポンプ N.1	高圧水圧洗浄機付ポンプ N.2	高圧水圧洗浄機付ポンプ N.3	高圧水圧洗浄機付ポンプ N.4	高圧水圧洗浄機付ポンプ N.5	高圧水圧洗浄機付ポンプ N.6	高圧水圧洗浄機付ポンプ N.7	高圧水圧洗浄機付ポンプ N.8	高圧水圧洗浄機付ポンプ N.9	高圧水圧洗浄機付ポンプ N.10	高圧水圧洗浄機付ポンプ N.11	高圧水圧洗浄機付ポンプ N.12	高圧水圧洗浄機付ポンプ N.13	高圧水圧洗浄機付ポンプ N.14	高圧水圧洗浄機付ポンプ N.15	高圧水圧洗浄機付ポンプ N.16	高圧水圧洗浄機付ポンプ N.17	高圧水圧洗浄機付ポンプ N.18	高圧水圧洗浄機付ポンプ N.19	高圧水圧洗浄機付ポンプ N.20	高圧水圧洗浄機付ポンプ N.21	
台帳NO.	FM04-04-74	FM04-04-75	FM04-04-76	FM04-04-77	FM04-04-78	FM04-04-79	FM04-04-80	FM04-04-81	FM04-04-82	FM04-04-83	FM04-04-84	FM04-04-85	FM04-04-86	FM04-04-87	FM04-04-88	FM04-04-89	FM04-04-90	FM04-04-91	FM04-04-92	FM04-04-93	FM04-04-94	
機器番号	(296)	(297)	(298)	(299)	(300)	(301)	(302)	(303)	(304)	(305)	(306)	(307)	(308)	(309)	(310)	(311)	(312)	(313)	(314)	(315)	(316)	
機器名称	高圧水圧洗浄機付ポンプ N.1	高圧水圧洗浄機付ポンプ N.2	高圧水圧洗浄機付ポンプ N.3	高圧水圧洗浄機付ポンプ N.4	高圧水圧洗浄機付ポンプ N.5	高圧水圧洗浄機付ポンプ N.6	高圧水圧洗浄機付ポンプ N.7	高圧水圧洗浄機付ポンプ N.8	高圧水圧洗浄機付ポンプ N.9	高圧水圧洗浄機付ポンプ N.10	高圧水圧洗浄機付ポンプ N.11	高圧水圧洗浄機付ポンプ N.12	高圧水圧洗浄機付ポンプ N.13	高圧水圧洗浄機付ポンプ N.14	高							

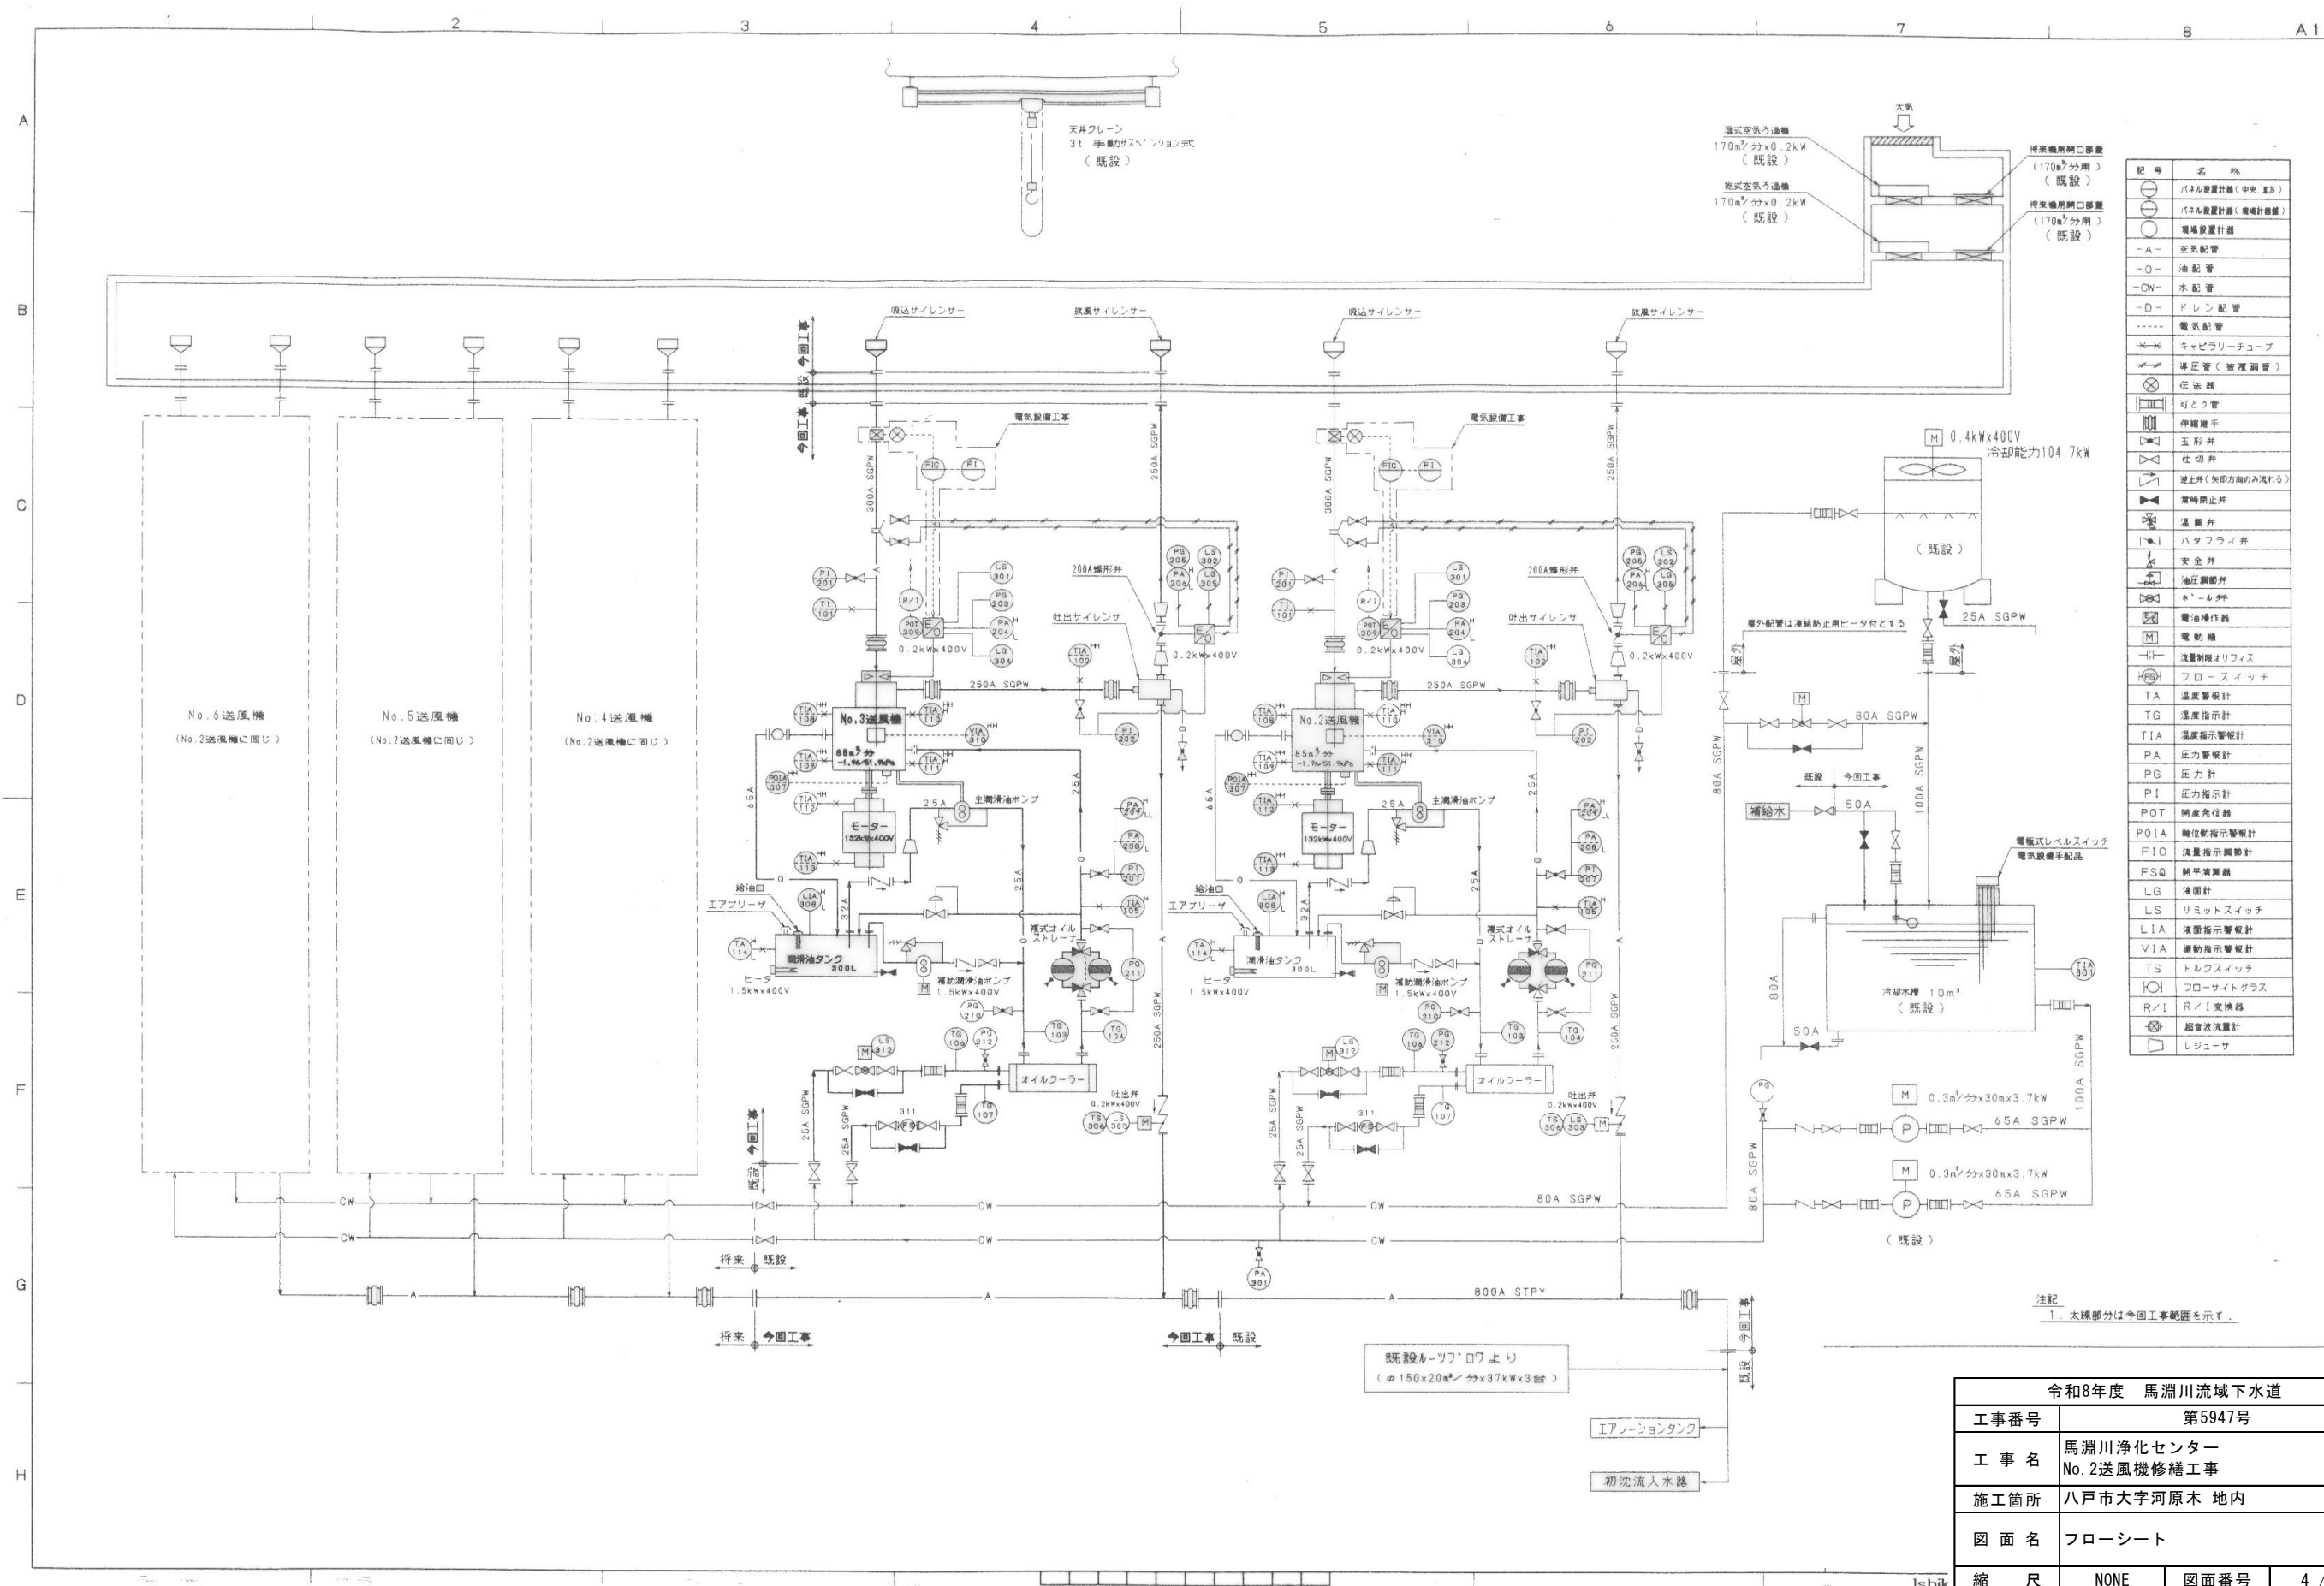

記号	名称
○	パナソニック計器(中央道)
○	パナソニック計器(電機計器)
○	電機計器
-A-	空気配管
-O-	油配管
-CW-	水配管
-D-	ドレン配管
----	電気配管
○	キャピラリーチューブ
○	専任管(被覆管)
○	伝送器
○	可とう管
○	伸縮管
○	玉形弁
○	仕切弁
○	逆止弁(矢印方向のみ流れる)
○	常時閉止弁
○	温度弁
○	パナソニック
○	安全弁
○	油圧調整弁
○	ホース
○	電油操作器
○	電動機
○	流量制限オリフィス
○	フロースイッチ
○	温度警報計
○	温度指示計
○	温度指示警報計
○	圧力警報計
○	圧力計
○	圧力指示計
○	測定電圧器
○	軸位指示警報計
○	流量指示調整計
○	調整調整器
○	液面計
○	リミットスイッチ
○	液面指示警報計
○	液面指示調整計
○	トルクスイッチ
○	フローサイトグラス
○	R/I:変換器
○	超音波流量計
○	レジューサ

注記
1. 太線部分は今回工事範囲を示す。

令和8年度 馬淵川流域下水道			
工事番号	第5947号		
工事名	馬淵川浄化センター No. 2送風機修繕工事		
施工箇所	八戸市大字河原木 地内		
図面名	フローシート		
縮尺	NONE	図番番号	4 / 8
三八県土整備事務所			
青森県			

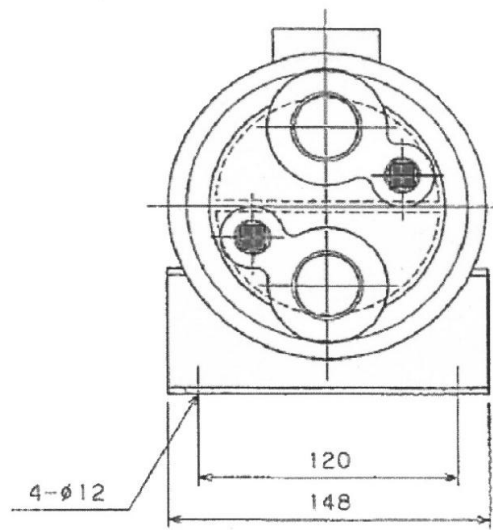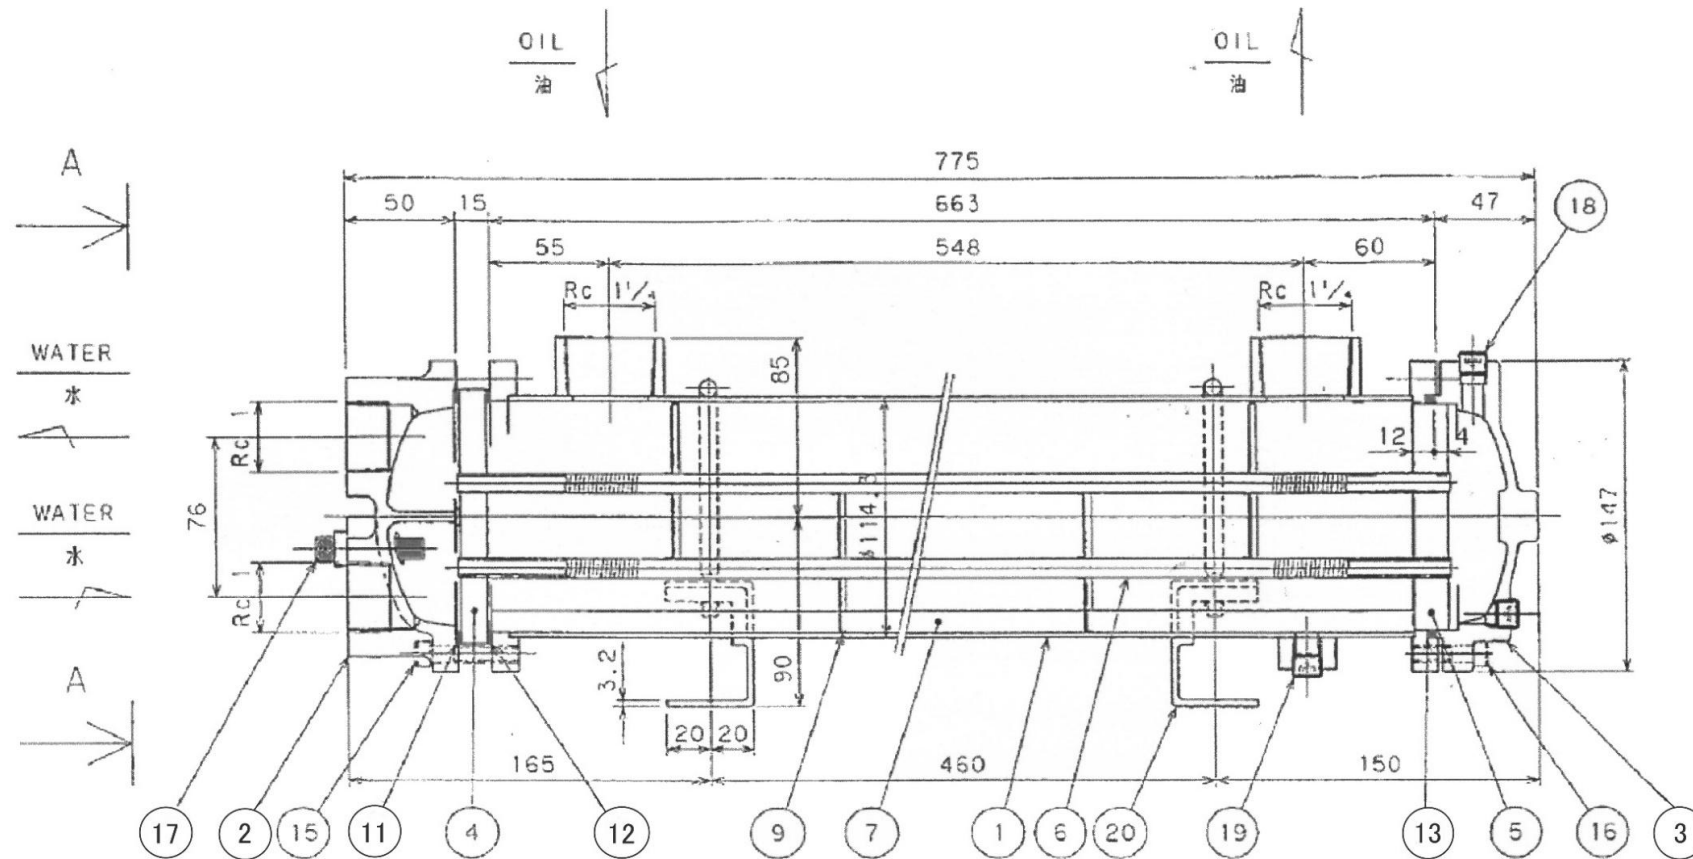

SPECIFICATION / 仕様			
SURFACE	2.8 m ²		
HEAT EXCHANGER	10706 kcal/h		
FLUID	SHELL SIDE	TUBE SIDE	
	ISO VG32	INDUSTRIAL WATER	
QUANTITY	45 l/min	36 l/min	
INLET TEMP.	50.0 °C	20.0 °C	
OUTLET TEMP.	40.0 °C	25.0 °C	
NO. OF PASSES	1	2	
PRESS. DROP	26 kPa (0.27 kg/cm ²)	4 kPa (0.04 kg/cm ²)	
OPERATING PRESS.	491 kPa (5 kg/cm ²)	491 kPa (5 kg/cm ²)	
DESIGN TEMP.	80 °C	40 °C	
HYDRAULIC TEST PRESS.	736 kPa (7.5 kg/cm ²)	736 kPa (7.5 kg/cm ²)	
PNEUMATIC TEST PRESS.	1 kPa (0.01 kg/cm ²)	1 kPa (0.01 kg/cm ²)	
MASS	EMPTY	kg	
	FULL	kg	
VOLUME		l	

水室カバー用水入出配管 SGP 1組

オイルクーラ FCD-256A相当 1台

送風機用潤滑油 タービン油 #32 40L

※WATERSIDE INNERSURFACE: TAR EPOXY COATING
水室内面: タールエポキシ樹脂塗装


20	STAND	SS400	2				
19	DRAIN VENT	SCM435	2			R 1/4	PLUG
18	AIR VENT	SCM435	1			R 1/4	PLUG
17	ZINC PLUG	Zn	2			R 3/8	
16	BOLT	SCM435	6			M8	
15	BOLT	SCM435	6			M8	
13	PACKING	N.B.R	1				
12	PACKING	V#1500	1				
11	PACKING	V#1500	1				
9	BAFFLE PLATE	SPCC	15				
7	SEW PLATE	SPCC	4				
6	FIN TUBE	C1020T	60			φ9x682	
5	TUBE SHEET "B"	SS400	1				
4	TUBE SHEET "A"	SS400	1				
3	CHANNEL "B"	FC200	1				
2	CHANNEL "A"	FC200	1				
1	SHELL	SS400	1				
		STKM					
MARK	PARTICULARS	MATERIAL	WORKING NO. REQUIRED	TOTAL	SURFACE FINISH	REMARKS	
APPROVED BY					WORK NO.	QUANTITY	
CHECKED BY					3041-245	1	
ENGINEER					FILE NAME	SCALE	
DATE						1:3	
ISSUED					DRAWING NO.		
					Y-6135-0		
					THIRD ANGLE PROJECTION		
					三角法		
					ASSEMBLY/組立図		

SCALE
1ST ANGLE PROJECTION
3RD ANGLE PROJECTION

IMB-3269

馬淵川浄化センター			
令和8年度 馬淵川流域下水道			
No.3	工事番号	第5947号	
イ	工事名	馬淵川浄化センター No.2送風機修繕工事	
	施工箇所	八戸市大字河原木 地内	
	図面名	オイルクーラ外形図	
	縮尺	NONE	図面番号 6 / 8
	三八県土整備事務所		
	青森県		




ガasket
JIS10K-25Aオイルクーラ水配管用 4個

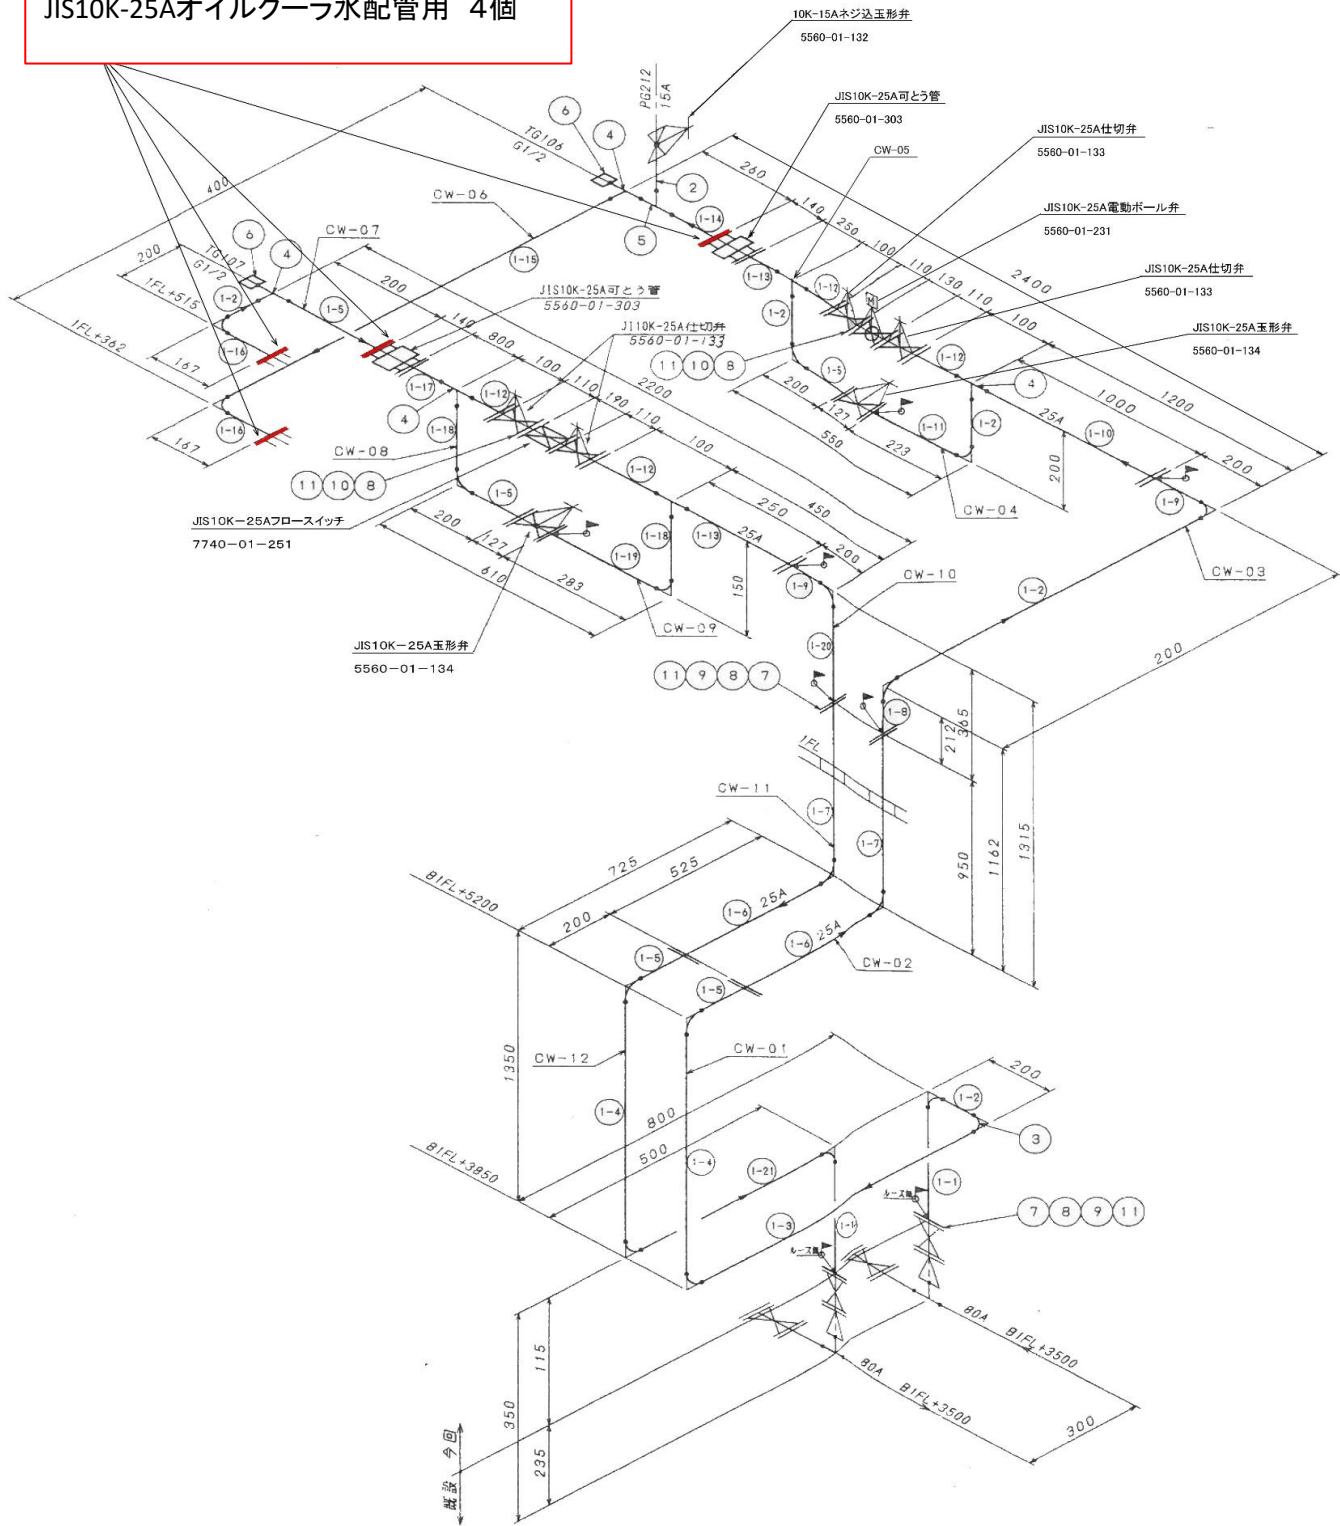

※着色部は部品交換を表す

SCALE	IMB-3269		配 付 先	
1ST ANGLE PROJECTION			お客さま	4
3RD ANGLE PROJECTION				

令和8年度 馬淵川流域下水道			
工事番号	第5947号		
工 事 名	馬淵川浄化センター No.2送風機修繕工事		
施工箇所	八戸市大字河原木 地内		
図 面 名	冷却水配管組立図		
縮 尺	NONE	図面番号	7 / 8
三八県土整備事務所			
青 森 県			

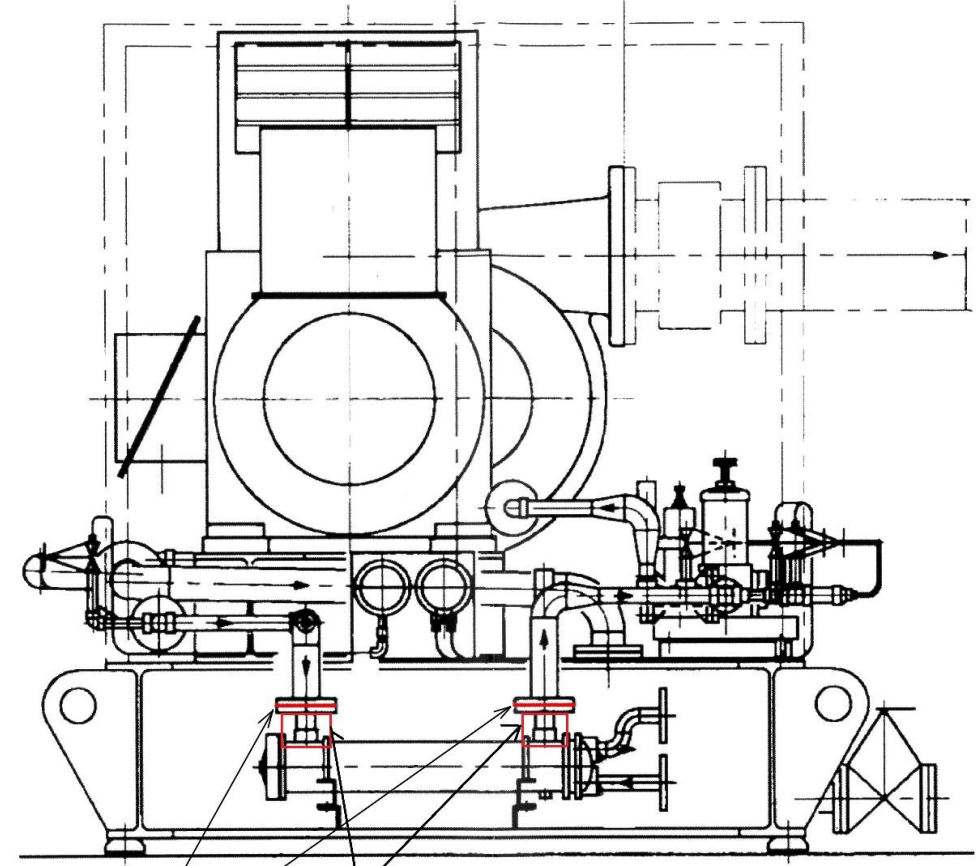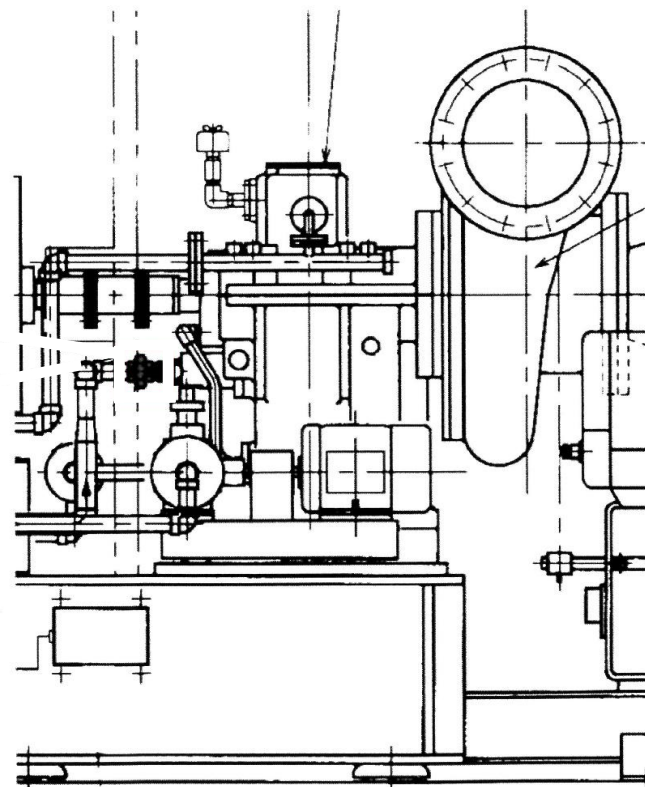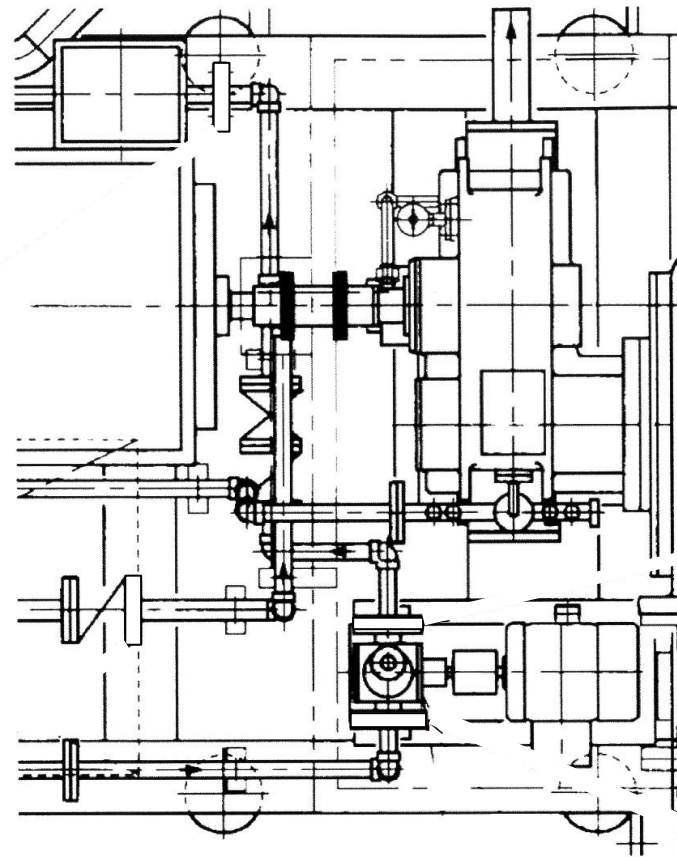

ガスケット
JIS10K-32Aオイルクーラ油配管用 2個

油入出配管
オイルクーラ用 1組

※着色部は部品交換を表す

SCALE	IMB-3269	配 付 先		
~~1ST ANGLE~~ PROJECTION		お客さま		4
3RD ANGLE PROJECTION		令和8年度 馬淵川流域下水道		
		工事番号	第5947号	
		工 事 名	馬淵川浄化センター No.2送風機修繕工事	
		施工箇所	八戸市大字河原木 地内	
		図 面 名	主オイルポンプ廻り配管図	
		縮 尺	NONE	図面番号 8 / 8
		三八県土整備事務所		
		青 森 県		