


位置図

令和8年度 防雪（無散水融雪施設改修）詳細設計 業務委託	
工事番号	第1999号
路線名 河川	荒川青森停車場線
施行所 箇所	青森市中央四丁目 地内
位置図	縮尺 1/5000
図面番号	2 葉中 1
東青県土整備事務所	
青 森 県	

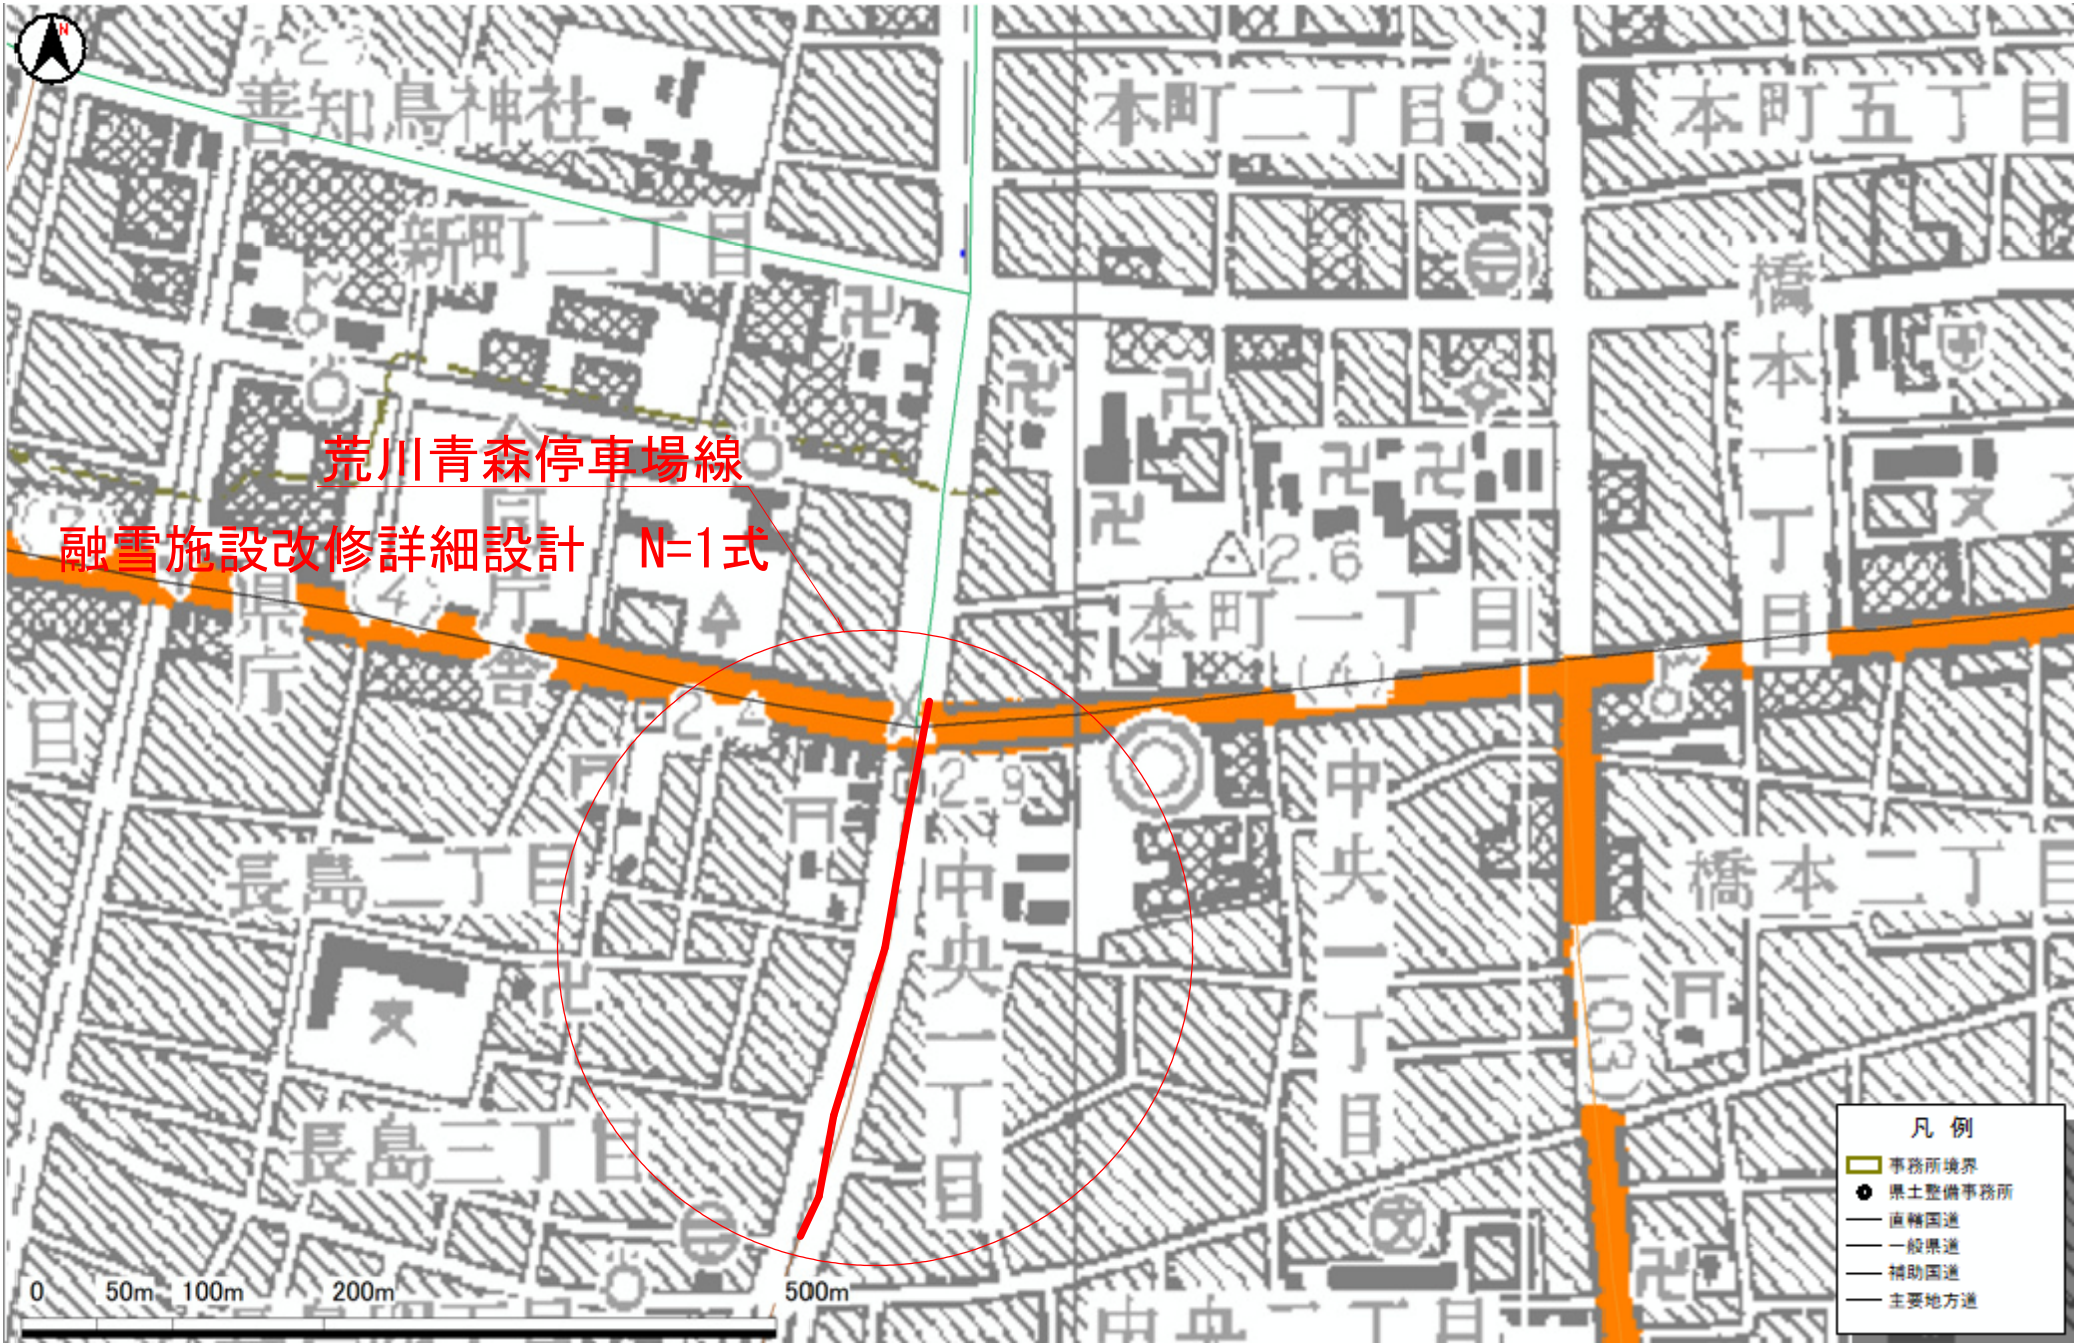

計画平面図

令和8年度	
防雪（無散水融雪施設改修）詳細設計 業務委託	
工事番号	第1999号
路線名 河川	荒川青森停車場線
施行所 施箇	青森市中央四丁目 地内
計画平面図	縮尺 1/5000
図面番号	2 葉中 2
東青県土整備事務所	
青 森 県	

