

令和 8 年度 港湾地方創生推進 工事		
工事番号		第 11-1-7 号
路線名 河 川		津軽港
施工箇所		西津軽郡鰺ヶ沢町 大字北浮田町 地内
位置図		縮尺 FREE
図面番号		8 葉中 1
青森県西北県土整備事務所 鰺ヶ沢道路河川事業所		
青 森 県		

位置図



令和 8 年度 港湾地方創生推進 工事	
工事番号	第 11-1-7 号
路線名	津軽港
施工箇所	西津軽郡鰺ヶ沢町 大字北浮田町 地内
北波除堤平面図	縮尺 1:200 (A1) 1:400 (A3)
図面番号	8 葉中 2
青森県西北県土整備事務所 鰺ヶ沢道路河川事業所	
青 森 県	

注1) 図中の高さはすべてD.L.表記である。
D.L.+0.000m=T.P.-0.180m

注2) 図中の寸法はすべて m 単位である。


潮 位 図	
H.H.W.L	D.L.+1.02
H.W.L	D.L.+0.40
M.S.L	D.L.+0.19
L.W.L	D.L.+0.00
T.P.	D.L.-0.18

北波除堤平面図

S=1:200 (A1)

S=1:400 (A3)

KEY-PLAN

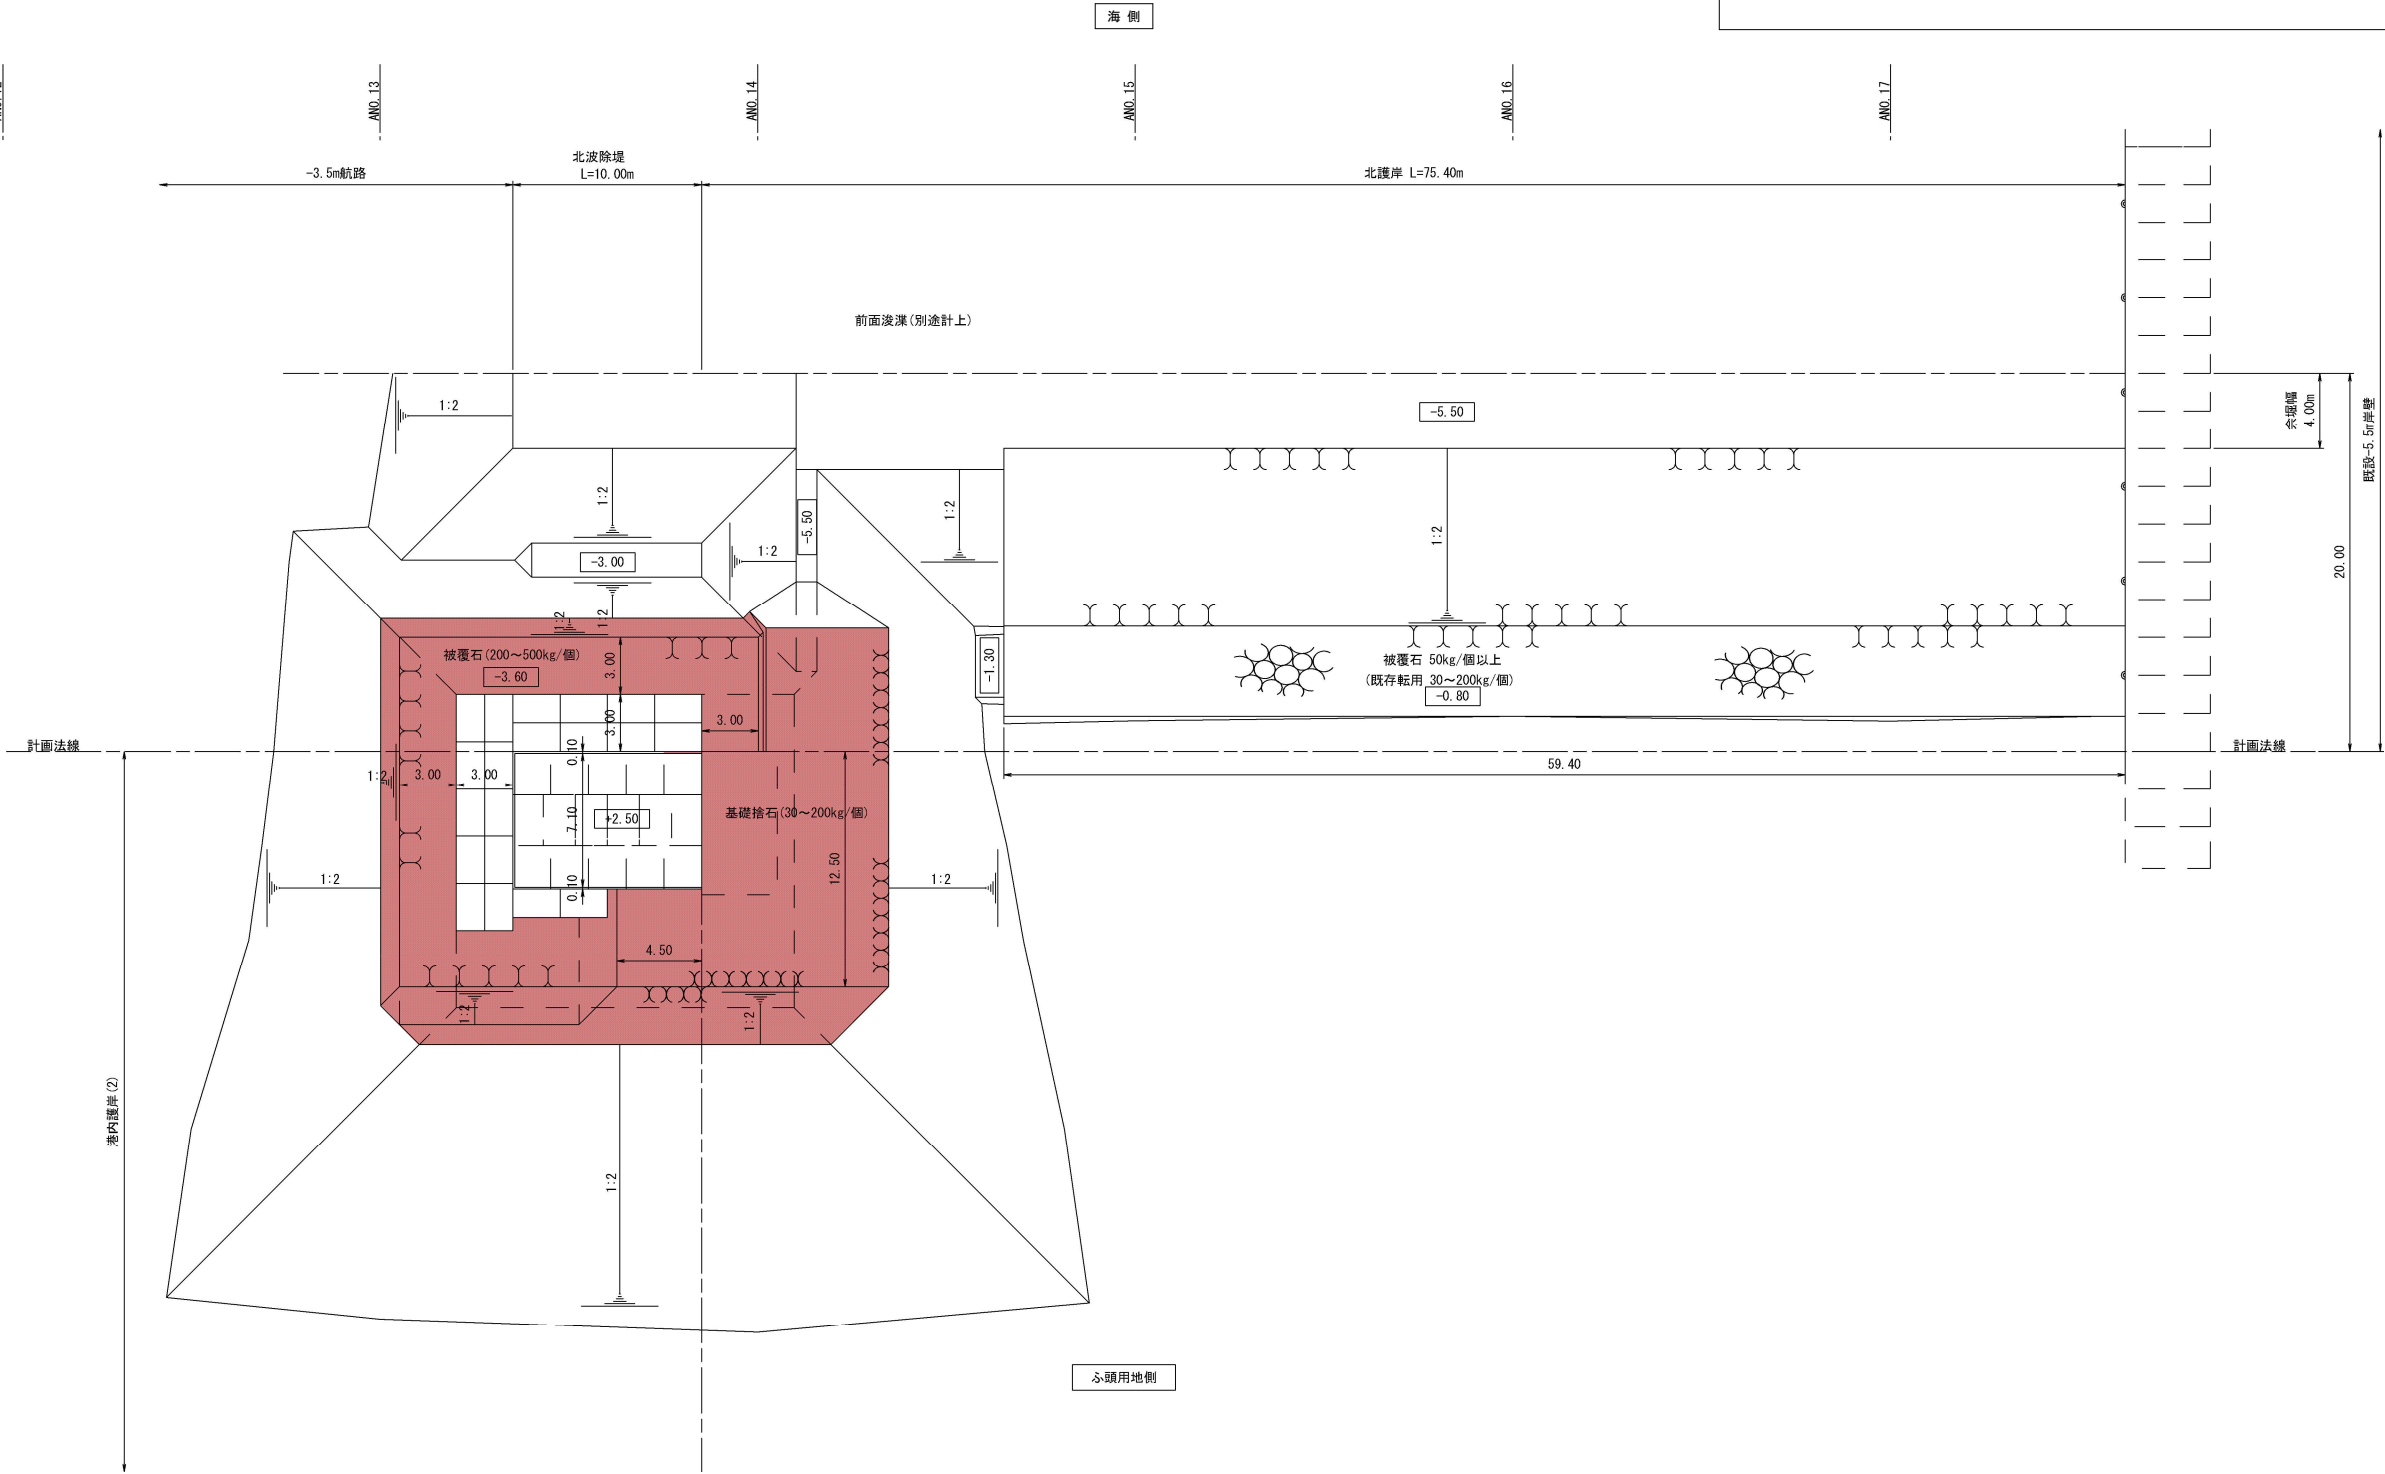

令和 8 年度 港湾地方創生推進 工事	
工事番号	第 11-1-7 号
路線名	津軽港
施工箇所	西津軽郡鰺ヶ沢町 大字北浮田町 地内
北波除堤縦断面図	縮尺 Sv=1:100 Sh=1:200(A1) Sv=1:200 Sh=1:400(A3)
図面番号	8 葉中 3
青森県西北県土整備事務所 鰺ヶ沢道路河川事業所	
青 森 県	

注1) 図中の高さはすべてD.L.表記である。
D.L.+0.00m=T.P.-0.180m



注2) 図中の寸法はすべて m 単位である。

潮 位 図	
H.H.W.L	D.L.+1.02
H.W.L	D.L.+0.40
M.S.L	D.L.+0.19
L.W.L	D.L.+0.00
T.P.	D.L.-0.18

北波除堤縦断面図

Sv=1:100 Sh=1:200(A1)
Sv=1:200 Sh=1:400(A3)

KEY-PLAN

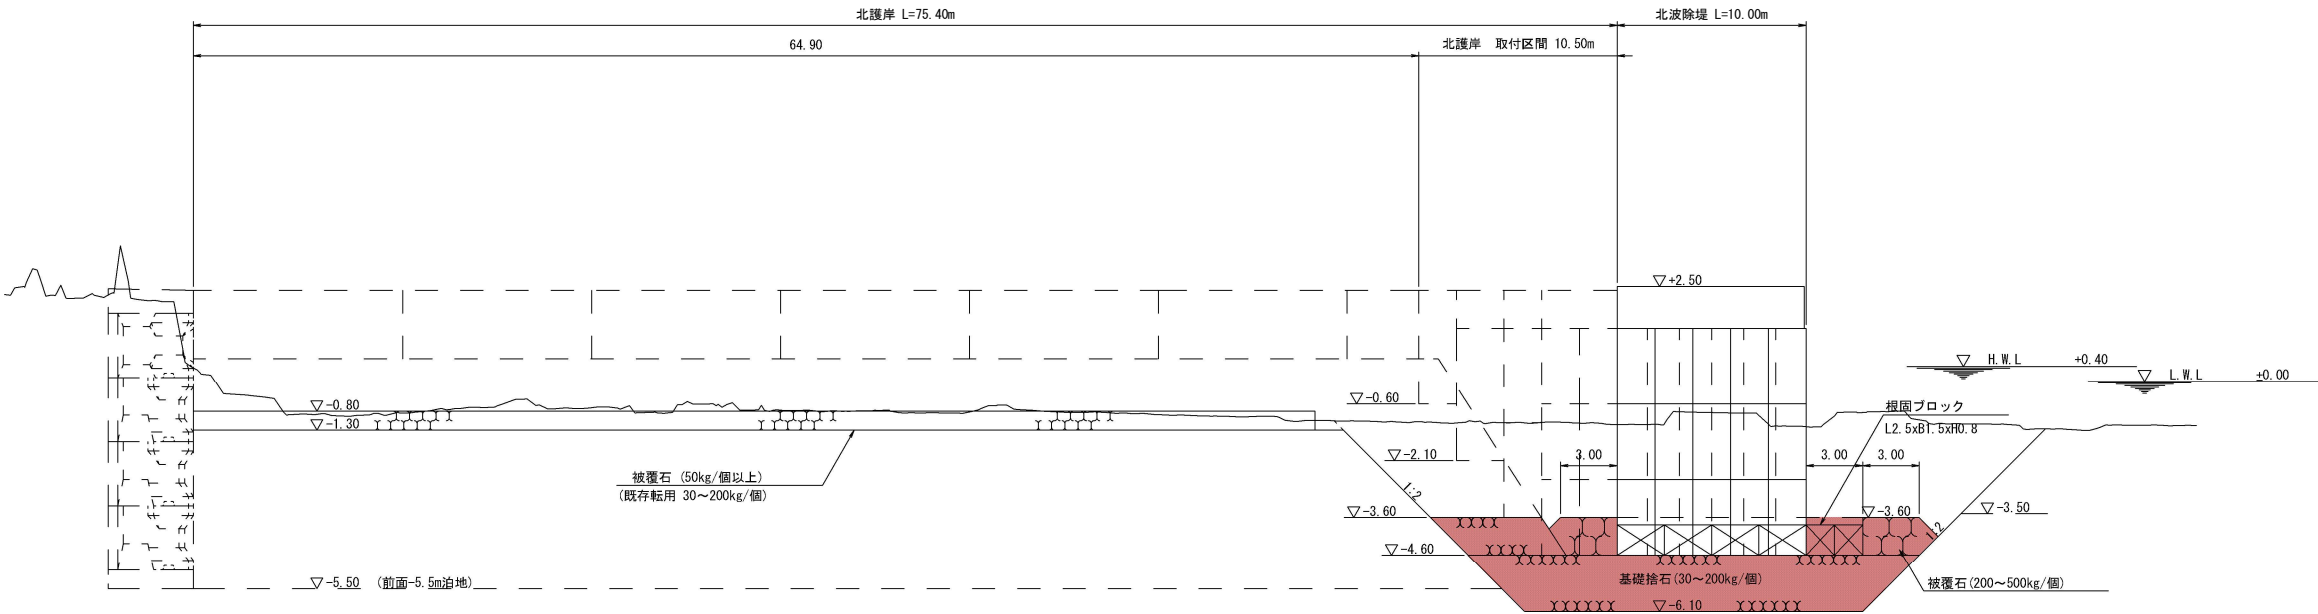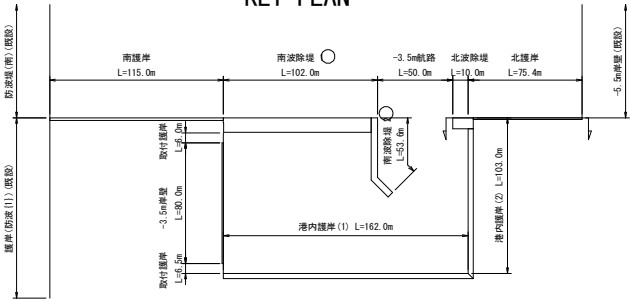

令和 8 年度 港湾地方創生推進 工事	
工事番号	第 11-1-7 号
路 河 名	津軽港
施工箇所	西津軽郡鰺ヶ沢町 大字北浮田町 地内
北波除堤標準断面図	縮尺 1:50 (A1) 1:100 (A3)
図面番号	8 葉中 4
青森県西北県土整備事務所 鰺ヶ沢道路河川事業所	
青 森 県	

注1) 図中の高さはすべてD.L.表記である。
D.L.+0.00m=T.P.-0.180m

注2) 図中の寸法はすべて m 単位である。



潮 位 図	
H.H.W.L	D.L.+1.02
H.W.L	D.L.+0.40
M.S.L	D.L.+0.19
L.W.L	D.L.+0.00
T.P.	D.L.-0.18

北波除堤標準断面図

S=1: 50 (A1)

S=1:100 (A3)

KEY-PLAN

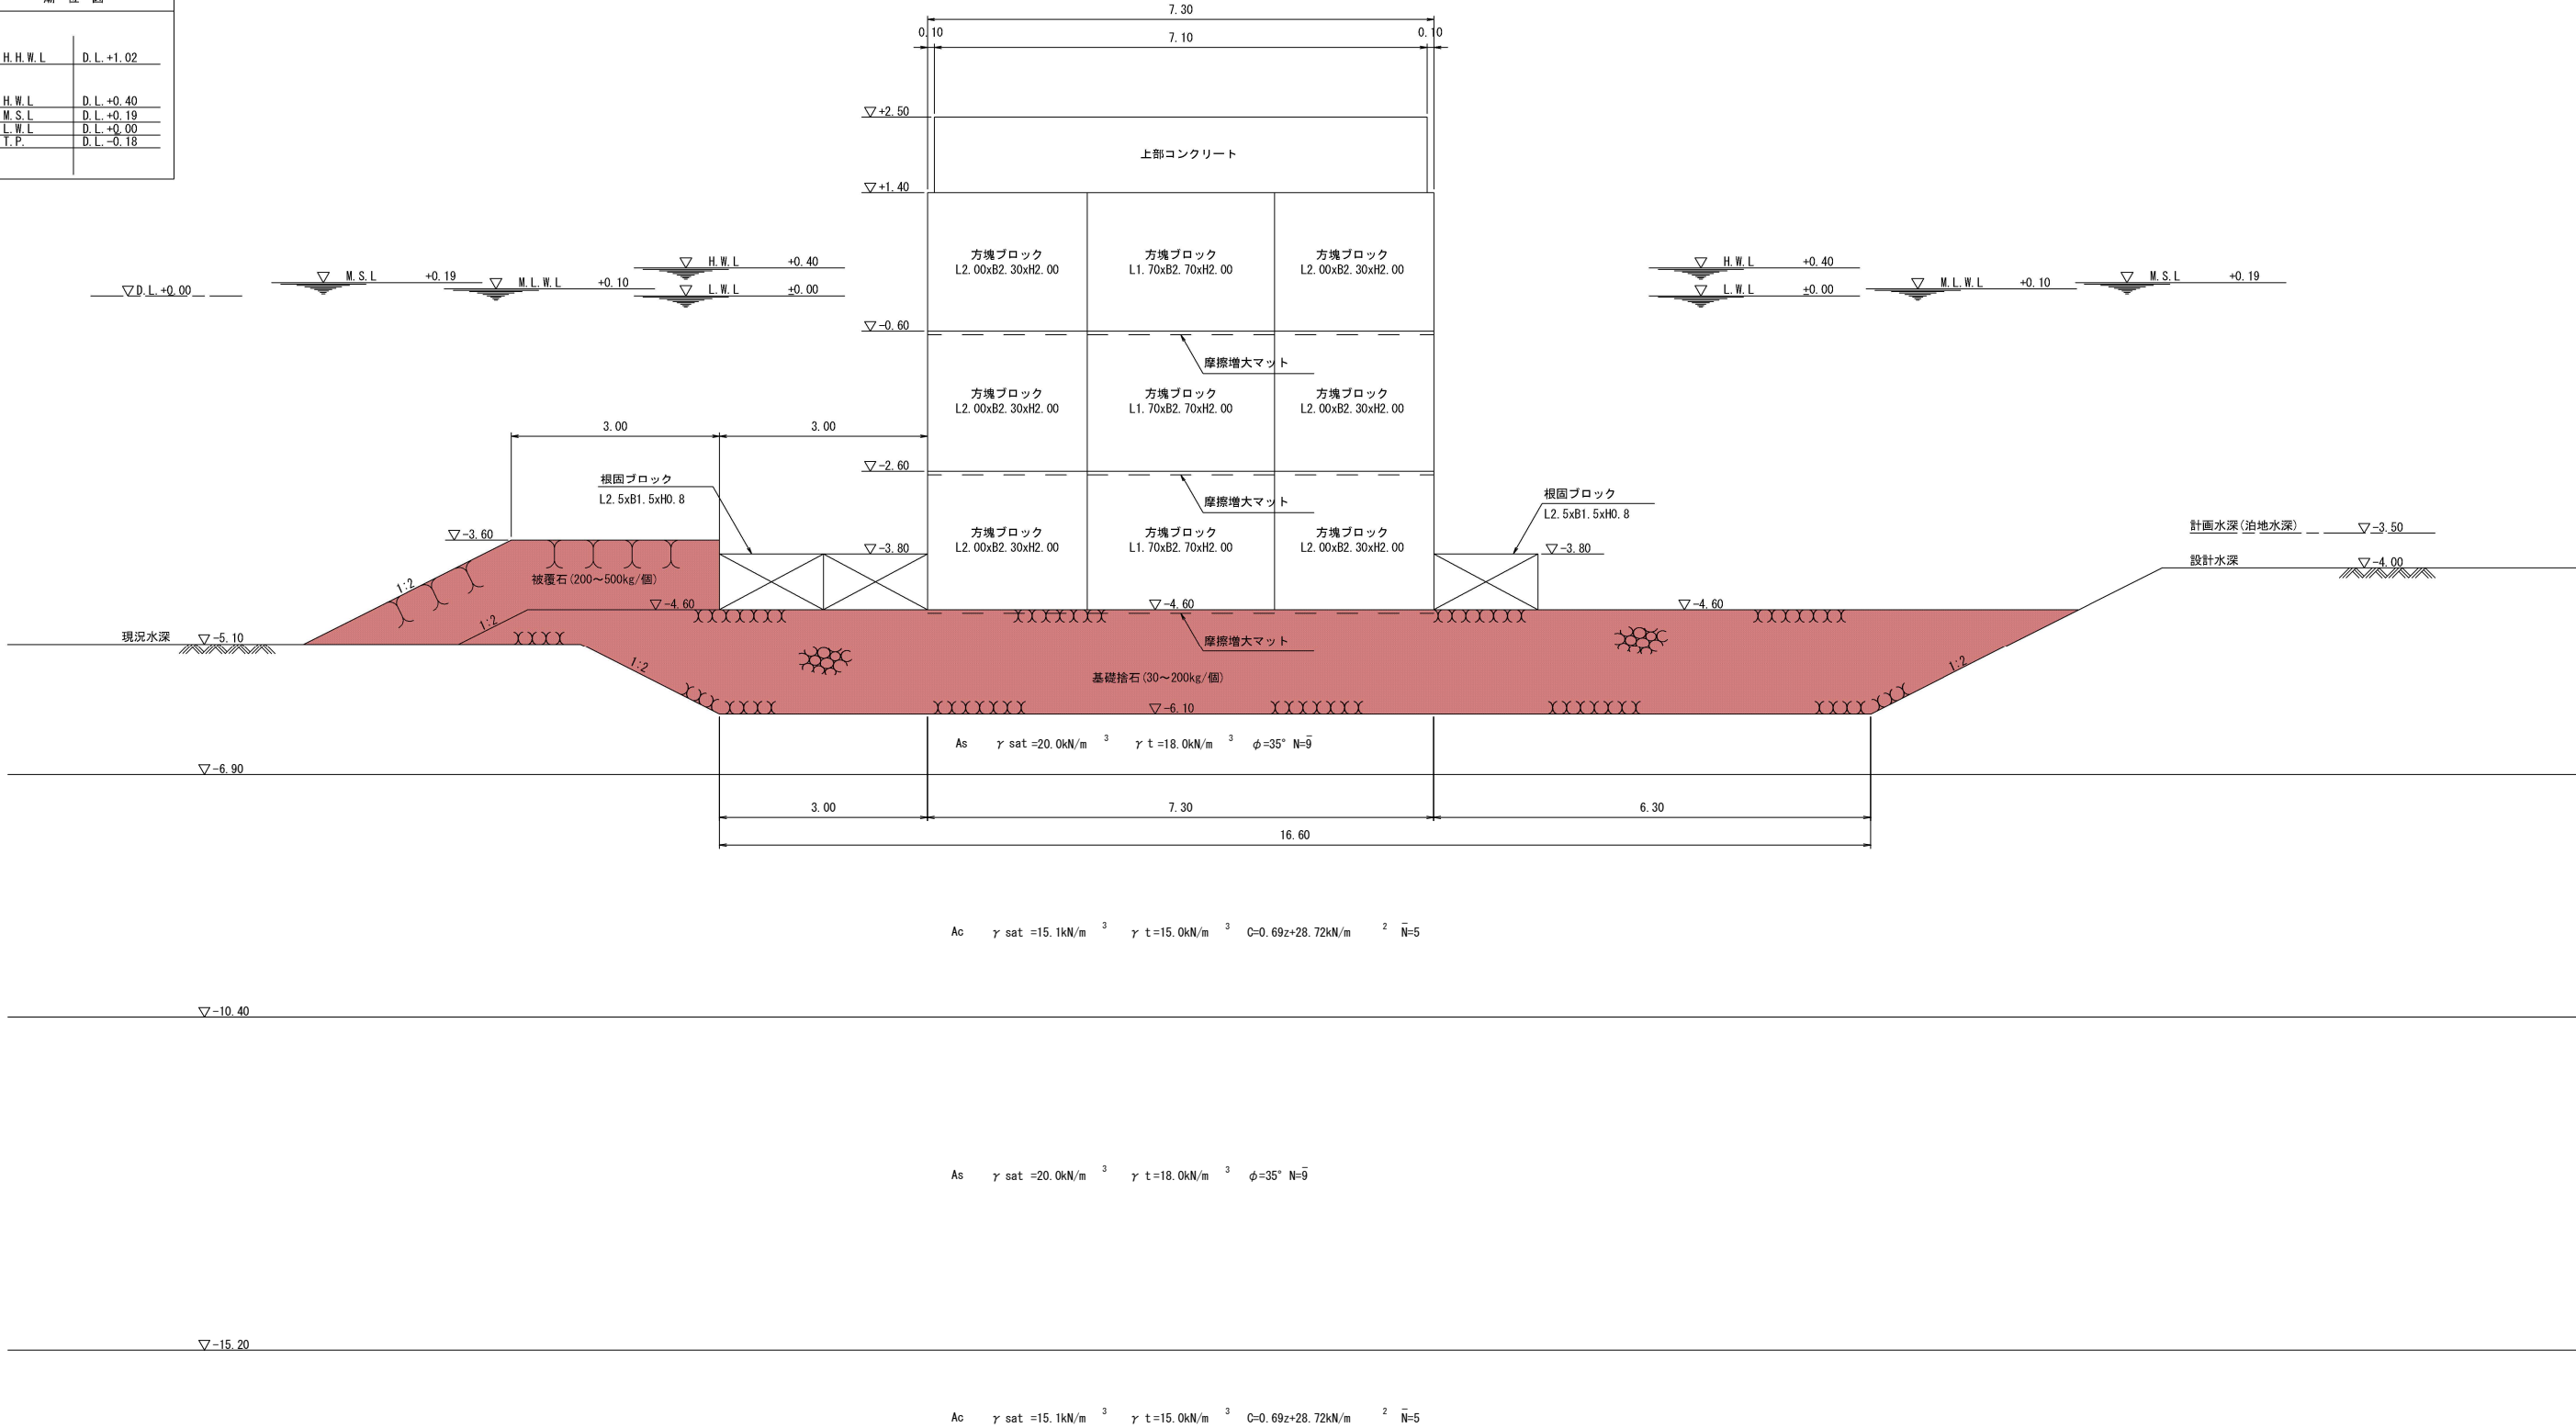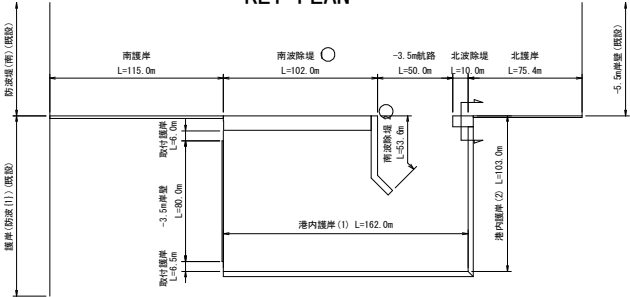


令和 8 年度 港湾地方創生推進 工事	
工事番号	第 11-1-7 号
路線名	津軽港
施工箇所	西津軽郡鰺ヶ沢町 大字北浮田町 地内
床掘工一般図	縮尺 1:200 (A1)
北波除堤	1:400 (A3)
図面番号	8 葉中 5
青森県西北県土整備事務所 鰺ヶ沢道路河川事業所	
青 森 県	


注1) 図中の高さはすべてD.L.表記である。
D.L.+0.00m=T.P.-0.180m

注2) 図中の寸法はすべて m 単位である。

潮 位 図	
H.H.W.L	D.L.+1.02
H.W.L	D.L.+0.40
M.S.L	D.L.+0.19
L.W.L	D.L.+0.00
T.P.	D.L.-0.18

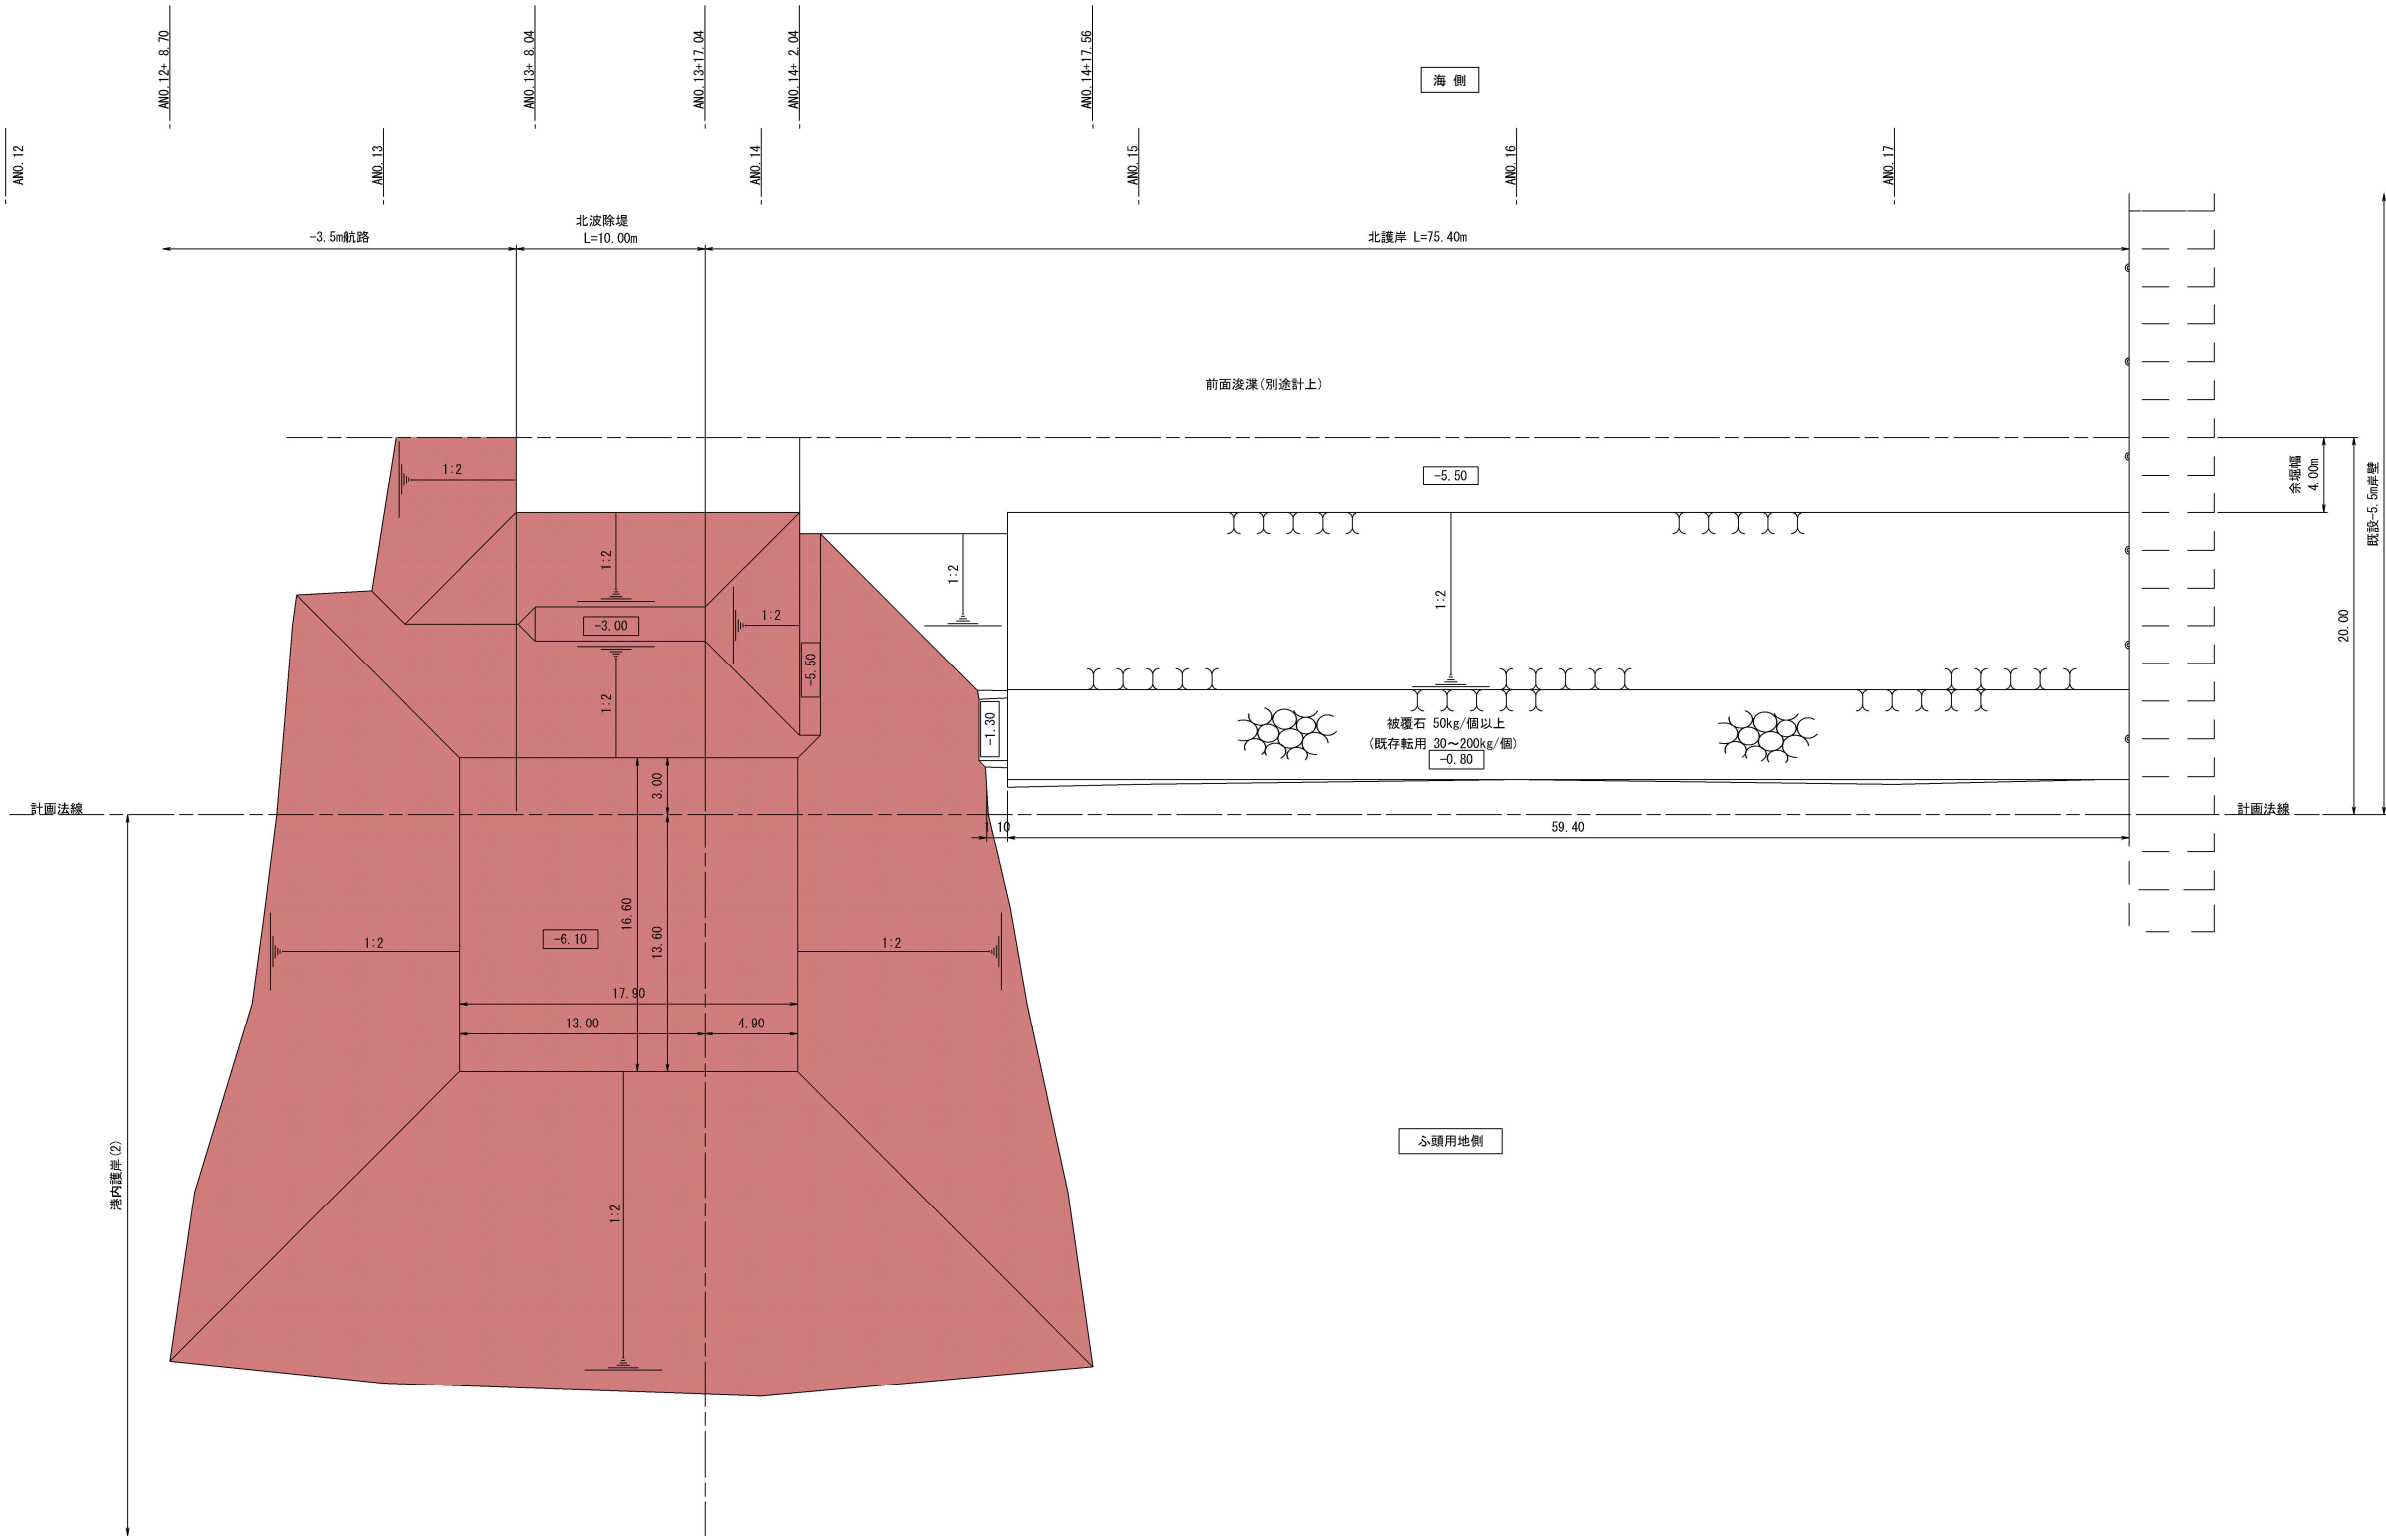

床掘工一般図 S=1:200 (A1)
S=1:400 (A3)
北波除堤

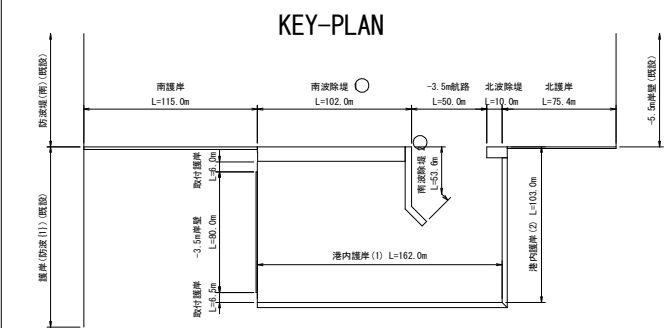

令和 8 年度 港湾地方創生推進 工事	
工事番号	第 11-1-7 号
路 線 名	津軽港
施工箇所	西津軽郡鰺ヶ沢町 大字北浮田町 地内
基礎工・被覆工一般図	縮尺 1:200 (A1) 1:400 (A3)
図面番号	8 葉中 6
青森県西北県土整備事務所 鰺ヶ沢道路河川事業所	
青 森 県	

注1) 図中の高さはすべてD.L.表記である。
D.L.+0.00m=T.P.-0.180m

注2) 図中の寸法はすべて m 単位である。

潮 位 図	
H.H.W.L	D.L.+1.02
H.W.L	D.L.+0.40
M.S.L	D.L.+0.19
L.W.L	D.L.+0.00
T.P.	D.L.-0.18

基礎工・被覆工一般図




北波除堤

工 種		規格・形状寸法	工事区分	単位	数量
基礎工	基礎捨石本均し	±5cm	水中	m ²	126.00
	基礎捨石荒均し	±30cm	水中	m ²	63.35
		±50cm	水中	m ²	261.73
被覆工	被覆均し	±30cm	水中	m ²	12.11
		±50cm	水中	m ²	200.54

斜率 法面1:2 $\sqrt{(2^2+1)^2} / 2 = 1.118$
A= 147.06 + 55.65 + (23.99 + 28.80) x1.118
A= 8.34 + 3.37 x1.118 = 12.11 m²
A= 134.26 +59.28 x1.118 = 200.54 m²

S:1:200 (A1)
S:1:400 (A3)

- 凡例:
- 基礎捨石本均し (±5cm)
 - 基礎捨石荒均し (±30cm)
 - 基礎捨石荒均し (±50cm)
 - 被覆均し (±30cm)
 - 被覆均し (±50cm)

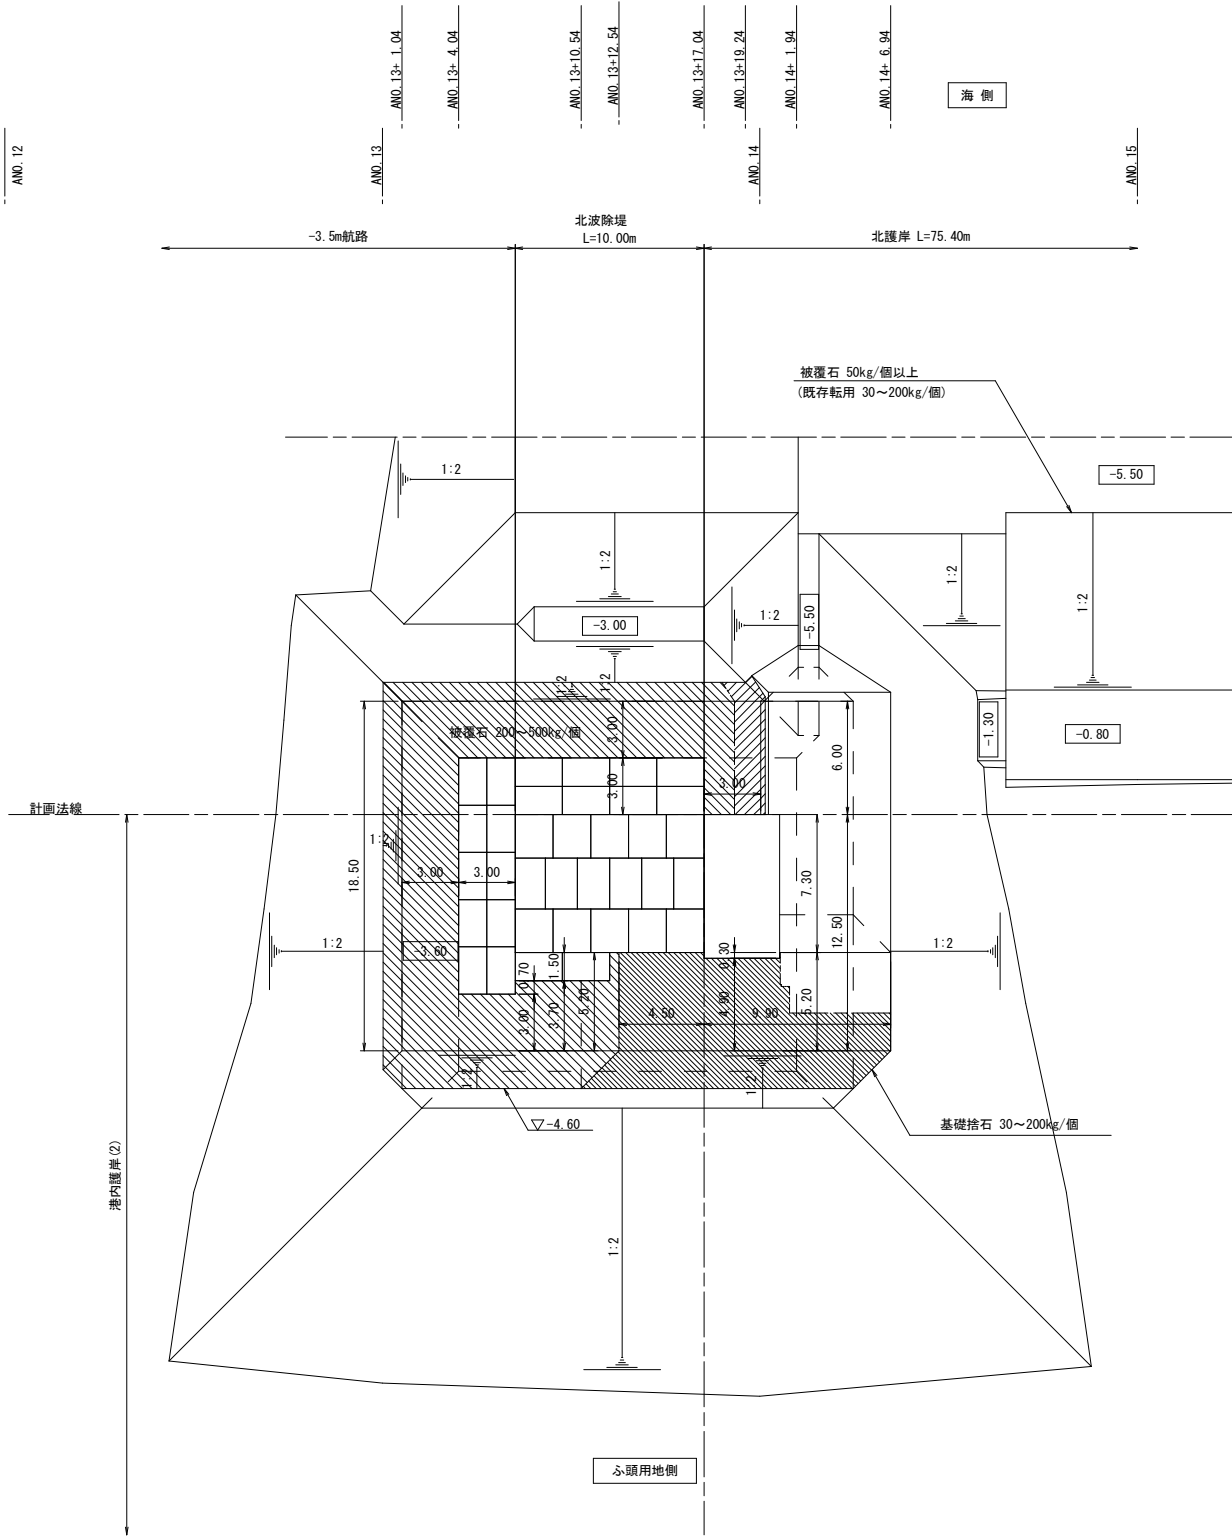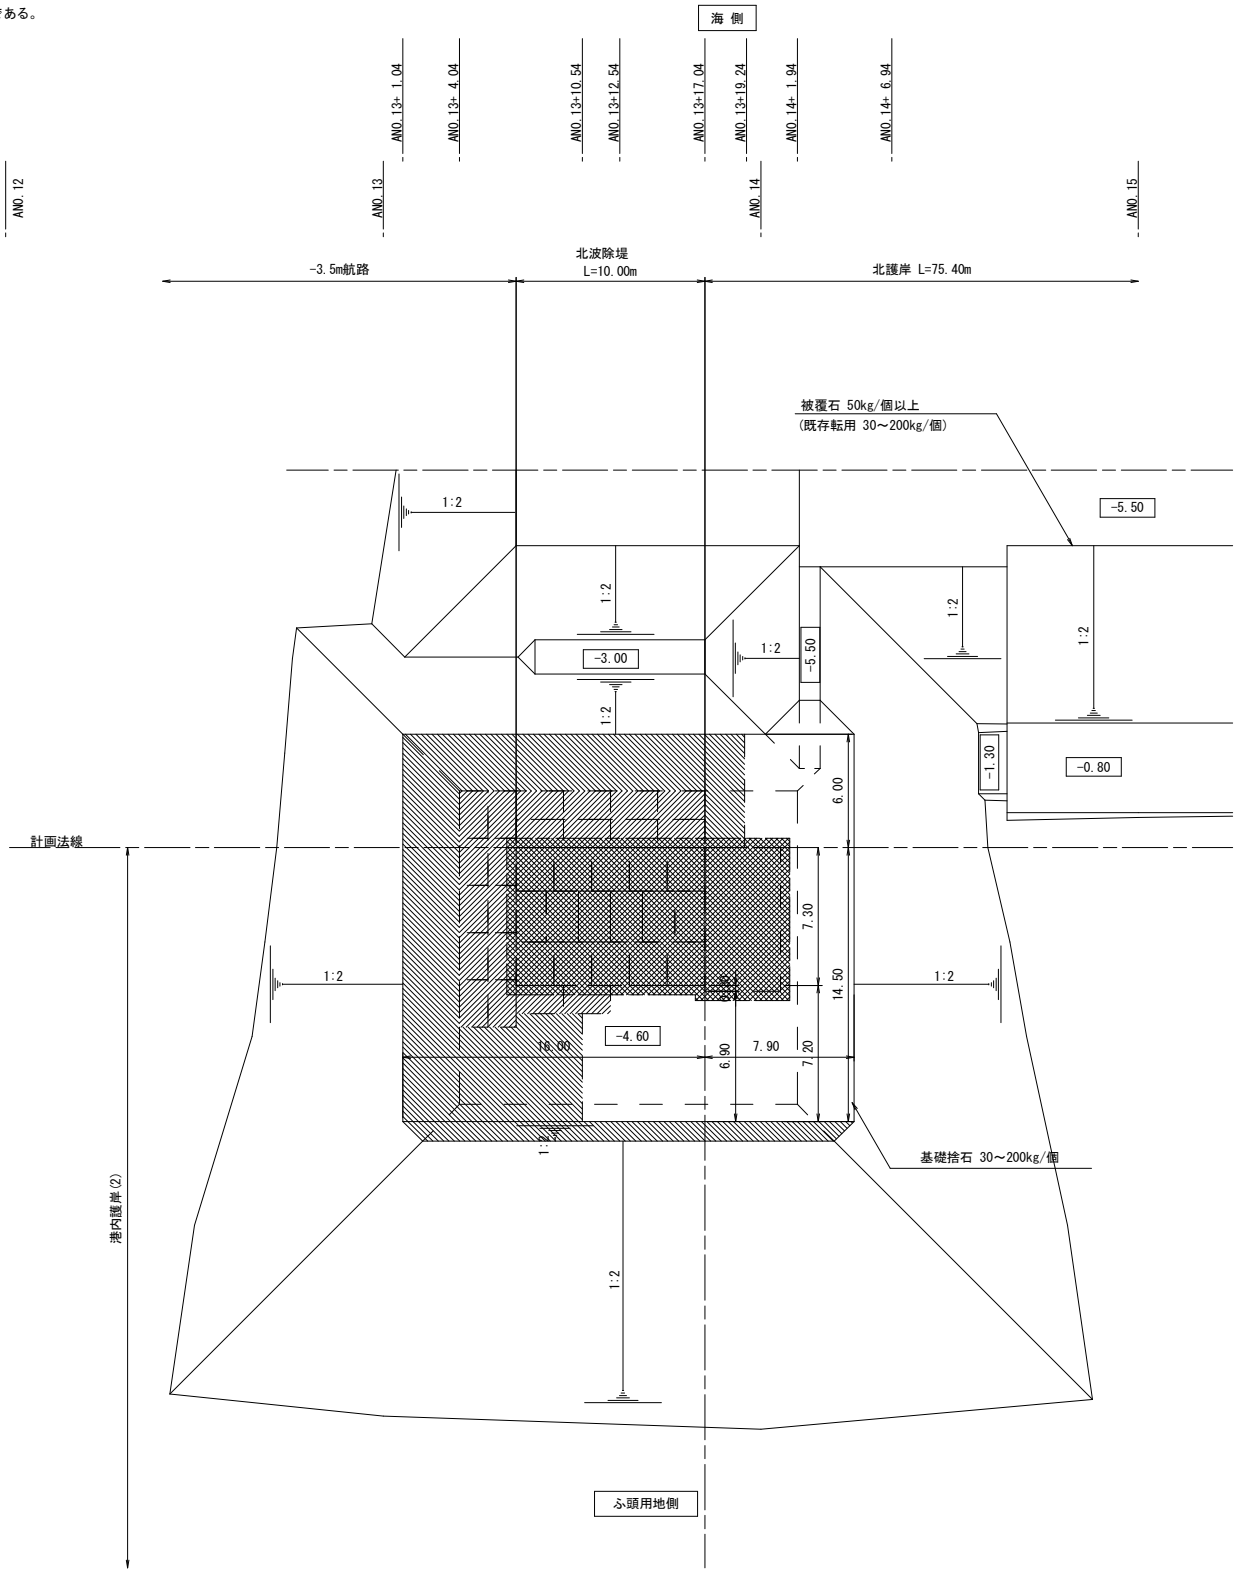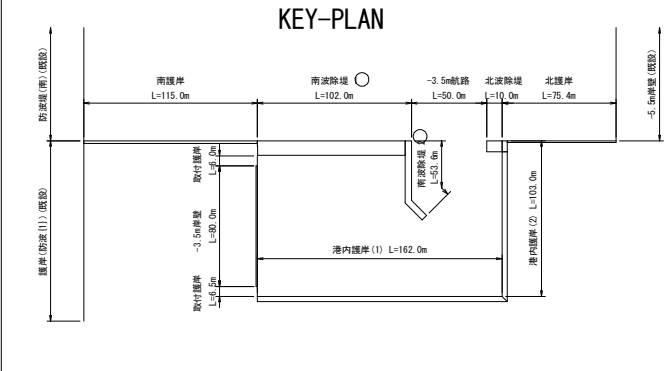

令和 8 年度 港湾地方創生推進 工事	
工事番号	第 11-1-7 号
路線名	津軽港
施工箇所	西津軽郡鰺ヶ沢町 大字北浮田町 地内
床掘工横断図 北波除堤	縮尺 1:100 (A1) 1:200 (A3)
図面番号	8 葉中 7
青森県西北県土整備事務所 鰺ヶ沢道路河川事業所	
青 森 県	

注1) 図中の高さはすべてD.L.表記である。
D.L.+0.00m=T.P.-0.180m

注2) 図中の寸法はすべて m 単位である。

床掘工横断図


S=1:100 (A1)
S=1:200 (A3)

北波除堤

ANO. 14

工程		規格・形状寸法	工事区分	単位	数量
床掘工	床掘			m ²	200.06


ANO. 14+ 2.04で210.00, ANO. 14+17.56で 0.00

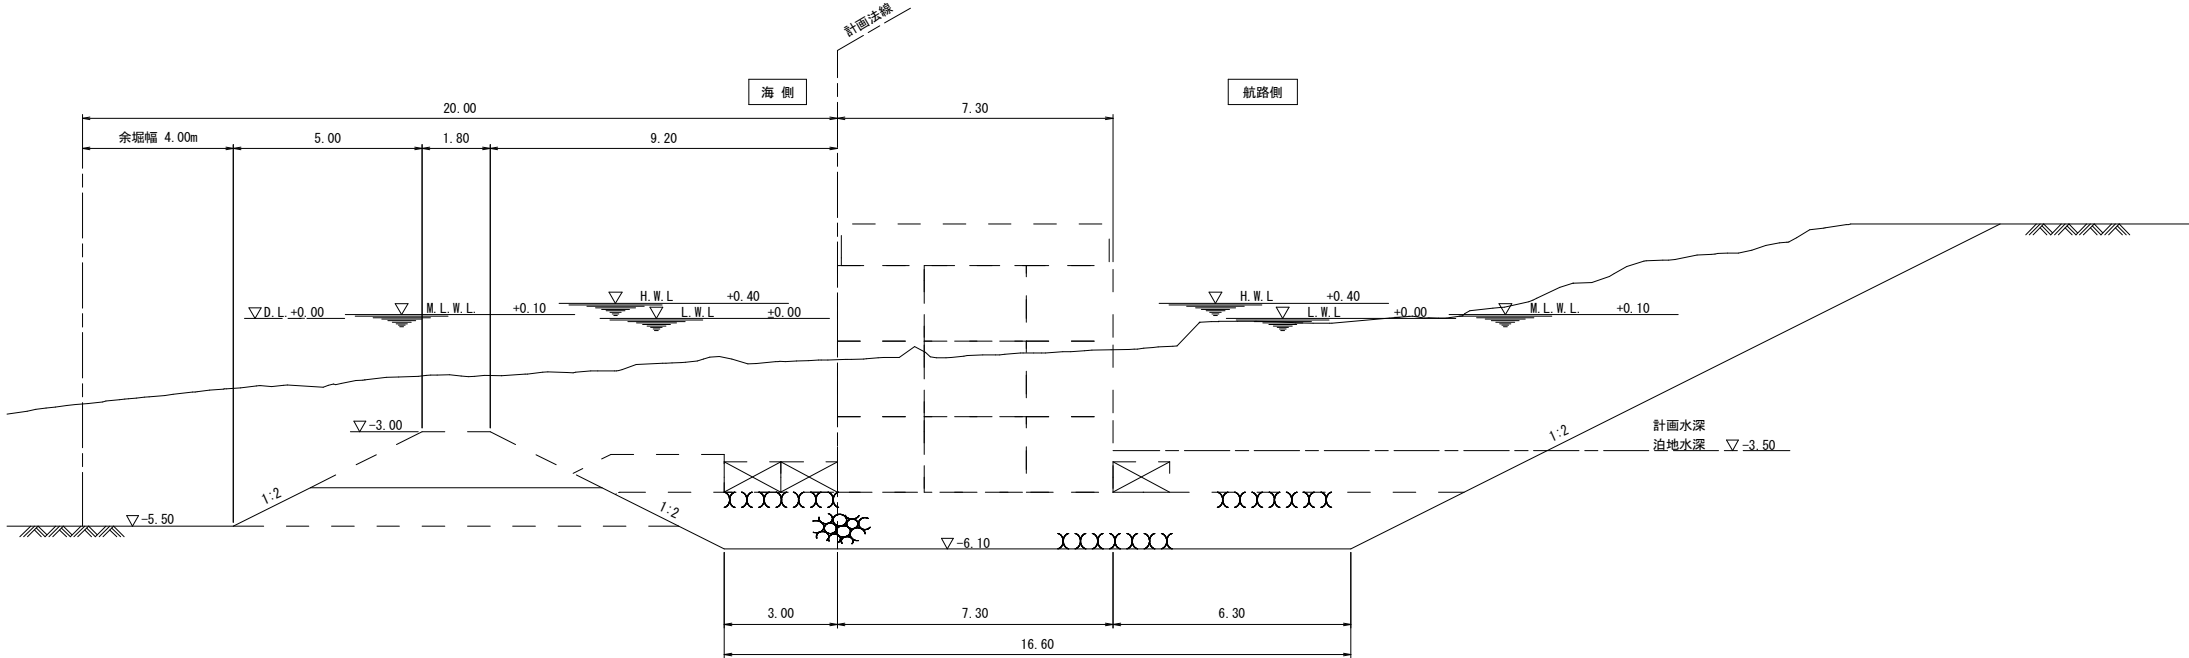

ANO. 13

工程		規格・形状寸法	工事区分	単位	数量
床掘工	床掘			m ²	119.35

ANO. 12+ 8.70で 0.00
ANO. 13+ 8.04で186.31, ANO. 13+17.04で193.00

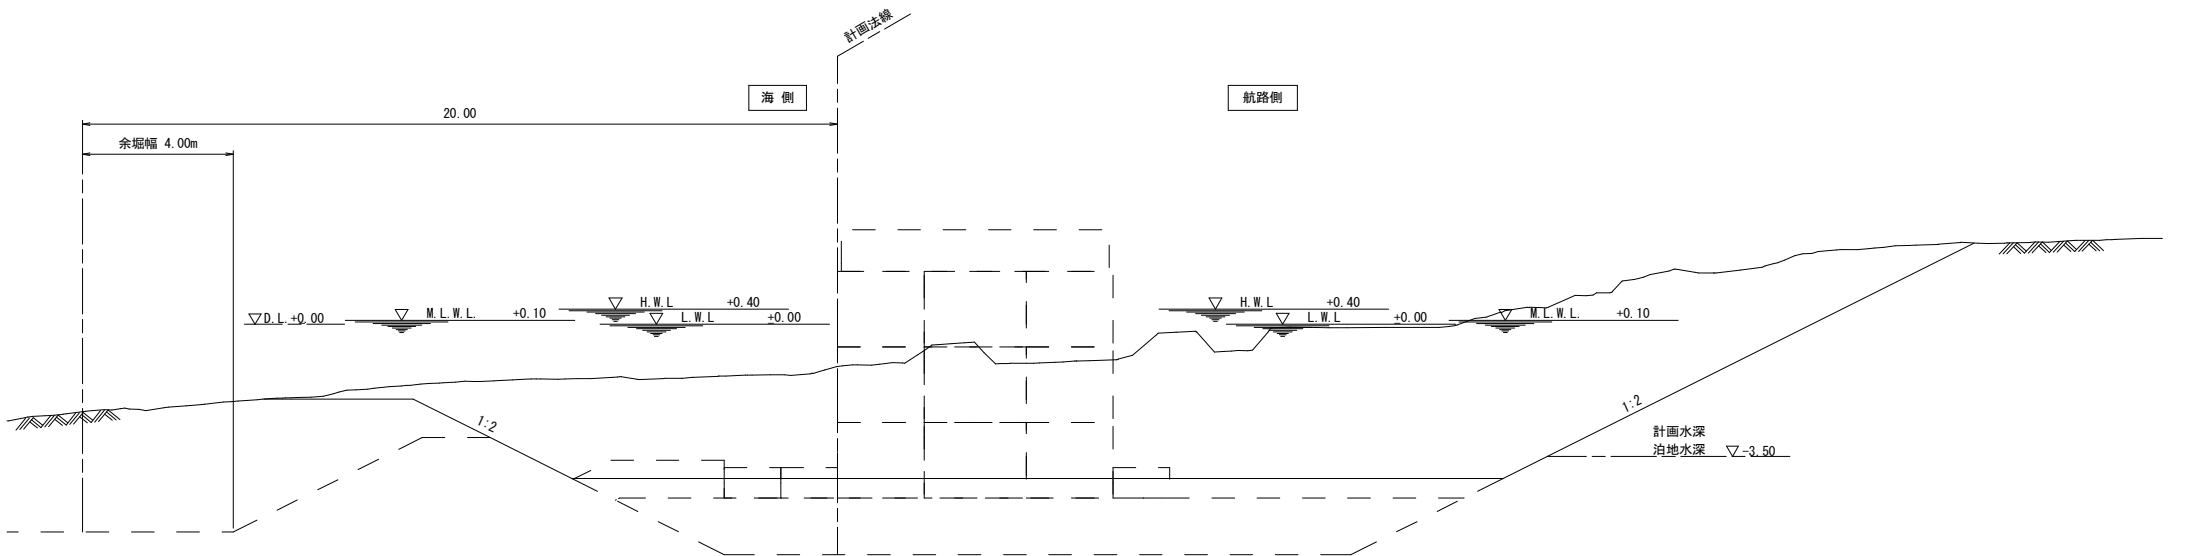

令和 8 年度 港湾地方創生推進 工事	
工事番号	第 11-1-7 号
路線名	津軽港
施工箇所	西津軽郡鰺ヶ沢町 大字北浮田町 地内
基礎工・被覆工横断面図 北波除堤	縮尺 1:100 (A1) 1:200 (A3)
図面番号	8 葉中 8
青森県西北県土整備事務所 鰺ヶ沢道路河川事業所	
青 森 県	

注1) 図中の高さはすべてD.L.表記である。
D.L.+0.00m=T.P.-0.180m

注2) 図中の寸法はすべて m 単位である。

基礎工・被覆工横断面図


S=1:100 (A1)
S=1:200 (A3)

北波除堤

ANO. 14

	工種	規格・形状寸法	工事区分	単位	数量
基礎工	基礎捨石	30～200kg/個	水中	m ²	34.74
被覆工	被覆石	200～500kg/個	〃	m ²	0.00

ANO. 14+ 1.94で36.46, ANO. 14+ 6.94で 0.00

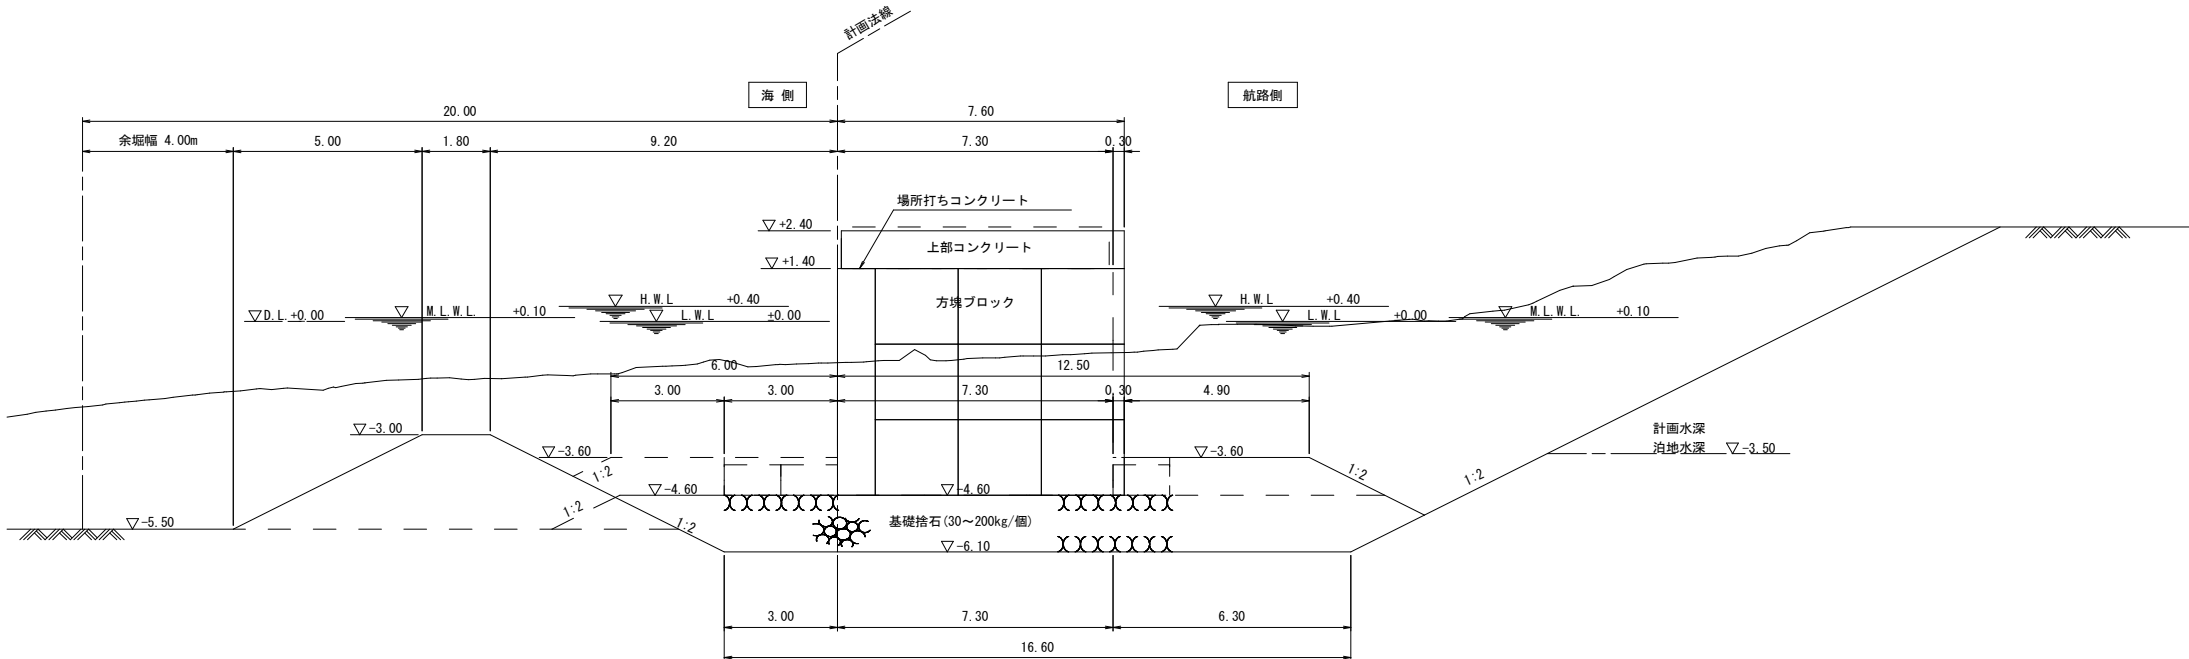

ANO. 13

	工種	規格・形状寸法	工事区分	単位	数量
基礎工	基礎捨石	30～200kg/個	水中	m ²	-
被覆工	被覆石	200～500kg/個	〃	m ²	0.00

ANO. 13+ 1.04で 0.00, ANO. 13+ 4.04で28.84
ANO. 13+10.54で28.84, ANO. 13+12.54で35.04
ANO. 13+ 1.04で20.01, ANO. 13+ 4.04で20.01, ANO. 13+ 4.04'で 7.51, ANO. 13+10.54で 8.21
ANO. 13+12.54で 3.51, ANO. 13+17.04で 3.51, ANO. 13+17.04'で 6.51, ANO. 13+19.24で 6.51

