


令和 8 年度 施設機能向上設計業務委託			
業務番号	緑施設委 第49-1号		
河川 名	沖館川遊水地		
業 務 所	青森市大字三内	地内	
位置図	縮尺	-	
図面番号	2	葉中	1
東 青 県 土 整 備 事 務 所			
青 森 県			

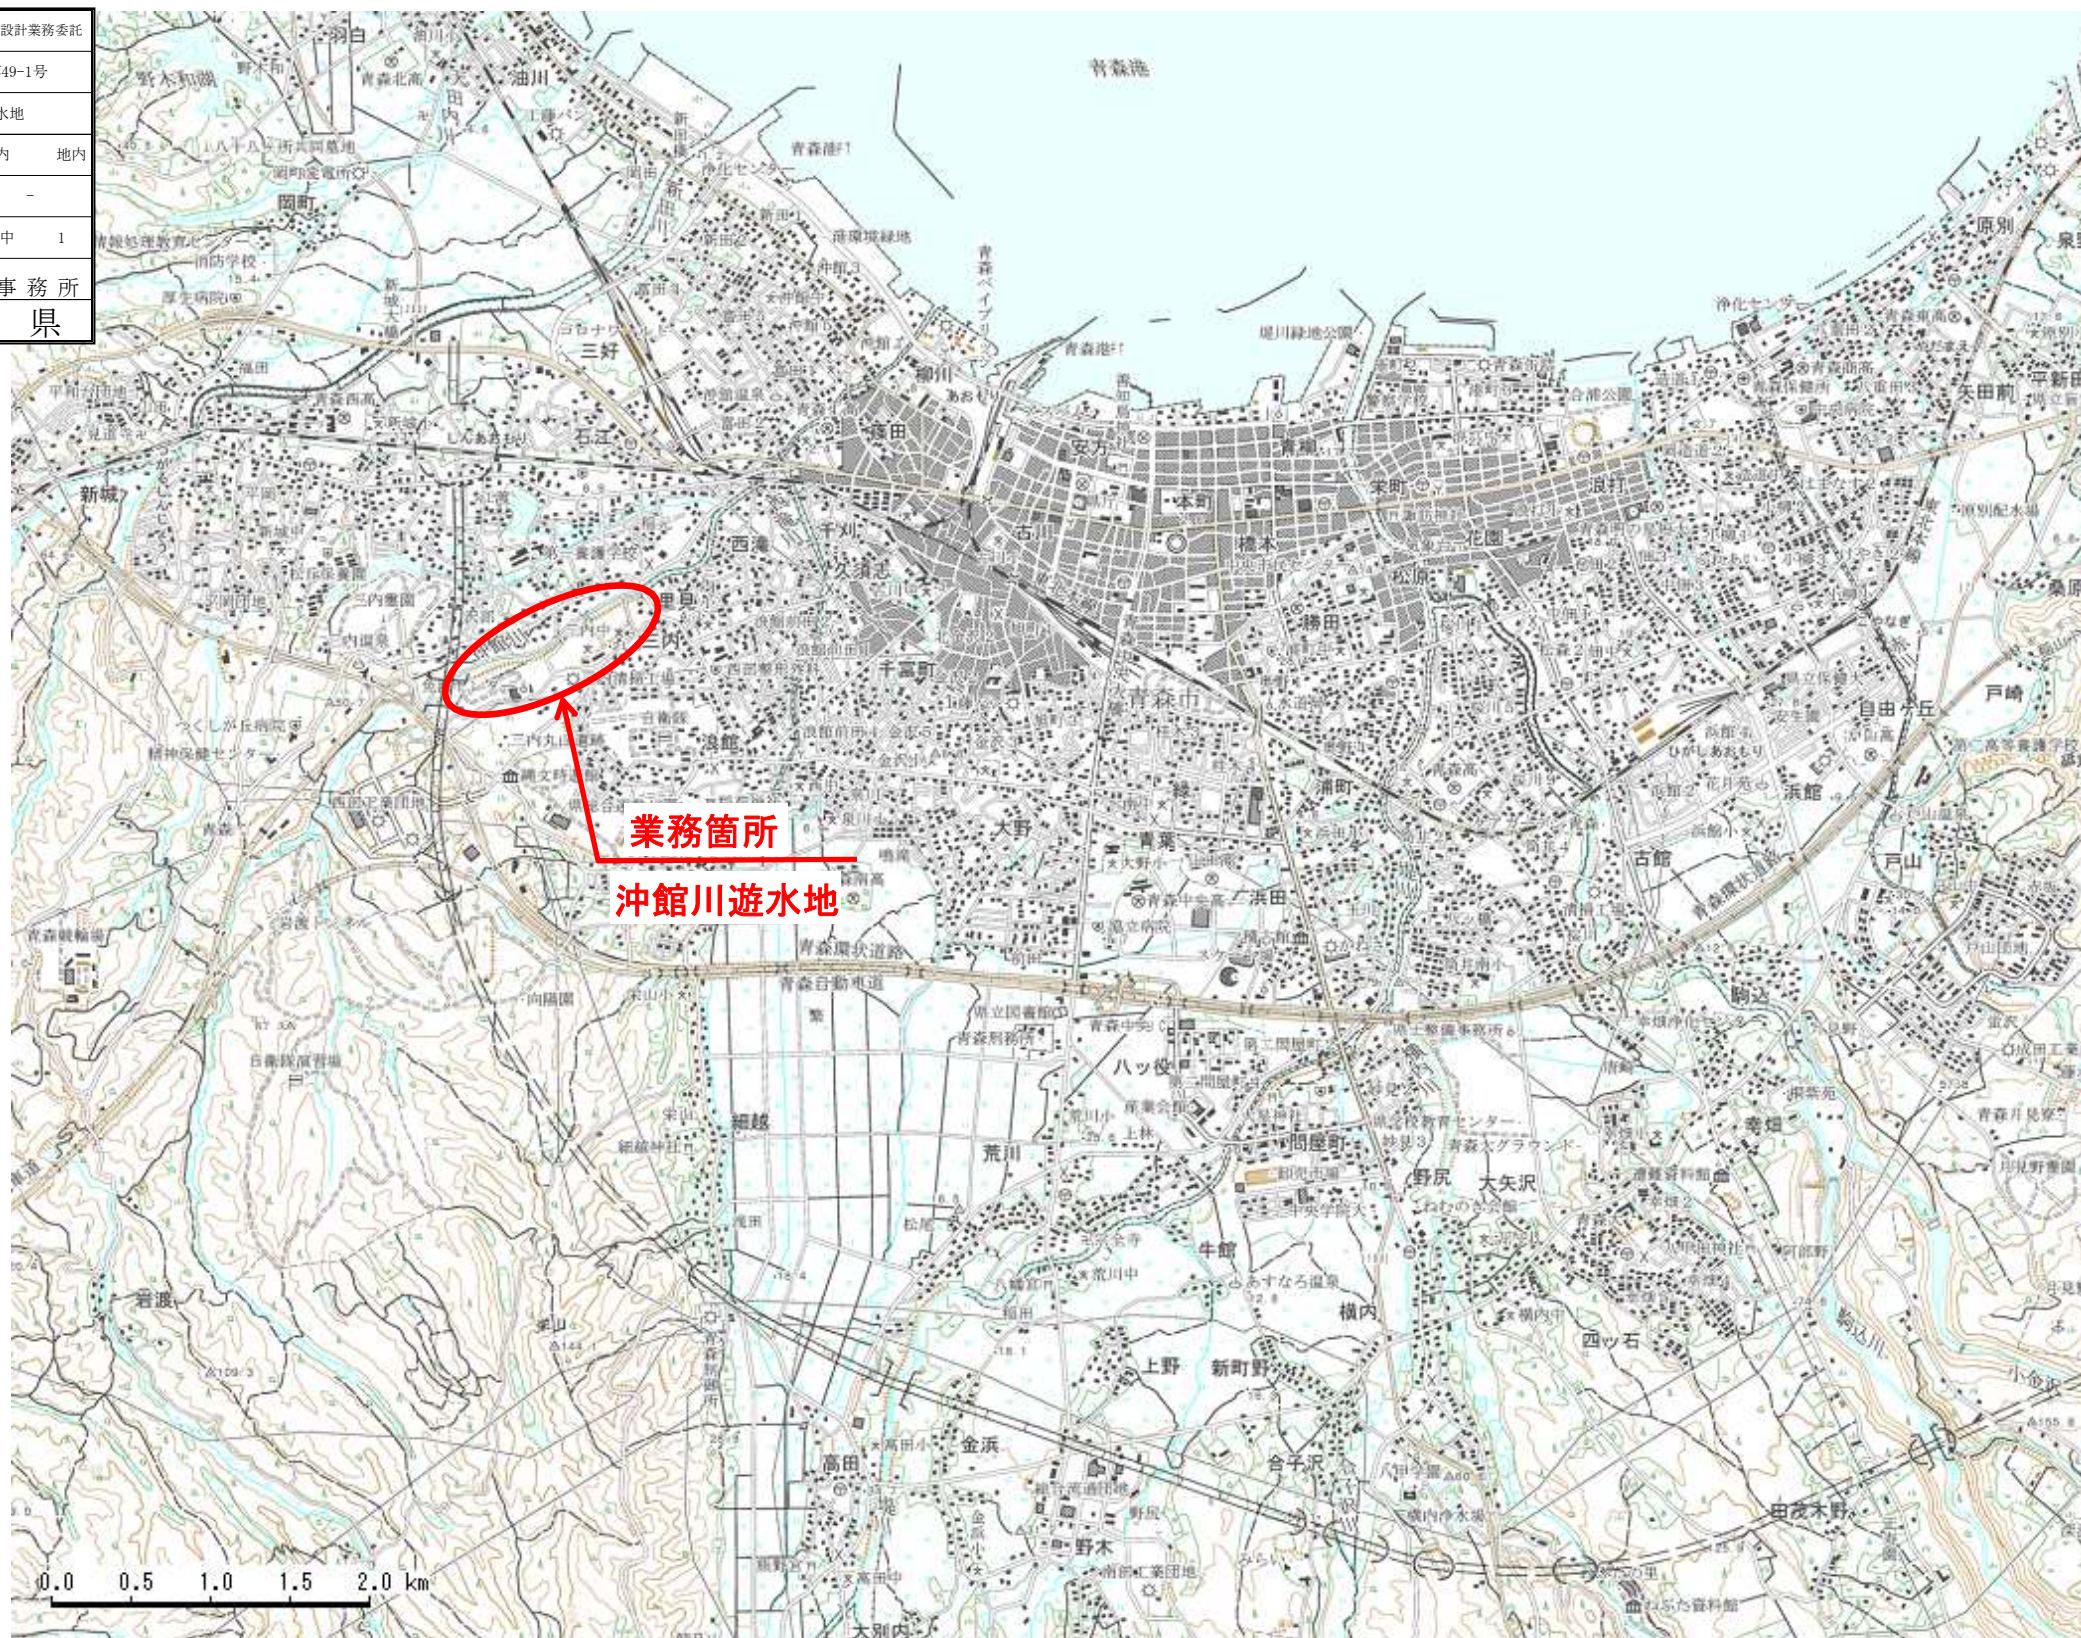


令和	8	年度	施設機能向上設計業務委託		
業務番号		繰施設委 第49-1号			
河川	名	沖館川遊水地			
業務箇所	青森市大字三内			地内	
平面図		縮尺	-		
図面番号	2	葉中	2		
東青県土整備事務所					
青森県					

沖館川多目的遊水地

下池

上池

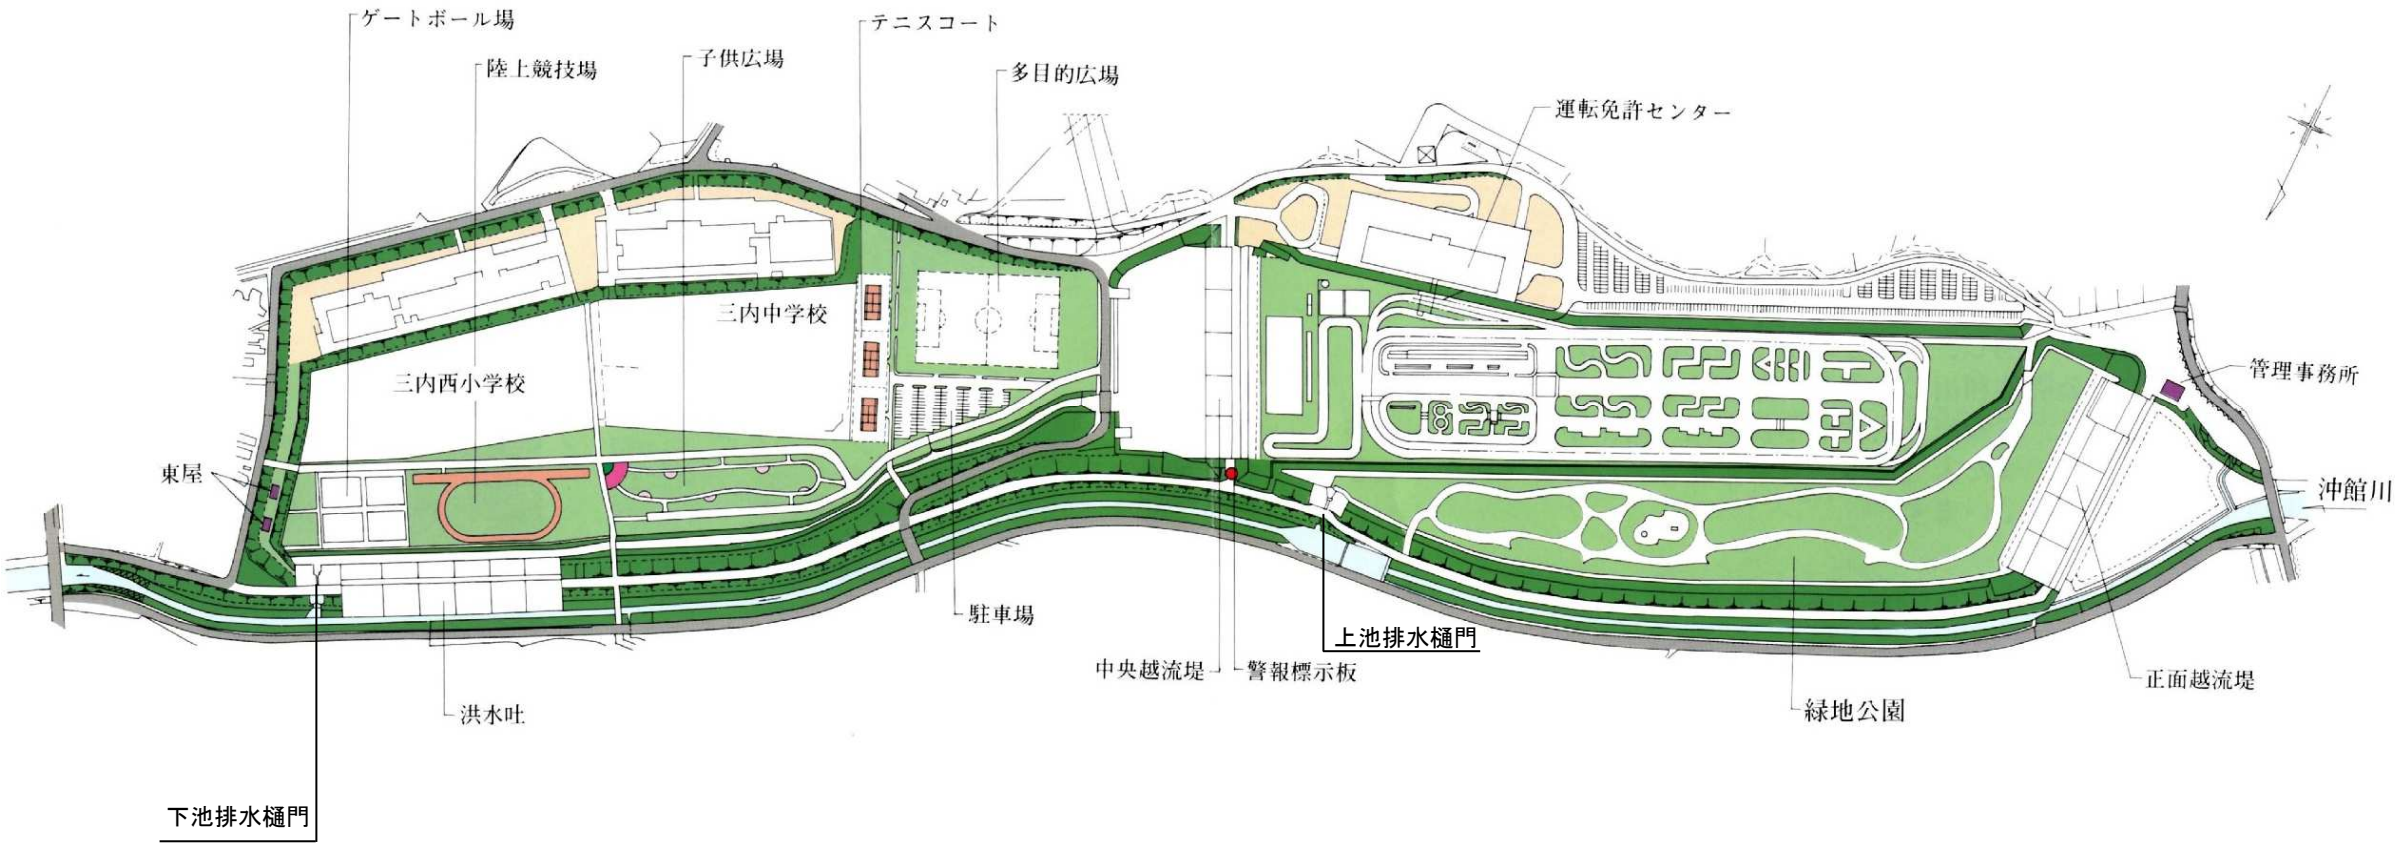

樋門施設等遠隔操作化基本設計 N=1式