
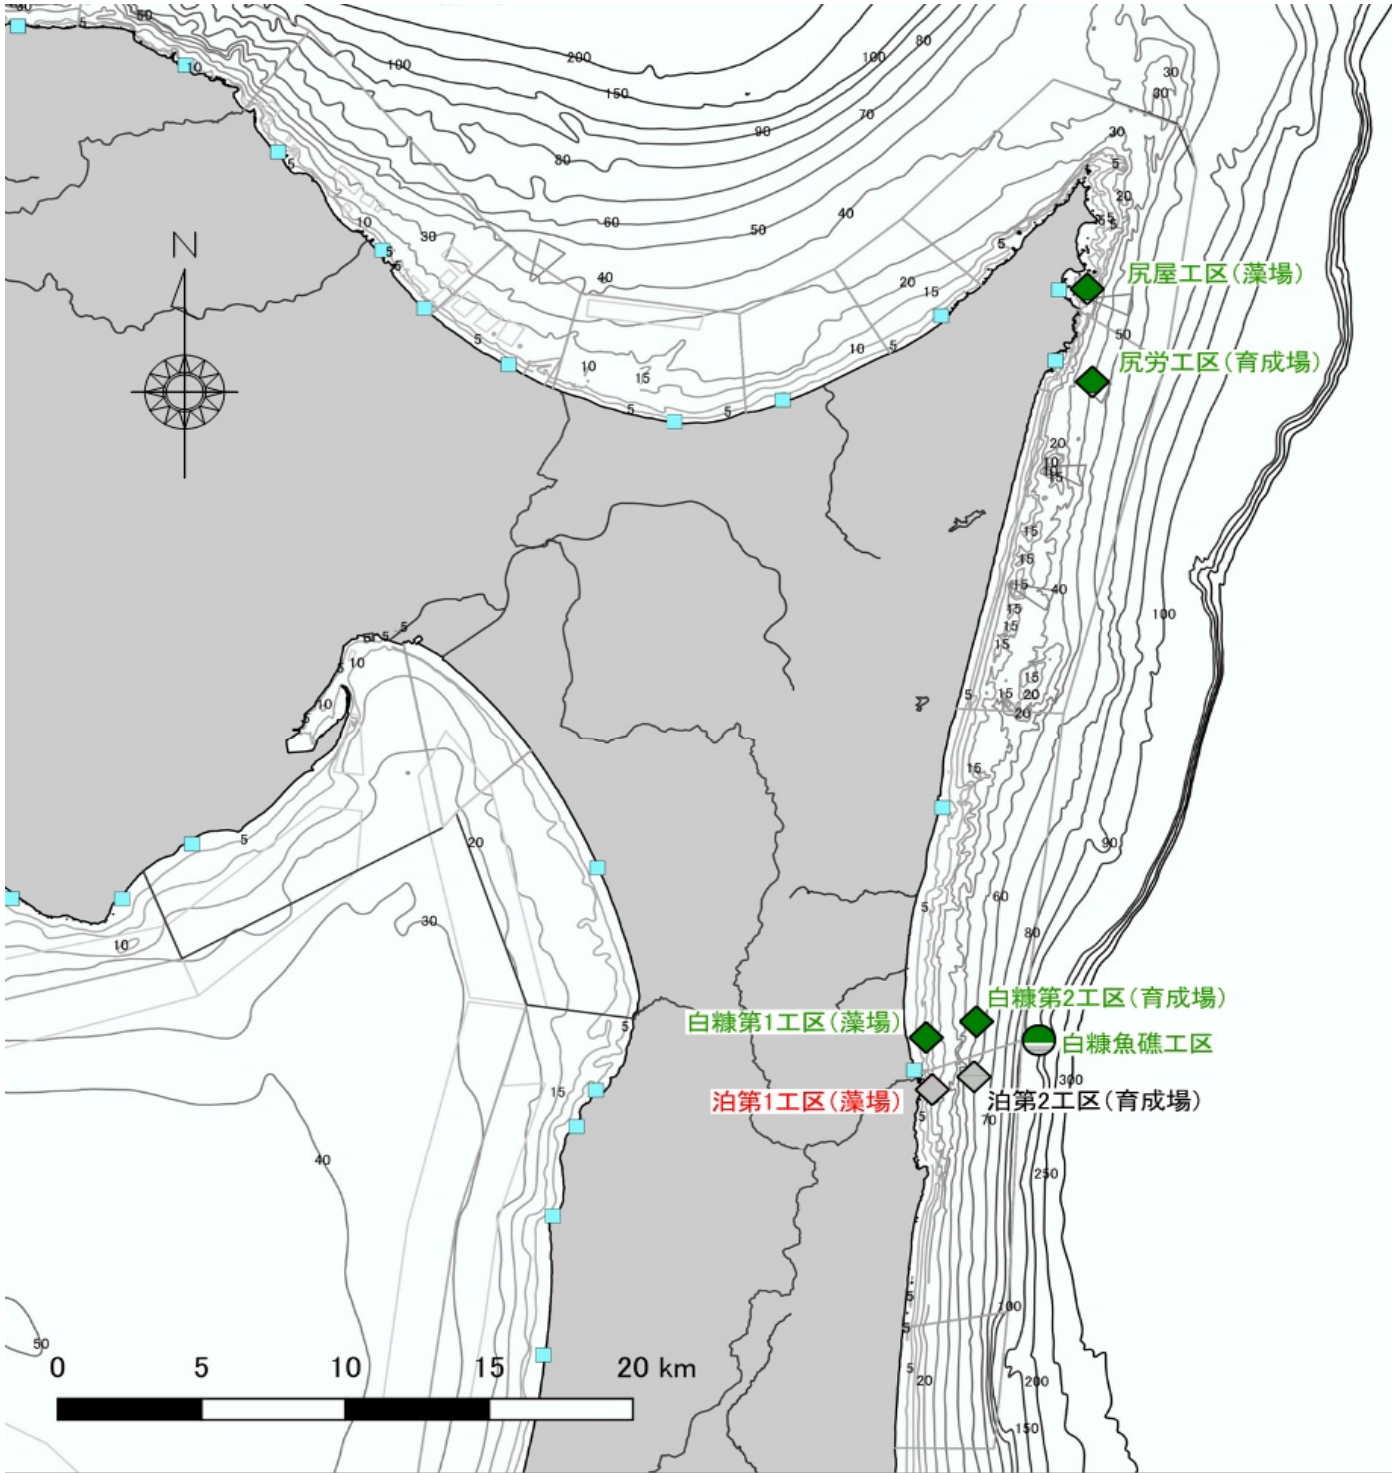


事業名	縮尺	地区名	所管	漁場名
水産環境整備事業	—	青森県太平洋	本土	

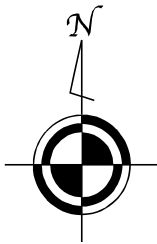


令和8年度 8水環第5105-2号
7 葉の内 1 号

泊第1工区 (藻場)
着定基質 A=0.14ha

凡 例	
	前々年度迄施工箇所
	前年度施工箇所
	本工事施工箇所
	未施工箇所

太平洋北部漁場 整備位置図

〈泊第1北工区、泊第1南工区、泊第2工区幼魚育成場〉



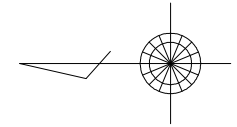


【測量範囲】		
泊第1北工区		
点 名	X(m)	Y(m)
1	124148.606	47138.117
2	125140.228	47301.116
3	125114.935	47700.283
4	124117.011	47637.084
泊第1南工区		
点 名	X(m)	Y(m)
1	120929.632	47400.778
2	121917.796	47553.717
3	121871.914	47850.169
4	120883.743	47697.221
泊第2工区幼魚育成場		
点 名	X(m)	Y(m)
1	121839.563	48100.796
2	122537.123	48158.654
3	122504.065	48557.248
4	121806.502	48499.428

*基準面：T.P.-0.771m *WGS84 10系


【整備範囲】		
泊第1北工区		
点 名	X(m)	Y(m)
a	124586.006	47439.962
b	124785.880	47447.064
c	124782.329	47547.001
d	124582.455	47539.899
泊第1南工区①		
点 名	X(m)	Y(m)
a	121401.139	47647.000
b	121500.882	47654.156
c	121493.726	47753.899
d	121393.983	47746.743
泊第1南工区②		
点 名	X(m)	Y(m)
a	120937.320	47519.995
b	121031.573	47553.407
c	120998.161	47647.659
d	120903.908	47614.248
泊第2工区幼魚育成場		
点 名	X(m)	Y(m)
a	122171.166	48336.829

*基準面：T.P.-0.771m *WGS84 10系

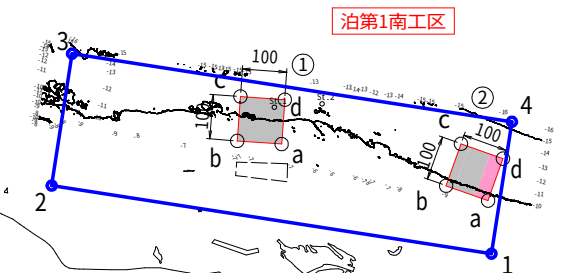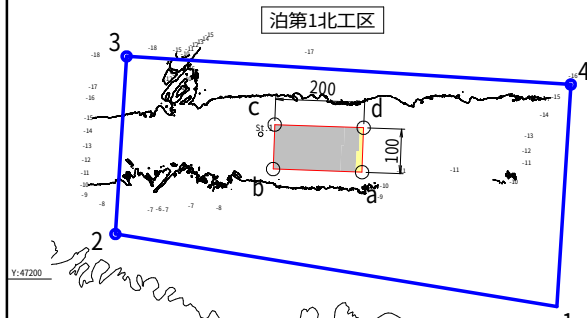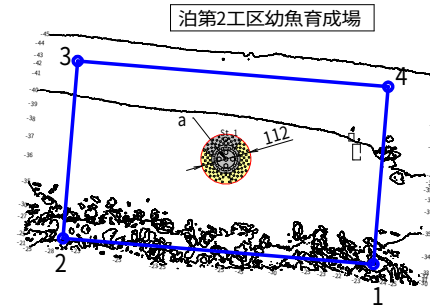

白糠漁港(焼山地区)


- 凡例
- ：整備位置
 - ：測量範囲
 - ：消波ブロック
 - ：既存漁礁
 - St.1
 - ：底質確認

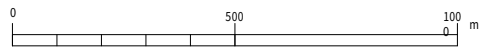


令和8年度
青森県太平洋地区(泊第1工区)
水産環境整備工事
7 葉の内 2 号
泊第1・2工区 整備位置図
縮尺 S=6,000(A3)
青 森 県
8水環 第5105-2号

太平洋北部漁場(泊第1南工区) 詳細平面図

調査位置図

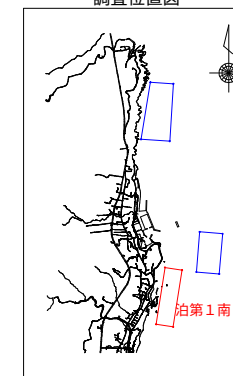

着定基質 A=0.14ha

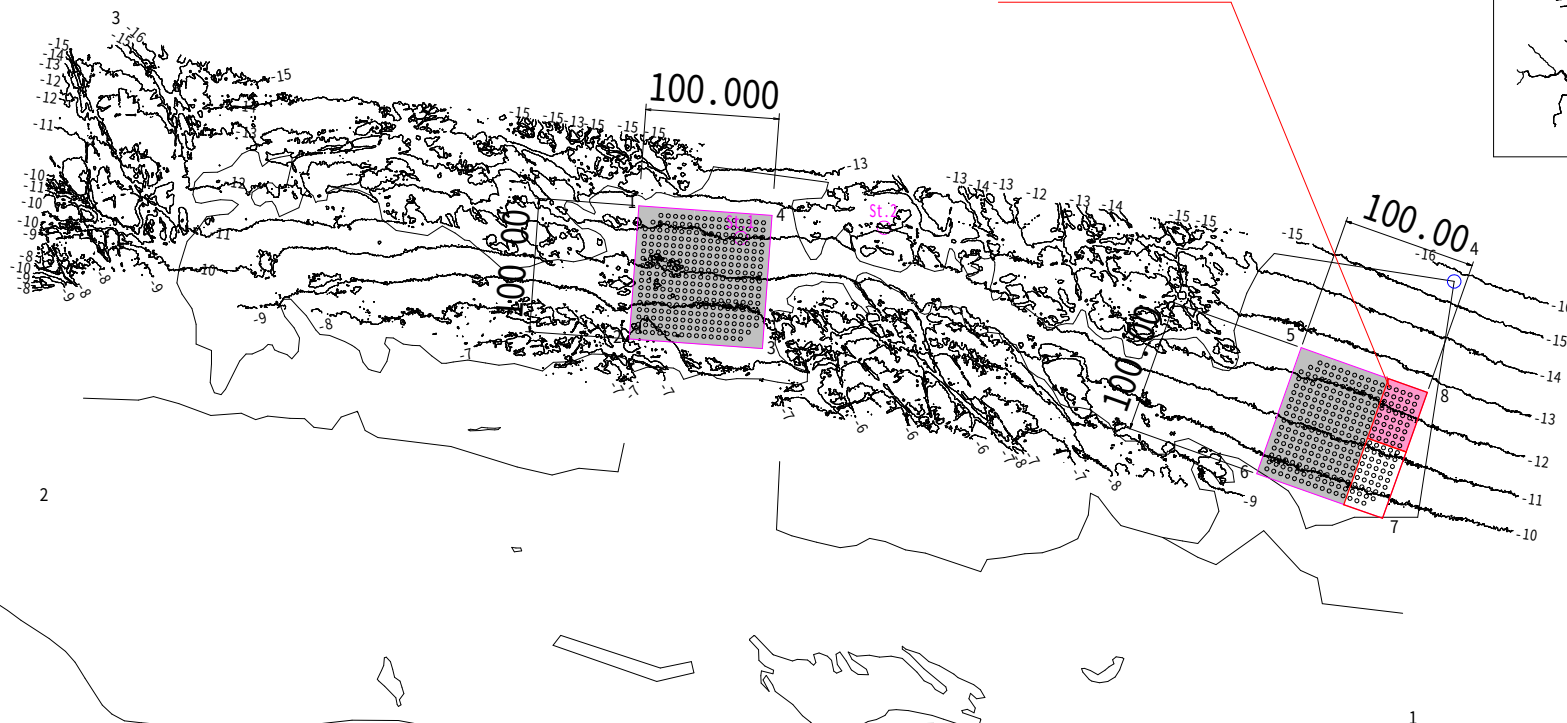

点 名	X(m)	Y(m)
1	121493.6691	47753.7883
2	121500.9338	47654.4141
3	121401.2859	47647.2983
4	121394.0485	47746.7023

点 名	X(m)	Y(m)
5	120998.0865	47647.4883
6	121031.4337	47553.4219
7	120937.4558	47519.9218
8	120903.7484	47614.1400

*基準面：T.P.-0.771m *WGS84 10系




令 和 8 年 度
青森県太平洋地区(泊第1工区) 水産環境整備工事
7 葉の内 3 号
泊第1南工区 詳細平面図
縮尺 S=4,000(A3)
青 森 県


8水環 第5105-2号

太平洋北部漁場(泊第1南工区) 円形セピア3段 配置図・姿図

着定基質配置平面図

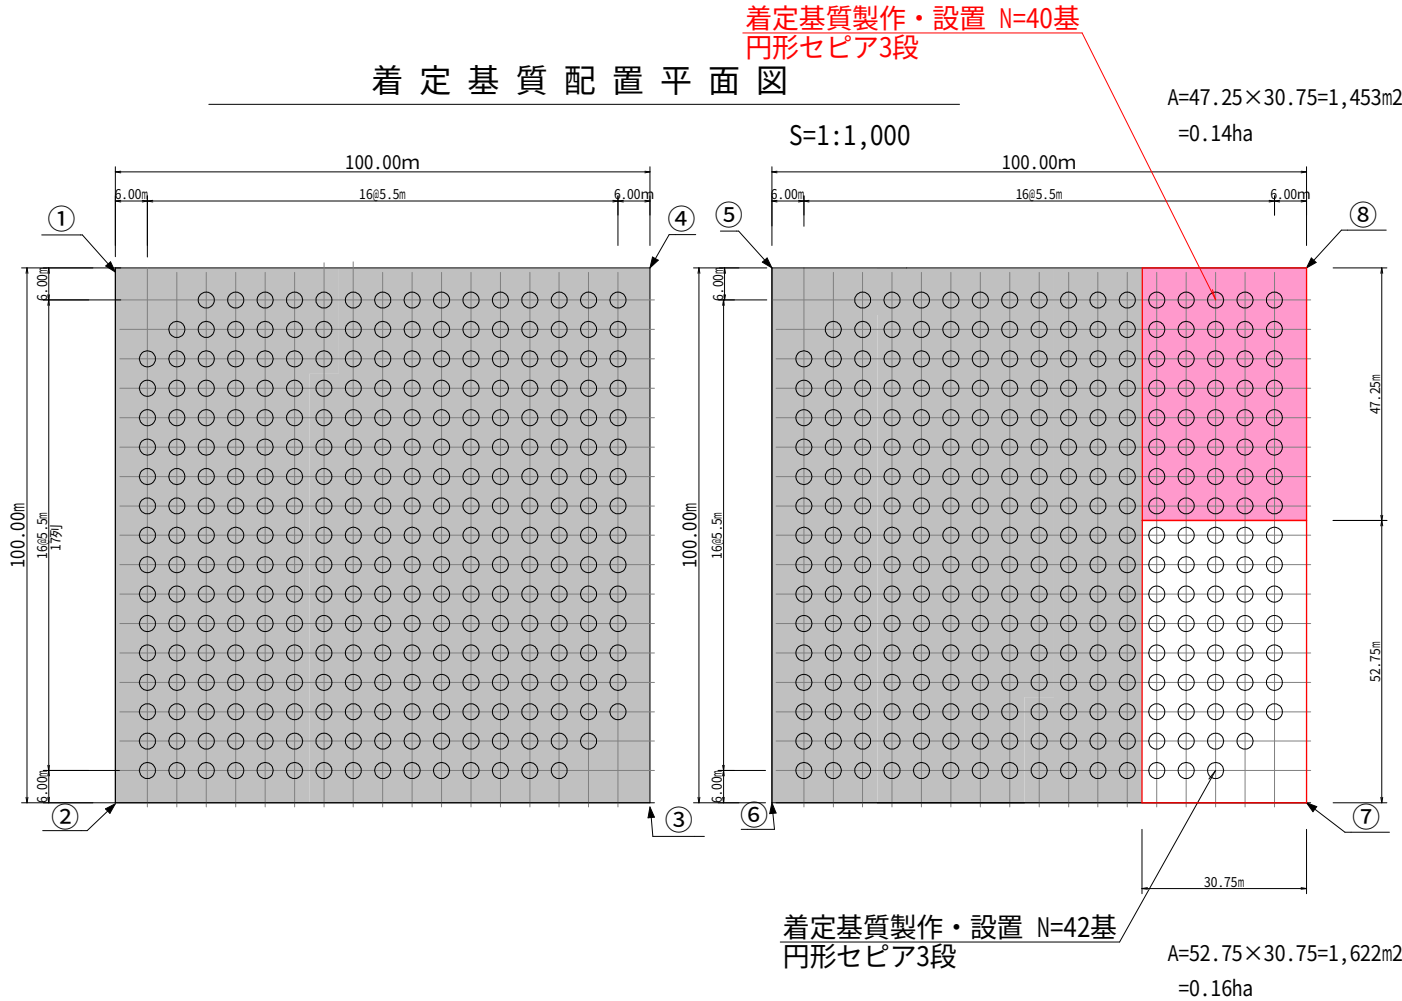

着定基質配置断面図

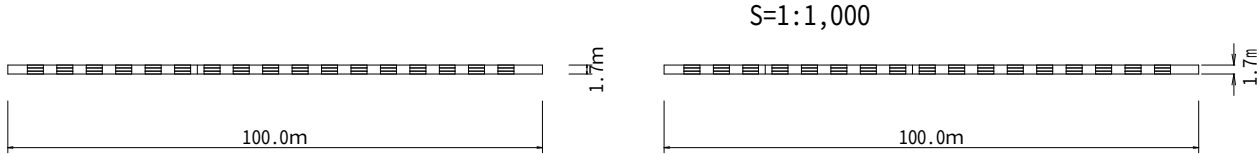


計画位置座標値

点名	X(m)	Y(m)
1	121493.6691	47753.7883
2	121500.9338	47654.4141
3	121401.2859	47647.2983
4	121394.0485	47746.7023

点名	X(m)	Y(m)
5	120998.0865	47647.4883
6	121031.4337	47553.4219
7	120937.4558	47519.9218
8	120903.7484	47614.1400

円形セピア3段 姿図

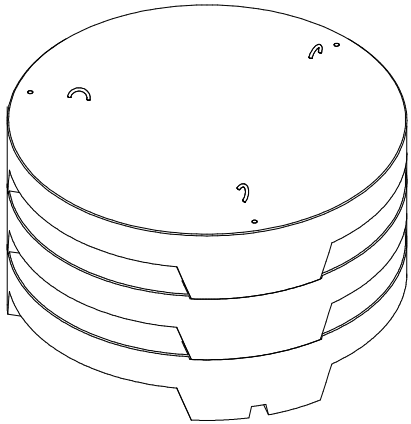

円形セピア3段 諸元表

主要寸法 (mm)	2990×2990×1700
体積 (m ³)	7.105
参考質量 (t)	16.34
型枠面積 (m ²)	37.24
鉄筋質量 (kg)	SD345 D10 84.93
吊金具 (本)	9
生コン規格	21N/mm ² -8cm-25mm W/C≦55%


令和8年度
青森県太平洋地区(泊第1工区) 水産環境整備工事
7葉の内4号
泊第1北工区 配置図・姿図
縮尺 S=1,000(A3)
青森県
8水環 第5105-2号

円形セピア3段規格寸法図


規格諸元

主要寸法 (mm)	2990×2990×1700
体 積(m ³)	7.105
参考質量 (t)	16.34
型枠面積 (m ²)	37.24
鉄筋質量 (kg)	xt14;SD345 D10 84.93
吊 金 具 (本)	9
生 コ ン 規 格	21N/mm ² -8cm -25mm


上 面 図

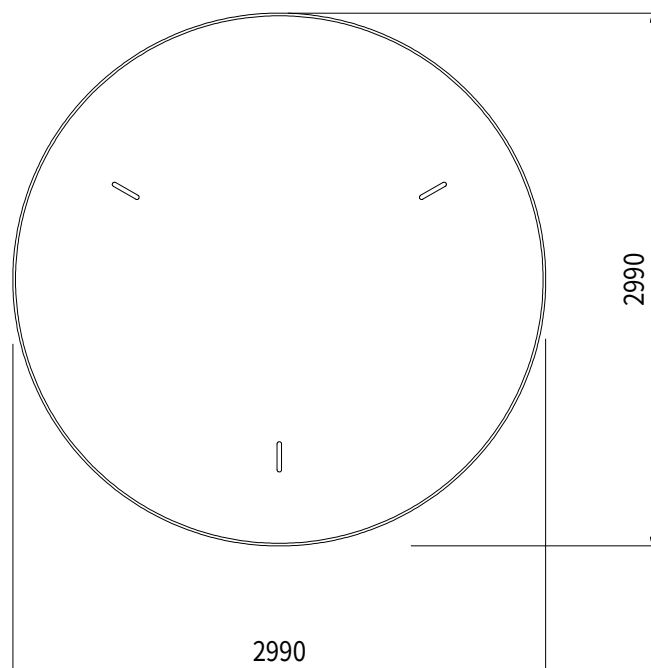



底 面 図

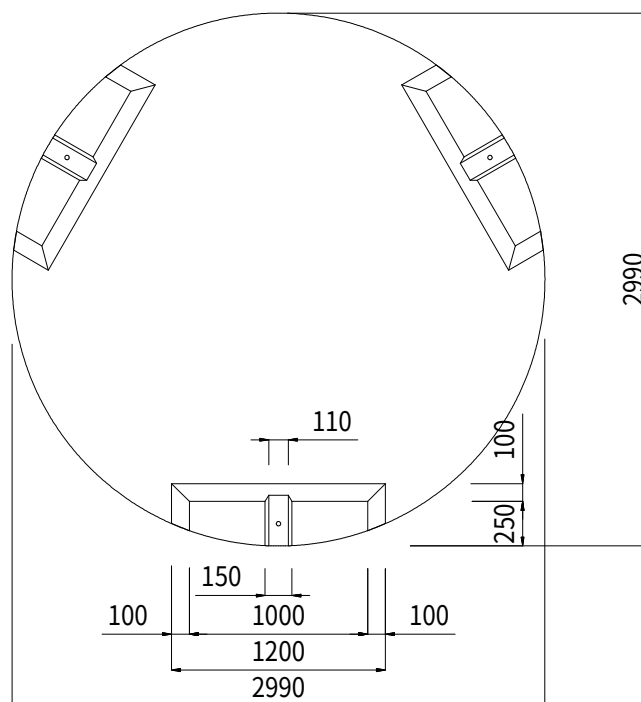

正 面 図

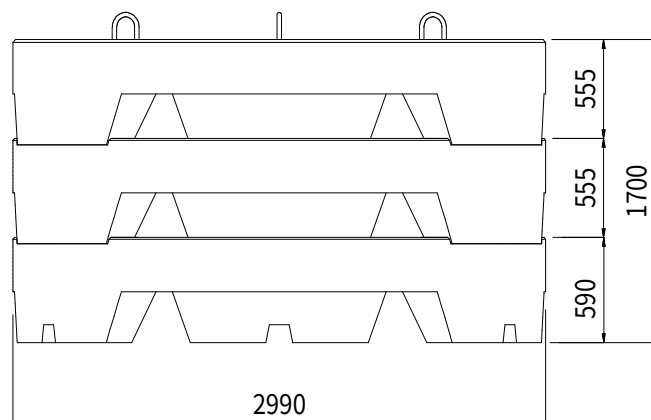

側 面 図

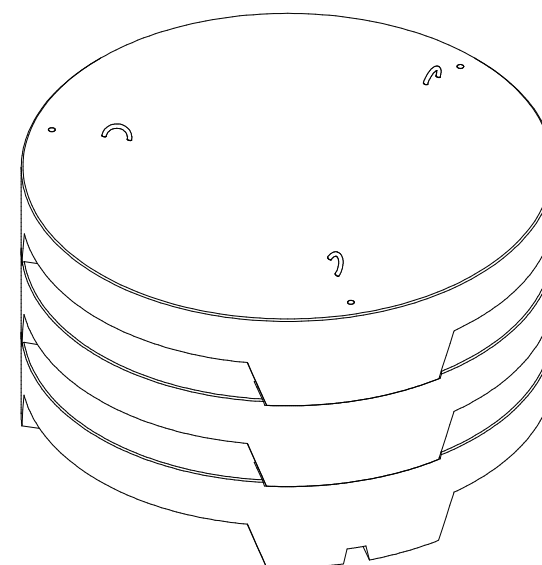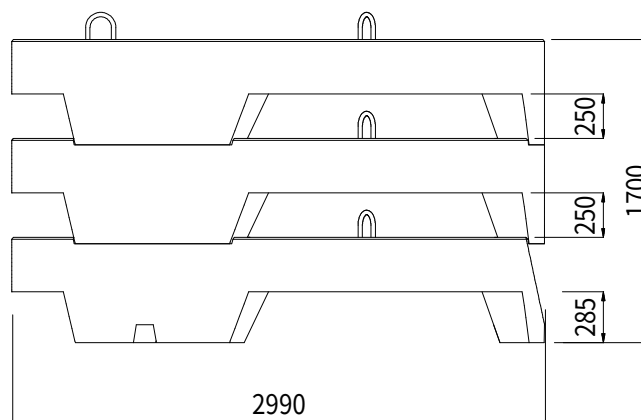


令 和 8 年 度
青森県太平洋地区(泊第1工区) 水産環境整備工事
7 葉の内 5 号
円形セピア3段規格寸法図
縮尺 S=30(A3)
青 森 県
8水環 第5105-2号

円形セピア規格寸法図


上段

上 面 図

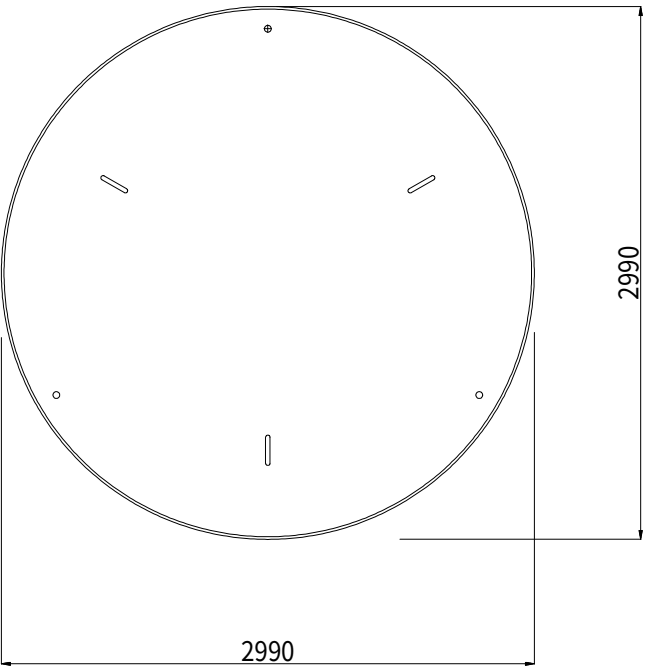


中段・下段


上 面 図

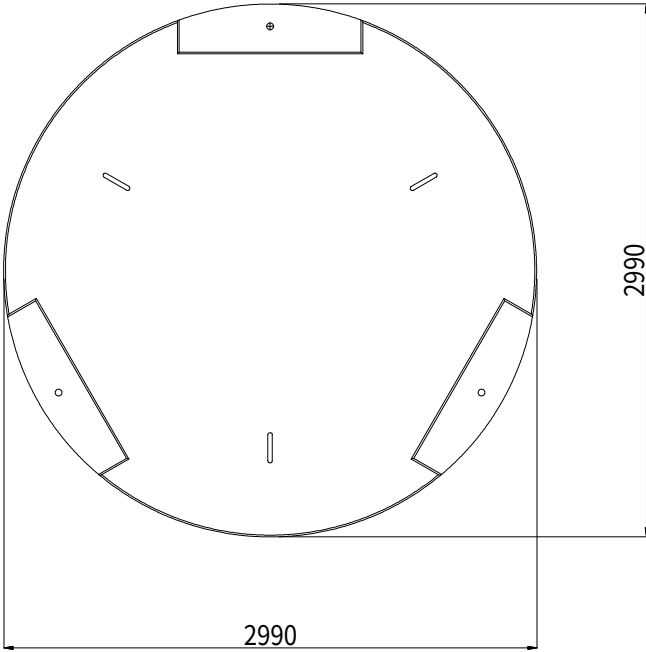

正 面 図

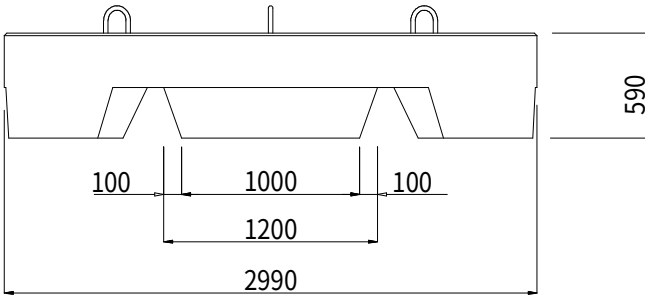

正 面 図

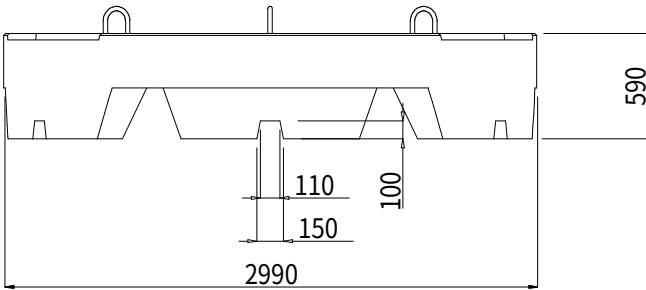

規格諸元 (上段)

主要寸法 (mm)	2990×2990×590	
体積 (m³)	2.391	
参考質量 (t)	5.49	
型枠面積 (m²)	11.92	
鉄筋質量 (kg)	SD345D10	28.31
吊り金具 (本)	3本	

規格諸元 (中段)

主要寸法 (mm)	2990×2990×590	
体積 (m³)	2.362	
参考質量 (t)	5.44	
型枠面積 (m²)	12.64	
鉄筋質量 (kg)	SD345D10	28.31
吊り金具 (本)	3本	

規格諸元 (下段)


主要寸法 (mm)	2990×2990×590	
体積 (m³)	2.352	
参考質量 (t)	5.41	
型枠面積 (m²)	12.68	
鉄筋質量 (kg)	SD345D10	28.31
吊り金具 (本)	3本	

※ 中段ブロックには脚部の溝部分はない


令和8年度
青森県太平洋地区(泊第1工区) 水産環境整備工事
7 葉の内 6 号
円形セピア規格寸法図
縮尺 S=30(A3)
青 森 県
8水環 第5105-2号

配筋図・鉄筋加工図

上面圖


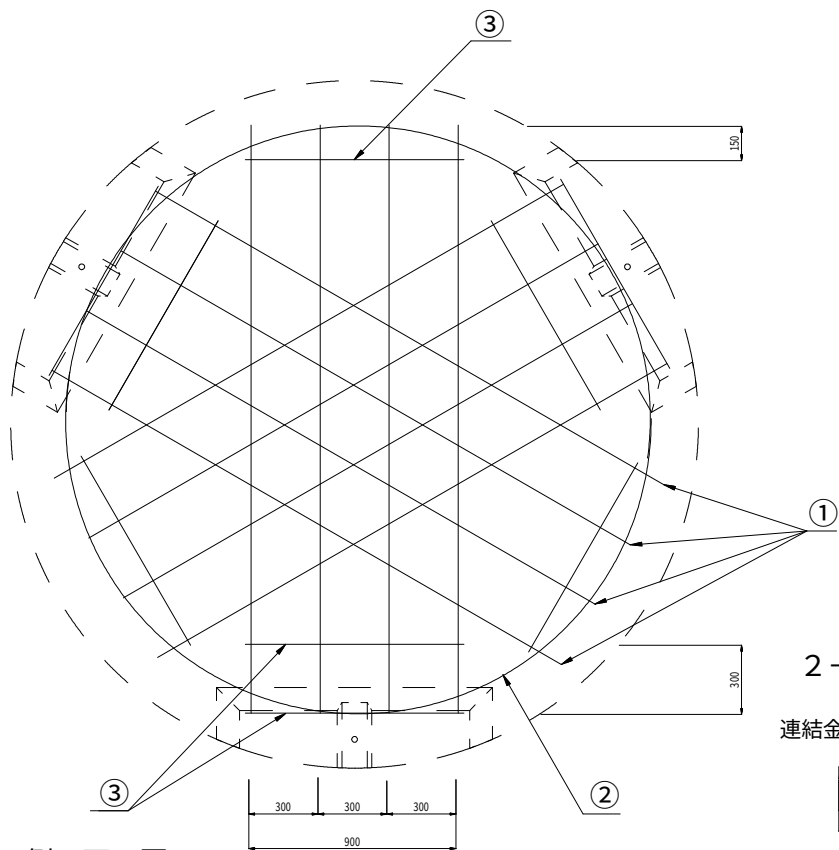


側 面 図

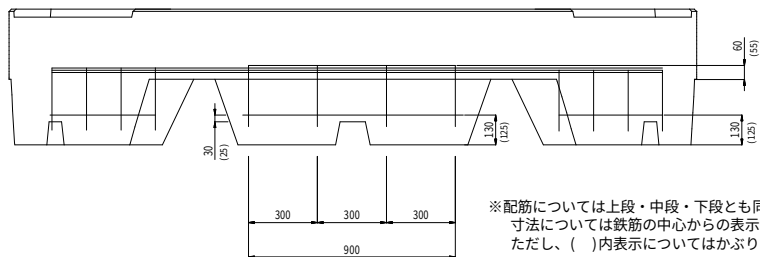


※配筋については上段・中段・下段とも同じである。
寸法については鉄筋の中心からの表示になっている。
ただし、()内表示についてはかぶり寸法となっている。

鉄筋加工図

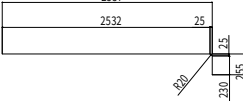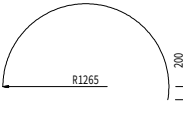No.	径		単位数 (m)	本数	単位質量 (kg)	総質量 (kg)
1	D 10		2.804	12	1.57	18.84
2	D 10		4.190	2	2.35	4.70
3	D 10		0.950	9	0.53	4.77
						28.31

2-3 使用材料



連結金具 (SR235 $\phi 25$)

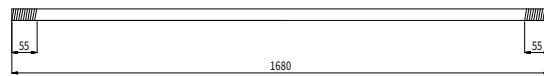


吊り金具

(上段用)

SS400 $\phi 32$ L=548mm

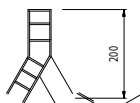
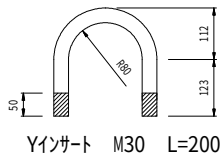


組立図

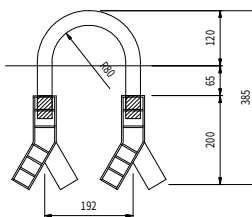


(中段・下段用)

SS400 $\phi 25$ L=478mm

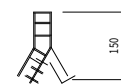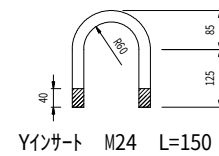

組立図

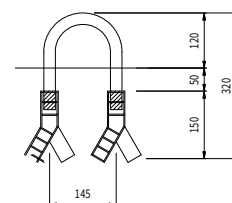

令和 8 年 度	
青森県太平洋地区(泊第1工区) 水産環境整備工事	
7 葉の内 7 号	
円形セビア配筋・鉄筋加工図	
縮尺 S=30(A3)	
青 森 県	
8水環	第5105-2号