



令和 8 年度 河川維持 工事	
工事番号	第 5752 号
路線 河川 名	十 川
施工箇所	北津軽郡板柳町大字夕陽岡地内
平面図 (1/2)	縮尺 1:1000
図面番号	3 葉中 1
西北県土整備事務所	
青 森 県	

平面図(1/2)
S=1:1000

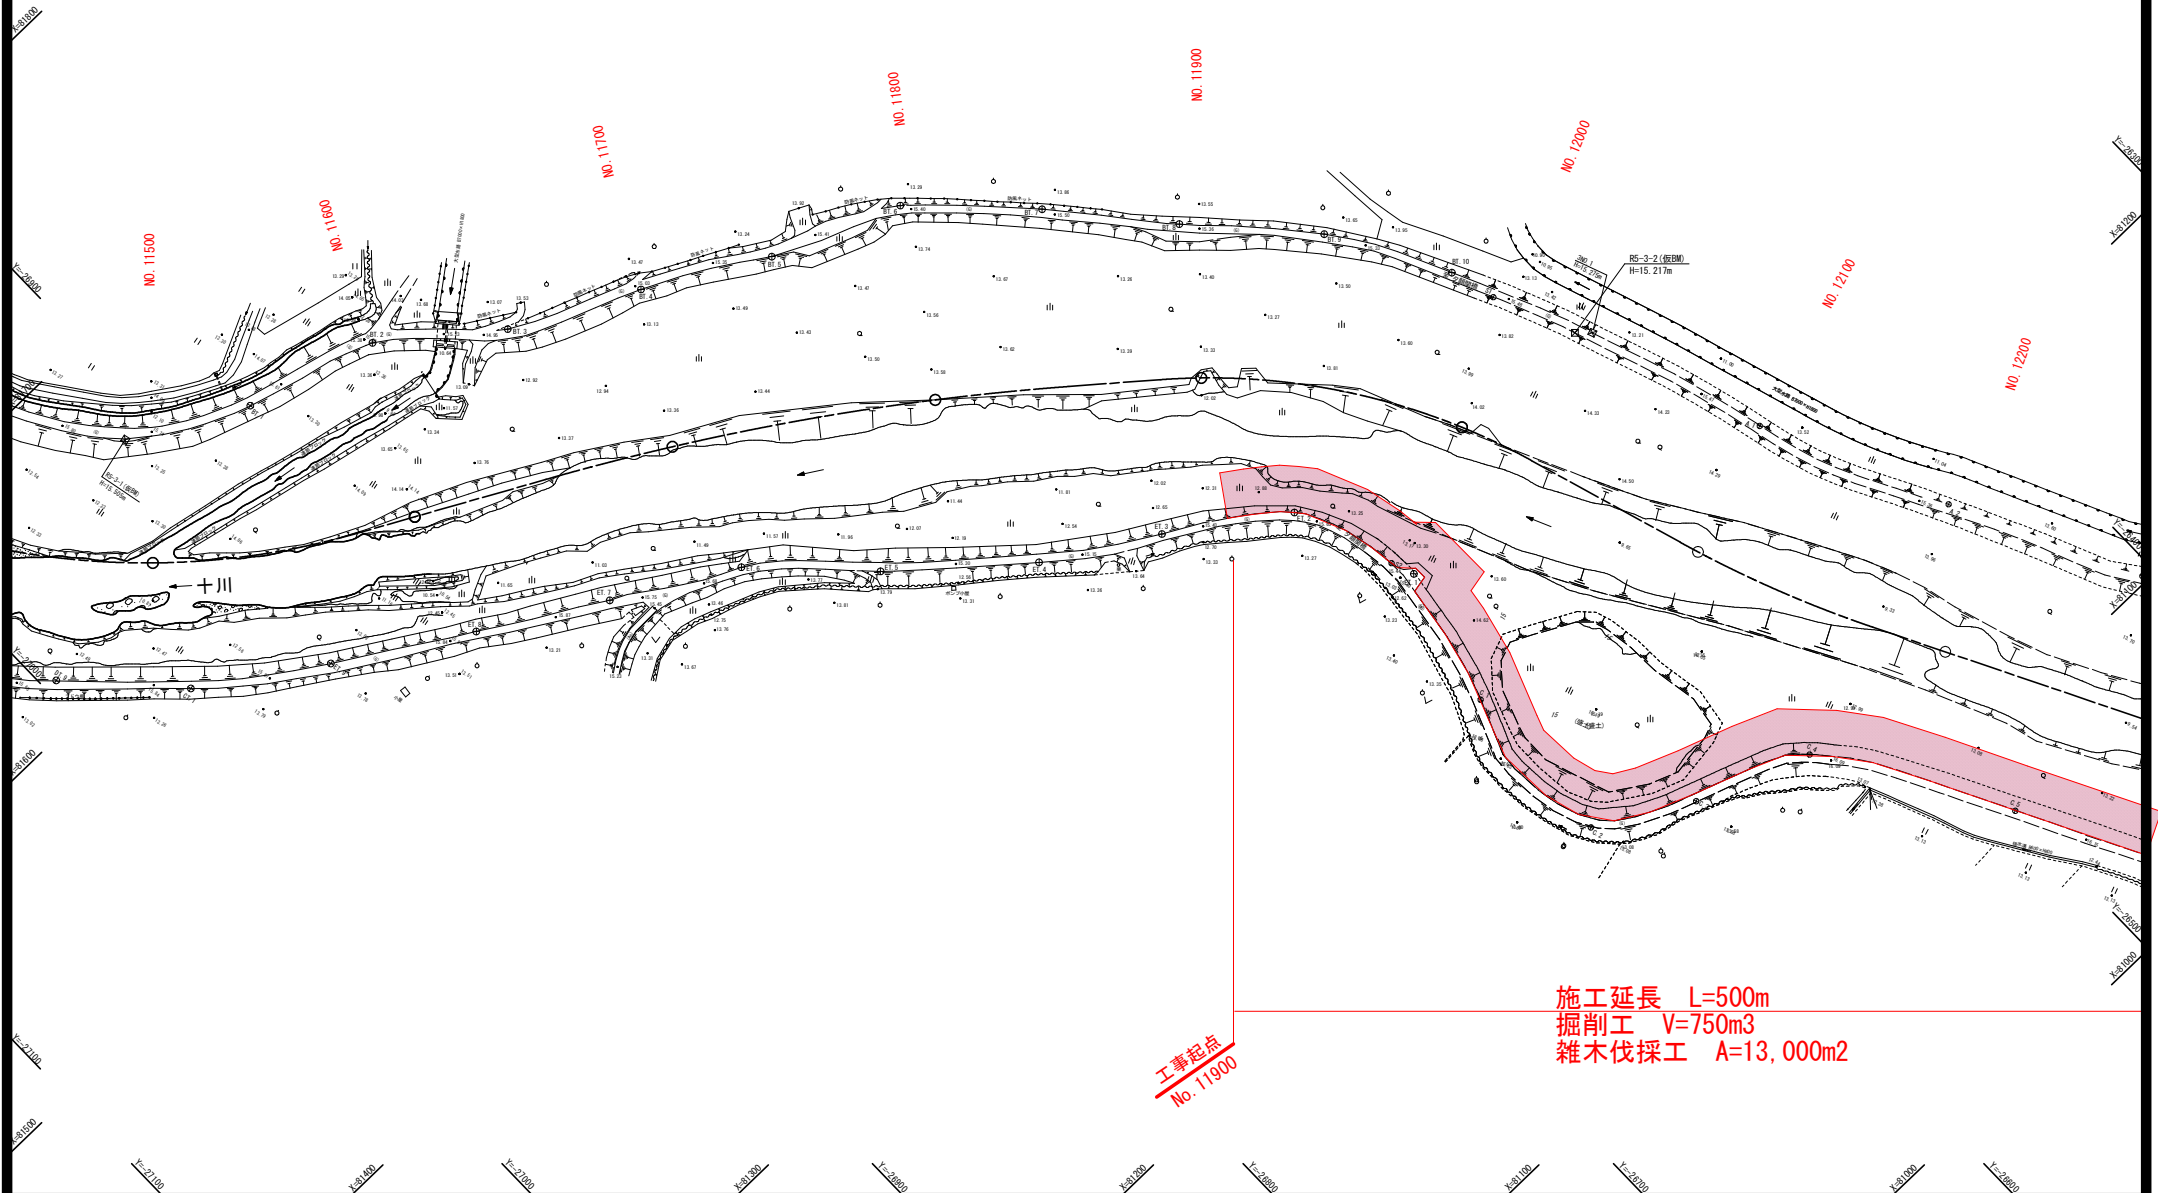

令和 8 年度 河川維持 工事		
工事番号	第 5752 号	
路線 河川	十 川	
施工箇所	北津軽郡板柳町大字常海橋地内	
平面図 (2/2)	縮尺	1:1000
図面番号	3	案中 2
西北県土整備事務所		
青 森 県		

平面図 (2/2)
S=1:1000

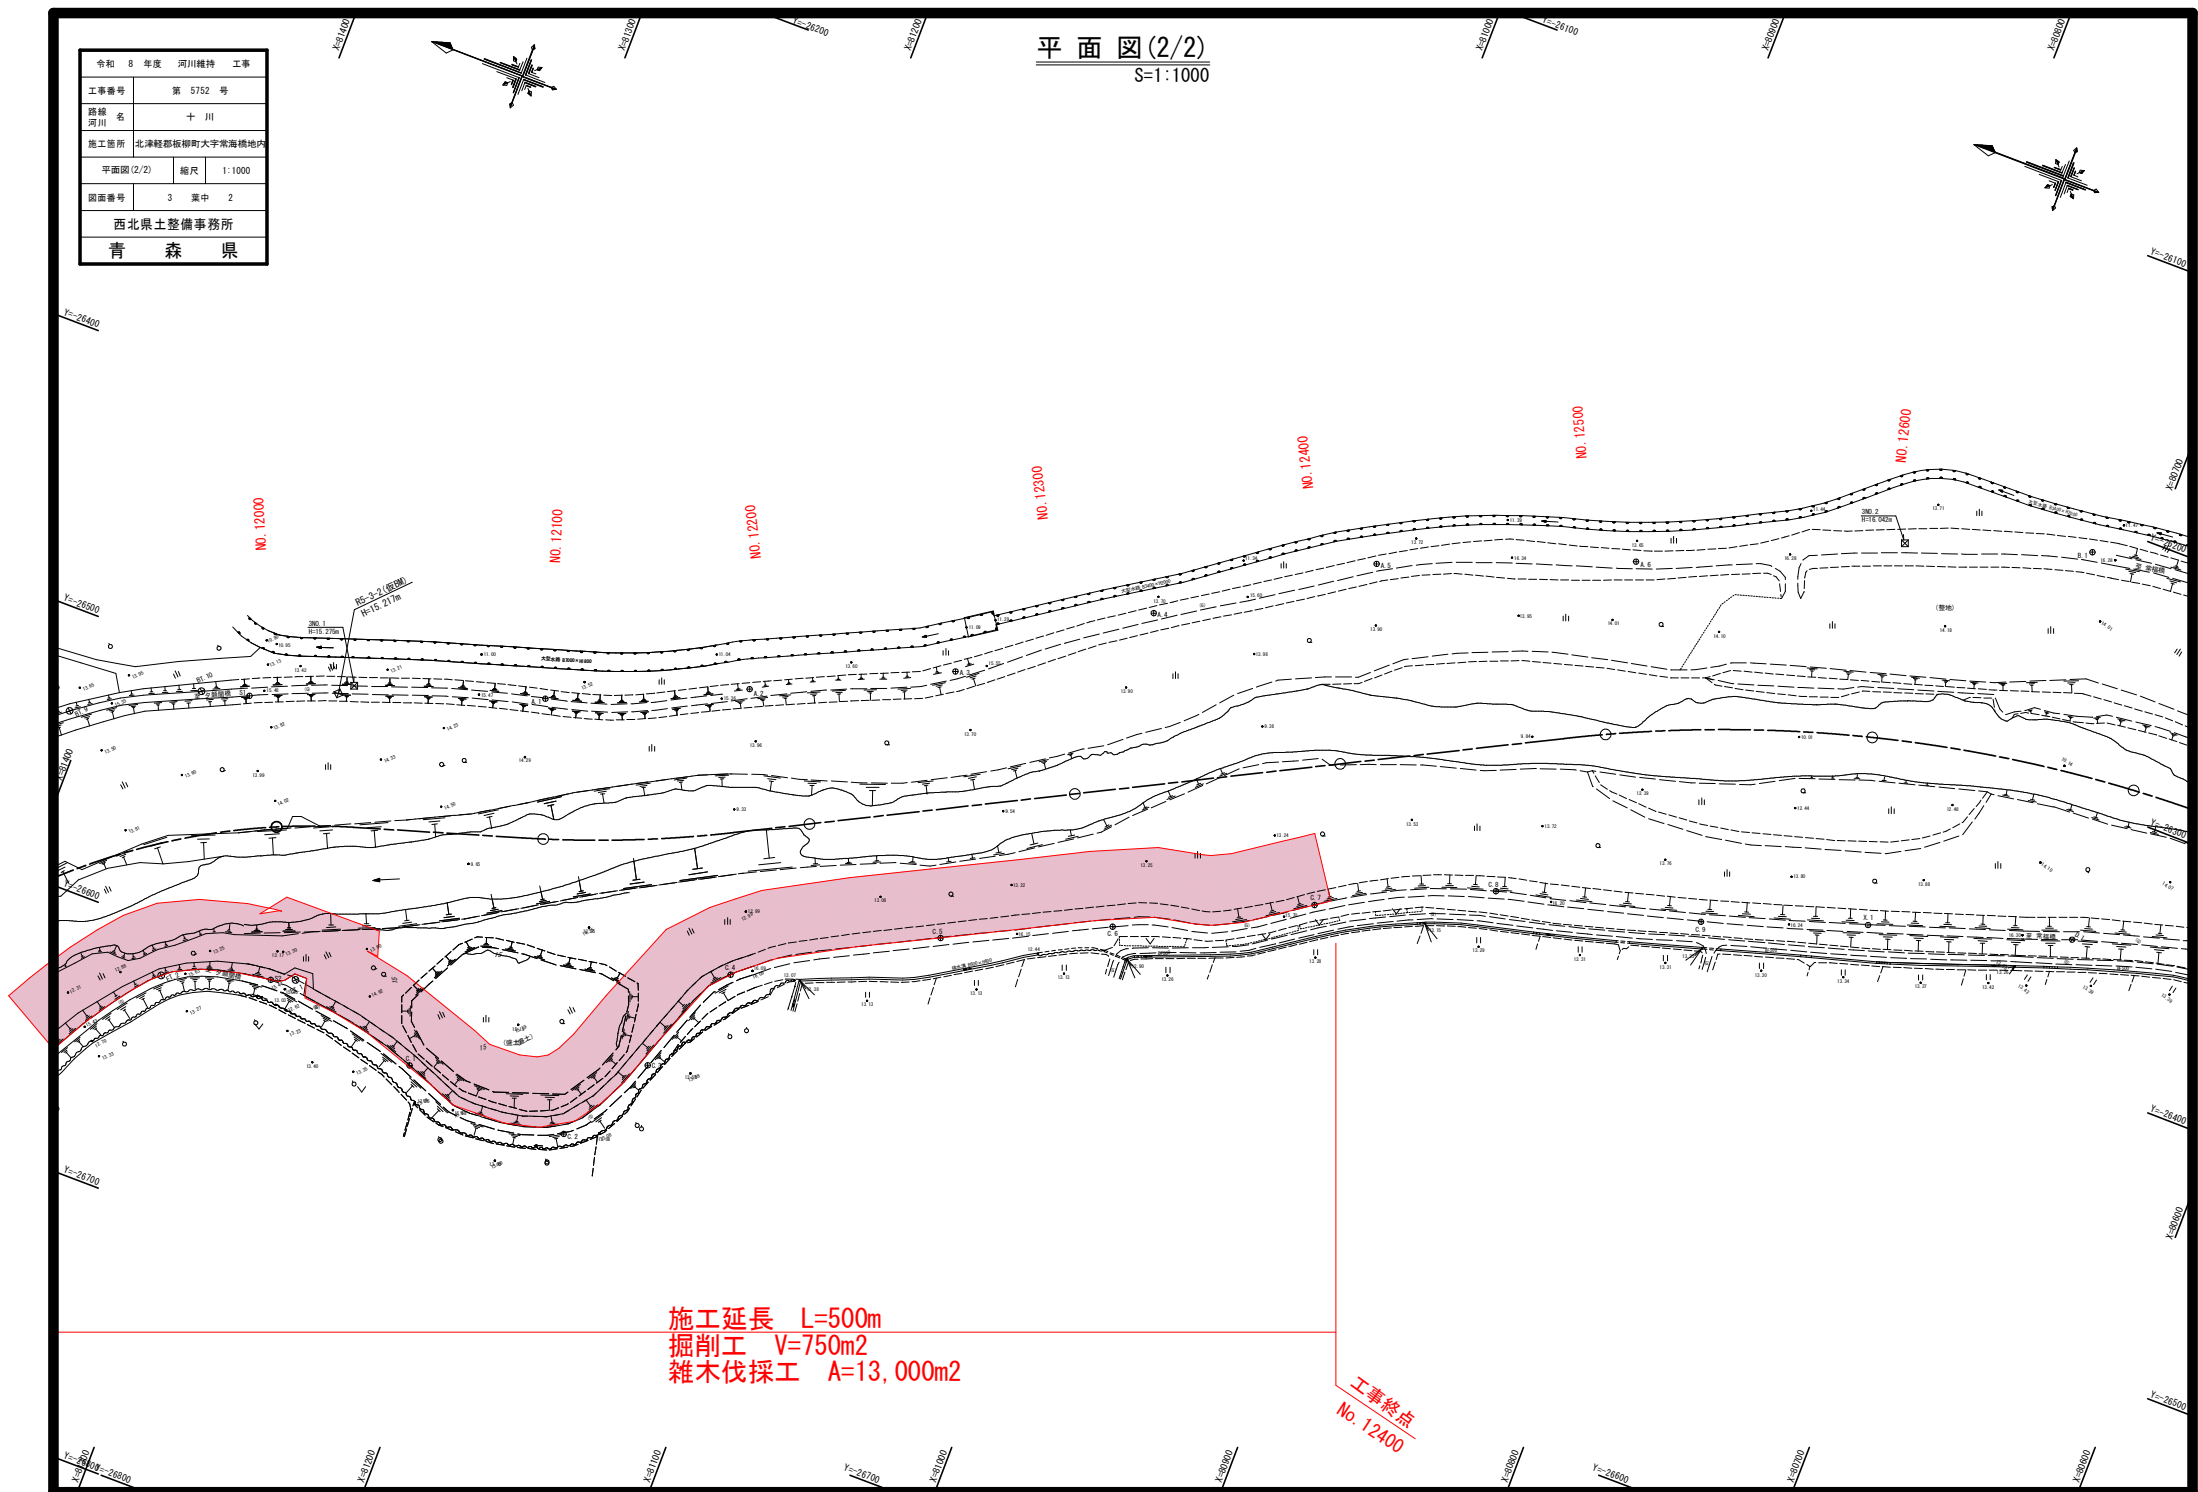

令和 8 年度	河川維持	工事
工事番号	第 5753 号	
路線 河川 名	十 川	
施工箇所	北津軽郡板柳町大字常海橋地内	
標準断面図	縮尺	1:200
図面番号	3	裏中 3
西北県土整備事務所		
青 森 県		

標準断面図
S=1:200

10
24

