



令和 6 年度 河川災害復旧 工事	
工事番号	7災 第 14 号
路線名 河 川 名	浅水川
施工箇所	三戸橋三戸町大字長中 地内
平面図・縦断面図	縮尺 図示
図面番号	6 葉中 1
三八県土整備事務所	
青 森 県	


位置図
S=1:25,000

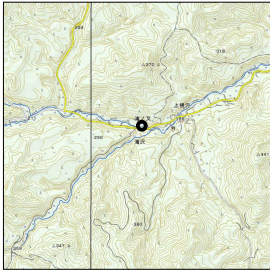


平面図
S=1:500

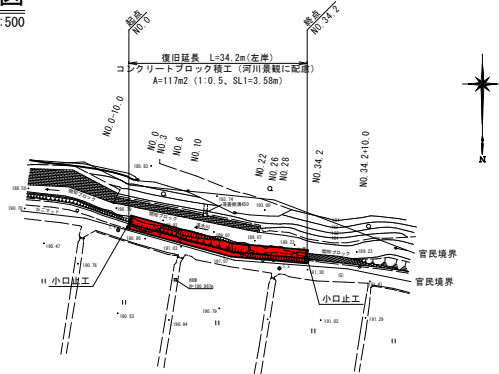

縦断面図
V=1:100
H=1:500

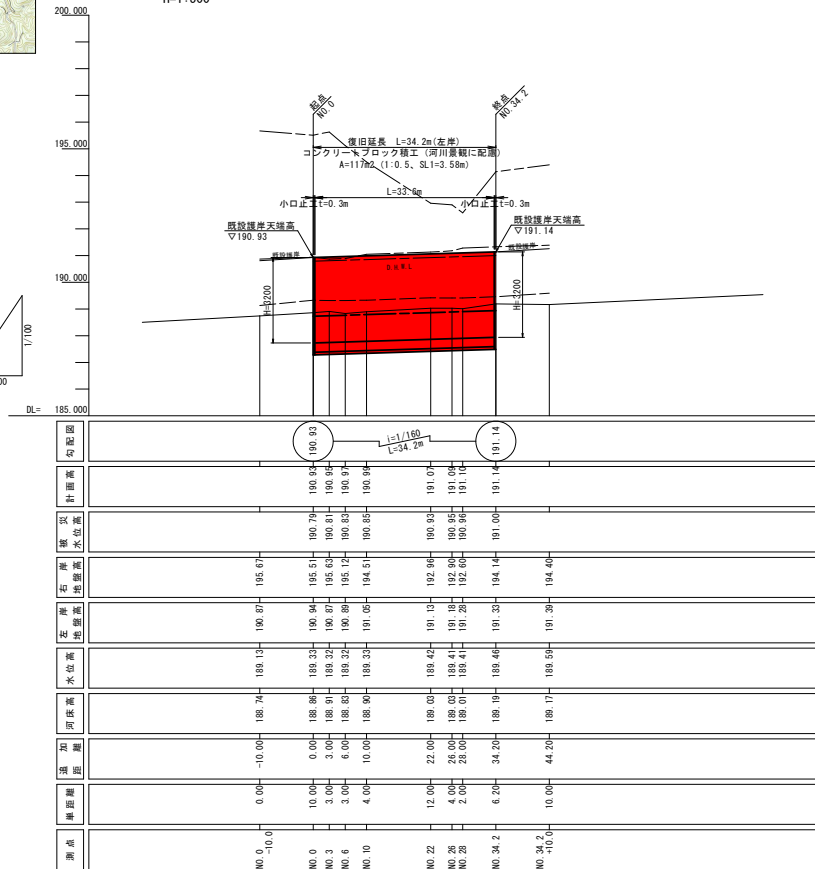

標準断面図
S=1:50

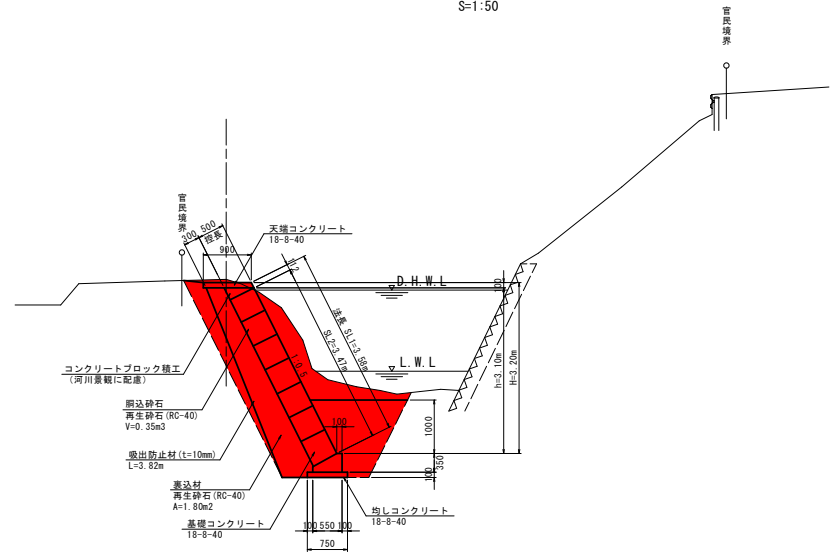

凡 例	
左岸地盤高	———
右岸地盤高	———
被災水位	———
水位	———
河床高	———


令和 6 年度 河川災害復旧 工事	
工事番号	7災 第 14 号
路線名 河 川	浅水川
施工箇所	三戸郡三戸町太平美中 地内
展開図・構造図	縮尺 図 示
図面番号	6 葉中 2
三八地域県民局地域整備部	
青 森 県	

展開図

V=1: 50


H=1:100

No. 0~No. 34. 2
(左岸)

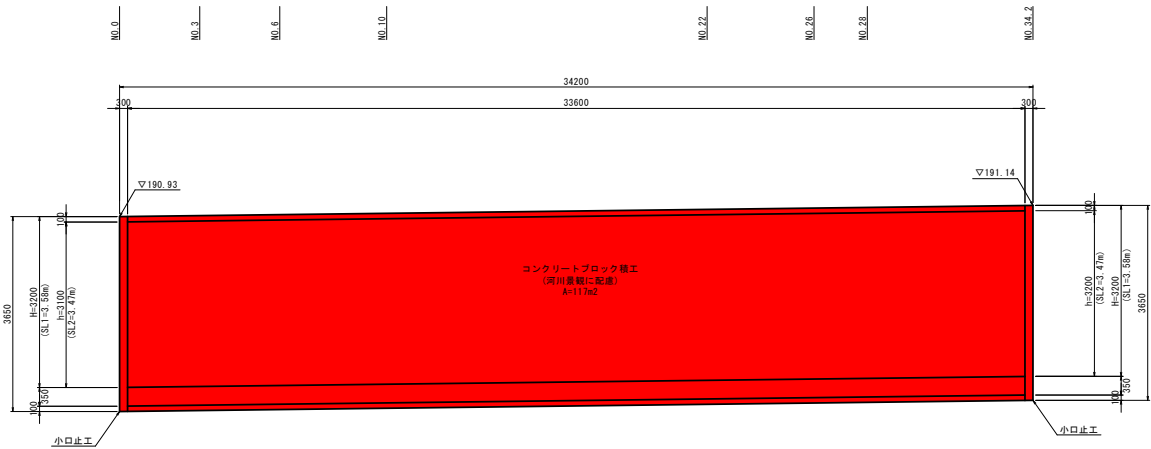


構造図


小口止工 S=1:50

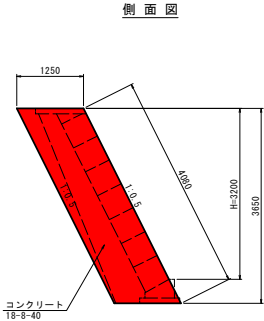


正面図

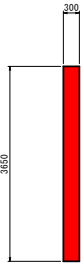

基礎工 S=1:20

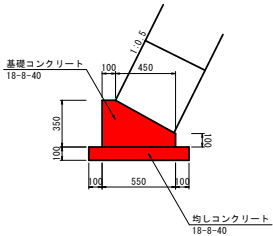


天端工 S=1:20

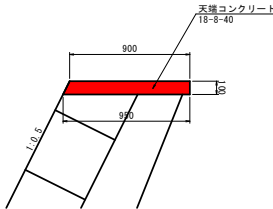


令和 6 年度 河川災害復旧 工事	
工事番号	7災 第 14 号
路線名	浅水川
施工箇所	三戸郡三戸町太平美中 地内
横断面	縮尺 S=1:100
図面番号	6 葉中 3
三八県土整備事務所	
青 森 県	

NO. 0-10. 0 ~ NO. 22

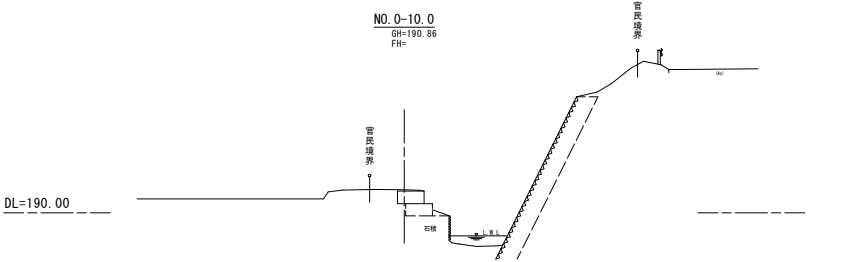



堤防断面	C1	2. 9
堤防床面	C2	3. 4
堤土 (厚 < 1 m)	B1	—
堤土 (1. 0m ≦ 厚 < 4. 0m)	B2	—
堤土 (厚 < 1 m)	B3	0. 7
河床断面	R44	1. 6
堤土床面断面	L1	—
堤土 (野芝)	L2	—
堤土 (人工芝)	L3	—

※土工は全て小規模

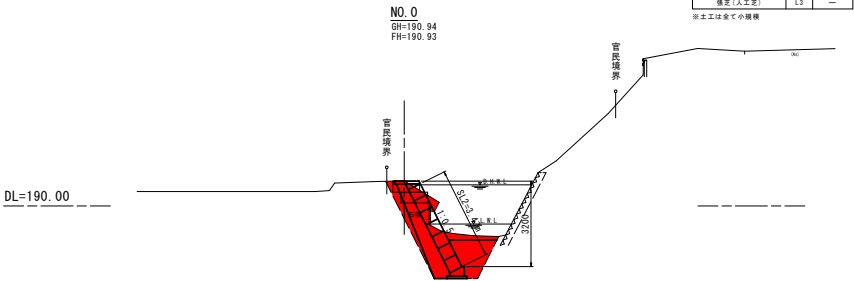


堤防断面	C1	2. 4
堤防床面	C2	3. 4
堤土 (厚 < 1 m)	B1	0. 1
堤土 (1. 0m ≦ 厚 < 4. 0m)	B2	—
堤土 (厚 < 1 m)	B3	0. 6
河床断面	R44	1. 6
堤土床面断面	L1	—
堤土 (野芝)	L2	—
堤土 (人工芝)	L3	—

※土工は全て小規模

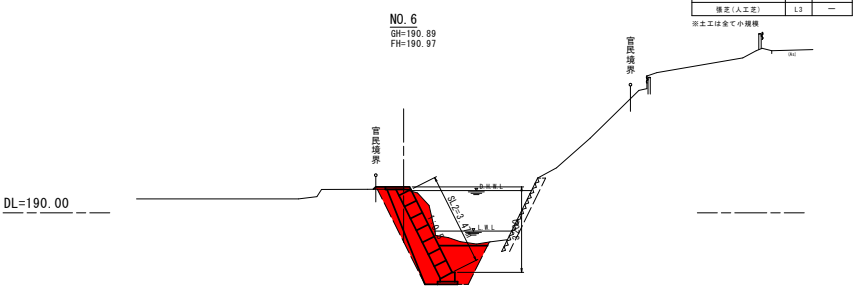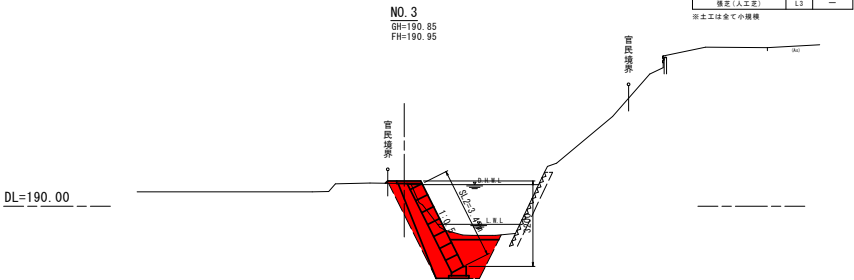


堤防断面	C1	3. 4
堤防床面	C2	3. 4
堤土 (厚 < 1 m)	B1	0. 1
堤土 (1. 0m ≦ 厚 < 4. 0m)	B2	—
堤土 (厚 < 1 m)	B3	0. 6
河床断面	R44	1. 6
堤土床面断面	L1	—
堤土 (野芝)	L2	—
堤土 (人工芝)	L3	—

※土工は全て小規模

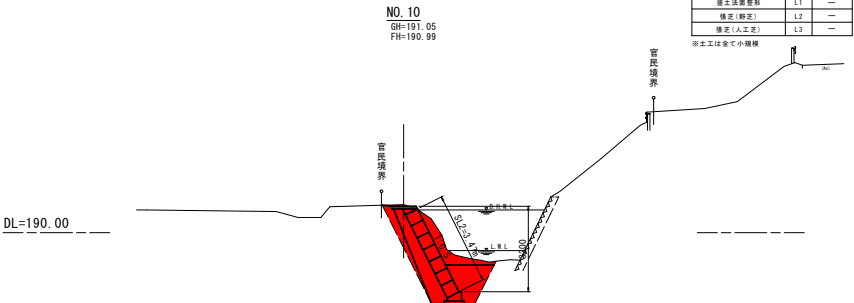

堤防断面	C1	3. 9
堤防床面	C2	3. 4
堤土 (厚 < 1 m)	B1	—
堤土 (1. 0m ≦ 厚 < 4. 0m)	B2	—
堤土 (厚 < 1 m)	B3	0. 7
河床断面	R44	1. 6
堤土床面断面	L1	—
堤土 (野芝)	L2	—
堤土 (人工芝)	L3	—

※土工は全て小規模

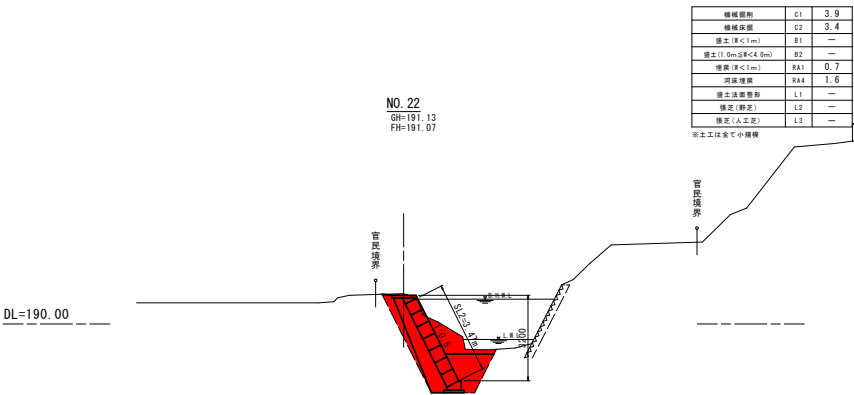

堤防断面	C1	3. 9
堤防床面	C2	3. 4
堤土 (厚 < 1 m)	B1	—
堤土 (1. 0m ≦ 厚 < 4. 0m)	B2	—
堤土 (厚 < 1 m)	B3	0. 7
河床断面	R44	1. 6
堤土床面断面	L1	—
堤土 (野芝)	L2	—
堤土 (人工芝)	L3	—

※土工は全て小規模

令和 6 年度 河川災害復旧 工事	
工事番号	7災 第 14 号
路線名	浅水川
施工箇所	三戸郡三戸町太平美字 地内
横断面	縮尺 S=1:100
図面番号	6 葉中 4
三八県土整備事務所	
青 森 県	

NO. 26 ~ NO. 34. 2+10. 0

橋脚幅間	C1	2. 9
橋脚長さ	C2	3. 4
橋土 (厚<1 m)	B1	—
橋土 (0m≤厚<4. 5m)	B2	—
埋戻 (厚<1 m)	BA1	0. 7
河床埋戻	BA4	1. 6
原土法面埋戻	LV	—
保土 (野芝)	L2	—
護瓦 (人工芝)	L3	—

※土工は全て小規模

NO. 26

GH=191. 18
FH=191. 09

DL=190. 00

DL=190. 00

NO. 34. 2+10. 0

GH=191. 39
FH=

橋脚幅間	C1	3. 2
橋脚長さ	C2	3. 4
橋土 (厚<1 m)	B1	—
橋土 (0m≤厚<4. 5m)	B2	—
埋戻 (厚<1 m)	BA1	0. 7
河床埋戻	BA4	1. 6
原土法面埋戻	LV	—
保土 (野芝)	L2	—
護瓦 (人工芝)	L3	—

※土工は全て小規模

NO. 28

GH=191. 28
FH=191. 10

DL=190. 00

橋脚幅間	C1	3. 4
橋脚長さ	C2	3. 4
橋土 (厚<1 m)	B1	—
橋土 (0m≤厚<4. 5m)	B2	—
埋戻 (厚<1 m)	BA1	0. 7
河床埋戻	BA4	1. 6
原土法面埋戻	LV	—
保土 (野芝)	L2	—
護瓦 (人工芝)	L3	—

※土工は全て小規模

NO. 34. 2

GH=191. 33
FH=191. 14


DL=190. 00

令和 6 年度 河川災害復旧 工事	
工事番号	7災 第 14 号
路線名 河 川	浅水川
施工箇所	三戸郡三戸町太平美字 地内
仮設図	縮尺 S=1:100
図面番号	6 葉中 5
三八県土整備事務所	
青 森 県	


(参考) 仮設図

仮締切工

概略平面図

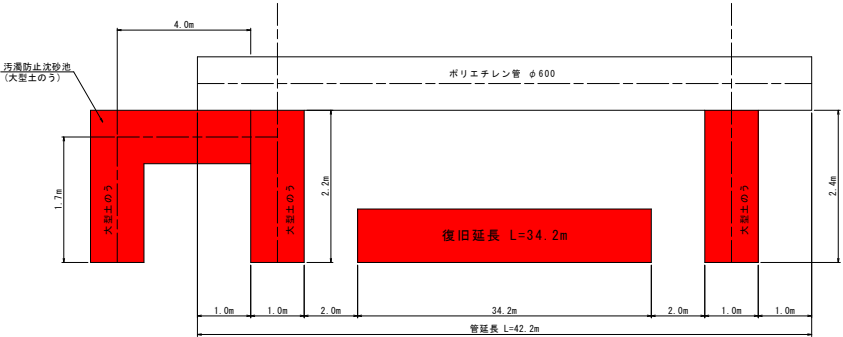


汚泥防止沈砂池 (大型土のう)

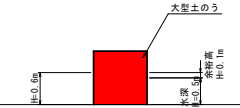

仮締切(大型土のう)
S=1:100

下流側端部 (No. 0)

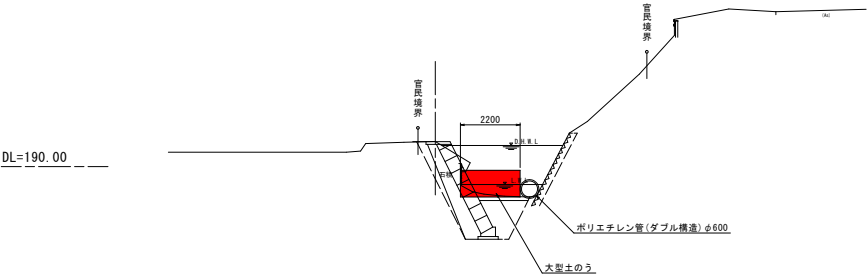

上流側端部 (No. 34.2)

