



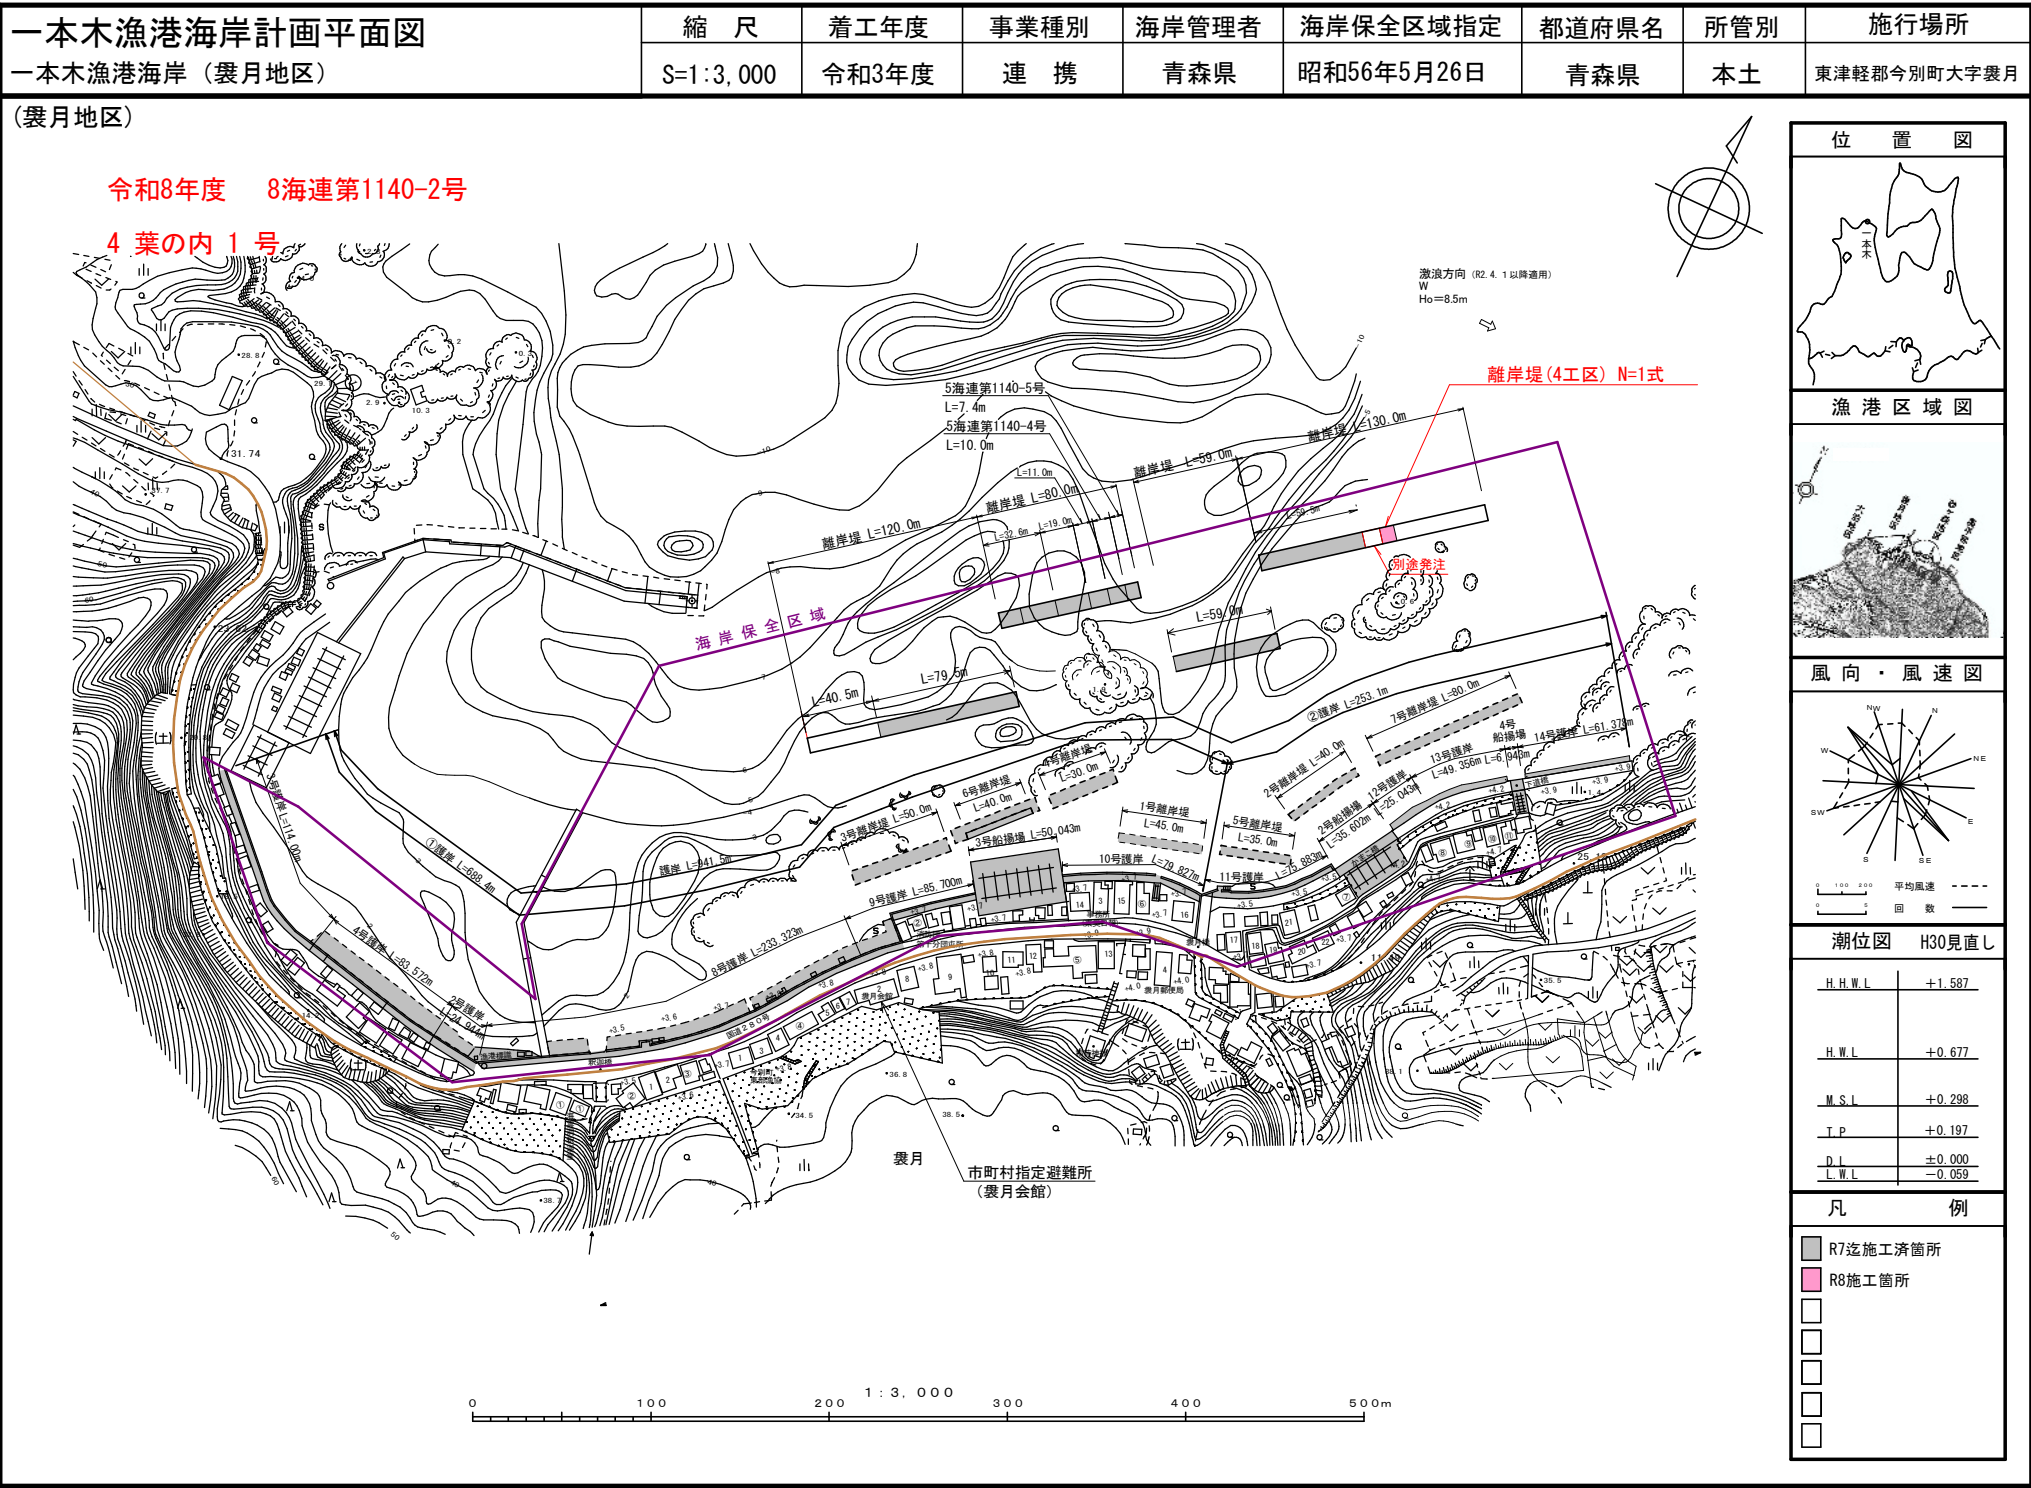

離岸堤4工区 標準断面図

S=1:100

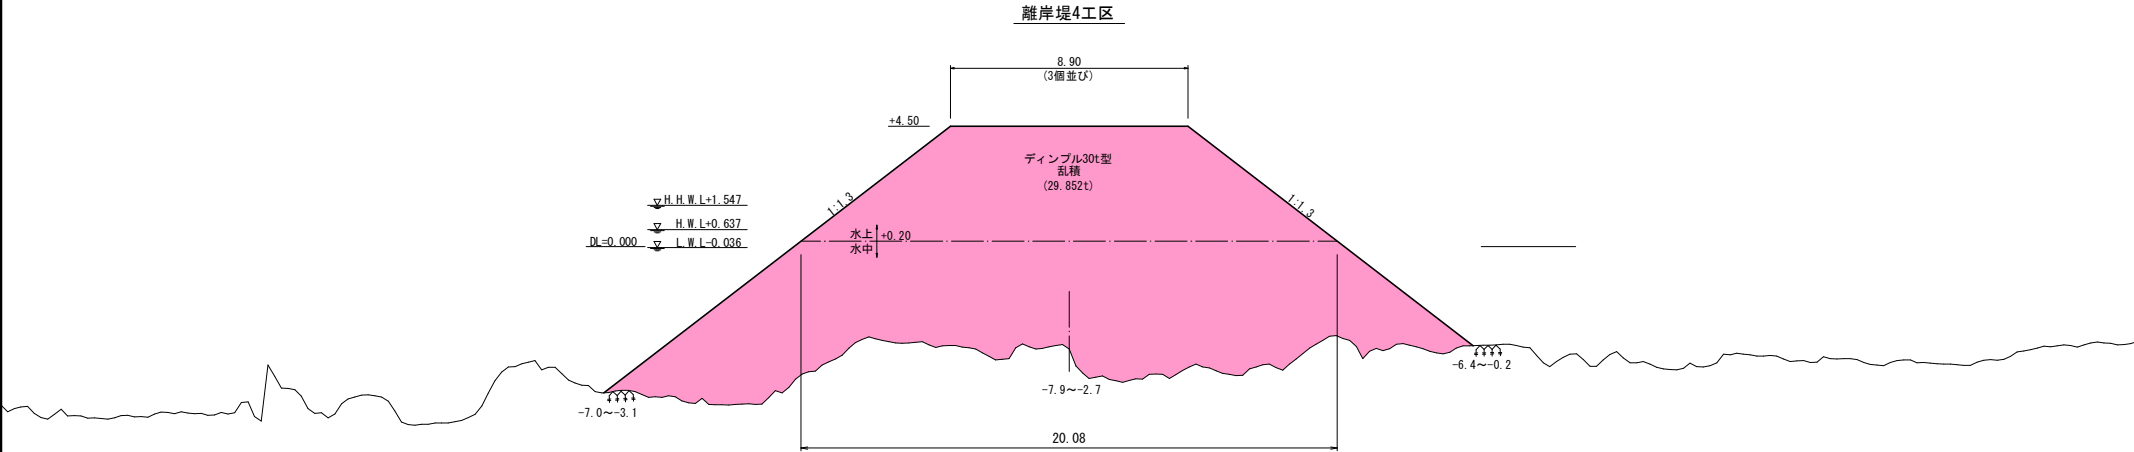

5/21


令和8年度
一本木漁港 海岸保全施設整備連携事業
4 葉の内 2 号
離岸堤4工区 標準断面図
縮尺 S=1:100
青森県

離岸堤4工区 消波ブロック姿図


S=1:30

離岸堤4工区 L=130.0m
ディンプル30t型


平面図

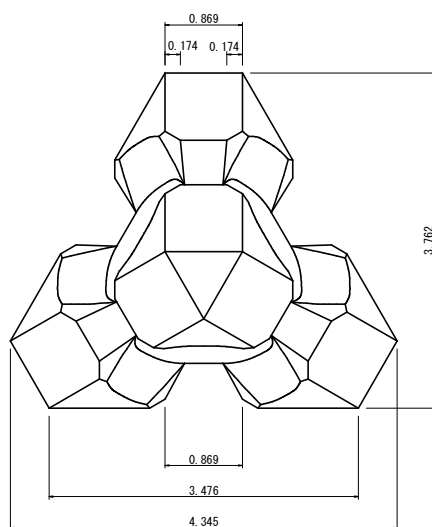

側面図

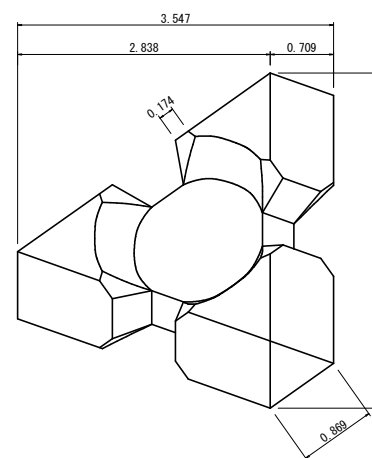

正面図

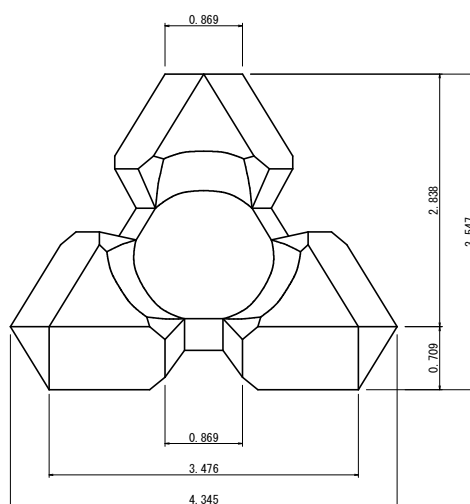

ディンプル30t型 諸元表

実質量 (t)	体積 (m ³)	型枠面積 (m ²)
29.852	12.979	41.23


21/21

令和8年度
一本木漁港 海岸保全施設整備連携事業
4 葉の内 3 号
離岸堤4工区 消波ブロック姿図
縮尺 S=1:30
青森県

8海運 第1140-2号

三厩漁港事業計画平面図	漁港番号	種別	所管	事業主体	管理者	施行場所
	1220030	第2種	本土	青森県	青森県	青森県東津軽郡外ヶ浜町三厩本町, 新町, 中浜

令和8年度 8海連第1140-2号
4 葉の内 4 号

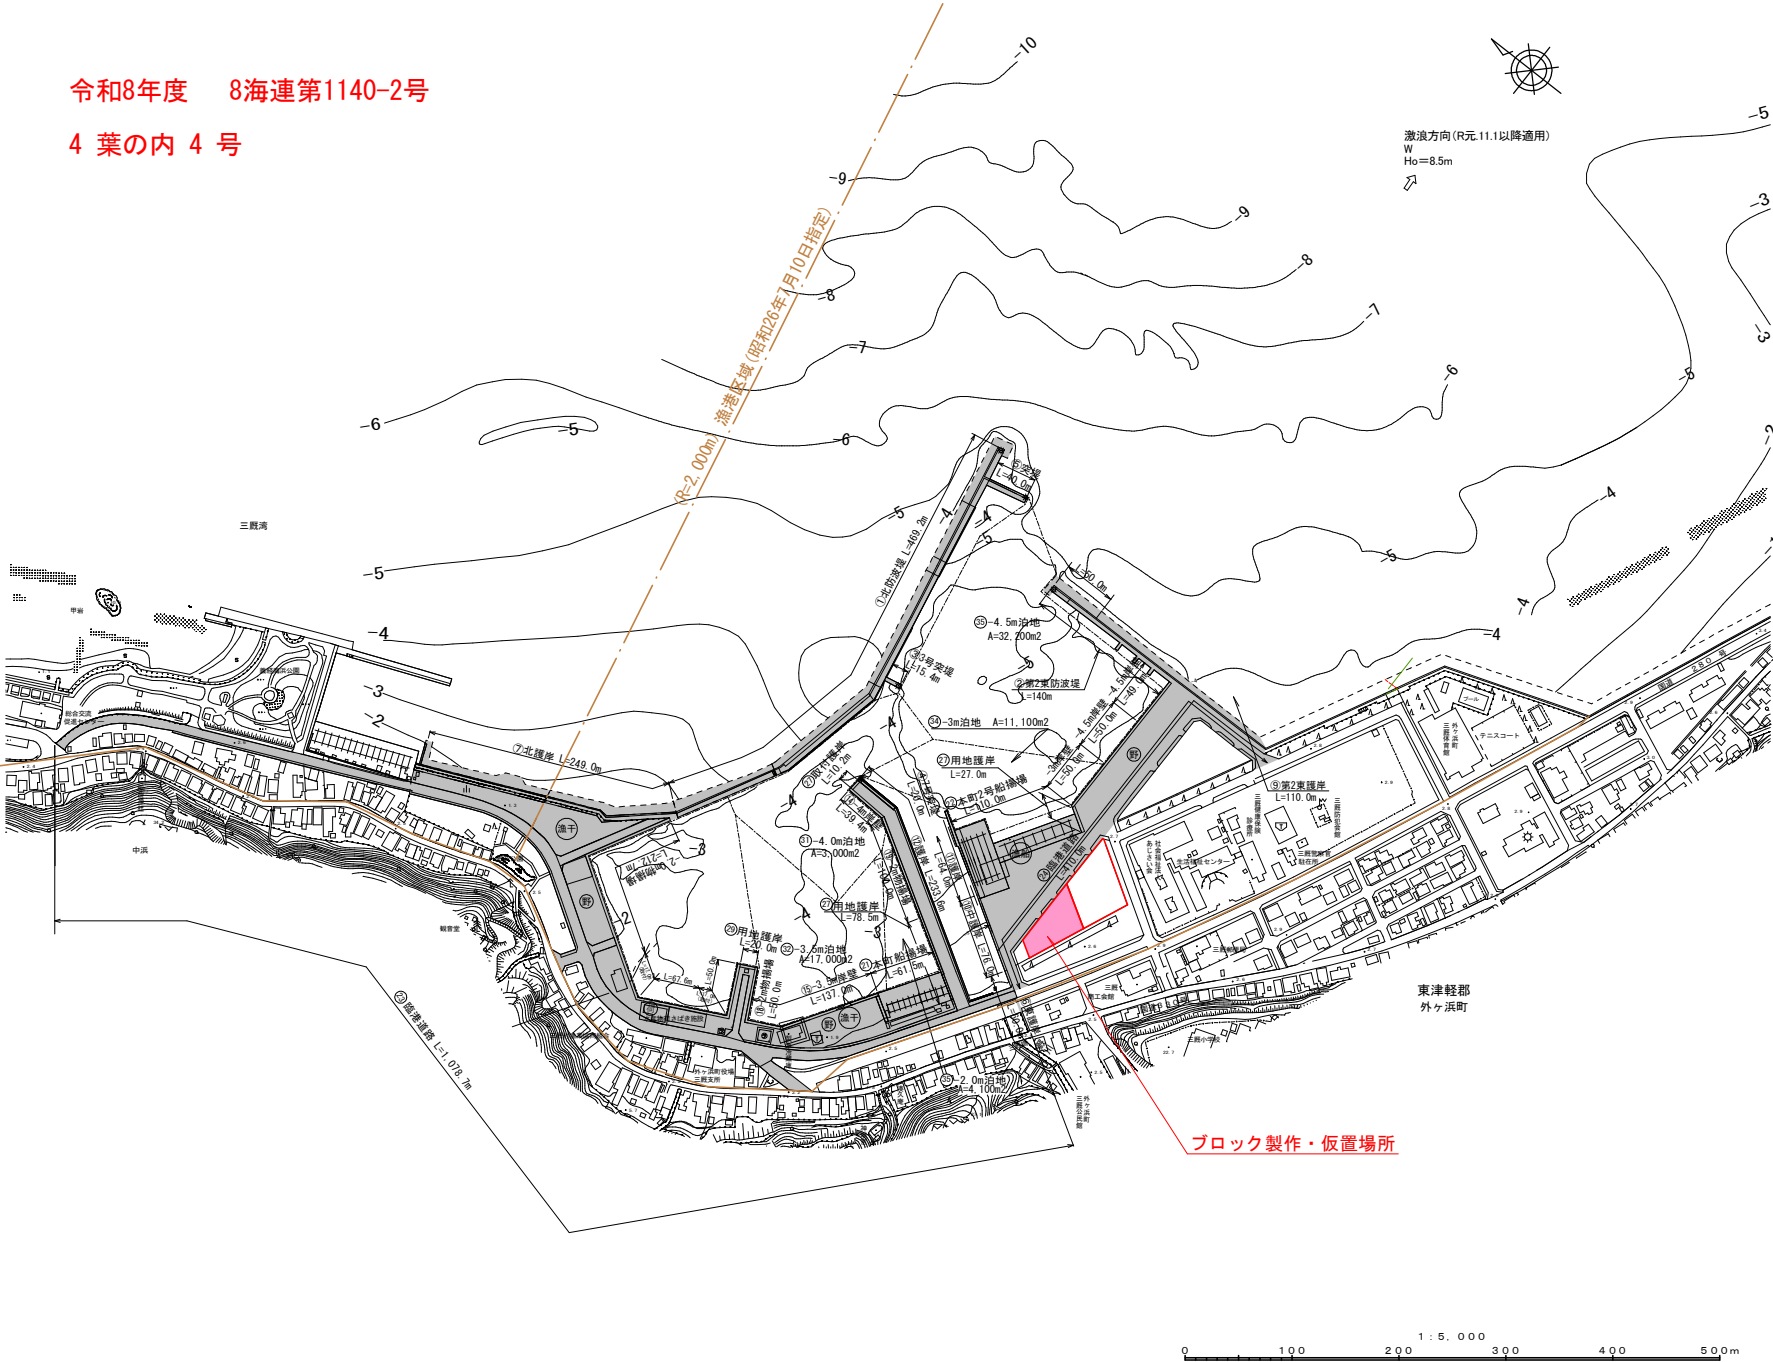

位置図

漁港区域図

風向・風速図

潮位図

H.H.W.L.	+1.587
H.W.L.	+0.677
M.S.L.	+0.298
T.P.	+0.197
D.L.	±0.000
L.W.L.	-0.059

(H30見直し)

凡例

既存施設	既存施設
ブロック製作・仮置場所	ブロック製作・仮置場所

0 100 200 300 400 500m
1:5,000