

令和8年度 道路付属物補修(道路照明灯) 工事	
工事番号	繰第868-2号
路線名	戸来十和田線外
施工箇所	十和田市大字相坂外 地内
平面図	縮尺 任意
図面番号	9 葉中 6
上北県土整備事務所	
青 森 県	

平面図

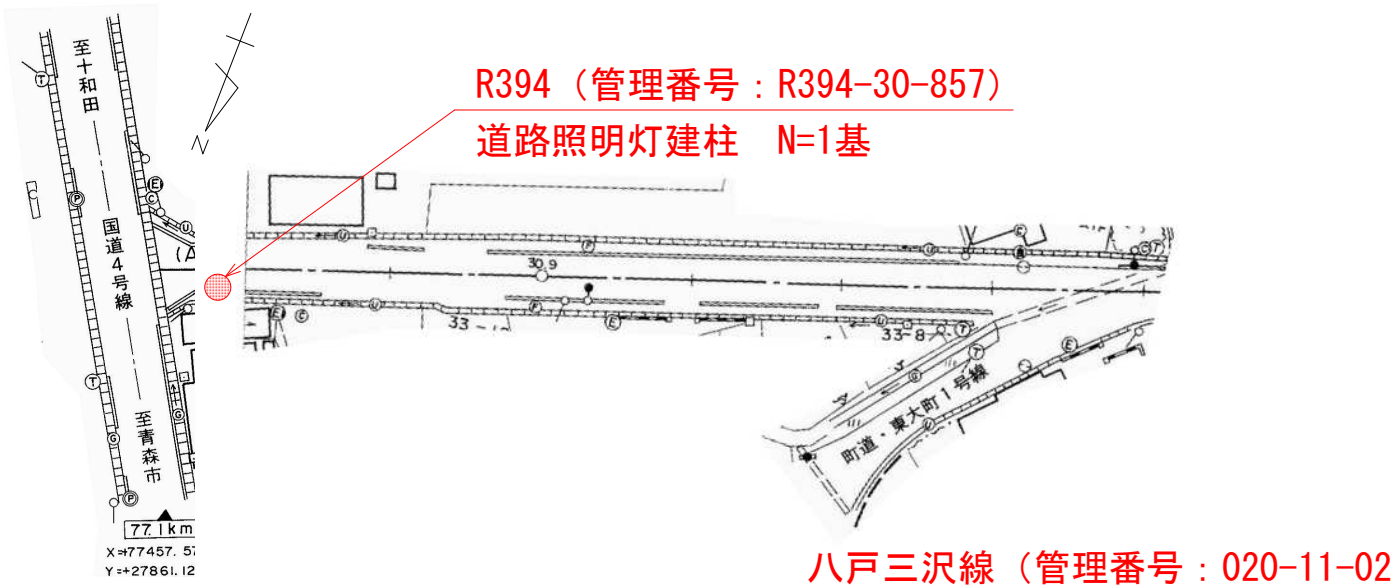

R394（管理番号：R394-30-857）
道路照明灯建柱　N=1基


八戸三沢線（管理番号：020-11-02）
道路照明灯建柱　N=1基

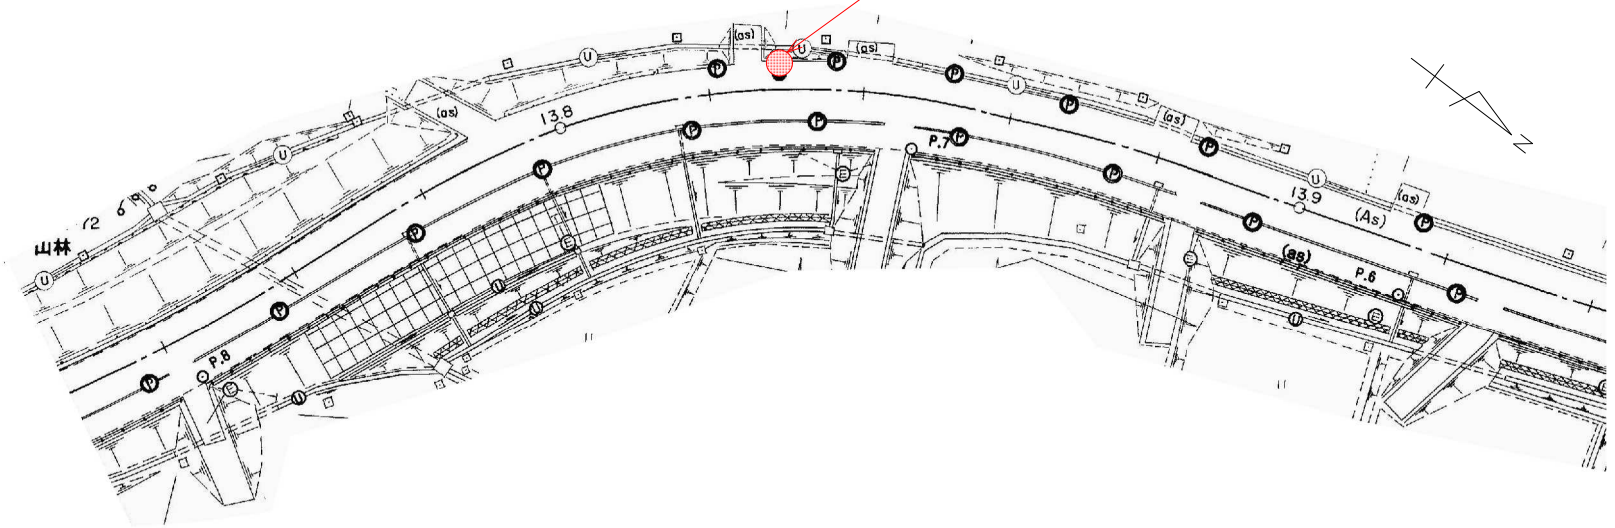


令和8年度 道路付属物補修(道路照明灯) 工事	
工事番号	繰第868-2号
路線名	戸来十和田線外
施工箇所	十和田市大字相坂外 地内
平面図	縮尺 任意
図面番号	9 葉中 7
上北県土整備事務所	
青 森 県	

平面図


柳町下田停車場線（管理番号：213-010-751）
道路照明灯建柱　N=1基

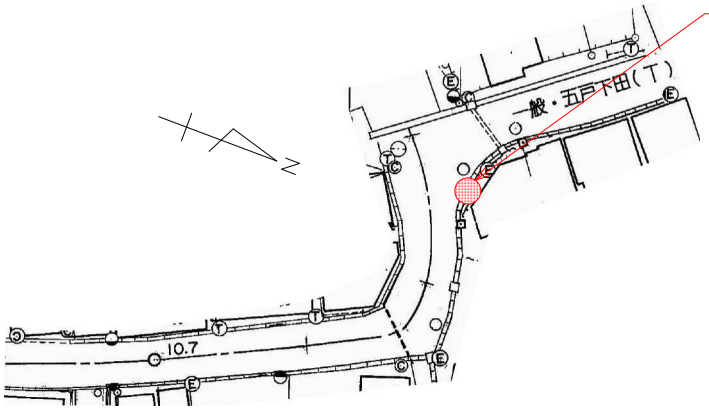

八戸野辺地線（管理番号：008-044-157）
引込柱（外灯盤施設）建柱　N=1基

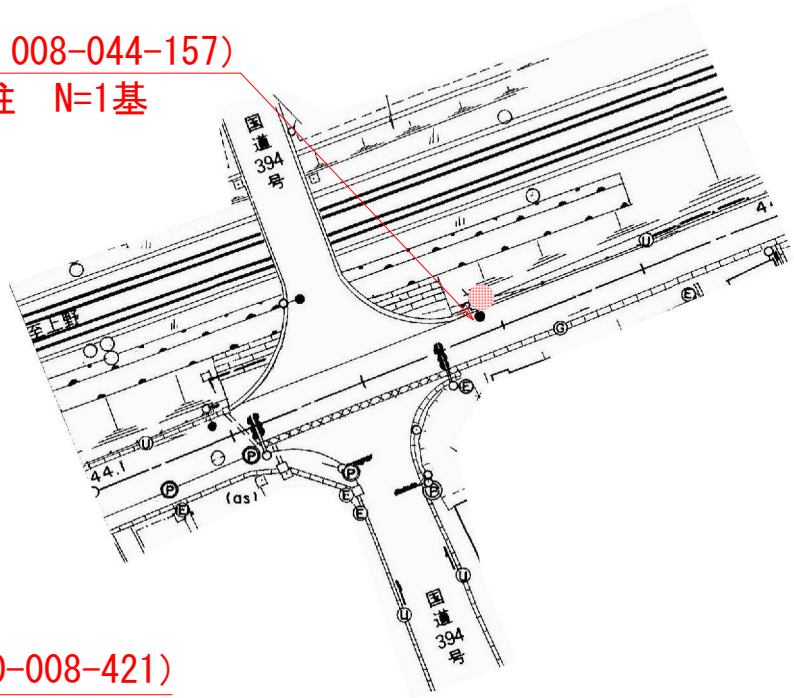


三沢十和田線（管理番号：010-008-421）
道路照明灯建柱（支柱再利用）　N=1基

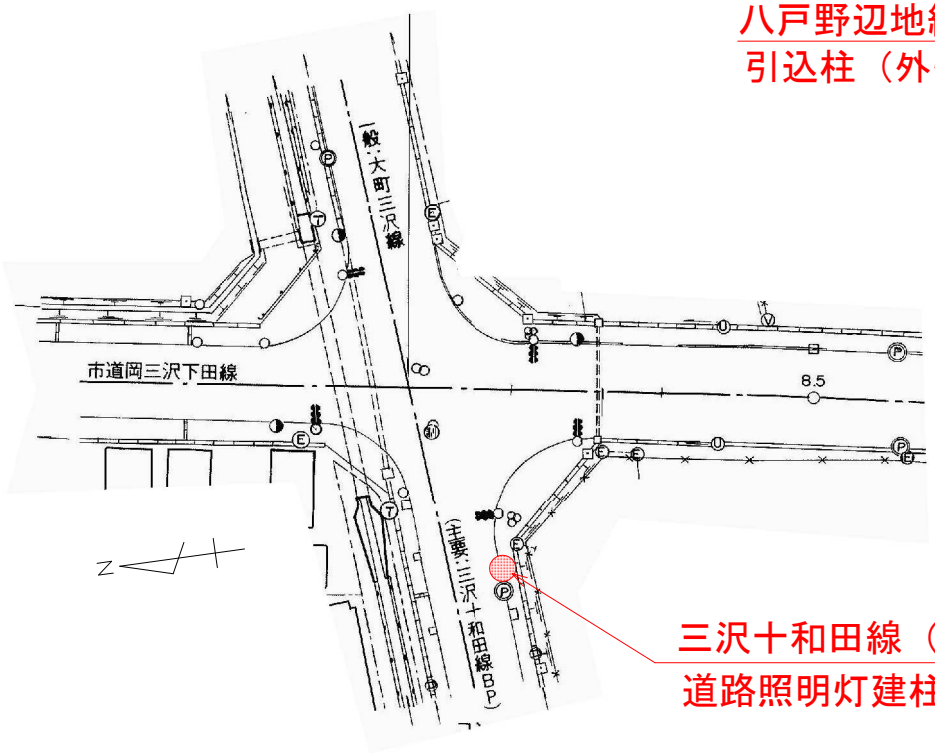

令和8年度 道路付属物補修(道路照明灯) 工事	
工事番号	繰第868-2号
路線名	戸来十和田線外
施工箇所	十和田市大字相坂外 地内
平面図	縮尺 任意
図面番号	9 葉中 8
上北県土整備事務所	
青 森 県	

平面図

戸来十和田線（管理番号：145-04-082）
道路照明灯建柱　N=1基

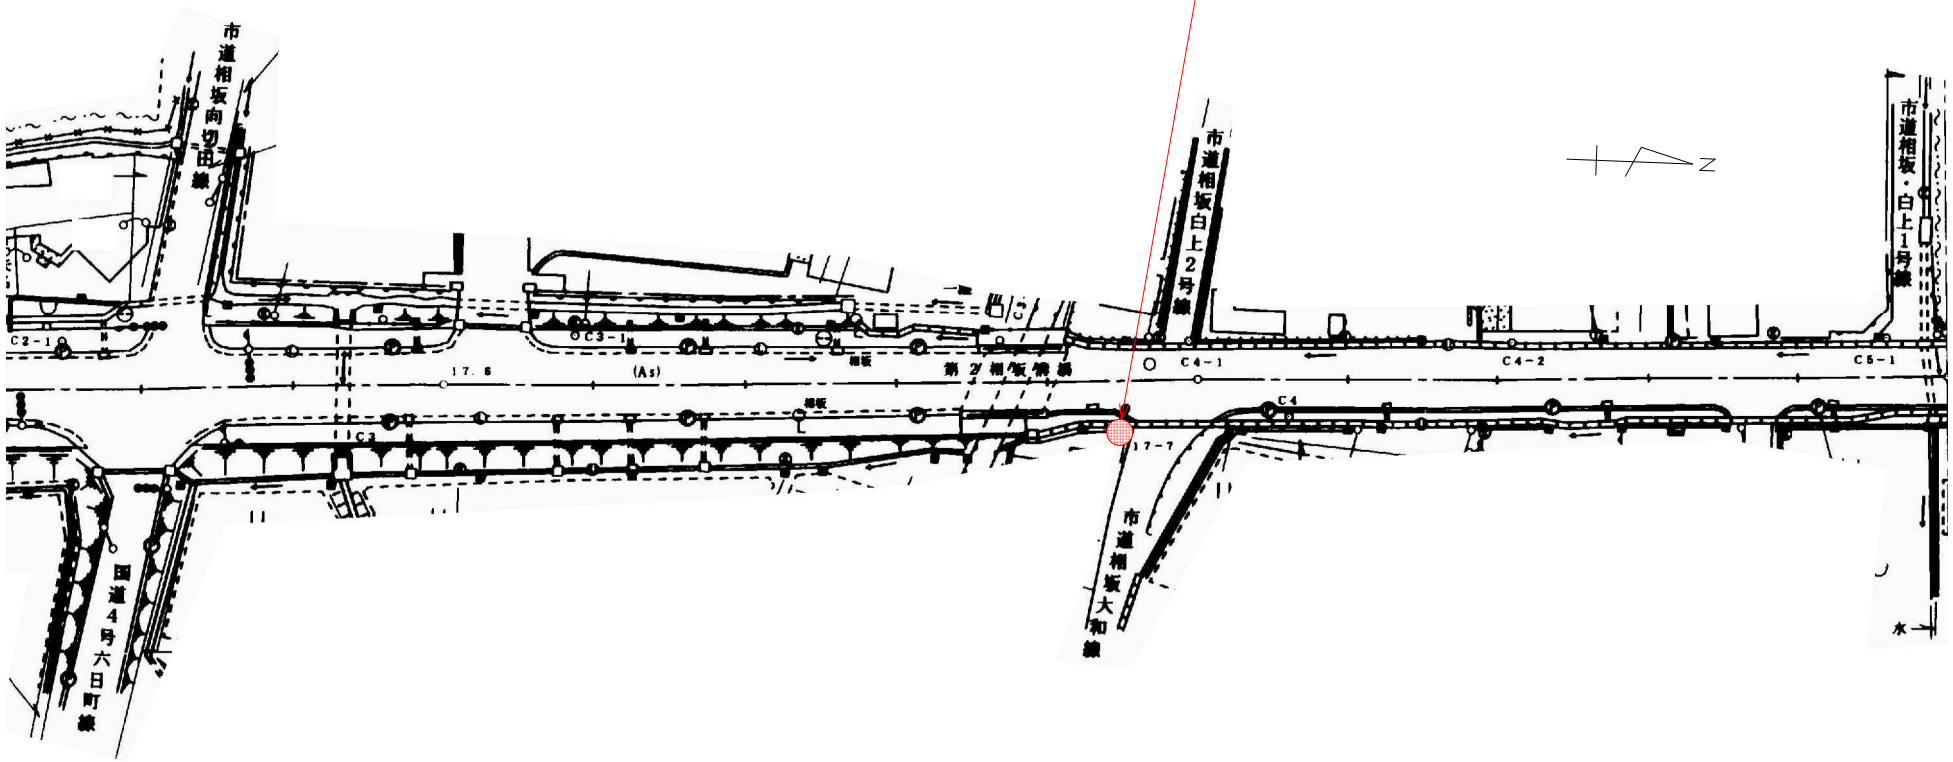


令和8年度 道路付属物補修(道路照明灯) 工事	
工事番号	繰第868-2号
路線名	戸来十和田線外
施工箇所	十和田市大字相坂外 地内
平面図	縮尺 任意
図面番号	9 葉中 9
上北県土整備事務所	
青 森 県	

平面図

戸来十和田線（管理番号：145-017-246）
（歩道用）道路照明灯建柱　N=1基

戸来十和田線（管理番号：145-017-275）
（歩道用）道路照明灯建柱　N=1基

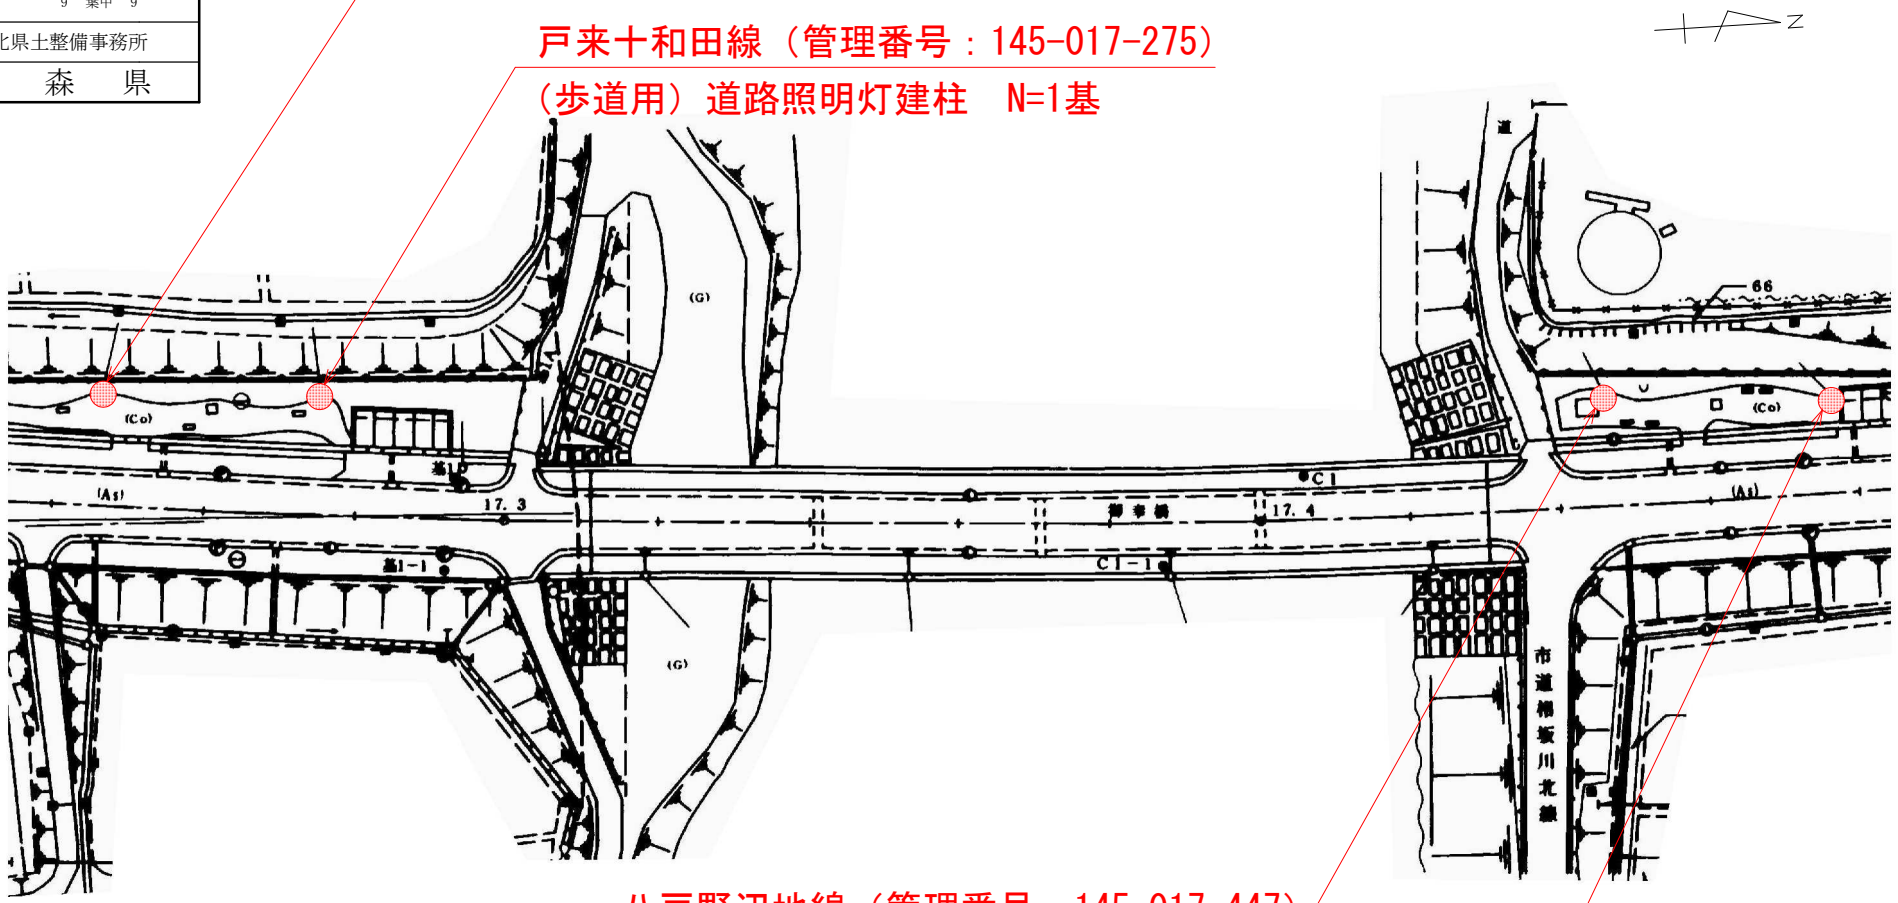

八戸野辺地線（管理番号：145-017-447）
（歩道用）道路照明灯建柱　N=1基

八戸野辺地線（管理番号：145-017-477）
（歩道用）道路照明灯建柱　N=1基