位置図　S=1:25,000


施工箇所
国道279号
（上北郡野辺地町字田名部道　地内）
マリンハウス
鳥井平
浜町
八幡町
新町
城内
野辺地
野辺地町
野辺地町役場
野辺地小
若葉小
中袋町
きたのへじ
千草橋川
愛宕公園
大平
松ノ木
駅前
鳴沢
動公園
野辺地高
のへじ
野辺地病院
ハローワーク野辺地
切明
枇杷野
敦平
あすなろクリニック
松ノ木平
久田
野辺地川
中屋敷
渡
陸羽街道
湯沢
長者久
0　200m　500m　1000m

令和　8年度　道路災害防除工事		
工事番号	第6558号	
路線河川名	国道279号	
施工箇所	上北郡野辺地町字田名部道	
平面図	縮尺　S=1:250	
図面番号	3　葉中　1	
上北県土整備事務所		
青　森　県		

【2工区】

平面図

S=1:250




令和　8年度	道路災害防除工事
工事番号	第6558号
路線河川名	国道279号
施工箇所	上北郡野辺地町字田名部道
縦断図	縮尺　図示
図面番号	3　葉中　2
上北県土整備事務所	
青　森　県	

【2工区】

縦断図

V=1:100
H=1:250

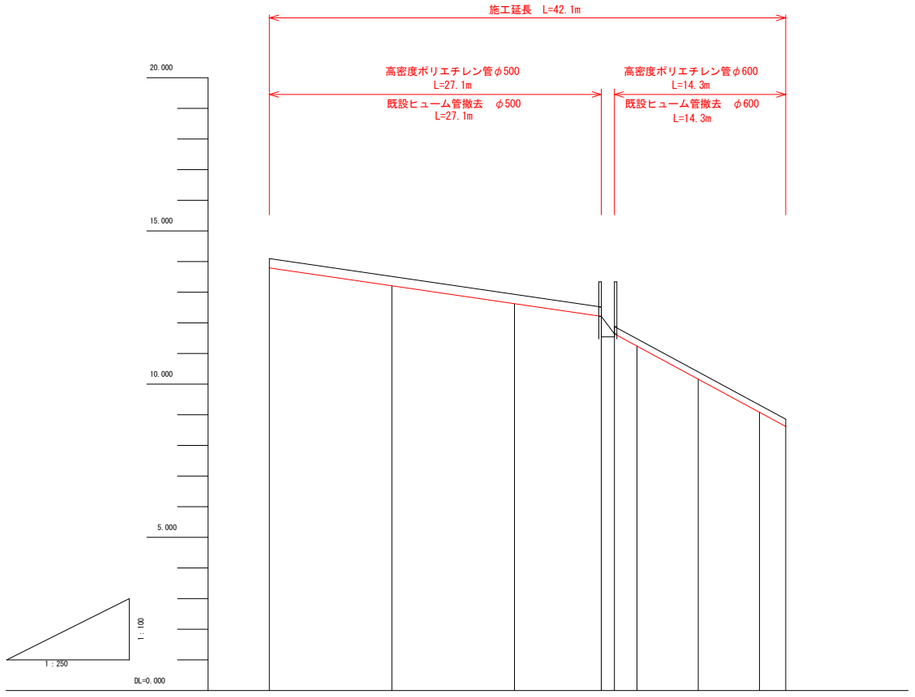

勾配	13.790 / i=-5.42% L=27.058m / 12.210 / 11.640 / i=-4.05% L=13.698m / 8.620 / R=1.070
計画高	13.790 / 13.207 / 12.623 / 12.210 / 11.640 / 11.242 / 10.163 / 9.083 / 8.620
地盤高	
切土高	
盛土高	
追加距離	0.000 / 10.000 (10.017) / 20.000 (20.034) / 27.088 / 28.158 / 30.000 / 35.000 / 40.000 / 42.144
単距離	0.000 / 10.000 (10.017) / 10.000 (10.017) / 7.088 / 1.070 / 1.842 / 5.000 / 5.000 / 2.144
測点番号	NO.0 / NO.0+10 / NO.1 / NO.1+7.10 / NO.1+8.17 / NO.1+10 / NO.1+15.0 / NO.2 / NO.2+2.15
平面線形曲率図	IP IA=22°47'43 / IP IA=2°37'15"
片勾配すりつけ図	
拡幅	

令和8年度　道路災害防除工事	
工事番号	第6558号
路線河川名	国道279号
施工箇所	上北郡野辺地町字田名部道
横断図	縮尺　S=1:100
図面番号	3　葉中　3
上北県土整備事務所	
青　森　県	


【2工区】

横断図

S=1:100

NO.1+7.100

GH=13.340
FH=12.210(管底)

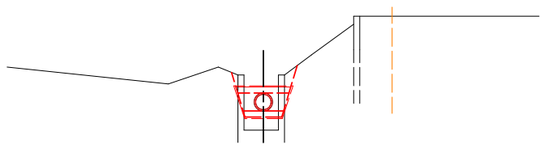


床掘り	CA	2.0
埋戻し(流用土)	RA1	0.8
埋戻し(砕石)	RA2	1.2

DL=10.000

NO.1

GH=15.600
FH=12.623(管底)

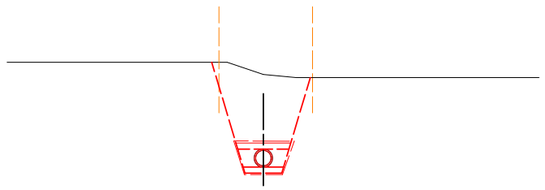


床掘り	CA	7.0
埋戻し(流用土)	RA1	5.8
埋戻し(砕石)	RA2	1.2

DL=10.000

NO.2+2.15

GH=9.800
FH=8.620(管底)

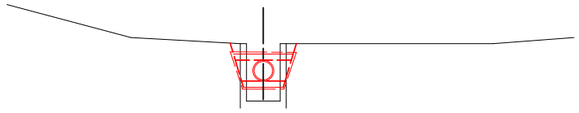


床掘り	CA	2.1
埋戻し(流用土)	RA1	0.7
埋戻し(砕石)	RA2	1.4

DL=6.000

NO.0+10.000

GH=15.400
FH=13.207(管底)

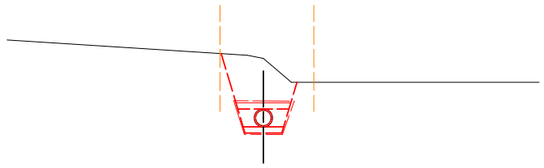

床掘り	CA	3.9
埋戻し(流用土)	RA1	2.8
埋戻し(砕石)	RA2	1.2

DL=10.000

NO.1+15.000

GH=11.670
FH=10.163(管底)




床掘り	CA	2.9
埋戻し(流用土)	RA1	1.5
埋戻し(砕石)	RA2	1.4

DL=8.000

NO.0

GH=15.690
FH=13.790(管底)

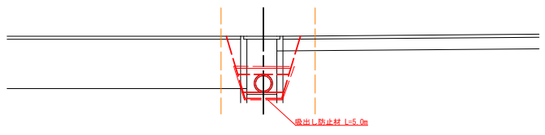


床掘り	CA	3.4
埋戻し(流用土)	RA1	2.2
埋戻し(砕石)	RA2	1.2

DL=10.000

NO.1+8.17

GH=13.340
FH=11.640(管底)

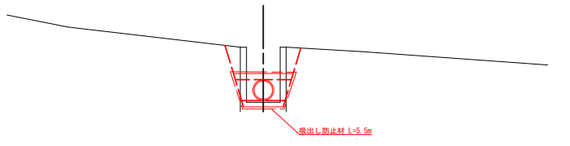

床掘り	CA	3.3
埋戻し(流用土)	RA1	1.9
埋戻し(砕石)	RA2	1.4

DL=10.000