
令和６年度　舘野越排水路地区　農業水路等長寿命化・防災減災事業

位　置　図　　縮尺　1/25,000

所在地　青森県北津軽郡板柳町大字常海橋　地内

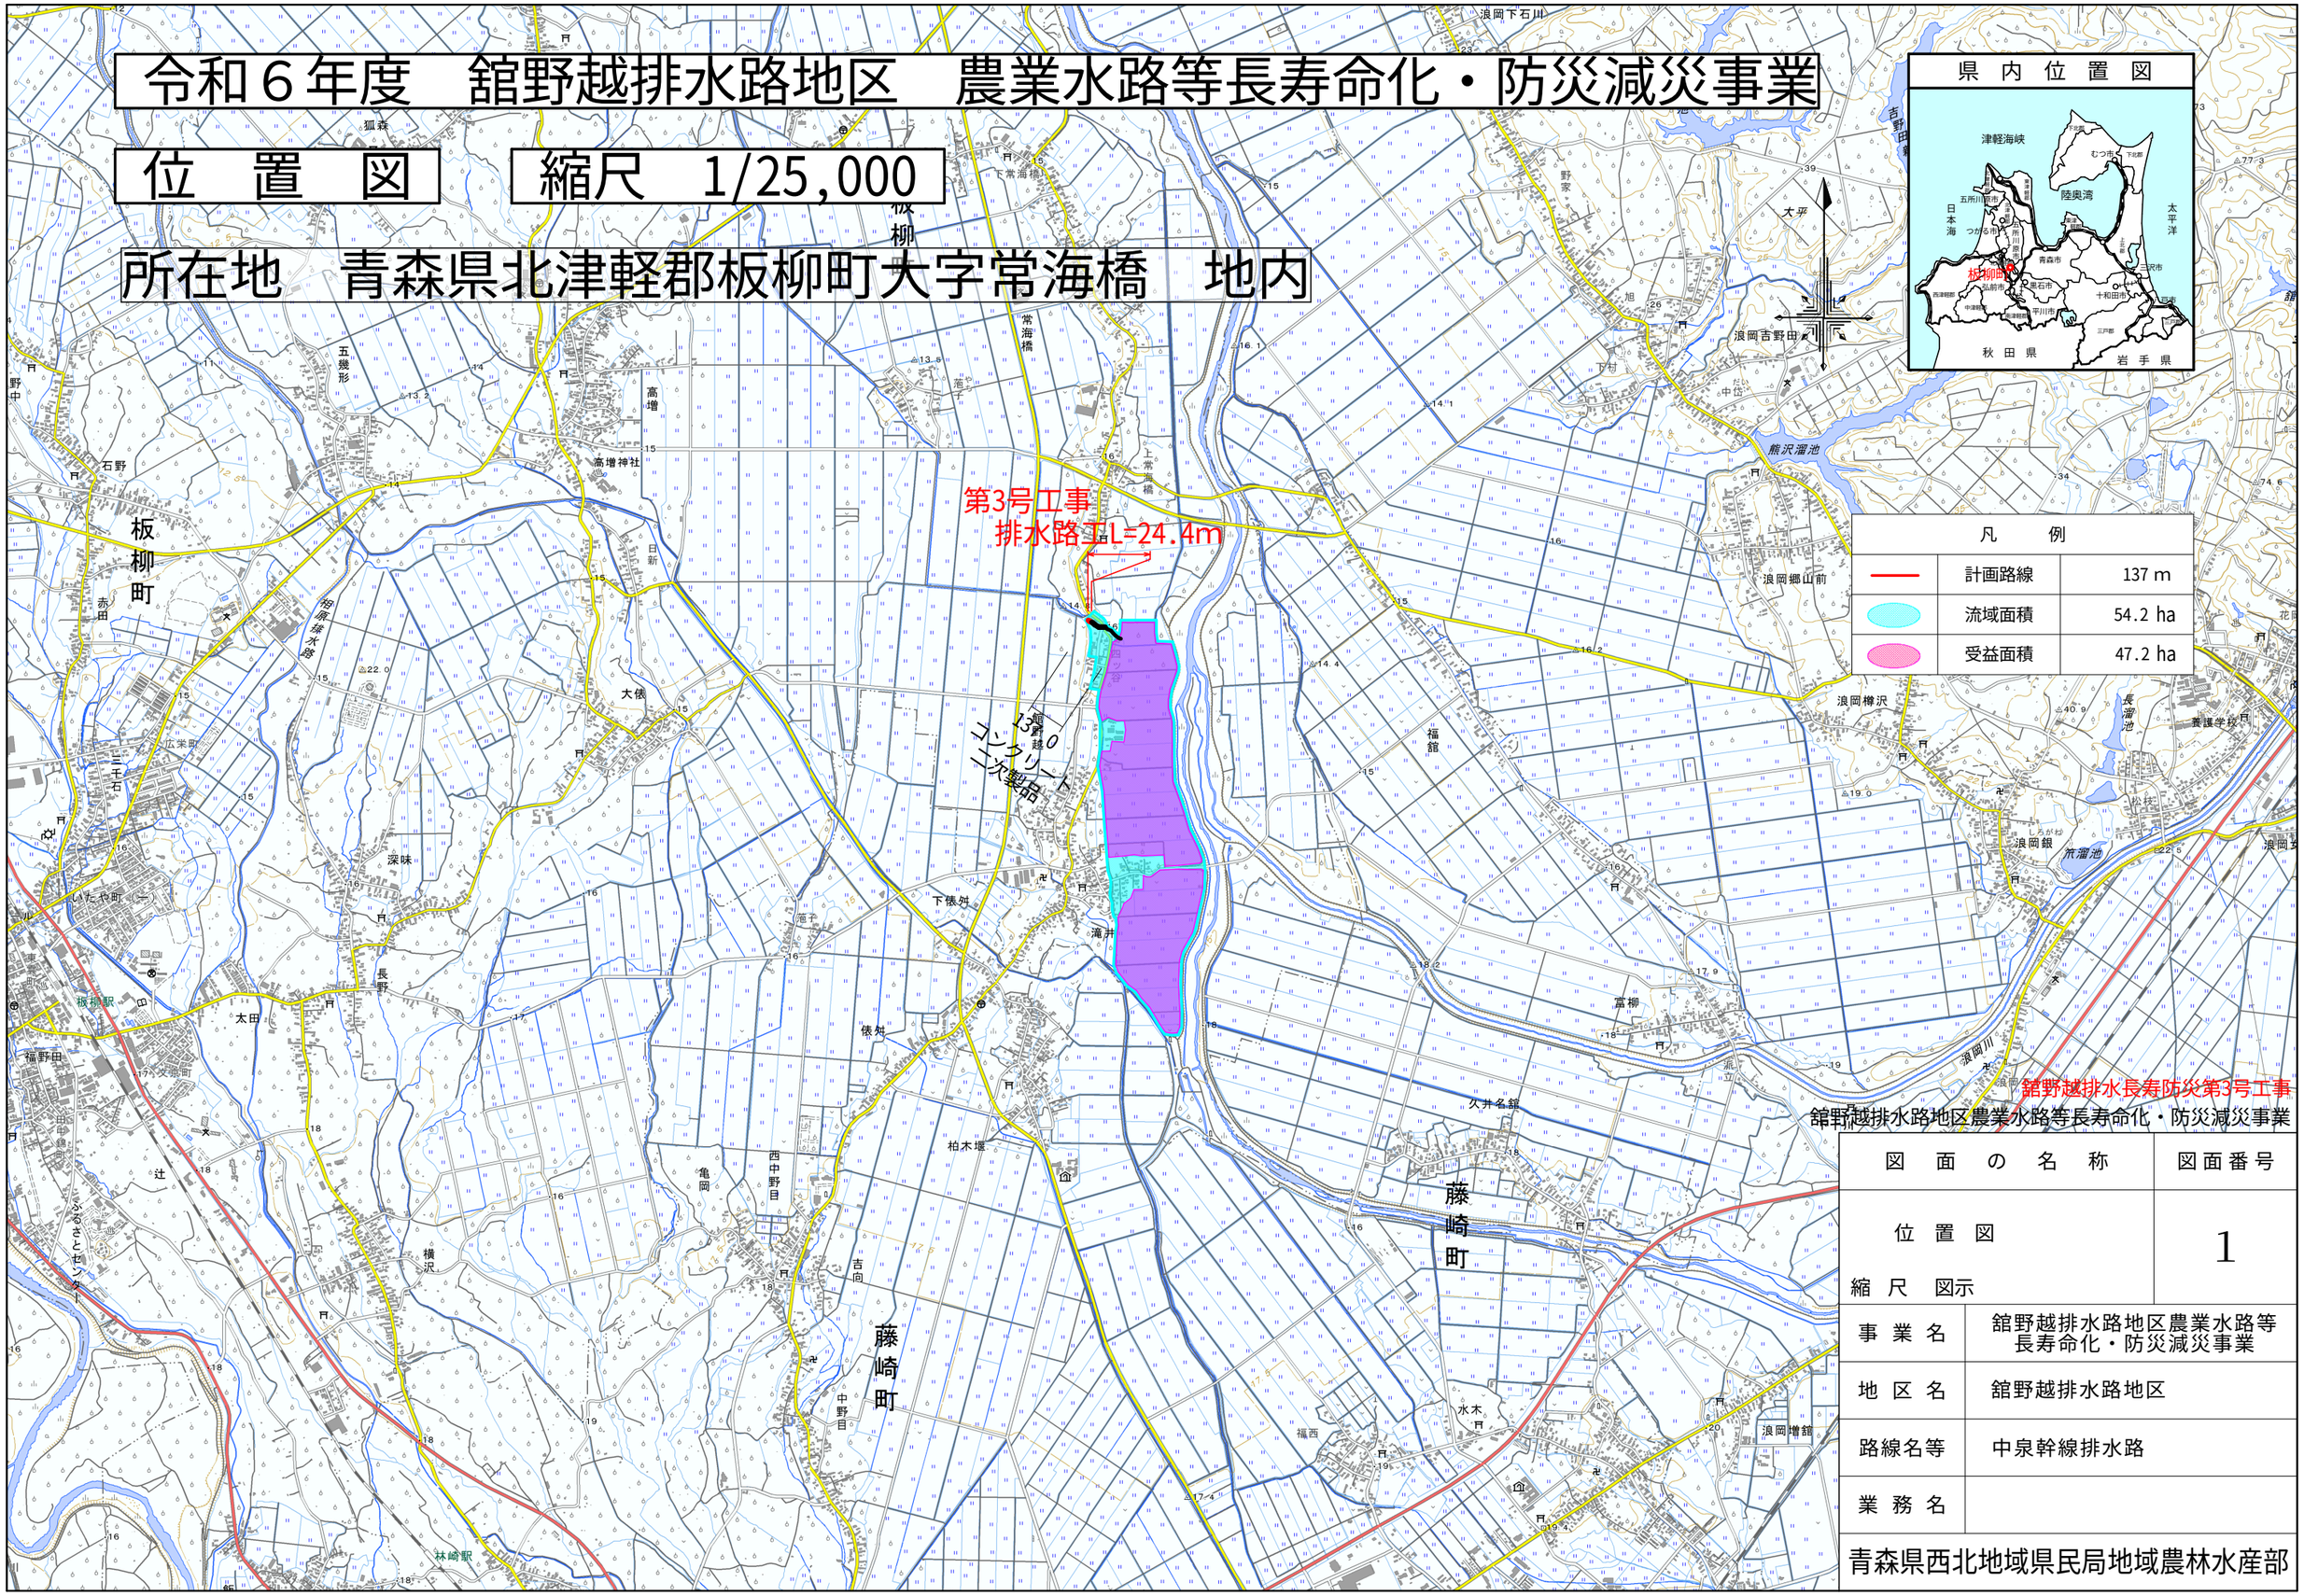

県　内　位　置　図

凡　例		
	計画路線	137 m
	流域面積	54.2 ha
	受益面積	47.2 ha

舘野越排水長寿防災第3号工事

舘野越排水路地区農業水路等長寿命化・防災減災事業

図　面　の　名　称	図面番号
位　置　図 縮　尺　図示	1

事　業　名	舘野越排水路地区農業水路等 長寿命化・防災減災事業
地　区　名	舘野越排水路地区
路線名等	中泉幹線排水路
業　務　名	

青森県西北地域県民局地域農林水産部