

指久保ダム全体平面図

S=1:1,000

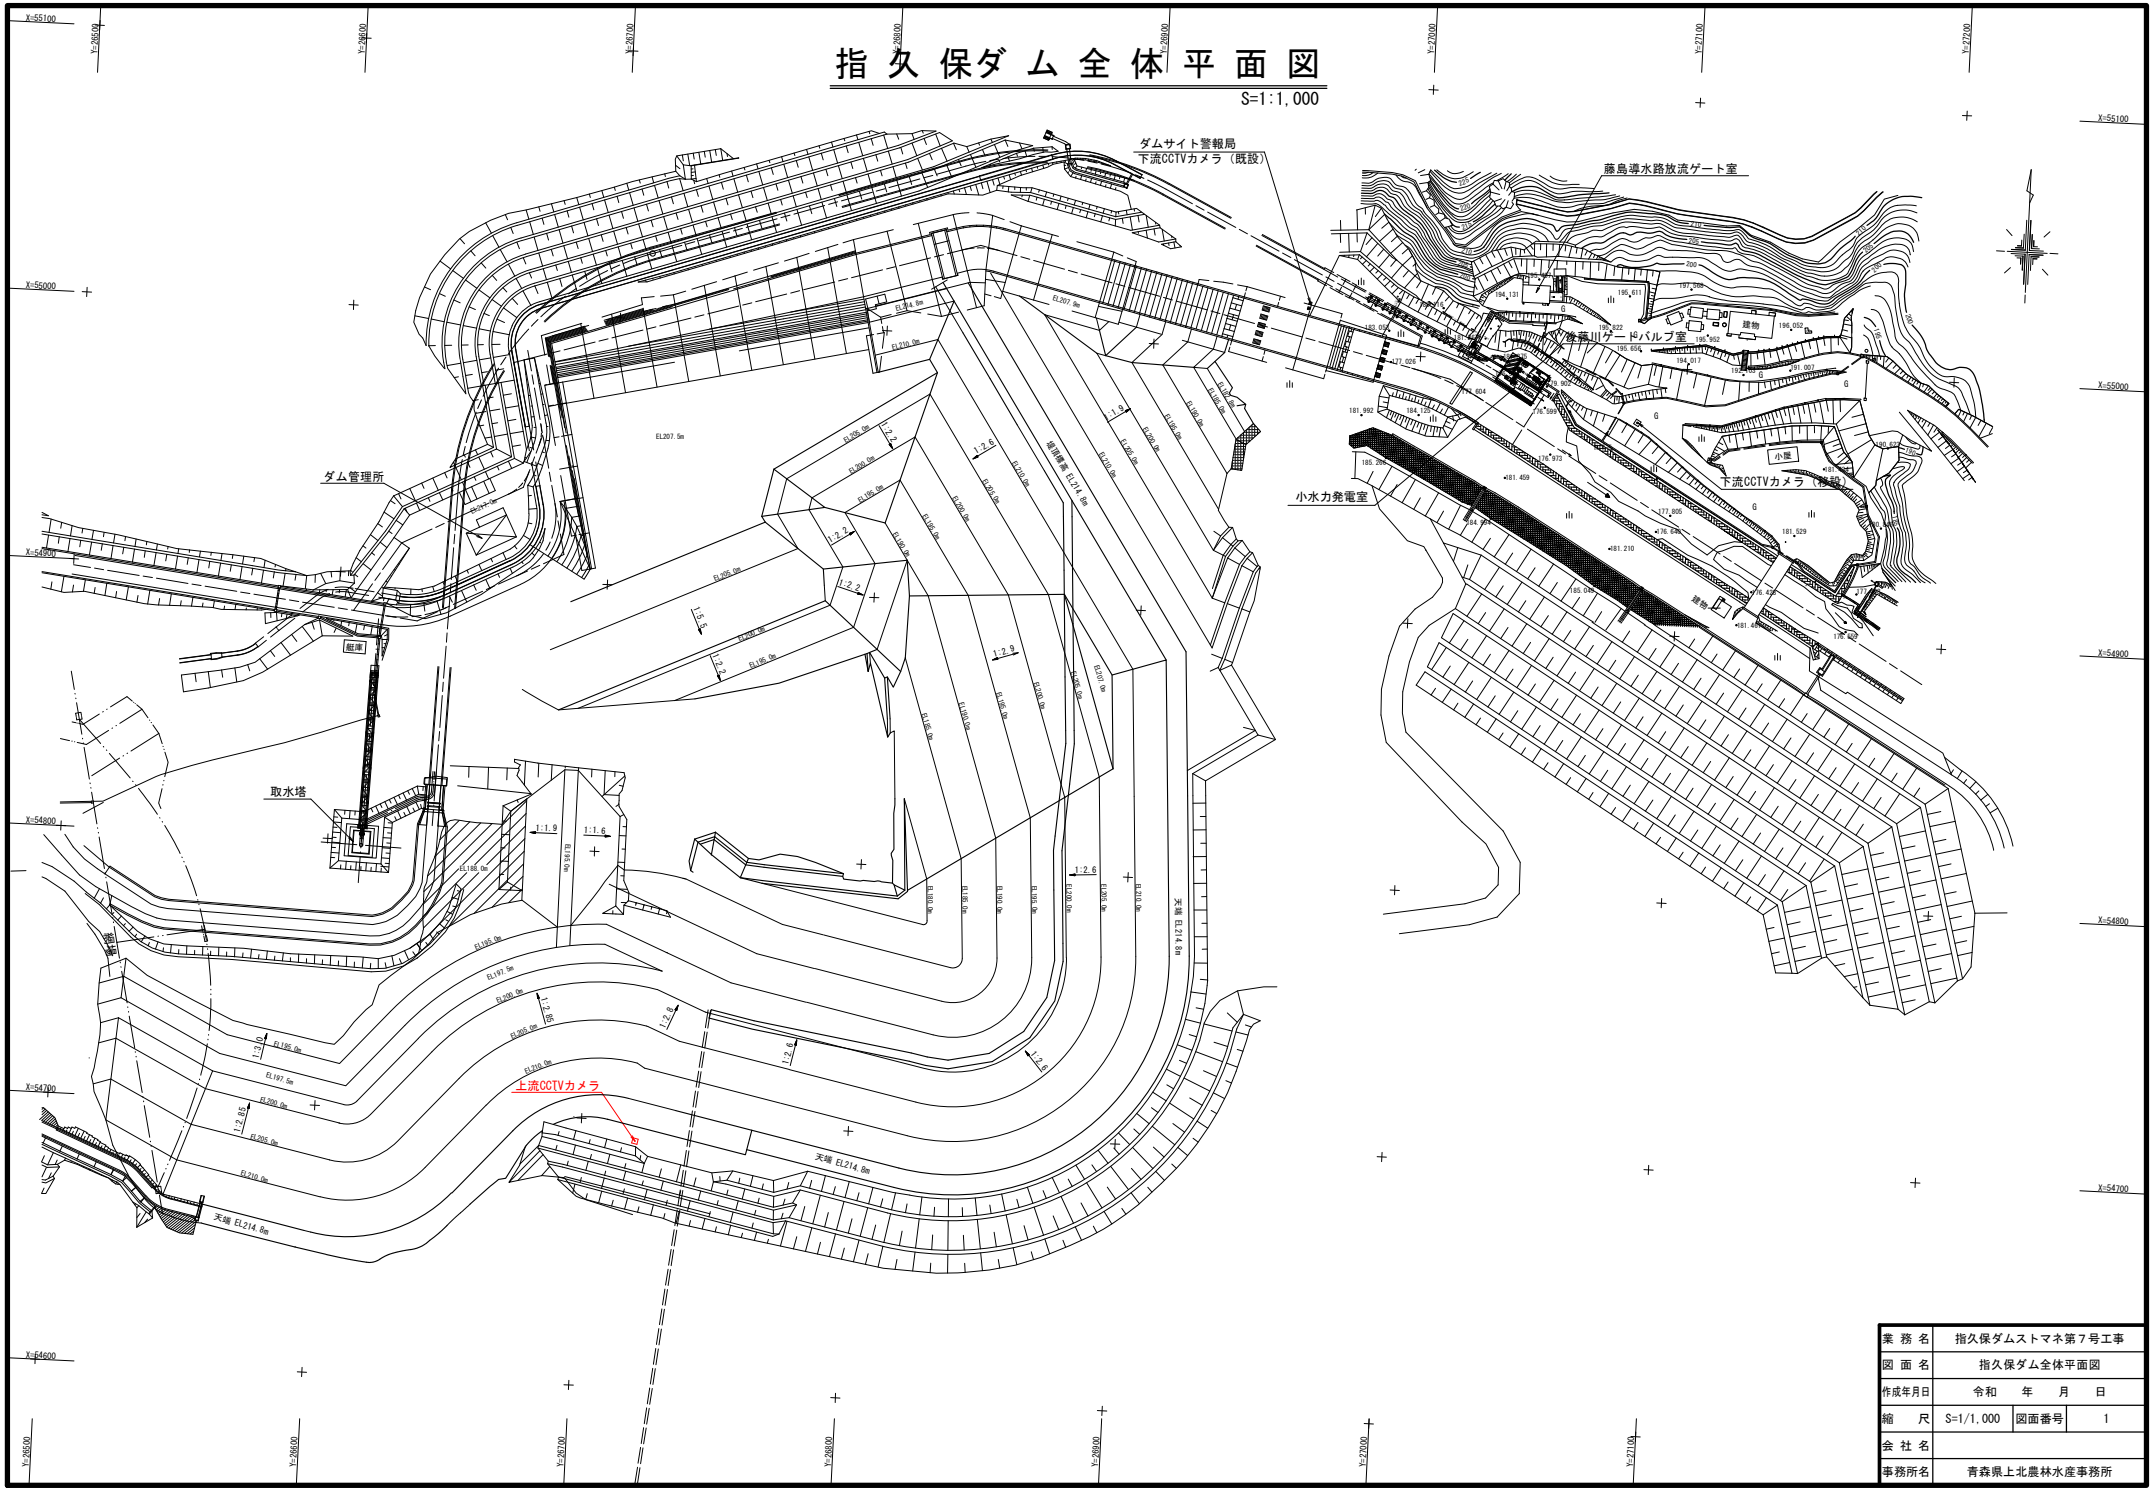


業務名	指久保ダムストマネ第７号工事		
図面名	指久保ダム全体平面図		
作成年月日	令和　年　月　日		
縮尺	S=1/1,000	図面番号	1
会社名			
事務所名	青森県上北農林水産事務所		


指久保ダム水管理システム構成図（更新後）

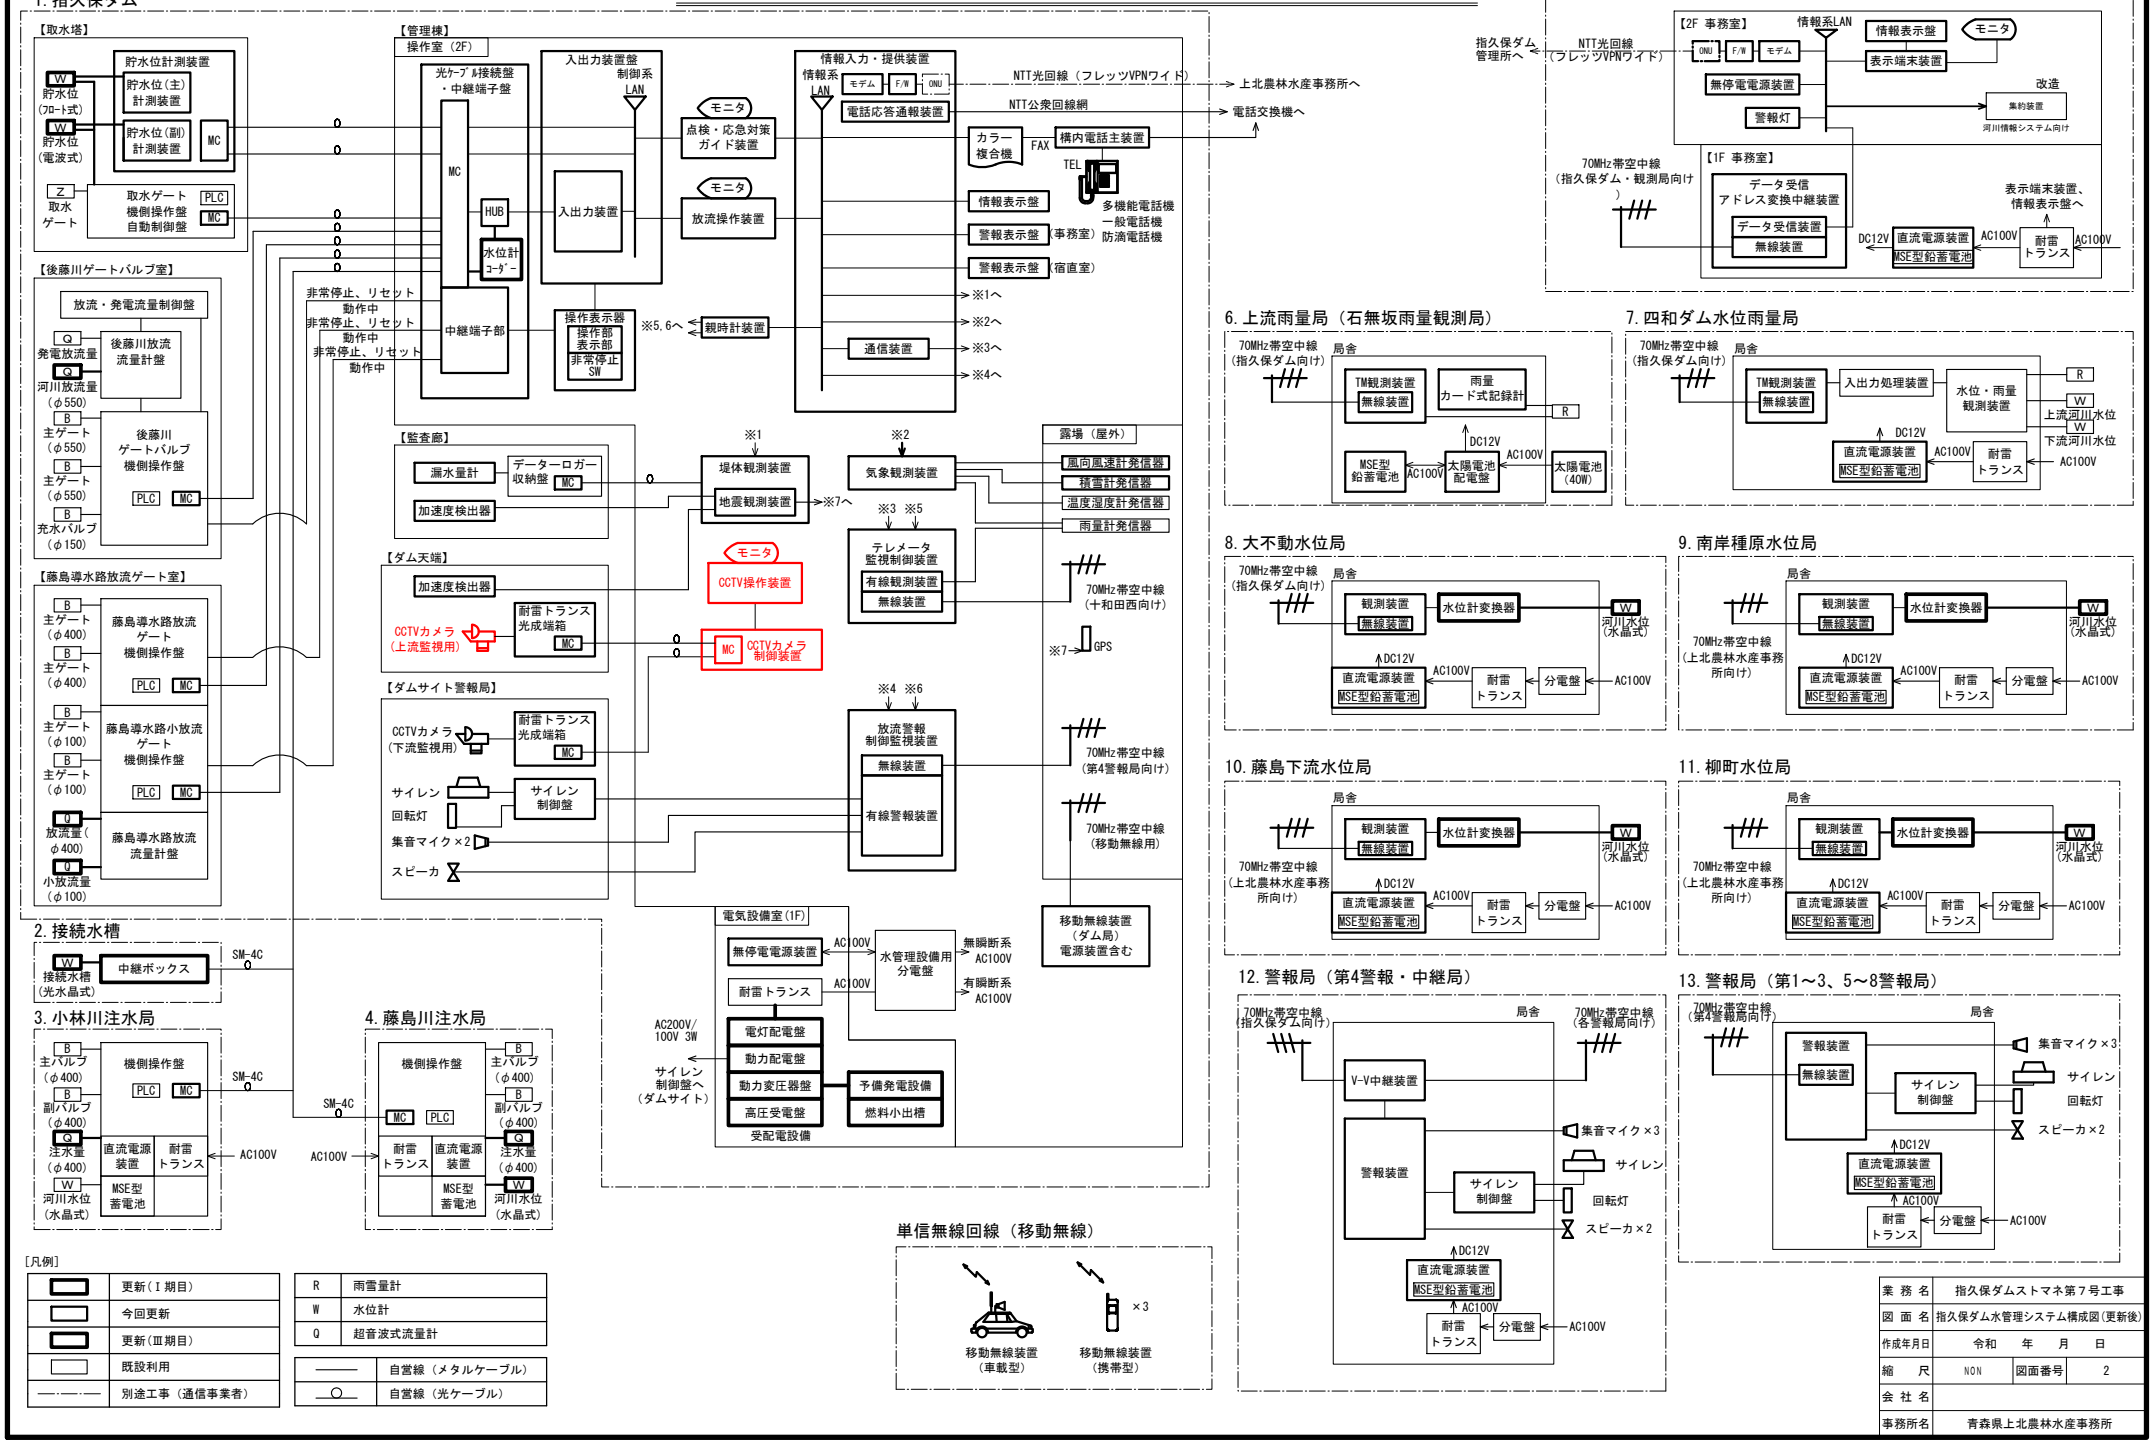

業務名	指久保ダムストマネ第７号工事
図面名	指久保ダム水管理システム構成図（更新後）
作成年月日	令和　年　月　日
縮尺	NON
図面番号	2
会社名	
事務所名	青森県上北農林水産事務所

CCTVカメラ上流監視用 機器配置図

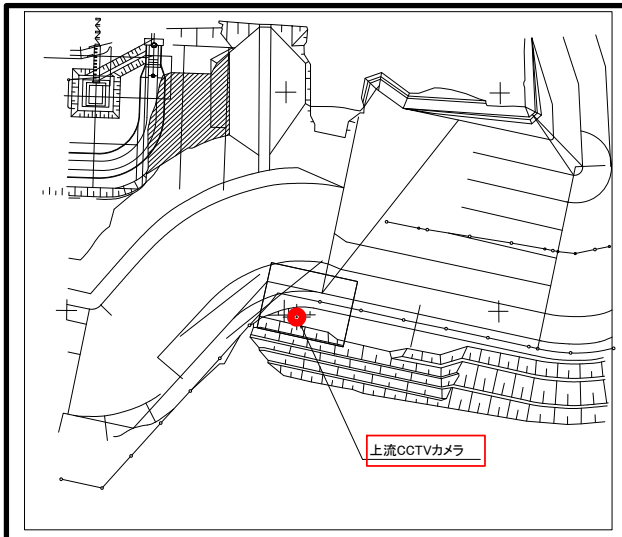

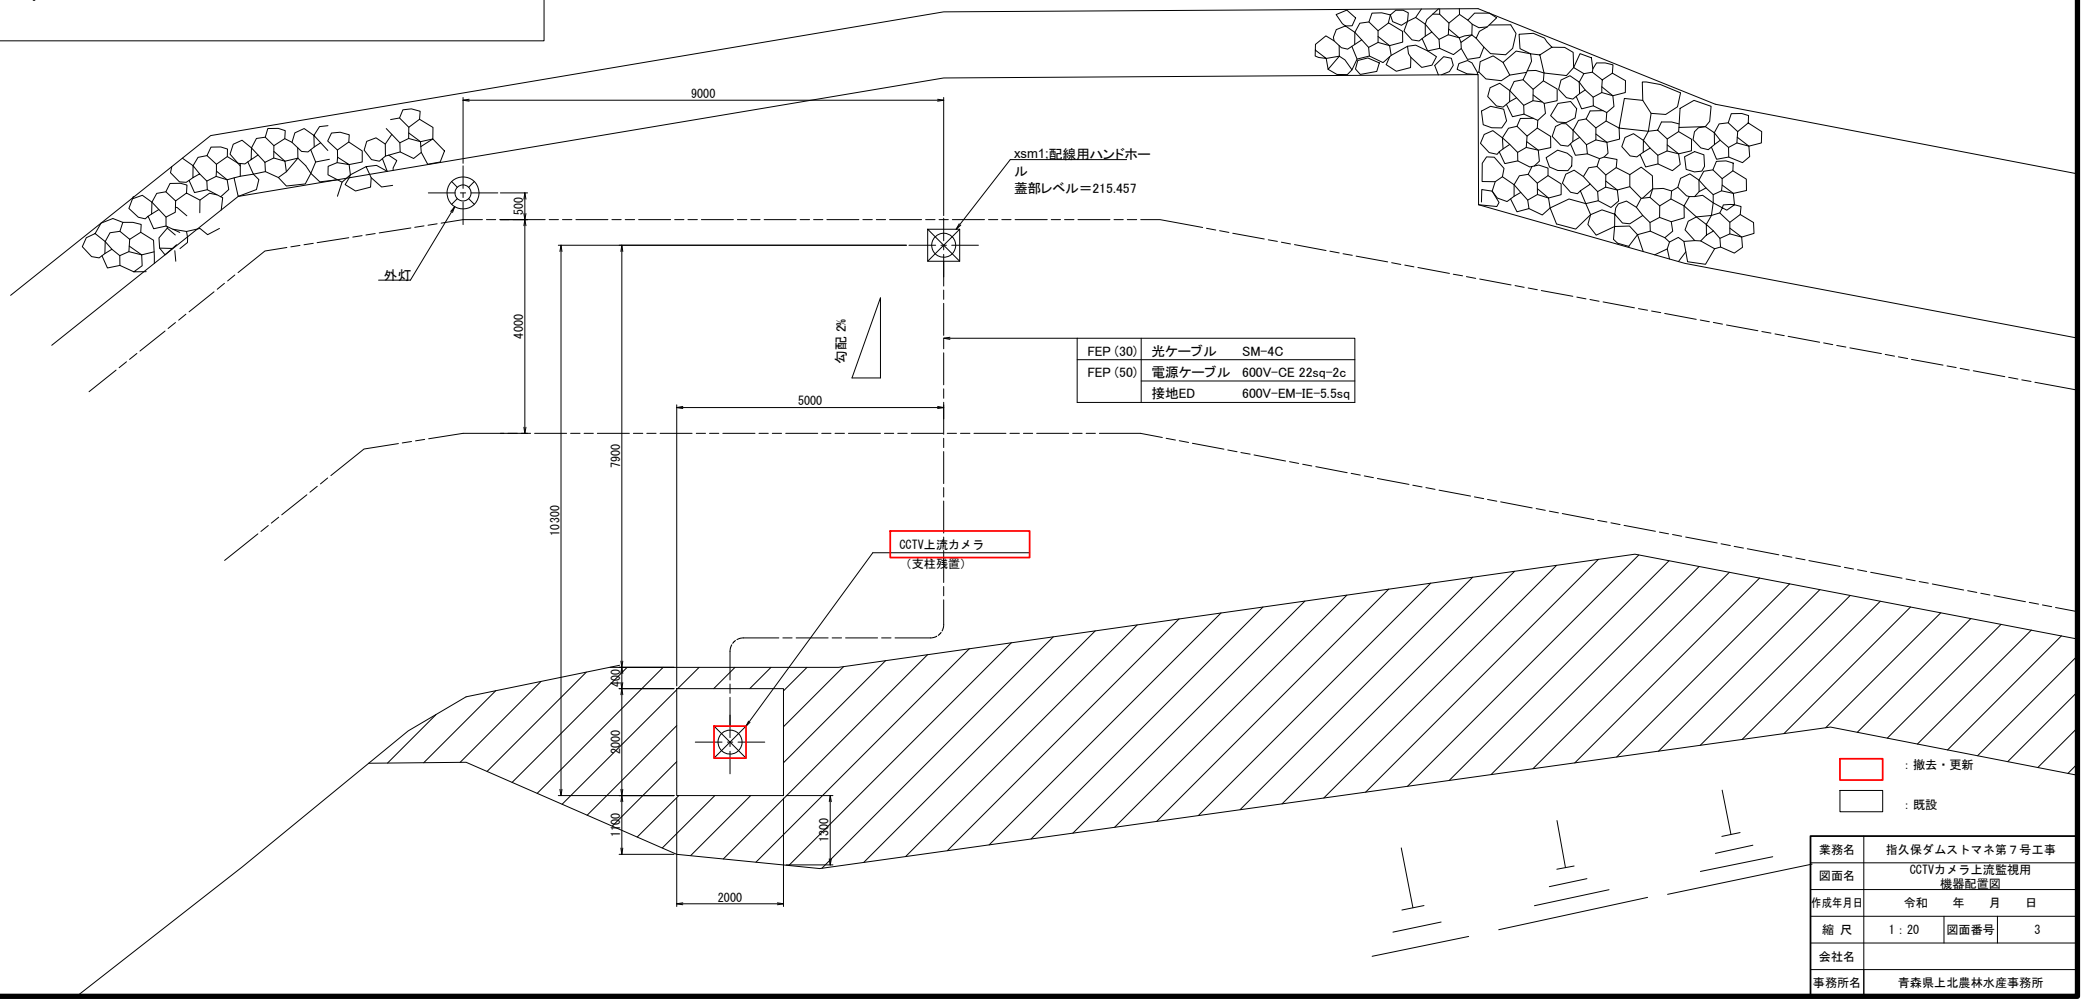


FEP (30)	光ケーブル	SM-4C
FEP (50)	電源ケーブル	600V-CE 22sq-2c
	接地ED	600V-EM-IE-5.5sq


：撤去・更新

：既設

業務名	指久保ダムストマネ第７号工事		
図面名	CCTVカメラ上流監視用 機器配置図		
作成年月日	令和　年　月　日		
縮 尺	1：20	図面番号	3
会社名			
事務所名	青森県上北農林水産事務所		

CCTVカメラ上流監視用 機器据付図

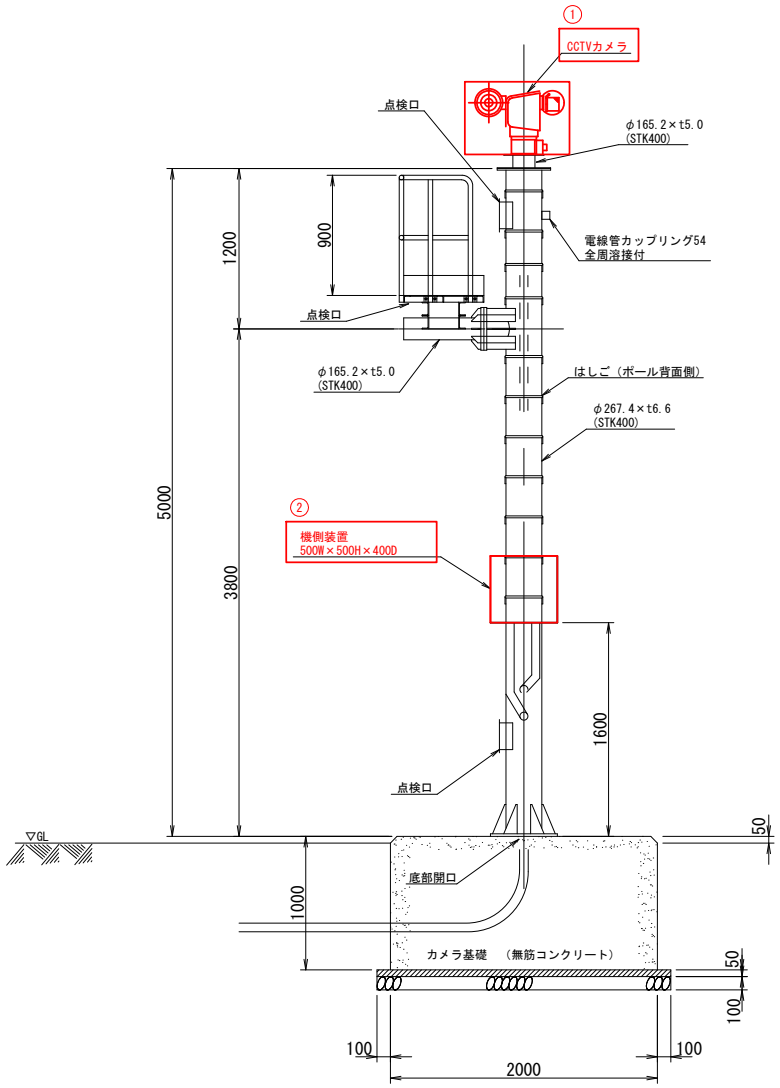

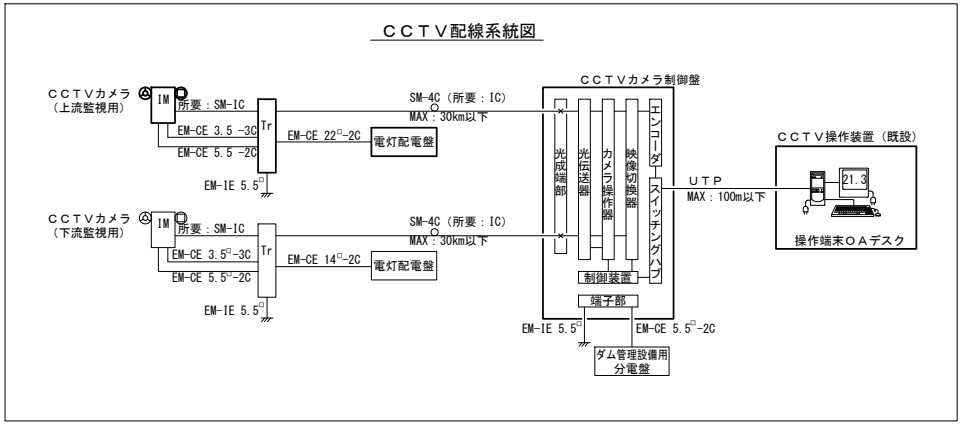

機器名称一覧


No.	機器名称	参考寸法(mm) W	D	H	備考
①	CCTVカメラ				
②	機側装置	500	400	500	MC、LAN避雷器

：撤去・更新（Ⅲ期）
：撤去・更新（Ⅱ期）
：既設

業務名	指久保ダムストマネ第７号工事		
図面名	CCTVカメラ上流監視用 機器据付図		
作成年月日	令和　年　月　日		
縮尺	1：20	図面番号	4
会社名			
事務所名	青森県上北農林水産事務所		

参考　ＣＣＴＶ設備 配線系統図

指久保ダム管理所 信号系

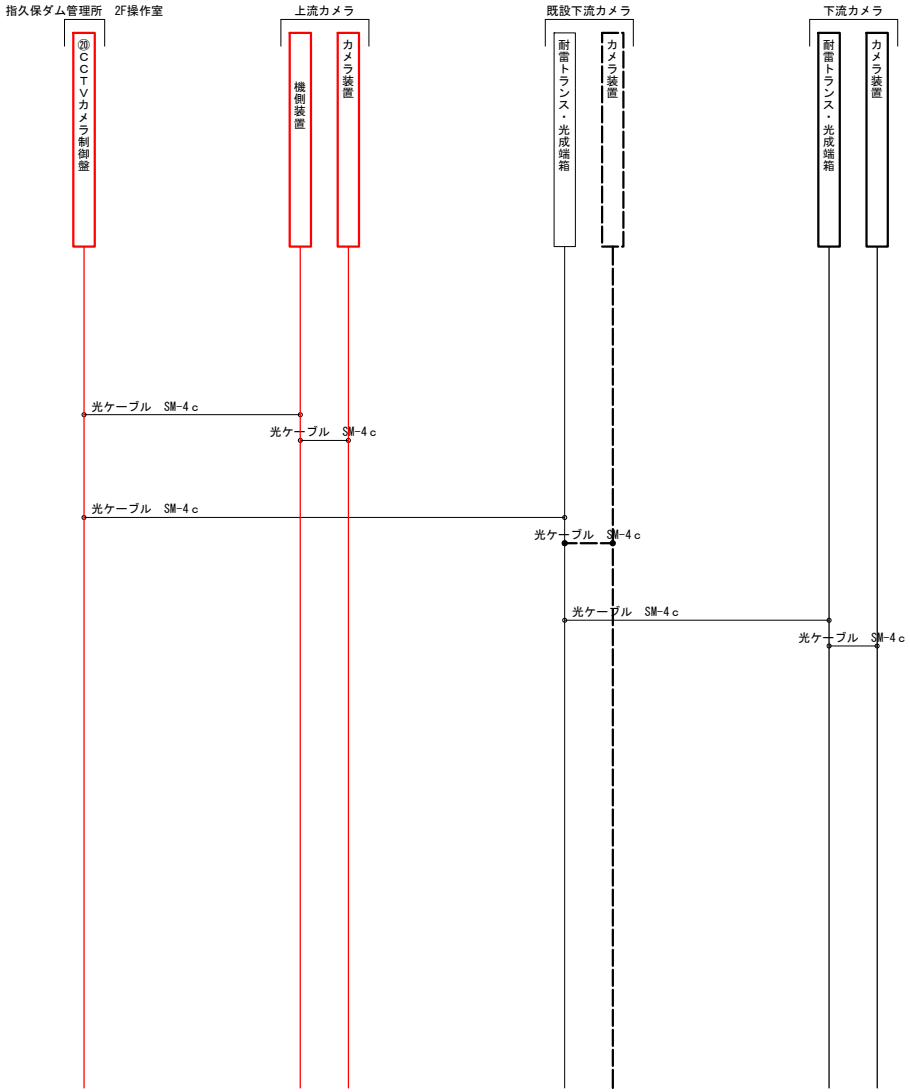

：撤去
：更新
：既設、別途


（参 考 図）


業 務 名	指久保ダムストマネ第７号工事		
図 面 名	参考 ＣＣＴＶ設備 配線系統図 指久保ダム管理所 信号系		
作成年月日	令和　　年　　月　　日		
縮　　尺	NON	図面番号	5
会 社 名			
事務所名	青森県上北農林水産事務所		

参考　ＣＣＴＶ設備　機器外形図

指久保ダム管理所内

ＣＣＴＶ制御装置

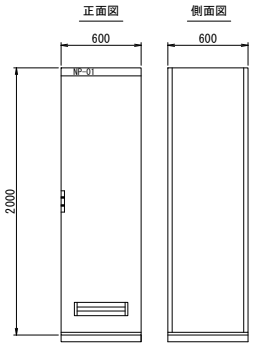

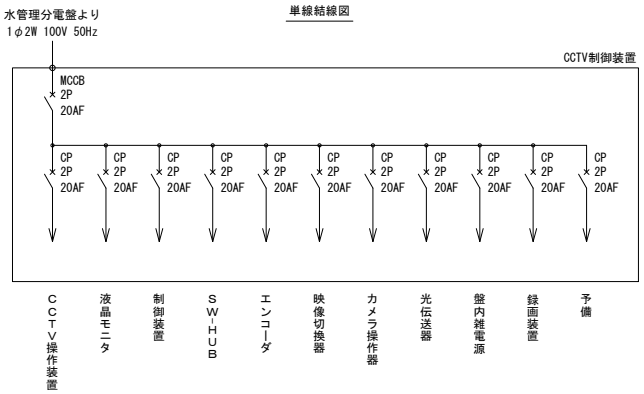


記入文字一覧表

記　号	名　　称	記　入　文　字
NP-01	ネームプレート	ＣＣＴＶ制御装置

盤仕様

形式　：屋内鋼板製自立形
外形寸法　：W600 × H2000 × D600程度
主要内臓機器：制御装置　1台
ＳＷ-ＨＵＢ　1台
エンコーダ　1台
映像切換器　1台
カメラ操作器　1台
光伝送器　1台
端子部（光成端部含む）1台
録画装置　1台
電源部　1式
メディアコンバータ　1台

ＣＣＴＶ操作装置

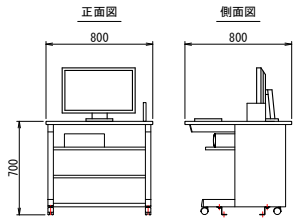

実装装置


ＣＣＴＶ操作装置（FA-PC）　1台
ＣＣＴＶ操作装置用モニタ　1台

置台（既設利用）


L型固定金具で固定（耐震対策）

指久保ダムサイト（屋外）


機側装置
（耐雷トランス・光成端箱・メディアコンバータ・LAN避雷器）

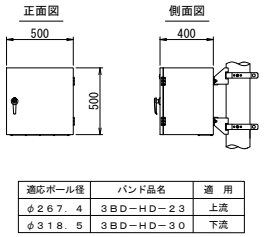

適応ポール径	バンド品名	適　用
φ２６７．４	３ＢＤ－ＨＤ－２３	上流
φ３１８．５	３ＢＤ－ＨＤ－３０	下流

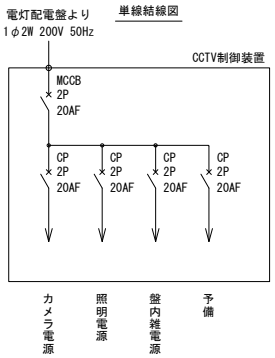

ＣＣＴＶカメラ

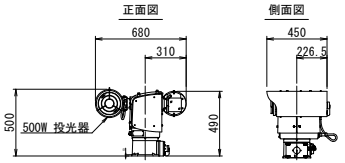

（注）機器の外形、寸法、実装、取付器具等は参考とする。

業 務 名	指久保ダムストマネ第７号工事		
図 面 名	参考 ＣＣＴＶ設備 機器外形図		
作成年月日	令和　年　月　日		
縮　　尺	1：20	図面番号	6
会 社 名			
事務所名	青森県上北農林水産事務所		