
令和　8　年度大和沢川砂防維持工事	
工事番号	緑　第　5205　号
路線河川名	大和沢川
施行箇所	青森県弘前市大字狼森地内
平面図・標準横断図・構造図	縮尺　図示
図面番号	2　葉　中　1
青森県中南県土整備事務所	
青　森　県	


位置図



平面図

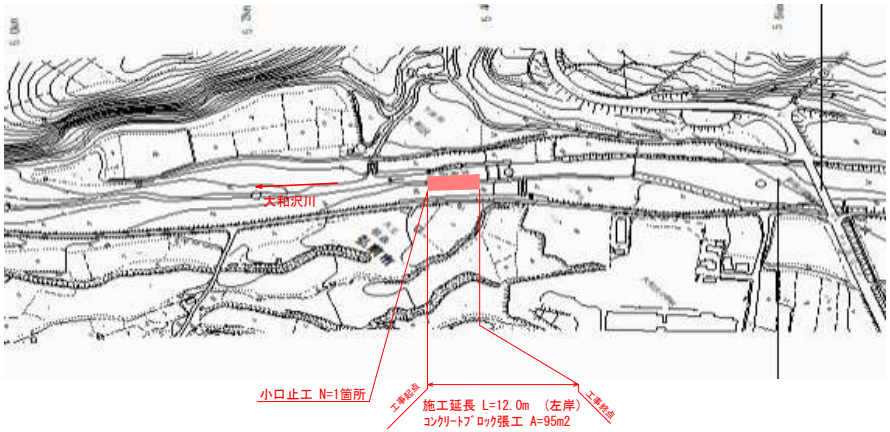


標準横断図 S=1:50

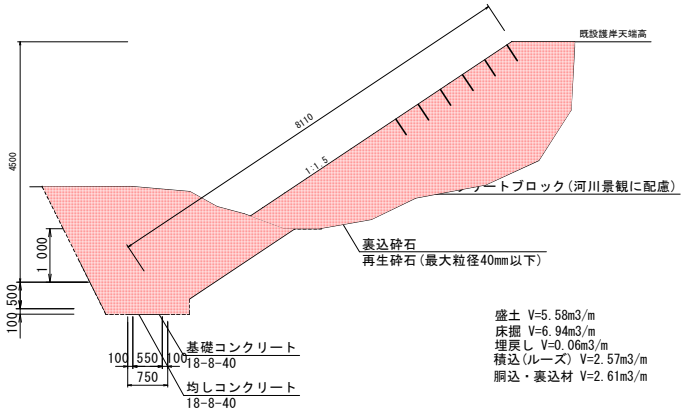


盛土 V=5.58m3/m
床掘 V=6.94m3/m
埋戻し V=0.06m3/m
積込（ルーズ） V=2.57m3/m
胴込・裏込材 V=2.61m3/m

基礎工 S=1:20

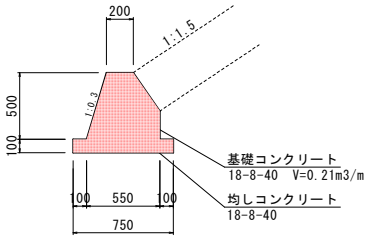


均しコンクリート　V=0.08m3/m
同上型枠　A=0.20m2/m
コンクリート　V=0.21m3/m
目地板　V=0.21m2/箇所

天端工 S=1:20

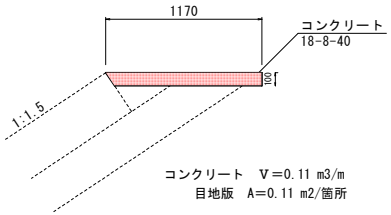

コンクリート　V＝0.11 m3/m
目地版　A=0.11 m2/箇所

小口止工 S=1:50

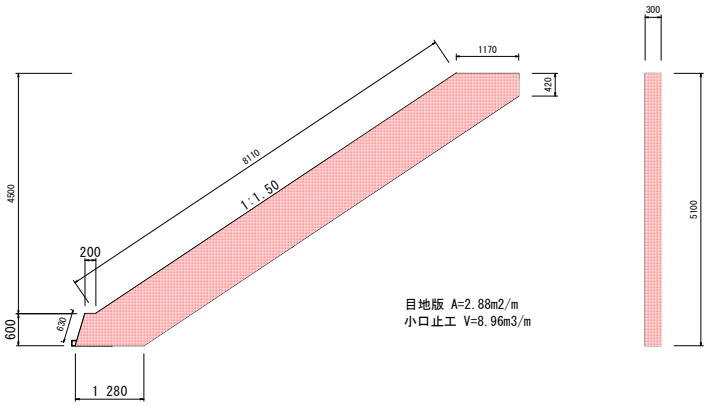

目地版 A=2.88m2/m
小口止工 V=8.96m3/m

令和　8　年度大和沢川砂防維持 工事	
工事番号	繰　第　5205 号
路線河川名	大和沢川
施行箇所	青森県弘前市大字狼森地内
平面図・標準横断図 構造図	縮尺　図示
図面番号	2 葉 中 2
青森県中南県土整備事務所	
青　森　県	

