
平面図

S=1:500

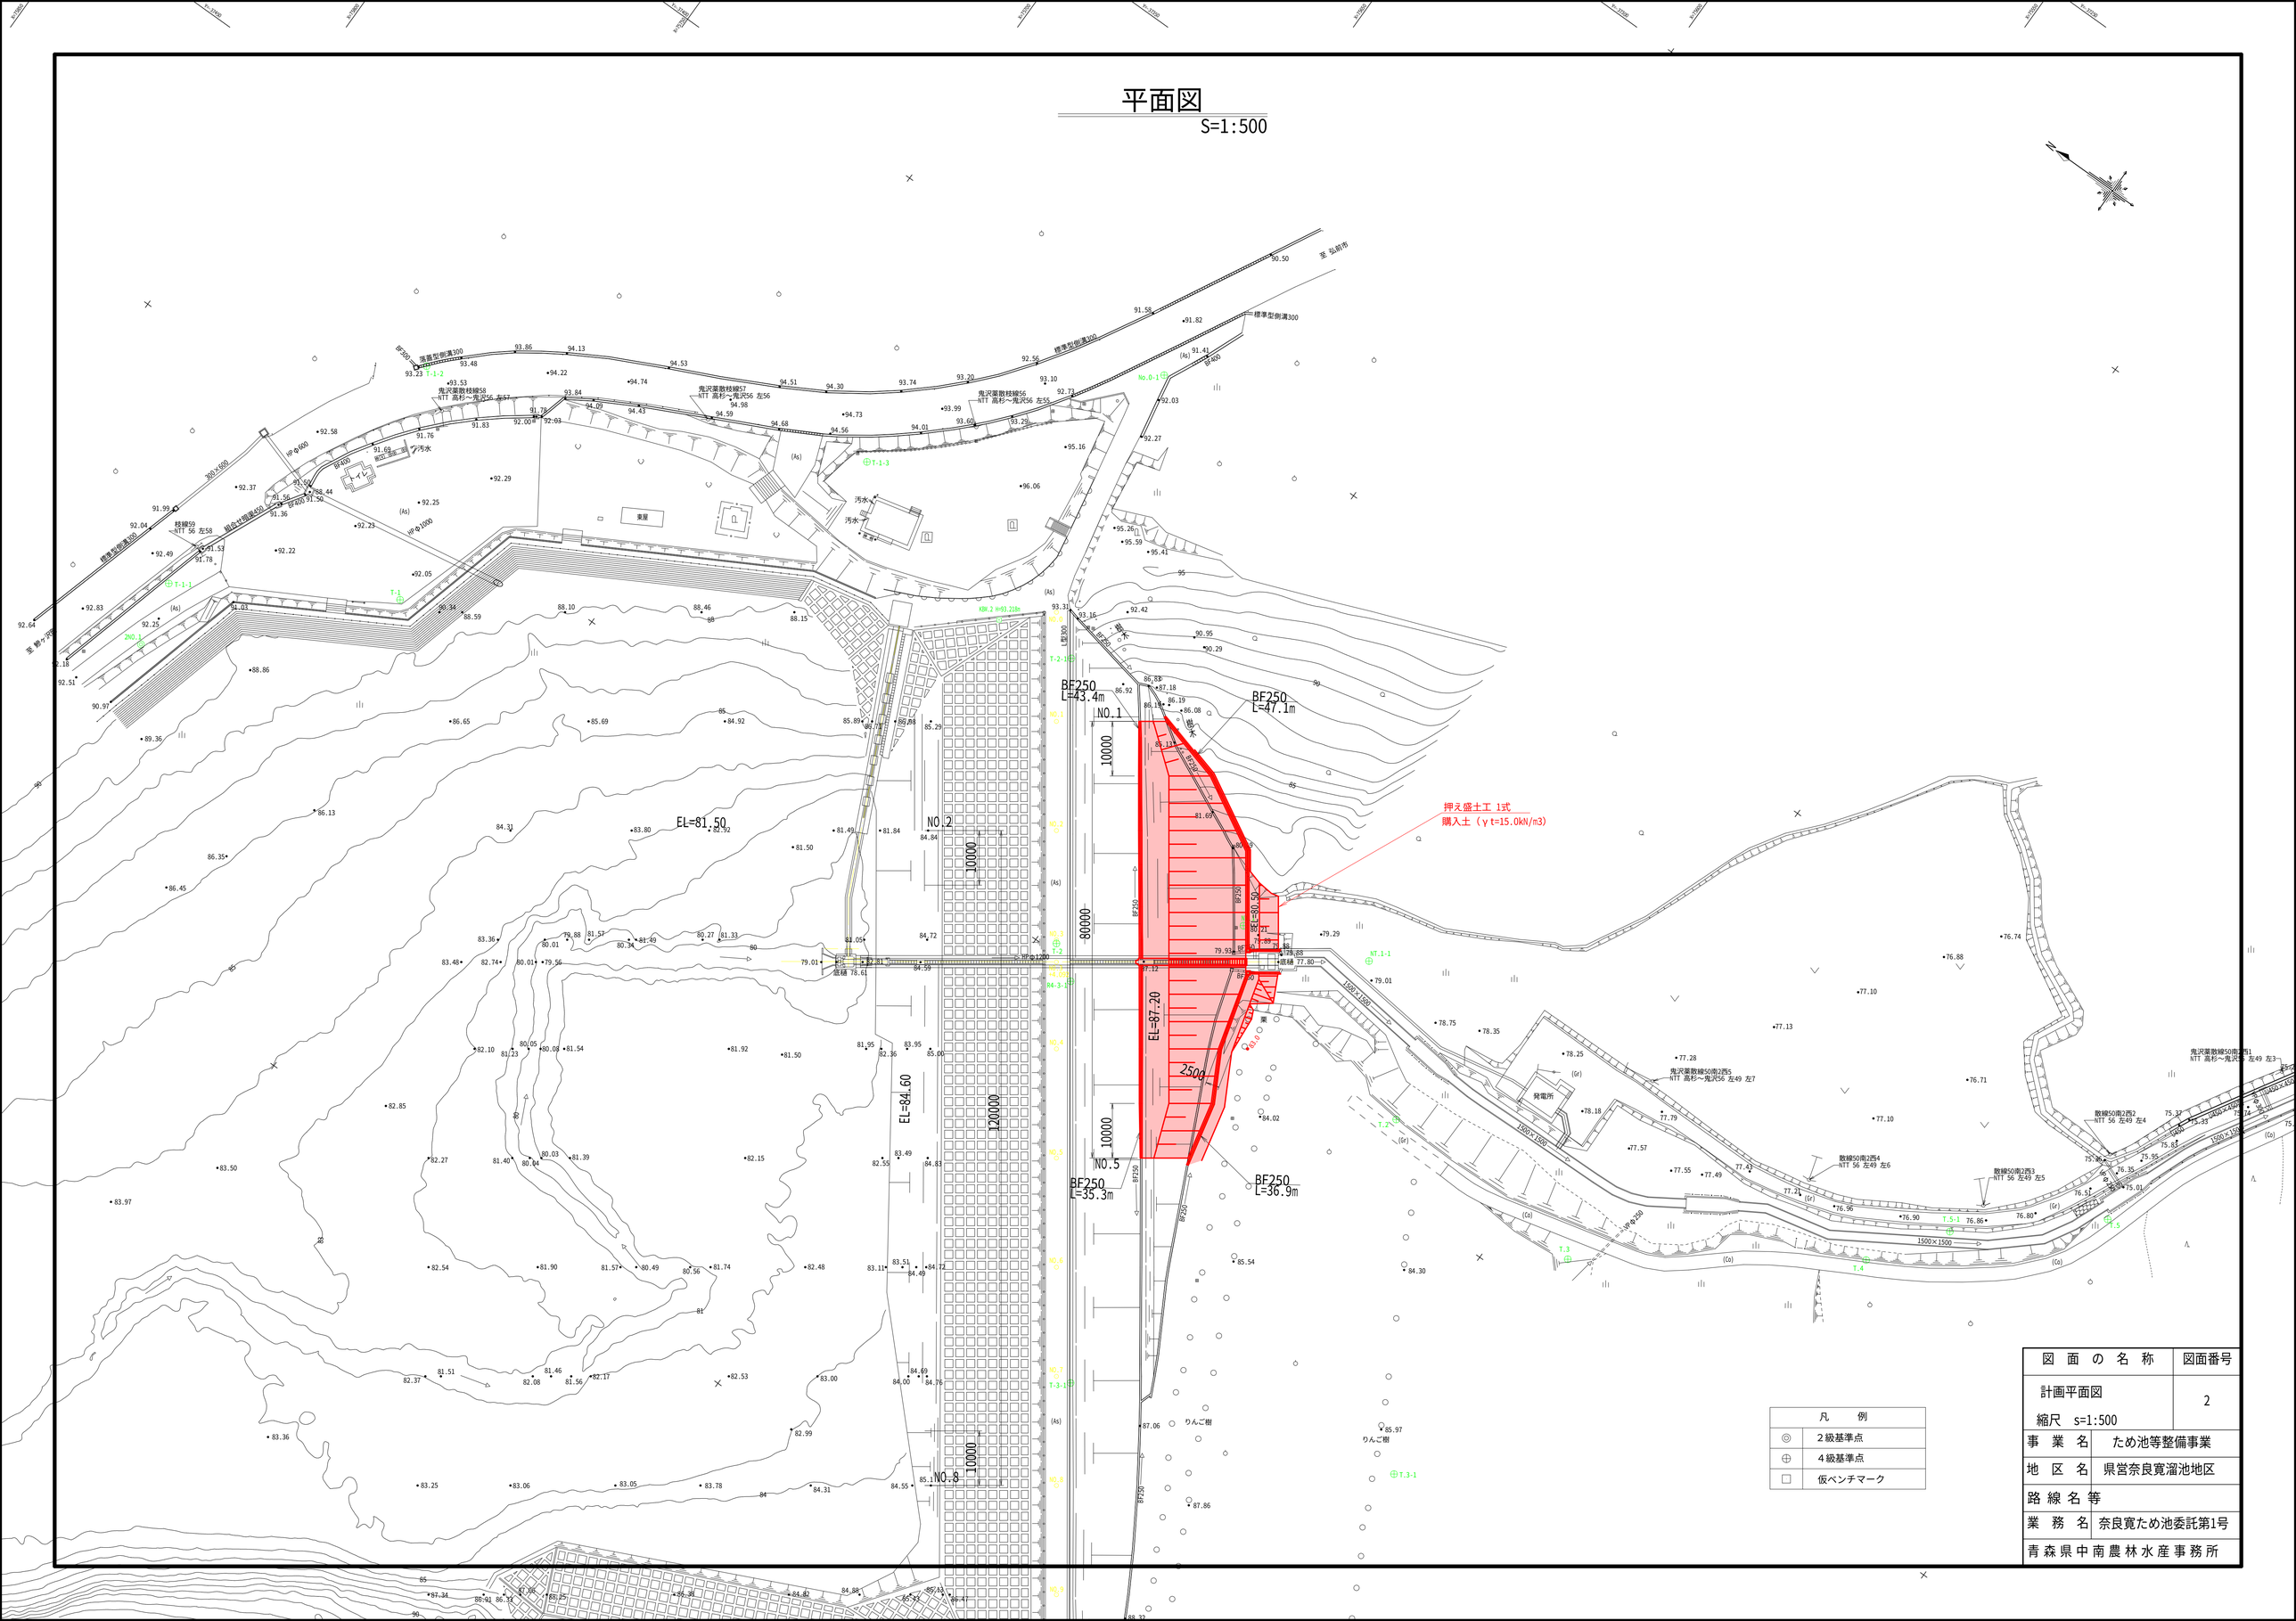


凡　例	
◎	2級基準点
⊕	4級基準点
□	仮ベンチマーク

図　面　の　名　称		図面番号
計画平面図 縮尺　s=1:500		2
事　業　名	ため池等整備事業	
地　区　名	県営奈良寛溜池地区	
路　線　名　等		
業　務　名	奈良寛ため池委託第1号	
青森県中南農林水産事務所		

計画堤体縦断図(2/2)
(下流側)

V=1:100 H=1:500

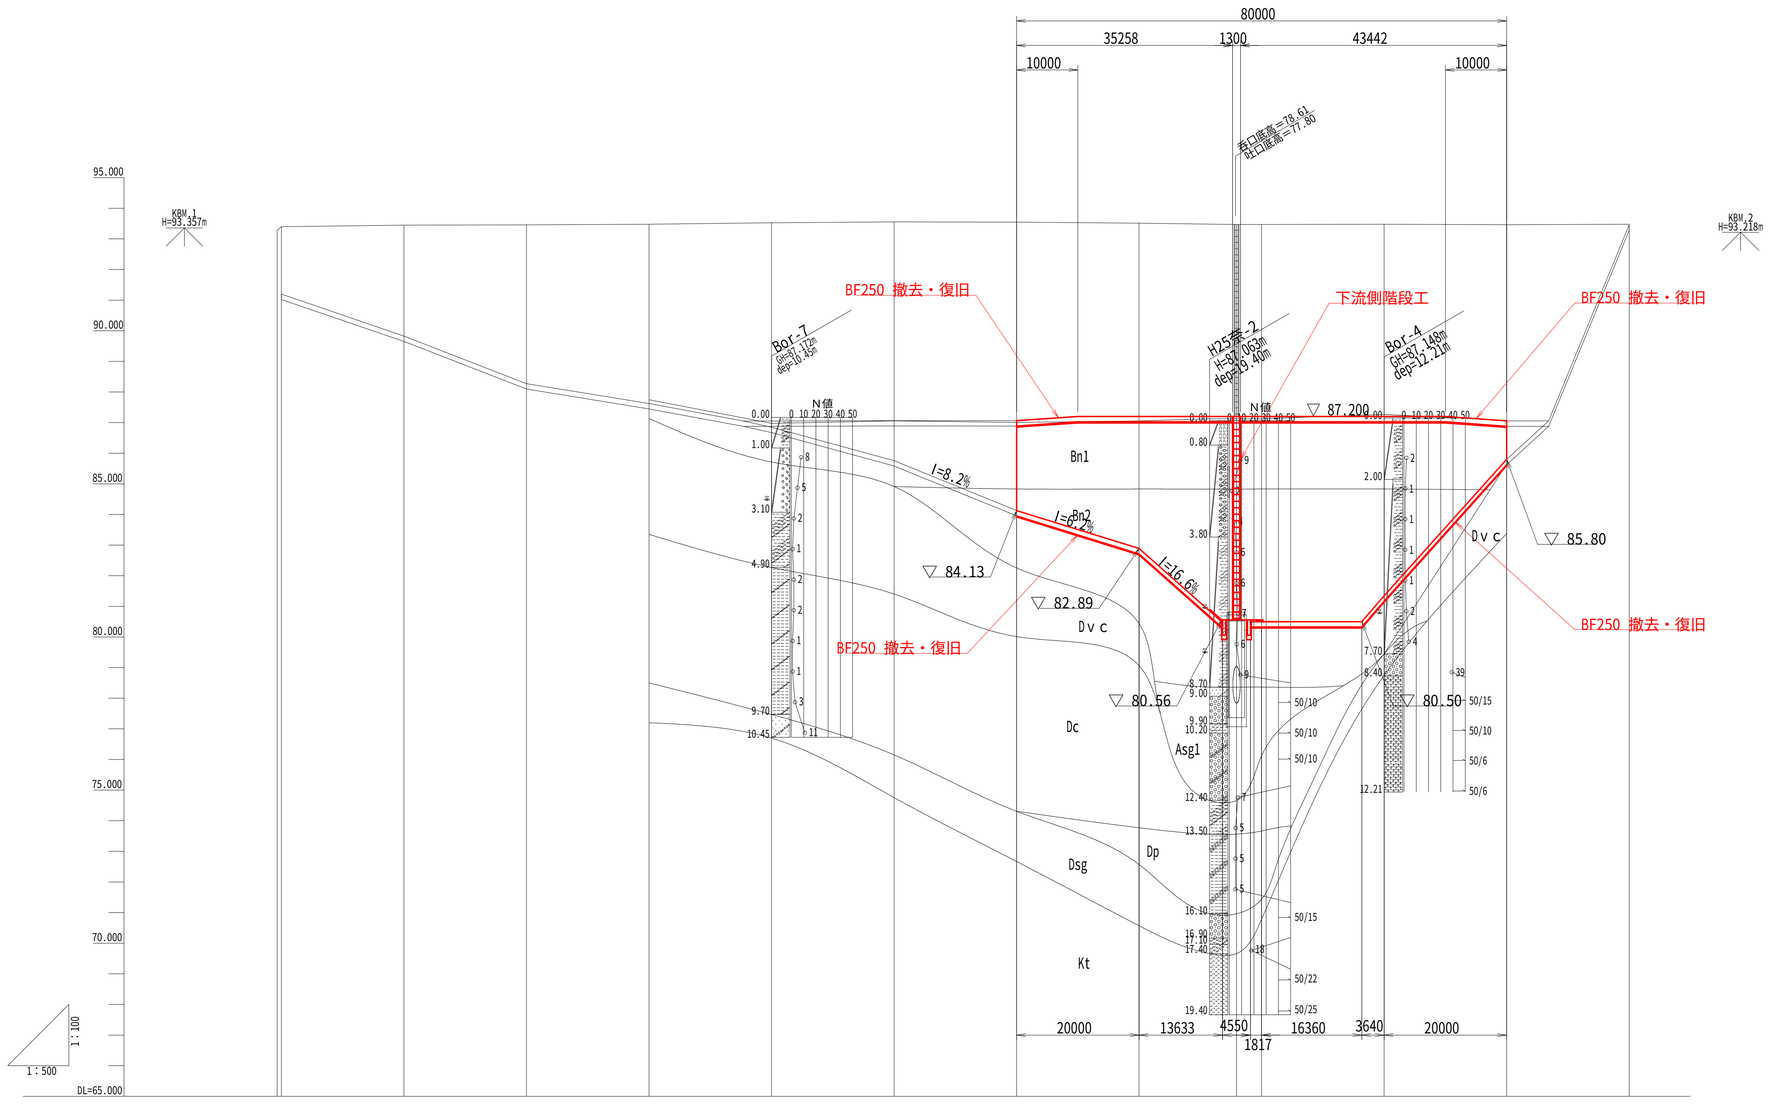


計画												
現況	地盤高	93.280 93.399	93.450	93.458	93.477	93.526	93.553	93.545	93.514	93.471	93.470	93.478	93.462	93.477
	追加距離	220.700 220.000	200.000	180.000	160.000	140.000	120.000	100.000	80.000	64.092	60.000	40.000	20.000	0.000
	単距離	0.700 20.000	20.000	20.000	20.000	20.000	20.000	20.000	15.908	4.092	20.000	20.000	20.000	0.000
	測点	NO.11+0.700 NO.11	NO.10	NO.9	NO.8	NO.7	NO.6	NO.5	NO.4	NO.3+4.092	NO.3	NO.2	NO.1	NO.0
	曲線													

図面の名称	図面番号
計画堤体縦断図(2/2) 縮尺 V=1:100 H=1:500	3
事業名	ため池等整備事業
地区名	県営奈良寛溜池地区
路線名等	
業務名	奈良寛ため池委託第1号
青森県中南農林水産事務所	

堤体　標準断面図


標準断面図

(NO.3)　　S=1:200

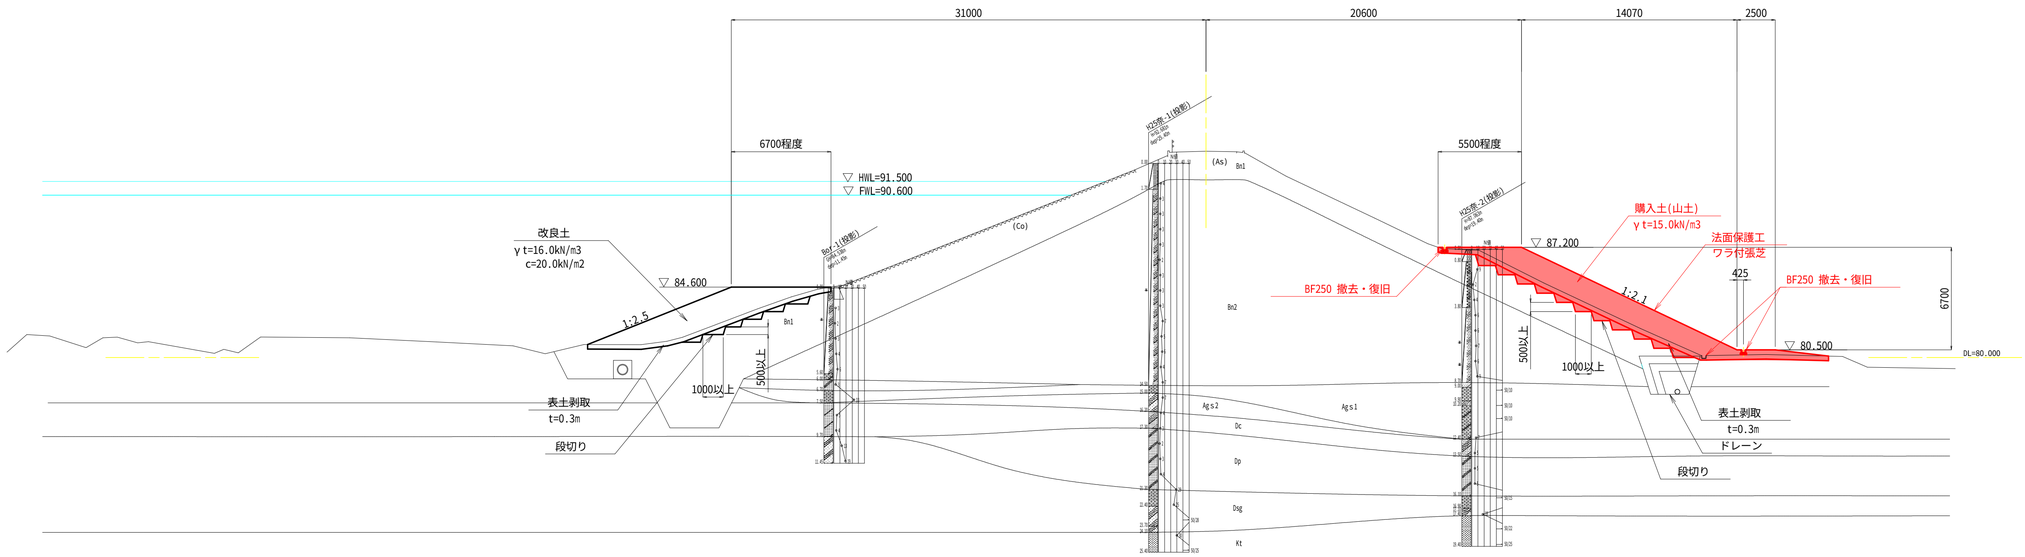

排水工断面図

S=1:20

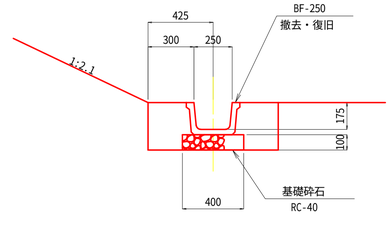


地　層　凡　例


地質時代		地層名	記号	土質構成
第四紀	完新世	新堤体盛土	Bn1	ローム、火山灰質粘土 砂混じり火山灰質粘土 礫混じり火山灰質粘土 玉石混じり砕石、砂礫
		旧堤体盛土	Bn2	礫混じり火山灰質粘土 火山灰質砂質粘土 礫混じり砂質粘土、粘質粘土
		沖積粘性土	Ac	粘性土
		沖積有機質土	Ap	有機質シルト
		沖積第1礫混じり土	Asg1	砂礫、粘土混じり礫砂 砂質粘土 玉石混じり砂礫
		沖積第2礫混じり土	Asg2	火山灰質礫混じり砂
	更新世	洪積火山灰質土	Dvc	砂混じり火山灰質粘土
		洪積粘性土	Dc	礫混じりシルト、シルト 砂質シルト、砂混じりシルト 有機物混じりシルト 火山灰質砂混じり粘土
		洪積有機質土	Dp	有機質シルト
		洪積礫混じり土	Dsg	砂礫、礫混じり砂 礫混じり火山灰質砂 火山灰質礫混じり砂 火山灰質粘土質砂
		貴金山層	Kt	凝灰岩、凝灰角礫岩 火山礫凝灰岩、シルト岩

図面の名称		図面番号
堤体　標準断面図 縮　尺　S=1:200		4
事業名	ため池等整備事業	
地区名	県営奈良寛溜池地区	
路線名等		
業務名	奈良寛ため池委託第1号	
青森県中南農林水産事務所		

横断図(1/7)

S=1:200

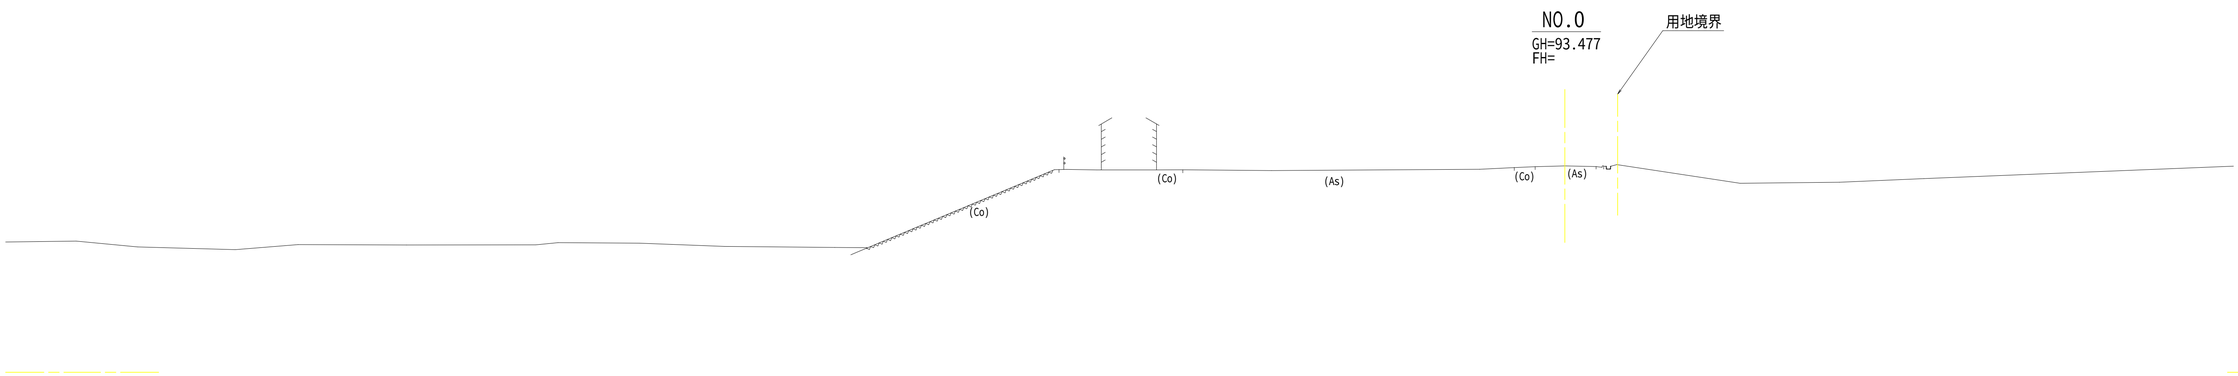


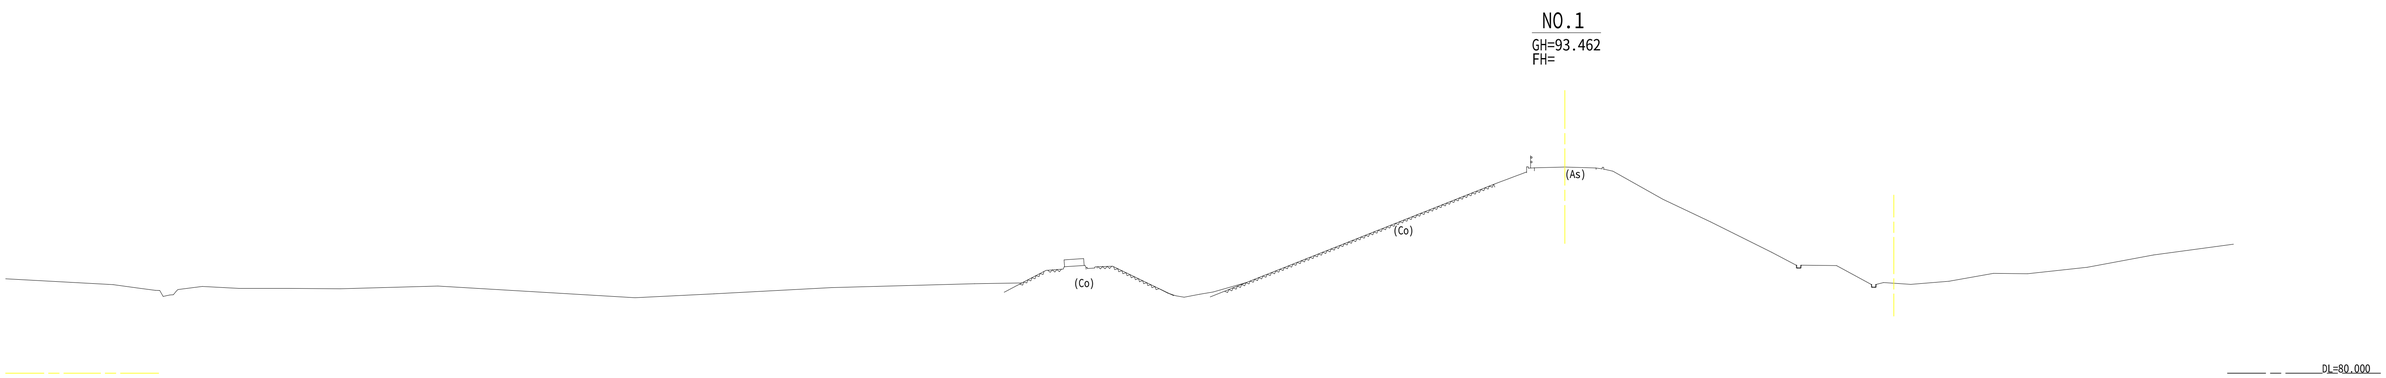


図面の名称	図面番号
横断図 (1/7) 縮尺 S=1:200	5
事業名	ため池等整備事業
地区名	県営奈良寛溜池地区
路線名等	
業務名	奈良寛ため池委託第1号
青森県中南農林水産事務所	

横断図(2/7)

S=1:200

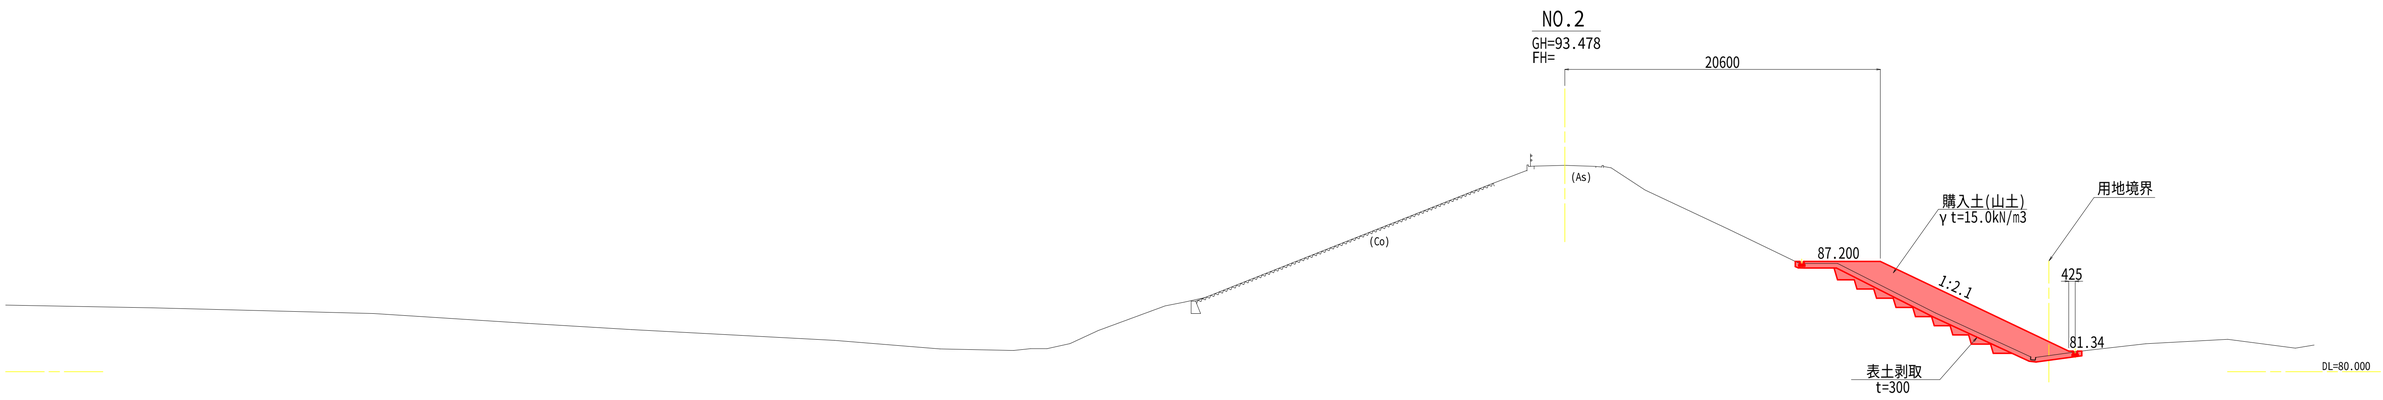


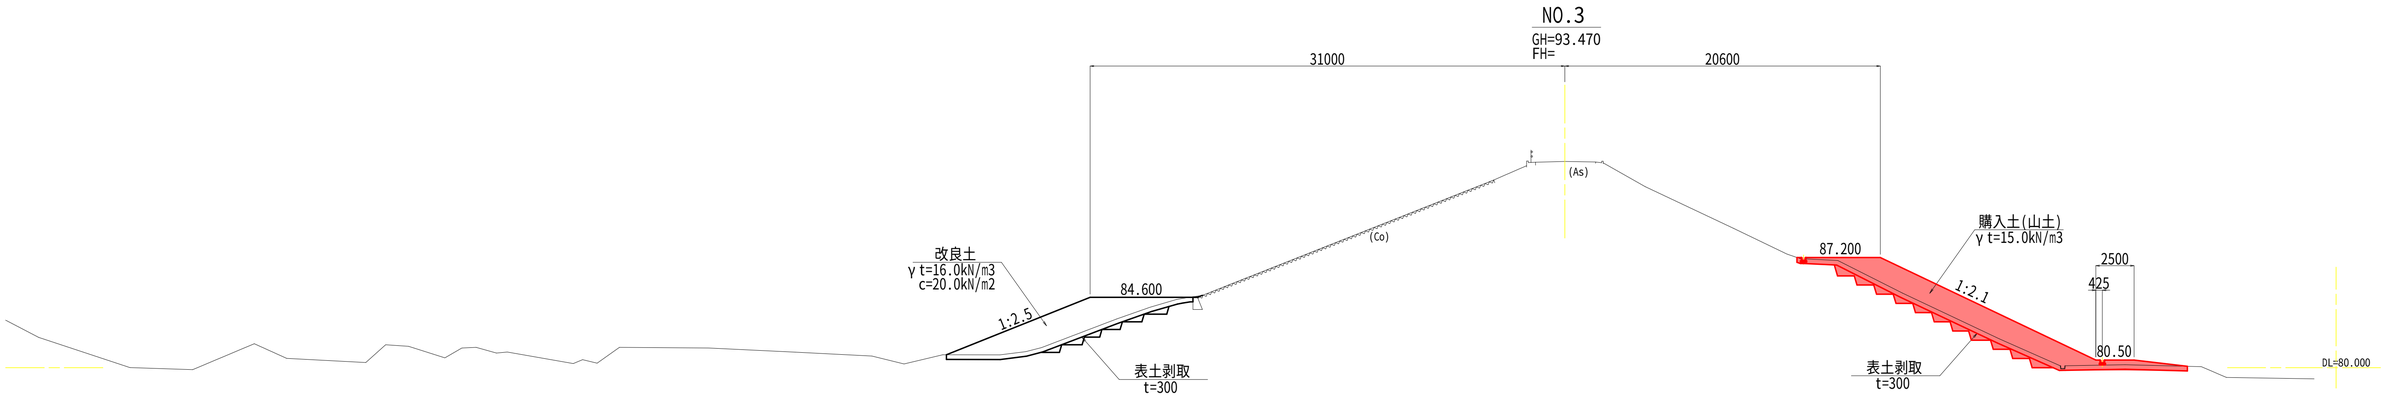


図面の名称	図面番号
横断図 (2/7) 縮尺 S=1:200	6
事業名	ため池等整備事業
地区名	県営奈良寛溜池地区
路線名等	
業務名	奈良寛ため池委託第1号
青森県中南農林水産事務所	

横断図(3/7)

S=1:200

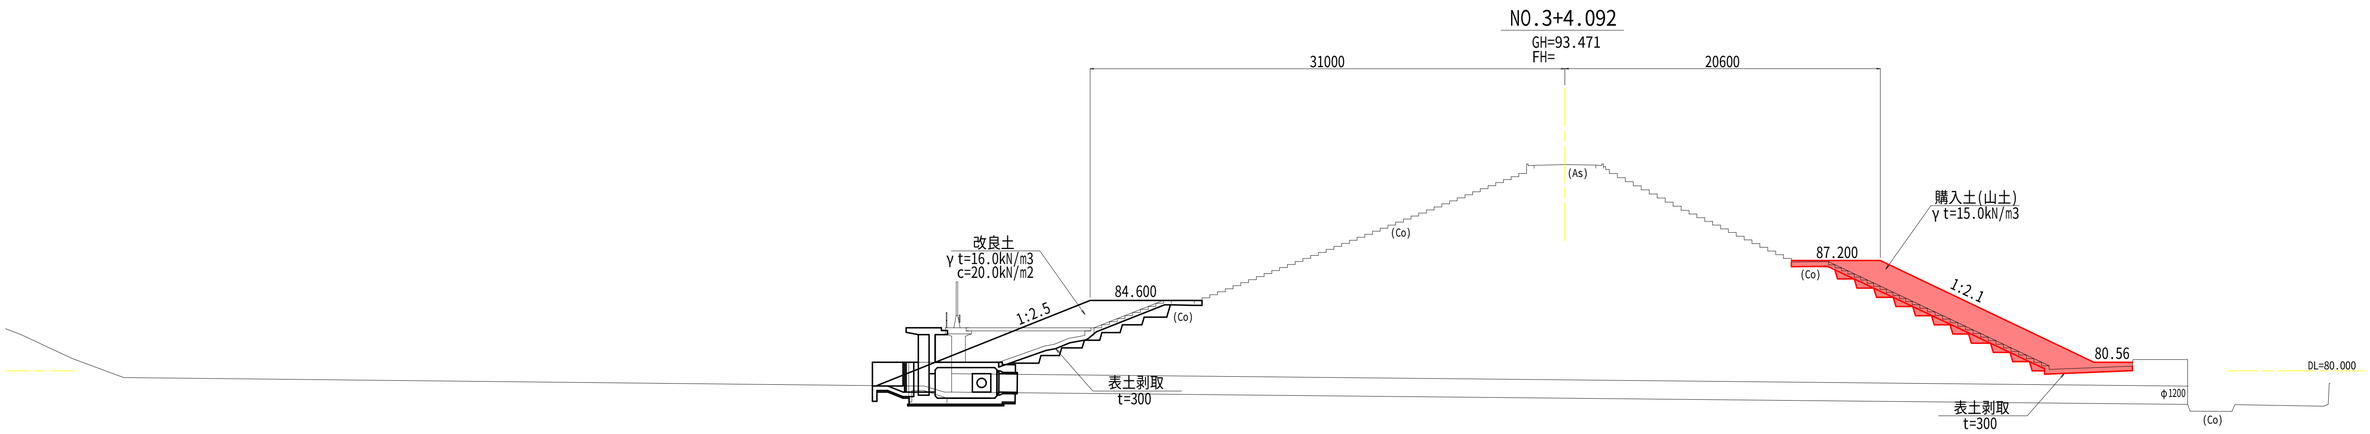


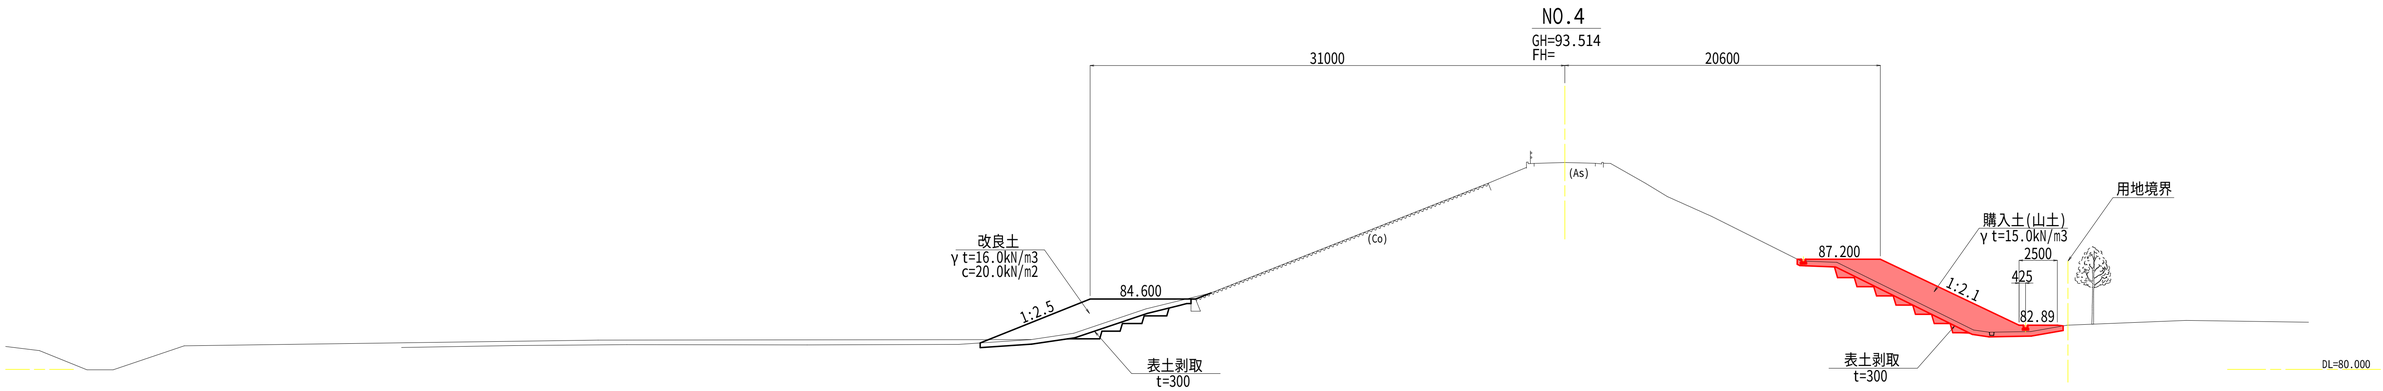


図面の名称	図面番号
横断図 (3/7) 縮尺 S=1:200	7
事業名	ため池等整備事業
地区名	県営奈良寛溜池地区
路線名等	
業務名	奈良寛ため池委託第1号
青森県中南農林水産事務所	

横断図(4/7)

S=1:200

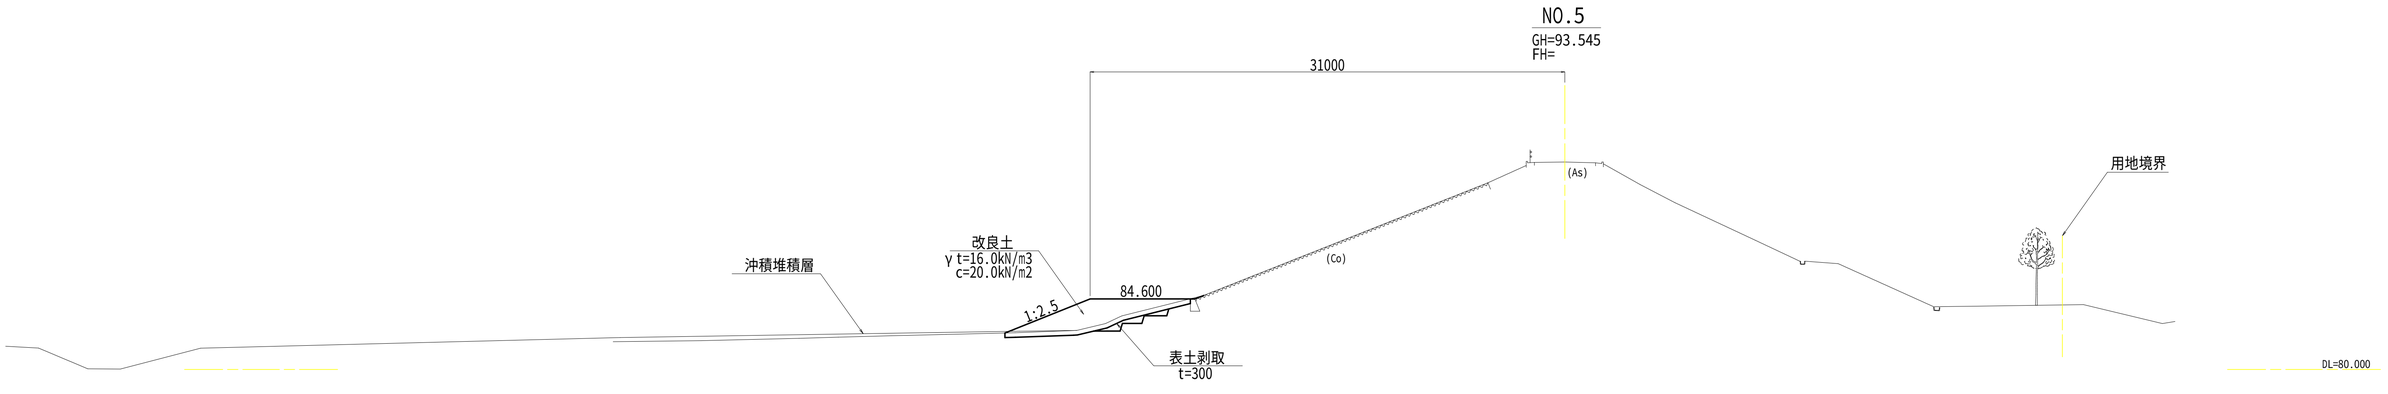


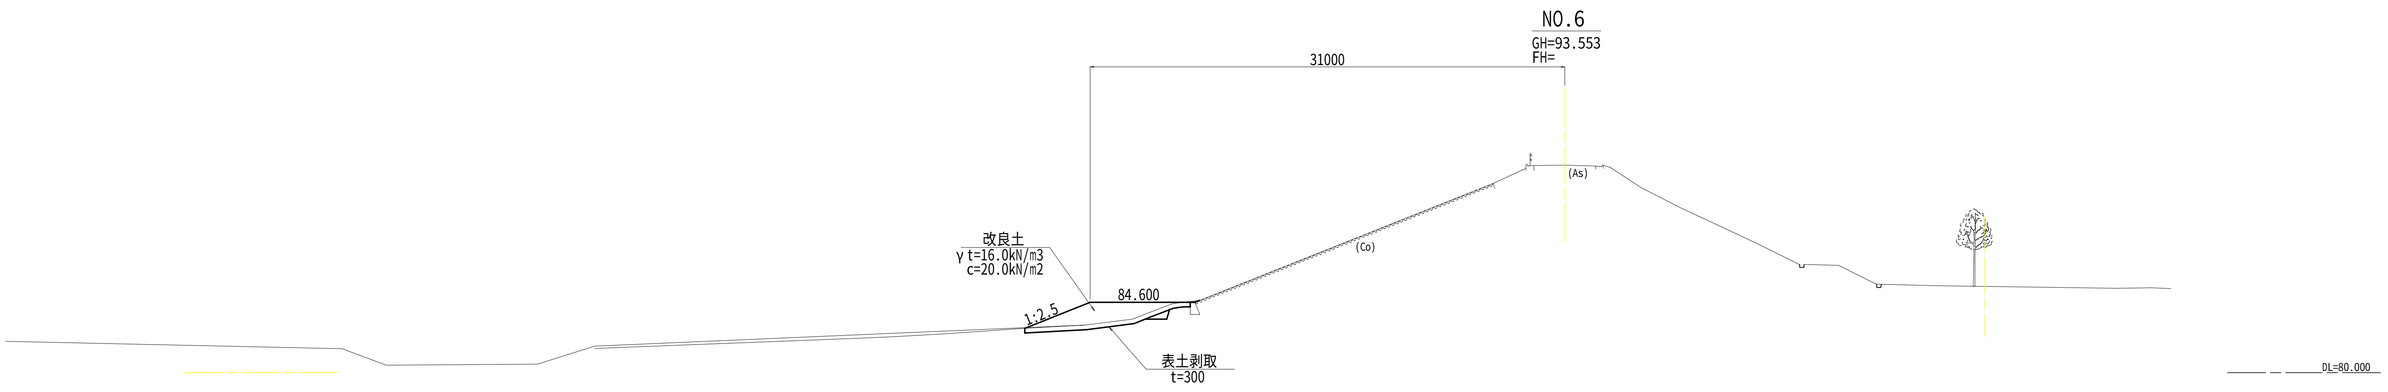


図面の名称	図面番号
横断図 (4/7) 縮尺 S=1:200	8
事業名	ため池等整備事業
地区名	県営奈良寛溜池地区
路線名等	
業務名	奈良寛ため池委託第1号
青森県中南農林水産事務所	

下流側階段工 構造図

階段工 平面図
S=1:50

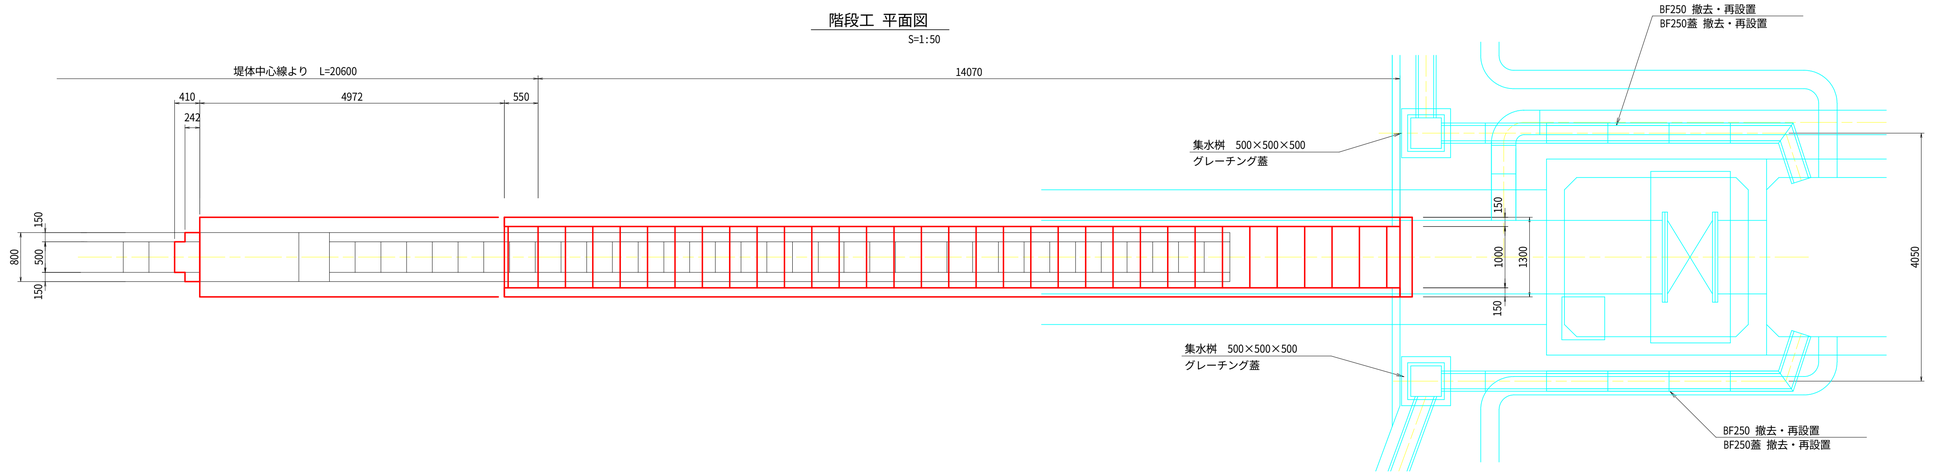


階段工 縦断図
S=1:50

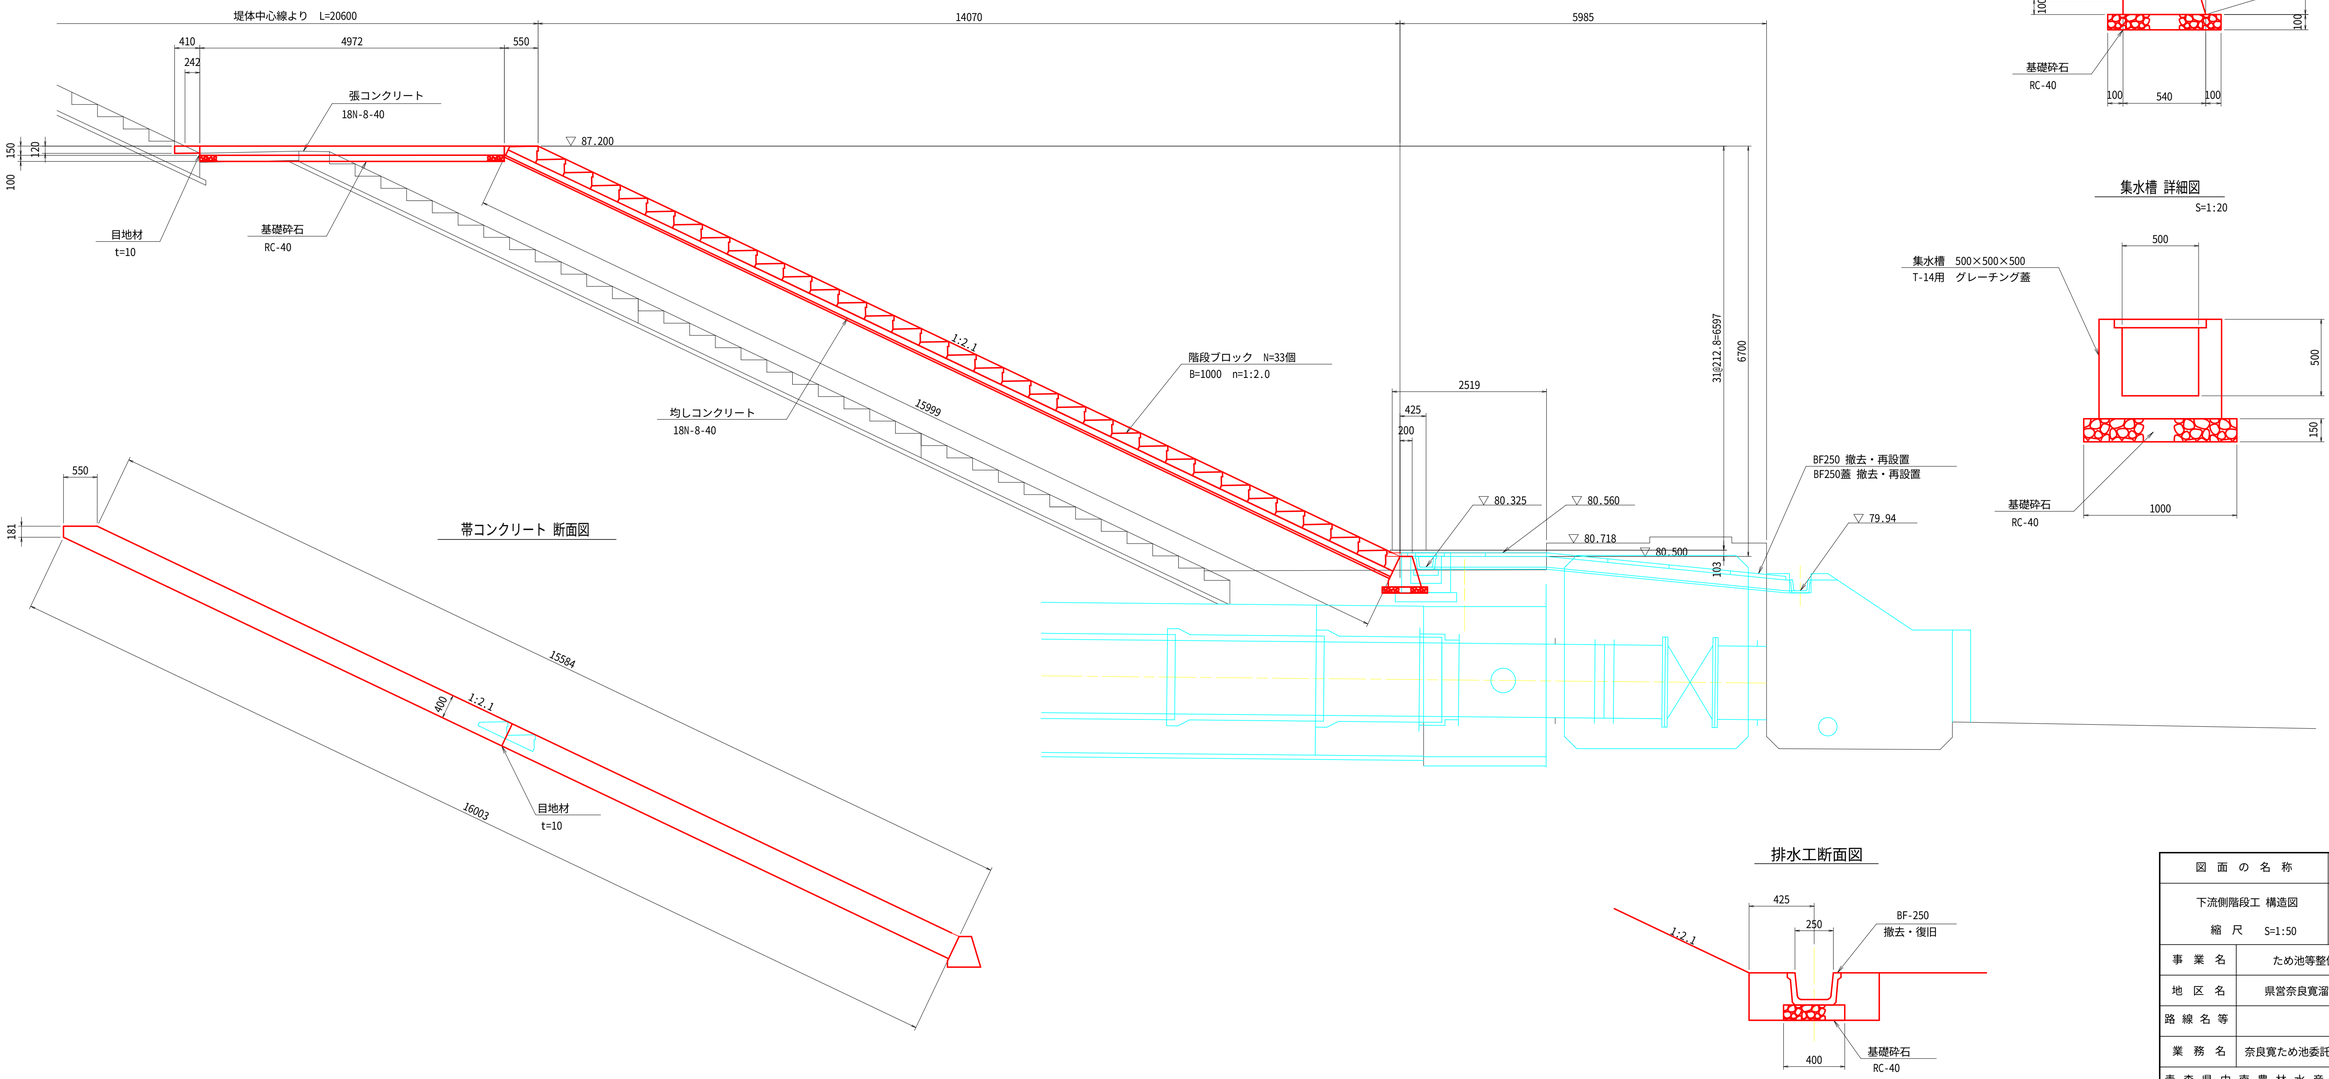


帯コンクリート 断面図

階段 断面図
S=1:50

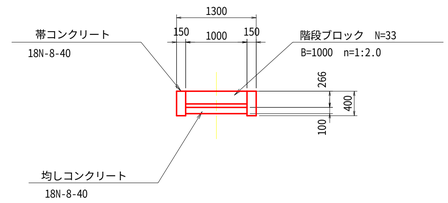

基礎コンクリート 詳細図
S=1:20

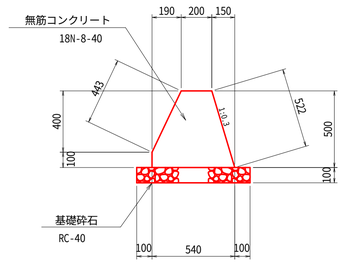


集水槽 詳細図
S=1:20

排水工断面図

図面の名称	図面番号
下流側階段工 構造図 縮尺 S=1:50	9
事業名	ため池等整備事業
地区名	県営奈良寛溜池地区
路線名等	
業務名	奈良寛ため池委託第1号
青森県中南農林水産事務所	

既設構造物撤去図


撤去平面図 S=1:500

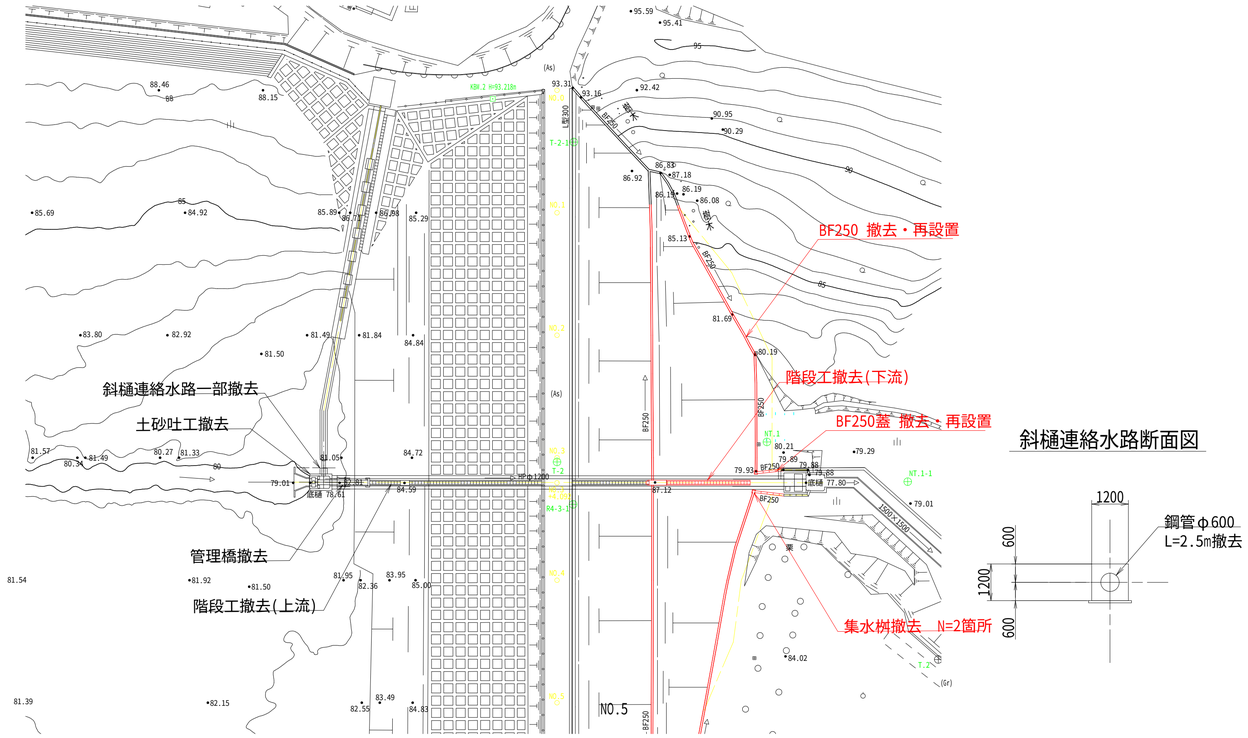


斜樋連絡水路断面図


土砂吐工撤去図

平 面 図

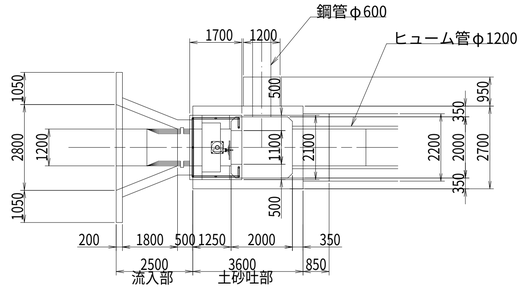


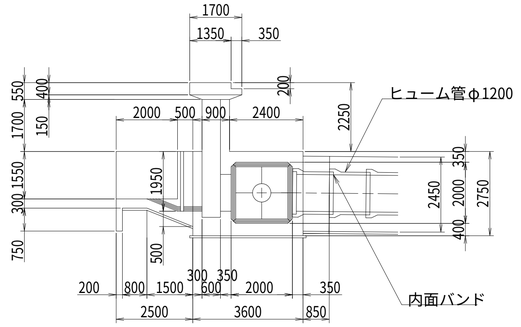


流入部正面図

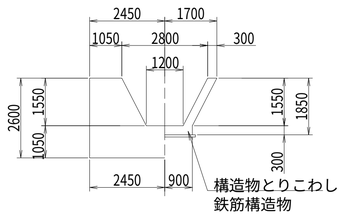


流入部断面図

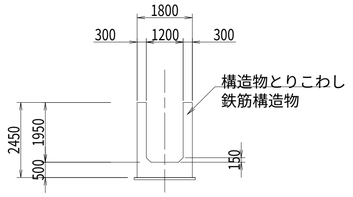


土砂吐部正面図

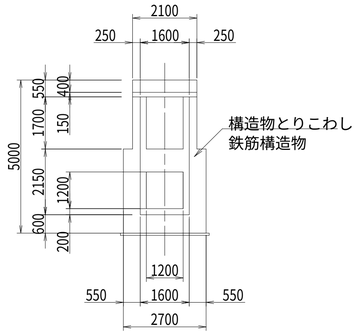


土砂吐工平面図

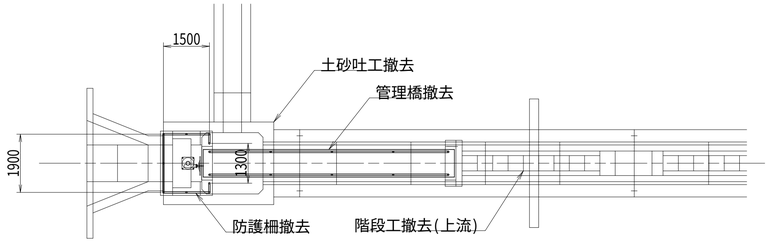


底樋断面図

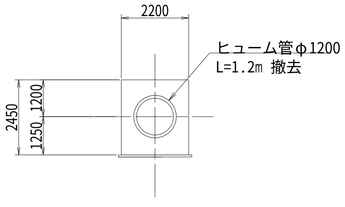


管理橋断面図 S=1:30

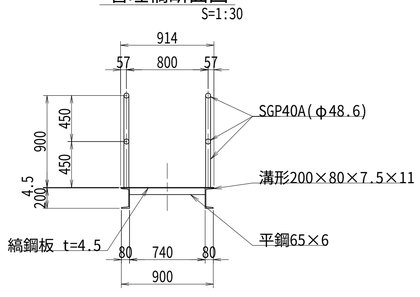


取付部断面図

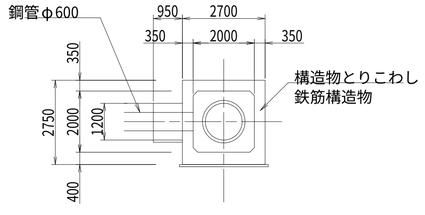


土砂吐工縦断図

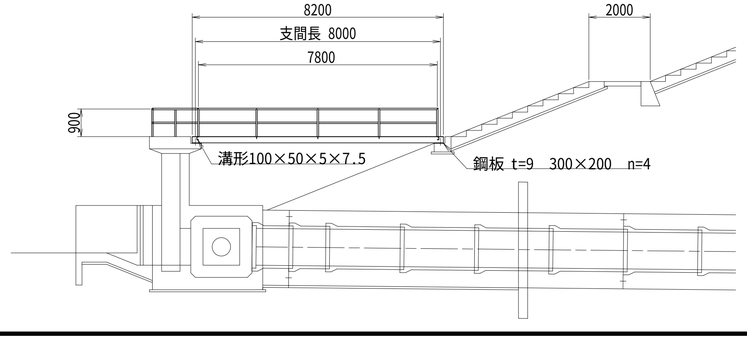



堤体上流側階段工 撤去図

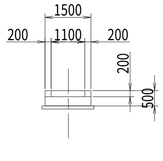


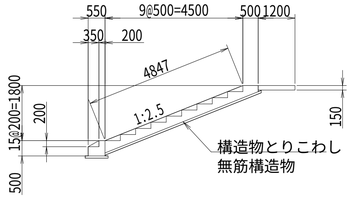

堤体下流側階段工 撤去図

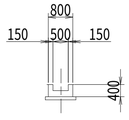

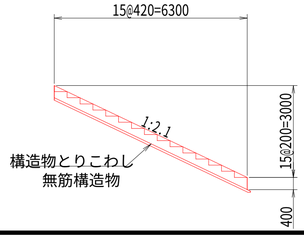

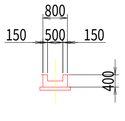

図面の名称	図面番号
既設構造物撤去図 縮 尺 S=1:100	10
事業名	ため池等整備事業
地区名	県営奈良寛溜池地区
路線名等	
業務名	奈良寛ため池委託第1号
青森県中南農林水産事務所	

平面図

S=1:500




凡 例	
◎	2級基準点
⊕	4級基準点
□	仮ベンチマーク


図 面 の 名 称		図面番号
仮設計画平面図 縮尺 S=1:500		11
事 業 名	ため池等整備事業	
地 区 名	県営奈良寛溜池地区	
路 線 名 等		
業 務 名	奈良寛ため池委託第1号	
青森県中南農林水産事務所		

下流側 仮設計画図


工事用道路(堤体下流側)標準断面図

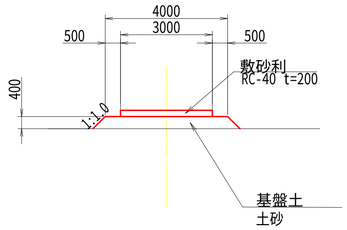


進入道路始点部　断面図

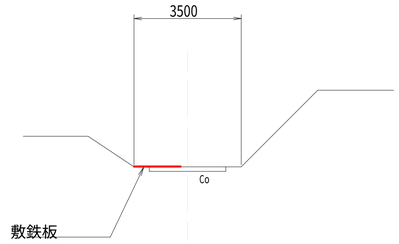


進入道路拡幅区間 標準断面図

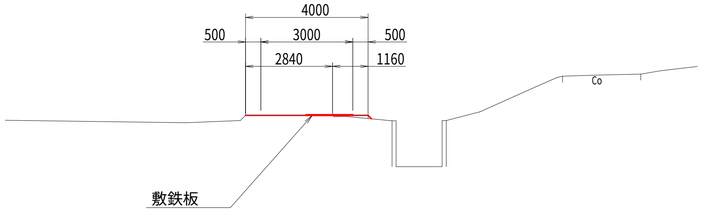

進入道路交差部　断面図

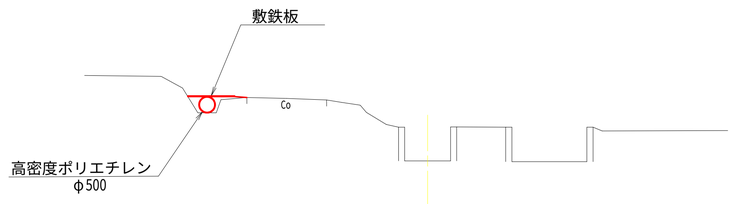

進入道路敷鉄板設置区間 標準断面図

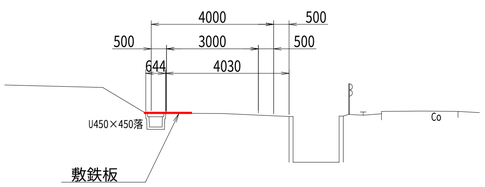

図面の名称	図面番号
下流側 仮設計画図 縮 尺 S=1:100	12
事業名	ため池等整備事業
地区名	県営奈良寛溜池地区
路線名等	
業務名	奈良寛ため池委託第1号
青森県中南農林水産事務所	