
荒川中和処理施設防護柵更新工事　施工場所




図面の名称	図面番号
荒川地区 位置図 縮尺　FREE	1
事業名	荒川中和処理施設 維持管理事業
地区名	荒川地区
路線名等	
業務名	荒川中和処理施設防護柵更新工事
青森県東青農林水産事務所	


計画平面図

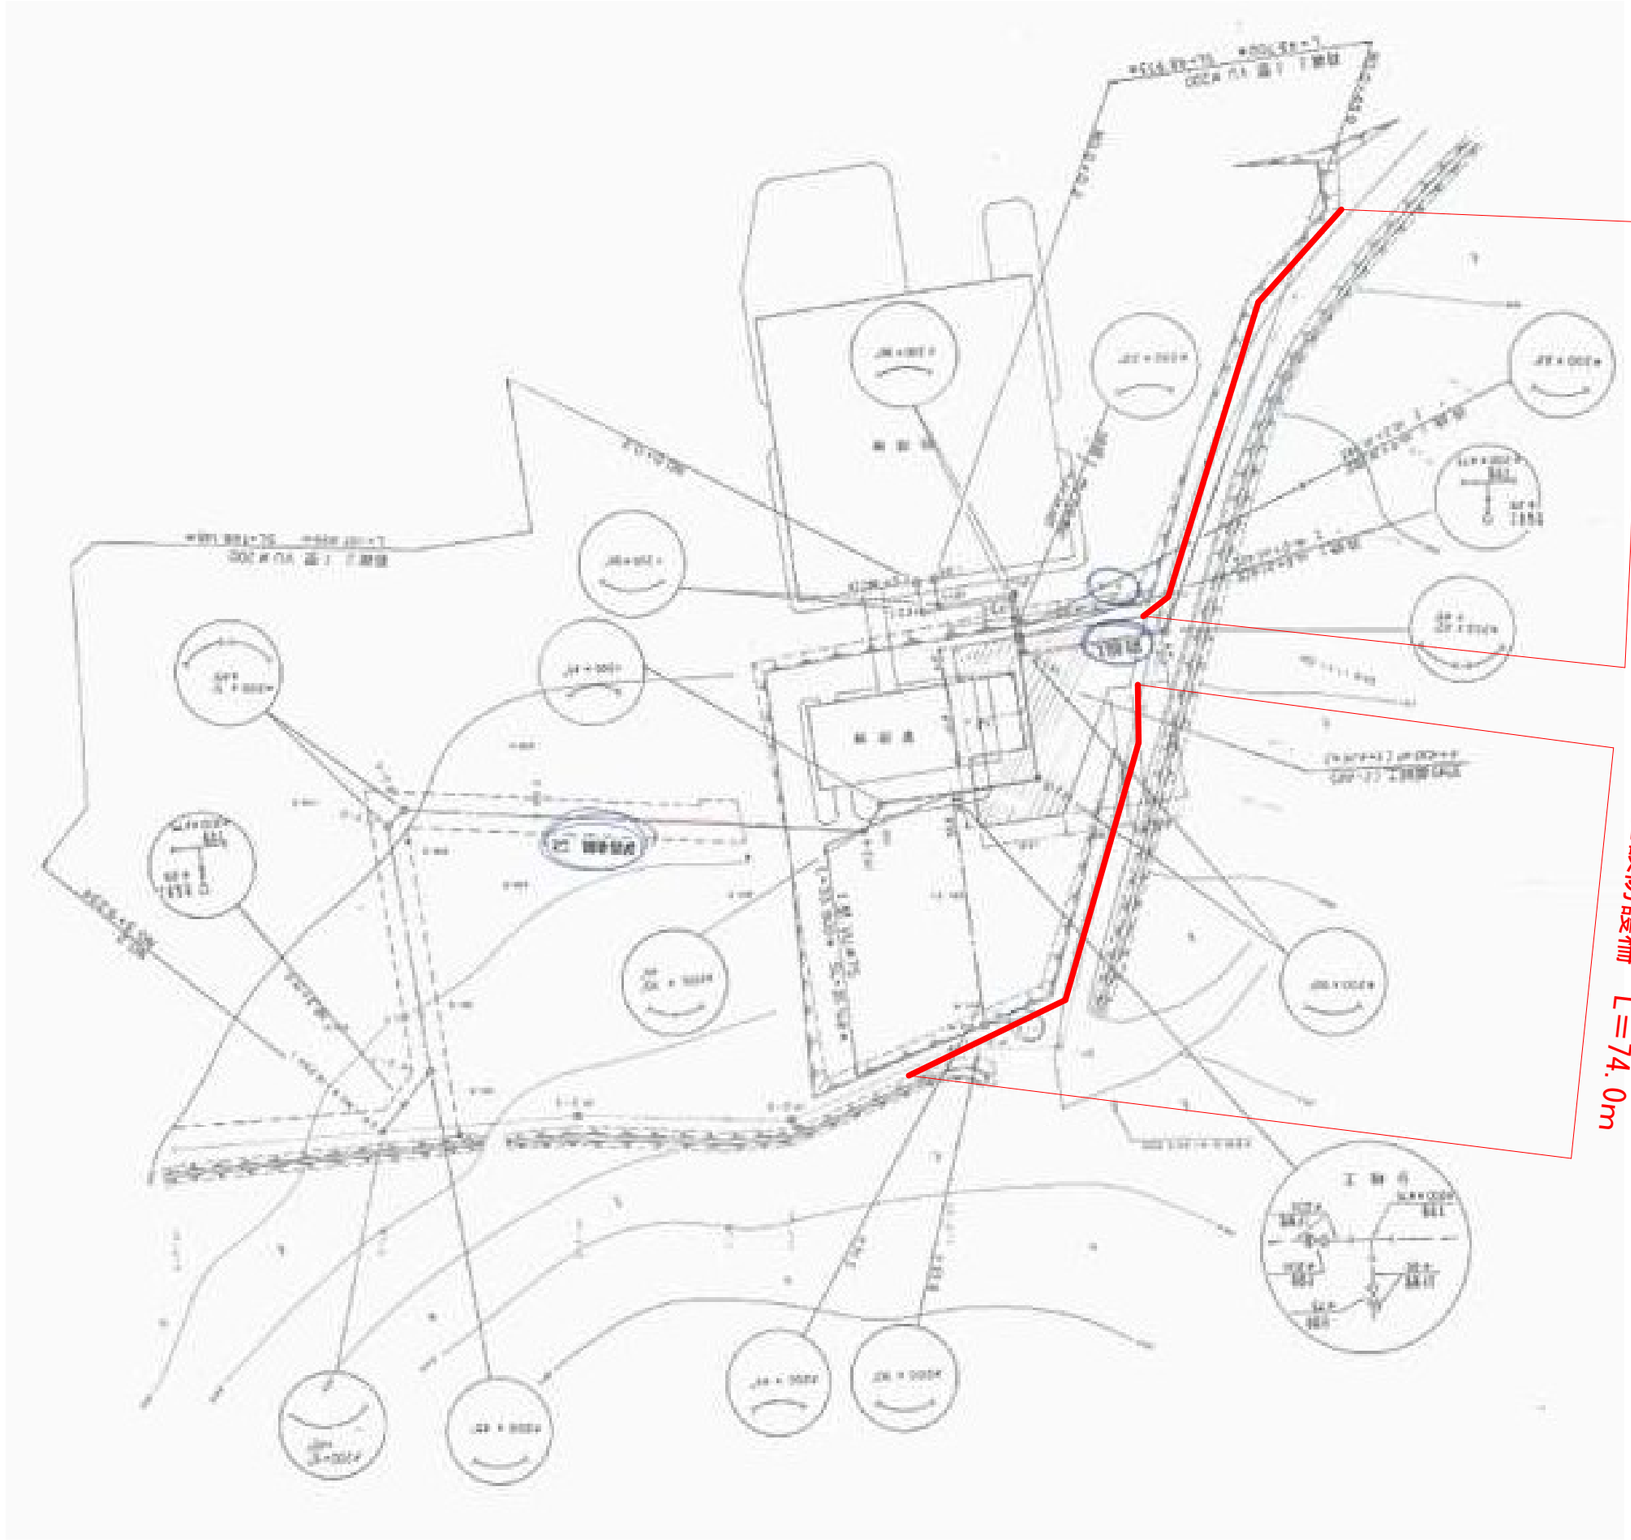


図面の名称		図面番号
荒川地区 平面図 縮尺　FREE		2
事業名	荒川中和処理施設 維持管理事業	
地区名	荒川地区	
路線名等		
業務名	荒川中和処理施設防護柵更新工事	
青森県東青農林水産事務所		

防護柵標準図

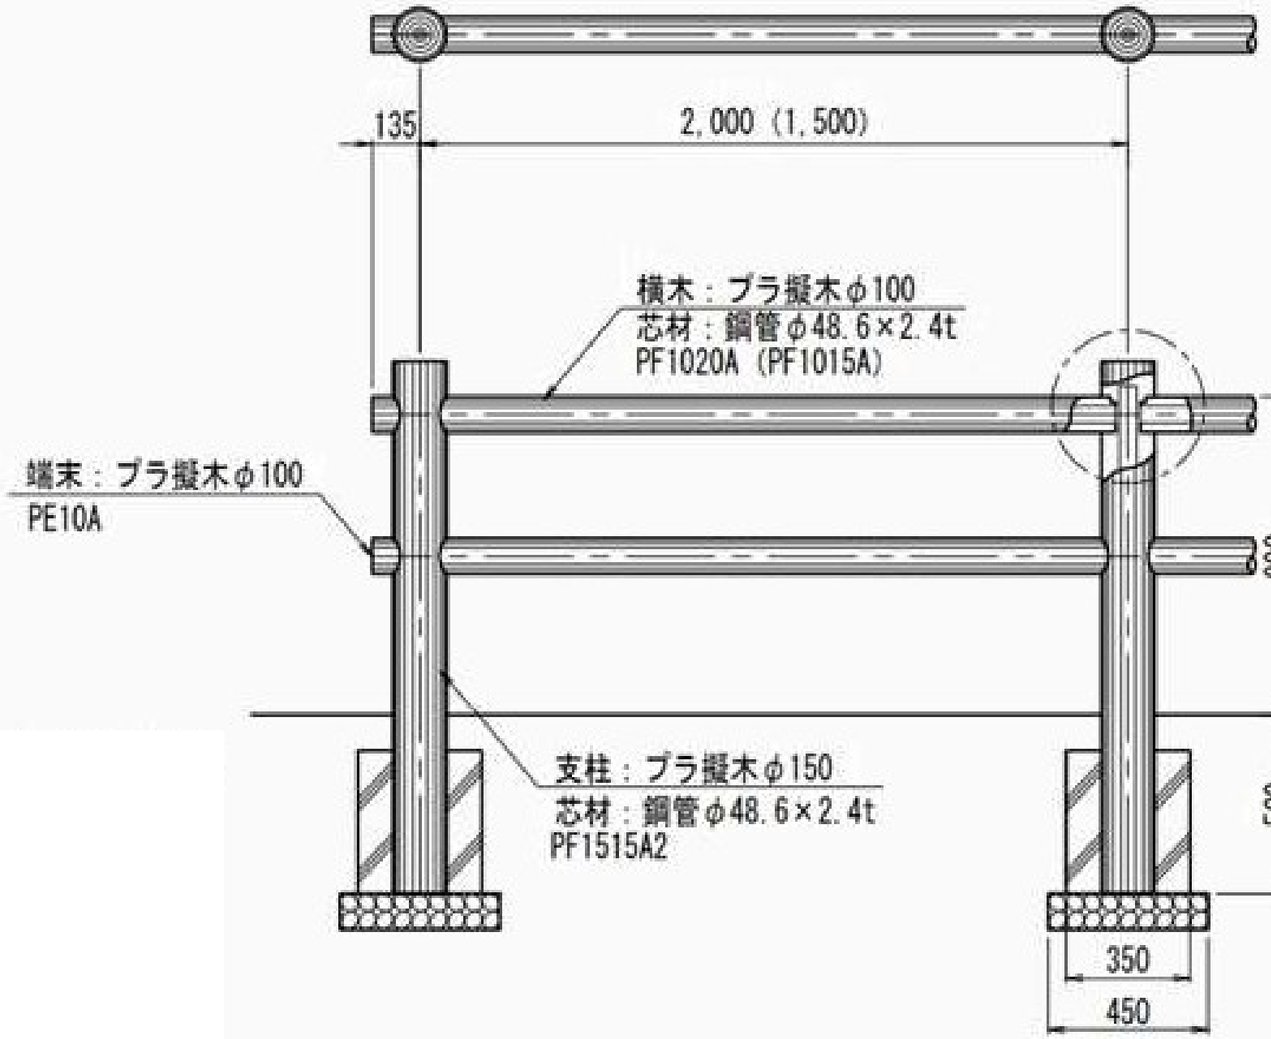

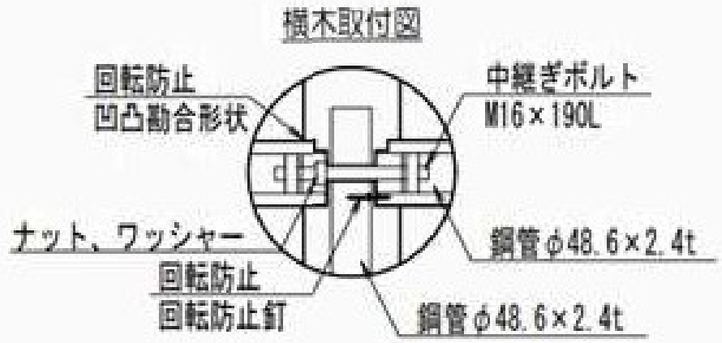

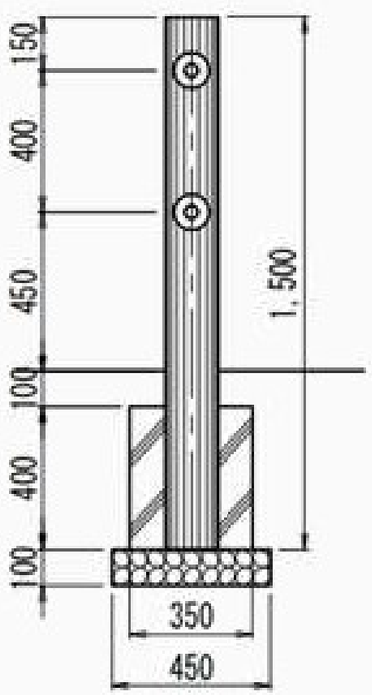

図面の名称	図面番号
荒川地区 標準図 縮尺 FREE	3
事業名	荒川中和処理施設 維持管理事業
地区名	荒川地区
路線名等	
業務名	荒川中和処理施設防護柵更新工事
青森県東青農林水産事務所	