
令和　8　年度	メンテナンス（照明設備改良）		工事
工事番号	線ダムメンテ第2号		
路線 河川　名	遠部ダム		
施工箇所	平川市碇ヶ関遠部		地内
位置図		縮尺	1/25,000
図面番号	6　葉中　1		
中南県土整備事務所			
青　森　県			

遠部ダム位置図 S=1/25,000

N

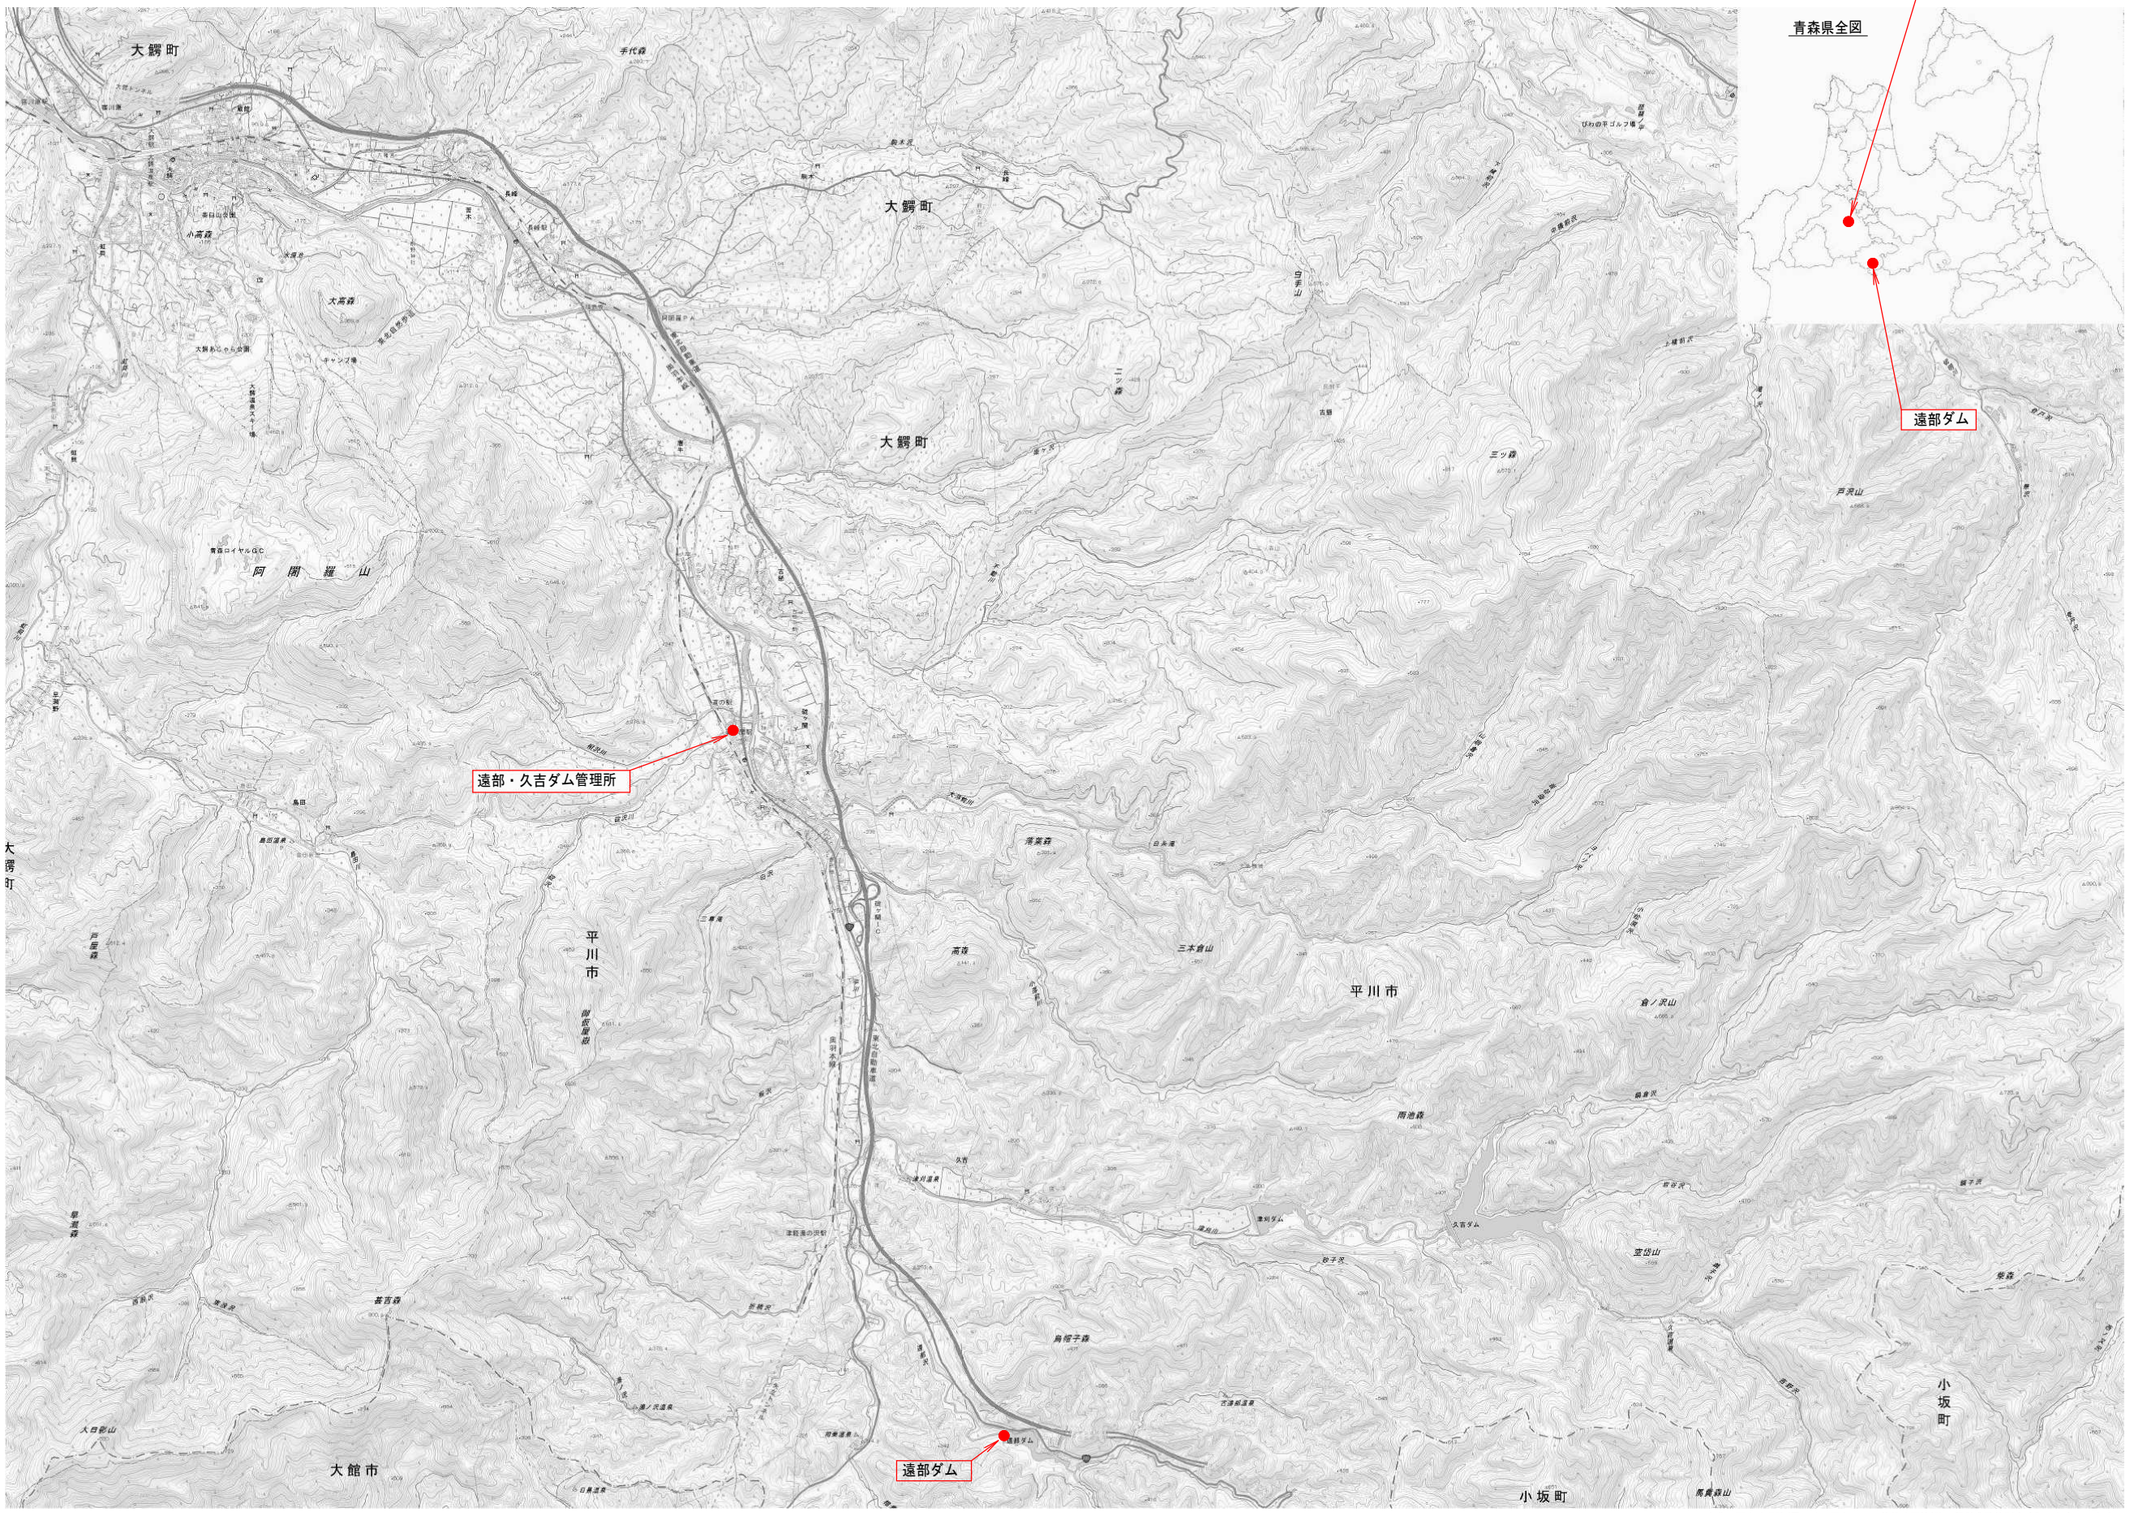

出典：国土地理院（電子地形図タイル・基盤地図情報）に設計業務箇所を追記したものである。

令和　8　年度	メンテナンス（照明設備改良）		工事
工事番号	緑ダムメンテ第2号		
路線河川　名	遠部ダム		
施工箇所	平川市碇ヶ関遠部		地内
全体平面図		縮尺	図示
図面番号	6　葉中　2		
中南県土整備事務所			
青　森　県			


遠部ダム全体平面図 S=1/400

貯水位計（副）
艇庫
管理事務所
堤体
監査廊（入口）
ダム軸
ダム軸
堤頂長158000
11500
24800
23000
24200
予備ゲート操作室
照明灯受台
照明灯受台
照明灯受台
6000
6000
5600
6400
旧クレストゲート操作室
旧バルブ室
φ1500薬給管
1:0.25
1:0.8
1:0.8
1:0.25
29163
水叩き面標高
EL202.000
堰ダム天端標高 EL205.100
減勢工幅18000
2600
49
48
47
通信鉄塔
2mφPBR
阿闍羅山中継局向
送受信所

令和　8　年度	メンテナンス（照明設備改良）		工事
工事番号	緑ダムメンテ第2号		
路線河川　名	遠部ダム		
施工箇所	平川市碇ヶ関遠部		地内
堤体平面図	縮尺	図示	
図面番号	6　葉中　3		
中南県土整備事務所			
青　森　県			

堤体平面図 S=1/400

照明器具撤去・新設　N=9台
LEDランプ　N=9台

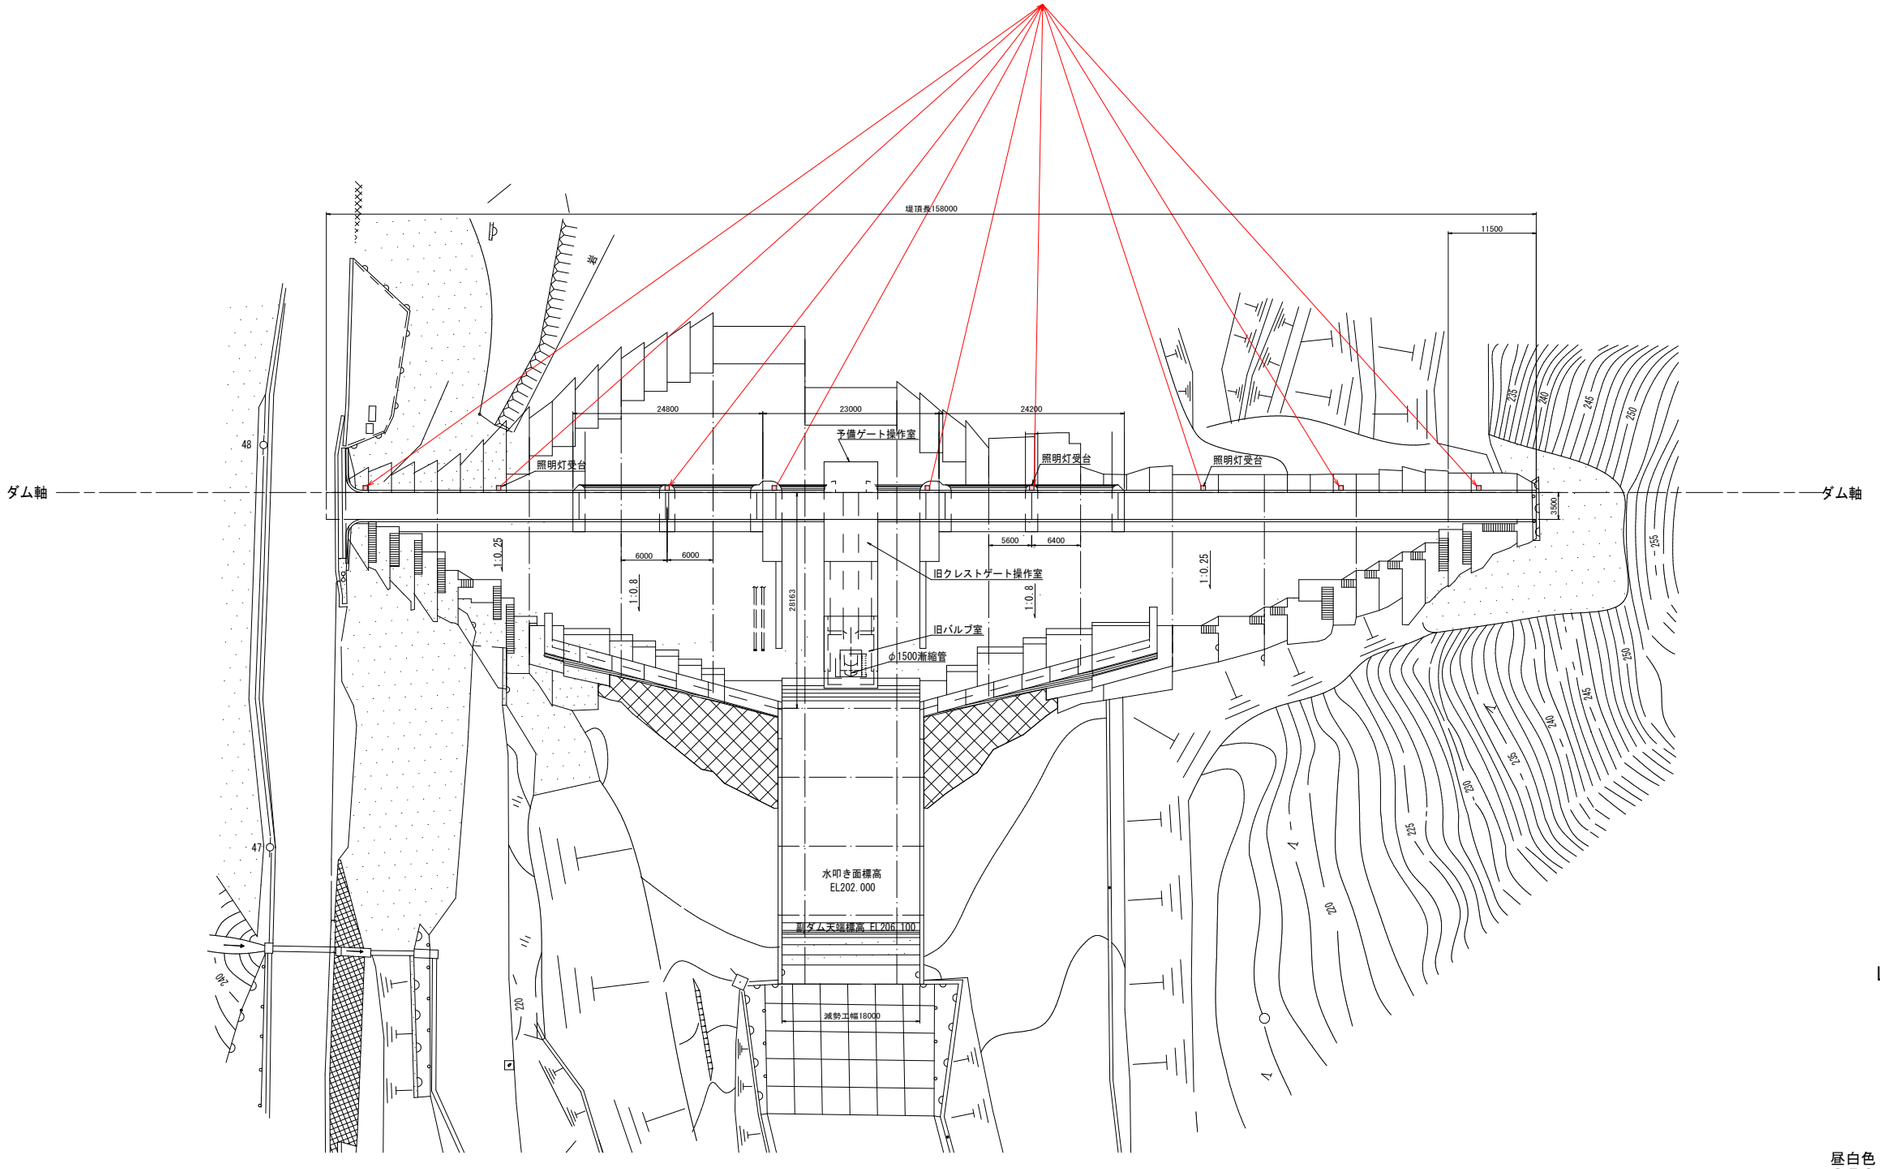

照明器具参考図


ＬＥＤライトバルブＳ　ランプ



昼白色（５０００Ｋ）、Ｒａ７０、電圧１００～２４２Ｖ
８５００ｌｍタイプ
本体：アルミ
グローブ：ポリカーボネート（白色）

令和　8　年度	メンテナンス（照明施設更新）	工事
工事番号	繰ダムメンテ第2号	
路線河川　名	遠部ダム	
施工箇所	平川市　碇ヶ関遠部　地内	
管理事務所平面図	縮尺	1/50
図面番号	6　葉中　4	
中南県土整備事務所		
青　森　県		

管理事務所平面図 S=1/50

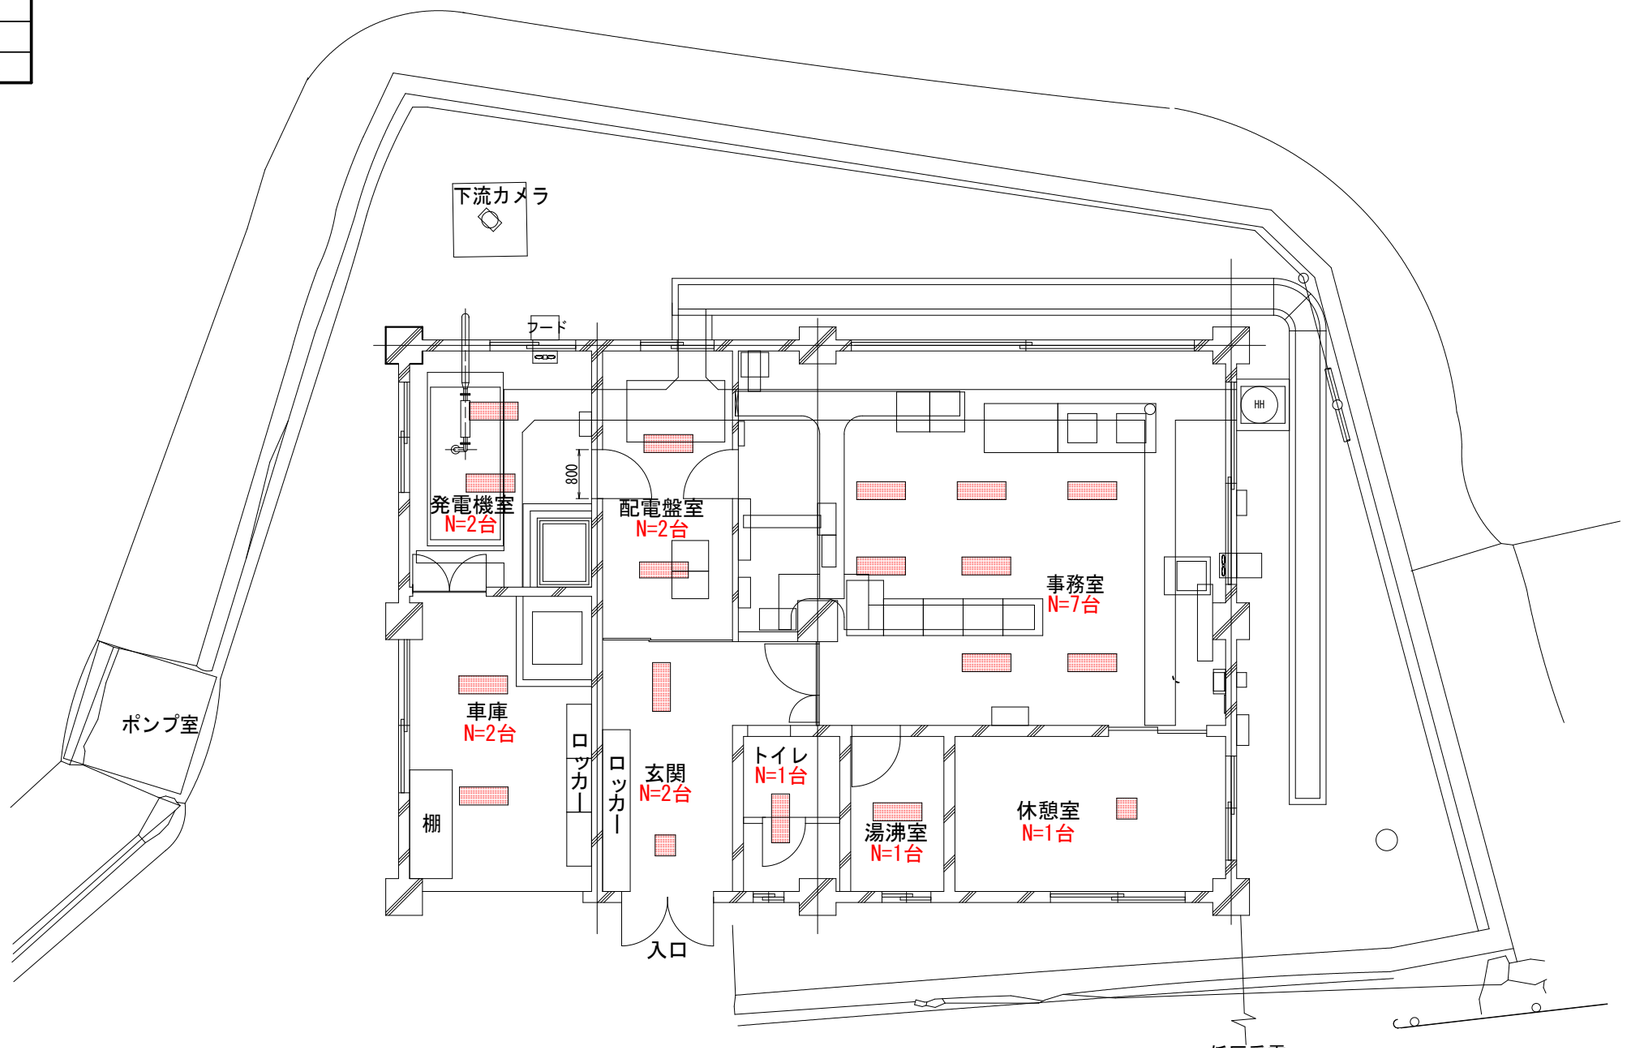

管理事務所

照明器具撤去・新設　N=18台

LSS9-2-15　N=8台

- 玄関　N=2台
- トイレ　N=1台
- 配電盤室　N=2台
- 湯沸室　N=1台
- 発電機室　N=2台

LSS9-4-37　N=9台


- 事務室　N=7台
- 車庫　N=2台

シーリングライト　N=1台

- 休憩室　N=1台


照明器具参考図

ＬＳＳ９－２－１５

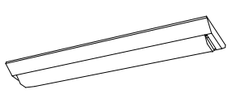

昼白色（５０００Ｋ）、Ｒａ８３、電圧１００～２４２Ｖ
一般タイプ、１６００ｌｍタイプ、定格出力型
本体：鋼板
ライトバー（カバー）：ポリカーボネート（乳白）

ＬＳＳ９－４－３７

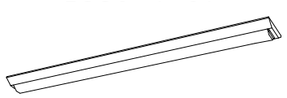

昼白色（５０００Ｋ）、Ｒａ８３、電圧１００～２４２Ｖ
一般タイプ、４０００ｌｍタイプ、定格出力型
本体：鋼板
ライトバー（カバー）：ポリカーボネート（乳白）
電源装置はライトバー側に内蔵

ＬＥＤシーリングライト（天井直付用）




昼光色（６２００Ｋ）、Ｒａ８３、電圧１００Ｖ
ソフトターン方式、カチットＦ、竿縁天井取付アダプタ対応
リモコンで〈１００%～５%〉調光、専用リモコン送信器同梱
カバー：アクリル（乳白つや消し）

令和　8　年度	メンテナンス（照明施設更新）	工事
工事番号	繰ダムメンテ第2号	
路線河川　名	遠部ダム	
施工箇所	平川市　碇ヶ関遠部　地内	
艇庫平面図	縮尺	－
図面番号	6　葉中　5	
中南県土整備事務所		
青　森　県		

艇庫平面図

艇庫平面図 S=1/30

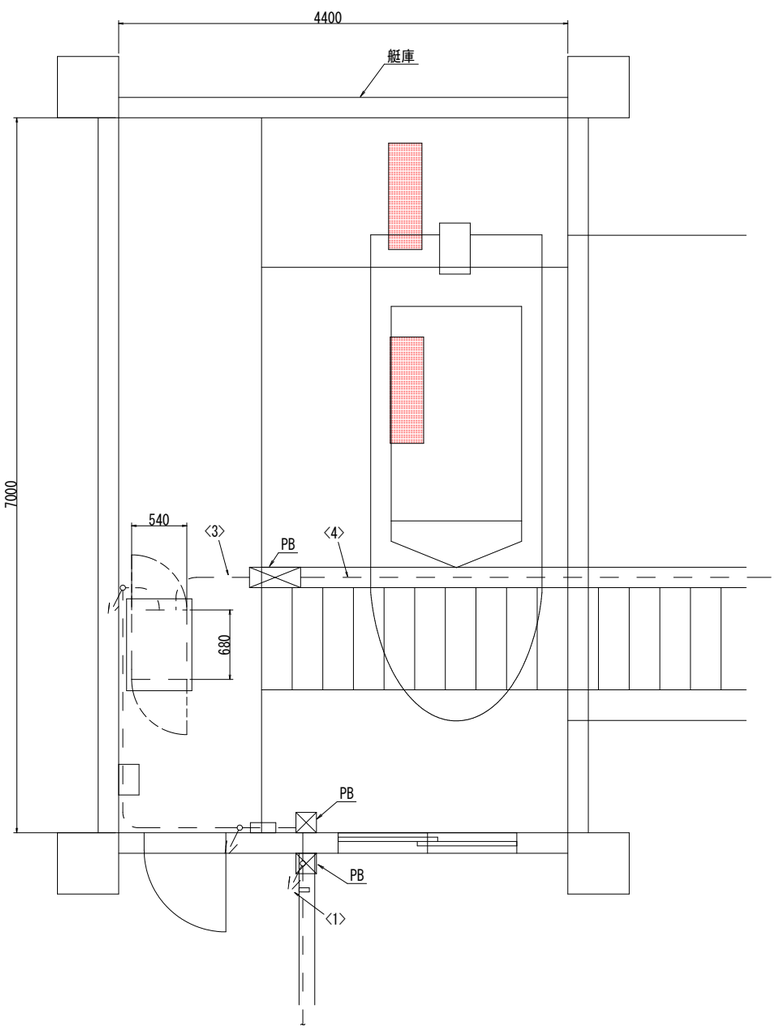


艇庫

照明器具撤去・新設　N=2台

LSS9-4-37 N=2台

照明器具参考図

ＬＳＳ９－４－３７

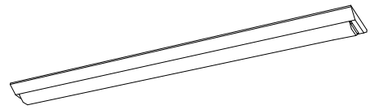


昼白色（５０００Ｋ）、Ｒａ８３、電圧１００～２４２Ｖ
一般タイプ、４０００ｌｍタイプ、定格出力型
本体：鋼板
ライトバー（カバー）：ポリカーボネート（乳白）
電源装置はライトバー側に内蔵

令和8年度	メンテナンス（照明施設改良）工事
工事番号	緑ダムメンテ第2号
路線河川名	遠部ダム
施行箇所	平川市 碇ヶ関遠部 地内
監査廊平面図	縮尺 －
図面番号	6　葉中　6
中南県土整備事務所	
青　森　県	


監査廊平面図

照明器具撤去・新設　N=20台
LEDランプベースライト（防湿・防雨型）　N=20台

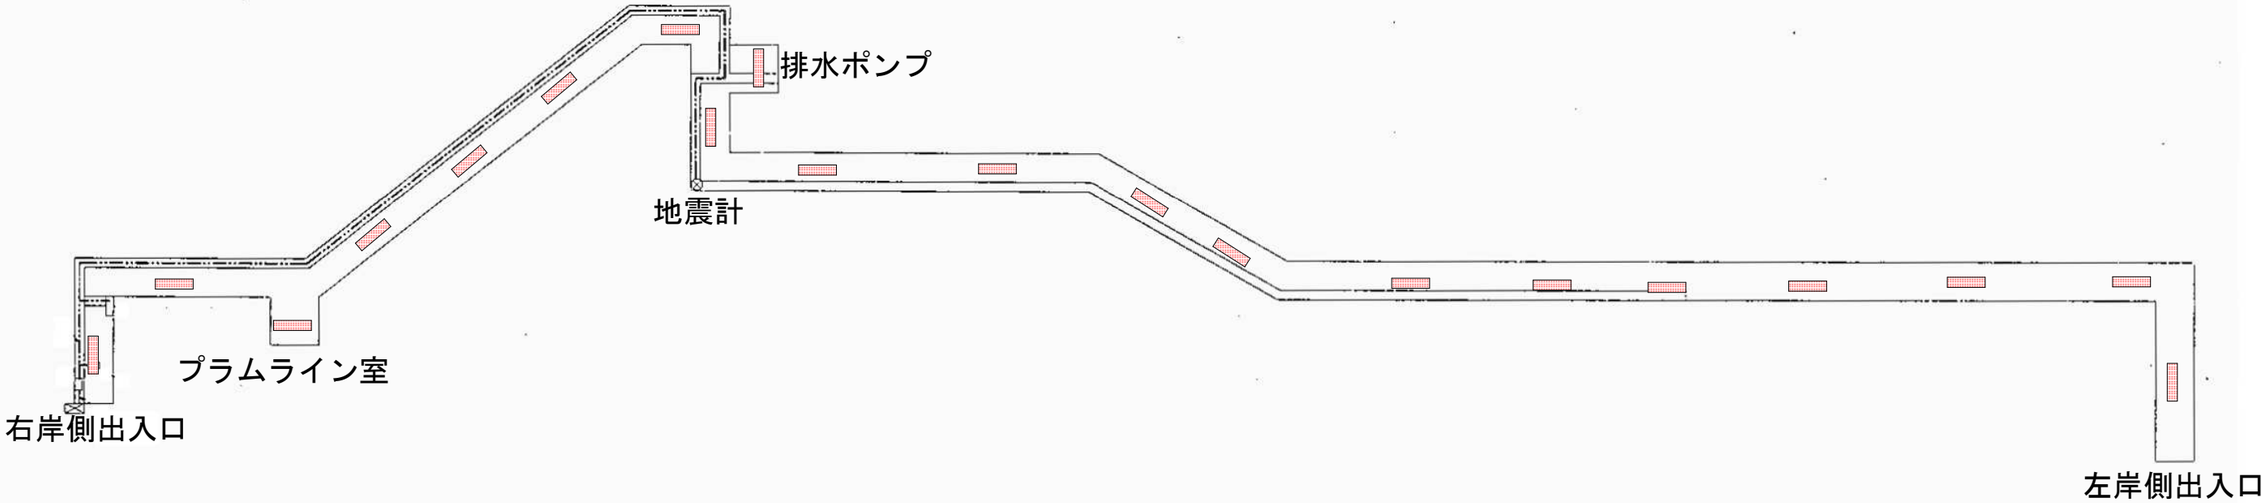

照明器具参考図

ＬＥＤランプベースライト

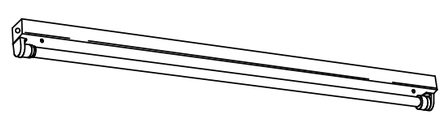

適合ランプ：直管ＬＥＤランプ　４０形
電圧１００～２４２Ｖ、防湿・防雨型、笠なし型
ランプ素材：ガラス管、Ｒａ８４
本体：ステンレス（クリア塗装）
反射板：ステンレス（クリア塗装）