
令和8年度	除　雪　業務委託
工事番号	西 除 第 3 号
路線名 河川名	国 道 339 号 外
施工 箇所	北津軽郡板柳町大字板柳外地内
位　置　図	縮尺　－
図面番号	1　葉中　1
西北県土整備事務所	
青　森　県	

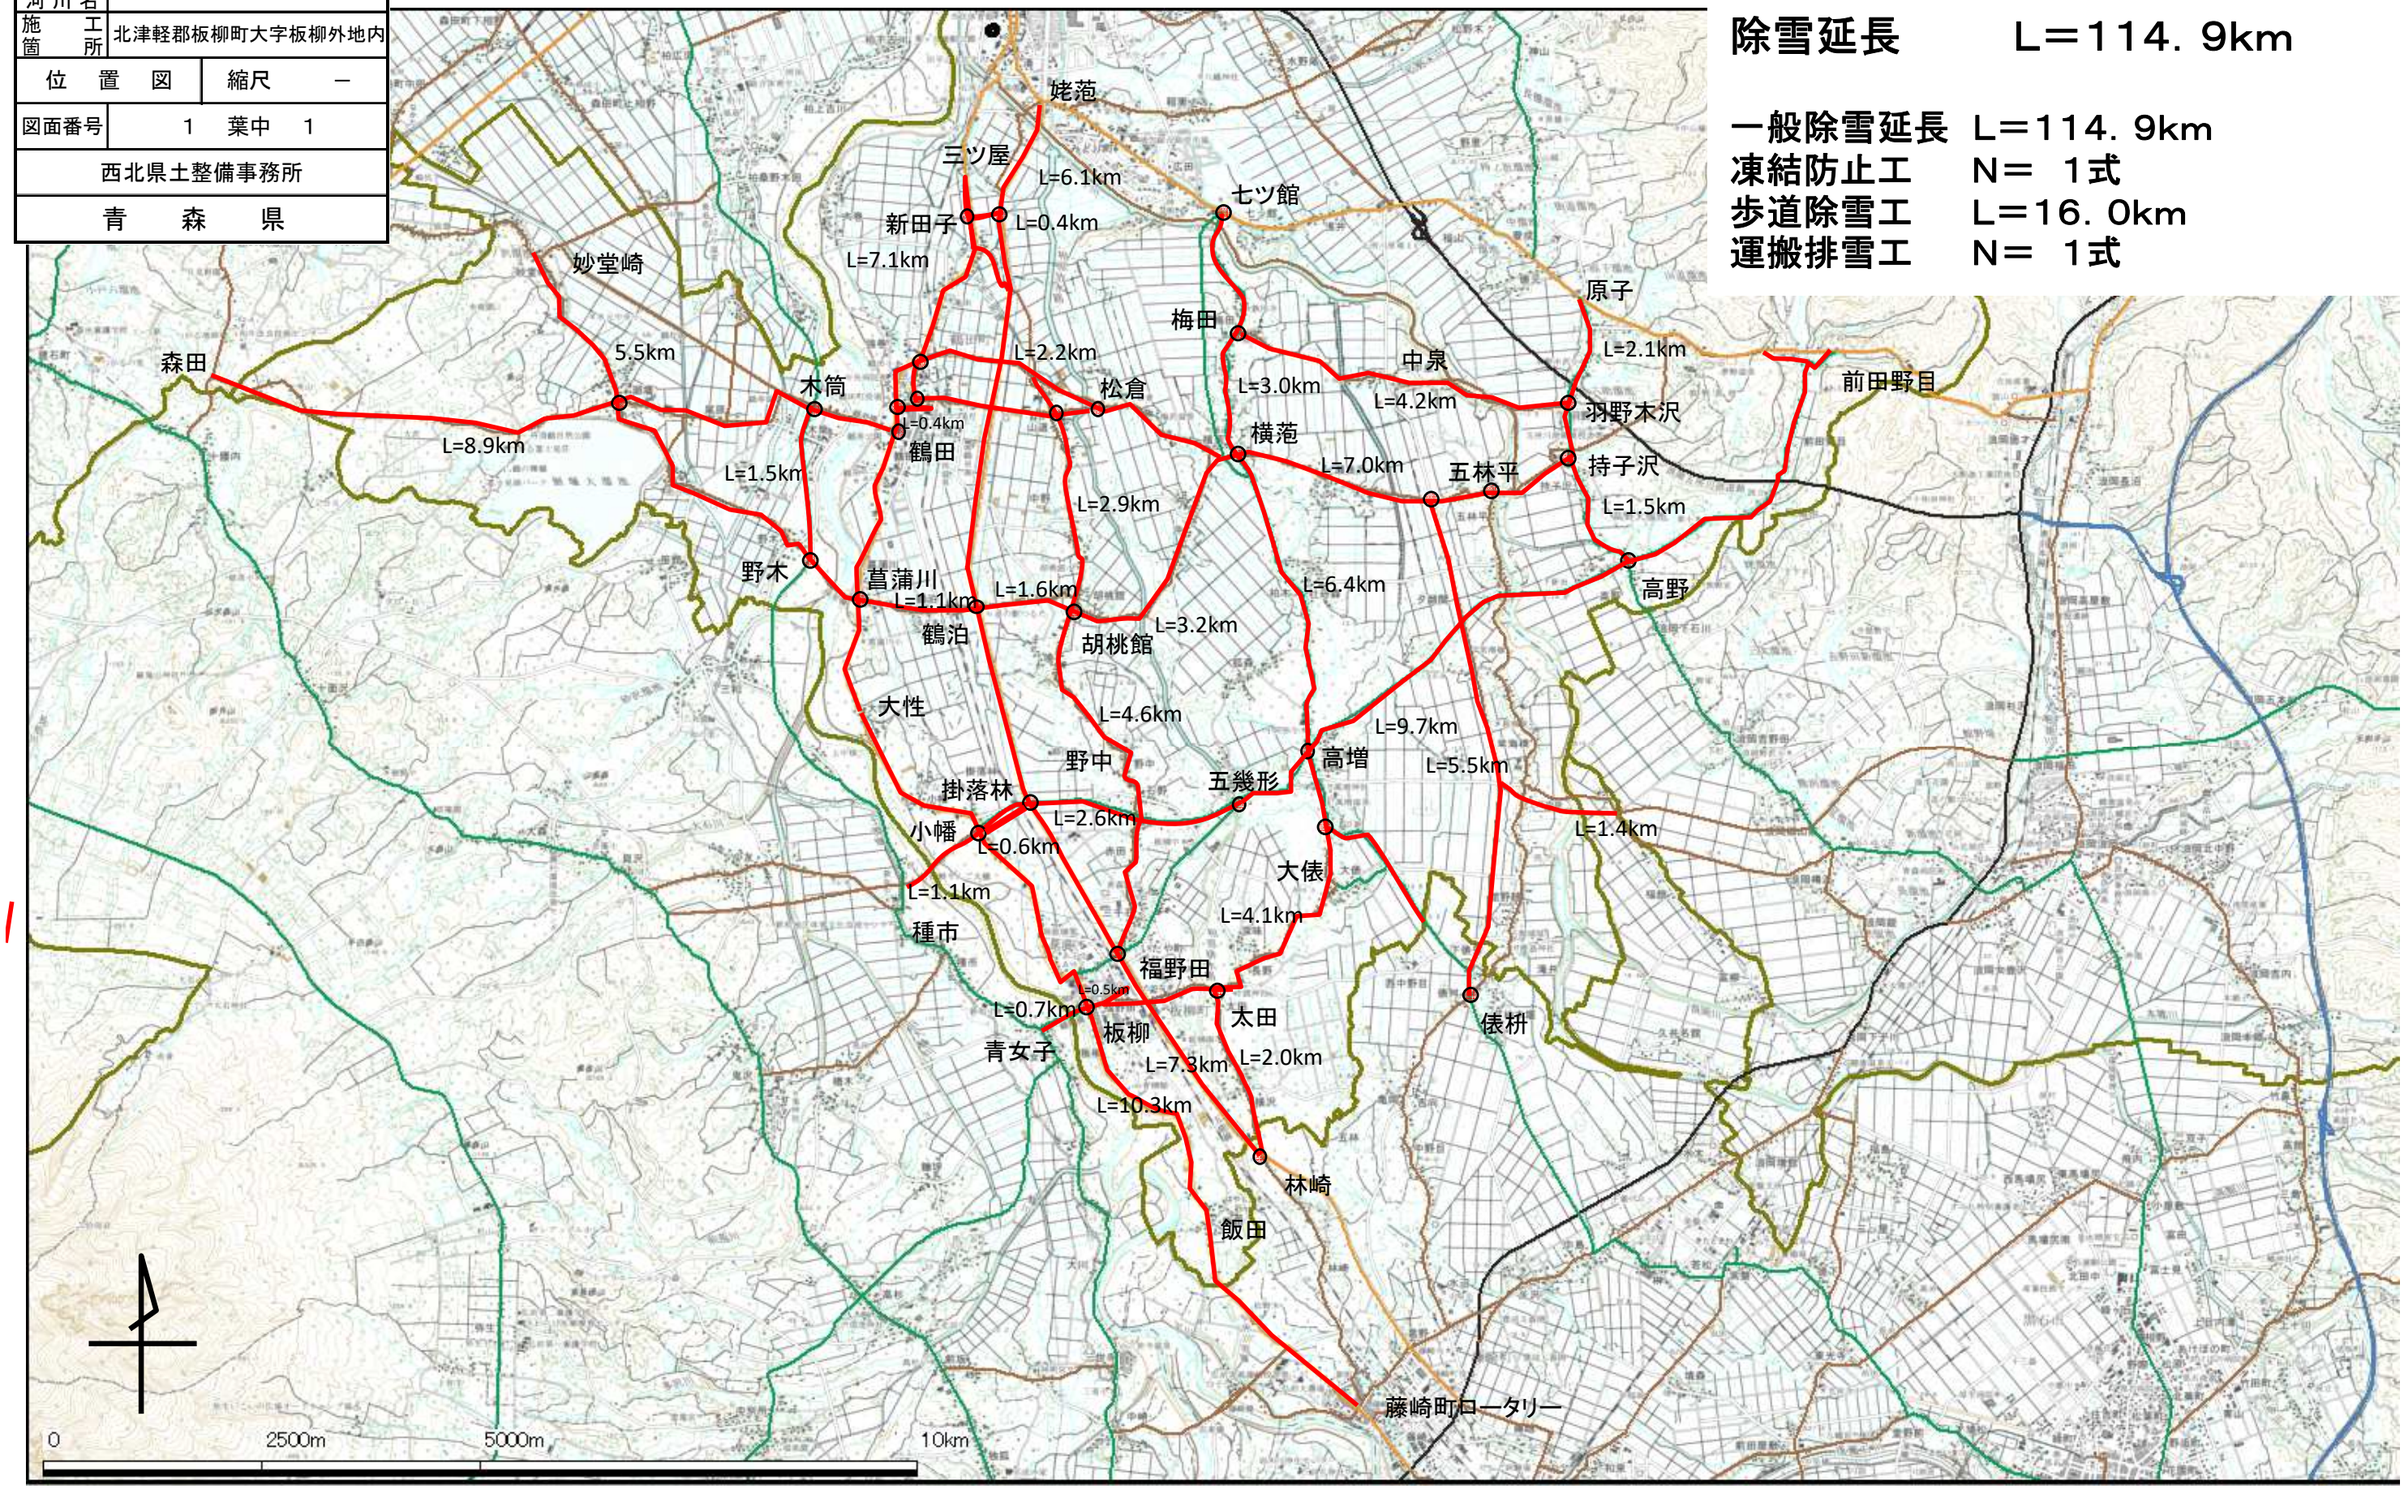

除雪延長　　L＝114．9km

一般除雪延長　L＝114．9km
凍結防止工　　N＝　1式
歩道除雪工　　L＝16．0km
運搬排雪工　　N＝　1式