相基幹第 77 号委託　位置図

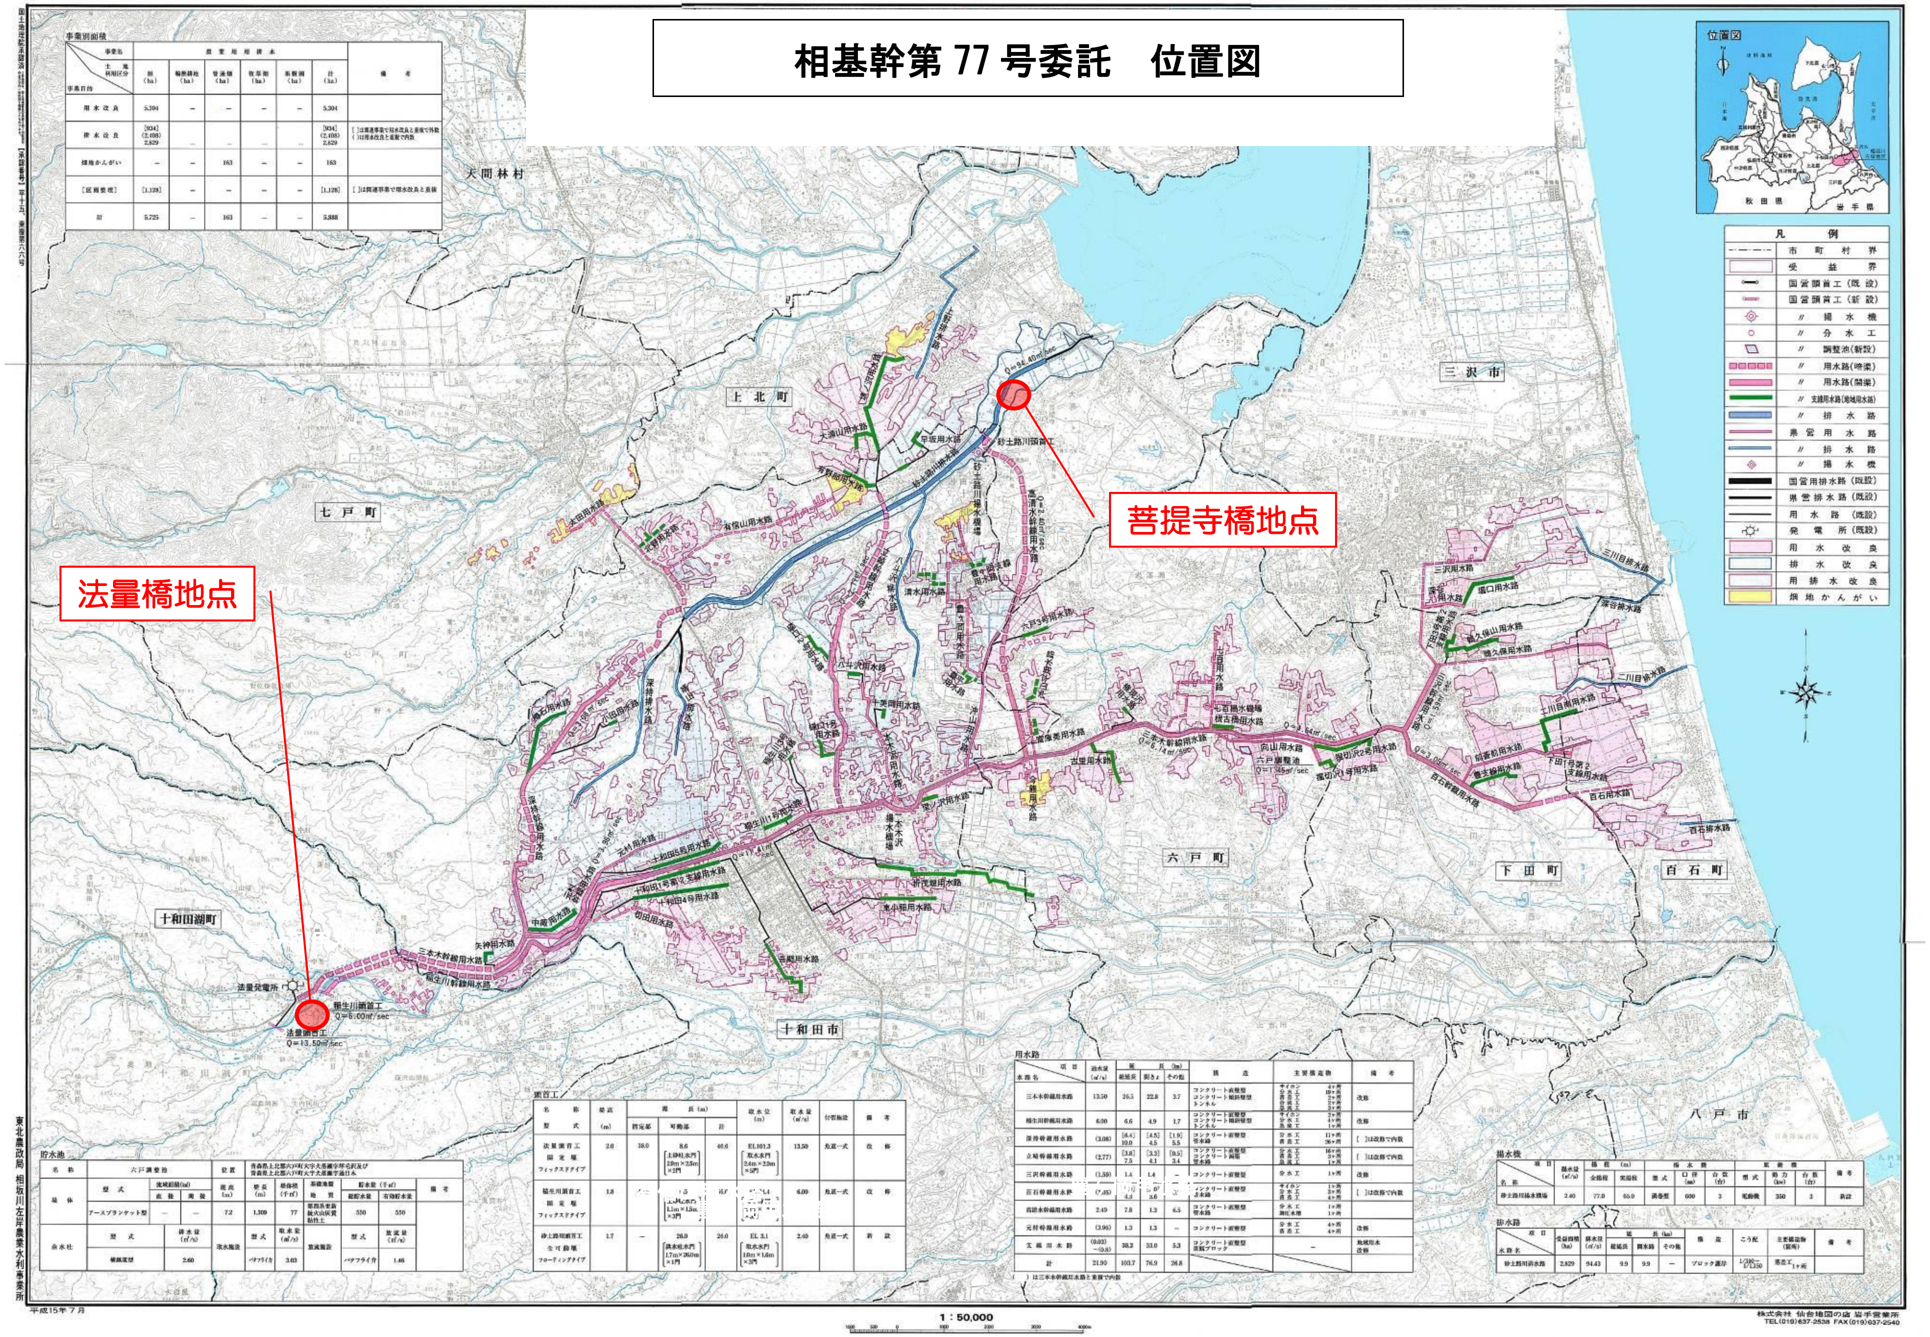
菩提寺橋地点
法量橋地点
天間林村
上北町
七戸町
三沢市
十和田湖町
十和田市
六戸町
下田町
百石町
八戸市
法量発電所
法量頭首工
Q=13.50m³/sec
稲生川頭首工
Q=6.00m³/sec
三本木幹線用水路
稲生川幹線用水路
砂土路川頭首工
Q=94.40m³/sec
位置図
凡例
1：50,000
平成15年7月