



S=1:500 (A3版)

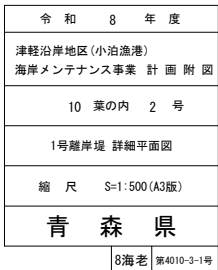


1号離岸堤 縦断面図

V=1:200 (A3版)
H=1:500 (A3版)

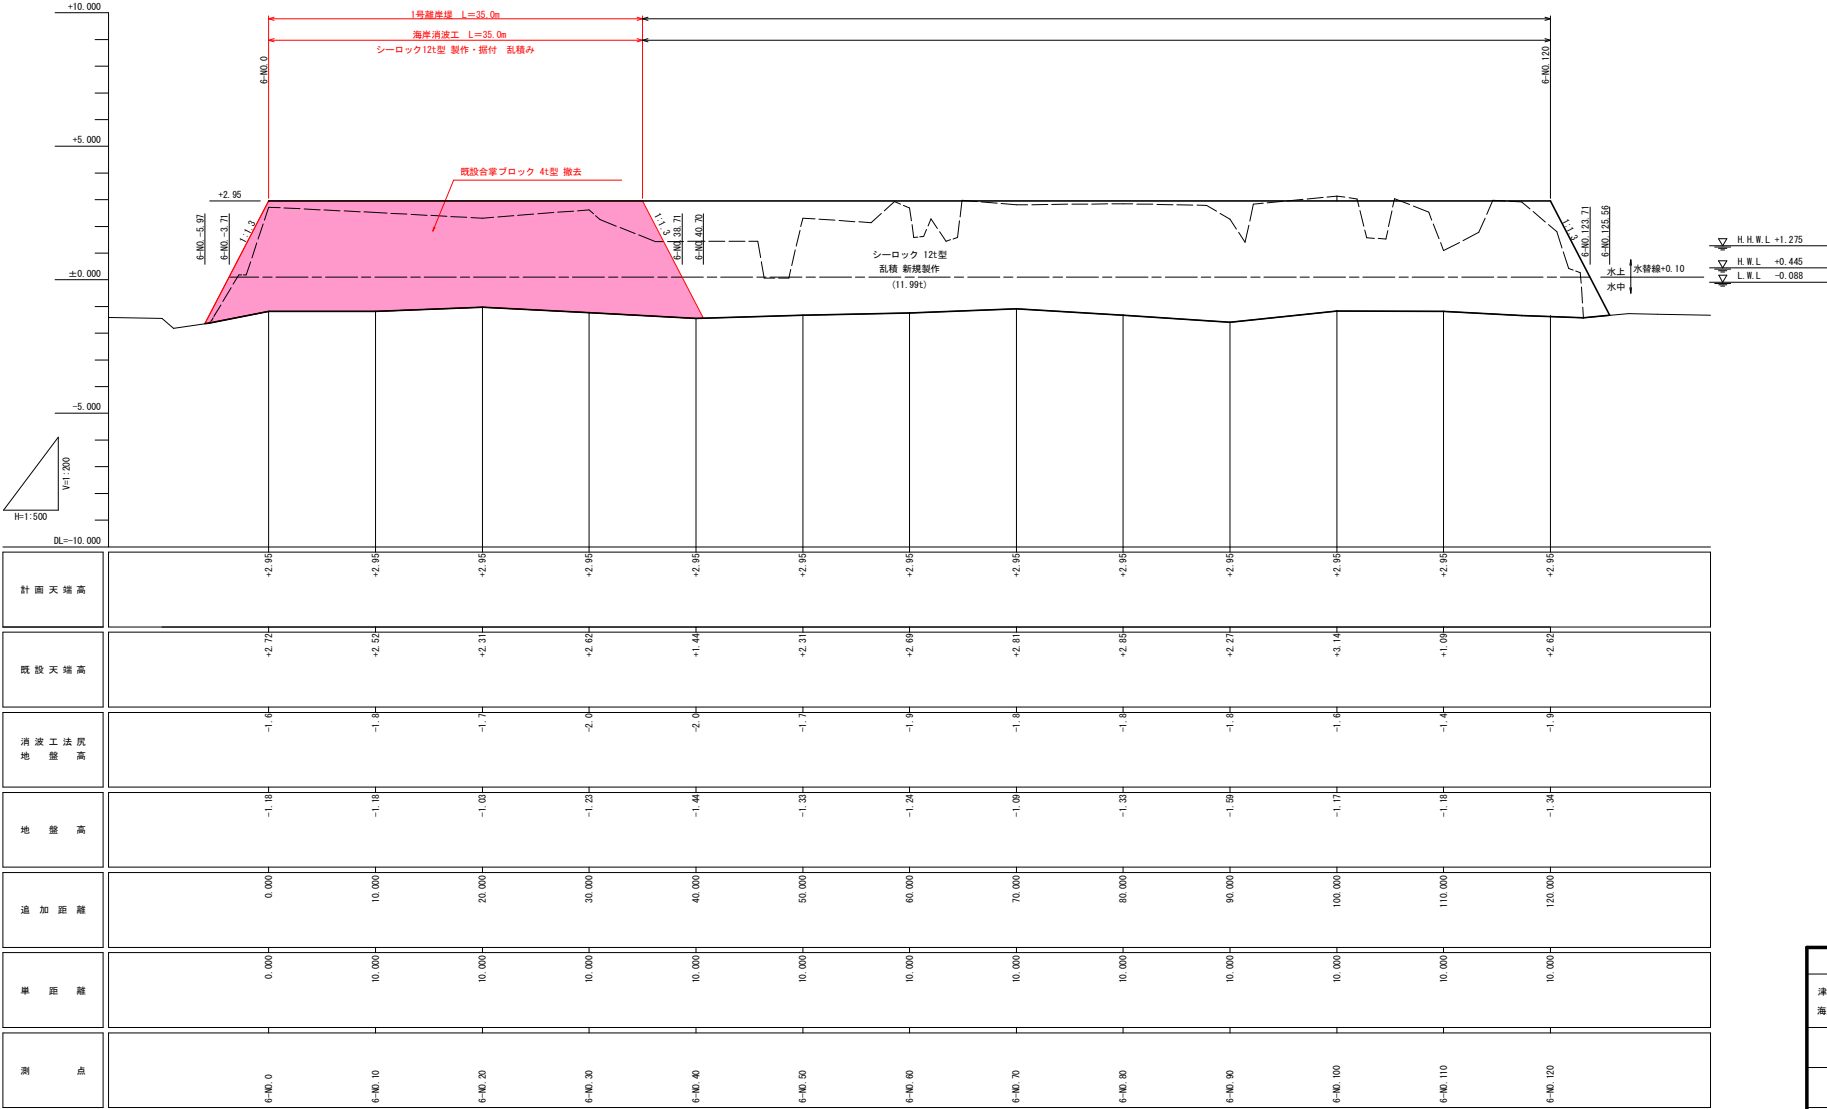

1号離岸堤 標準断面図


S=1:100 (A3版)

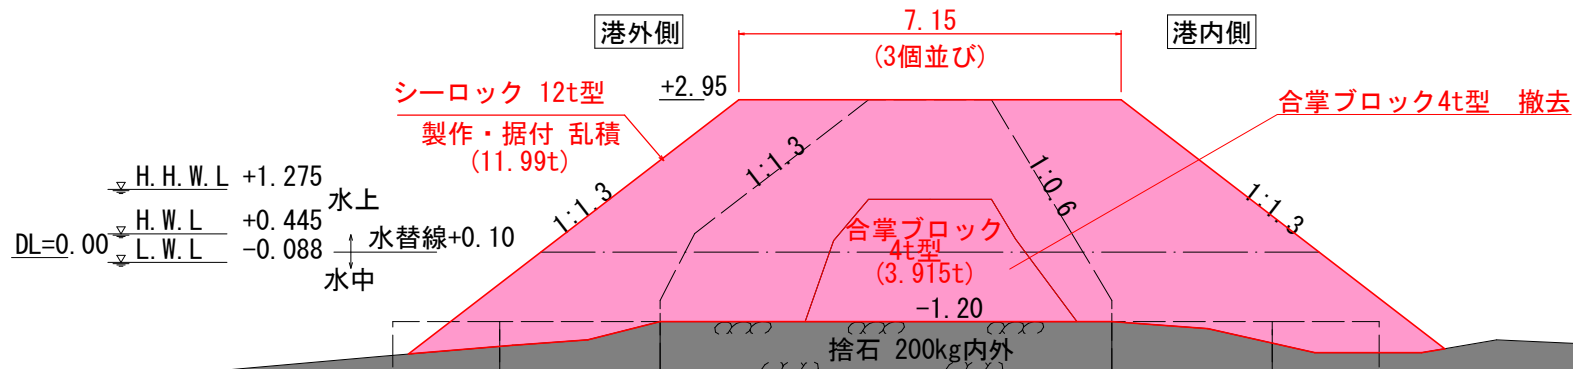

令和8年度
津軽沿岸地区(小泊漁港) 海岸メンテナンス事業
10 葉の内 4 号
1号離岸堤 標準断面図
縮尺 S=1:100 (A3版)
青森県

S=1:200 (A3版)


		H. H. W. L. +1.275
		H. W. L. +0.445
DL=0.00		L. W. L. -0.088

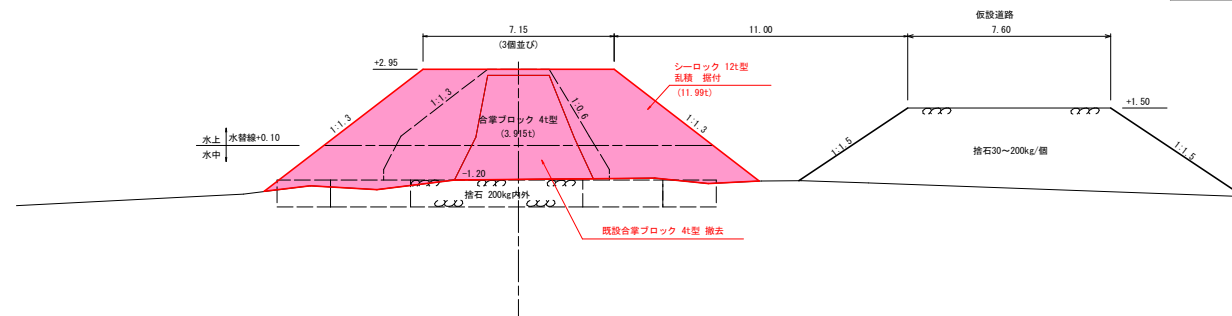


1号離岸堤 横断図 (2/5)

S=1:200 (A3版)


工 種	細 別 ・ 規 格		単 位	数 量
消波 ブロック工 (海岸)	消波ブロック据付 (海岸)	水 上	m2	—
		水 中	m2	—
仮設工	捨石30~200kg/個		m2	—

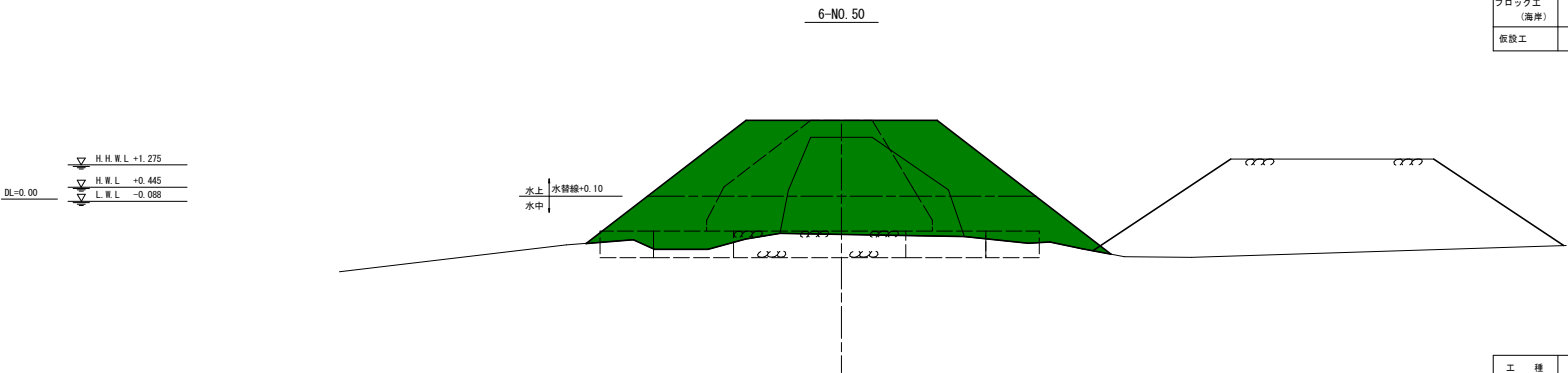

工 種	細 別 ・ 規 格		単 位	数 量
消波 ブロック工 (海岸)	消波ブロック据付 (海岸)	水 上	m2	—
		水 中	m2	—
仮設工	捨石30~200kg/個		m2	47.4

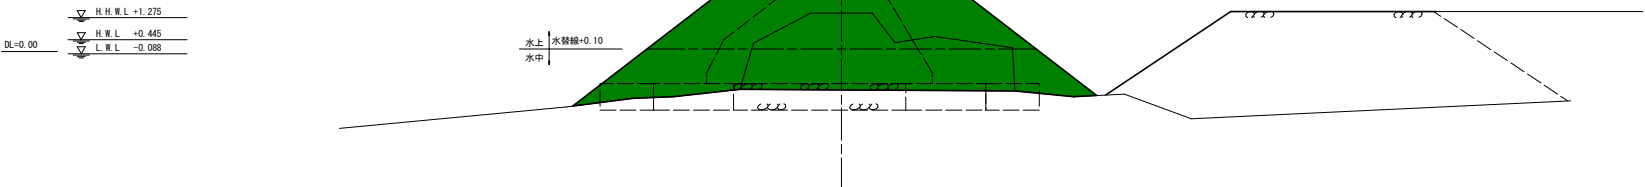

工 種	細 別 ・ 規 格		単 位	数 量
消波 ブロック工 (海岸)	消波ブロック据付 (海岸)	水 上	m2	30.9
		水 中	m2	27.9
仮設工	捨石30~200kg/個		m2	52.9

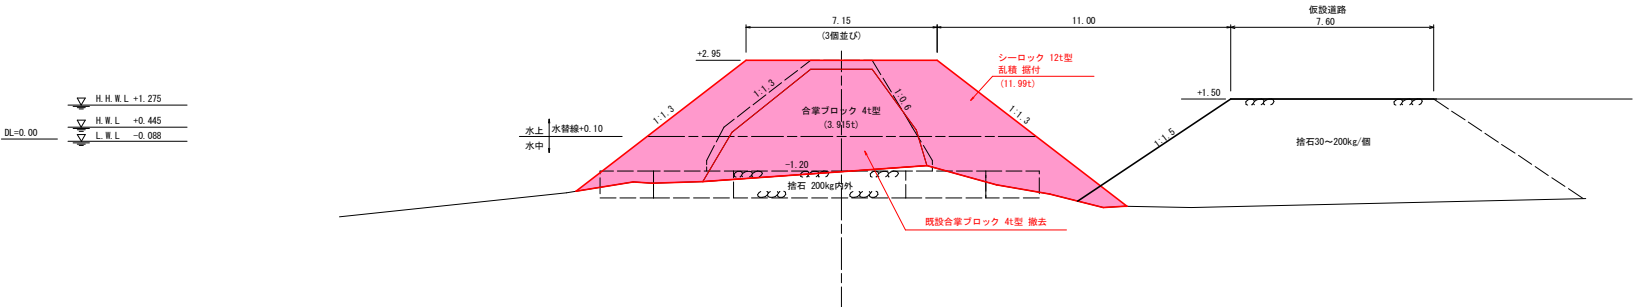


5/11

令 和 8 年 度
津軽沿岸地区(小泊漁港)
海岸メンテナンス事業 計 画 附 図
10 葉の内 6 号
1号離岸堤 横断図 (2/5)
縮 尺 S=1:200 (A3版)
青 森 県

8海老 第4010-3-1号


⑥ 1号離岸堤 仮設工詳細図

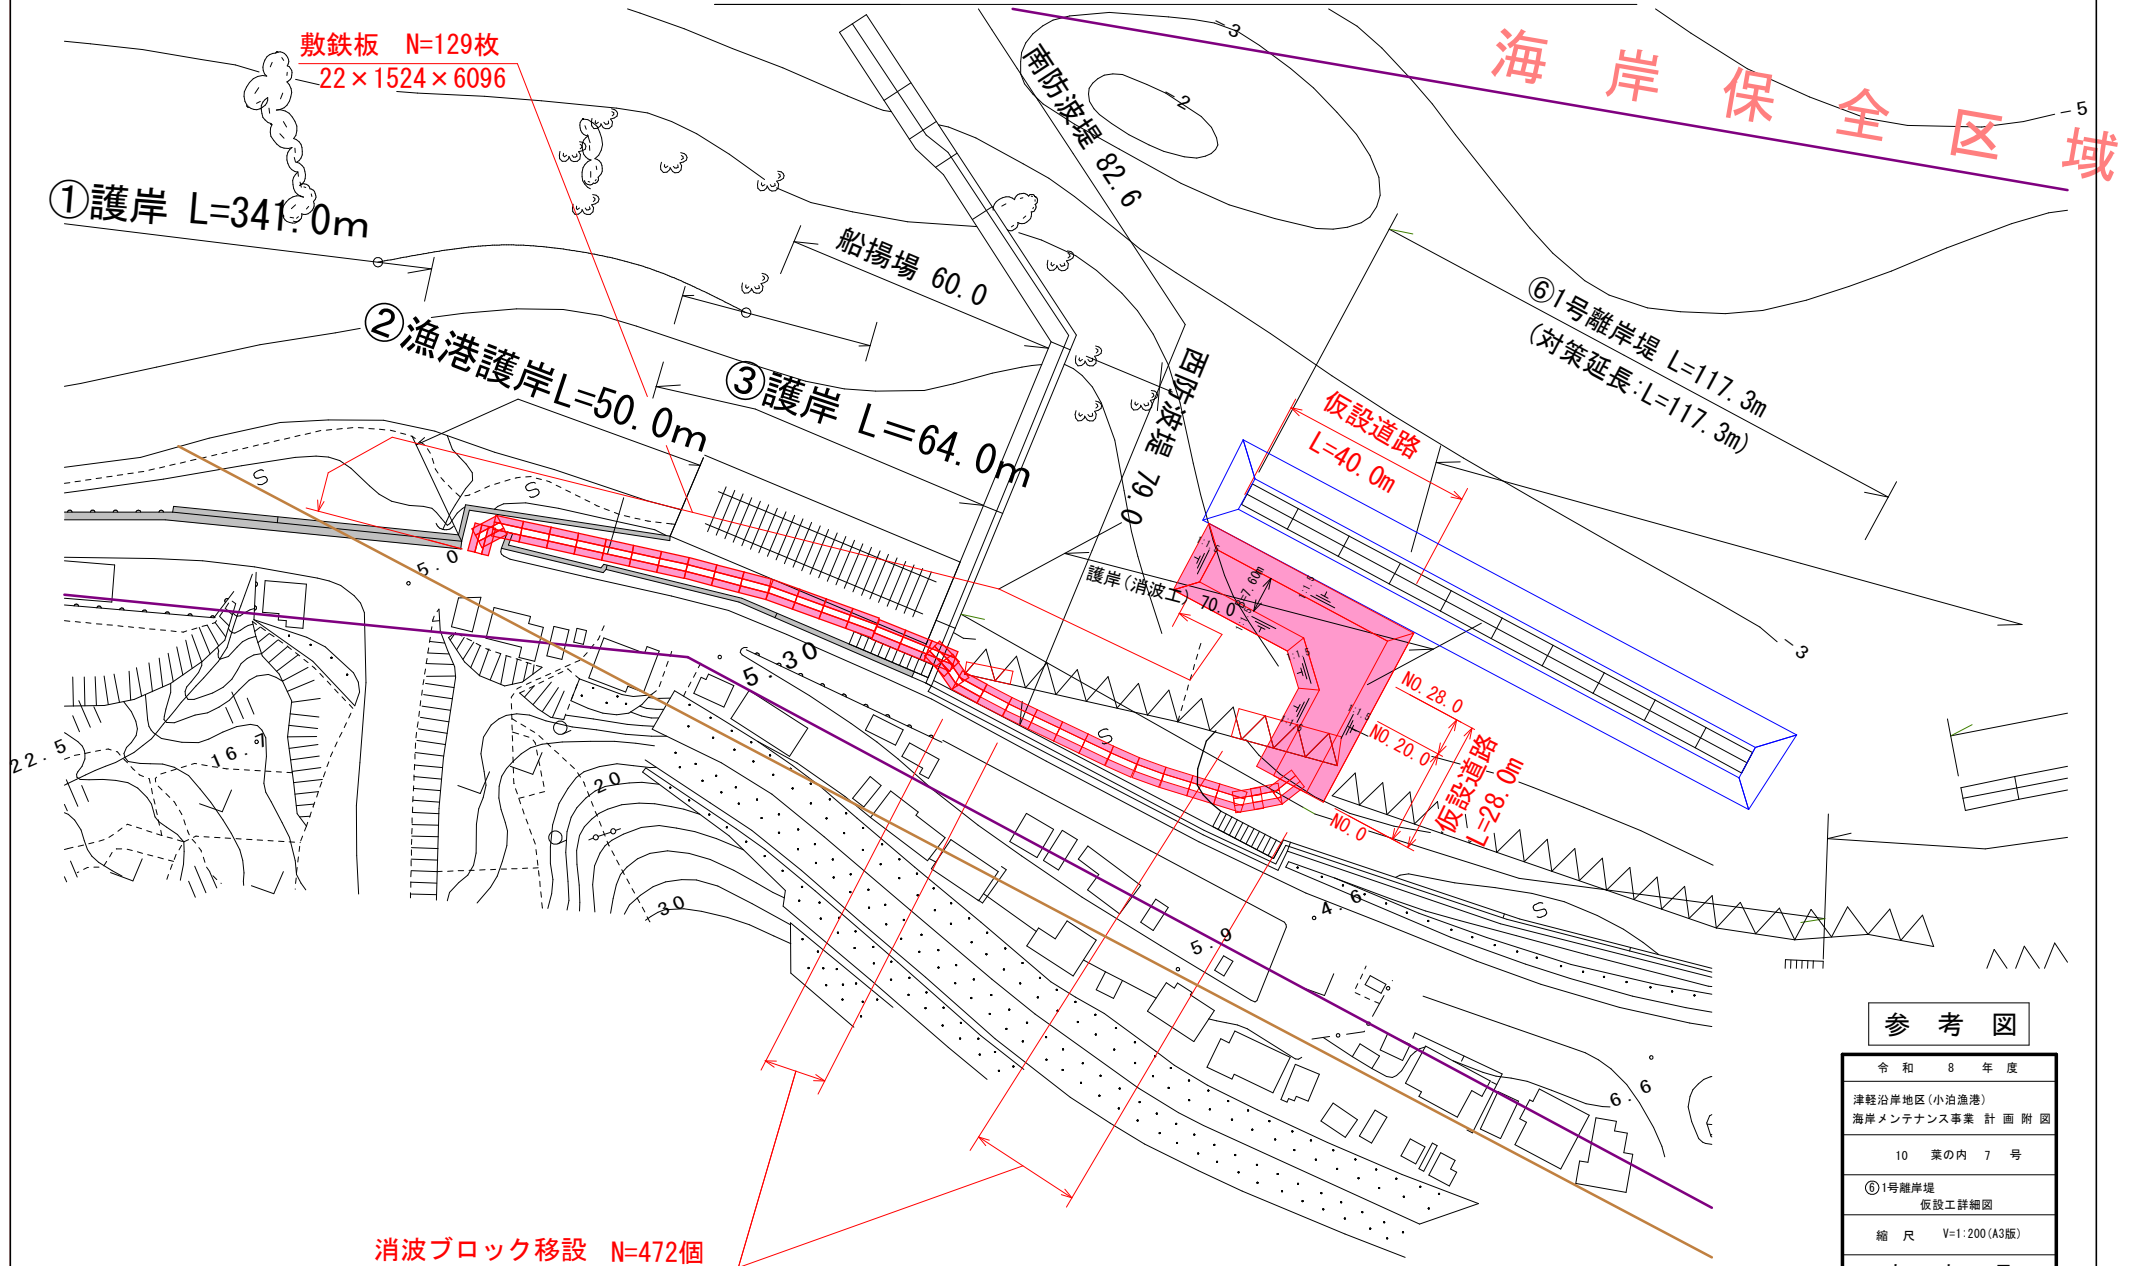

参考図

令和 8 年度
津軽沿岸地区(小泊漁港)
海岸メンテナンス事業 計画 附 図
10 葉の内 7 号
⑥1号離岸堤 仮設工詳細図
縮 尺 V=1:200 (A3版)
青 森 県

S=1:200 (A3版)

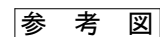


青 森 県

1号離岸堤 仮設工横断図(陸側～沖側)

S=1:200 (A3版)

▽	H.H.W.L	+1.275
▽	H.W.L	+0.445
▽	L.W.L	-0.088


DL=0.00

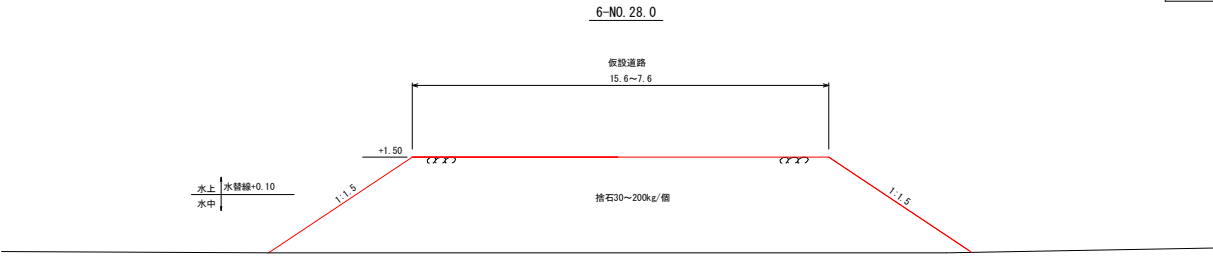

工 種	細 別・規 格	単 位	数 量
仮設工	捨石30~200kg/個	m2	75.1

▽	H.H.W.L	+1.275
▽	H.W.L	+0.445
▽	L.W.L	-0.088

DL=0.00

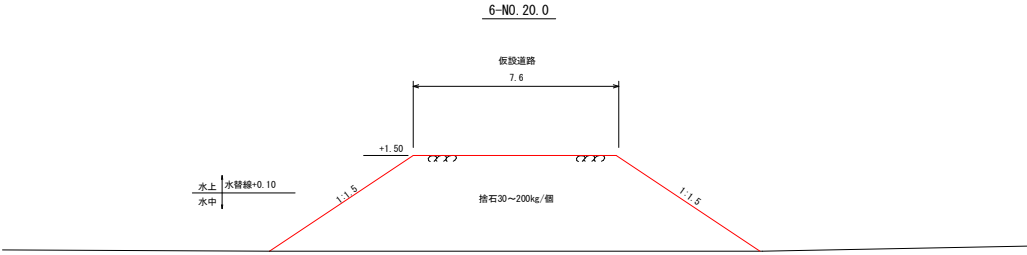


工 種	細 別・規 格	単 位	数 量
仮設工	捨石30~200kg/個	m2	46.6

参 考 図

令 和	年 度
津軽沿岸地区(小泊漁港)	計 画 附 図
海岸メンテナンス事業	10 葉の内 9 号
①1号離岸堤	
仮設工横断図 (陸側～沖側)	
縮 尺	S=1:200 (A3版)
青 森 県	

1号離岸堤 消波ブロック(シーロック12t型)姿図

S=1:50 (A3版)

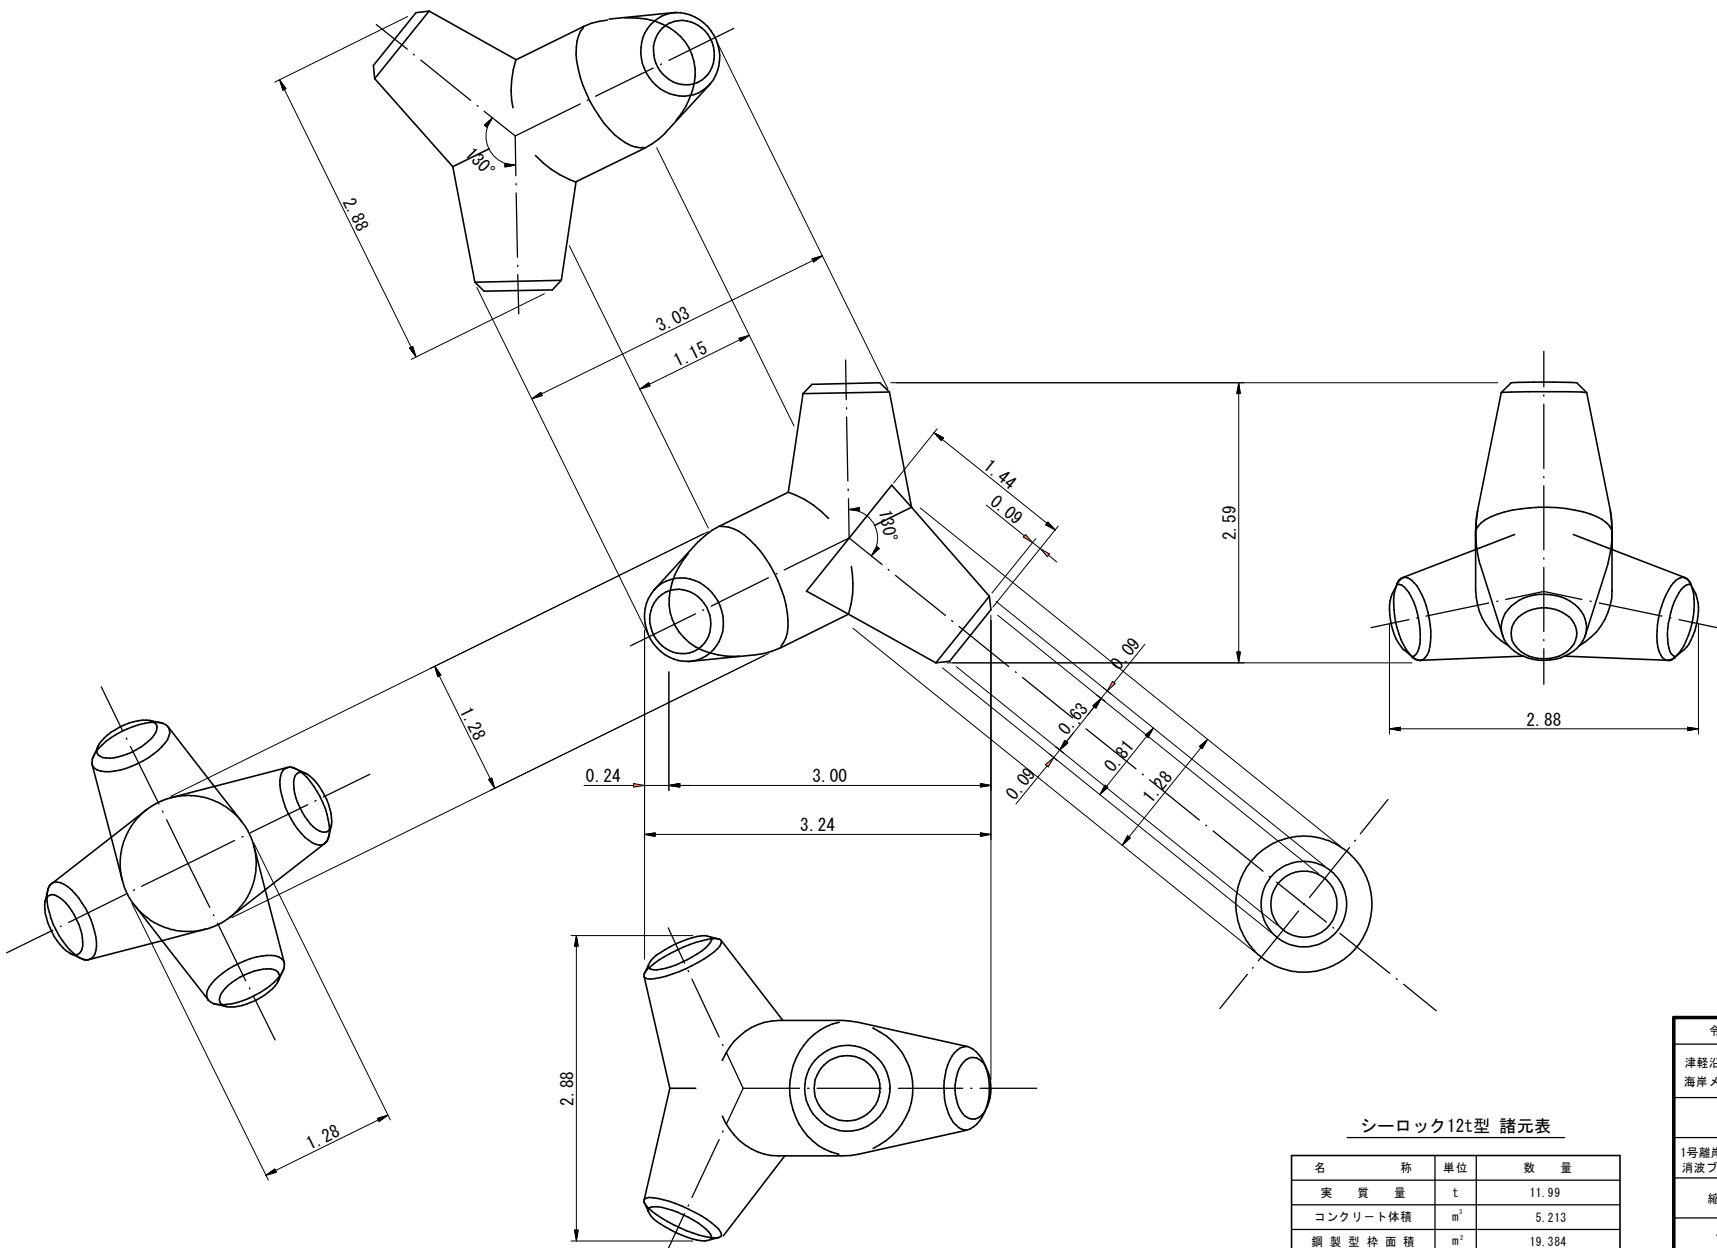

シーロック12t型 諸元表

名 称	単 位	数 量
実 質 量	t	11.99
コンクリート体積	m ³	5.213
鋼製型枠面積	m ²	19.384

令和8年度
津軽沿岸地区(小泊漁港) 海岸メンテナンス事業
10 葉の内 10 号
1号離岸堤 消波ブロック(シーロック12t型)姿図
縮 尺 S=1:100 (A3版)
青 森 県