


令和8年度 舗装道維持修繕工事			
工事番号		繰起第 6463 号	
路線名		国道338号	
施工箇所		上北郡六ヶ所村 大字尾駈外地内	
位置図		縮尺	任意
図面番号	6	葉中	1
上北県土整備事務所			
青 森 県			

位置図



令和8年度 舗装道維持修繕工事			
工事番号		繰起第 6463 号	
路 線 名		国道338号	
施 工 箇 所		上北郡六ヶ所村 大字尾駸外地内	
位 置 図		縮尺	任意
図面番号	6	葉中	2
上北県土整備事務所			
青 森 県			

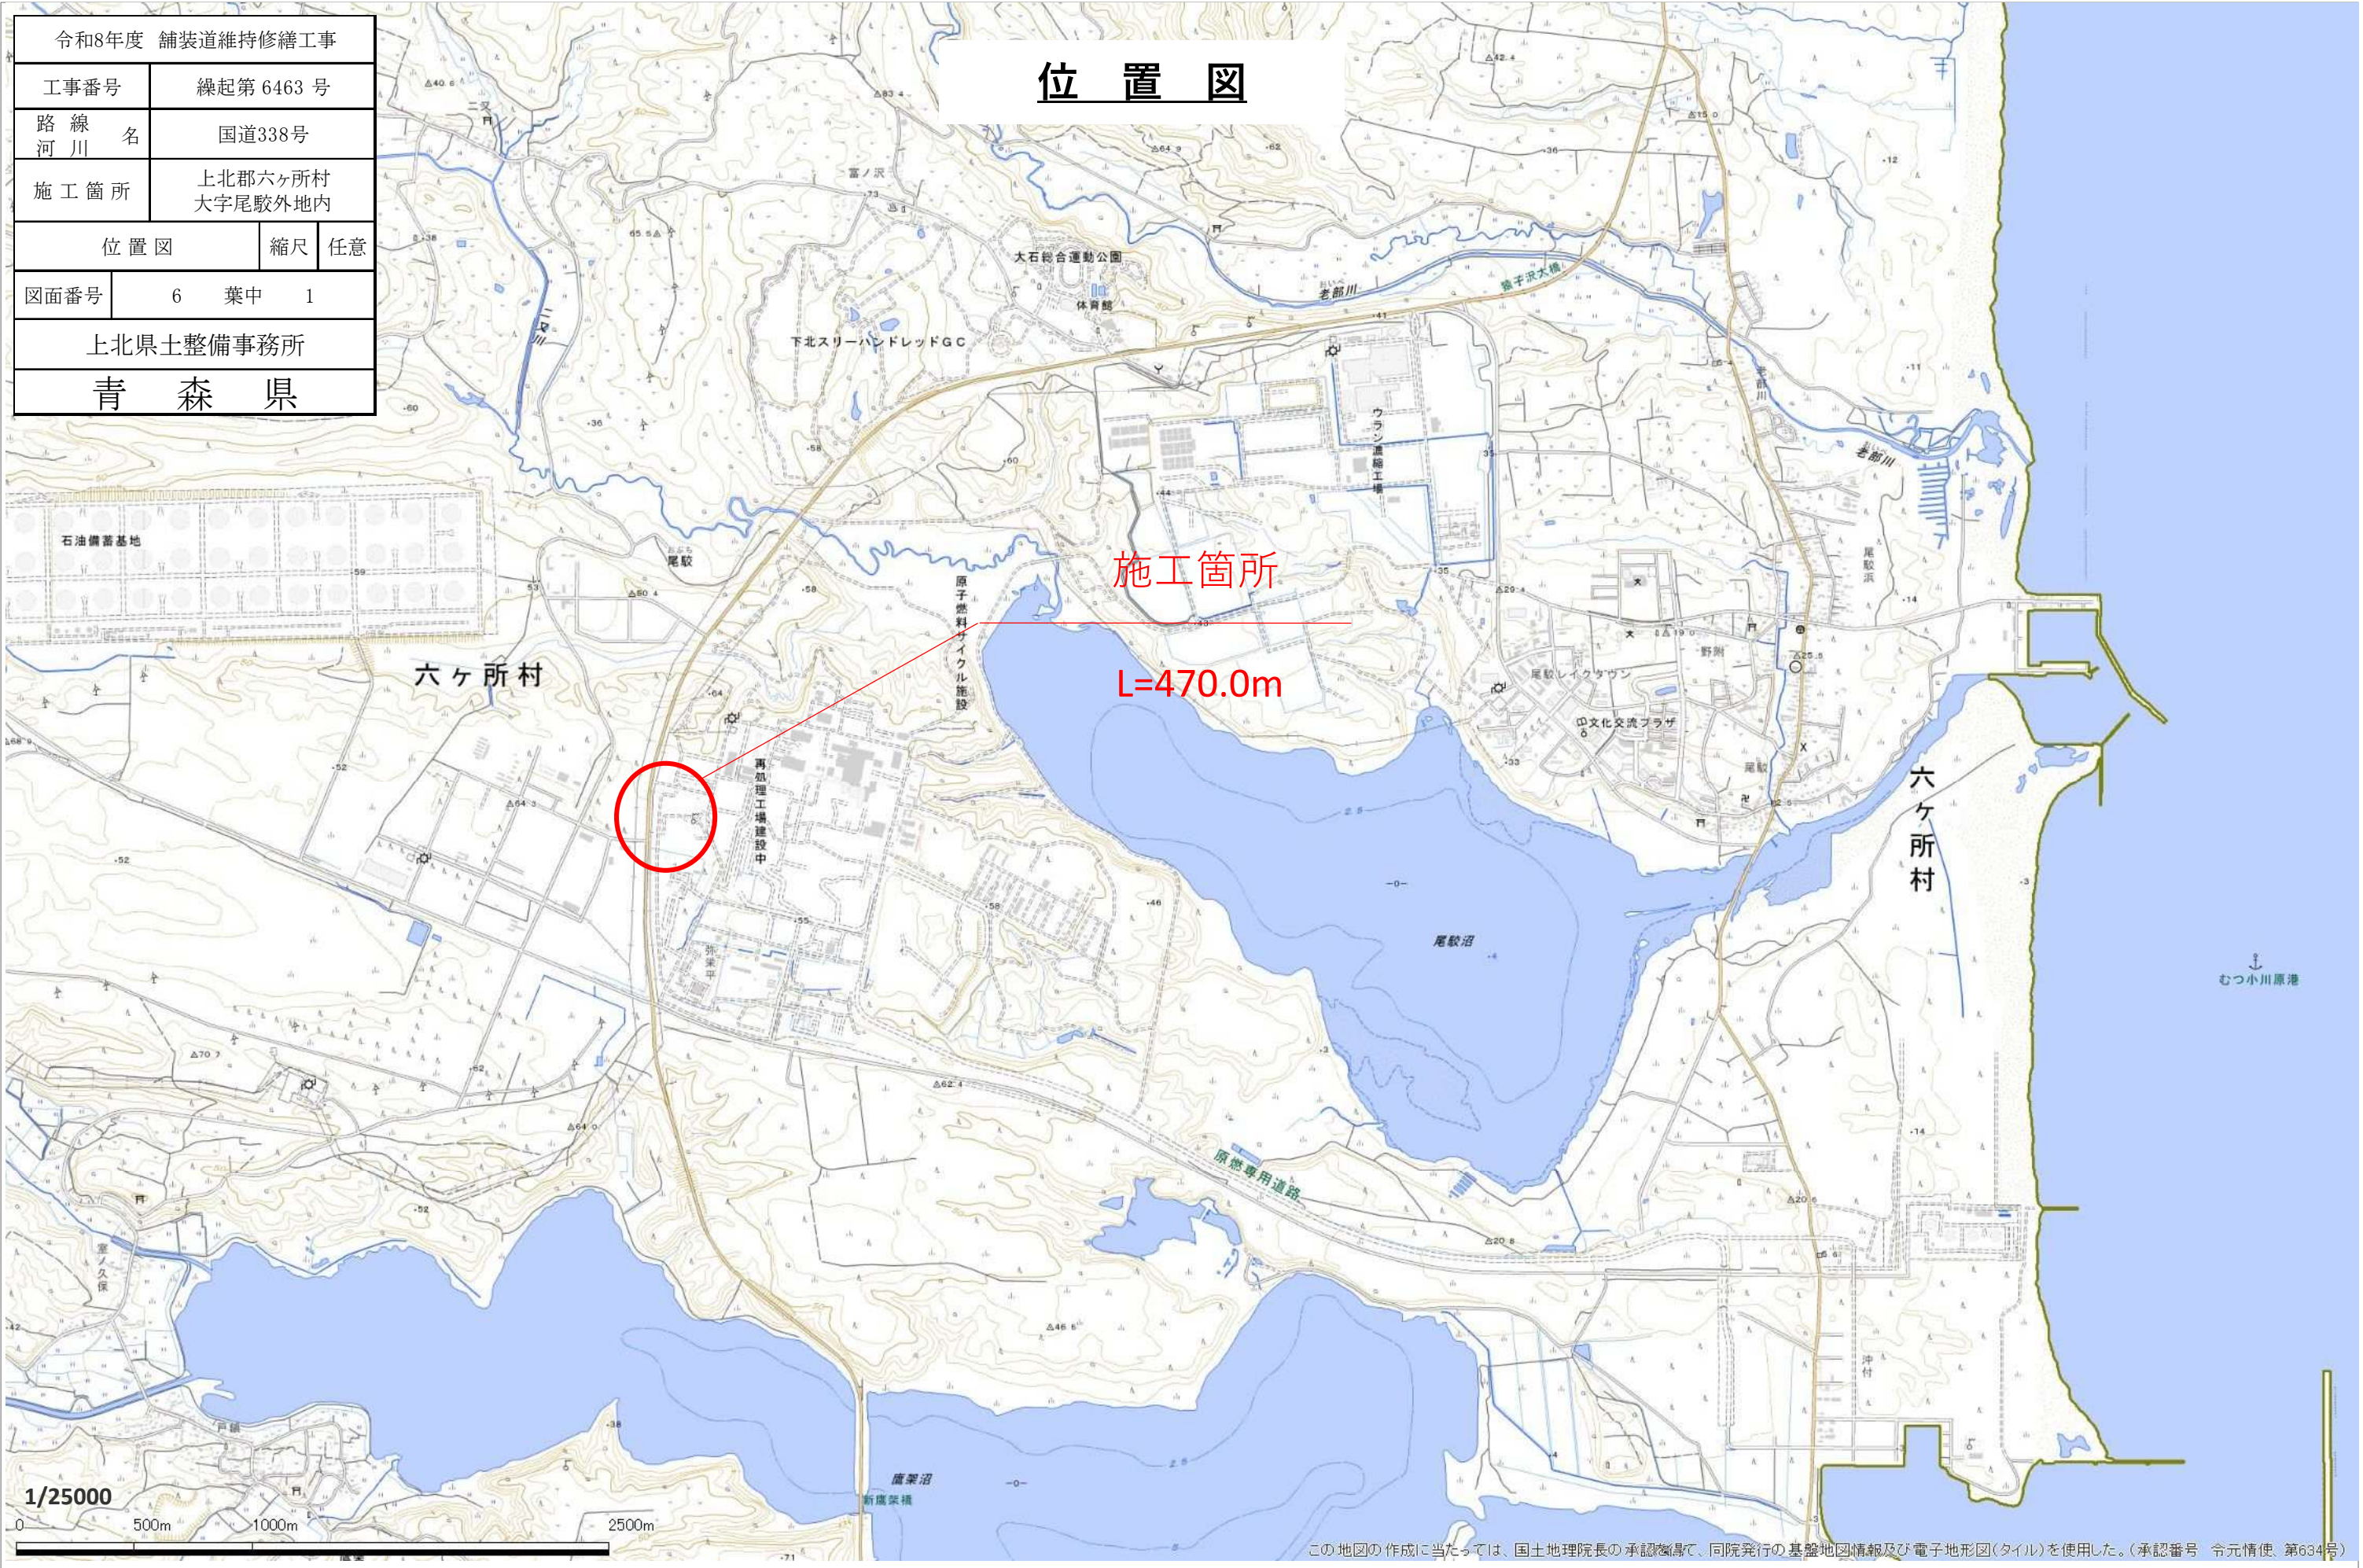

施工箇所
歩道復旧N=2箇所