


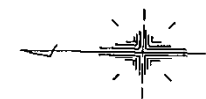



令和8年度 舗装道維持修繕 工事	
工事番号	繰起 第 6466 号
路 線 名	上野十和田線
施工箇所	十和田市大字大沢田 地内
平面図	S=1:1000
図面番号	4 葉中 2
青森県上北県土整備事務所	
青 森 県	

## 平面図




工事起点  
No. 0 (5.750kp)

1工区

L=320.0m

A=1,920.0m<sup>2</sup>

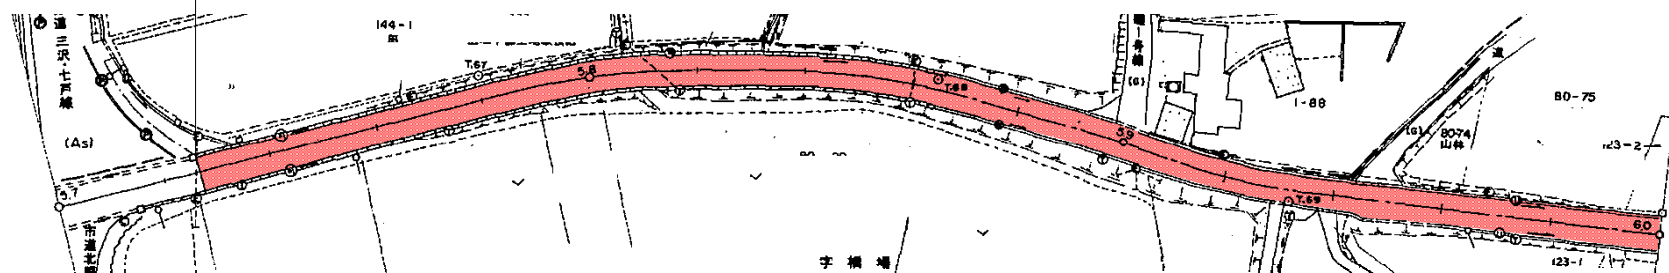


工事終点  
No. 16 (6.070kp)

工事起点  
No. 0 (6.210kp)

2工区


L=180.0m

A=1,080.0m<sup>2</sup>

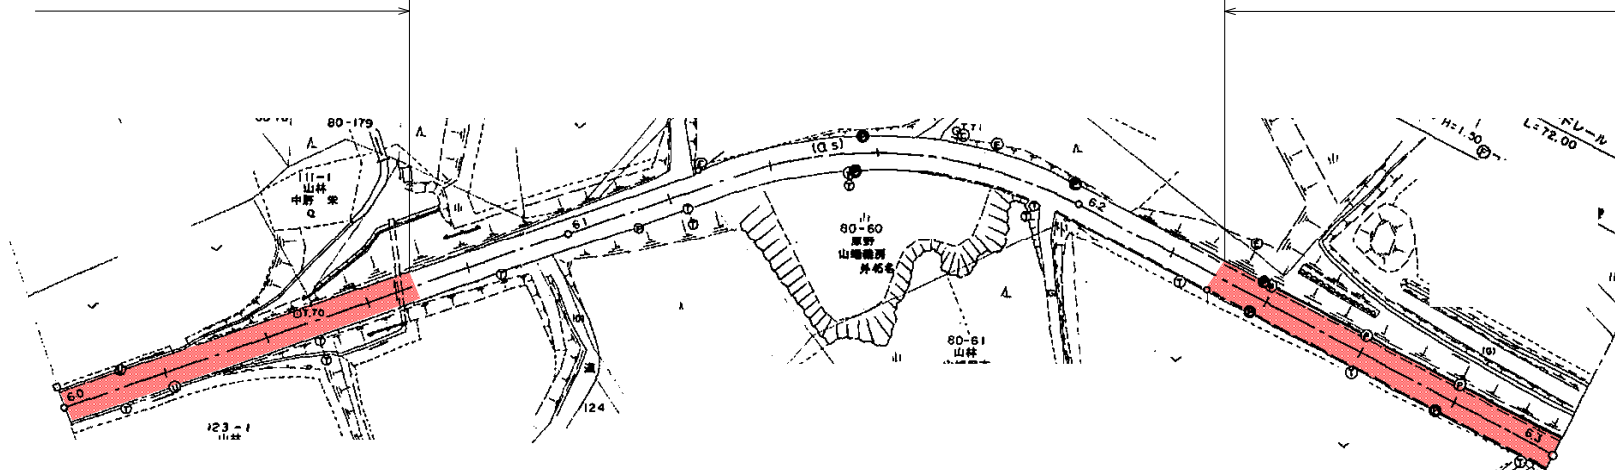

令和8年度 舗装道維持修繕 工事	
工事番号	繰起 第 6466 号
路 線 名	上野十和田線
施工箇所	十和田市大字大沢田 地内
平面図	S=1:1000
図面番号	4 葉中 3
青森県上北県土整備事務所	
青 森 県	

# 平面図

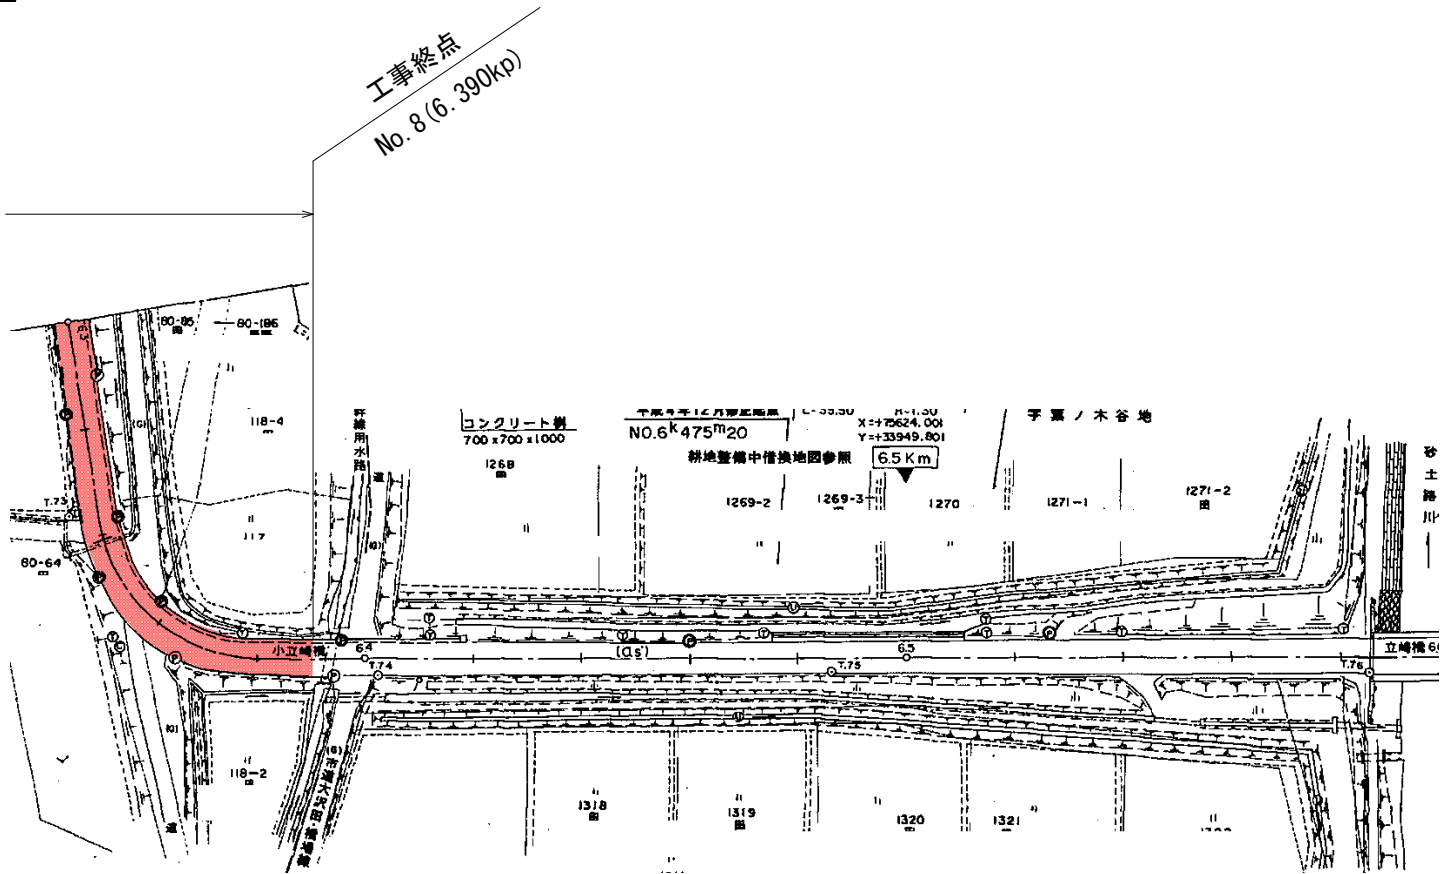

令和8年度 舗装道維持修繕 工事	
工事番号	繰起 第 6466 号
路 線 名	上野十和田線
施工箇所	十和田市大字大沢田 地内
標準横断面	S=1:1000
図面番号	4 葉中 4
青森県上北県土整備事務所	
青 森 県	

標準横断面図

