








令和8年度 舗装道維持修繕 工事	
工事番号	繰起 第 6465 号
路 線 名	下田停車場線
施工箇所	上北郡おいらせ町字三木木外 地内
平面図	S=1:1000
図面番号	4 葉中 3
青森県上北県土整備事務所	
青 森 県	


## 平面図 (2工区)

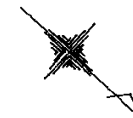


工事起点  
No. 0 (0.622kp)

施工延長 L=320.0m

施工面積 A=2,080.0m<sup>2</sup>

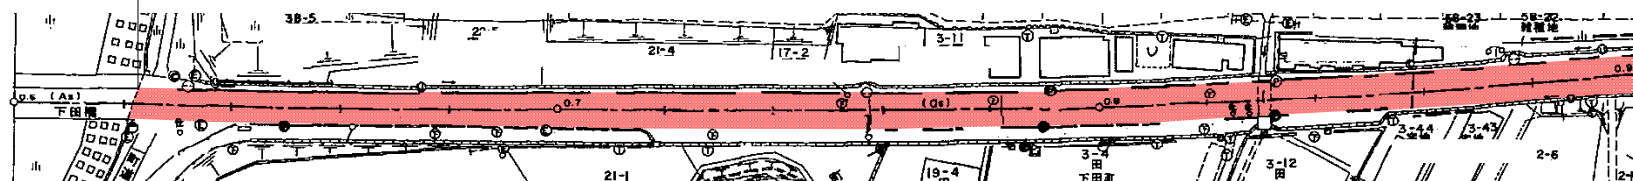


工事終点  
No. 16 (0.942kp)

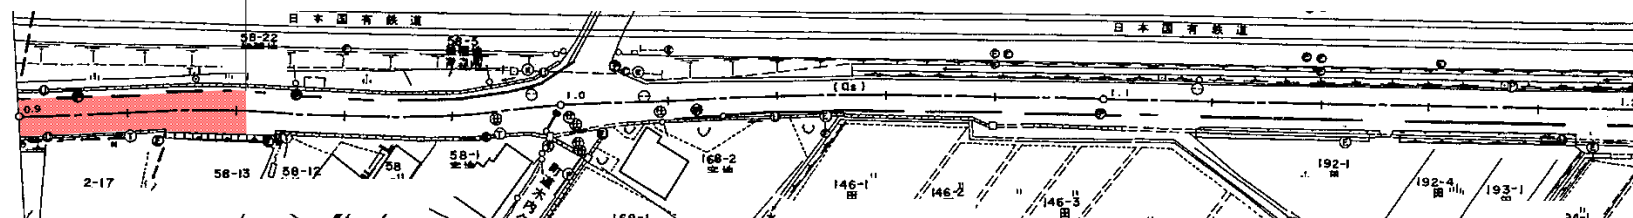

令和8年度 舗装道維持修繕 工事	
工事番号	繰起 第 6465 号
路 線 名	下田停車場線
施工箇所	上北郡おいらせ町字三本木外 地内
標準横断面	任意
図面番号	4 葉中 4
青森県上北県土整備事務所	
青 森 県	

標準横断面図

1工区

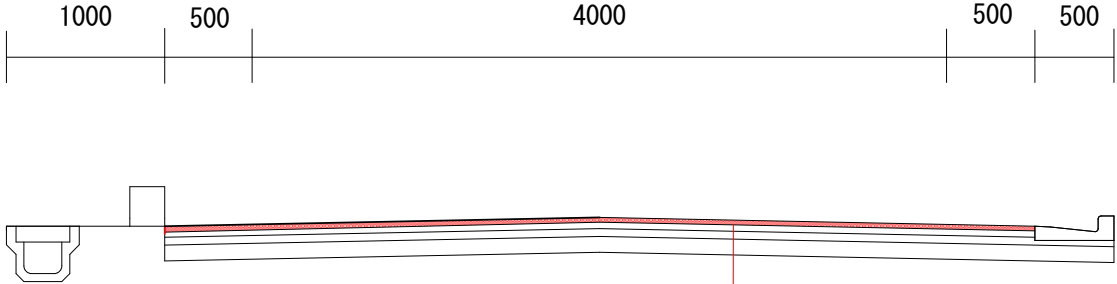

2工区

