


目 録

第5482号 岩木川浄化センター B系No. 1汚泥濃縮設備修繕工事

[illegible]


岩木川浄化センター全体平面図

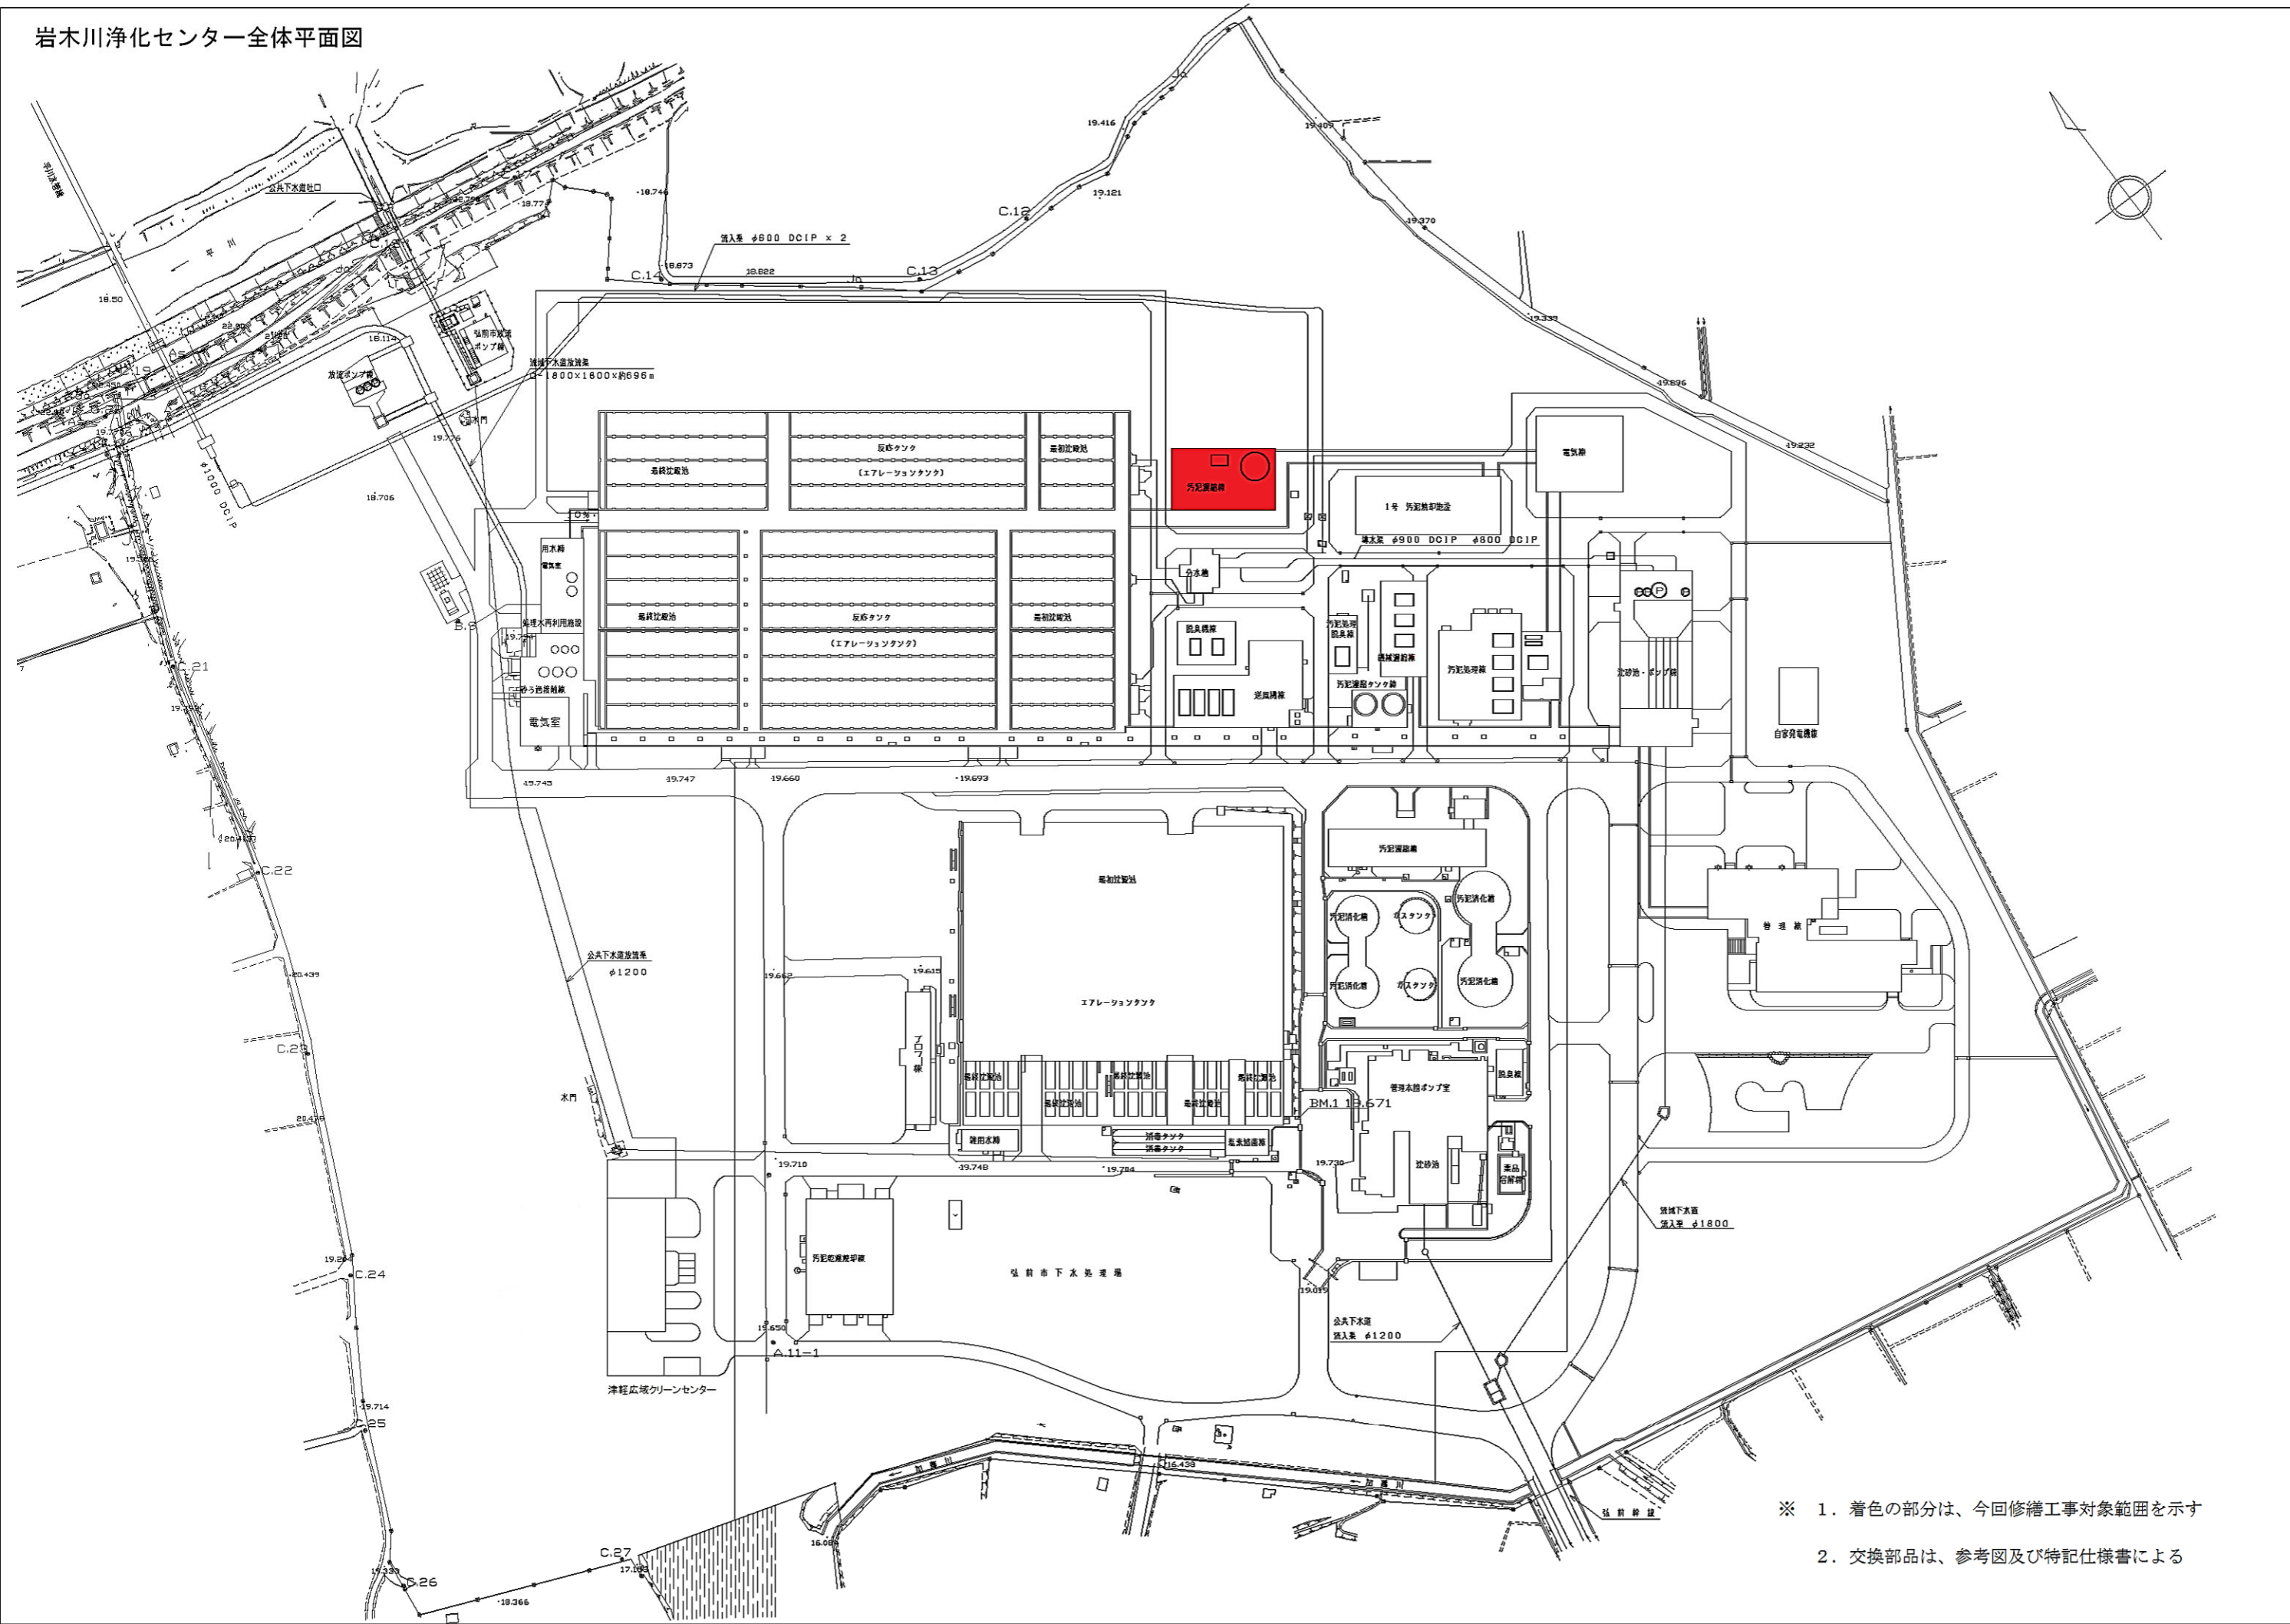

※ 1. 着色の部分は、今回修繕工事対象範囲を示す
2. 交換部品は、参考図及び特記仕様書による

図面名

岩木川浄化センター B系汚泥濃縮棟 地下1階下部平面図

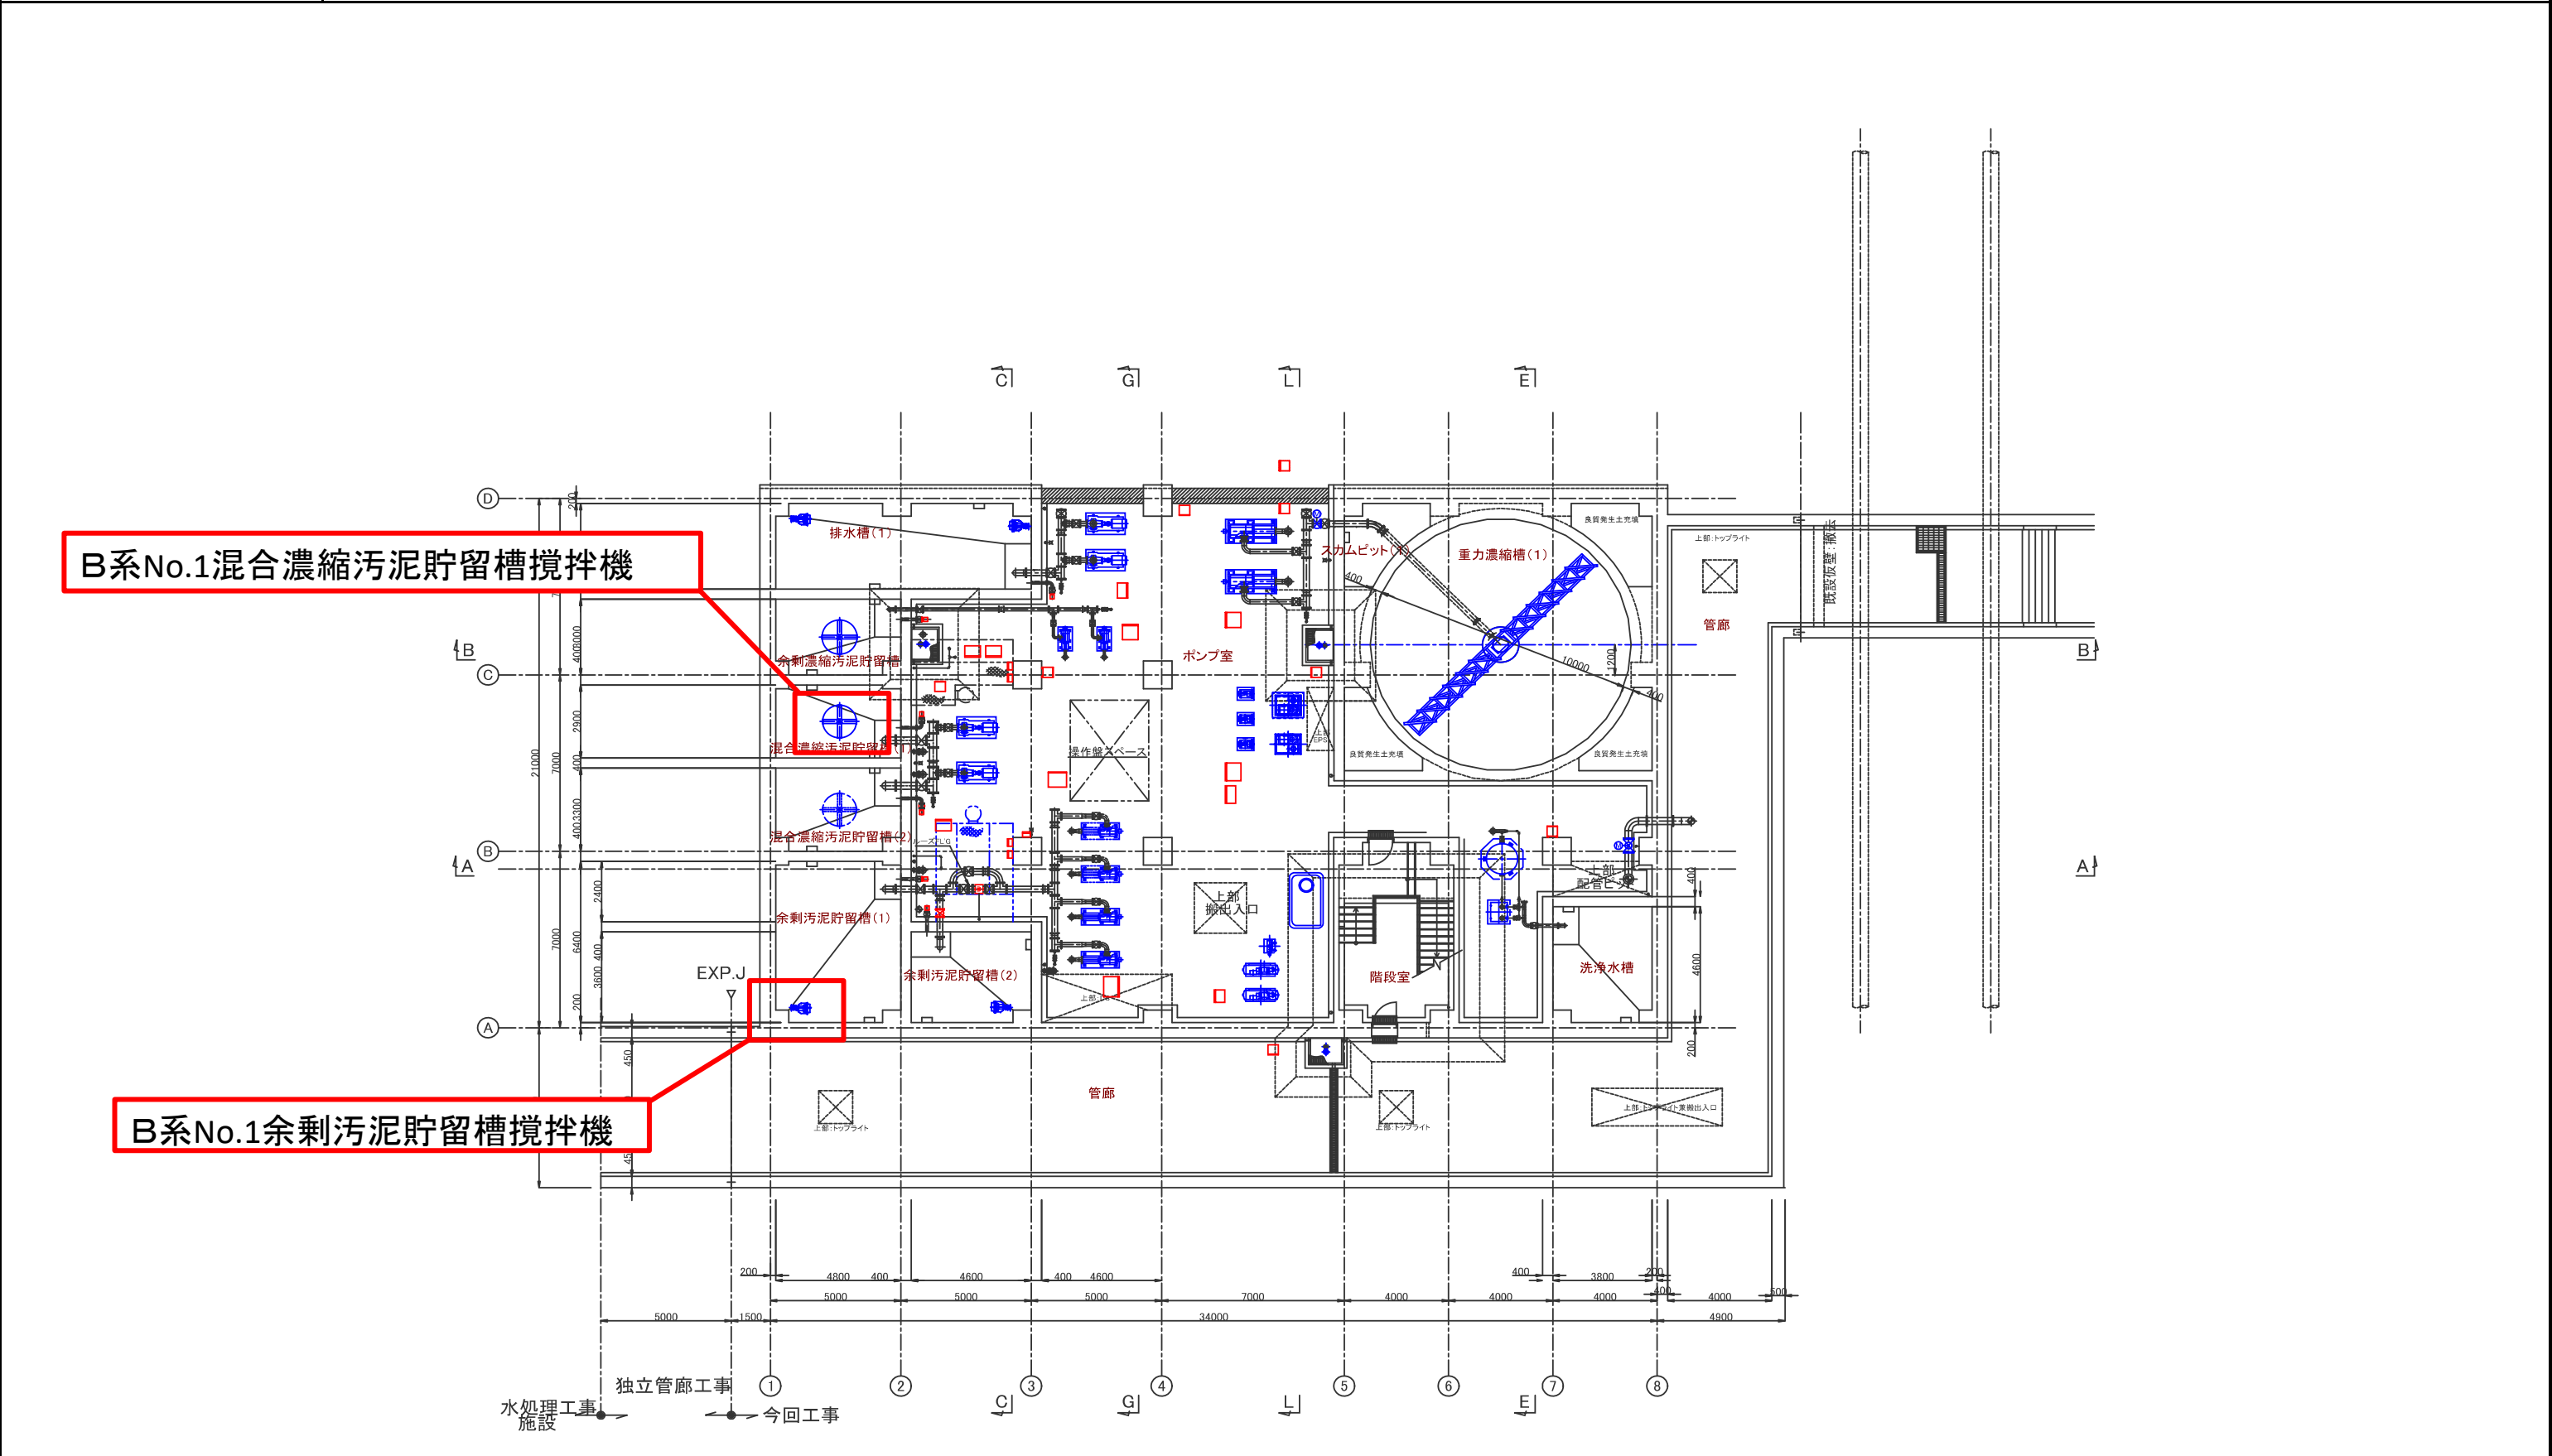

図面名

岩木川浄化センター B系汚泥濃縮棟 地下1階上部平面図

