


令和8年度 道路附属物（道路照明灯）補修工事	
工事番号	緑交第061-1号
路線名	荒川青森停車場線外
施工箇所	青森旭町外
位置図	縮尺 一
図面番号	2 葉中 1
東青県土整備事務所	
青 森 県	

位置図（1）

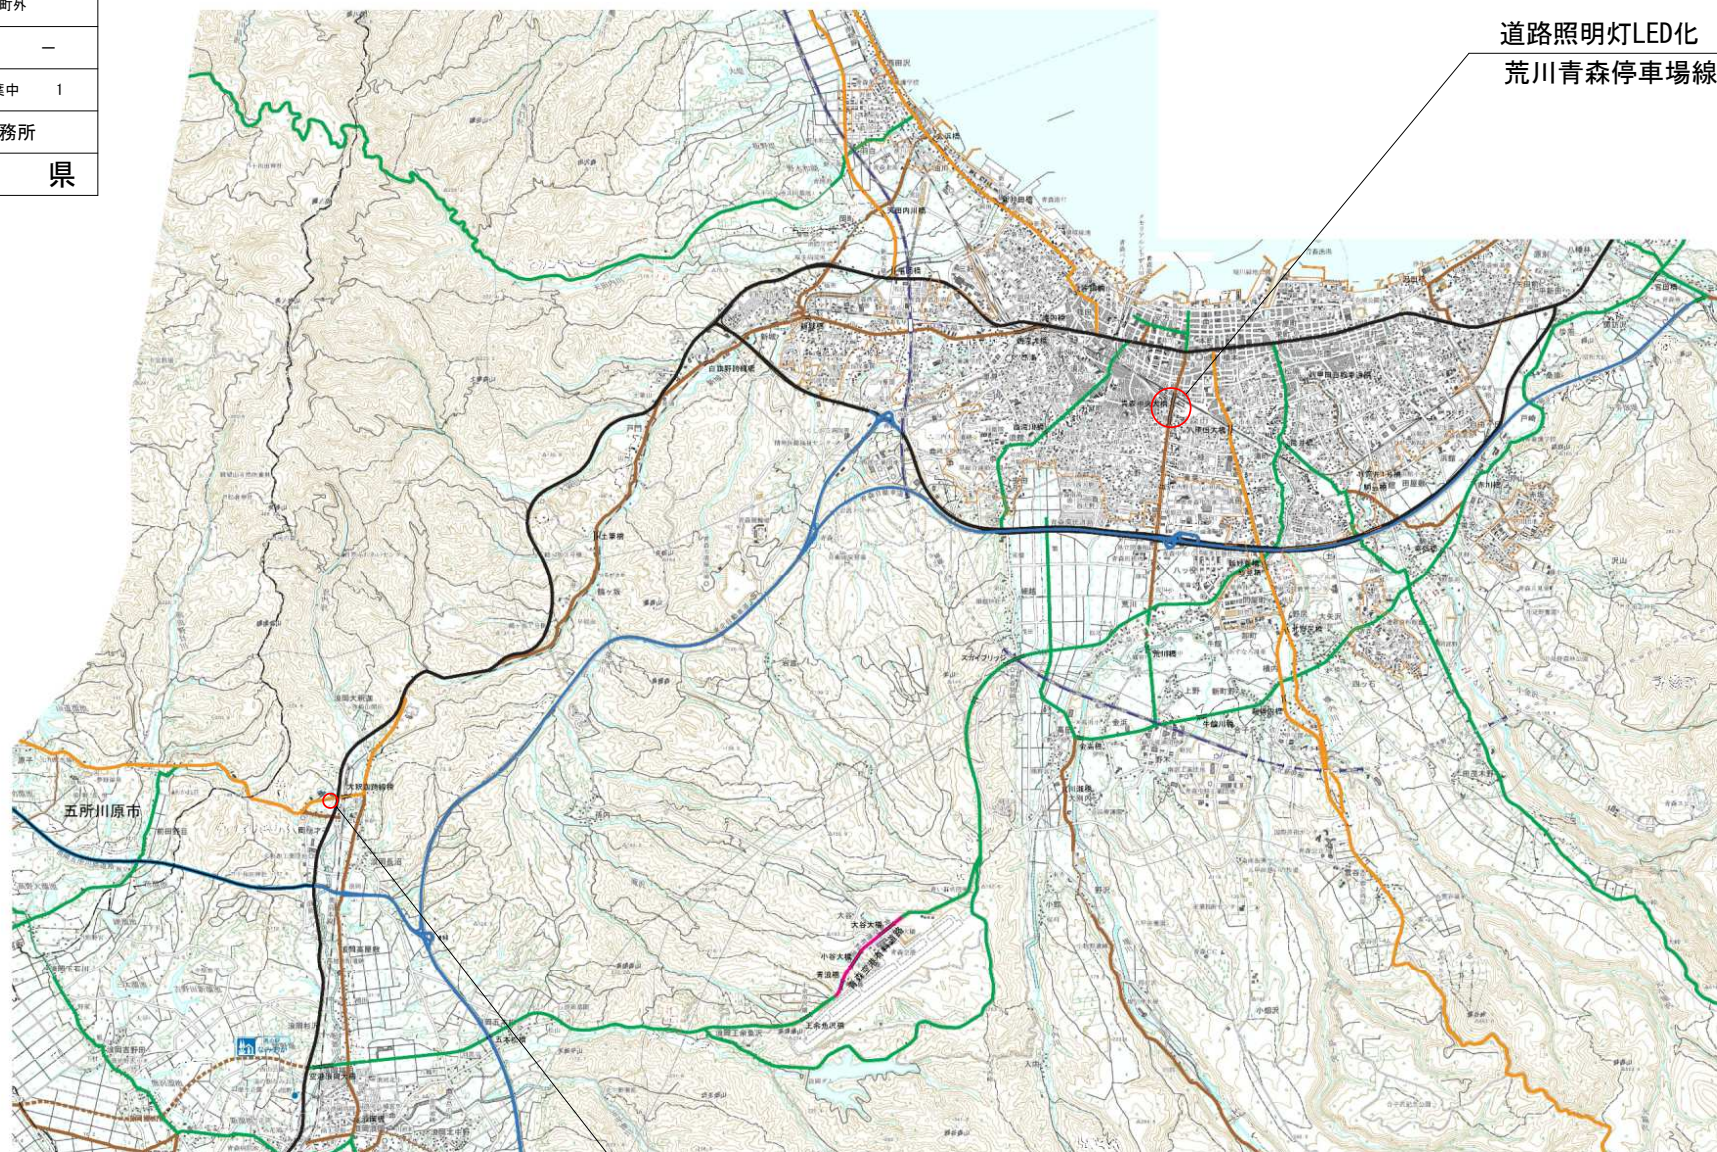


道路照明灯LED化 N=66台
荒川青森停車場線

道路照明灯LED化 N=2台
やすらぎの駐車帯

道路照明灯LED化 計 N=87台

令和8年度 道路附属物（道路照明灯）補修工事	
工 事 番 号	繰交第861-1号
路 線 名	荒川青森停車場線外
施 工 所	青森市旭町外
位置図	縮 尺 ー
図 面 番 号	2 葉中 2
東青県土整備事務所	
青 森 県	

位置図（2）

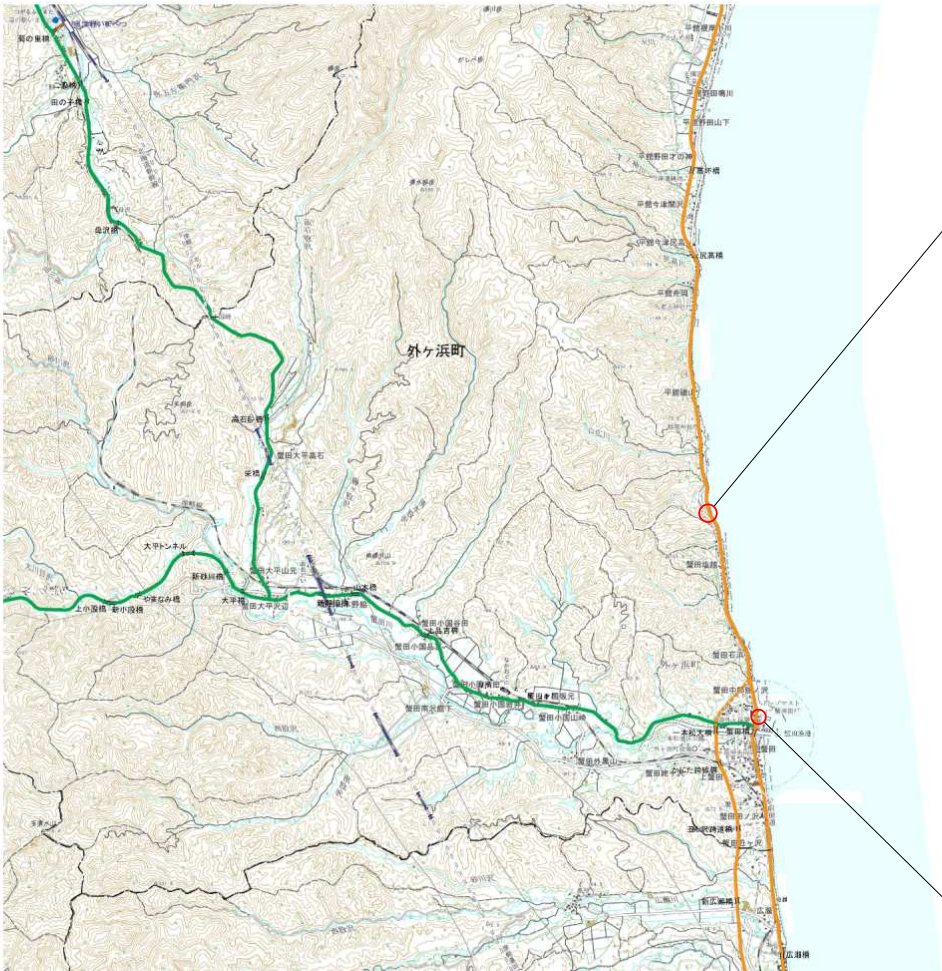

道路照明灯LED化 計 N=87台